




QUERSCHNITTE - SEZIONE 1071.352

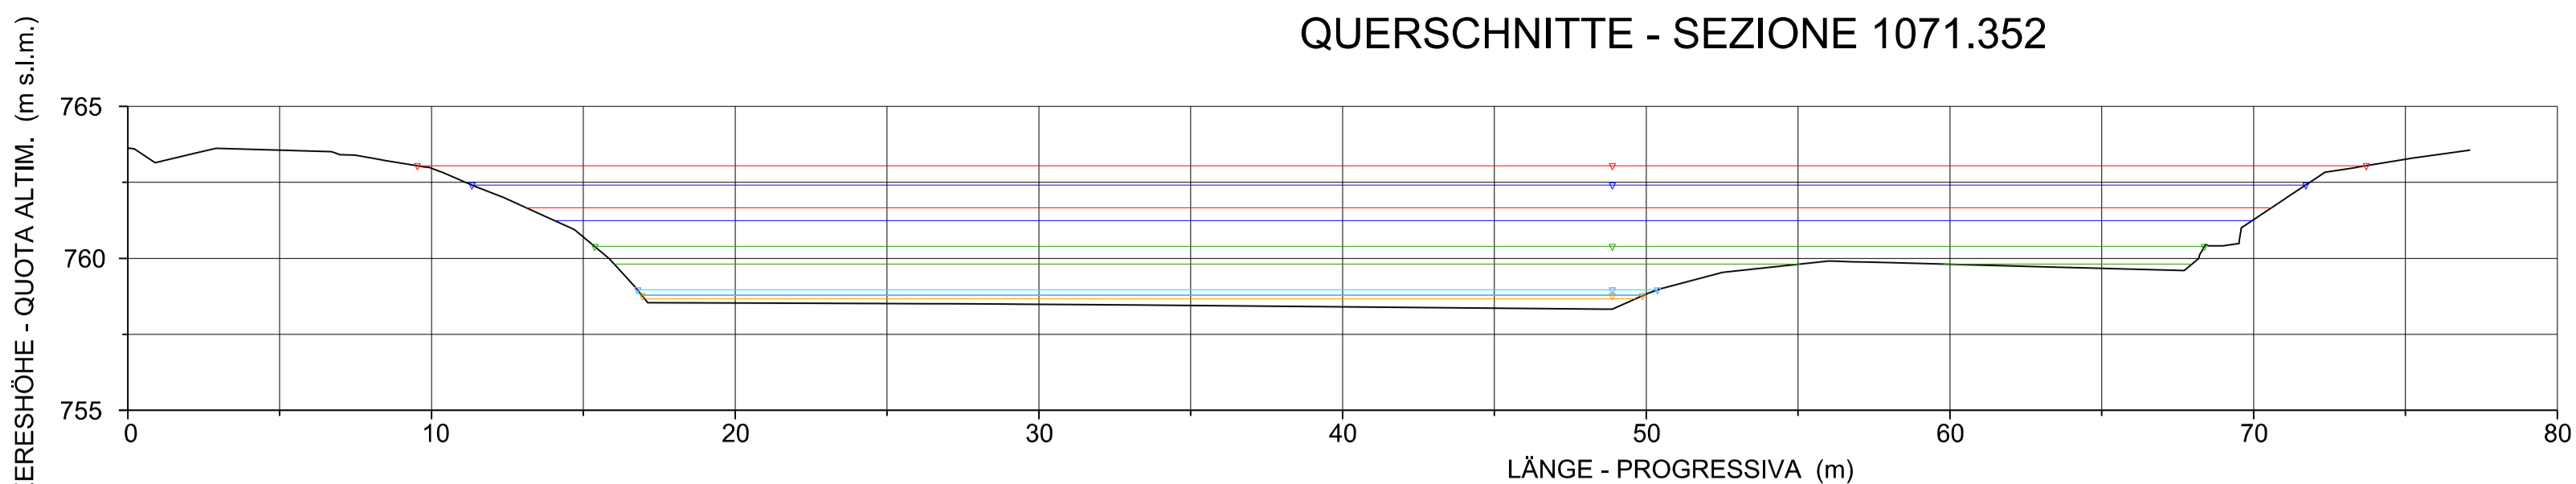


QUERSCHNITTE - SEZIONE 1044.799

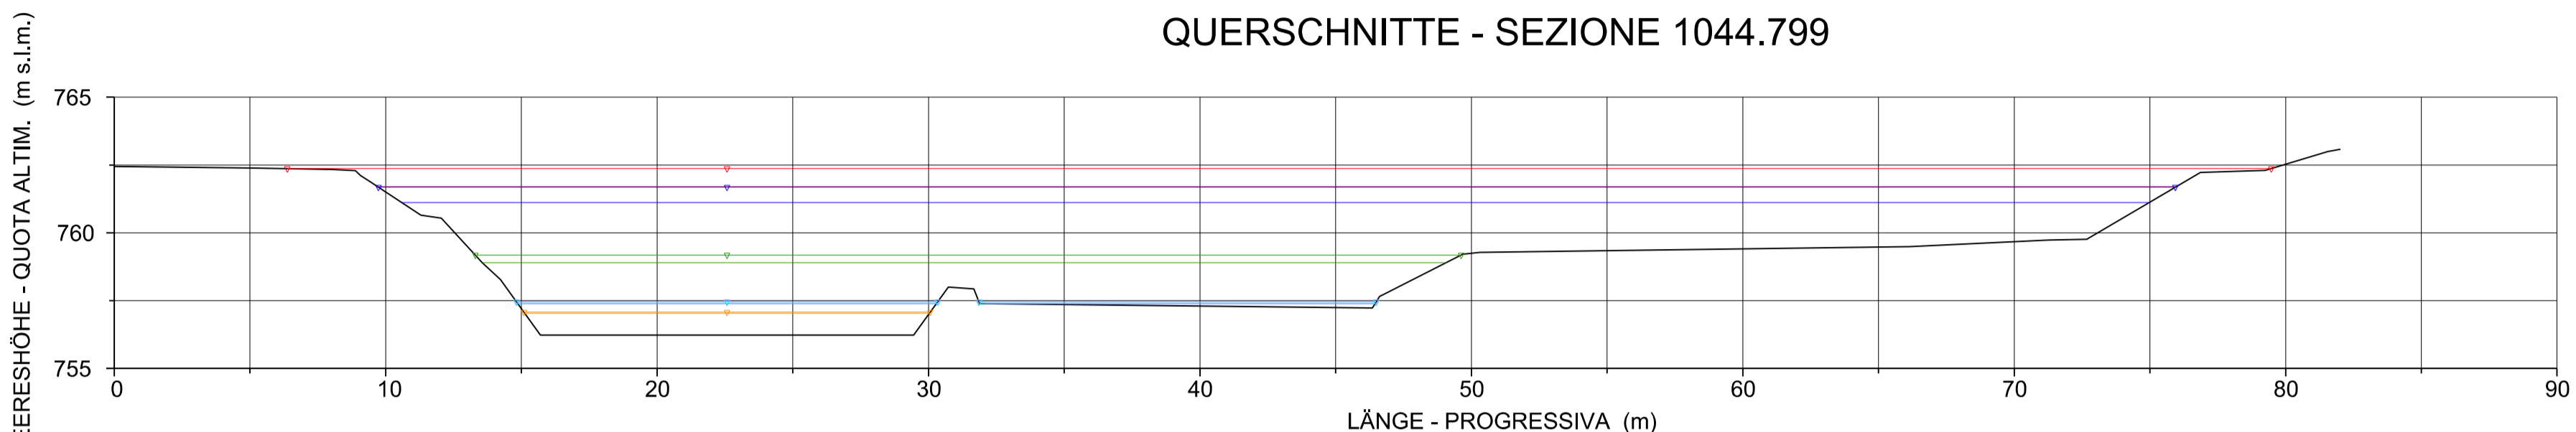


QUERSCHNITTE - SEZIONE 1020.146

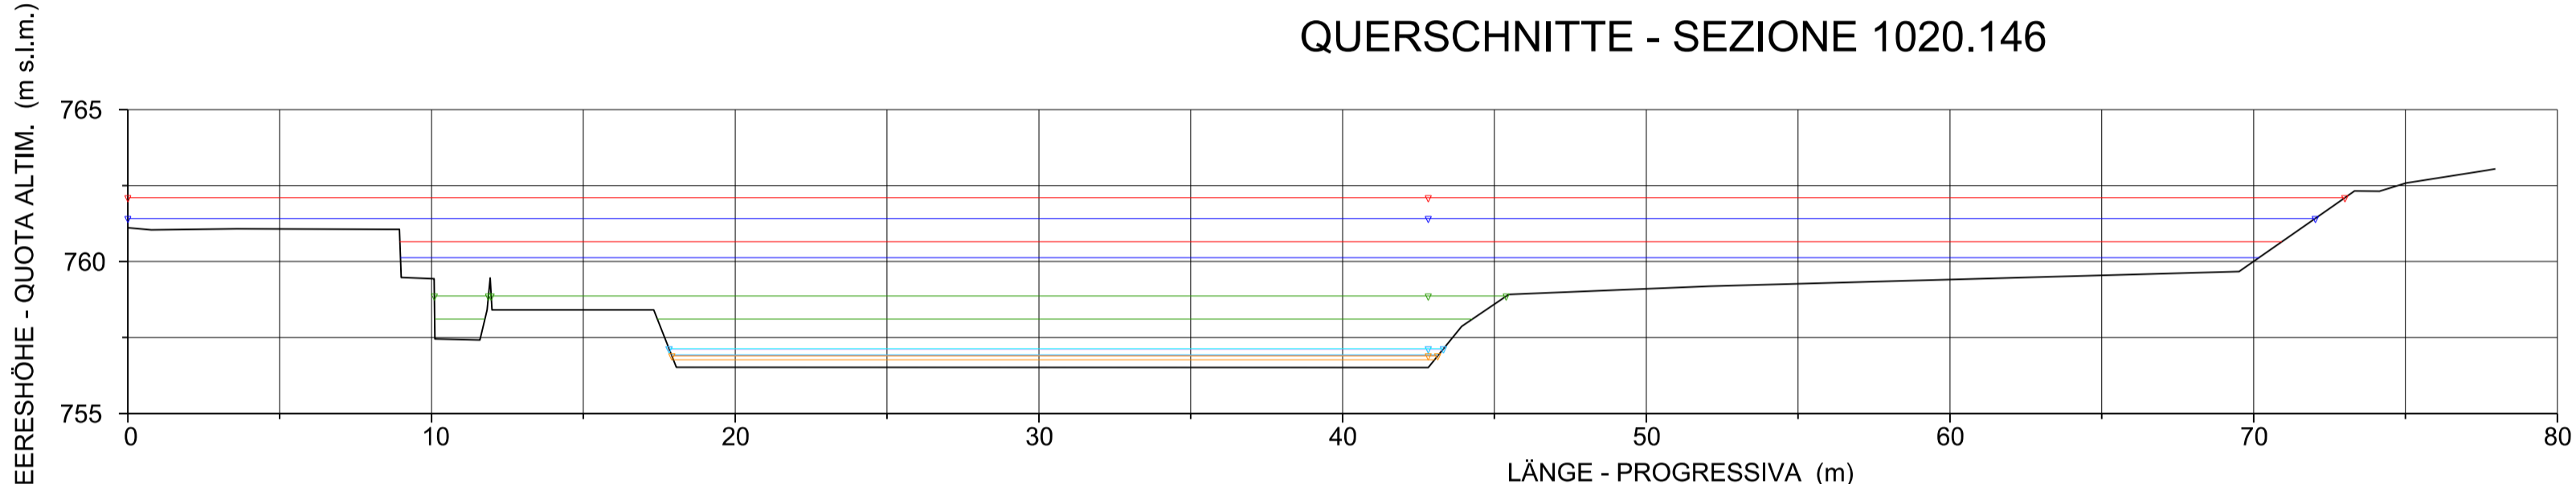


QUERSCHNITTE - SEZIONE 996.086

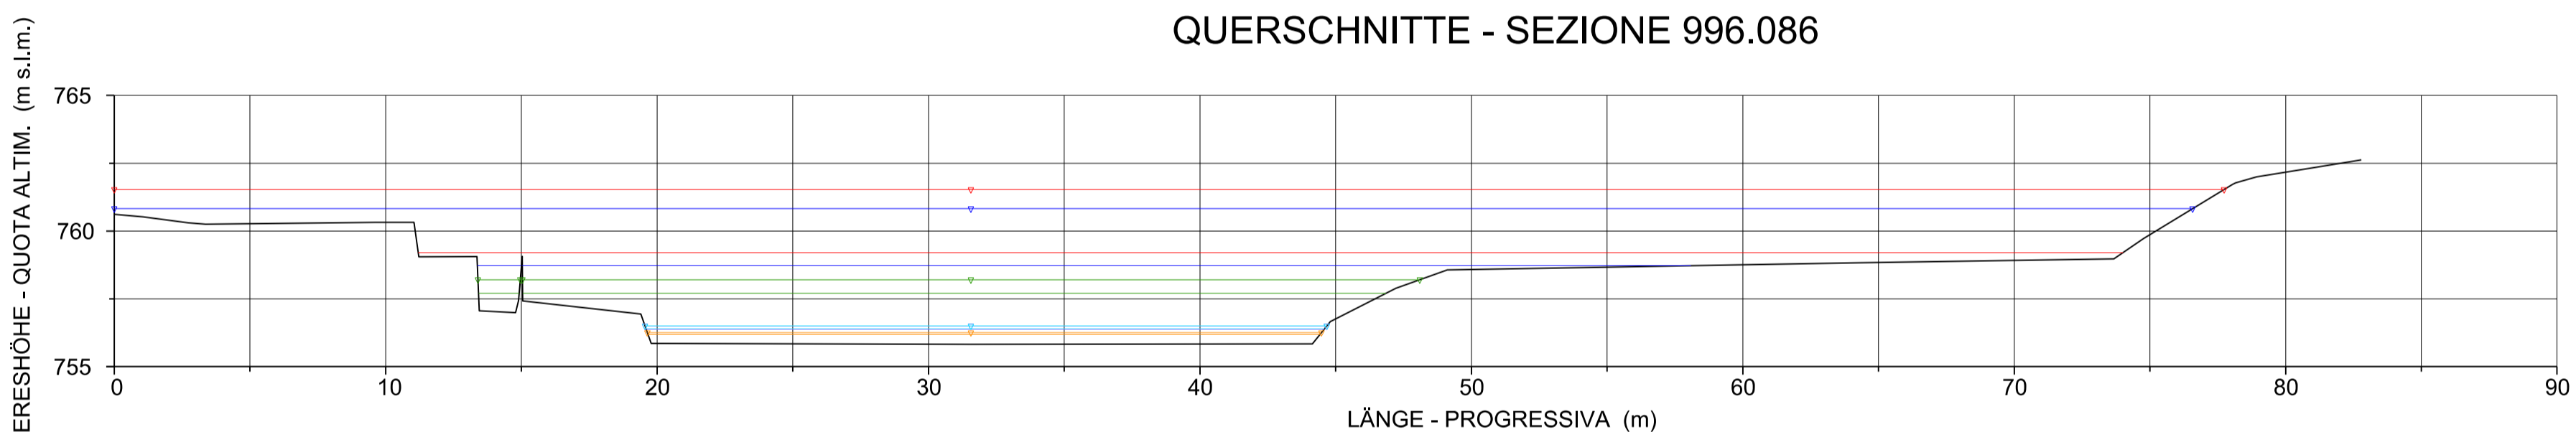

QUERSCHNITTE - SEZIONE 945.460

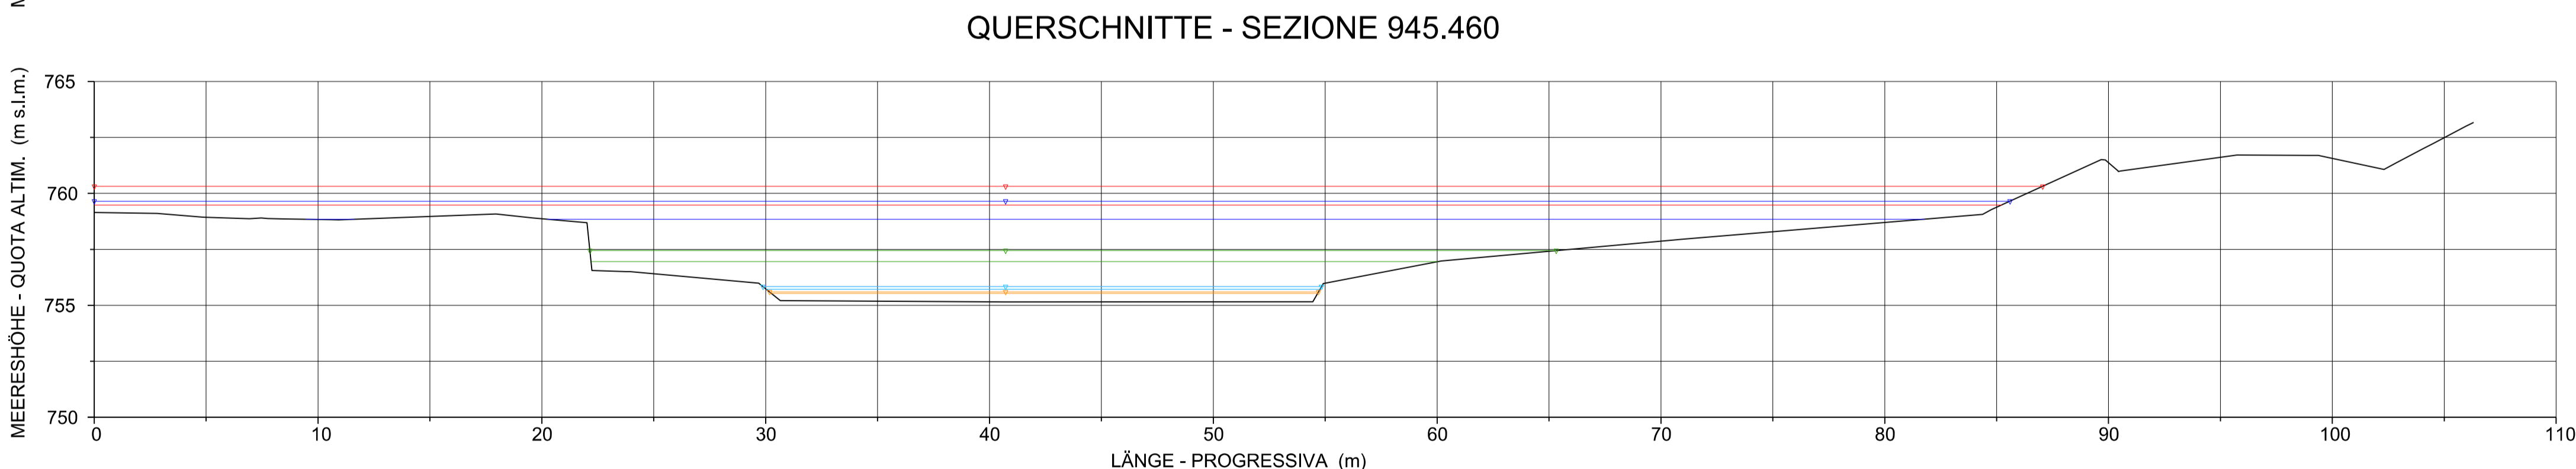

QUERSCHNITTE - SEZIONE 919.903

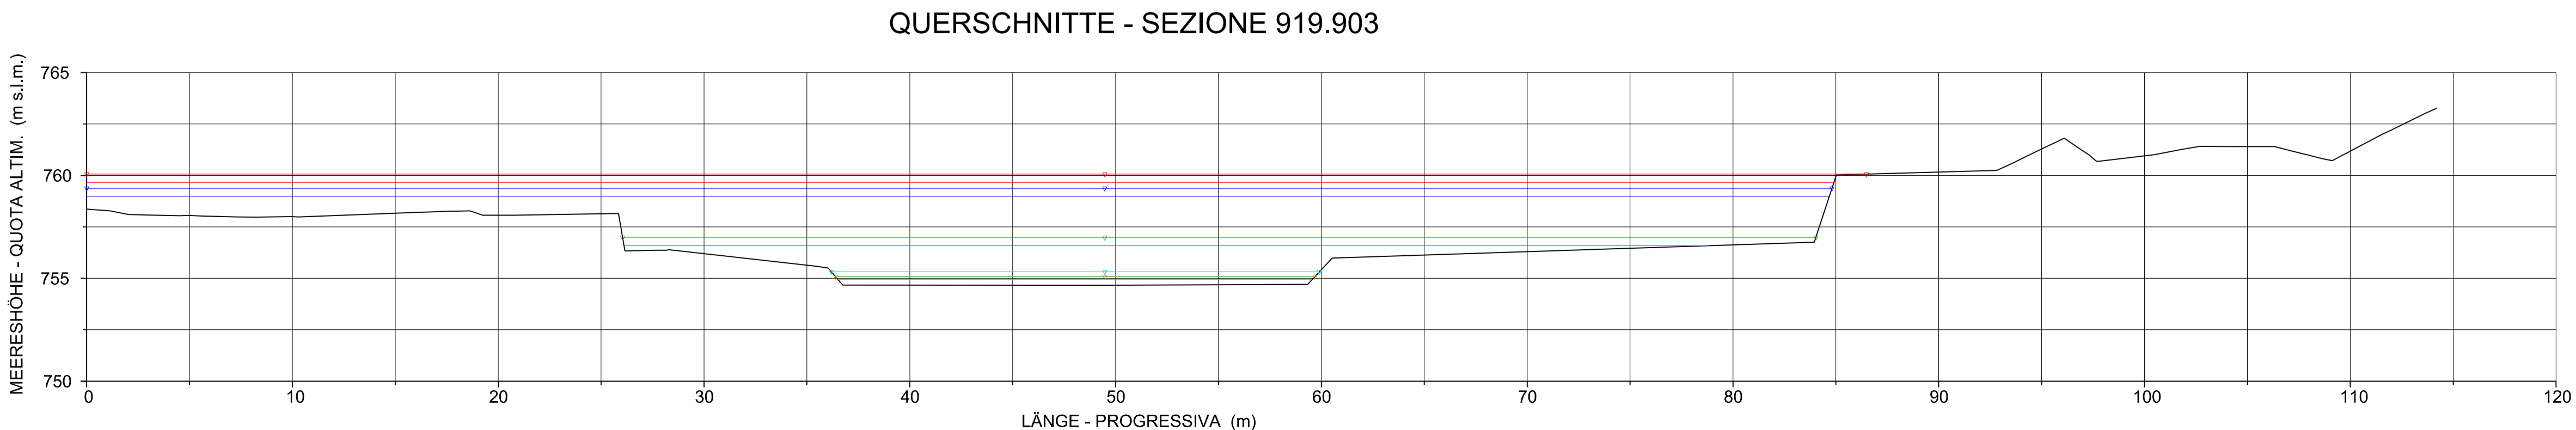


LEGENDE / LEGENDA

- WS HQ150
- EG HQ150
- WS HQ30
- EG HQ30
- WS HQ5
- EG HQ5
- WS MAX. Wasserführung im Dez - WS MAX DIC
- EG MAX. Wasserführung im Dez - EG MAX DIC
- WS MQ
- EG MQ
- WS Niedrigwasserführung - WS MAGRA
- EG Niedrigwasserführung - EG MAGRA

Bearbeitungsstand  
Stato di elaborazione

Revision Revisione	Änderungen Modifiche	Verantwortlicher Änderung Responsabile modifica	Datum Data
00	Erstversion / Prima Versione	S. Danesi	30.11.2015
01	Anmerkungen BBT vom 15.12.2015 / Osservazioni BBT del 15.12.2015	S. Danesi	14.01.2016
02			
03			
04			
05			

Mit Beteiligung der Europäischen Union aus dem Haushalt der Trans europäischen Verkehrsnetze finanziertes Vorhaben  
Opera finanziata con la partecipazione dell'Unione Europea attraverso il bilancio delle reti di trasporto trans-europee

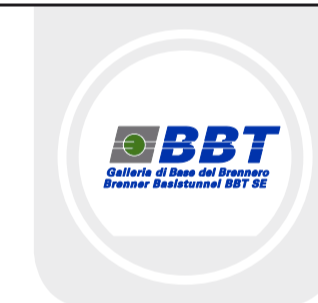

Ausbau Eisenbahnachse München-Verona  
**BRENNER BASISTUNNEL**  
Ausführungsprojekt

Potenziamento asse ferroviario Monaco - Verona  
**GALLERIA DI BASE DEL BRENNERO**  
Progetto esecutivo

Sub-Baulos Hauptbauwerke Eisackunterquerung  
Sublotto di costruzione Opere Principali Sottoattraversamento Isarco

Fachbereich 04 - Hydraulik und hydrologie	Settore 04 - Idraulica ed idrologia
Thema Hockwasserschutz Eisack	Tema Protezione dalle piene dell'Isarco
Dokumentenart Querschnitte	Tipo documento Sezioni Trasversali

Titel Szenario 13 Hydraulische Querschnitte - 13/16	Titolo Scenario 13 Sezioni Idrauliche - 13/16
---	---

Auftragsgeber / Mandatario ISARCO	Auftraggeber / Mandatario salini impregilo STRABAG	Bearbeitung des Dokuments / Elaborazione del documento 14.01.2016	S. Danesi
Auftraggeber / Mandatario COLLINI	Geprüft / Verificato 14.01.2016	G. Sembenelli	
Auftraggeber / Mandatario rpa GPingegneria	Freigegeben / Autorizzato 14.01.2016	N. Meistro	
Auftraggeber / Mandatario SEMIBENELLI	Gesehen BBT / Visto BBT_RUP	A. Lombardi	
Projekt- / Stato von / da bis / a Chilometro bei / al	54+015 56+100	Bau- / opera von / da bis / a bei / al	xx xx xx
Staat / Stato Los / Località Einheit / Unità	002	Fachbereich / Settore 04	Thema / Tema 03
Nummer / Numero	002	ID Numm. / num. ID	044.13
Vertrag / Contratto	B0115	Vertrag / Contratto	06658
Nummer / Numero	3A9	Dok. art. / Tipo doc.	01

