




QUERSCHNITTE - SEZIONE 895.777

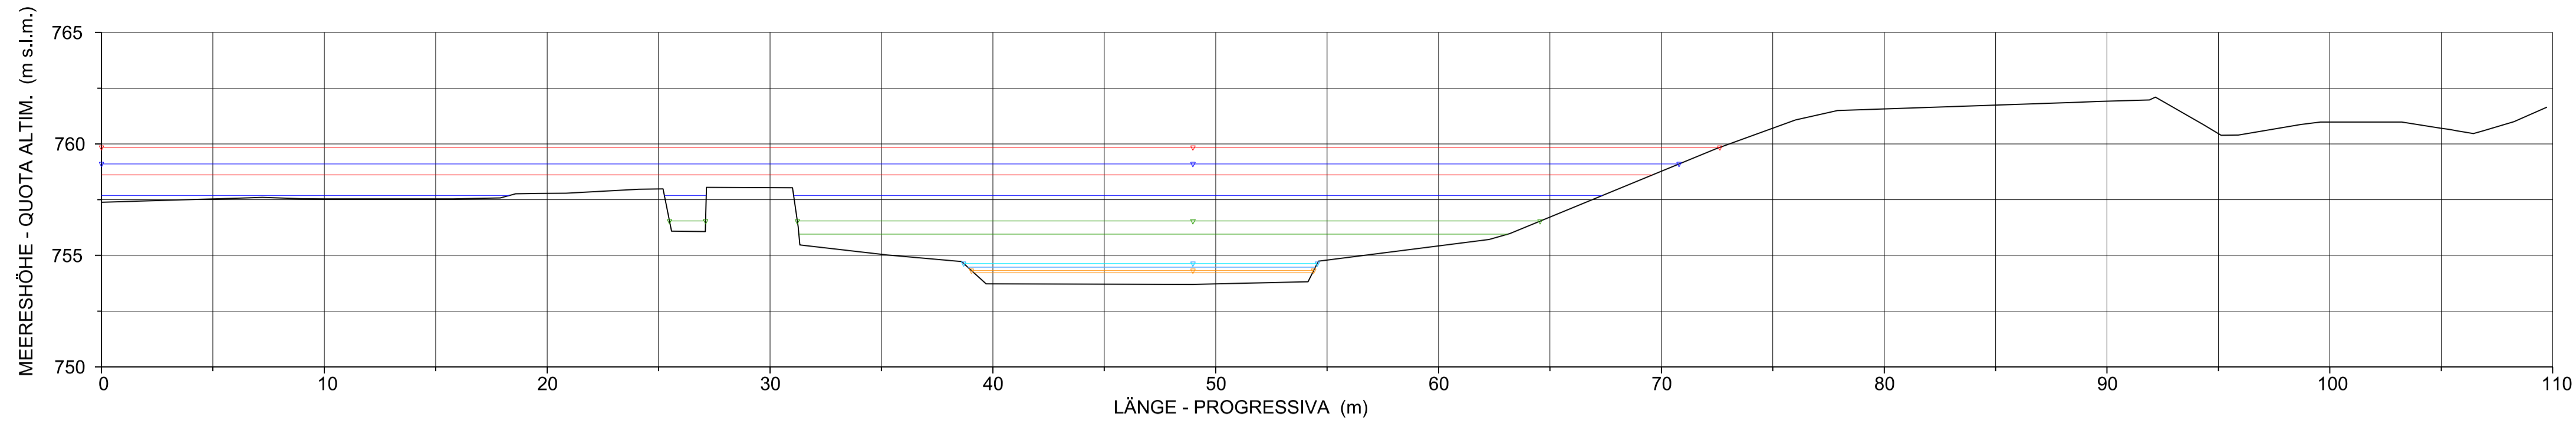


QUERSCHNITTE - SEZIONE 807.202

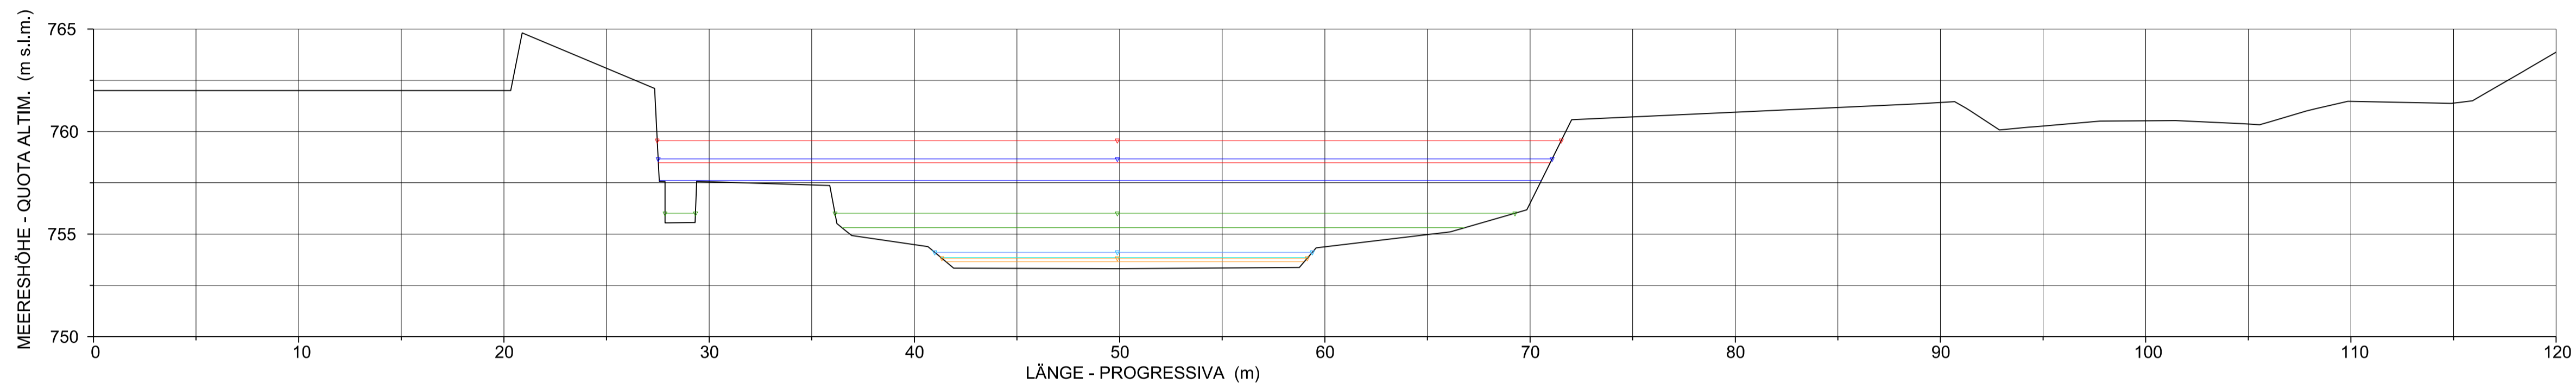


QUERSCHNITTE - SEZIONE 845.439

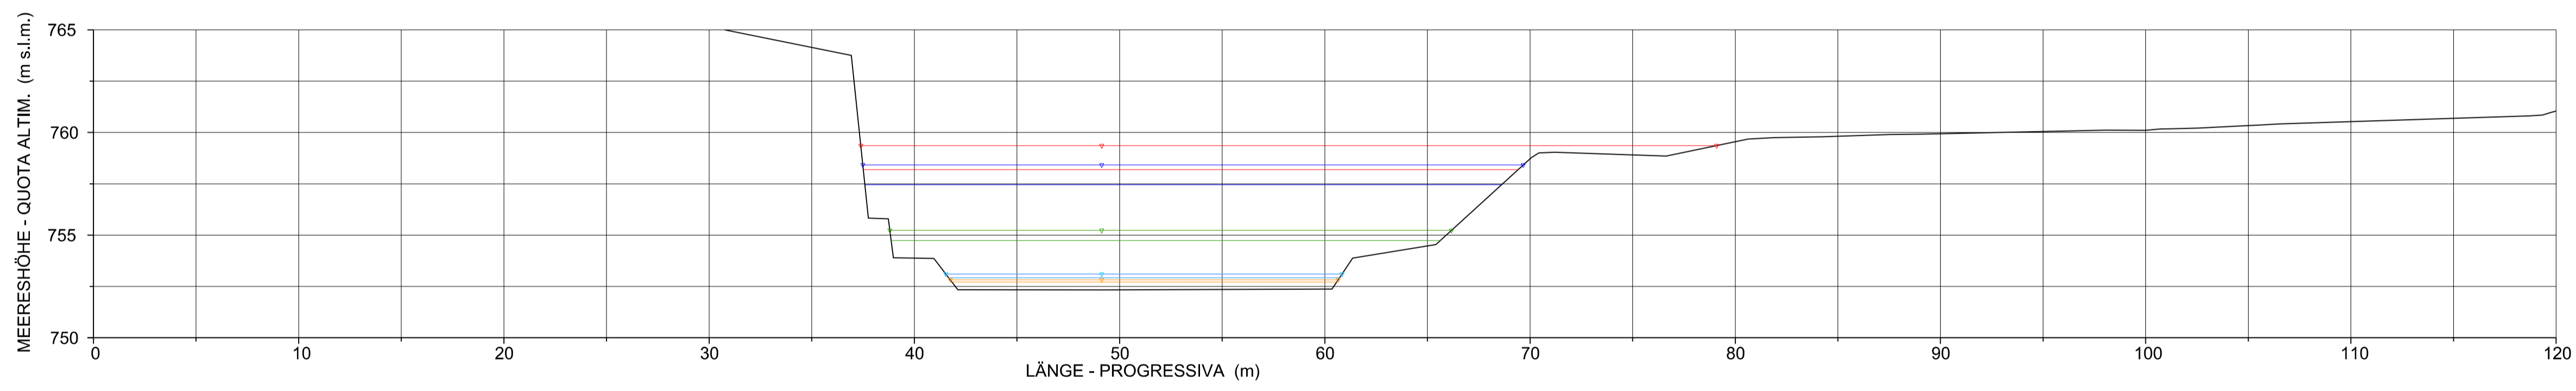

QUERSCHNITTE - SEZIONE 815.580

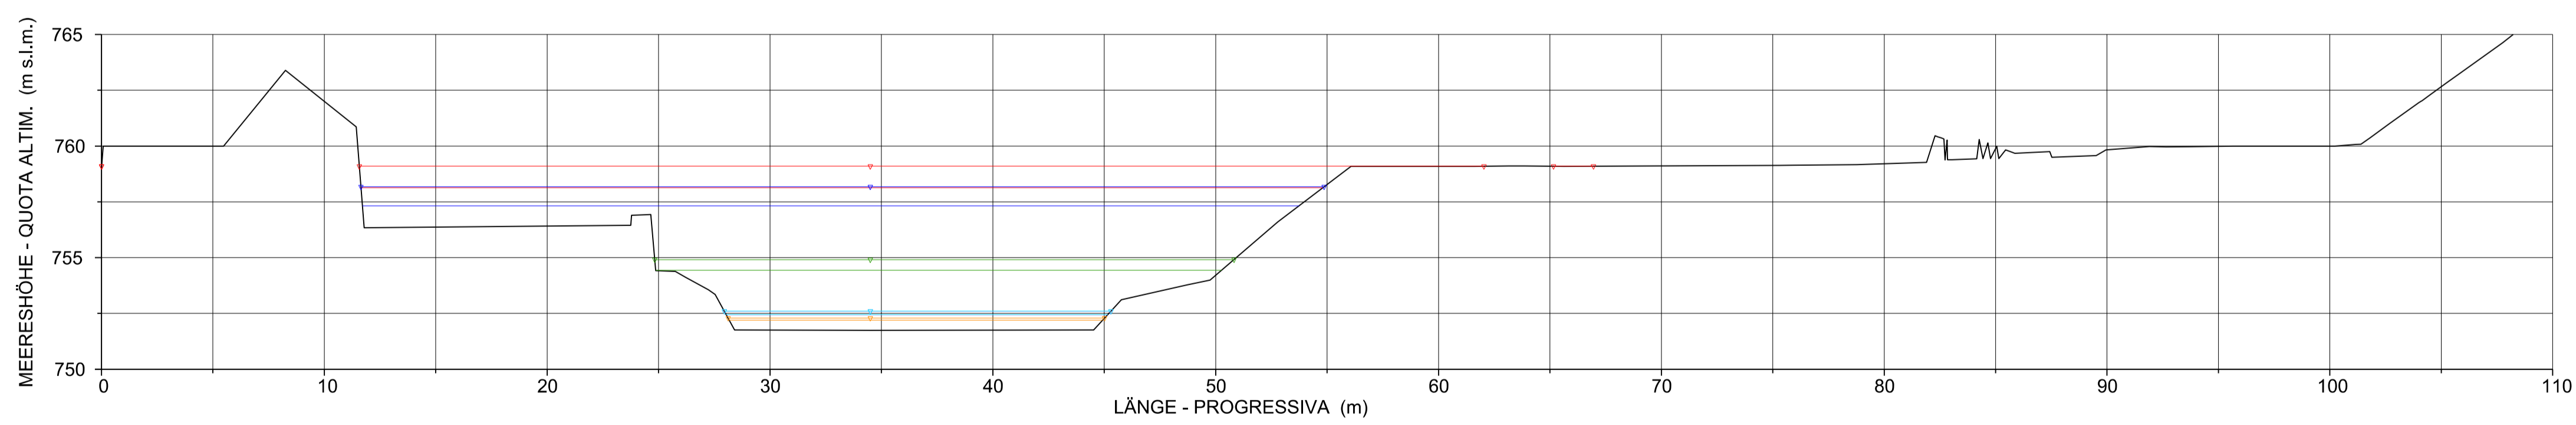

QUERSCHNITTE - SEZIONE 795.257

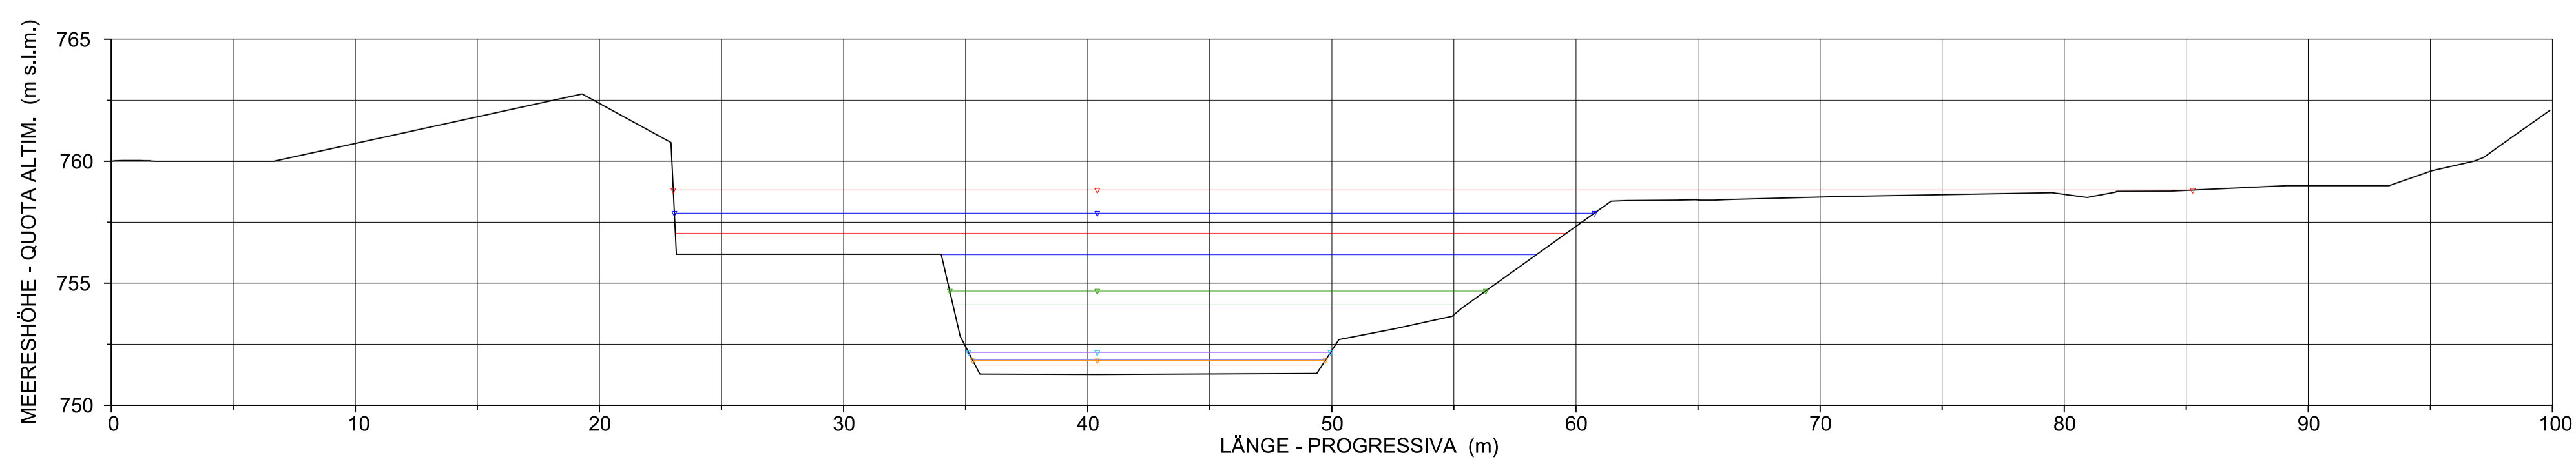

LEGENDE / LEGENDA

- WS HQ150
- EG HQ150
- WS HQ30
- EG HQ30
- WS HQ5
- EG HQ5
- WS MAX. Wasserführung im Dez - WS MAX DIC
- EG MAX. Wasserführung im Dez - EG MAX DIC
- WS MQ
- EG MQ
- WS Niedrigwasserführung - WS MAGRA
- EG Niedrigwasserführung - EG MAGRA

Bearbeitungsstand
Stato di elaborazione

Revisione	Änderungen / Modifiche	Verantwortlicher / Responsabile modifica	Datum / Data
00	Erstversion / Prima Versione	S. Danesi	30.11.2015
01	Anmerkungen BBT vom 15.12.2015 / Osservazioni BBT del 15.12.2015	S. Danesi	14.01.2016
02			
03			
04			
05			



Mit Beteiligung der Europäischen Union aus dem Haushalt der Trans europäischen Verkehrsnetze finanziertes Vorhaben
Opera finanziata con la partecipazione dell'Unione Europea attraverso il bilancio delle reti di trasporto trans-europee



Ausbau Eisenbahnachse München-Verona
BRENNER BASISSTUNNEL
Ausführungsprojekt

Potenziamento asse ferroviario Monaco - Verona
GALLERIA DI BASE DEL BRENNERO
Progetto esecutivo

Sub-Baulos Hauptbauwerke Eisackunterquerung
Sublotto di costruzione Opere Principali Sottoattraversamento Isarco

Fachbereich 04 - Hydraulik und hydrologie Thema Hockwasserschutz Eisack Dokumentenart Querschnitte Titel Szenario 13 Hydraulische Querschnitte - 14/16	Settore 04 - Idraulica ed idrologia Tema Protezione dalle piene dell'Isarco Tipo documento Sezioni Trasversali Titolo Scenario 13 Sezioni Idrauliche - 14/16
---	---

Auftragsgeber / Committente / Impresa esecutrice ISARCO	Auftraggeber / Mandatario / Impresa esecutrice salini impregilo STRABAG COLLINI	Bearbeitung des Dokuments / Elaborazione del documento Bearbeiter / Elaborato Geprüft / Verificato Freigegeben / Autorizzato Gesehen BBT / Visto BBT_RUP	Datum / Data 14.01.2016 14.01.2016 14.01.2016 A. Lombardi	S. Danesi G. Sembenelli N. Meistro A. Lombardi
---	---	--	---	---

Projekt-kilometer / Chilometro progetto	von / da	54+015	bis / a	56+100	Bau-kilometer / Chilometro opera	von / da	xx	bis / a	xx	Status Dokument / Stato documento
Staat / Stato	Los / Lotto	Einheit / Unità	Nummer / Numero	Fachbereich / Settore	Thema / Tema	ID Numm. / num. ID	Vertrag / Contratto	Nummer / Codice	Dok.art / Tipo doc.	Rev. / Rev.
02	H71	AF	002	04	03	044.14	B0115	06659	3A9	01

