


QUERSCHNITTE - SEZIONE 595.256

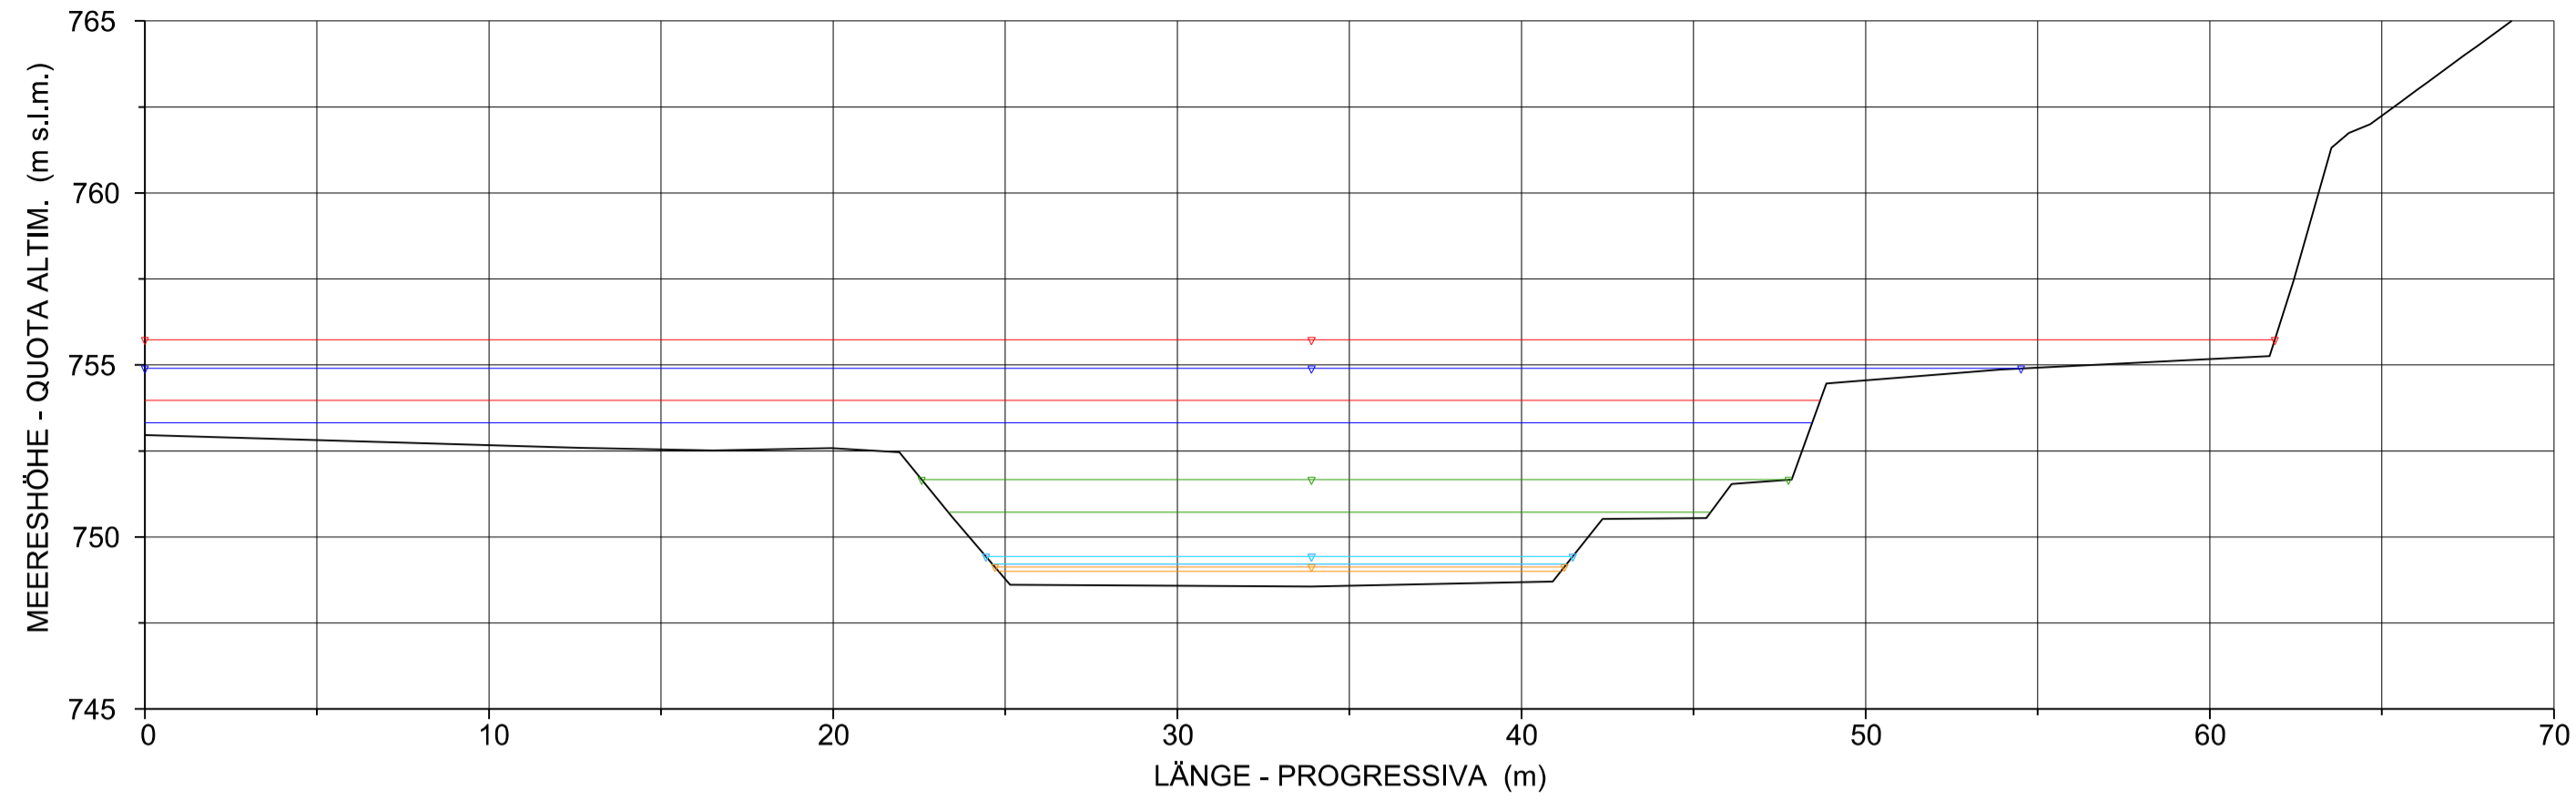

LEGENDE / LEGENDA

- WS HQ150
- EG HQ150
- WS HQ30
- EG HQ30
- WS HQ5
- EG HQ5
- WS MAX. Wasserführung im Dez - WS MAX DIC
- EG MAX. Wasserführung im Dez - EG MAX DIC
- WS MQ
- EG MQ
- WS Niedrigwasserführung - WS MAGRA
- EG Niedrigwasserführung - EG MAGRA

**Bearbeitungsstand**  
**Stato di elaborazione**

| Revision / Revisione | Änderungen / Modifiche   | Verantwortlicher Änderung / Responsabile modifica | Datum / Data |
|----------------------|--|---|--------------|
| 00                   | Erstversion / Prima Versione                                     | S. Danesi   | 30.11.2015   |
| 01                   | Anmerkungen BBT vom 15.12.2015 / Osservazioni BBT del 15.12.2015 | S. Danesi   | 14.01.2016   |
| 02                   |  |   |              |
| 03                   |  |   |              |
| 04                   |  |   |              |
| 05                   |  |   |              |

Mit Beteiligung der Europäischen Union aus dem Haushalt der Trans europäischen Verkehrsnetze finanziertes Vorhaben  
Opera finanziata con la partecipazione dell'Unione Europea attraverso il bilancio delle reti di trasporto trans europee

**Ausbau Eisenbahnachse München-Verona**  
**BRENNER BASISTUNNEL**  
Ausführungsprojekt

*Potenziamento asse ferroviario Monaco - Verona*  
**GALLERIA DI BASE DEL BRENNERO**  
Progetto esecutivo

---

**Sub-Baulos Hauptbauwerke Eisackunterquerung**  
**Sublotto di costruzione Opere Principali Sottoattraversamento Isarco**

|   |   |
|---|---|
| Fachbereich<br><b>04 - Hydraulik und hydrologie</b>       | Settore<br><b>04 - Idraulica ed idrologia</b>       |
| Thema<br>Hockwasserschutz Eisack                          | Tema<br>Protezione dalle piene dell'Isarco          |
| Dokumentenart<br>Querschnitte                             | Tipo documento<br>Sezioni Trasversali               |
| Titel<br>Szenario 13<br>Hydraulische Querschnitte - 16/16 | Titolo<br>Scenario 13<br>Sezioni Idrauliche - 16/16 |

|   |                               |  |  |                       |                          |                    |                     |                 |                     |             |
|---|-------------------------------|--|--|-----------------------|--------------------------|--------------------|---------------------|-----------------|---------------------|-------------|
| Auftraggeber / Committente / Impresa esecutrice<br>                 | Beauftragte / Mandataria<br>  | Bearbeitung des Dokuments / Elaborazione del documento<br>Datum / Data<br>14.01.2016 | Verantwortlicher / Responsabile<br>S. Danesi                 |                       |                          |                    |                     |                 |                     |             |
| Auftraggeber / Mandataria<br>                                       | Auftraggeber / Mandataria<br> | Bearbeitet / Elaborato<br>14.01.2016   | S. Danesi  |                       |                          |                    |                     |                 |                     |             |
| Auftraggeber / Mandataria<br>                                       | Auftraggeber / Mandataria<br> | Geprüft / Verificato<br>14.01.2016   | G. Sembenelli  |                       |                          |                    |                     |                 |                     |             |
| Auftraggeber / Mandataria<br>                                       | Auftraggeber / Mandataria<br> | Freigegeben / Autorizzato<br>14.01.2016  | N. Maestro   |                       |                          |                    |                     |                 |                     |             |
| Gesehen BBT / Visto BBT_RUP   |                               |  | A. Lombardi  |                       |                          |                    |                     |                 |                     |             |
| Projekt- / von / da<br>kilometer / bis / a<br>Chilometro / progetto |                               | 54+015<br>56+100   | Bau- / von / da<br>kilometer / bis / a<br>Chilometro / opera | xx<br>xx<br>xx        | Status / Stato documento |                    |                     |                 |                     |             |
| Staat / Stato   | Los / Lotto                   | Einheit / Unità  | Nummer / Numero  | Fachbereich / Settore | Thema / Tema             | ID Numm. / num. ID | Vertrag / Contratto | Nummer / Codice | Dok.art / Tipo doc. | Rev. / Rev. |
| 02  | H71                           | AF   | 002  | 04                    | 03                       | 044.16             | B0115               | 06661           | 3A9                 | 01          |