


ABSCHNITT EISACKQUERUNG  
 SUBLOTTO OPERE PRINCIPALI SOTTOATTRAVERSAMENTO ISARCO  
 OPERE OGGETTO D'APPALTO



- Legende / Legenda
- Galleria naturale in roccia
  - Galleria naturale in detrito con consolidamenti in avanzamento
  - Galleria naturale attraversamento Isarco consolidamenti e congelamento in avanzamento
  - Galleria naturale in detrito con consolidamenti dall'alto
  - Galleria artificiale binario pari e dispari
  - Galleria artificiale binario interconnessione dispari
  - Manufatto di attraversamento pozzi
  - Wanne / Vascone

- Legende Abkürzungen / Legenda abbreviazioni
- BA - Bogenanfang / Inizio curva
  - BE - Bogenende / Fine curva
  - UA - Übergangsbogenanfang
  - UE - Übergangsbogenende
  - FRC - Fine raccordo ciotolico
  - ORC - Origine raccordo ciotolico
  - D - Überhöhung
  - H - Sopraelevazione
  - RC - Raccordo ciotolico
  - L - Länge Übergangsbogen
  - L - Lunghezza arco di raccordo
  - TS - Tangentenschnittpunkt
  - VA - Vertice altimetrico

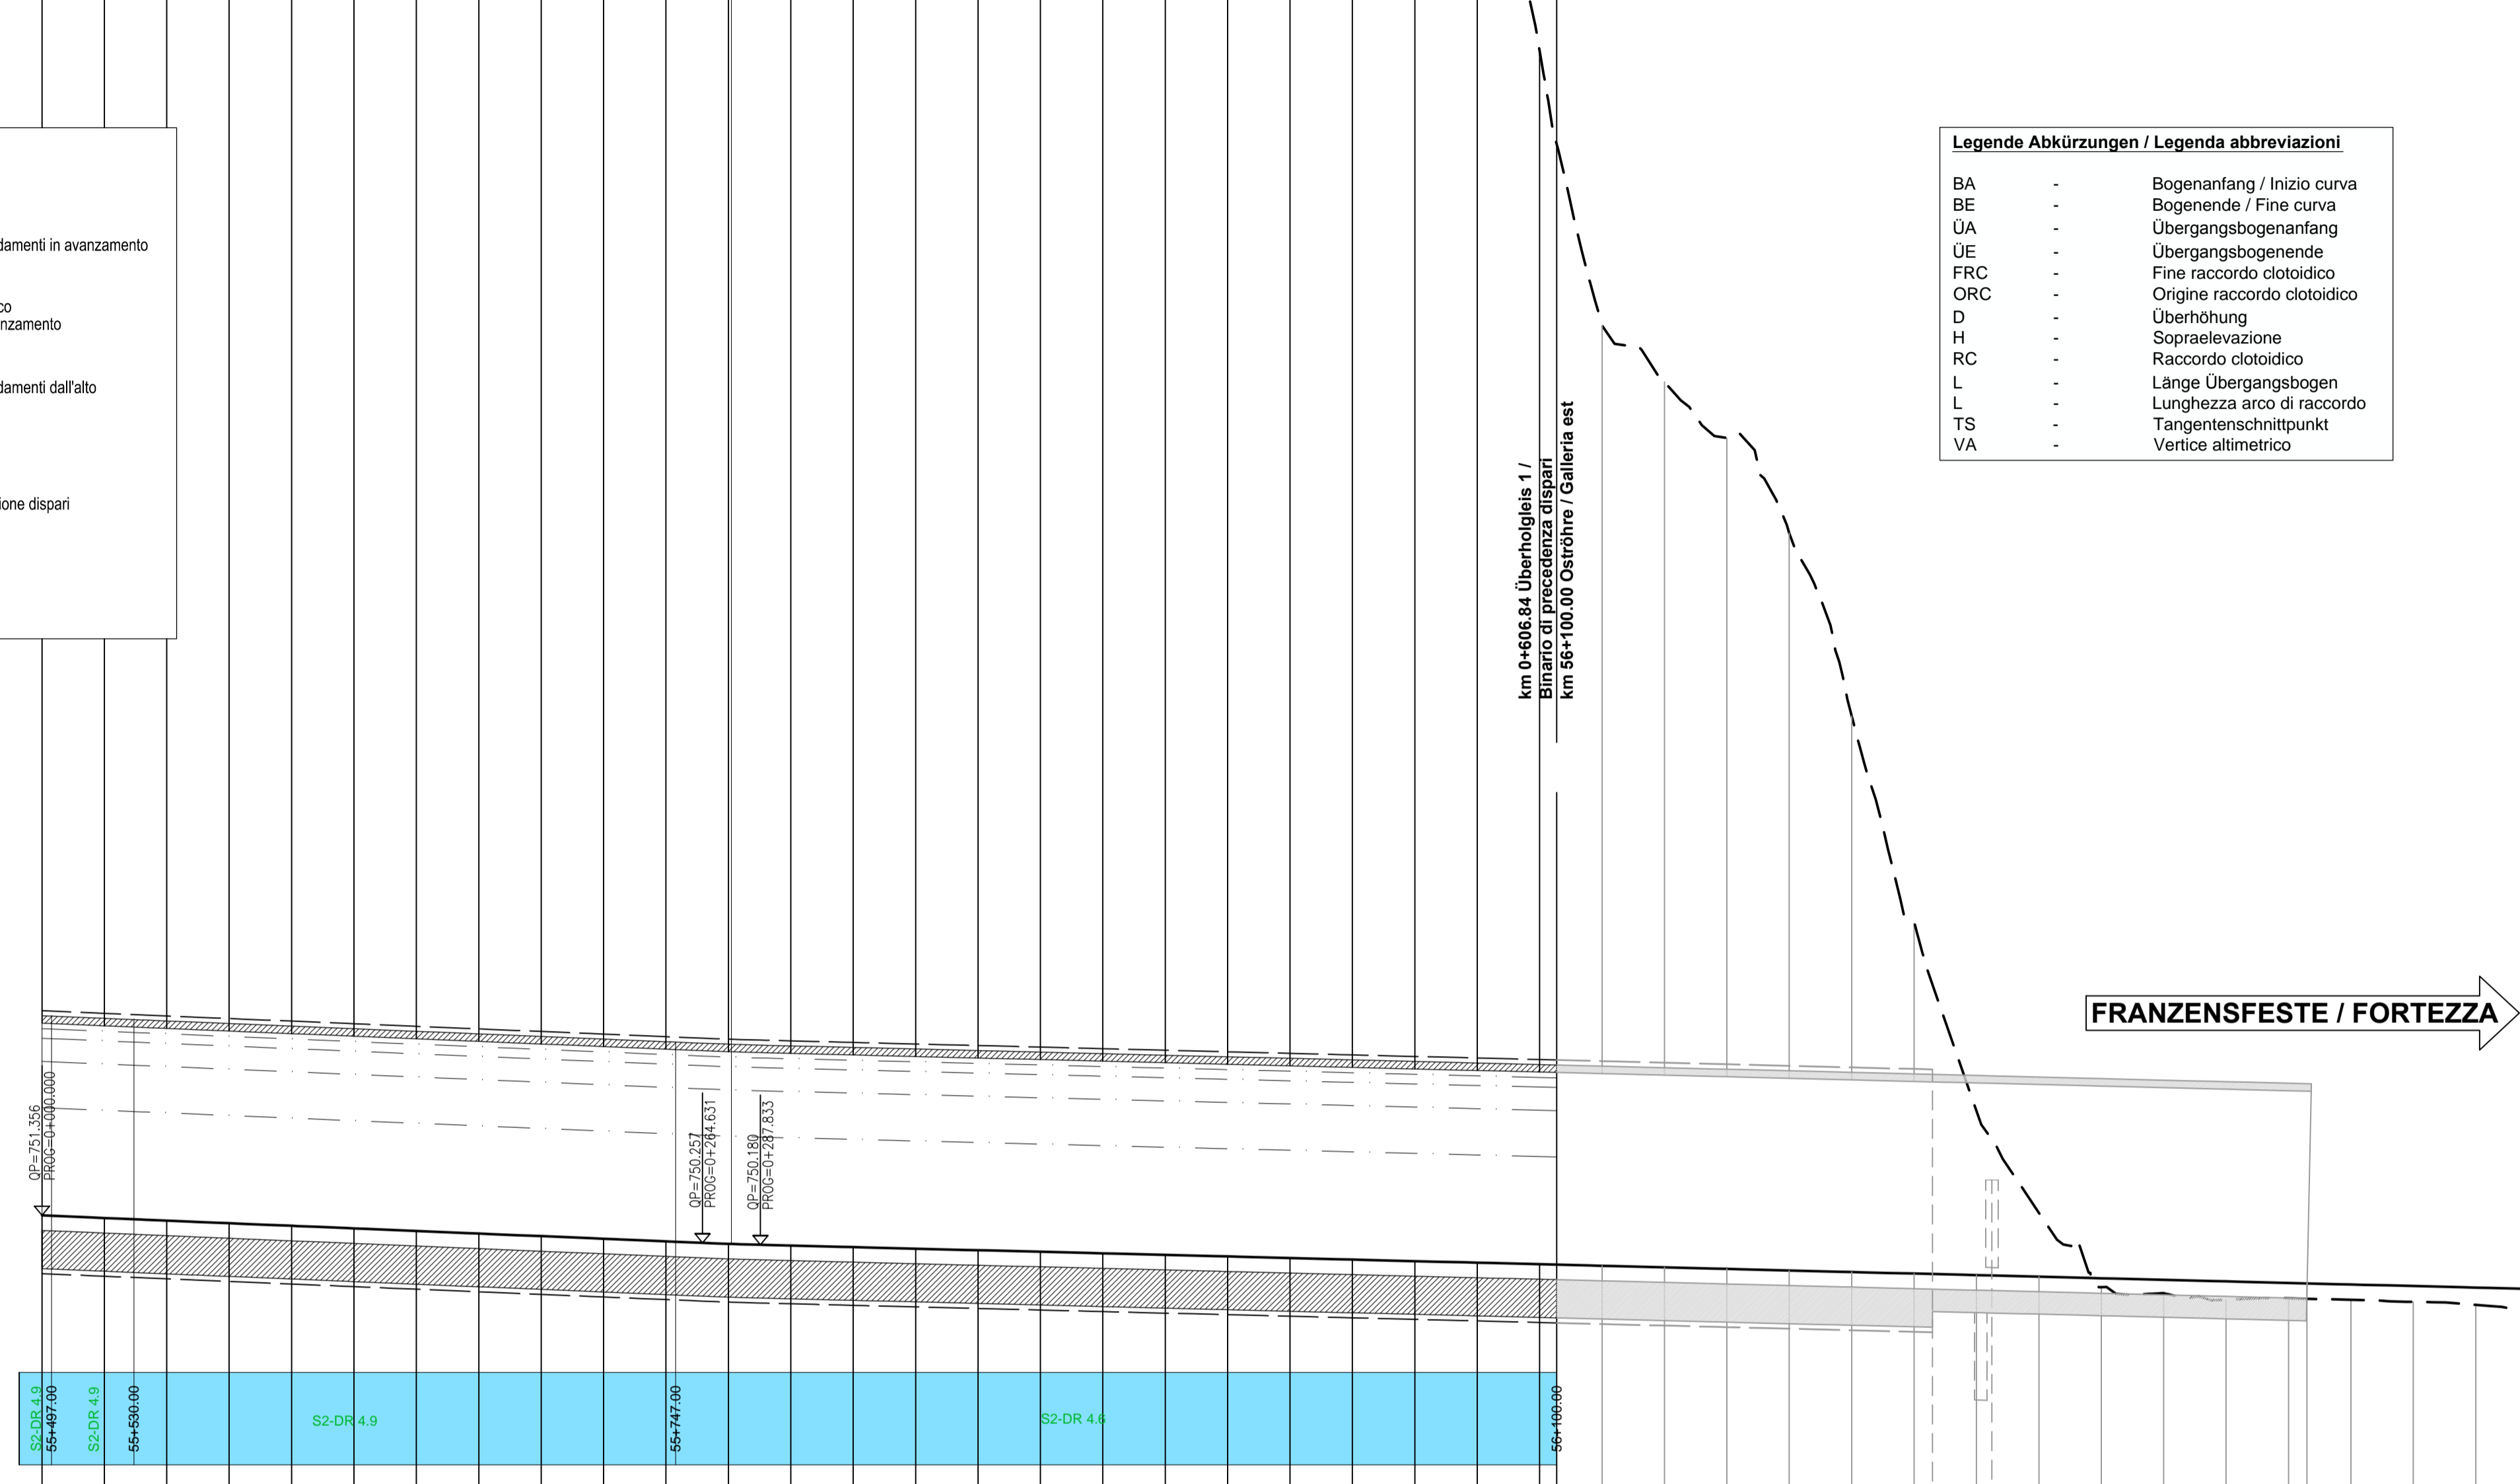

INNSBRUCK ←

FRANZENSTESTE / FORTEZZA →

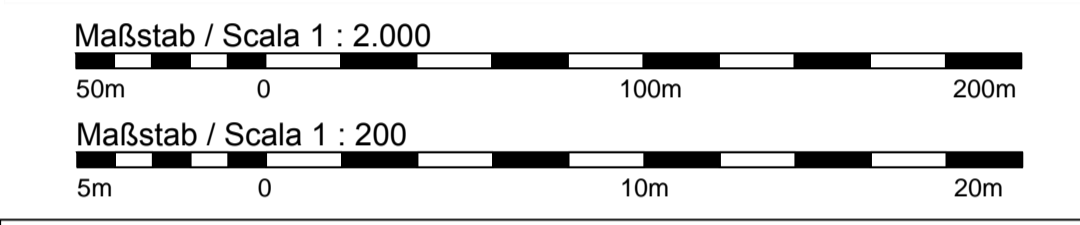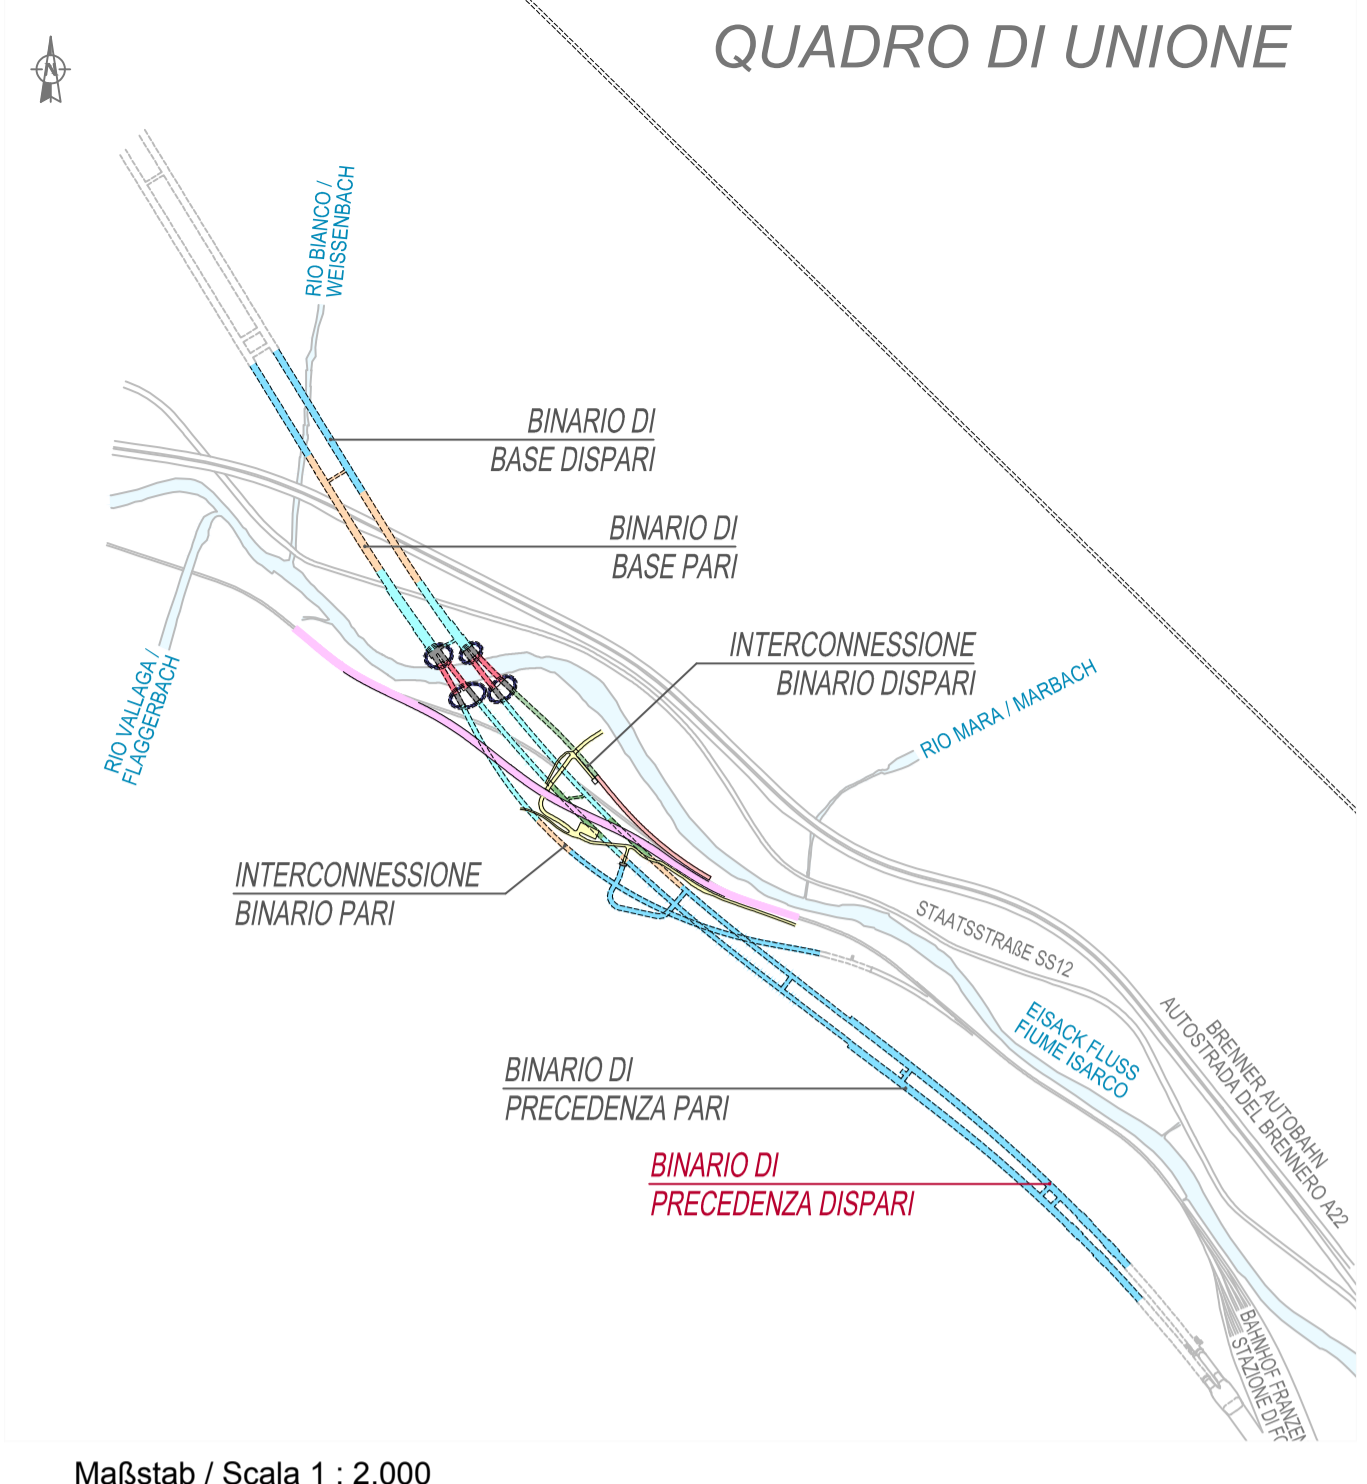


Bearbeitungsstand  
 Stato di elaborazione

Revisione	Andringer / Modifiche	Verantwortlicher Änderung / Responsabile modifica	Datum / Data
00	Ersterfassung / Prima Versione	M. Rasimelli	31.07.2015
01	Aktualisierung / Aggiornamento	M. Rasimelli	06.08.2015
02			
03			
04			
05			

1:200  
 1:2000  
 Q.R.=725.00 M

NUMERO SEZIONE / NUMBER ABSCHNITT	1	2	3	4	5	6	7	8	9	10	11	12	13	14	15	16	17	18	19	20	21	22	23	24	25	26	27	28	29	30	31	32	33	34	35	36	37	37A	38	39	40	41									
Gradiente / Quota progetto (P.F.)	
Gelände / Quota terreno	814.033	804.628	811.959	819.873	822.717	823.349	823.972	826.742	829.512	830.710	829.710	833.107	835.168	833.175	834.038	838.271	843.889	847.456	845.419	843.807	838.054	830.705	819.127	812.594	797.966	794.257	796.984	786.984	784.733	782.485	778.677	771.352	763.052	756.531	754.393	751.462	748.247	747.983	748.036	748.018	747.976	747.892	747.773	747.469	748.403						
ETTOMETRICHE	0+000.00			0+100.00				0+200.00				0+300.00				0+400.00				0+500.00				0+600.00				0+700.00				0+800.00				0+900.00				1+000.00											
DIST. PARZIALI / ENTFERNUNGEN TEIL	25.00	25.00	25.00	25.00	25.00	25.00	25.00	25.00	25.00	25.00	25.00	25.00	25.00	25.00	25.00	25.00	25.00	25.00	25.00	25.00	25.00	25.00	25.00	25.00	25.00	25.00	25.00	25.00	25.00	25.00	25.00	25.00	25.00	25.00	25.00	25.00	25.00	25.00	25.00	25.00	25.00	25.00	25.00	25.00	25.00						
Station / Progressiva	0+1000.00	0+025.00	0+050.00	0+075.00	0+100.00	0+125.00	0+150.00	0+175.00	0+200.00	0+225.00	0+250.00	0+275.00	0+300.00	0+325.00	0+350.00	0+375.00	0+400.00	0+425.00	0+450.00	0+475.00	0+500.00	0+525.00	0+550.00	0+575.00	0+600.00	0+606.84	0+625.00	0+650.00	0+675.00	0+700.00	0+725.00	0+750.00	0+775.00	0+781.16	0+800.00	0+825.00	0+850.00	0+875.00	0+900.00	0+907.39	0+925.00	0+950.00	0+975.00	1+000.00							
Kurvenband / Andamento planimetrico	R D RC RC Bogen / Curva RC / L = 20.000 m Bogen / Curva R = 2504.600 m Li / L = 925.917 m	
Überhöhungsband / Andamento sopraelevazione	D / H = 0 mm D / H = 30 mm D / H = 10 mm	

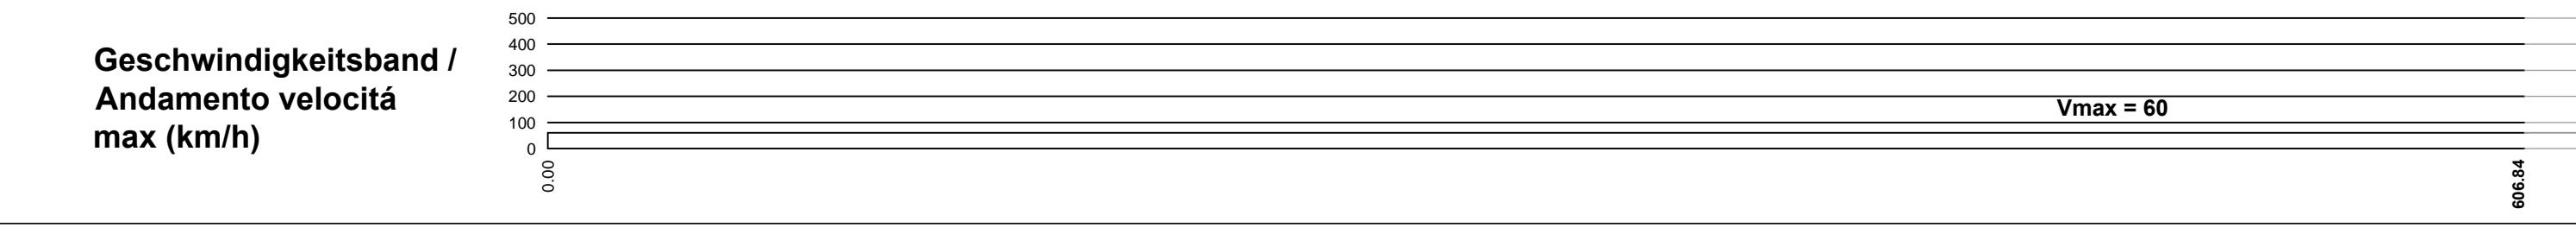

Ausbau Eisenbahnachse München-Verona  
**BRENNER BASISTUNNEL**  
 Ausführungsprojekt  
 Potenziamento asse ferroviaria Monaco - Verona  
**GALLERIA DI BASE DEL BRENNERO**  
 Progetto esecutivo

Sub-Baulos Hauptbauwerke Eisackunterquerung  
 Sublotto di costruzione Opere Principali Sottotraversamento Isarco

Fachbereich	05 - Streckenplanung	Settore	05 - Progettazione del tracciato
Thema	Haupttunnelsystem	Thema	Systema della galleria principale
Dokumententyp	Längsprofil	Typo documento	Profilo longitudinale
Titel	Überholgleis 1 Längsprofil	Titolo	Profilo longitudinale binario di precedenza dispari

salini  
 impregio  
 STRABAG  
 COLLINI  
 rpa  
 GPingegneria  
 ROK SOIL  
 SEMINI SCI  
 N° 829  
 DINO BONAHIES  
 N. Meistro  
 A. Lombardi

Projekt-kilometer / Chilometro progetto	von / da 0+000 bis / a +607	Bau-kilometer / Chilometro opera	von / da 0+000 bis / a +607	Status Dokument / Stato documento	02
Staat	LO	Einheit	AF	Nummer	002
Staat	IT	Einheit	05	Thema	02
ID	002.00	ID	002.00	Vertrag	B0115
Nummer	00106	Dok Typ	0A6	Rev.	01