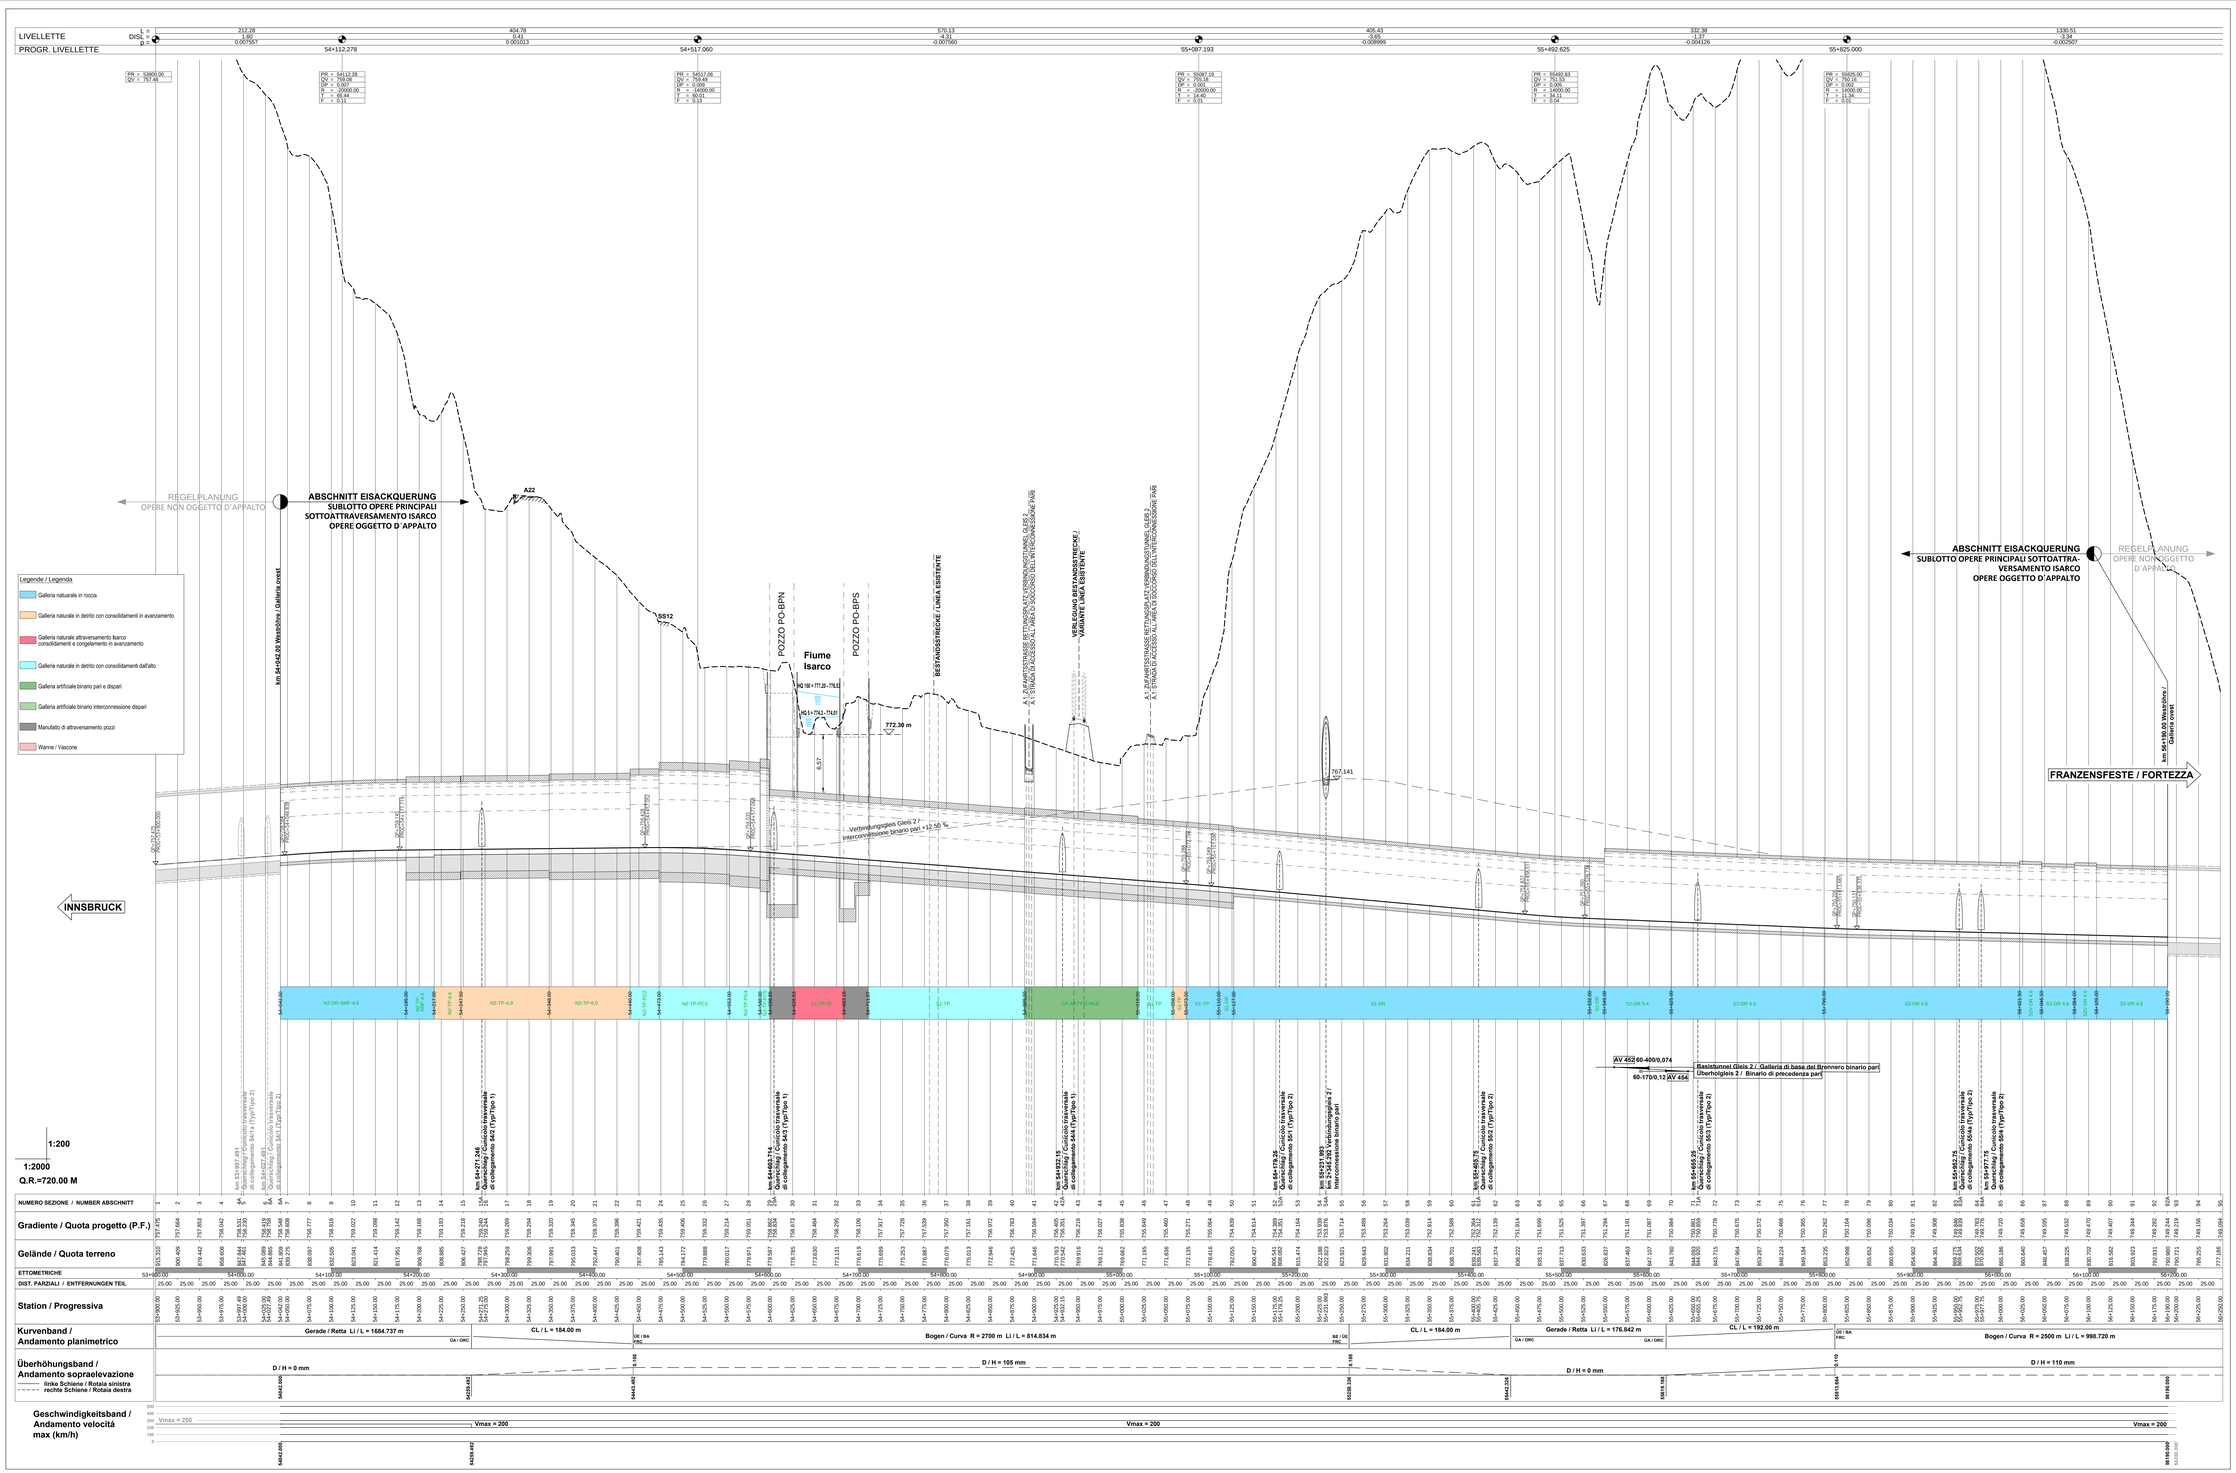

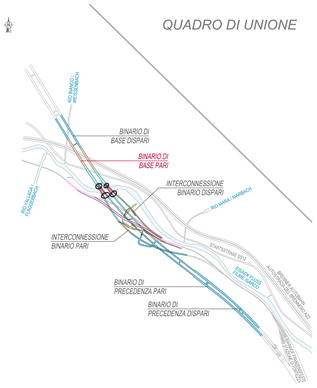

Legende Abkürzungen / Legenda abbreviazioni

BA	-	Bogenanfang / Inizio curva
BE	-	Bogenende / Fine curva
ÜA	-	Übergangsbogenanfang
ÜE	-	Übergangsbogenende
FRC	-	Fine raccordo clotoidico
ORC	-	Origine raccordo clotoidico
D	-	Überhöhung
H	-	Sopraelevazione
RC	-	Raccordo clotoidico
L	-	Länge Übergangsbogen
L	-	Lunghezza arco di raccordo
TS	-	Tangentenschnittpunkt
VA	-	Vertice altimetrico

Maßstab / Scala 1 : 2.000
50m 0 100m 200m

Maßstab / Scala 1 : 200
5m 0 10m 20m

Bearbeitungsstand
Stato di elaborazione

Revision Revisione	Änderungen Modifiche	Verantwortlicher Änderung Responsabile modifica	Datum Data
00	Erstversion / Prima Versione	M. Rasimelli	31.07.2015
01	Aktualisierung / Aggiornamento	M. Rasimelli	06.08.2015
02	Anmerkungen BBT /Osservazioni BBT	M. Rasimelli	16.11.2015
03			
04			
05			

MitBeteiligung der Europäischen Union aus dem Haushalt der Transeuropäischen Verkehrsnetze finanziertes Vorhaben
Opera finanziata con la partecipazione dell' Unione Europea attraverso il bilancio delle reti di trasporto transeuropee

BBT SE

Ausbau Eisenbahnachse München-Verona

BRENNER BASISTUNNEL

Ausführungsprojekt

Potenziamento asse ferroviario Monaco - Verona

GALLERIA DI BASE DEL BRENNERO

Progetto esecutivo

Sub-Baulos Hauptbauwerke Eisackunterquerung
Sublotto di costruzione Opere Principali Sottoattraversamento Isarco

Fachbereich: 05 - Streckenplanung
Settore: 05 - Progettazione del tracciato
Thema: Haupttunnelsystem
Tema: Sistema della galleria principale
Dokumentenart: Längsprofil
Tipo documento: Profilo longitudinale
Titel: Gleis 2 Längsprofil
Titolo: Profilo longitudinale binario pari

Ausführende Unternehmen / Imprese esecutrici: ISARCO; Ausführende Planungsbüros / Progettisti esecutori: STRABAG; salini impregilo; COLLINI; Technische Bearbeitung / Elaborazione tecnica: ipa; rock soil; GPingegneria

Bearbeitung des Dokuments / Elaborazione del documento: Bearbeitet / Elaborato — Datum / Data 16.11.2015
Geprüft / Verificato — 16.11.2015 — D. Bonadies
Freigegeben / Autorizzato — 16.11.2015 — N. Mestrio
Genehmigt BBT / Visto BBT_RUP — A. Lombardi

Dottor Ing. DAVIDE BONADIES Nr. A 229 Provincia di TRENTO

GALLERIA DI BASE DEL BRENNERO - BRENNER BASISTUNNEL BBT SE

Maßstab / Scala: 1 : 2.000 / 200

Projekt-Monitor / Progetto monitore	von / da	54+542	Bau-Monitor / Cantiere monitore	von / da	
	bis / a	56+190		bis / a	
	bis / al			bis / al	

Status Dokument / Stato documento

Phase Fase	Los Lotto	Unterlagen Documento	Nummer Numero	Teilsystem Sottosistema	Struktur Parte	Nummer Numero	ID. Nummer Num. ID.	Datum Data	Rev. Rev.
02	H71	AF	002	05	02	003.00	B0115	00107	0A6	02

12 m²