



PROGRESSIVA 54+015.00

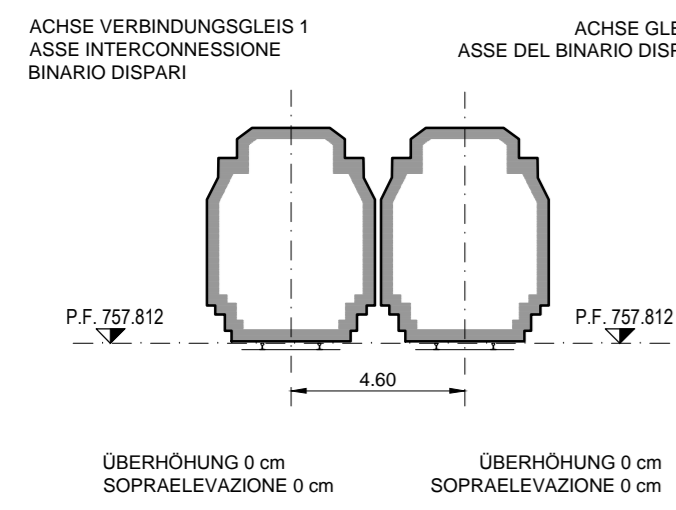


DA Progr. 54+015.00 a Progr. 54+212.50

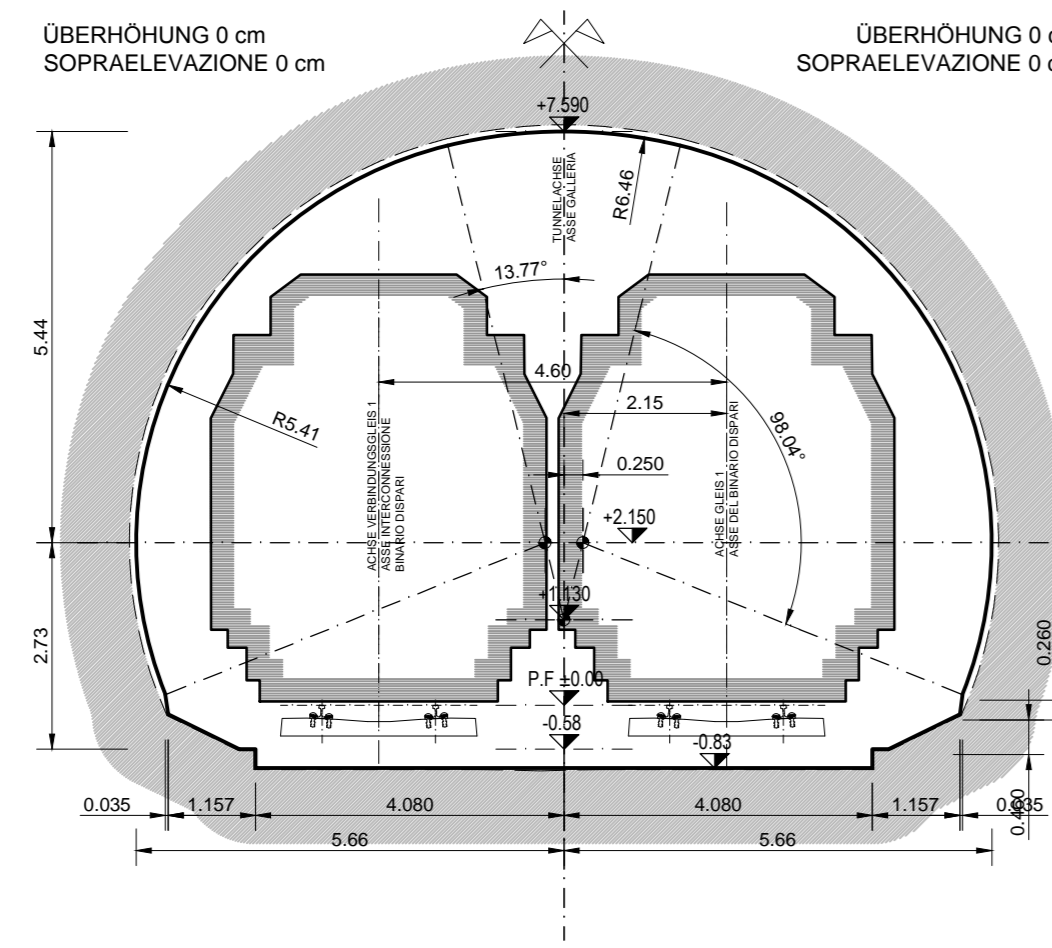


GALLERIA PRINCIPALE A DOPPIO BINARIO
INTERASSE BINARI 4,60m
SISTEMA A MASSE FLOTTANTI
(Tipo "N2 - DR - SMF - 4,6")

PROGRESSIVA 54+212.50

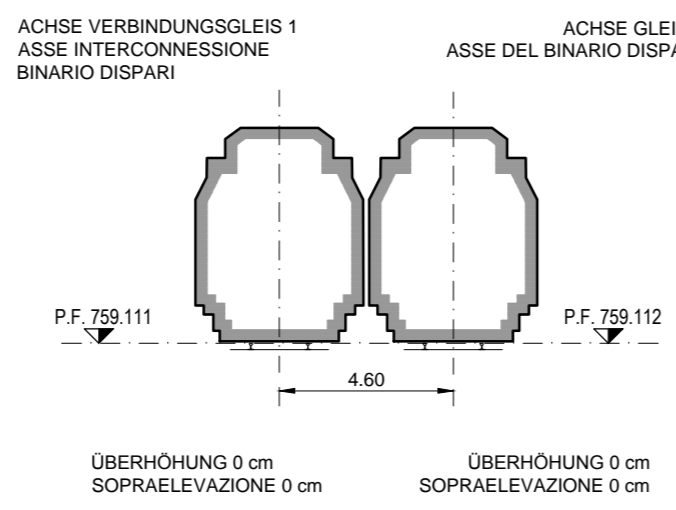


DA Progr. 54+212.50 a Progr. 54+465.00

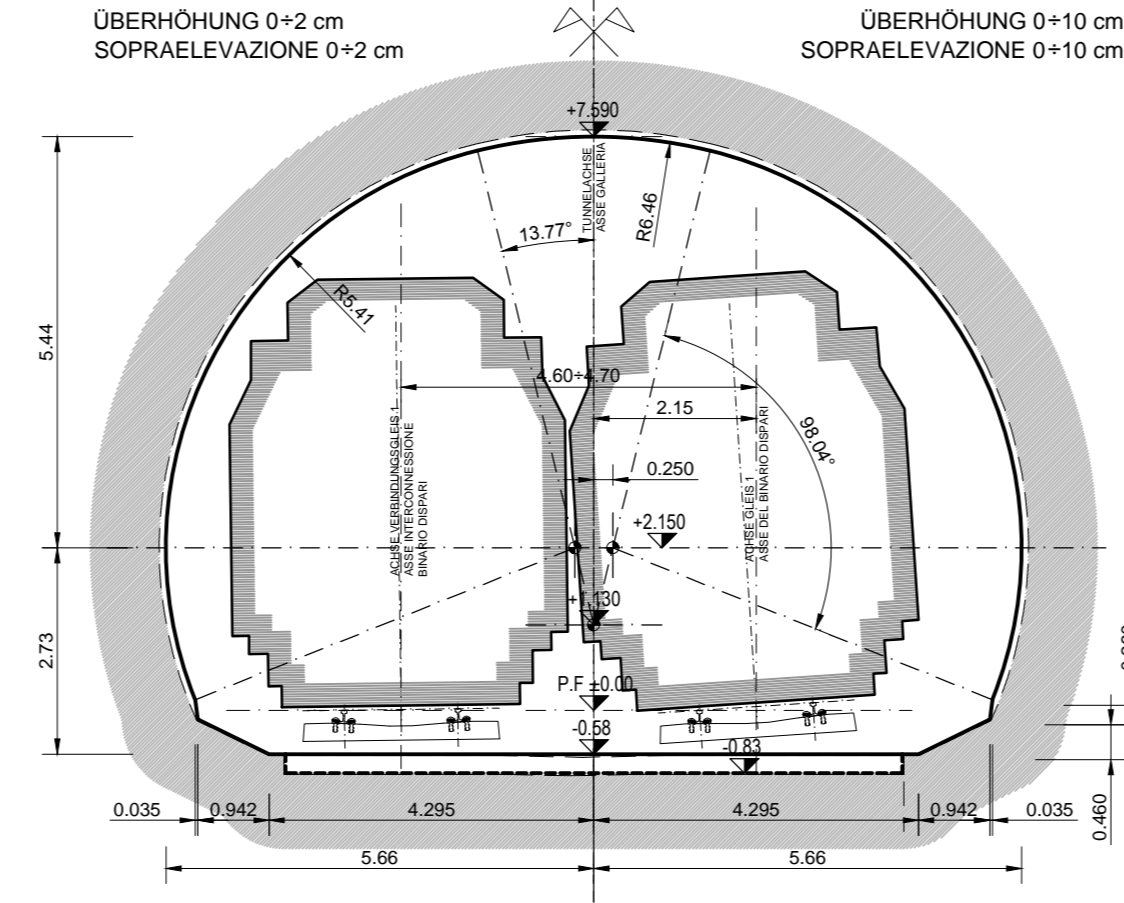


GALLERIA PRINCIPALE A DOPPIO BINARIO
INTERASSE BINARI 4,60+4,70m
(Tipo "N2 - TP - 4,6" / "N2 - TP - SMF - 4,6")

PROGRESSIVA 54+465.00

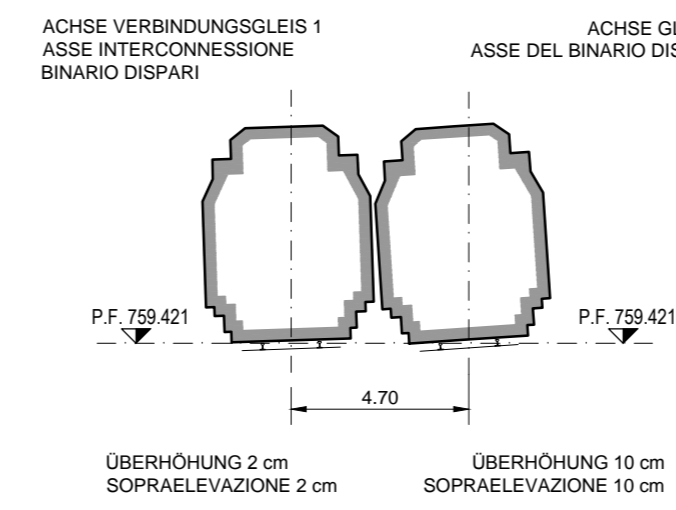


DA Progr. 54+465.00 a Progr. 54+517.00

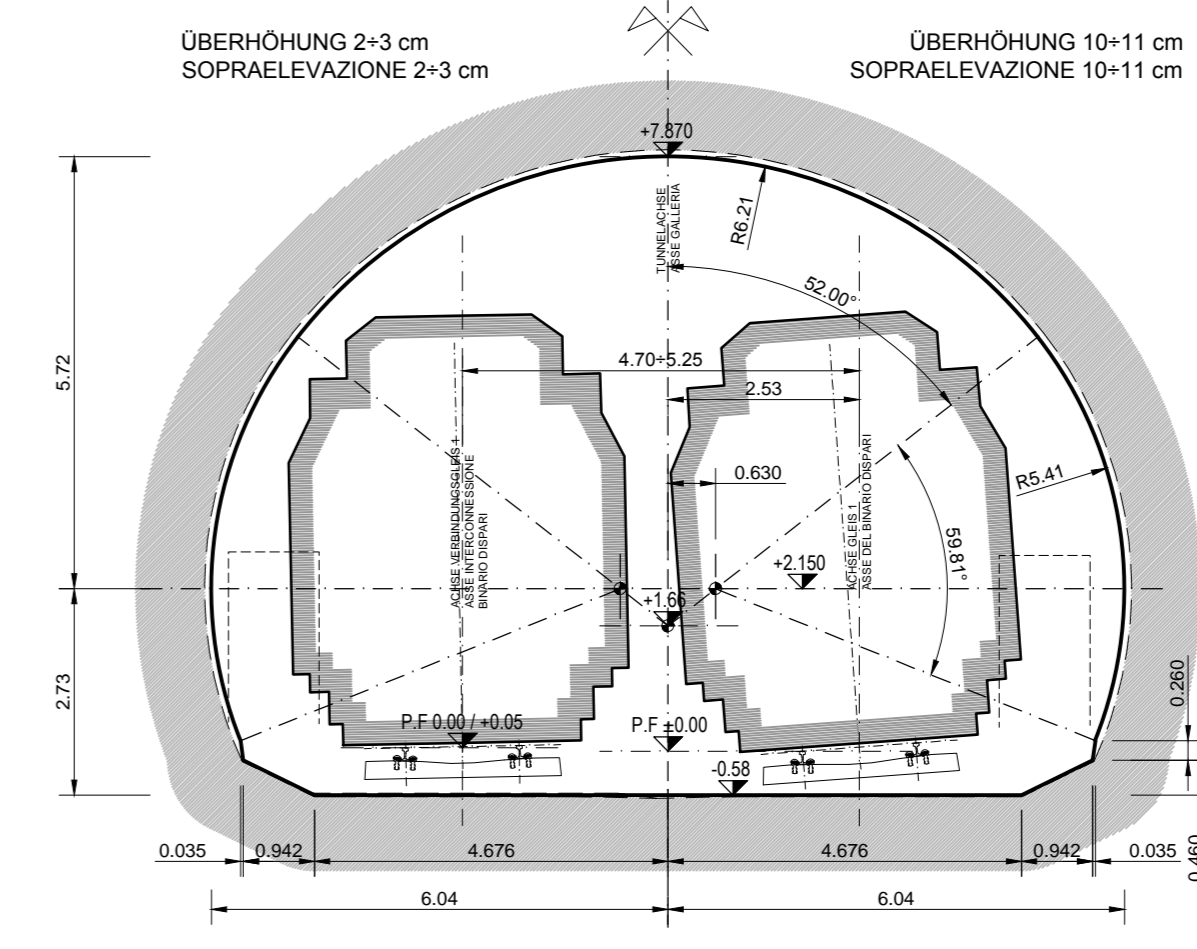


GALLERIA PRINCIPALE A DOPPIO BINARIO
INTERASSE BINARI 4,70+5,25m
(Tipo "N2 - TP-PC1")

PROGRESSIVA 54+517.00

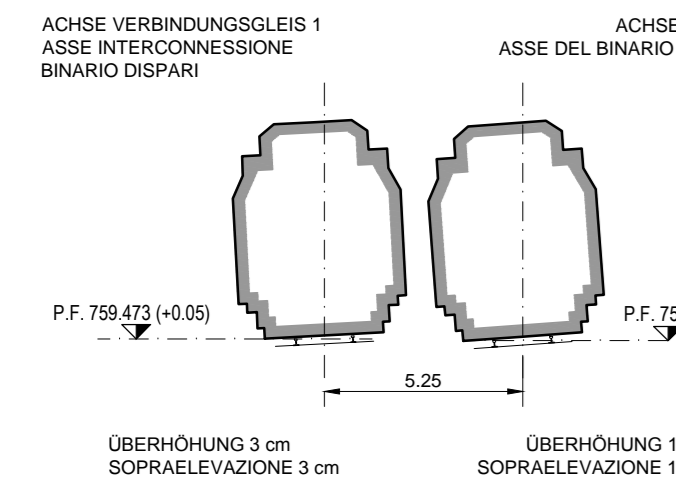


DA Progr. 54+517.00 a Progr. 54+547.00

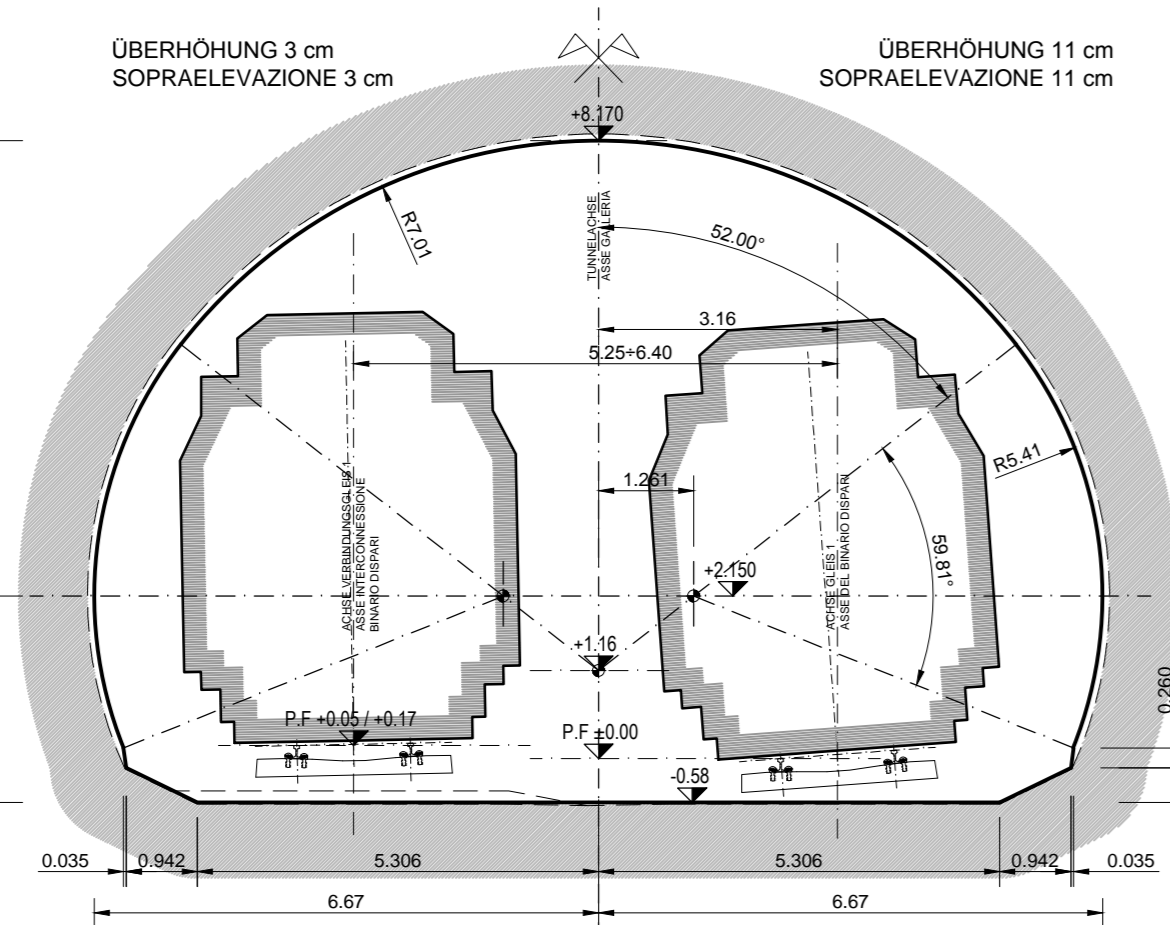


GALLERIA PRINCIPALE A DOPPIO BINARIO
INTERASSE BINARI 5,25+6,40m
(Tipo "N2 - TP-PC2")

PROGRESSIVA 54+547.00

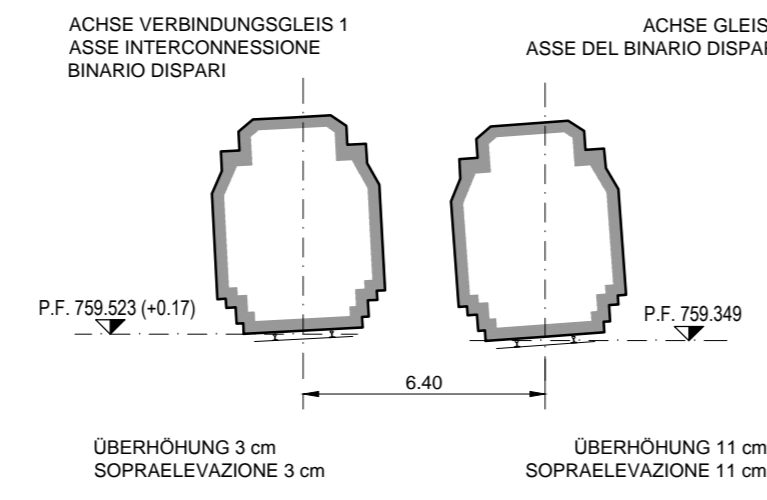


DA Progr. 54+547.00 a Progr. 54+577.00

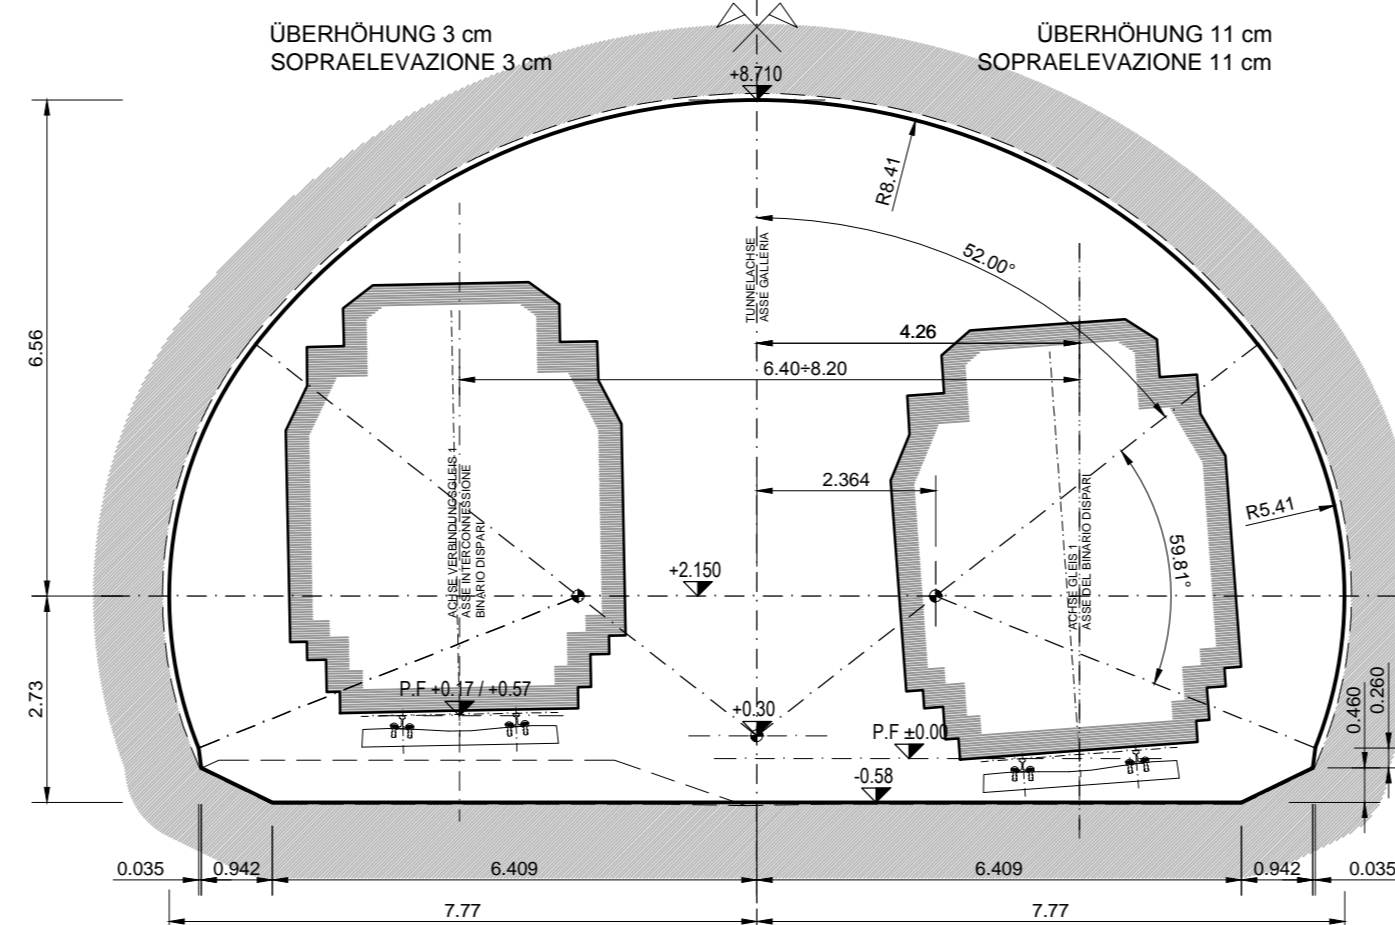


GALLERIA PRINCIPALE A DOPPIO BINARIO
INTERASSE BINARI 6,40+8,20m
(Tipo "N2 - TP-PC3")

PROGRESSIVA 54+577.00

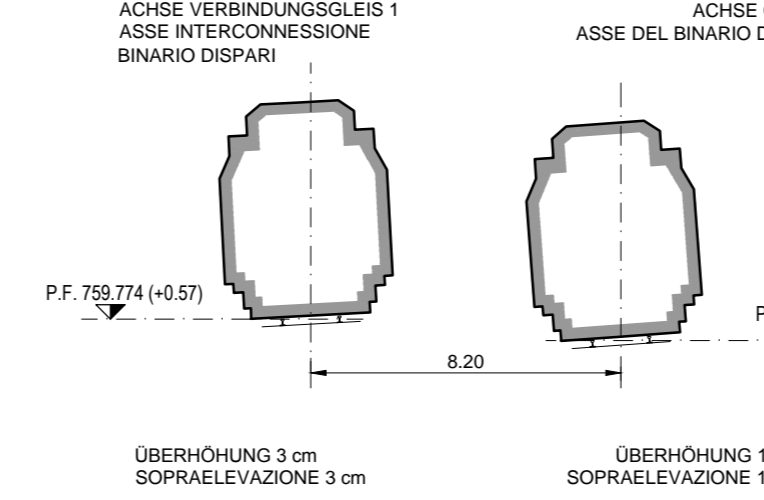


DA Progr. 54+577.00 a Progr. 54+592.00

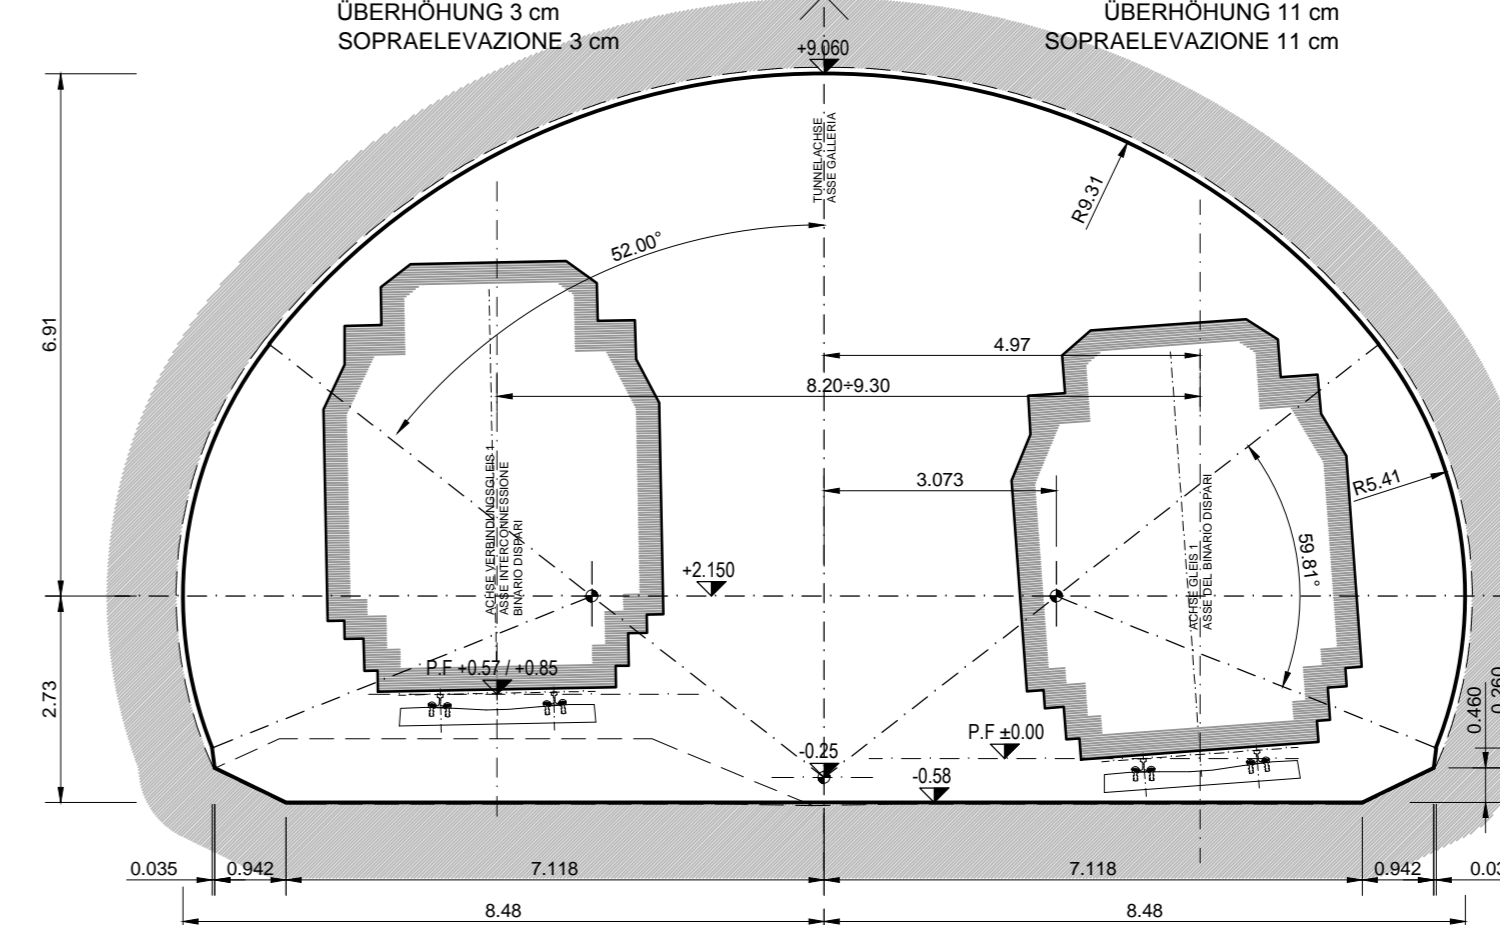


GALLERIA PRINCIPALE A DOPPIO BINARIO
INTERASSE BINARI 8,20+9,30m
(Tipo "N2 - TP-PC4")

PROGRESSIVA 54+592.00

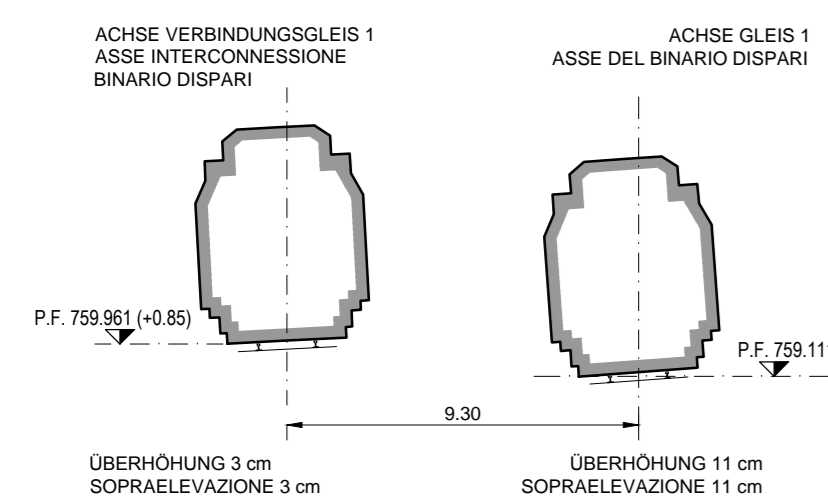


DA Progr. 54+592.00 a Progr. 54+600.67

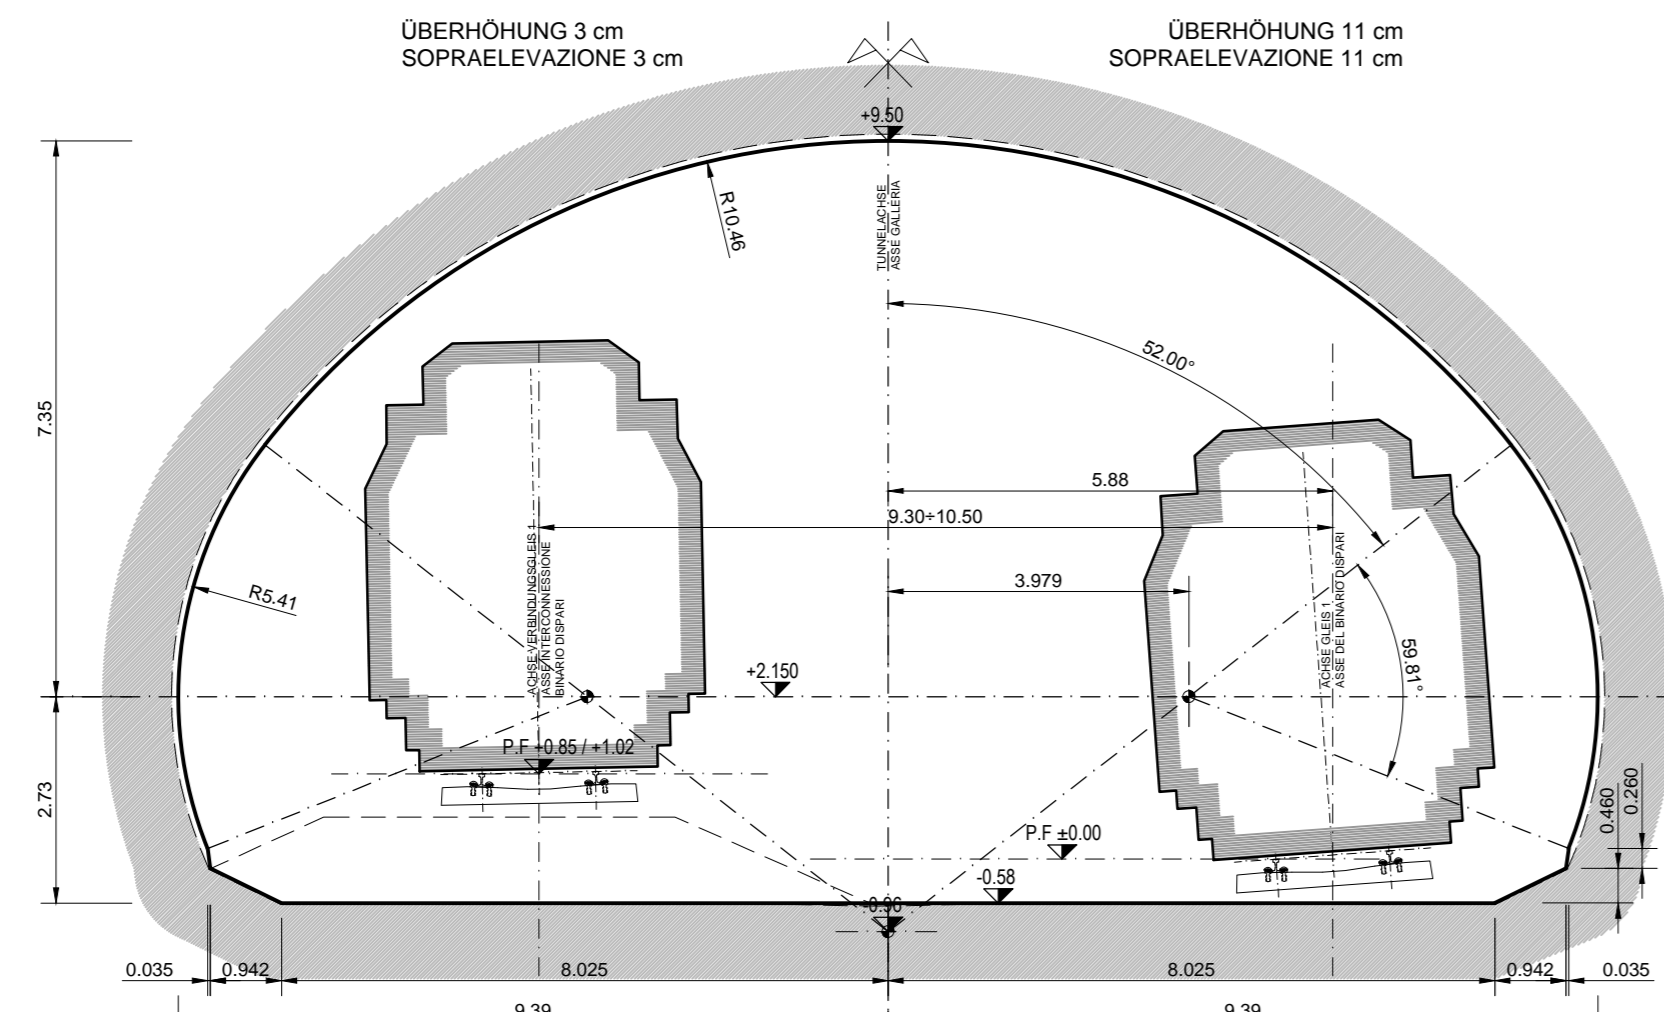


GALLERIA PRINCIPALE A DOPPIO BINARIO
INTERASSE BINARI 9,30+10,50m
(Tipo "N2 - TP-PC5")

PROGRESSIVA 54+600.67

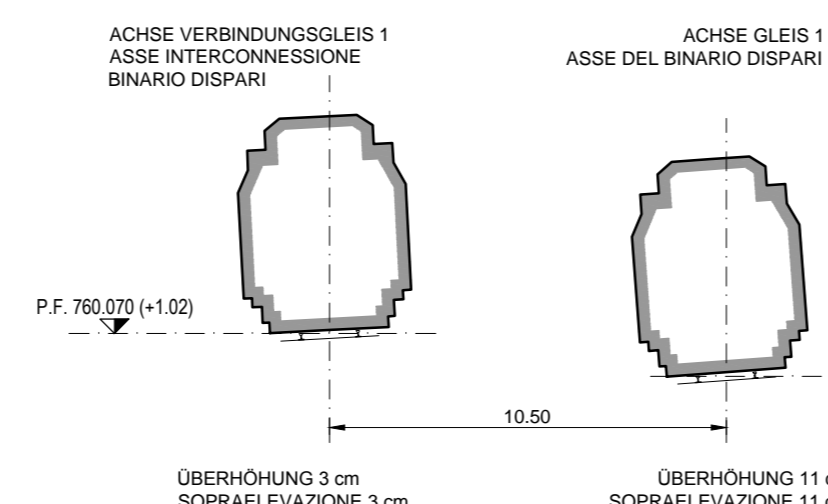


DA Progr. 54+600.67 a Progr. 54+700.77

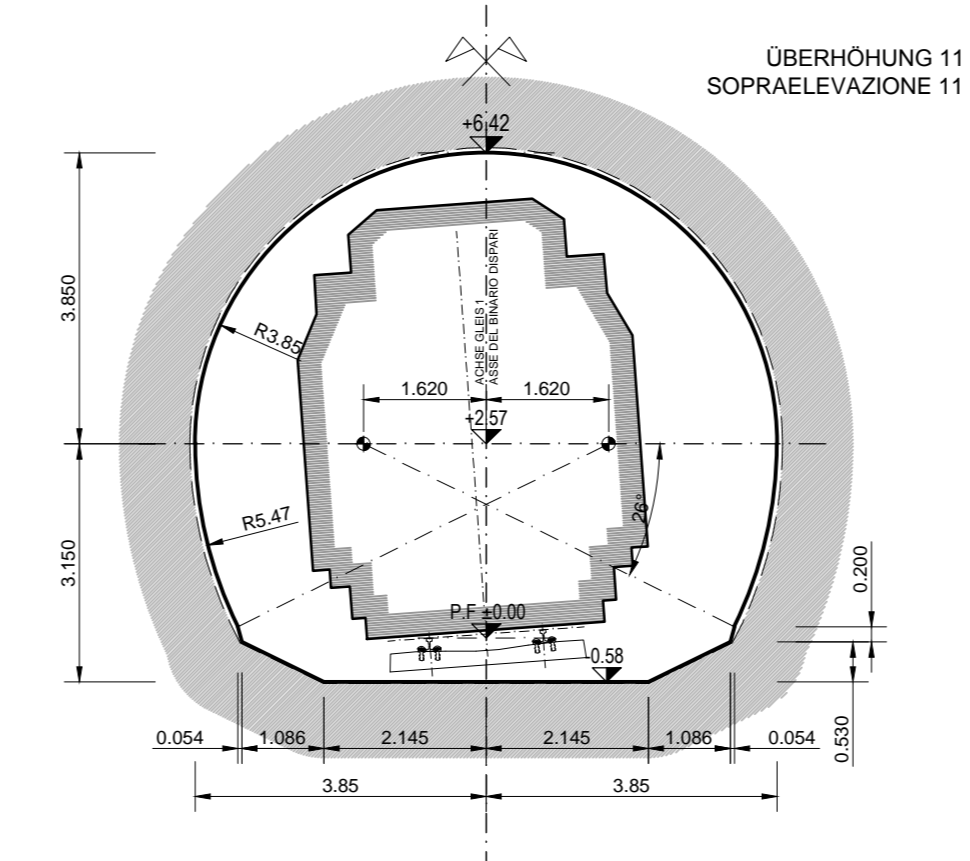


GALLERIA PRINCIPALE A SINGOLO BINARIO
(Tipo "S1 - TP - IS")
SOTTOATTRAVERSAMENTO ISARCO


PROGRESSIVA 54+700.77

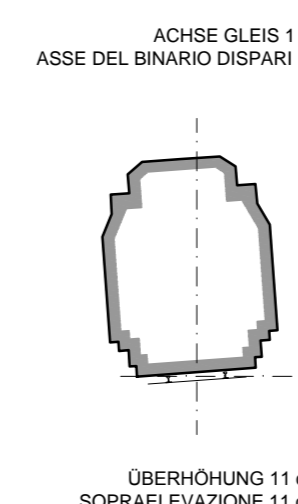

**SAGOMA DETERMINANTE
MAßGEBENDER LICHTRAUM**

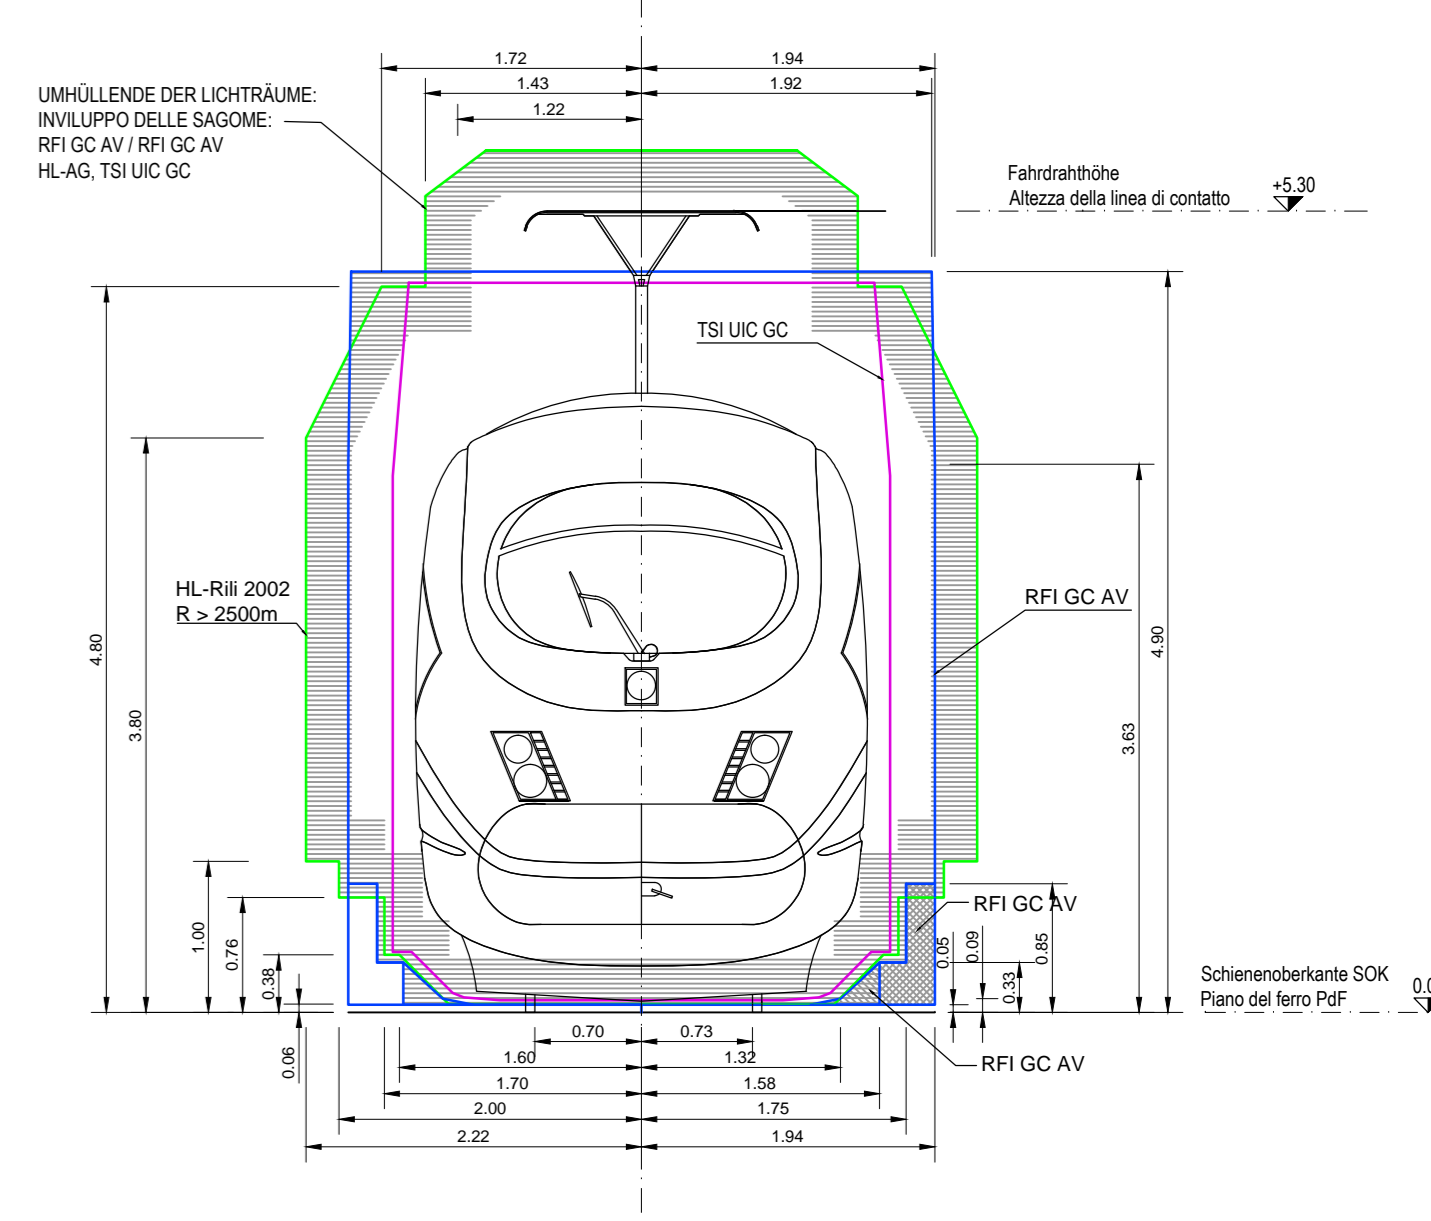

QUADRO DI UNIONE

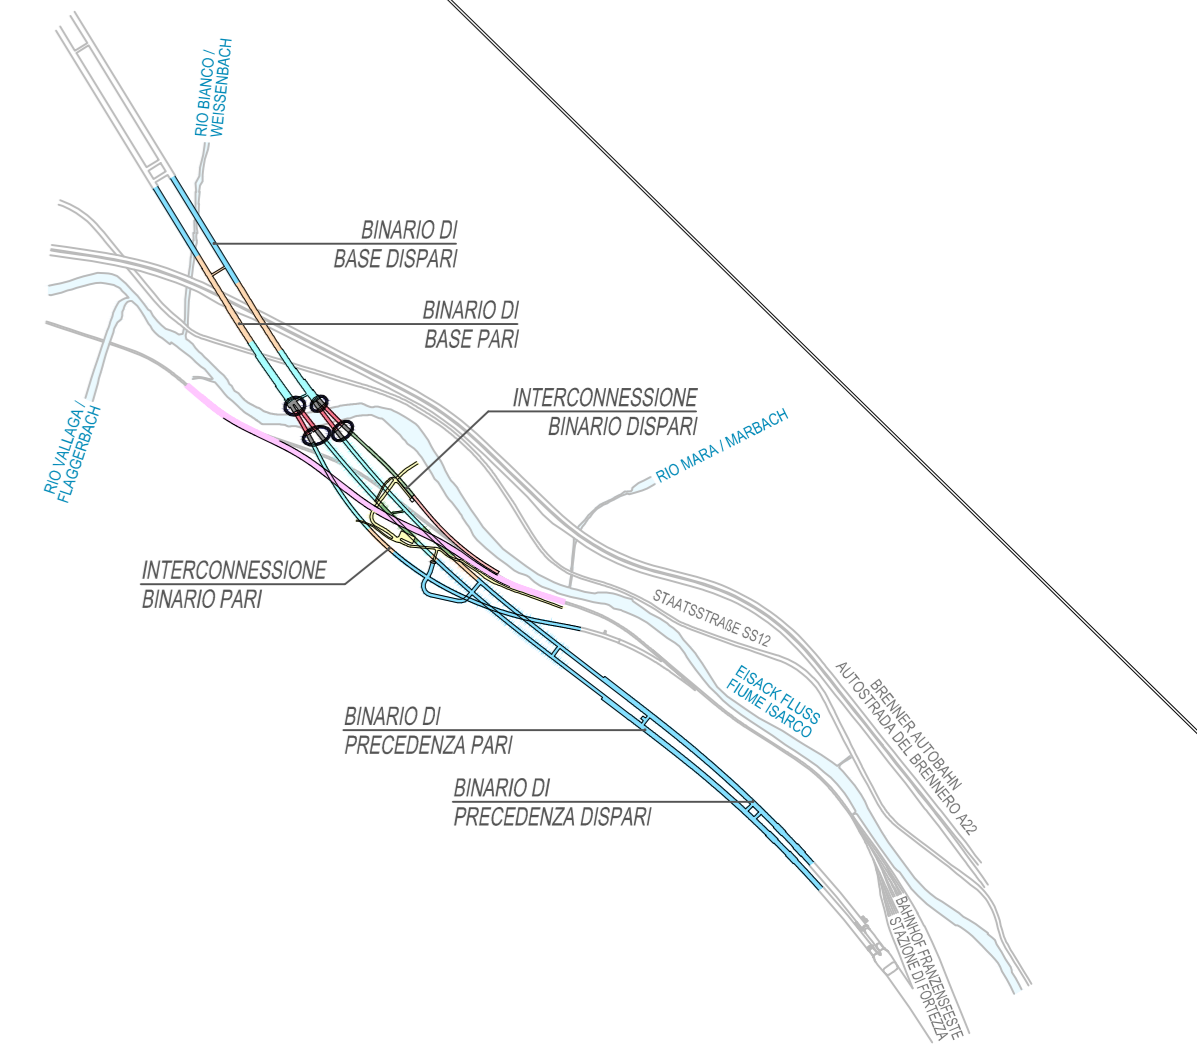

BEZUGSSYSTEM / SISTEMA DI RIFERIMENTO:
BBT_TM_WGS84



Bearbeitungsstand				
Stato di elaborazione				
Revisione	Modifiche	Responsabile	Data	
00	Emersione / Prima Versione	M. Rasmelli	31.07.2015	
01	Aggiornamento	M. Rasmelli	06.08.2015	
02				
03				
04				
05				

Ausbau Eisenbahnstrecke München-Verona
BRENNER BASISTUNNEL
Ausführungsprojekt

Potenziamento asse ferroviario Monaco - Verona
GALLERIA DI BASE DEL BRENNERO
Progetto esecutivo

Sub-Bauleitungs Hauptbauwerke Eisackunterquerung
Sublotto di costruzione Opere Principali Sottotraversamento Isarco

Fachbereich: 05 - Streckenplanung
Thema: Haupttunnelssystem
Dokumentart: Regelprofil
Titel: Gleis 1 Regelquerschnitt - Blatt 1

Setore: 05 - Progettazione del tracciato
Thema: Sistema della galleria principale
Tipo documento: Sezioni tipo
Titolo: Sezioni tipo binario dispari - Tav. 1

Autore: ISARCO

Elaboratore: STRABAG

Collaboratore: COLLINI

Revisione del Documento / Elaborazione del documento

Elaboratore: M. Rasmelli

Data: 06.08.2015

Verificato: D. Bonadies

Autore: N. Merz

Elaboratore: A. Lombardi

Progetto	Rev. / da	Rev. / da	Rev. / da	Rev. / da
02	H71	AF	002	05