


PROGR. 54+700.77

PROGRESSIVA 54+968.00


PROGRESSIVA 55+060.00

PROGRESSIVA 55+130.00


PROGR. 55+485.00

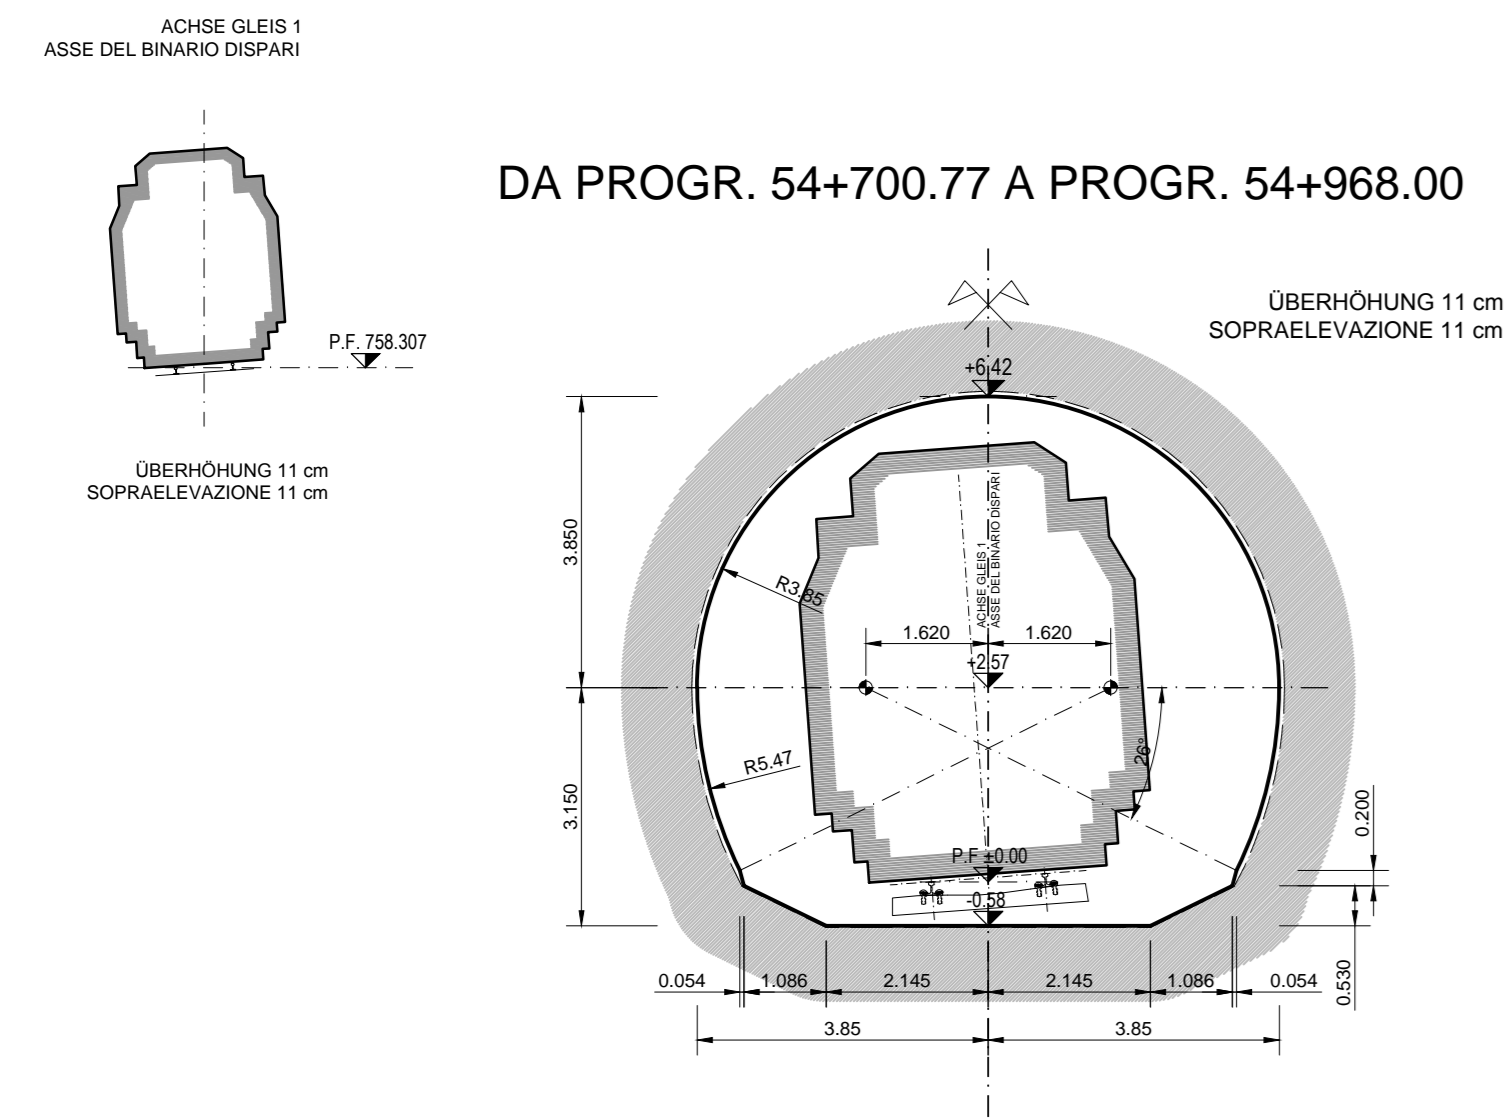


GALLERIA PRINCIPALE A SINGOLO BINARIO (Tipo "S1 - TP")

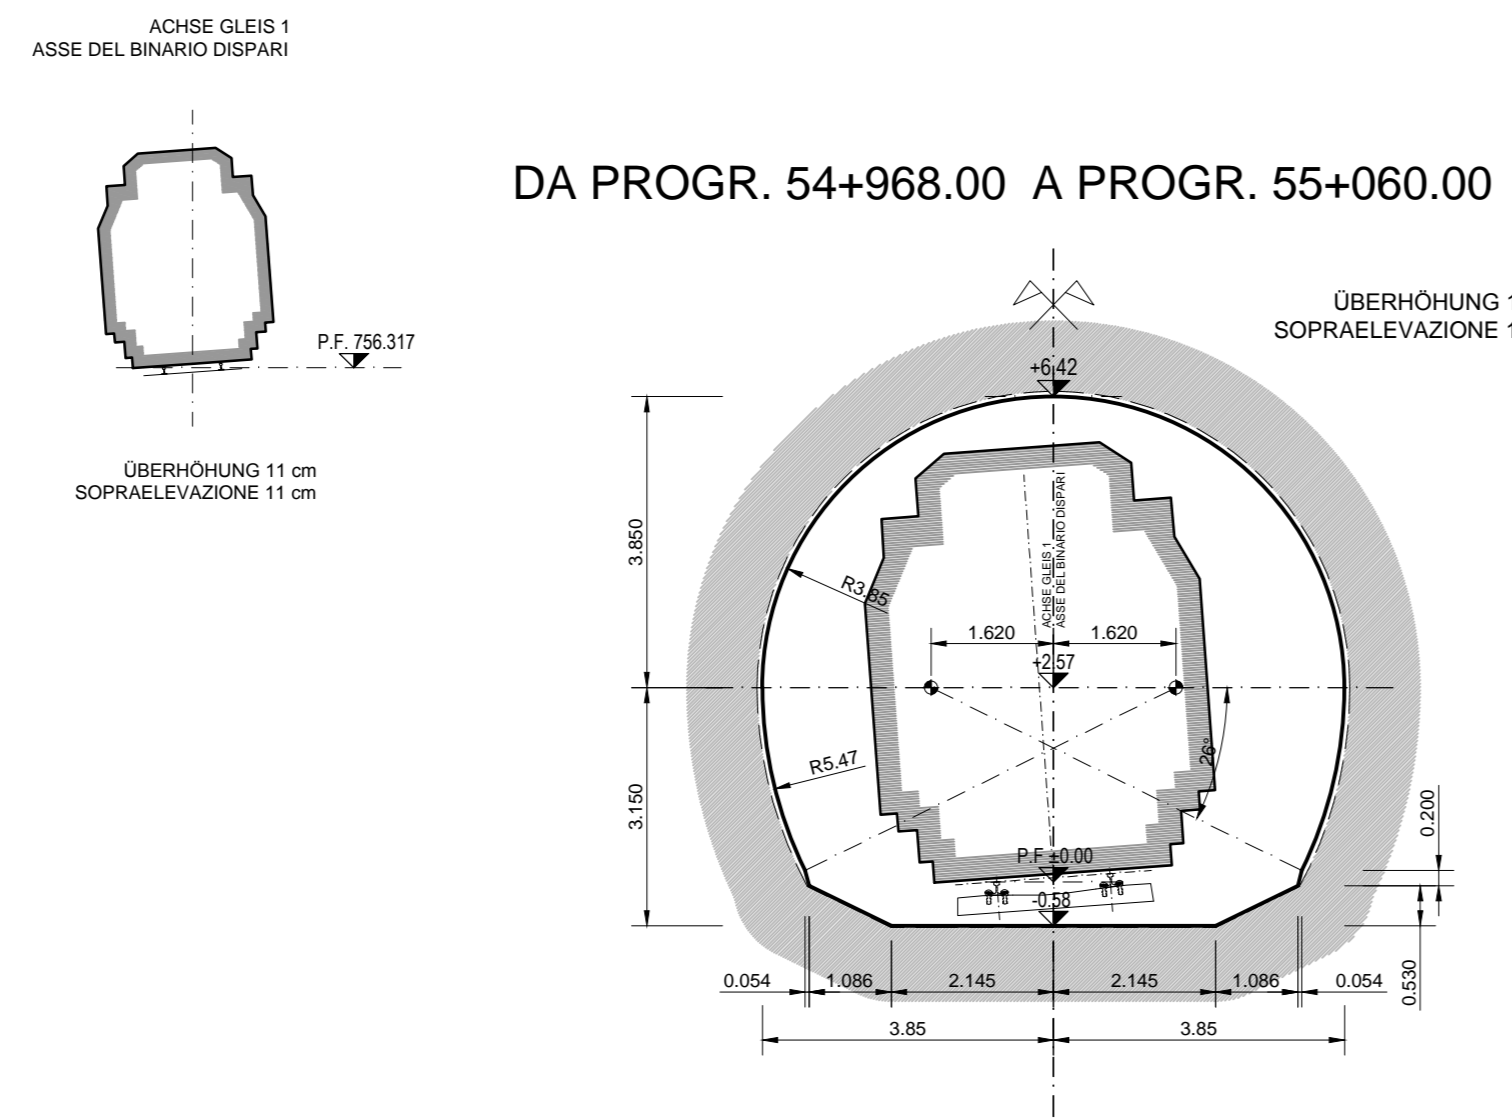

GALLERIA PRINCIPALE A SINGOLO BINARIO (Tipo "GA - ARTIFICIALE")

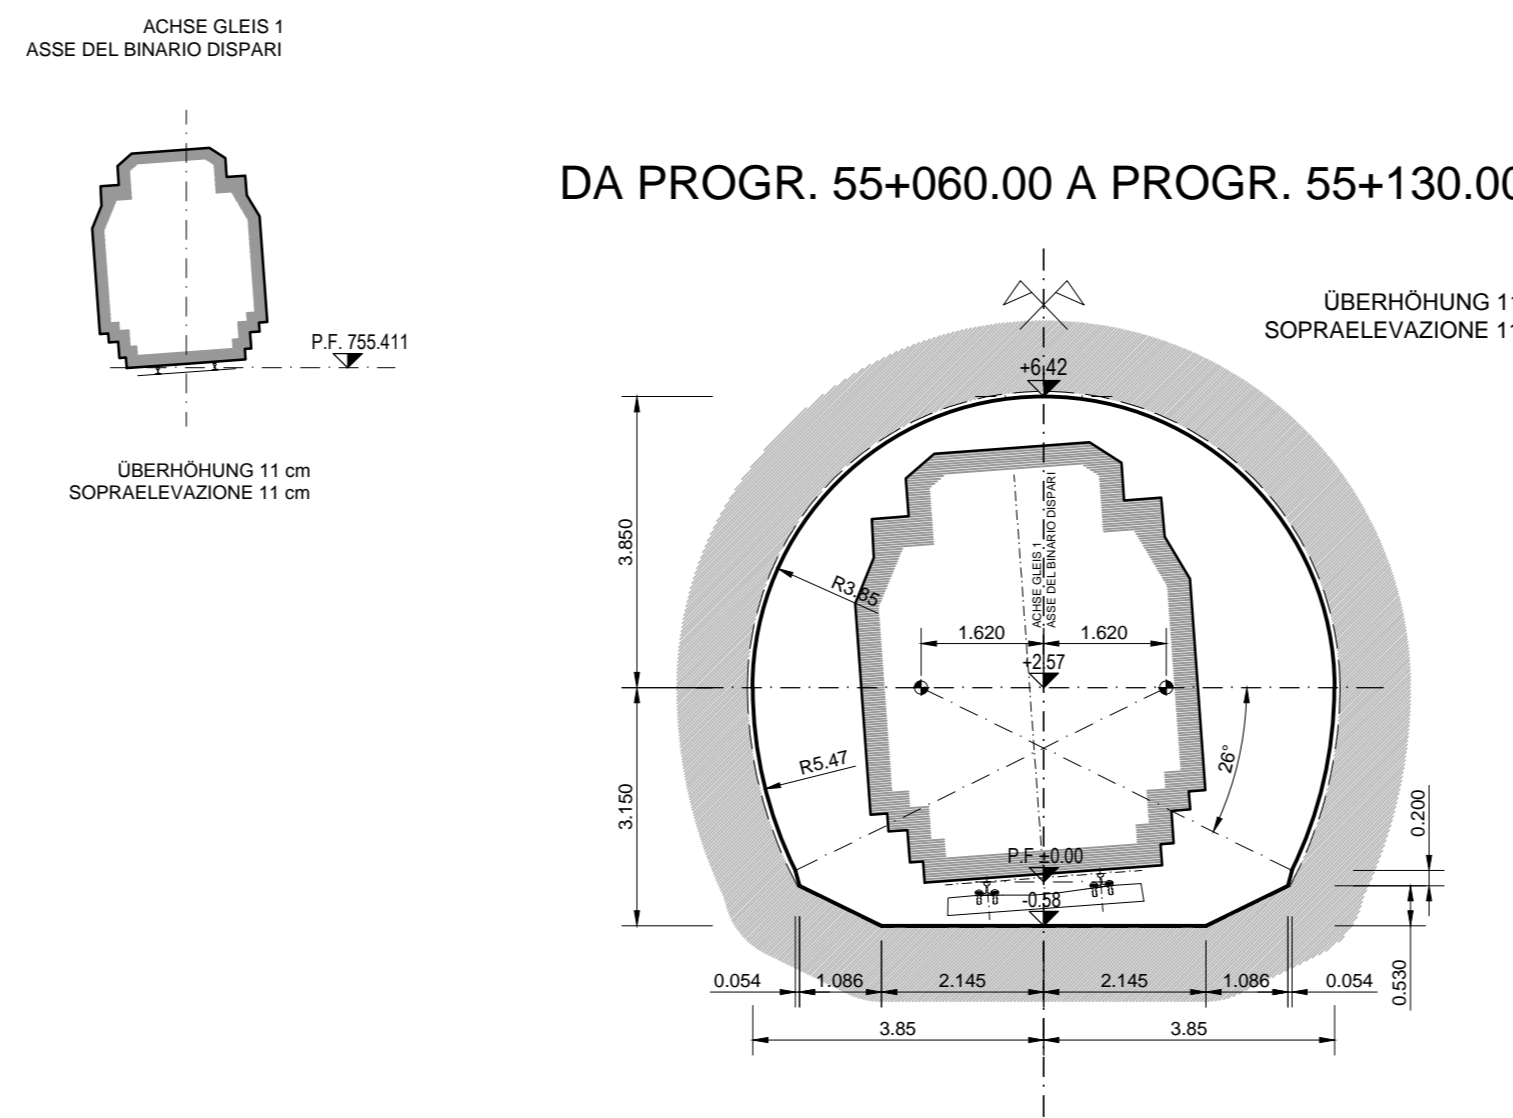


GALLERIA PRINCIPALE A SINGOLO BINARIO (Tipo "S1 - TP")

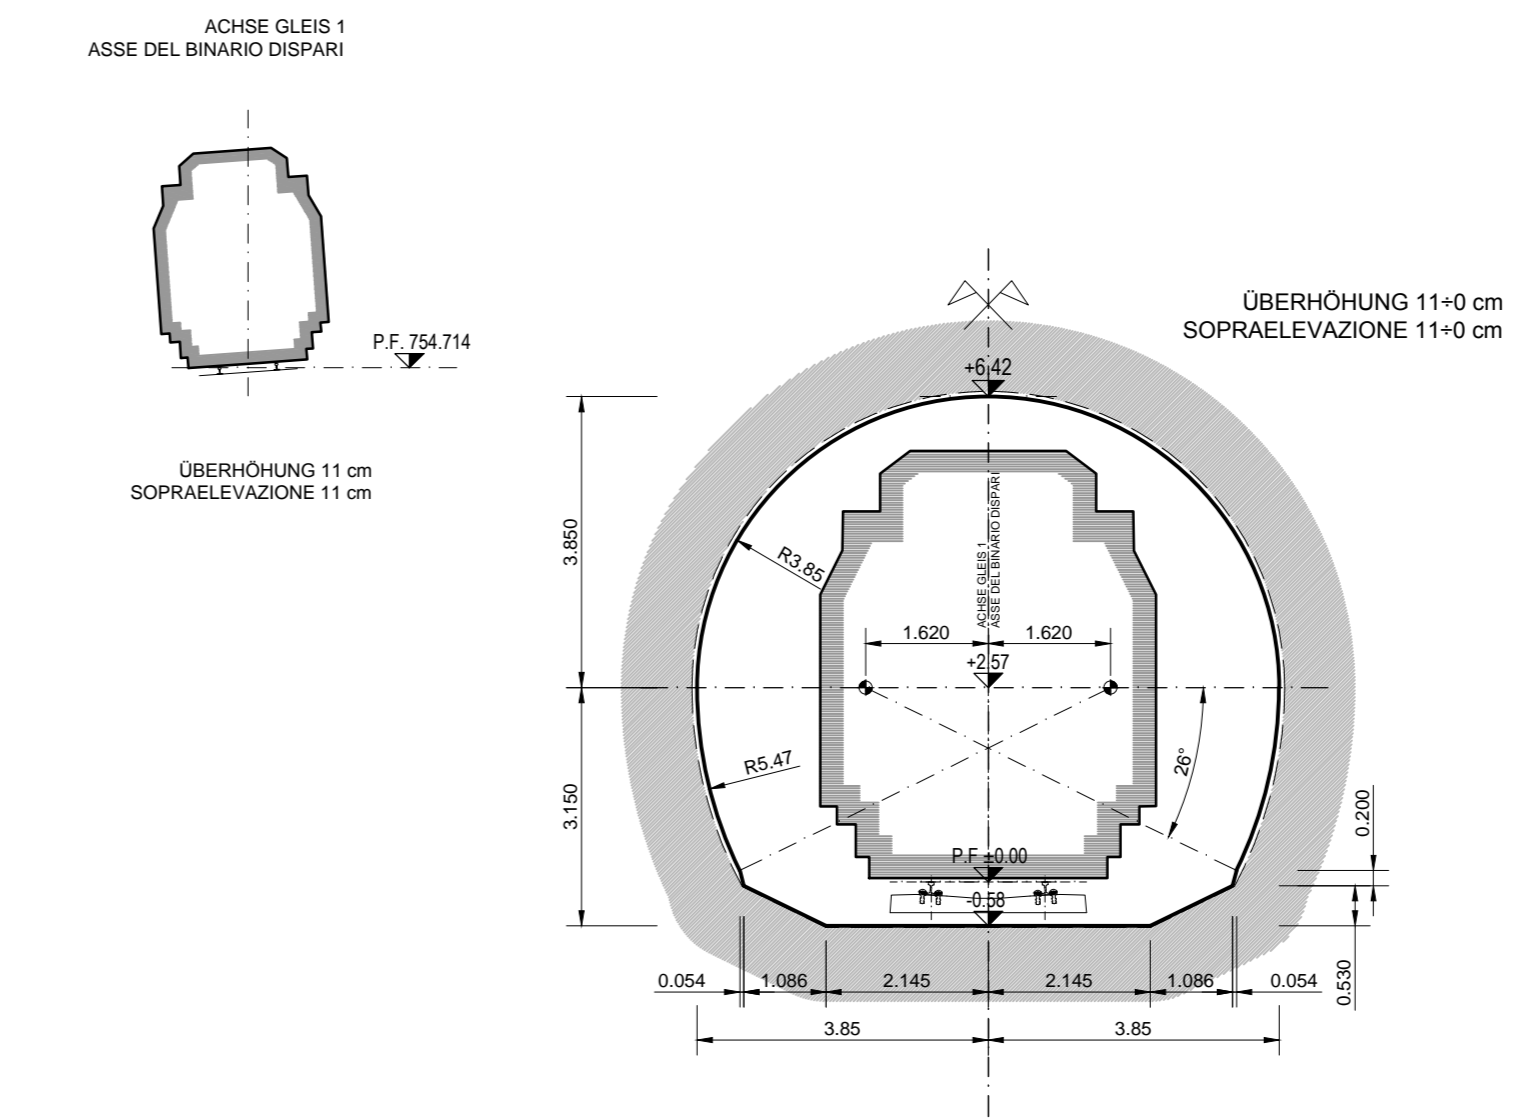


GALLERIA PRINCIPALE A SINGOLO BINARIO (Tipo "S1 - DR")

PROGRESSIVA 55+747.00


DA PROGR. 55+485.00 A PROGR. 55+747.00

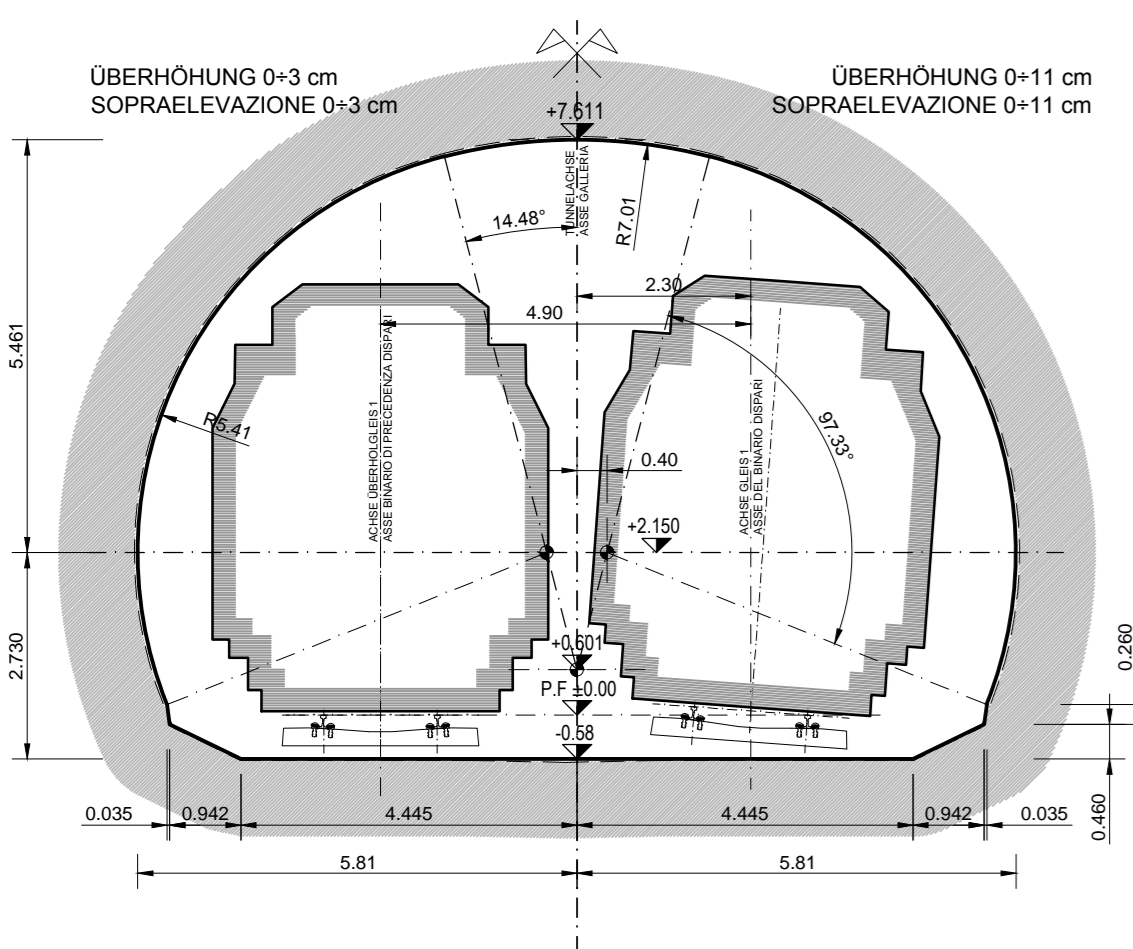

GALLERIA PRINCIPALE A DOPPIO BINARIO INTERASSE BINARI 4,90m (Tipo "S2 - DR - 4,9")

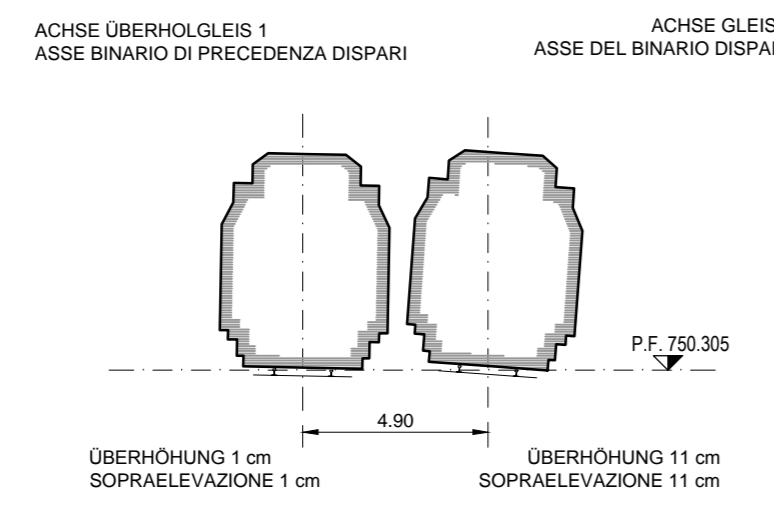


DA PROGR. 55+747.00 A PROGR. 55+985.00

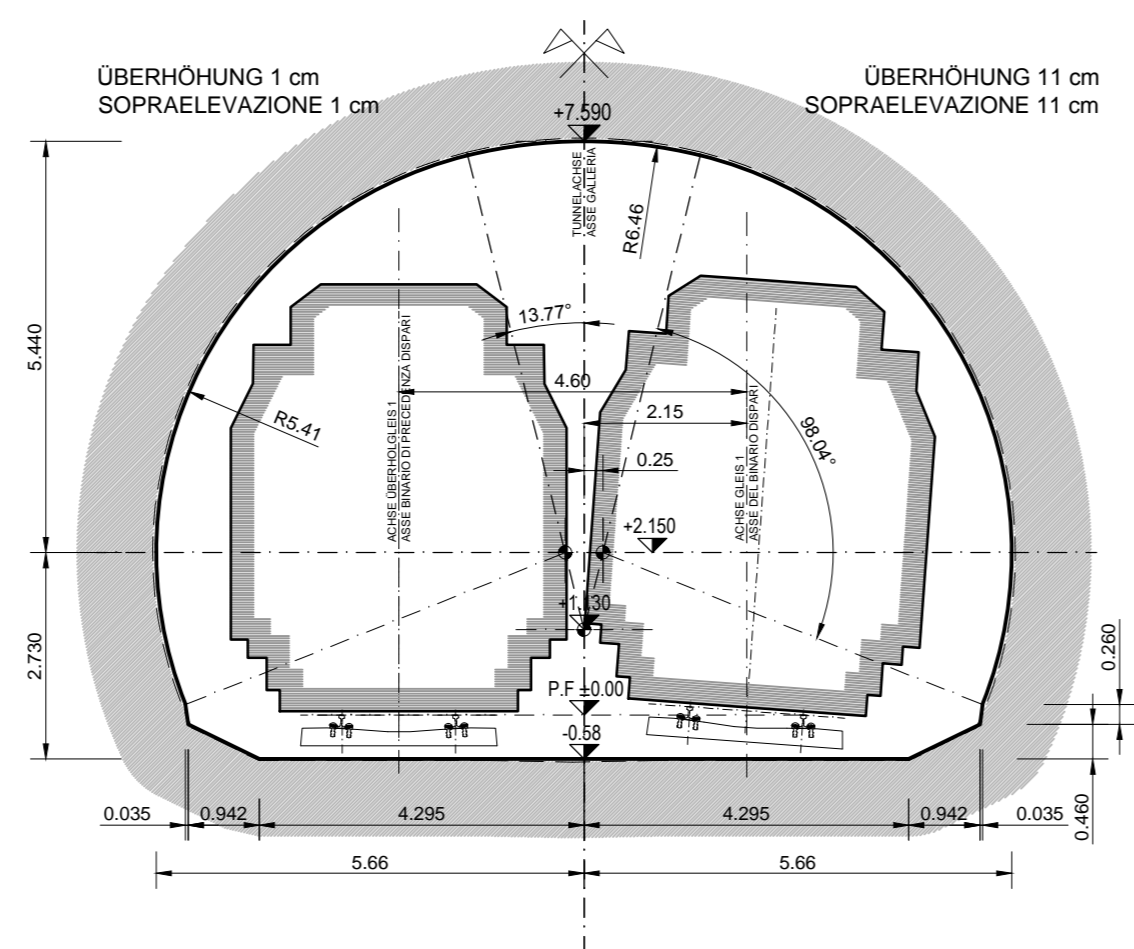

GALLERIA PRINCIPALE A DOPPIO BINARIO INTERASSE BINARI 4,60m (Tipo "S2 - DR - 4,6")

PROGRESSIVA 55+985.00

DA PROGR. 55+985.00 A PROGR. 56+010.00

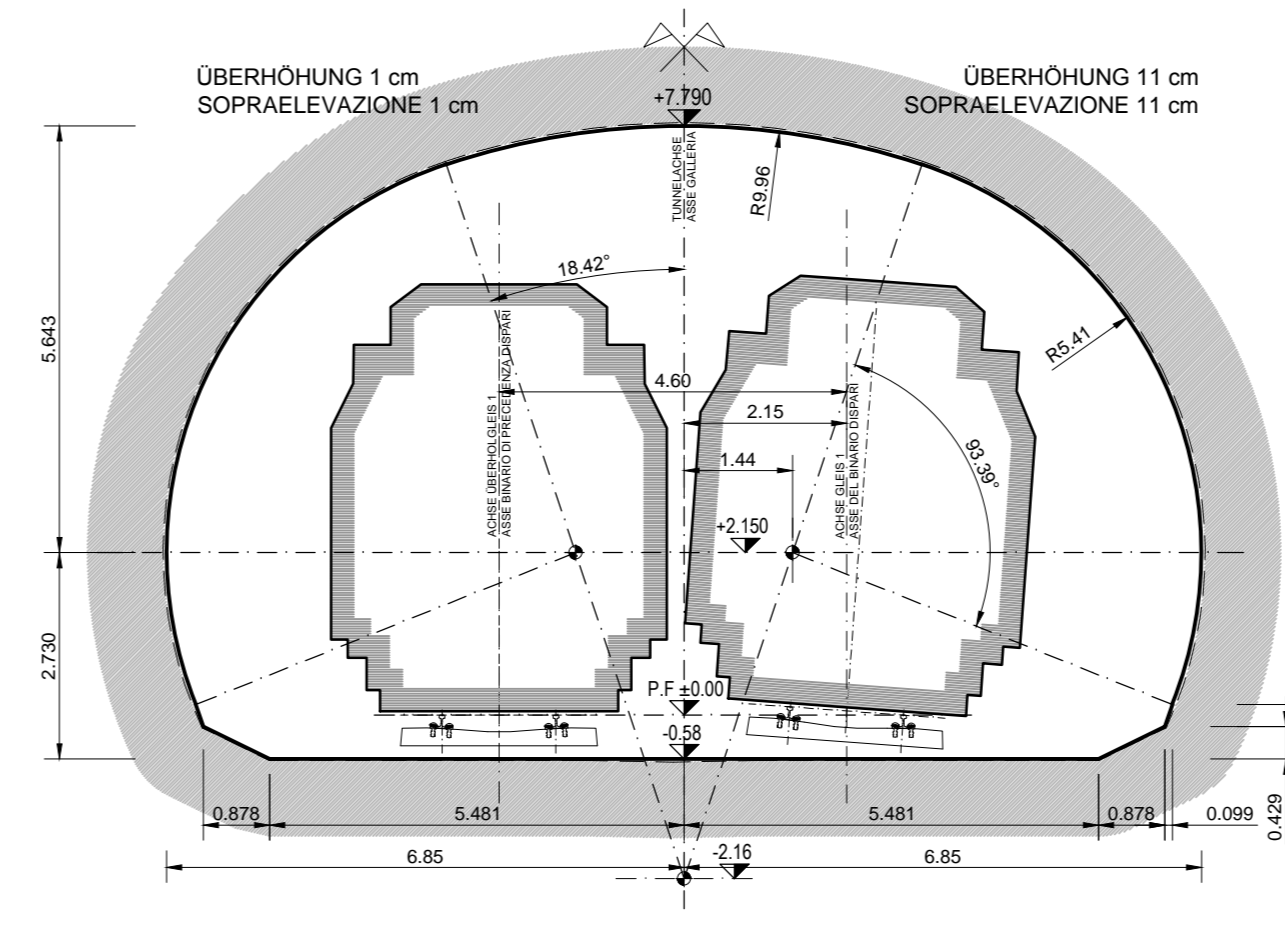


GALLERIA PRINCIPALE A DOPPIO BINARIO INTERASSE BINARI 4,60m (Tipo "S2V - DR - 4,6")


PROGRESSIVA 56+010.00

PROGRESSIVA 56+047.50


DA PROGR. 56+010.00 A PROGR. 56+047.50

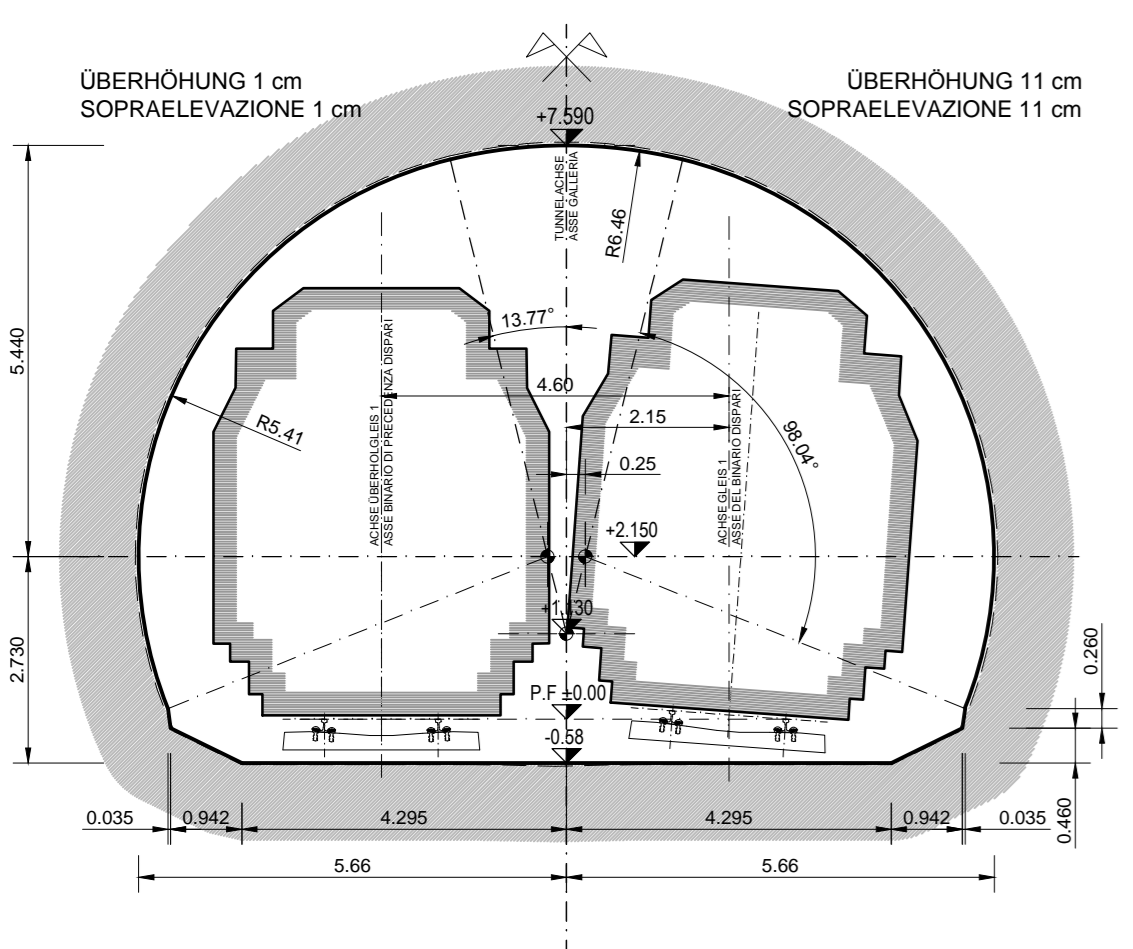

GALLERIA PRINCIPALE A DOPPIO BINARIO INTERASSE BINARI 4,60m (Tipo "S2 - DR - 4,6")

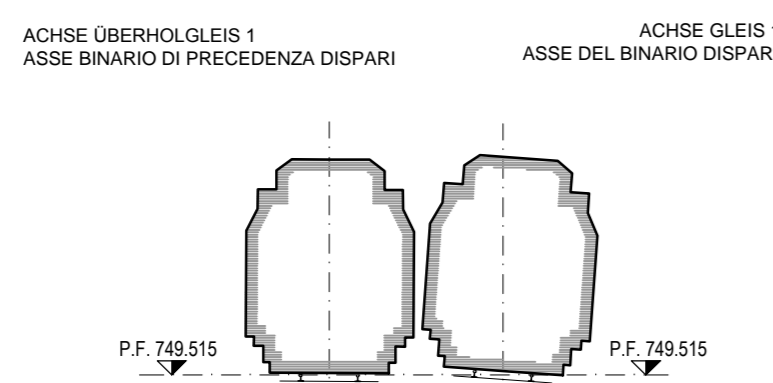


DA PROGR. 56+047.50 A PROGR. 56+072.50

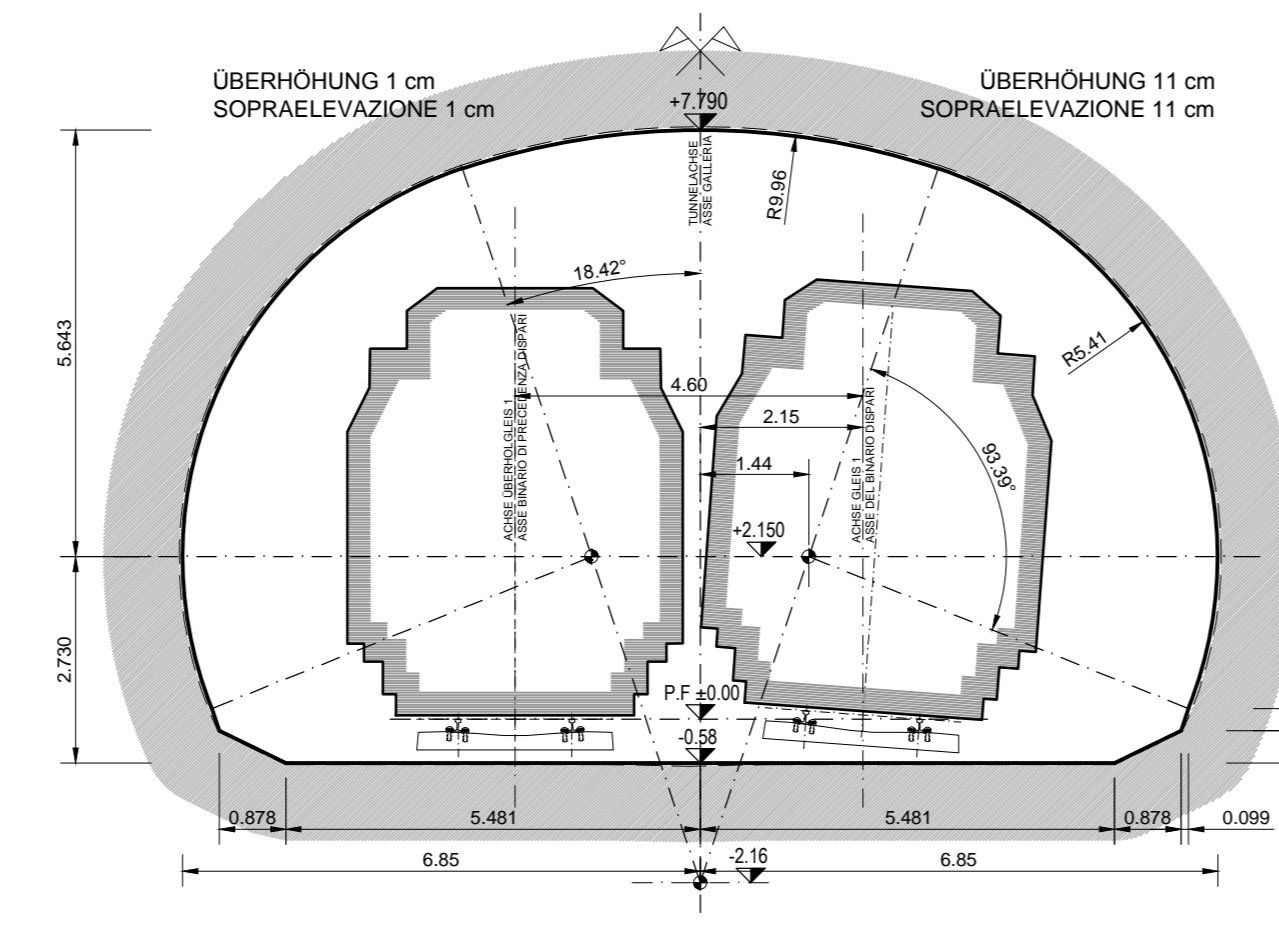

GALLERIA PRINCIPALE A DOPPIO BINARIO INTERASSE BINARI 4,60m (Tipo "S2V - DR - 4,6")

PROGRESSIVA 56+072.50


DA PROGR. 56+072.50 A PROGR. 56+100.00

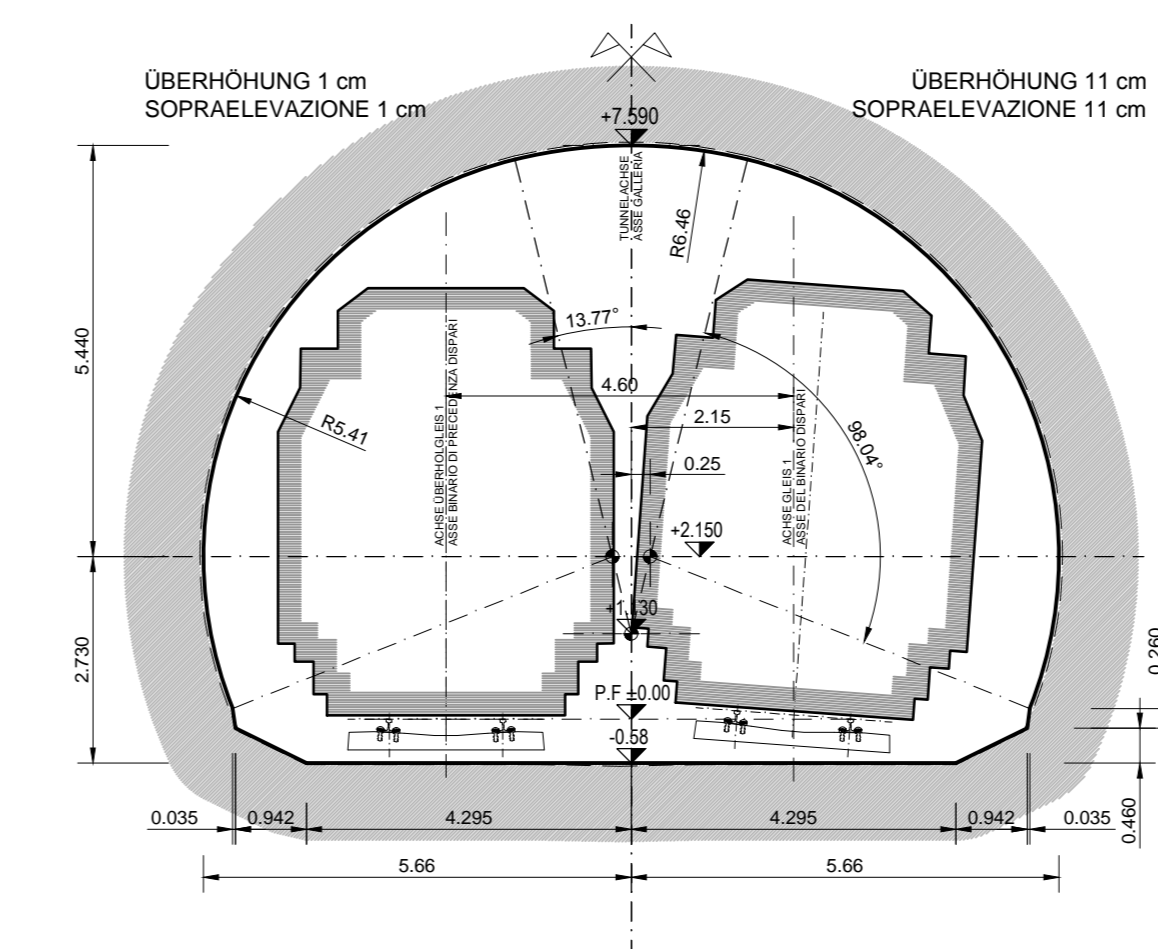


GALLERIA PRINCIPALE A DOPPIO BINARIO INTERASSE BINARI 4,60m (Tipo "S2 - DR - 4,6")

PROGRESSIVA 56+100.00


SAGOMA DETERMINANTE MAßGEBENDER LICHTRAUM

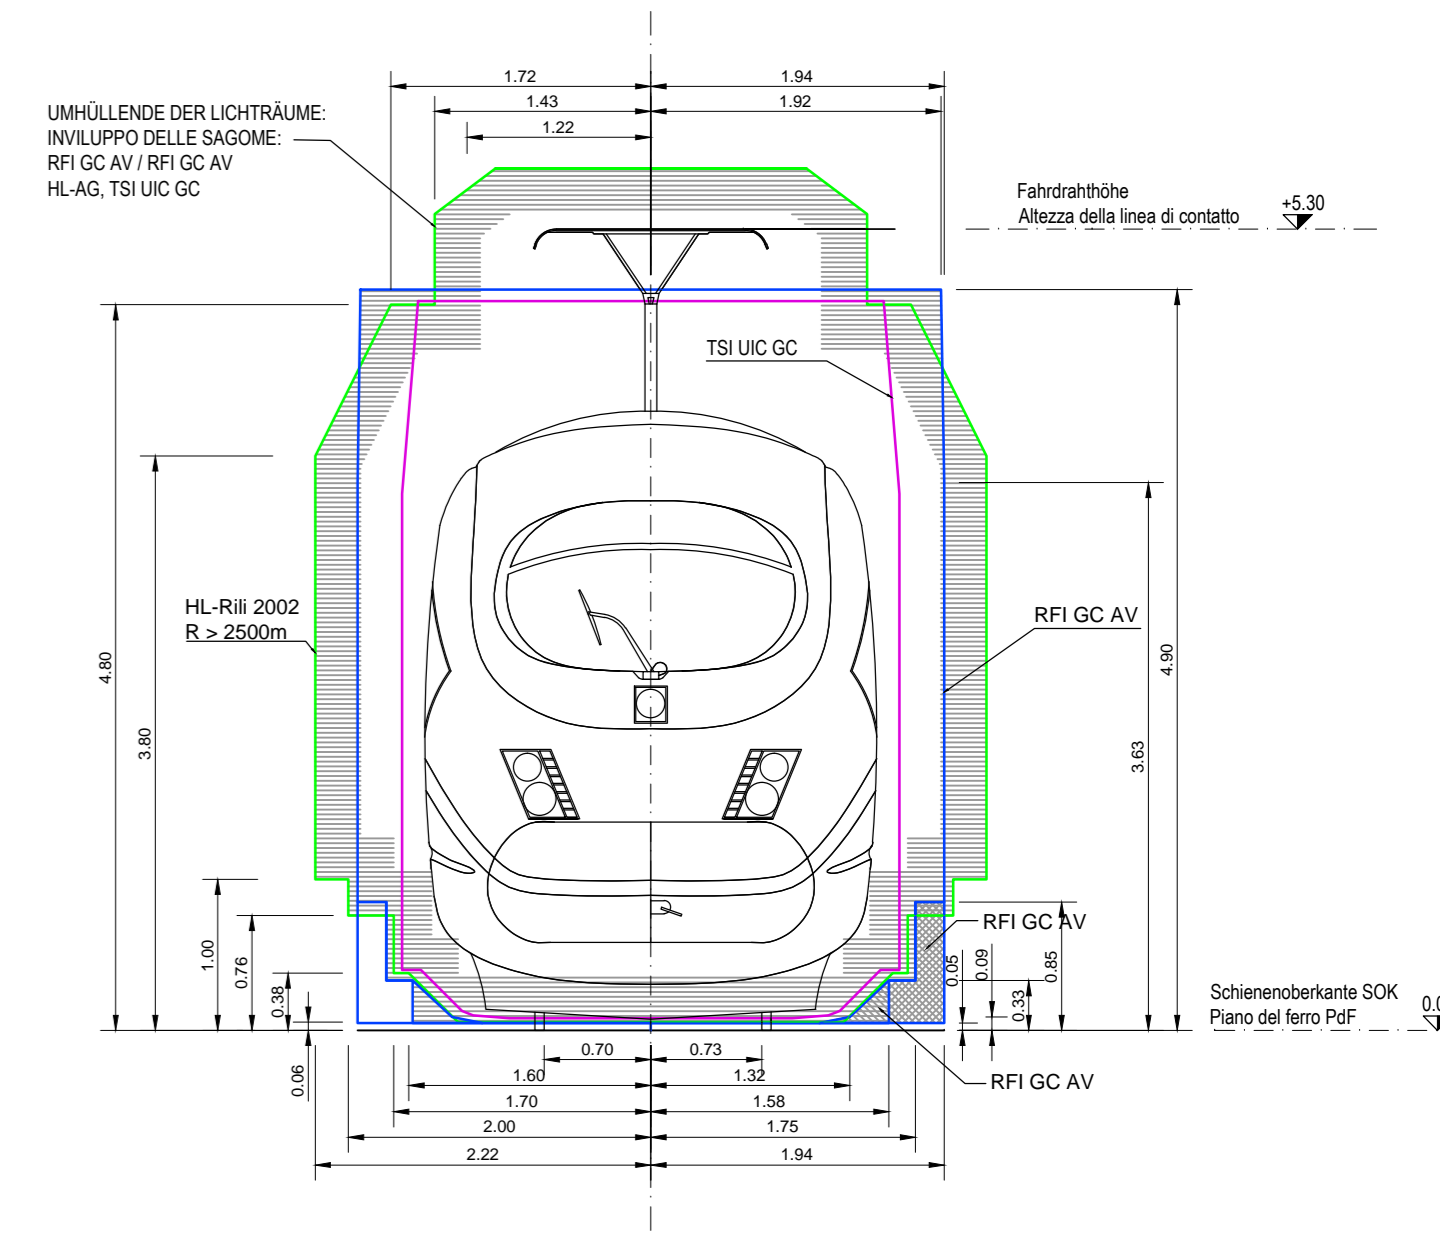

QUADRO DI UNIONE

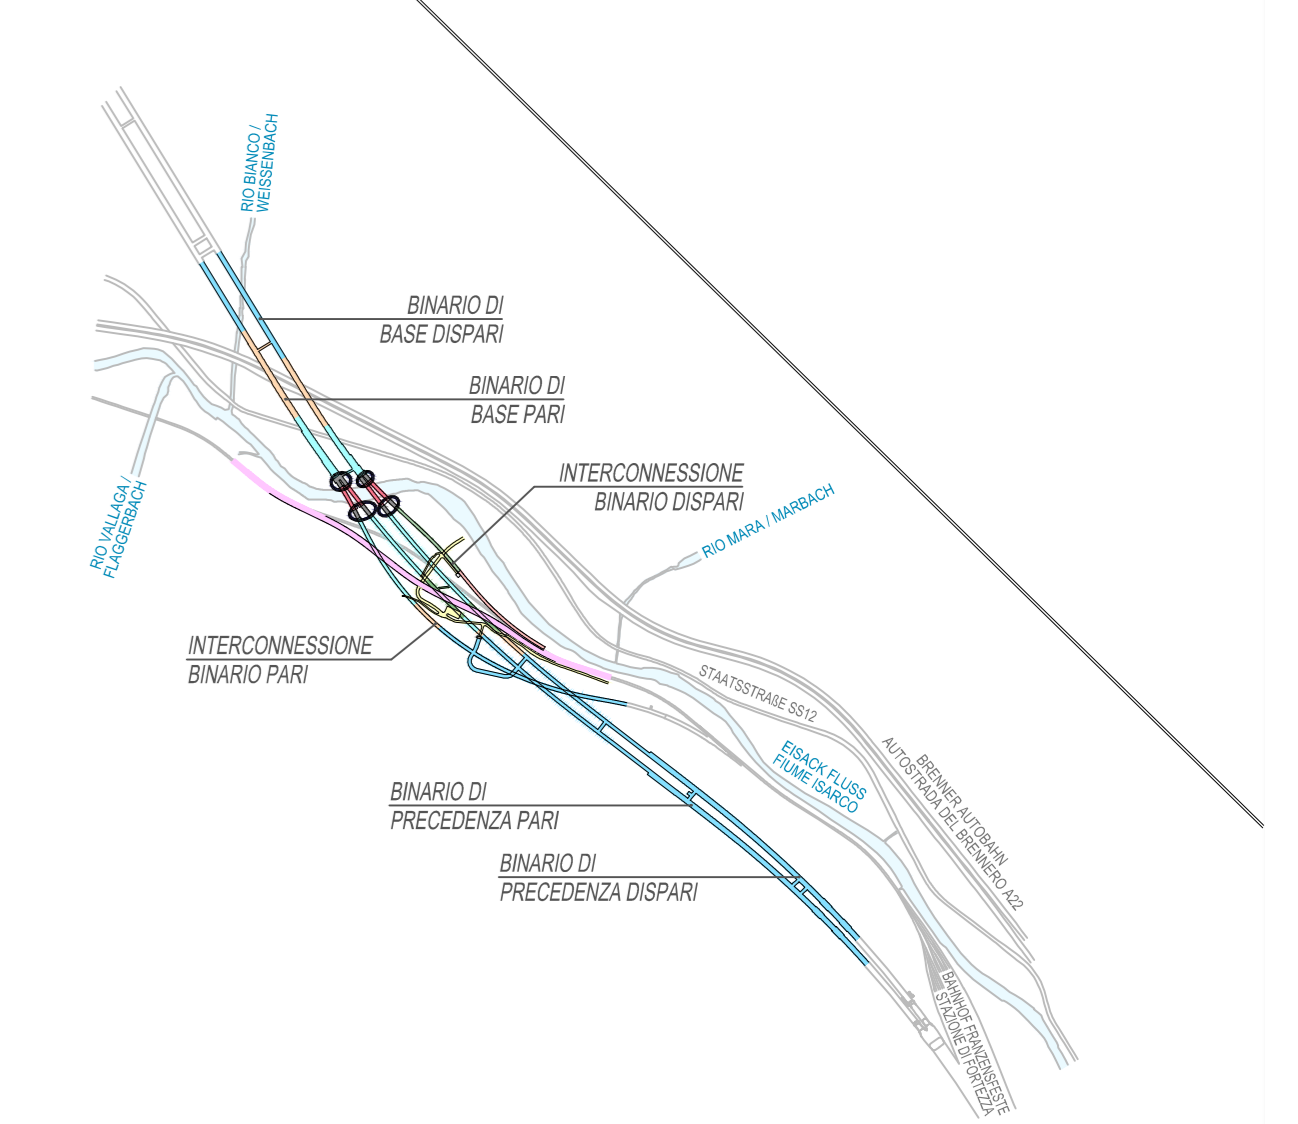

BEZUGSSYSTEM / SISTEMA DI RIFERIMENTO: BBT_TM_WGS84

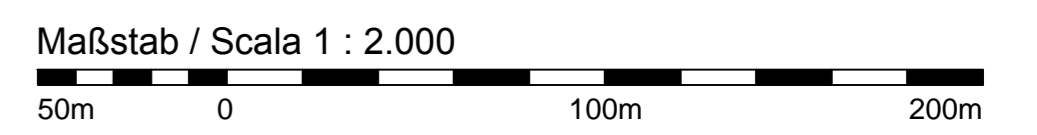

Bearbeitungsstand				
Stato di elaborazione				
Revision	Änderungen / Modifiche	Verantwortliche / Responsabile modifica	Datum	
00	Entwurf / Prima Versione	M. Rasnelli	31.07.2015	
01	Aktualisierung / Aggiornamento	M. Rasnelli	06.08.2015	
02				
03				
04				
05				




Ausbau Eisenbahnachse München-Verona
BRENNER BASISTUNNEL
Ausführungsprojekt

Potenzialstudie der Eisenbahnachse München-Verona
GALLERIA DI BASE DEL BRENNERO
Progetto esecutivo

Sub-Bauleitungs Hauptbauwerke Eisackunterquerung
Sublotto di costruzione Opere Principali Sottotraversamento Isarco

Fachbereich	05 - Streckenplanung	Sektor	05 - Progettazione del tracciato
Thema	Haupttunnelsystem	Thema	Sistema della galleria principale
Regelprofil	Gleis 1 Regelquerschnitte - Blatt 2	Typendokument	Sezioni tipo
Titel	Gleis 1 Regelquerschnitte - Blatt 2	Titel	Sezioni tipo binario dispari - Tav. 2

Autoren / Elaboratori	ISARCO	Autoren / Elaboratori	COLLIN
Autoren / Elaboratori	STABAG	Autoren / Elaboratori	GPingegneria
Autoren / Elaboratori	anini	Autoren / Elaboratori	Impresito
Autoren / Elaboratori	STABAG	Autoren / Elaboratori	Impresito

Beauftragter / Committente	Verkehrsministerium	Beauftragter / Committente	Verkehrsministerium
Datum / Data	06.08.2015	Datum / Data	06.08.2015
Geprüft / Verificato	D. Bonadies	Geprüft / Verificato	D. Bonadies
Freigegeben / Autorizzato	N. Merz	Freigegeben / Autorizzato	N. Merz
Gesamtes BBT / Vorkommissionierung	A. Lombardi	Gesamtes BBT / Vorkommissionierung	A. Lombardi

Projekt / Progetto	02	Blatt / Foglio	H71	Rev. / Rev.	AF	002	05	02	006.02	B0115	00110	3B1	01
--------------------	----	----------------	-----	-------------	----	-----	----	----	--------	-------	-------	-----	----