


PROGRESSIVA 54+711.07

PROGRESSIVA 54+889.00

PROGRESSIVA 55+018.00


PROGRESSIVA 55+073.00

PROGRESSIVA 55+549.00

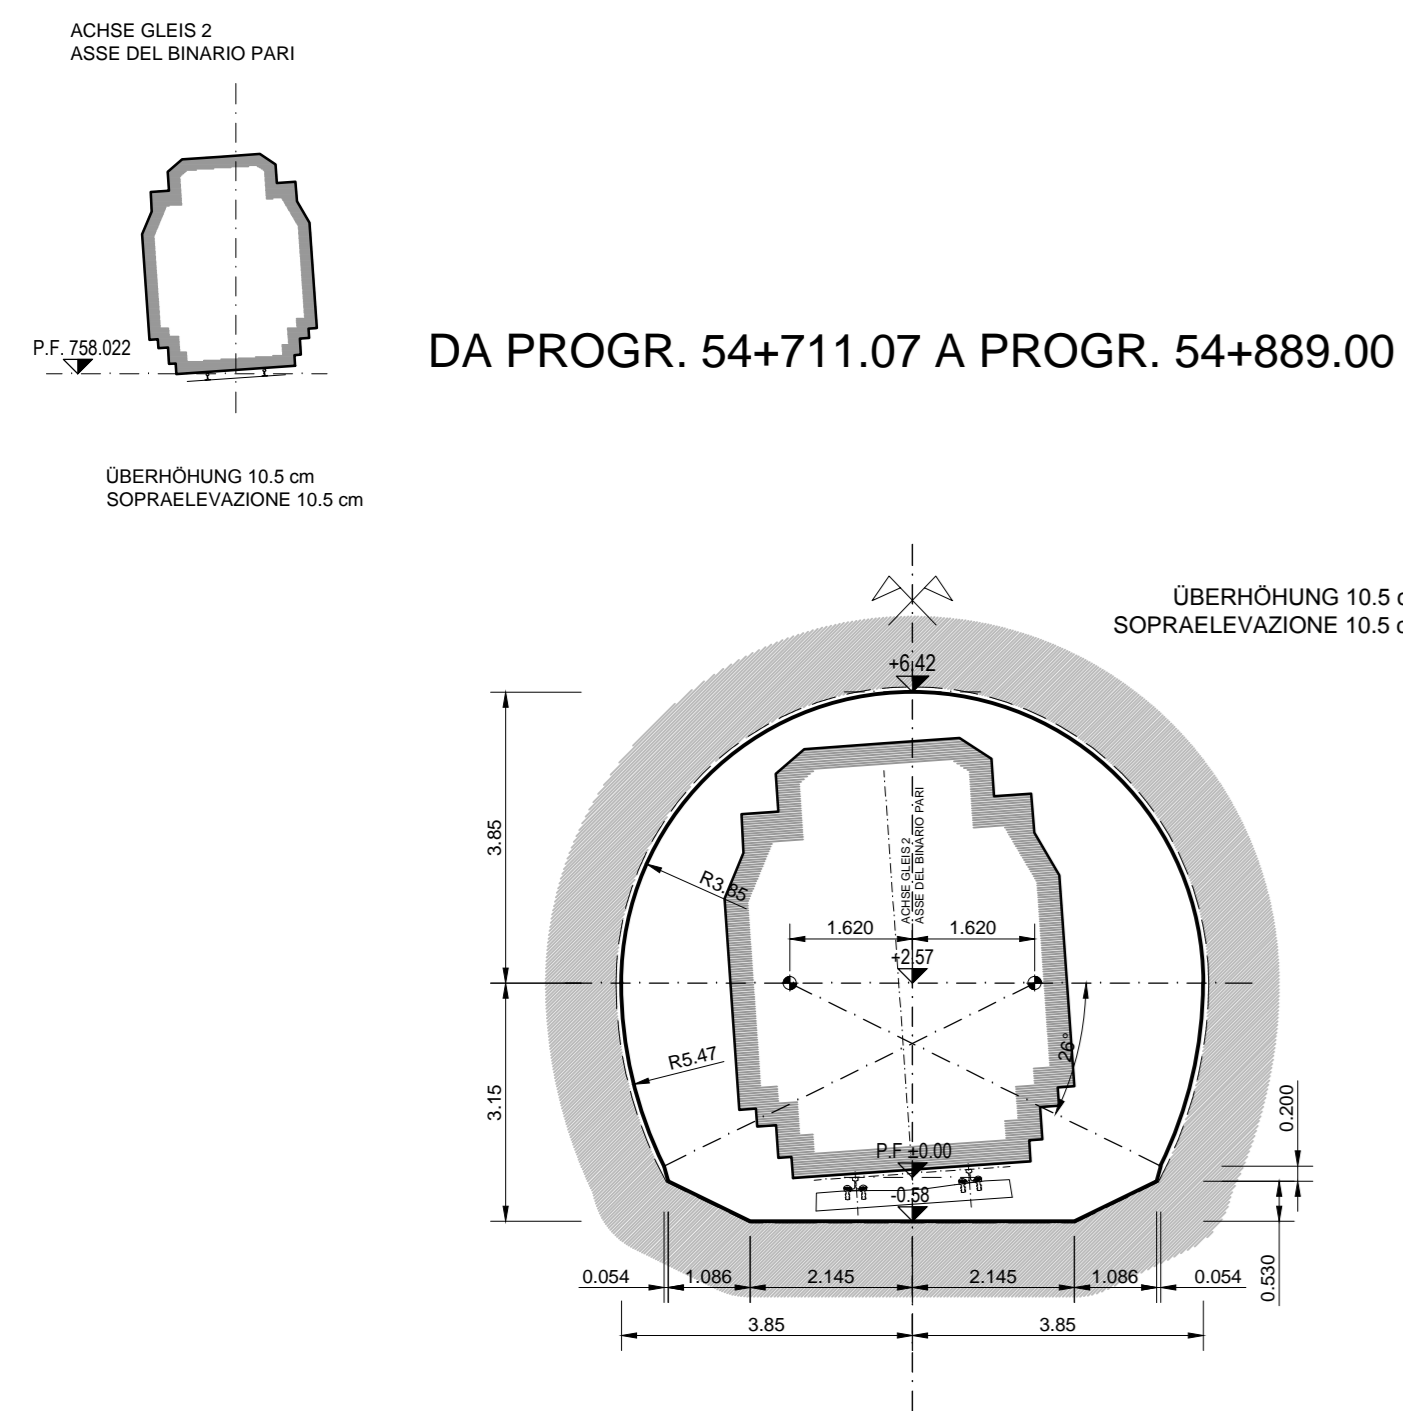


DA Progr. 54+711.07 A Progr. 54+889.00

GALLERIA PRINCIPALE A SINGOLO BINARIO (Tipo "S1 - TP")

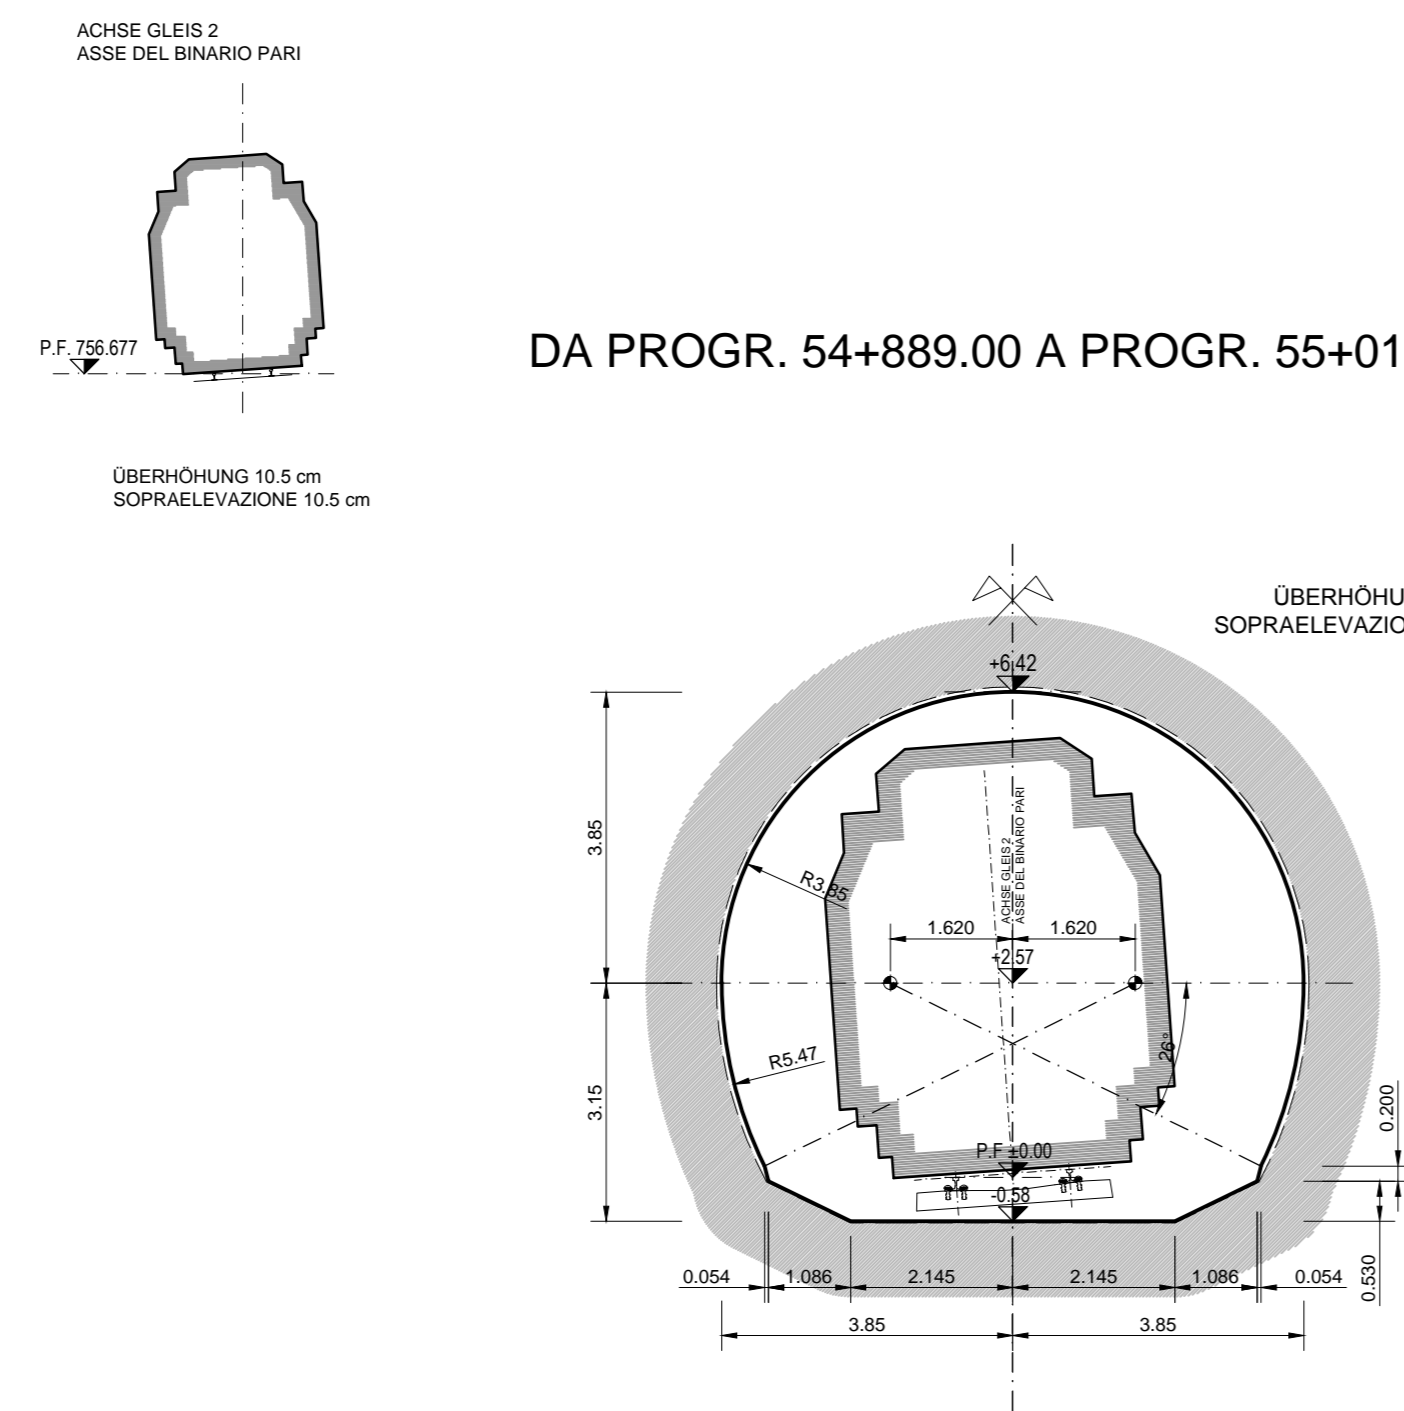


DA Progr. 54+889.00 A Progr. 55+018.00

GALLERIA PRINCIPALE A SINGOLO BINARIO (Tipo "GA - ARTIFICIALE")

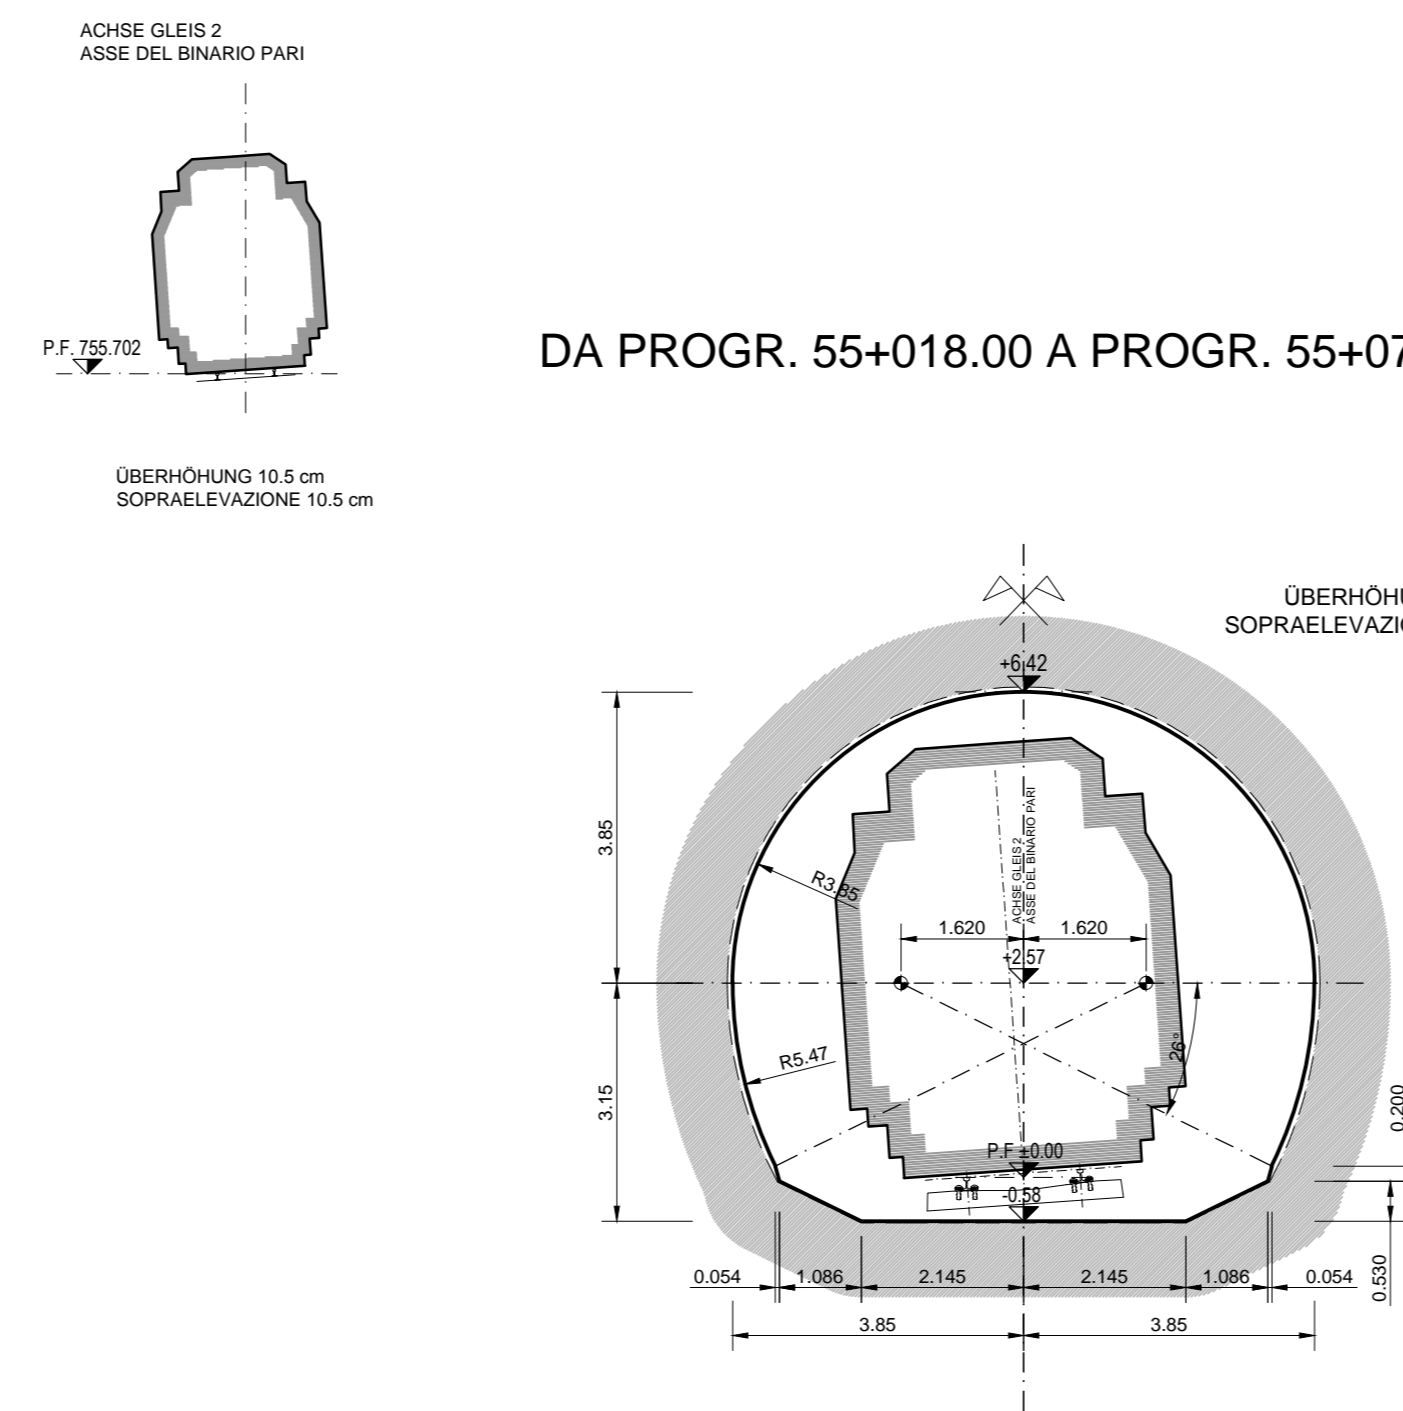

DA Progr. 55+018.00 A Progr. 55+073.00


GALLERIA PRINCIPALE A SINGOLO BINARIO (Tipo "S1 - TP")

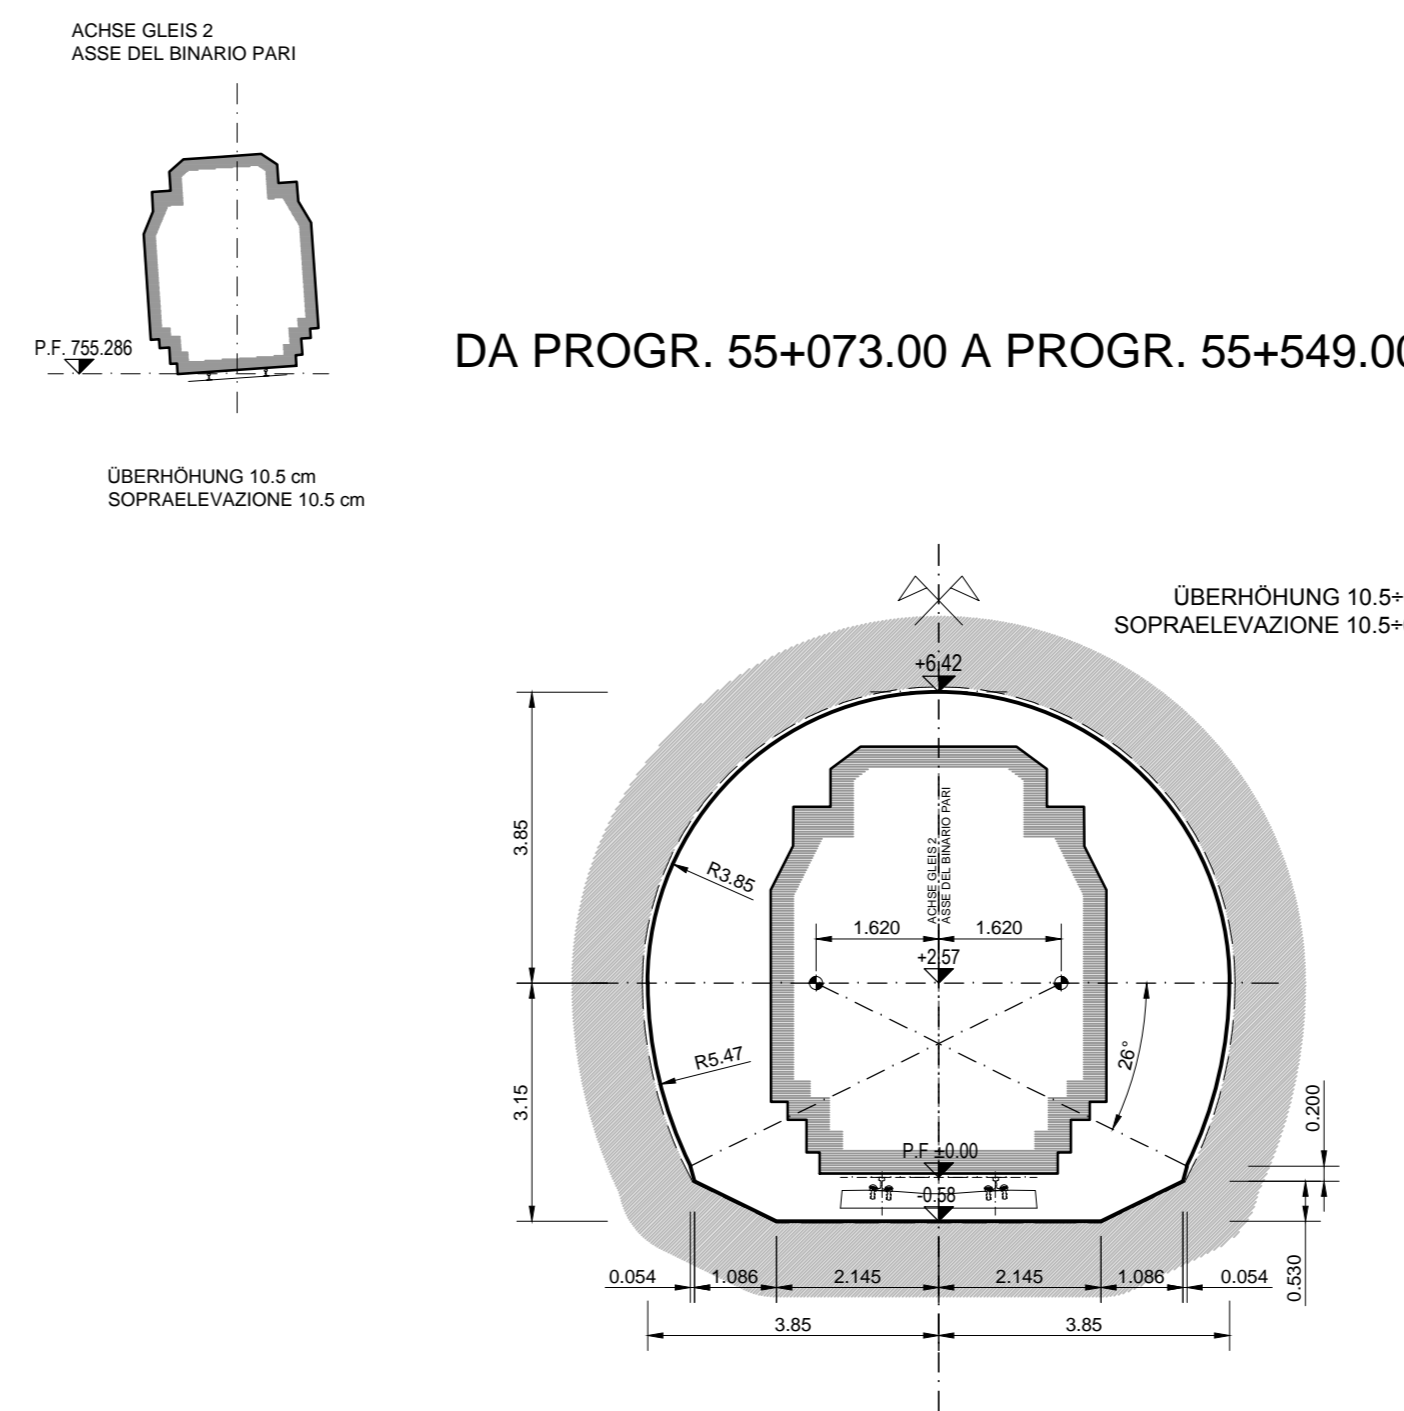


DA Progr. 55+073.00 A Progr. 55+549.00

GALLERIA PRINCIPALE A SINGOLO BINARIO (Tipo "S1 - DR")

SAGOMA DETERMINANTE MÄßGEBENDER LICHTRAUM

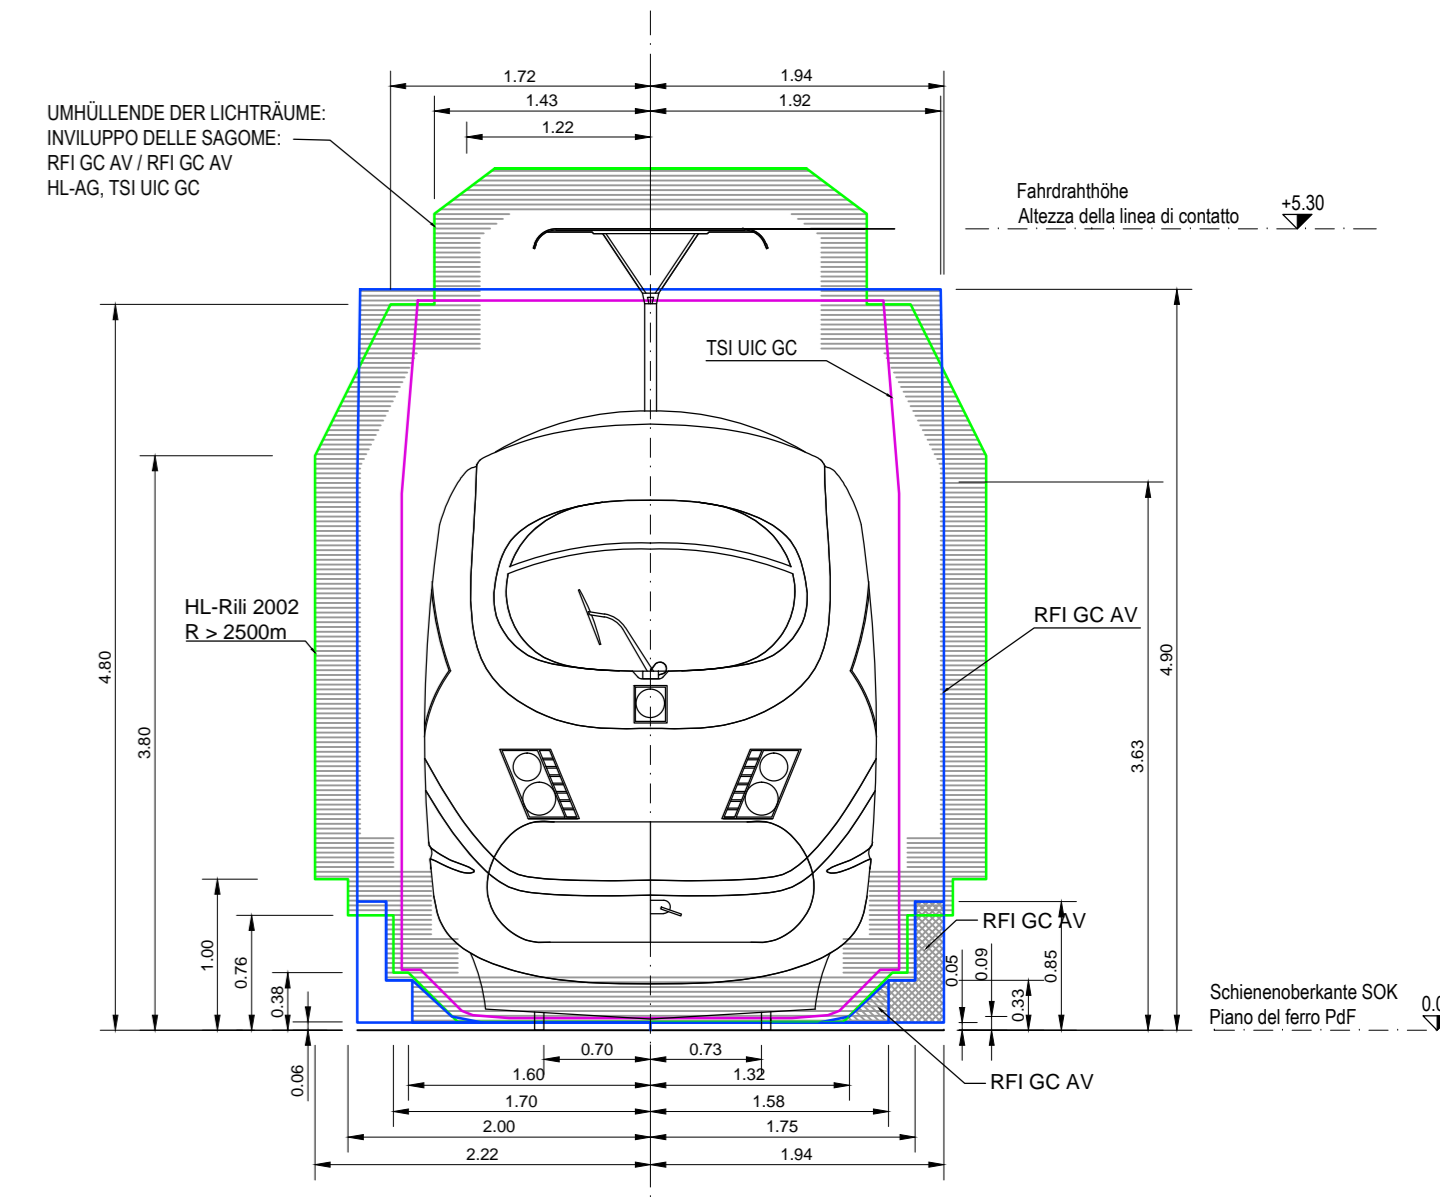


QUADRO DI UNIONE

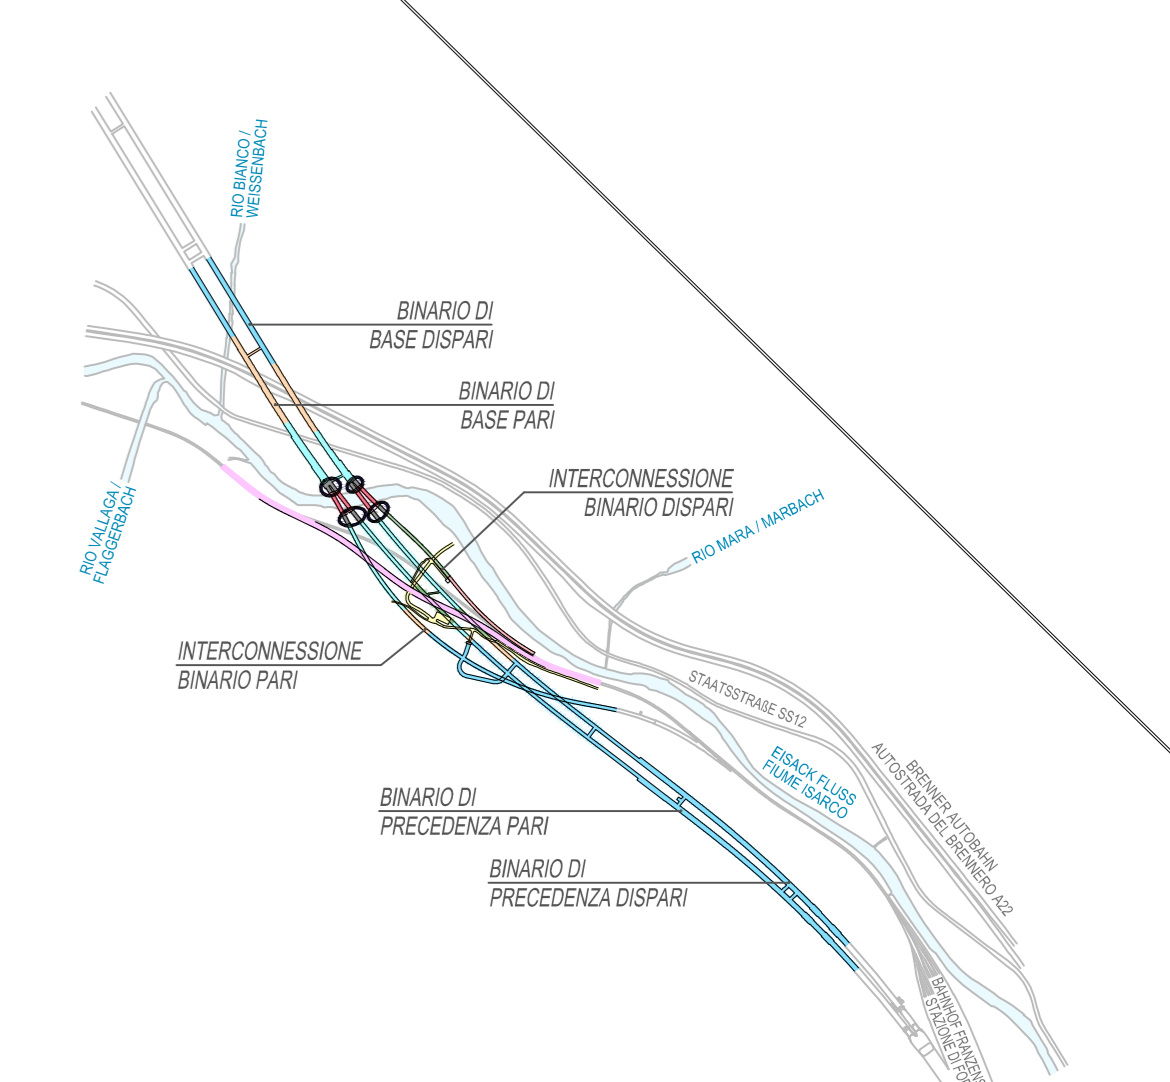

PROGRESSIVA 55+625.00


PROGRESSIVA 55+799.00

PROGRESSIVA 56+021.50

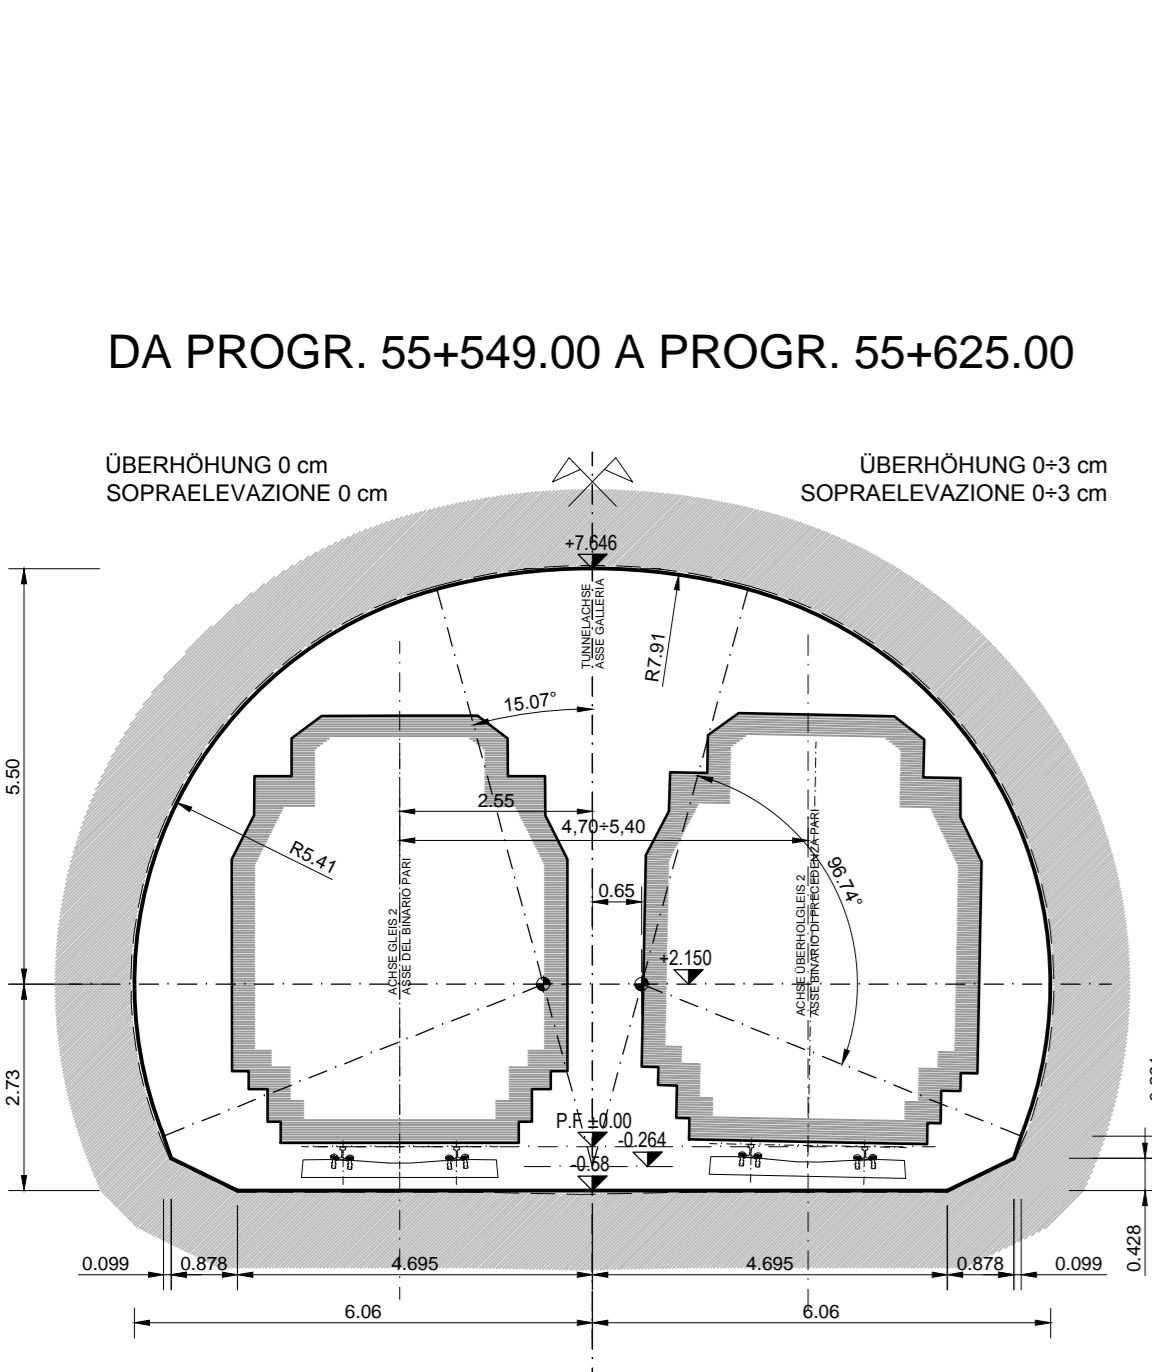


DA Progr. 55+625.00 A Progr. 55+799.00

GALLERIA PRINCIPALE A DOPPIO BINARIO INTERASSE BINARI 4,70+5,40m (Tipo "S2-DR-5,4")

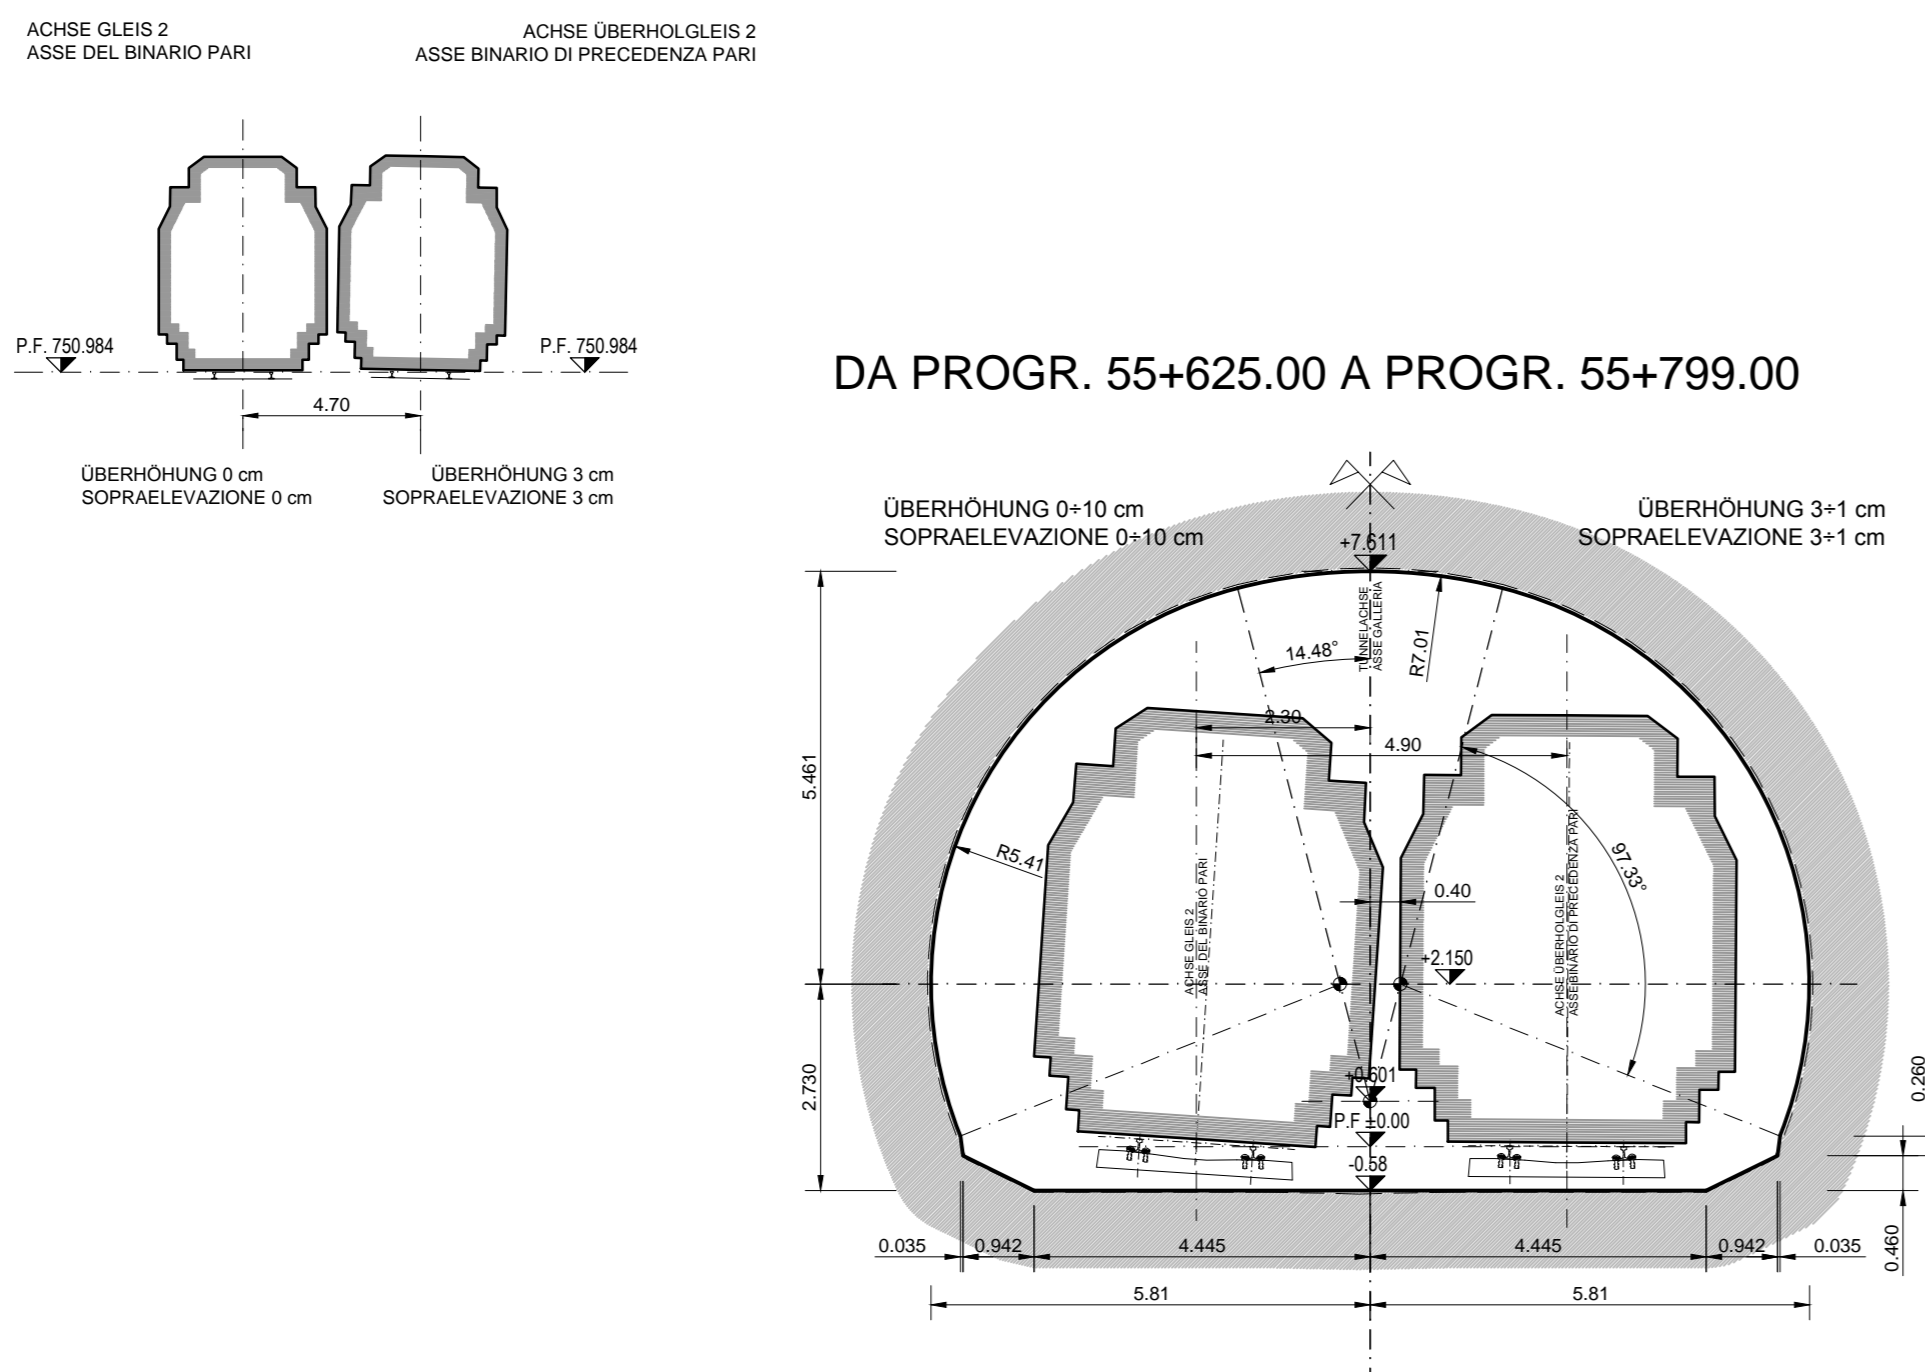


DA Progr. 55+799.00 A Progr. 56+021.50

GALLERIA PRINCIPALE A DOPPIO BINARIO INTERASSE BINARI 4,60+4,90m (Tipo "S2 - DR - 4,9")

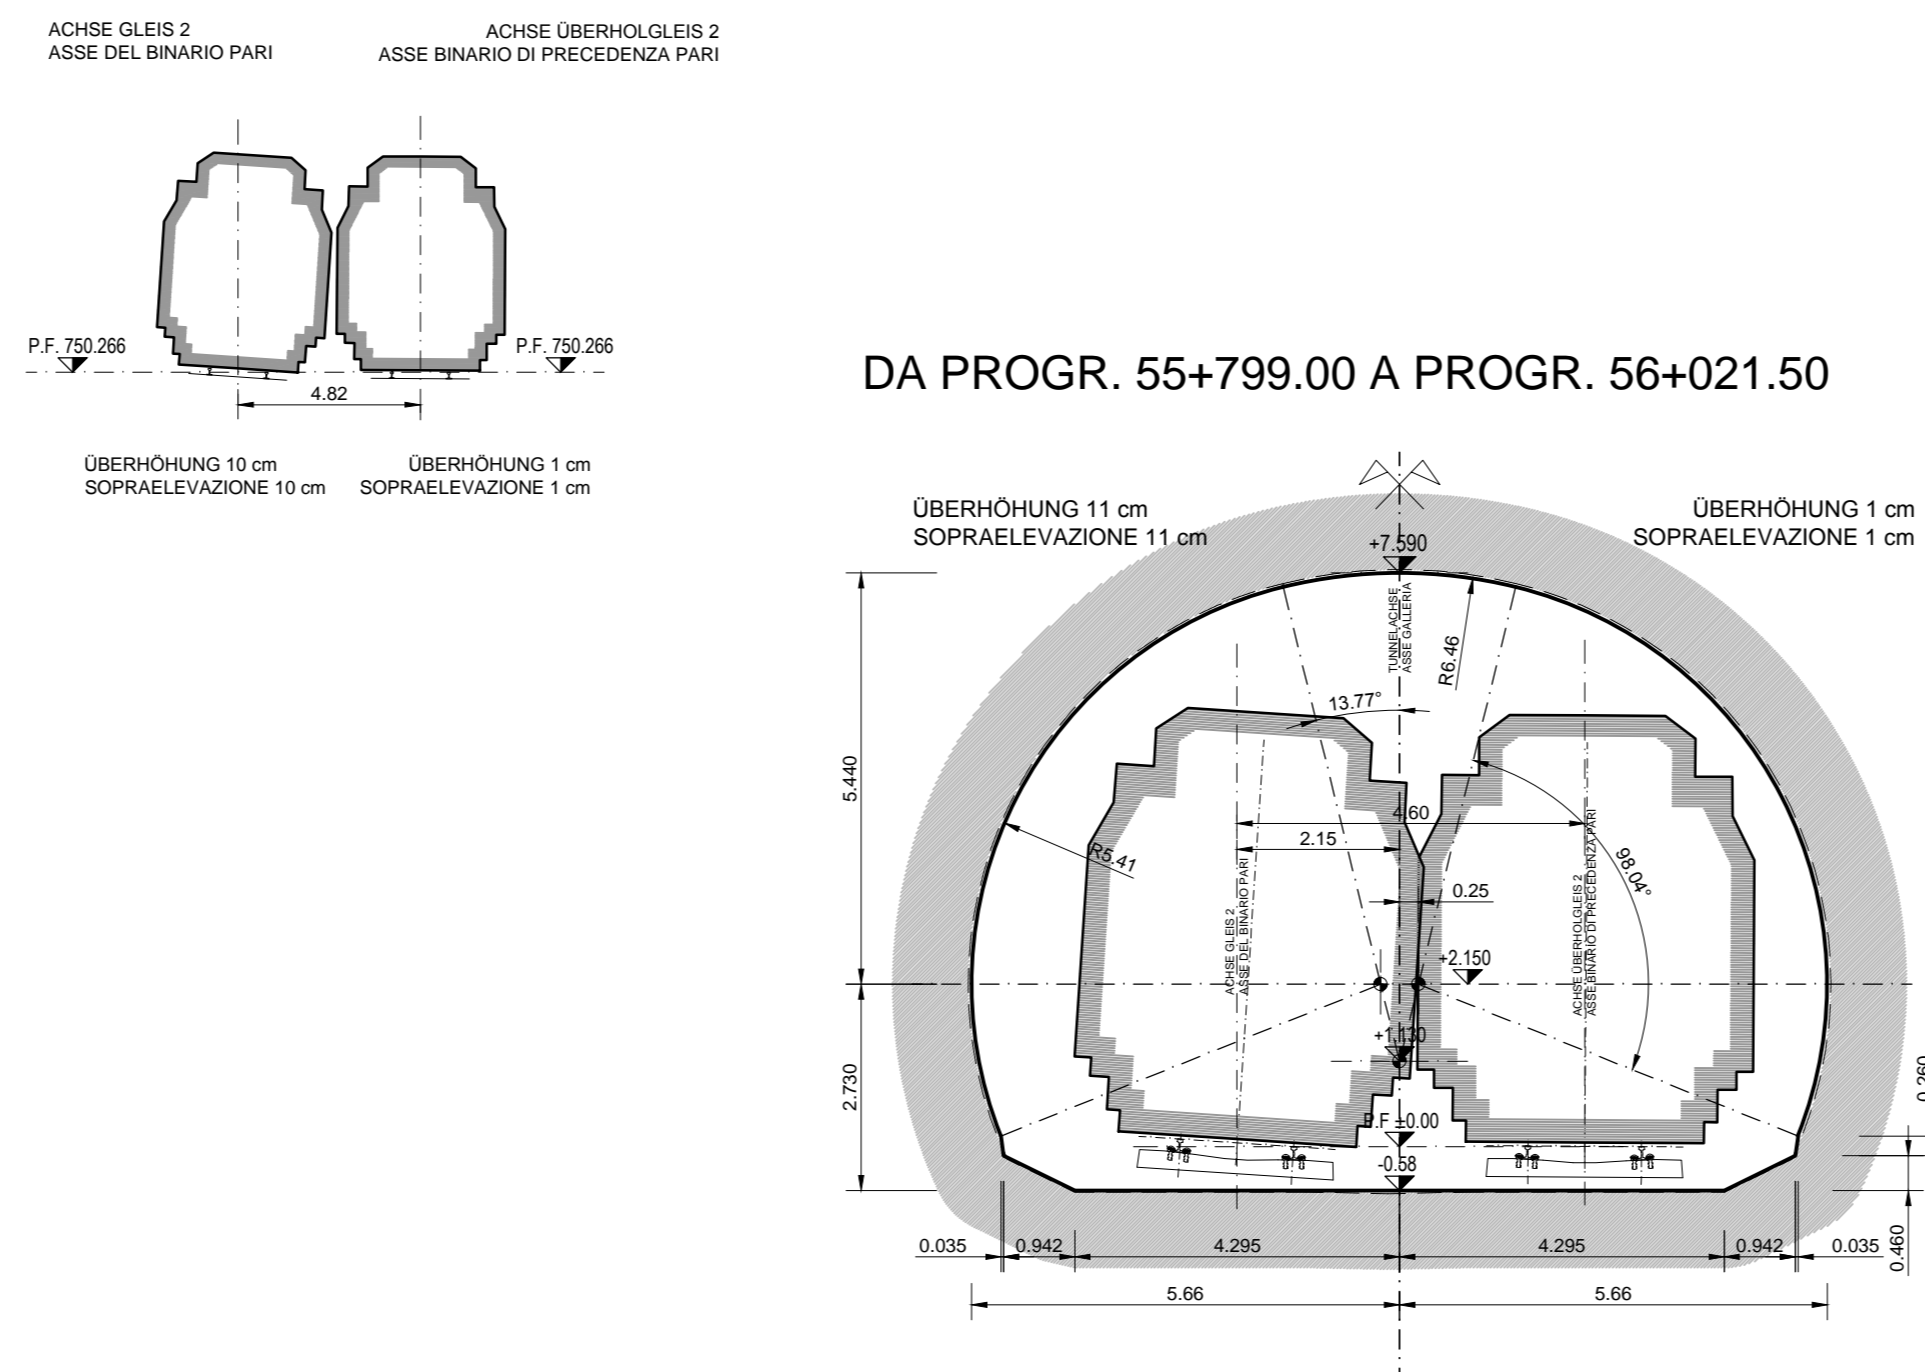

DA Progr. 56+021.50 A Progr. 56+046.50


GALLERIA PRINCIPALE A DOPPIO BINARIO INTERASSE BINARI 4,60m (Tipo "S2 - DR - 4,6")

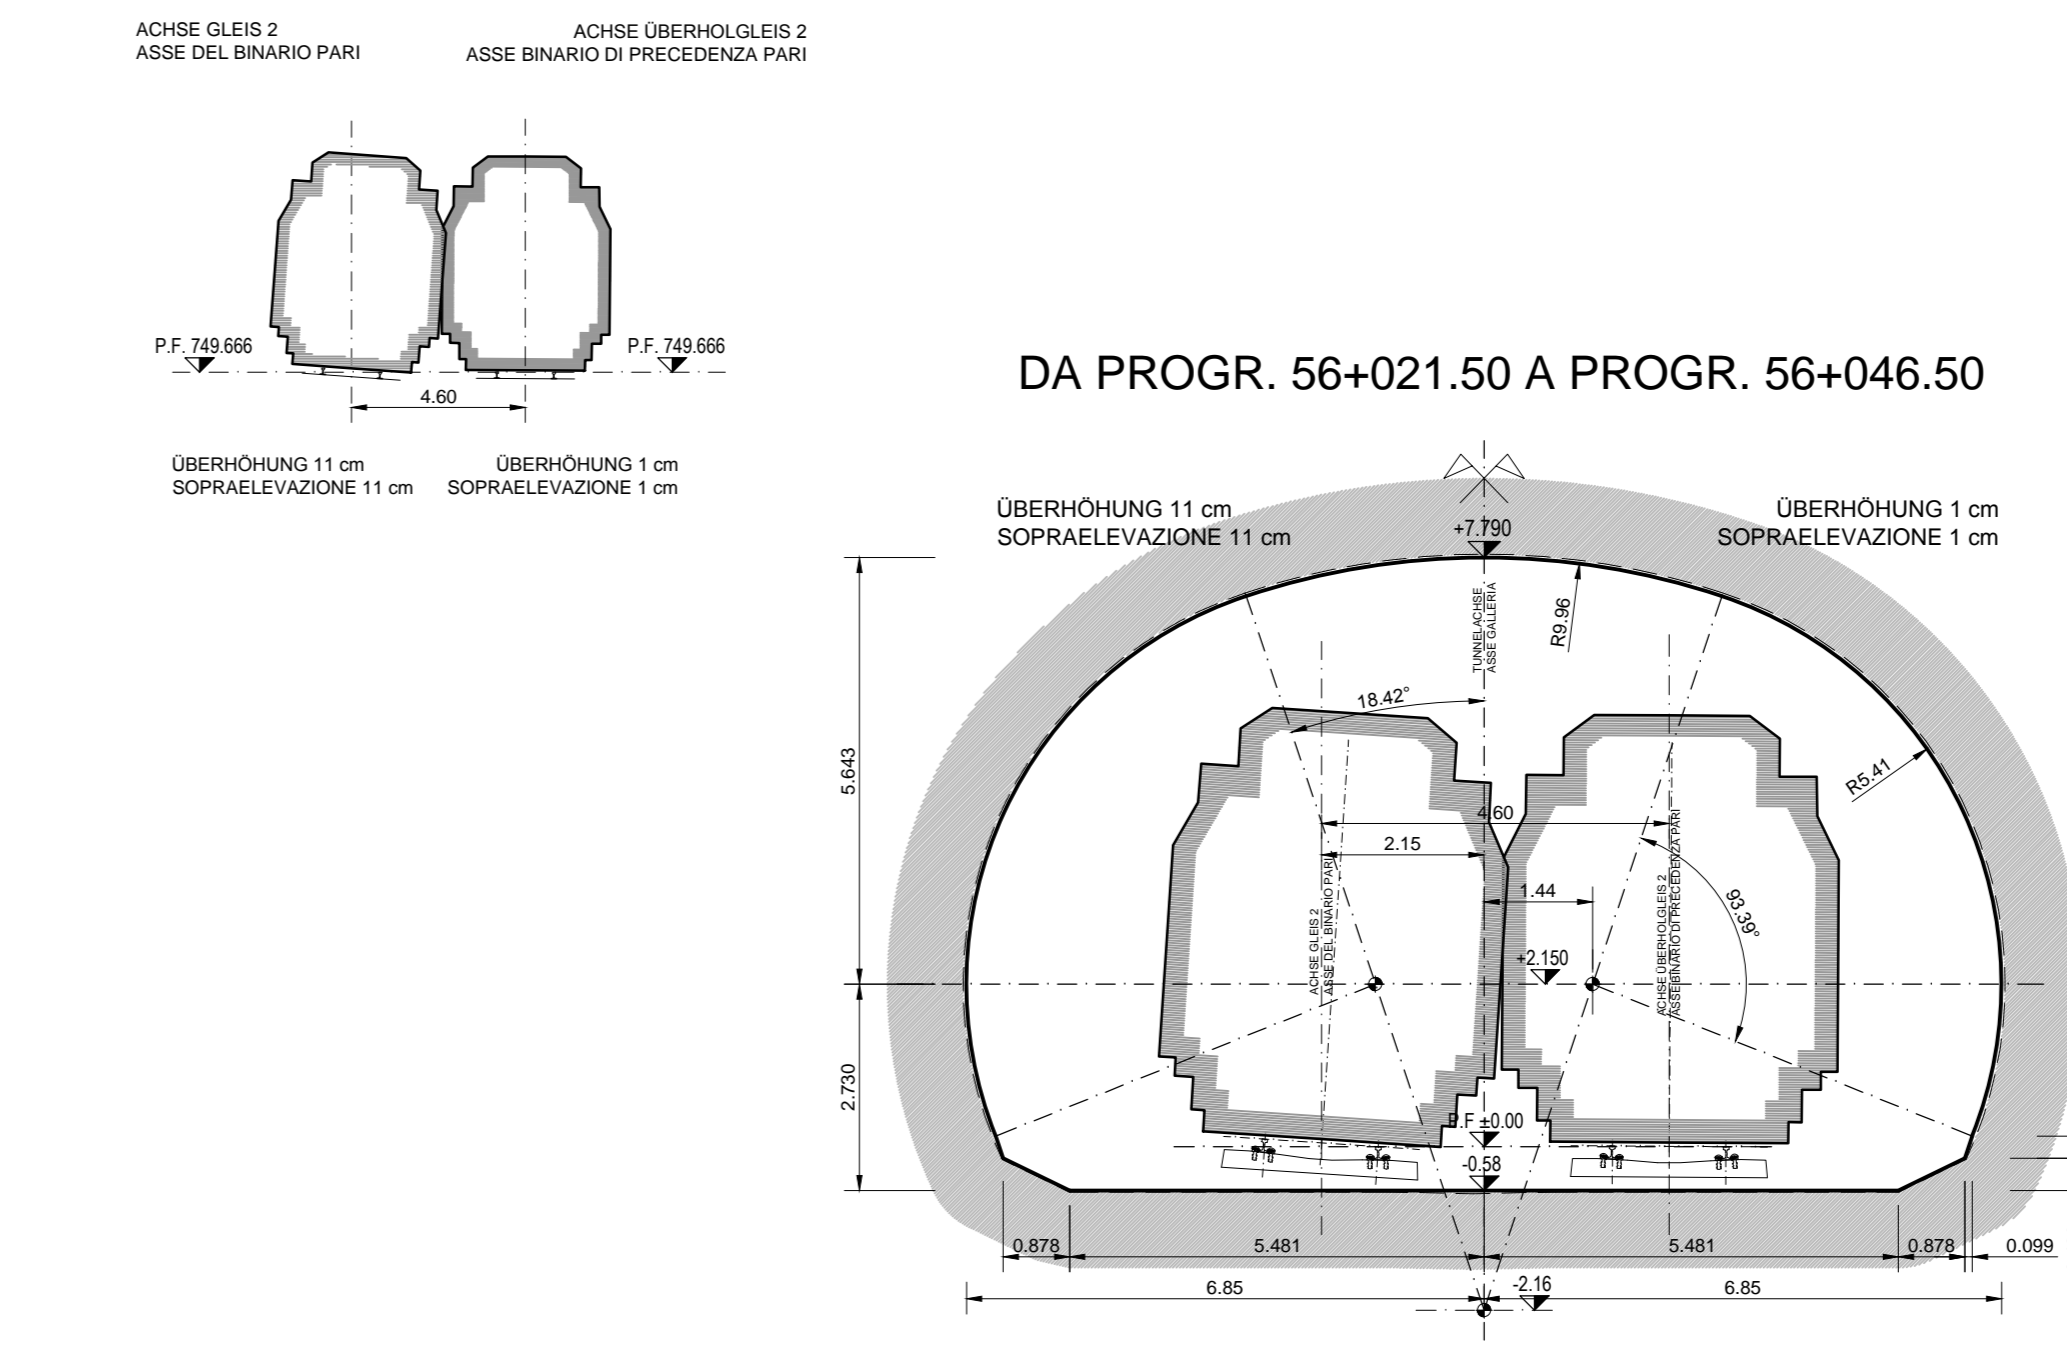

DA Progr. 56+046.50 A Progr. 56+084.00

GALLERIA PRINCIPALE A DOPPIO BINARIO INTERASSE BINARI 4,60m (Tipo "S2V - DR - 4,6")

BEZUGSSYSTEM / SISTEMA DI RIFERIMENTO: BBT_TM_WGS84

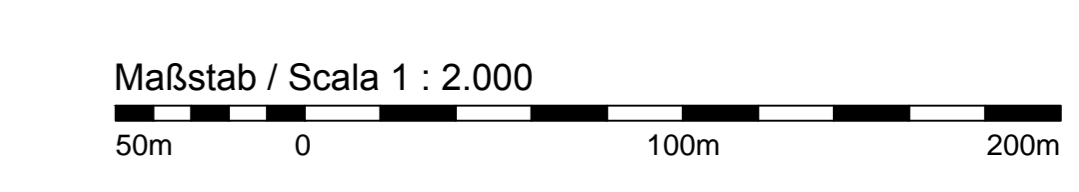


Bearbeitungsstand / Stato di elaborazione				
Revision	Änderungen / Modifiche	Verantwortlicher / Responsabile modifica	Datum	Data
00	Entstehen / Prima Versione	M. Rasnelli	31.07.2015	
01	Aktualisierung / Aggiornamento	M. Rasnelli	06.08.2015	
02				
03				
04				
05				

PROGRESSIVA 56+046.50

PROGRESSIVA 56+084.00


PROGRESSIVA 56+109.00

PROGRESSIVA 56+190.00

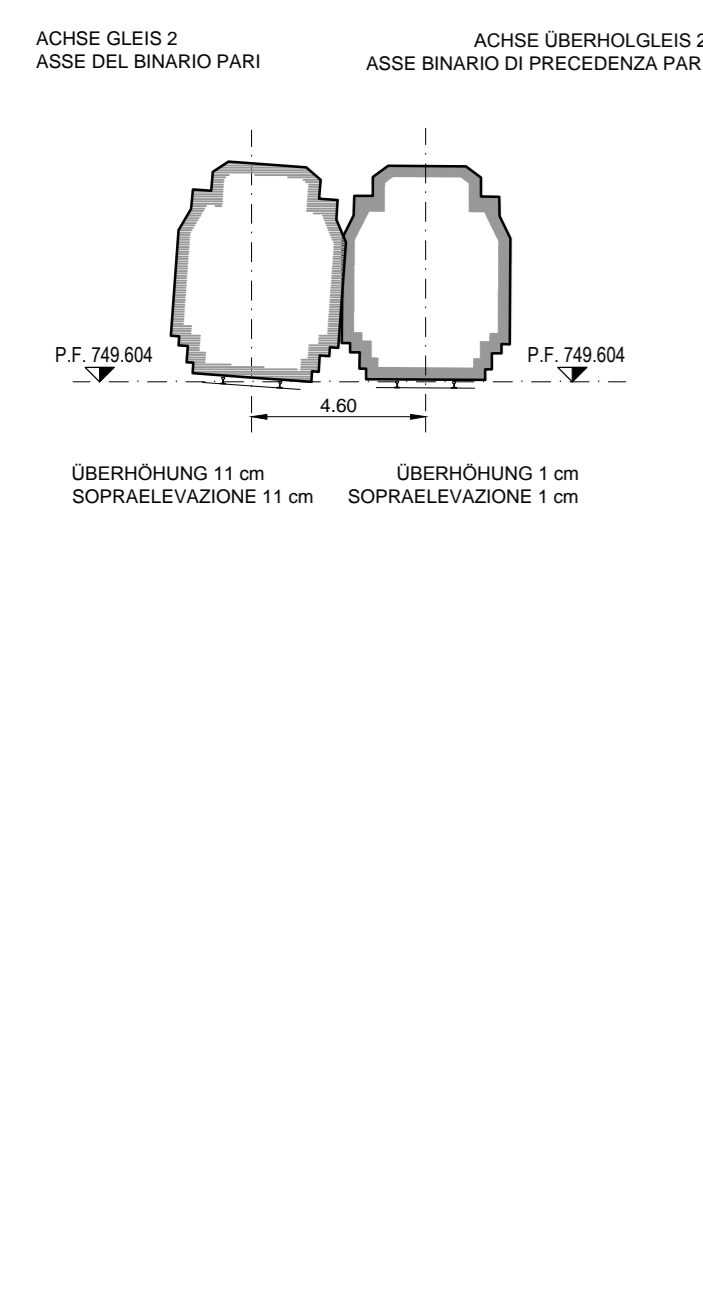


DA Progr. 56+046.50 A Progr. 56+084.00

GALLERIA PRINCIPALE A DOPPIO BINARIO INTERASSE BINARI 4,60m (Tipo "S2 - DR - 4,6")

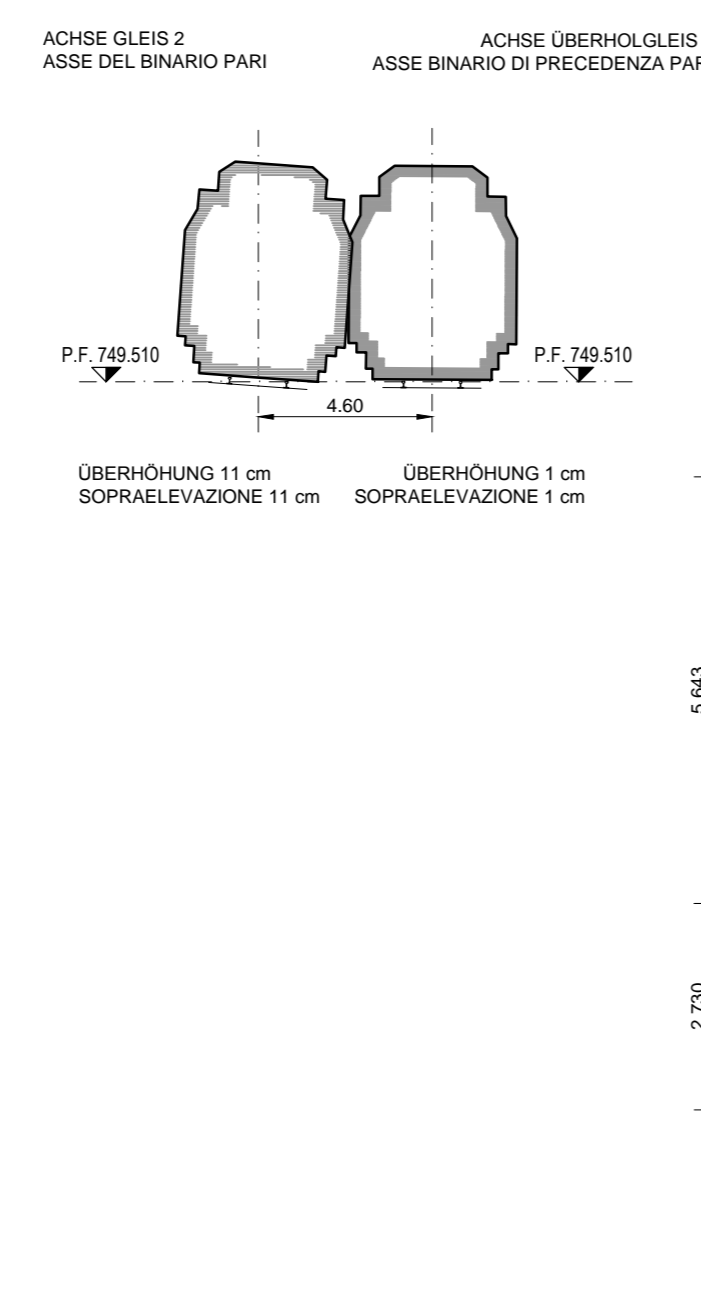

DA Progr. 56+084.00 A Progr. 56+109.00

GALLERIA PRINCIPALE A DOPPIO BINARIO INTERASSE BINARI 4,60m (Tipo "S2V - DR - 4,6")

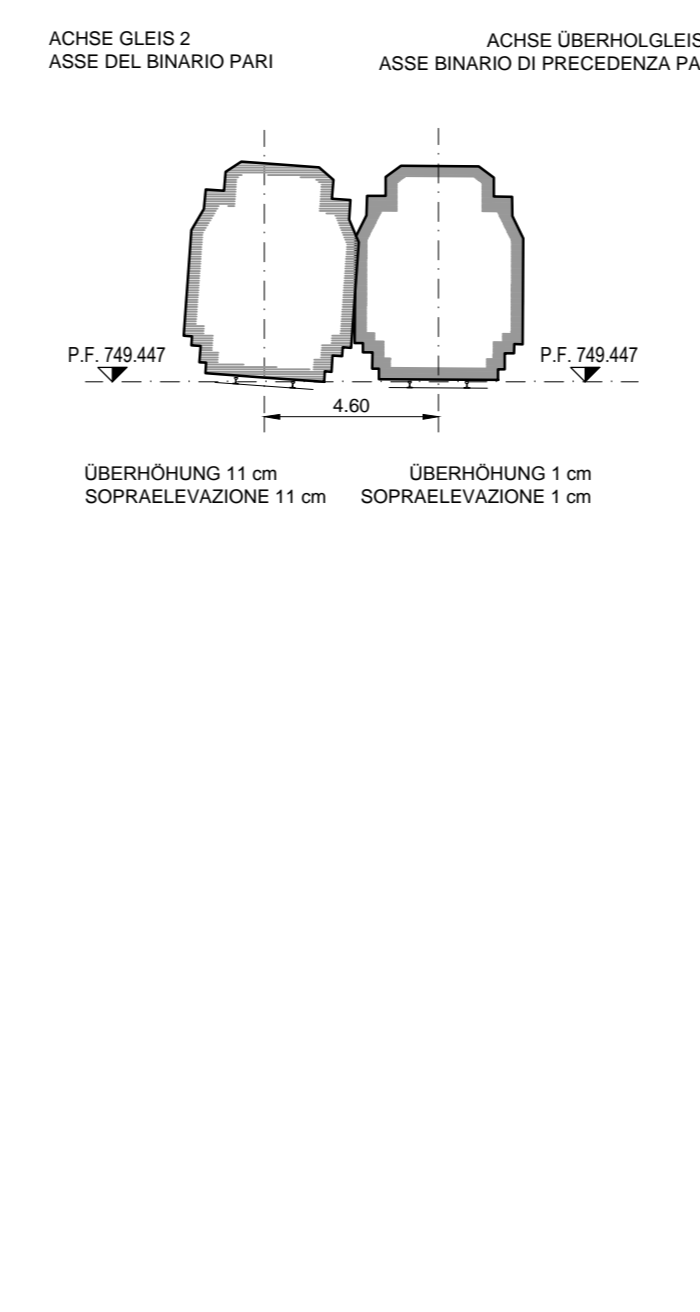

DA Progr. 56+109.00 A Progr. 56+190.00

GALLERIA PRINCIPALE A DOPPIO BINARIO INTERASSE BINARI 4,60m (Tipo "S2 - DR - 4,6")

Ausbau Eisenbahnstrecke München-Verona
BRENNER BASISTUNNEL
 Ausführungsprojekt

Potenziamento asse ferroviario Monaco - Verona
GALLERIA DI BASE DEL BRENNERO
 Progetto esecutivo

Sub-Bauleitungs Hauptbauwerke Eisackunterquerung
 Sublotto di costruzione Opere Principali Sottotraversamento Isarco

Fachbereich: 05 - Streckenplanung Thema: Haupttunnelsystem Dokumententitel: Regelprofile Titel: Gleis 2 Regelquerschnitte - Blatt 2	Sektor: 05 - Progettazione del tracciato Tema: Sistema della galleria principale Tipo documento: Sezioni tipo Titolo: Sezioni tipo binario pari - Tav. 2
--	---

Autorisierung / Elaborazione: ISARCO Auftraggeber / Committente: STABAG Auftraggeber / Committente: COLLIN	Bearbeiter / Elaboratore: GPingegneria Datum / Data: 06.08.2015 Geprüft / Verificato: 06.08.2015 Freigegeben / Autorizzato: 06.09.2015
---	--

Projekt / Progetto: v01 / da Zeichnung / Disegno: ba / a Datum / Data: 02.08.2015	Bearbeiter / Elaboratore: v01 / da Datum / Data: 02.08.2015 Geprüft / Verificato: 02.08.2015
---	--