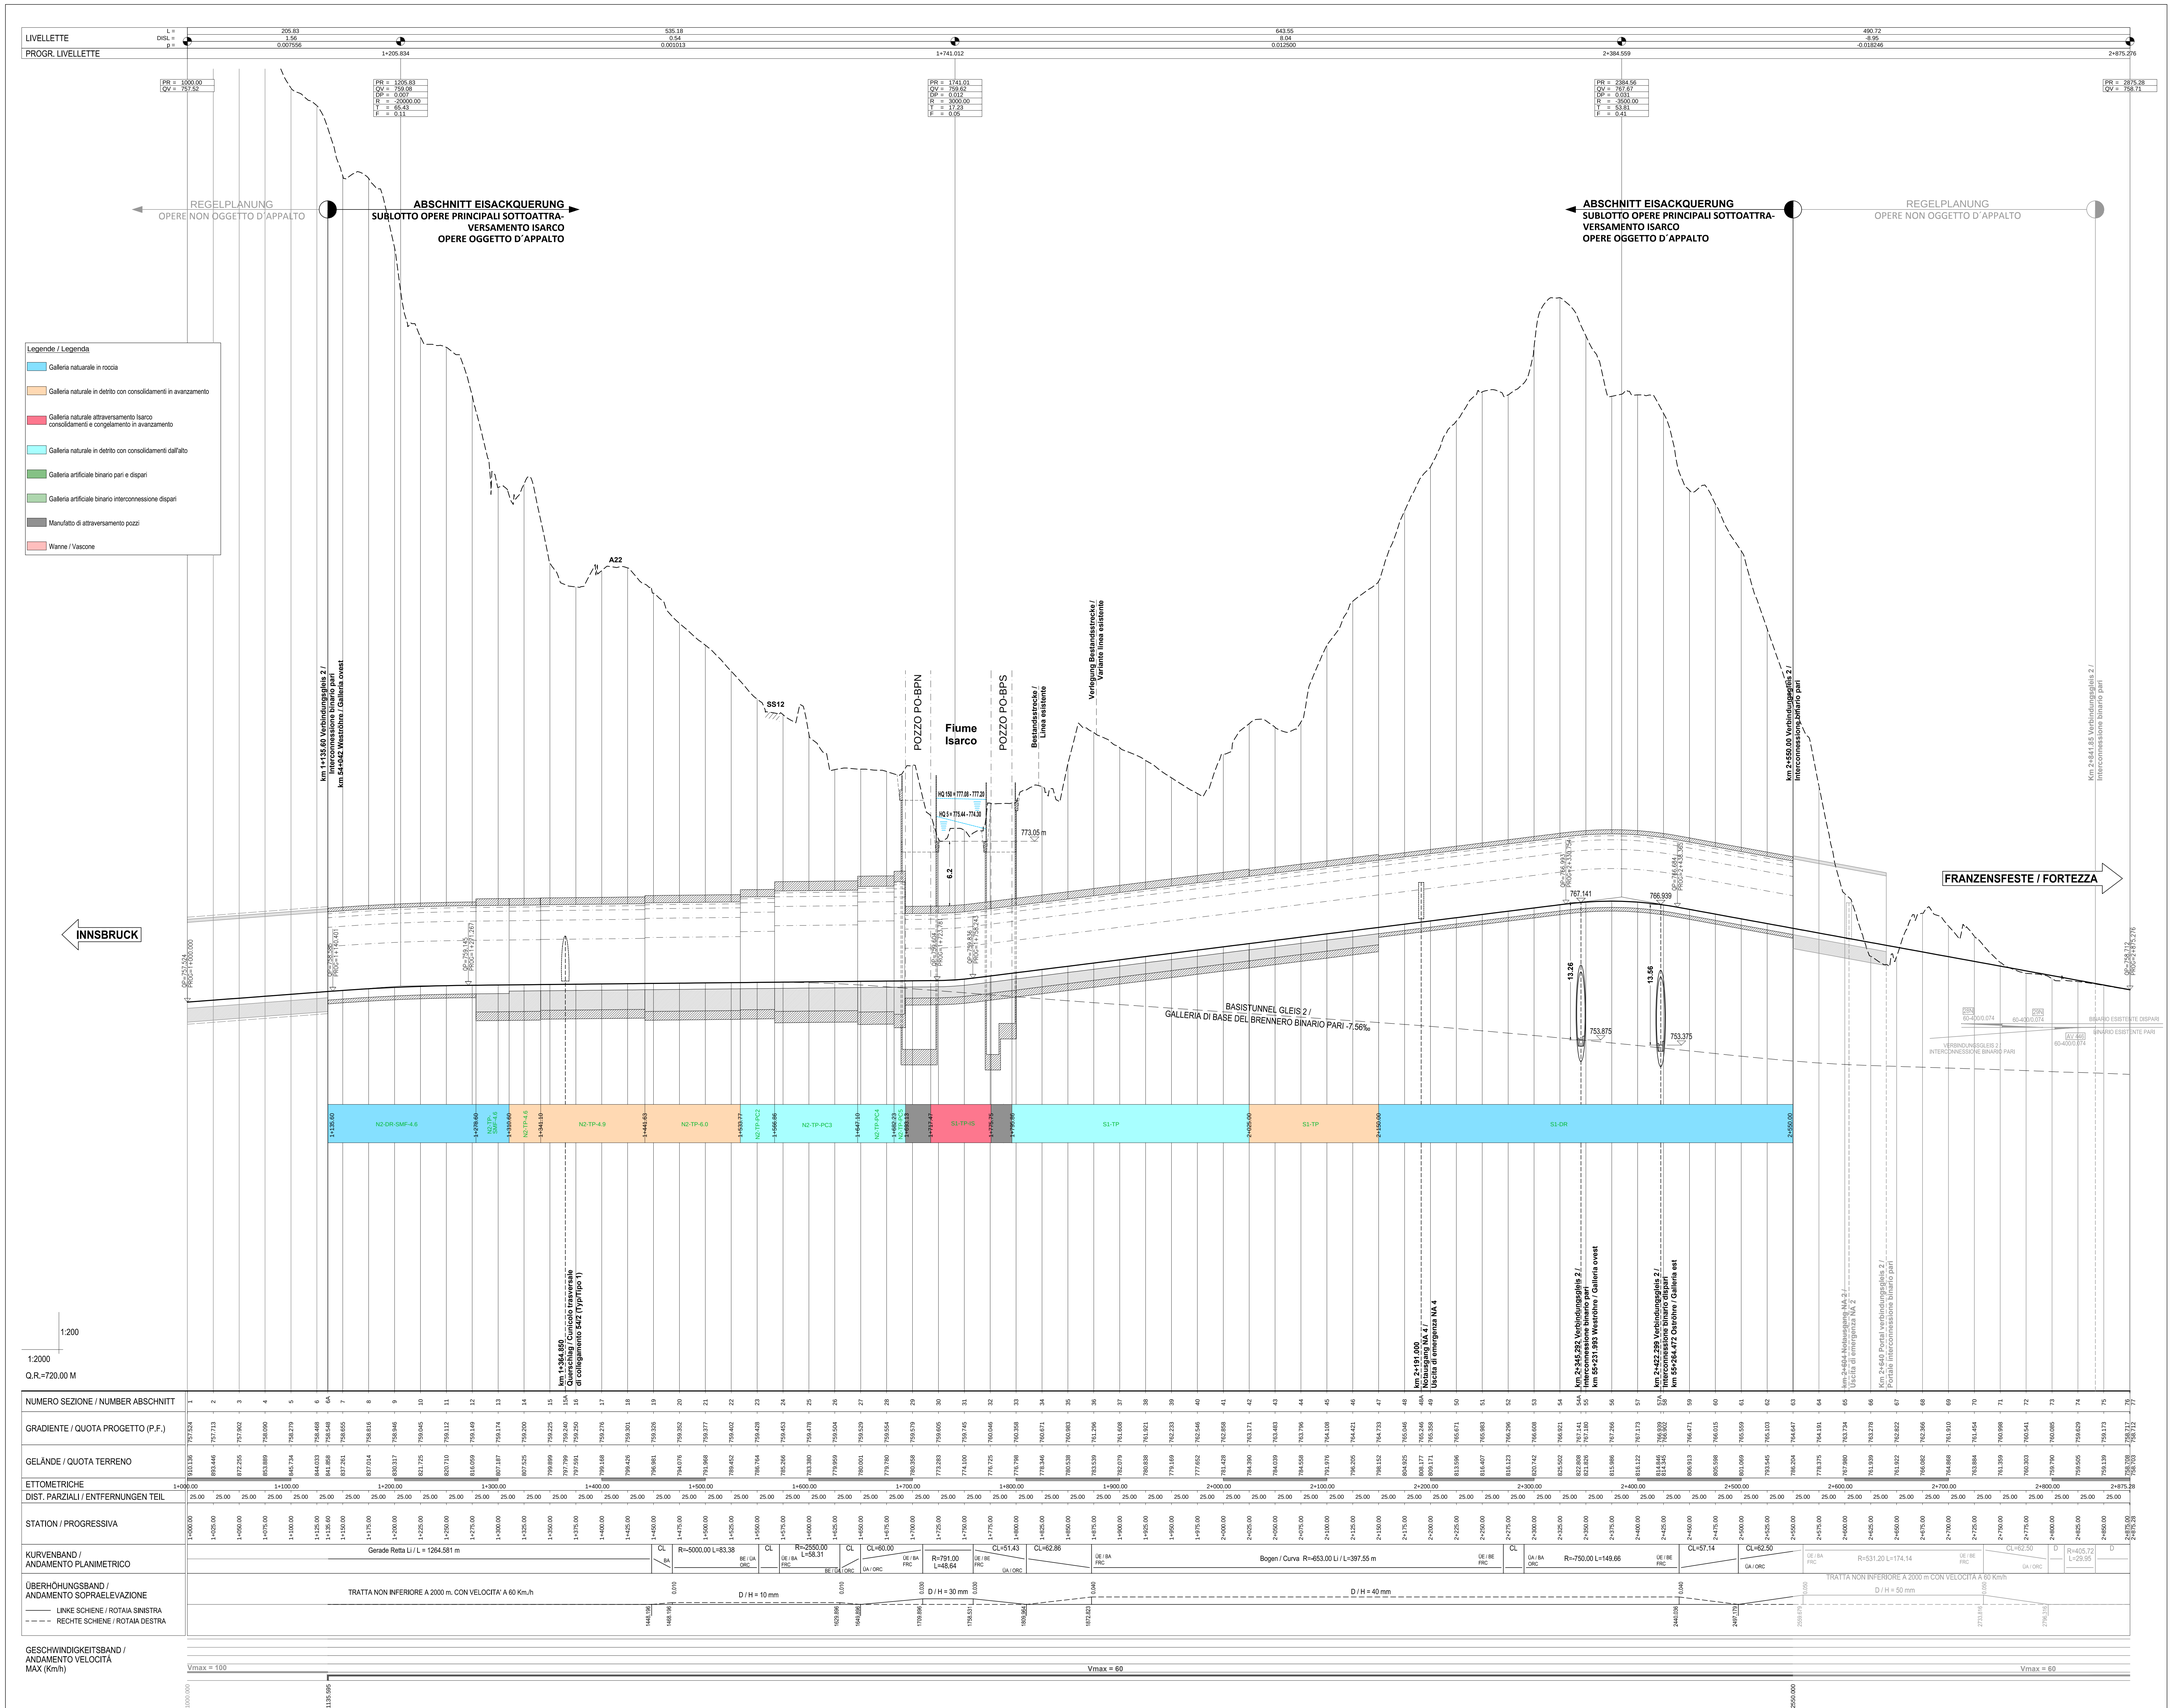

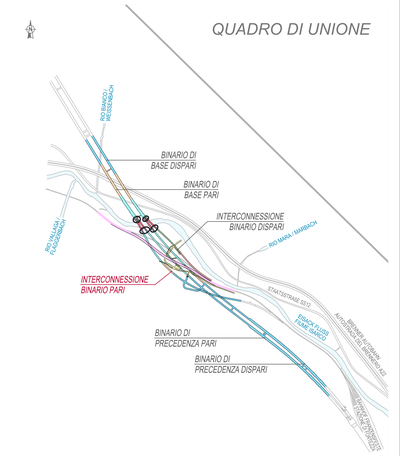

Legende Abkürzungen / Legenda abbreviazioni

BA	-	Bogenanfang / Inizio curva
BE	-	Bogenende / Fine curva
ÜA	-	Übergangsbogenanfang
ÜE	-	Übergangsbogenende
FRC	-	Fine raccordo clotoidico
ORC	-	Origine raccordo clotoidico
D	-	Überhöhung
H	-	Sopraelevazione
RC	-	Raccordo clotoidico
L	-	Länge Übergangsbogen
L	-	Lunghezza arco di raccordo
TS	-	Tangentenschnittpunkt
VA	-	Vertice altimetrico

Maßstab / Scala 1 : 2.000
50m 0 100m 200m

Maßstab / Scala 1 : 200
5m 0 10m 20m

Bearbeitungsstand
Stato di elaborazione

Revision Revisione	Änderungen Modifiche	Verantwortlicher Änderung Responsabile modifica	Datum Data
00	Erstversion / Prima Versione	M. Rasimelli	31.07.2015
01	Aktualisierung / Aggiornamento	M. Rasimelli	06.08.2015
02			
03			
04			
05			

Mit Beteiligung der Europäischen Union aus dem Haushalt der Transeuropäischen Verkehrsnetze finanziertes Vorhaben
Opera finanziata con la partecipazione dell' Unione Europea attraverso il bilancio delle reti di transporto transeuropee

BBT SE

Ausbau Eisenbahnachse München-Verona
BRENNER BASISTUNNEL
Ausführungsprojekt

Potenziamento asse ferroviario Monaco - Verona
GALLERIA DI BASE DEL BRENNERO
Progetto esecutivo

Sub-Baulos Hauptbauwerke Eisackunterquerung
Sublotto di costruzione Opere Principali Sottoattraversamento Isarco

Fachbereich	Settore
05 - Streckenplanung	05 - Progettazione del tracciato
Thema	Tema
Anbindung Bahnhof Franzensfeste	Allacciamento Stazione di Fortezza
Dokumentenart	Tipo documento
Längsprofil	Profilo longitudinale
Titel	Titolo
Verbindungsgleis 2 Längsprofil	Profilo longitudinale interconnessione binario pari

Ausführende Unternehmen / Imprese esecutrici: ISARCO; Beauftragte / Mandataria: salini impregilo; Auftraggeber / Mandanti: STRABAG; COLLINI
Bearbeitet / Elaborato: Datum / Data 06.08.2015
Geprüft / Verificato: 06.08.2015 D. Bonadies
Freigegeben / Autorizzato: 06.09.2015 N. Meistro
Genehmigt BBT / Visto BBT_RUP: A. Lombardi
Ingegneria: ipa; GPingegneria; SYSTEMA; SCHIMUNEK
Ordine degli Ingegneri della Provincia di Bolzano N° A929 Settore A DOTT. ING. DINO BONADIES
GALLERIA DI BASE DEL BRENNERO - BRENNER BASISTUNNEL BBT SE
Massstab / Scala: 1 : 2.000 / 200
Status Dokument / Stato documento:

Projekt-kilometer / Chilometro progetto	von / da bis / a bei / al	1+136 2+550	Bau-kilometer / Chilometro opera	von / da bis / a bei / al	

Staat Stato	Los Lotto	Einheit Unità	Nummer Numero	Fachbereich Settore	Thema Tema	ID Nummer Num. ID	Vertrag Contratto	Nummer Codice	Art Tipo doc.	Rev. Rev.
02	H71	AF	002	05	03	002.00	B0115	00137	0A6	01

1:0 - 8F