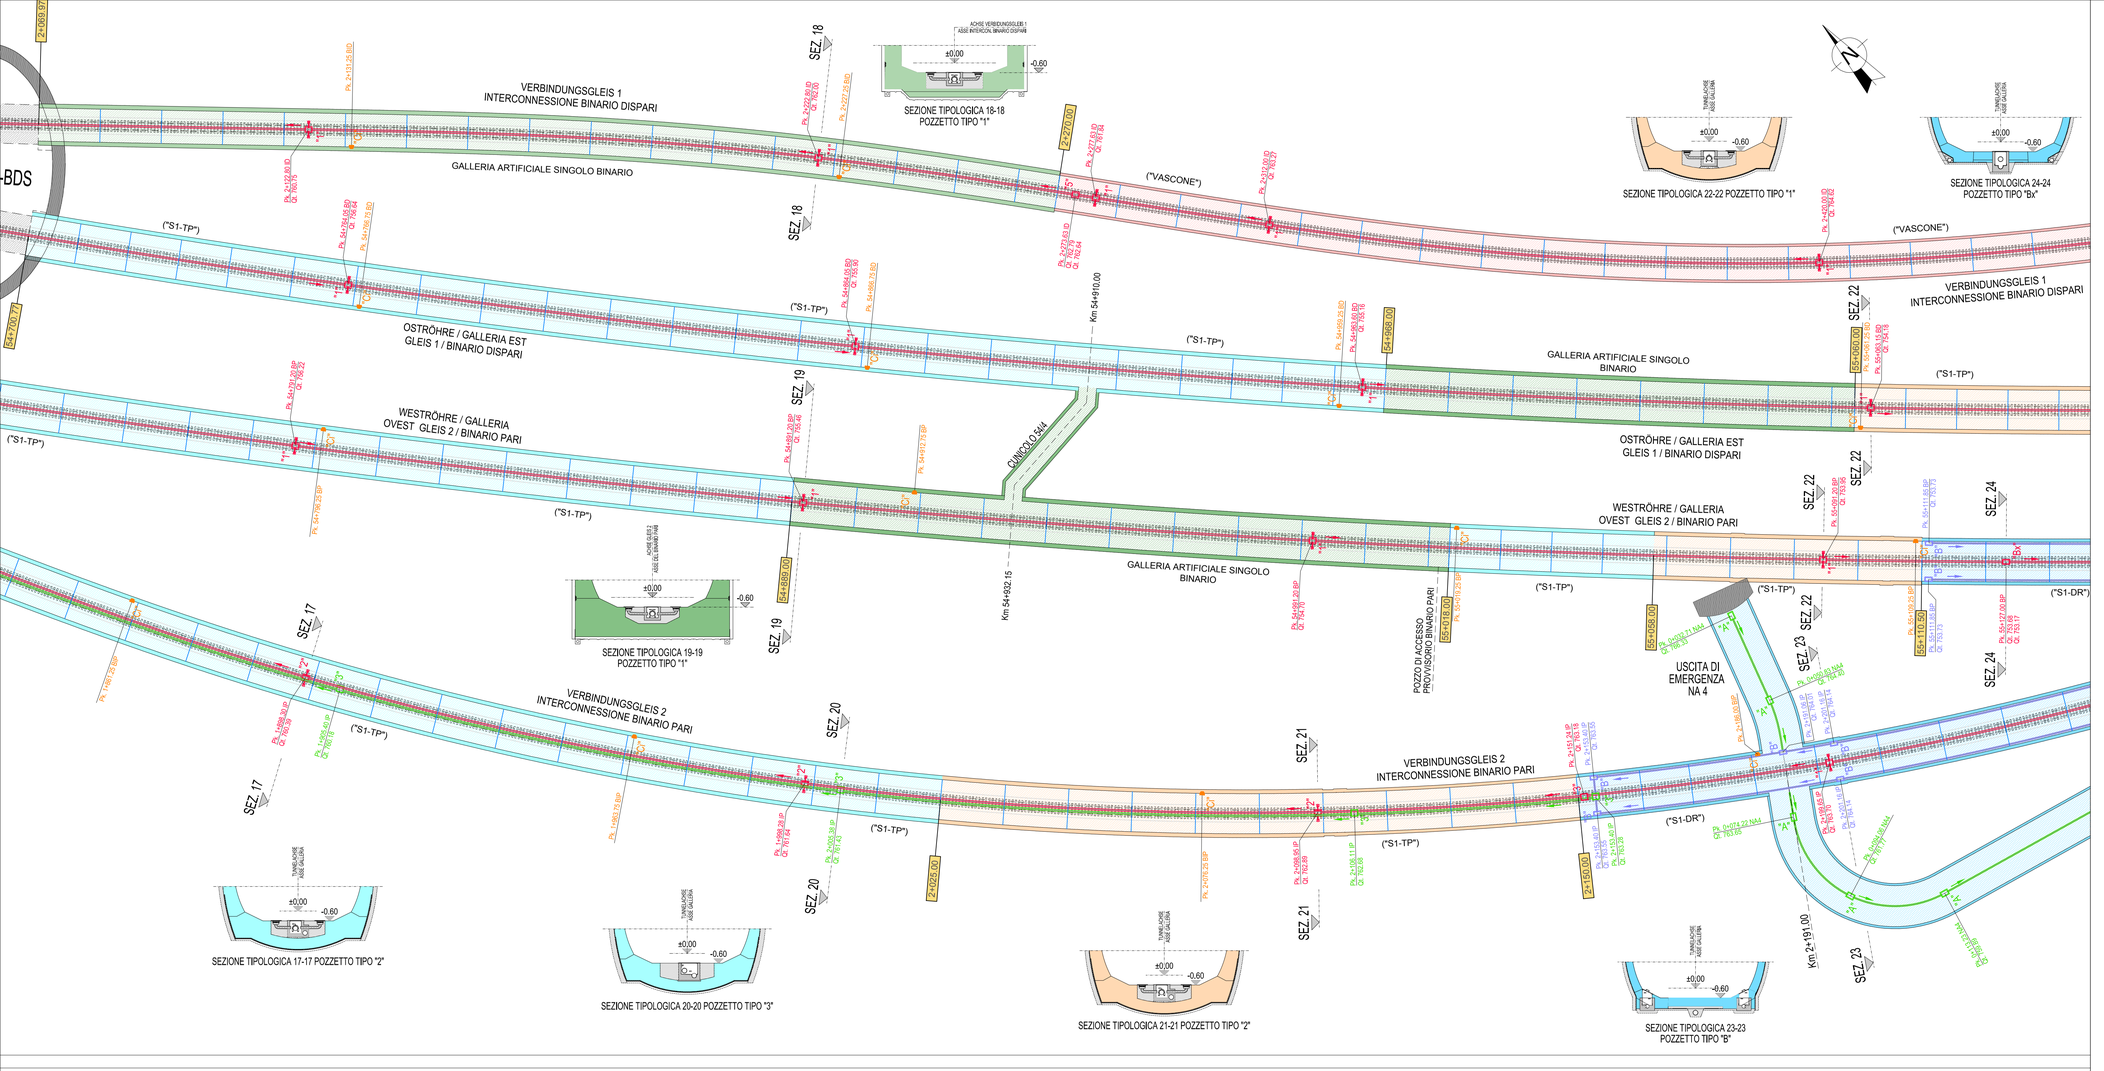

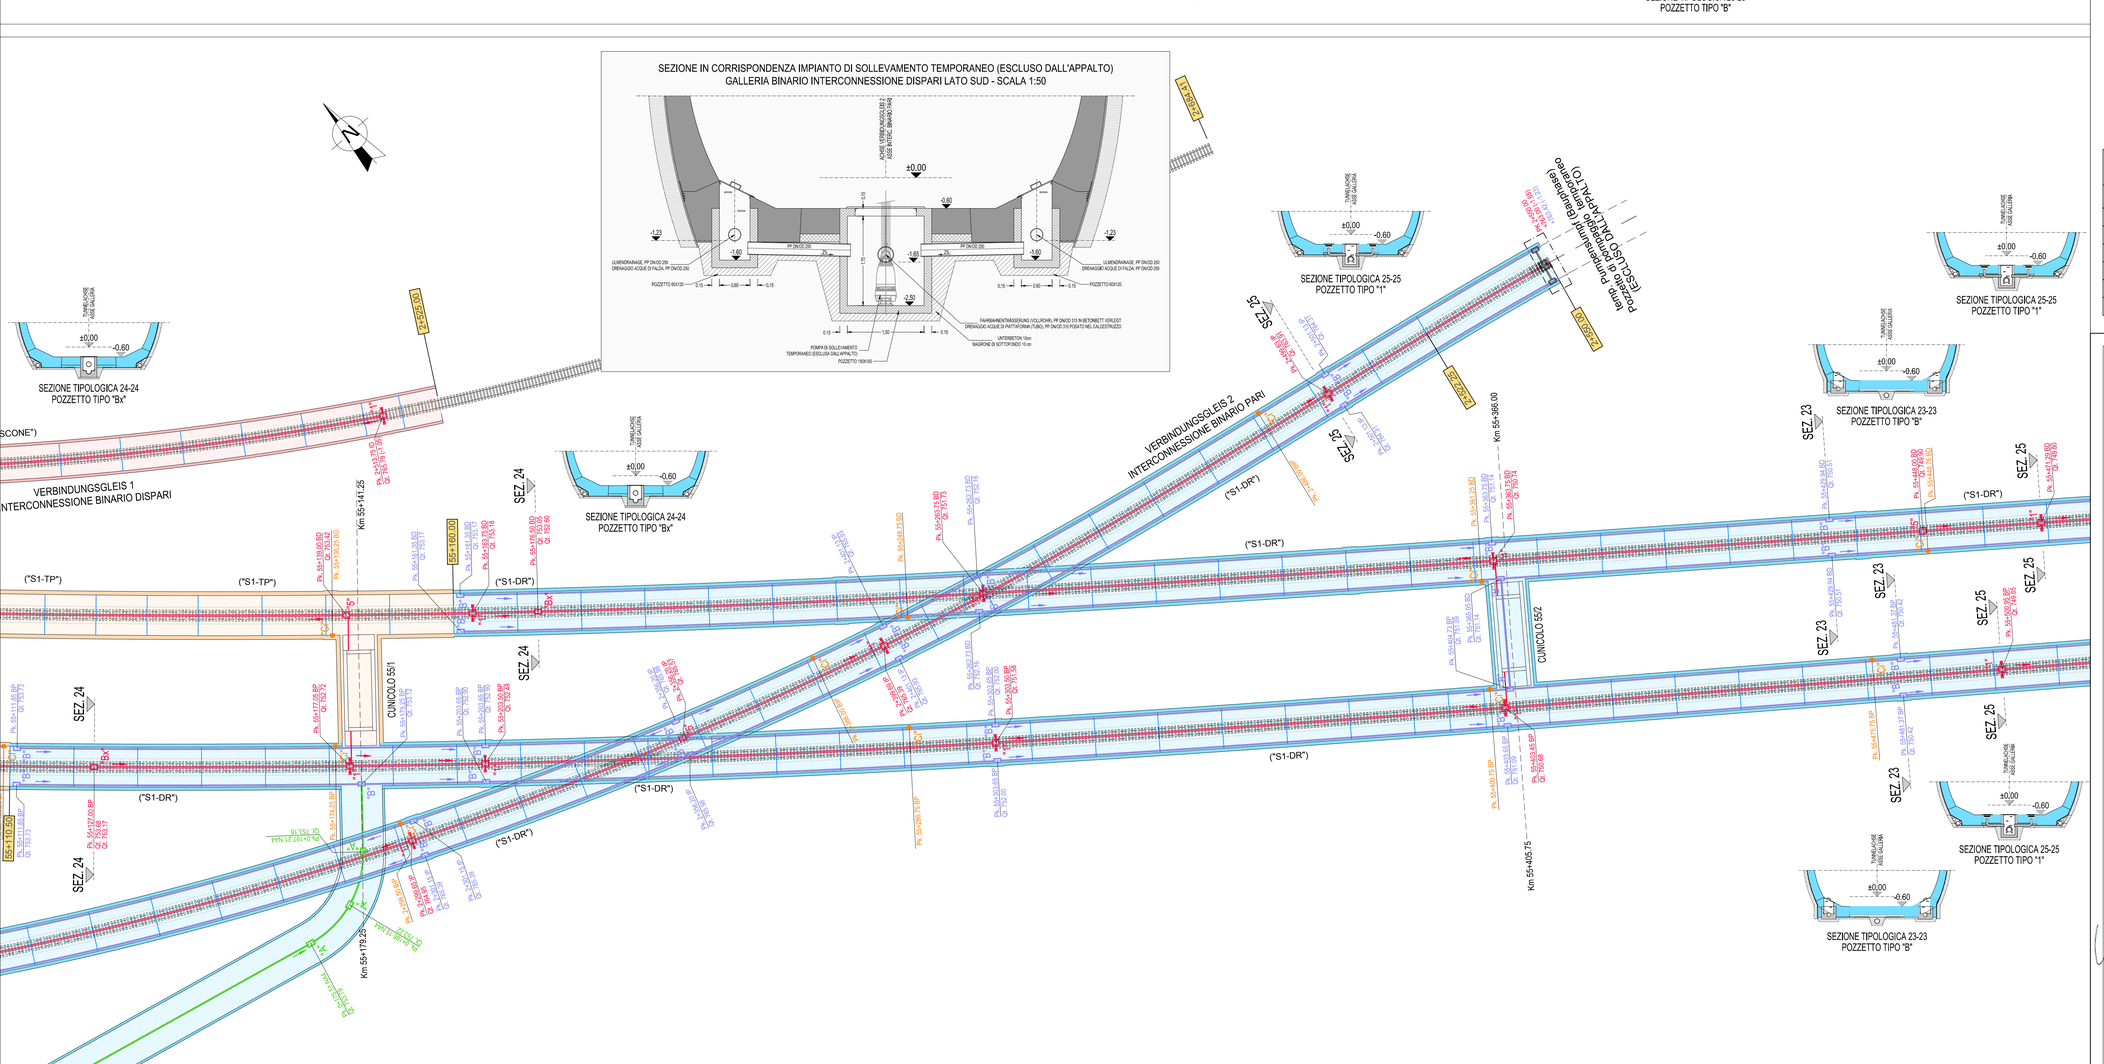

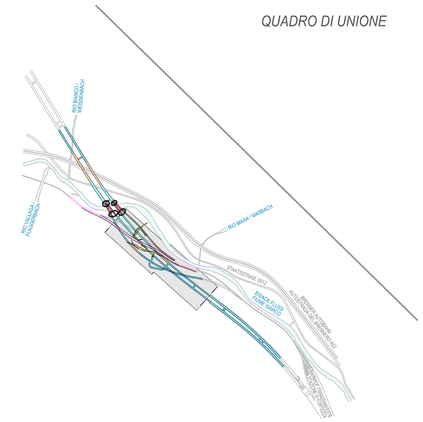

LEGENDE / LEGENDA

- WANNE / VASCONE
- GALLERIA NATURALE IN ROCCIA SINGOLO
- GALLERIA NATURALE IN DETRITO CON CONSOLIDAMENTI IN AVANZAMENTO
- GALLERIA NATURALE ATTRAVERSAMENTO ISARCO CONSOLIDAMENTI E CONGELAMENTO IN AVANZAMENTO
- GALLERIA NATURALE IN DETRITO CON CONSOLIDAMENTI DALL'ALTO
- GALLERIA ARTIFICIALE
- GALLERIA ARTIFICIALE INTERCONNESSIONE DISPARI
- MANUFATTO DI ATTRAVERSAMENTO POZZI

"B" POZZETTI DRENAGGIO PIEDRITTI
"A" POZZETTI DRENAGGIO ZONA SOLETTA
"n" POZZETTI SMALTIMENTO ACQUE DI PIATTAFORMA
"Ci" CASSERATURA PER IDRANTE
Pk.54+201.60 PROGRESSIVA ASSE POZZETTO
Qt +757.336 QUOTA FONDO TUBO DI SCORRIMENTO

Maßstab / Scala 1 : 2.000
50m 0 100m 200m

Bearbeitungsstand
Stato di elaborazione

Revision Revisione	Änderungen Modifiche	Verantwortlicher Änderung Responsabile modifica	Datum Data
00	Erstversion / Prima Versione	D. Azzaroli	31.07.2015
01	Aktualisierung / Aggiornamento	D. Azzaroli	06.08.2015
02	Anmerkungen BBT vom 15.12.2015 / Osservazioni BBT del 15.12.2015	D. Azzaroli	14.01.2016
03			
04			
05			

Mit Beteiligung der Europäischen Union aus dem Haushalt der Transeuropäischen Verkehrsnetze finanziertes Vorhaben
Opera finanziata con la partecipazione dell' Unione Europea attraverso il bilancio delle reti di transporto transeuropee

Ausbau Eisenbahnachse München-Verona
BRENNER BASISTUNNEL
Ausführungsprojekt

Potenziamento asse ferroviario Monaco - Verona
GALLERIA DI BASE DEL BRENNERO
Progetto esecutivo

Sub-Baulos Hauptbauwerke Eisackunterquerung
Sublotto di costruzione Opere Principali Sottoattraversamento Isarco

Fachbereich	Settore
06 - Bauwerksplanung	06 - Progettazione delle opere
Thema	Tema
Allgemeine Dokumente	Documenti generali
Dokumentenart	Tipo documento
Lageplan	Planimetria
Titel	Titolo
Entwässerungslageplan Blatt 2	Planimetria smaltimento acque - tav.2

Ausführende Unternehmen / Imprese esecutrici: ISARCO
Beauftragte / Mandatarie: salini impreglio
Auftraggeber / Mandanti: STRABAG, COLLINI LAVORI S.p.A.
Auftraggeber / Committente: rpa s.r.l.
Engineering Technologie / Ingegneria Tecnologie: GPIngegneria
Auftraggeber / Committente: BBT SE

Bearbeitung des Dokuments / Elaborazione del documento	rpa	
	Datum / Data	Name / Nominativo
Bearbeitet / Elaborato	14.01.2016	D. Azzaroli
Geprüft / Verificato	14.01.2016	D. Bonadies
Freigegeben / Autorizzato	14.01.2016	N. Meistro
Gesehen BBT / Visto BBT_RUP		A. Lombardi
Massstab / Scala	1 : 2.000	

Projekt-kilometer / Chilometro progetto: von / da 54+015; bis / a 56+100; bei / al
Bau-kilometer / Chilometro opera: von / da; bis / a; bei / al
Status Dokument / Stato documento

Staat Stato	Los Lotto	Einheit Unità	Nummer Numero	Fachbereich Settore	Thema Tema	ID Numm. num. ID	Vertrag Contratto	Nummer Codice	Dok.art Tipo doc.	Rev. Rev.
02	H71	AF	002	06	01	0071.02	B0115	00514	1A6	02

0.8 m