



Schnitt A-A, M 1:20 /  
Sezione A-A, Scala 1:20

## GALLERIA A DUE BINARI ZWEIGLEISIGER TUNNEL

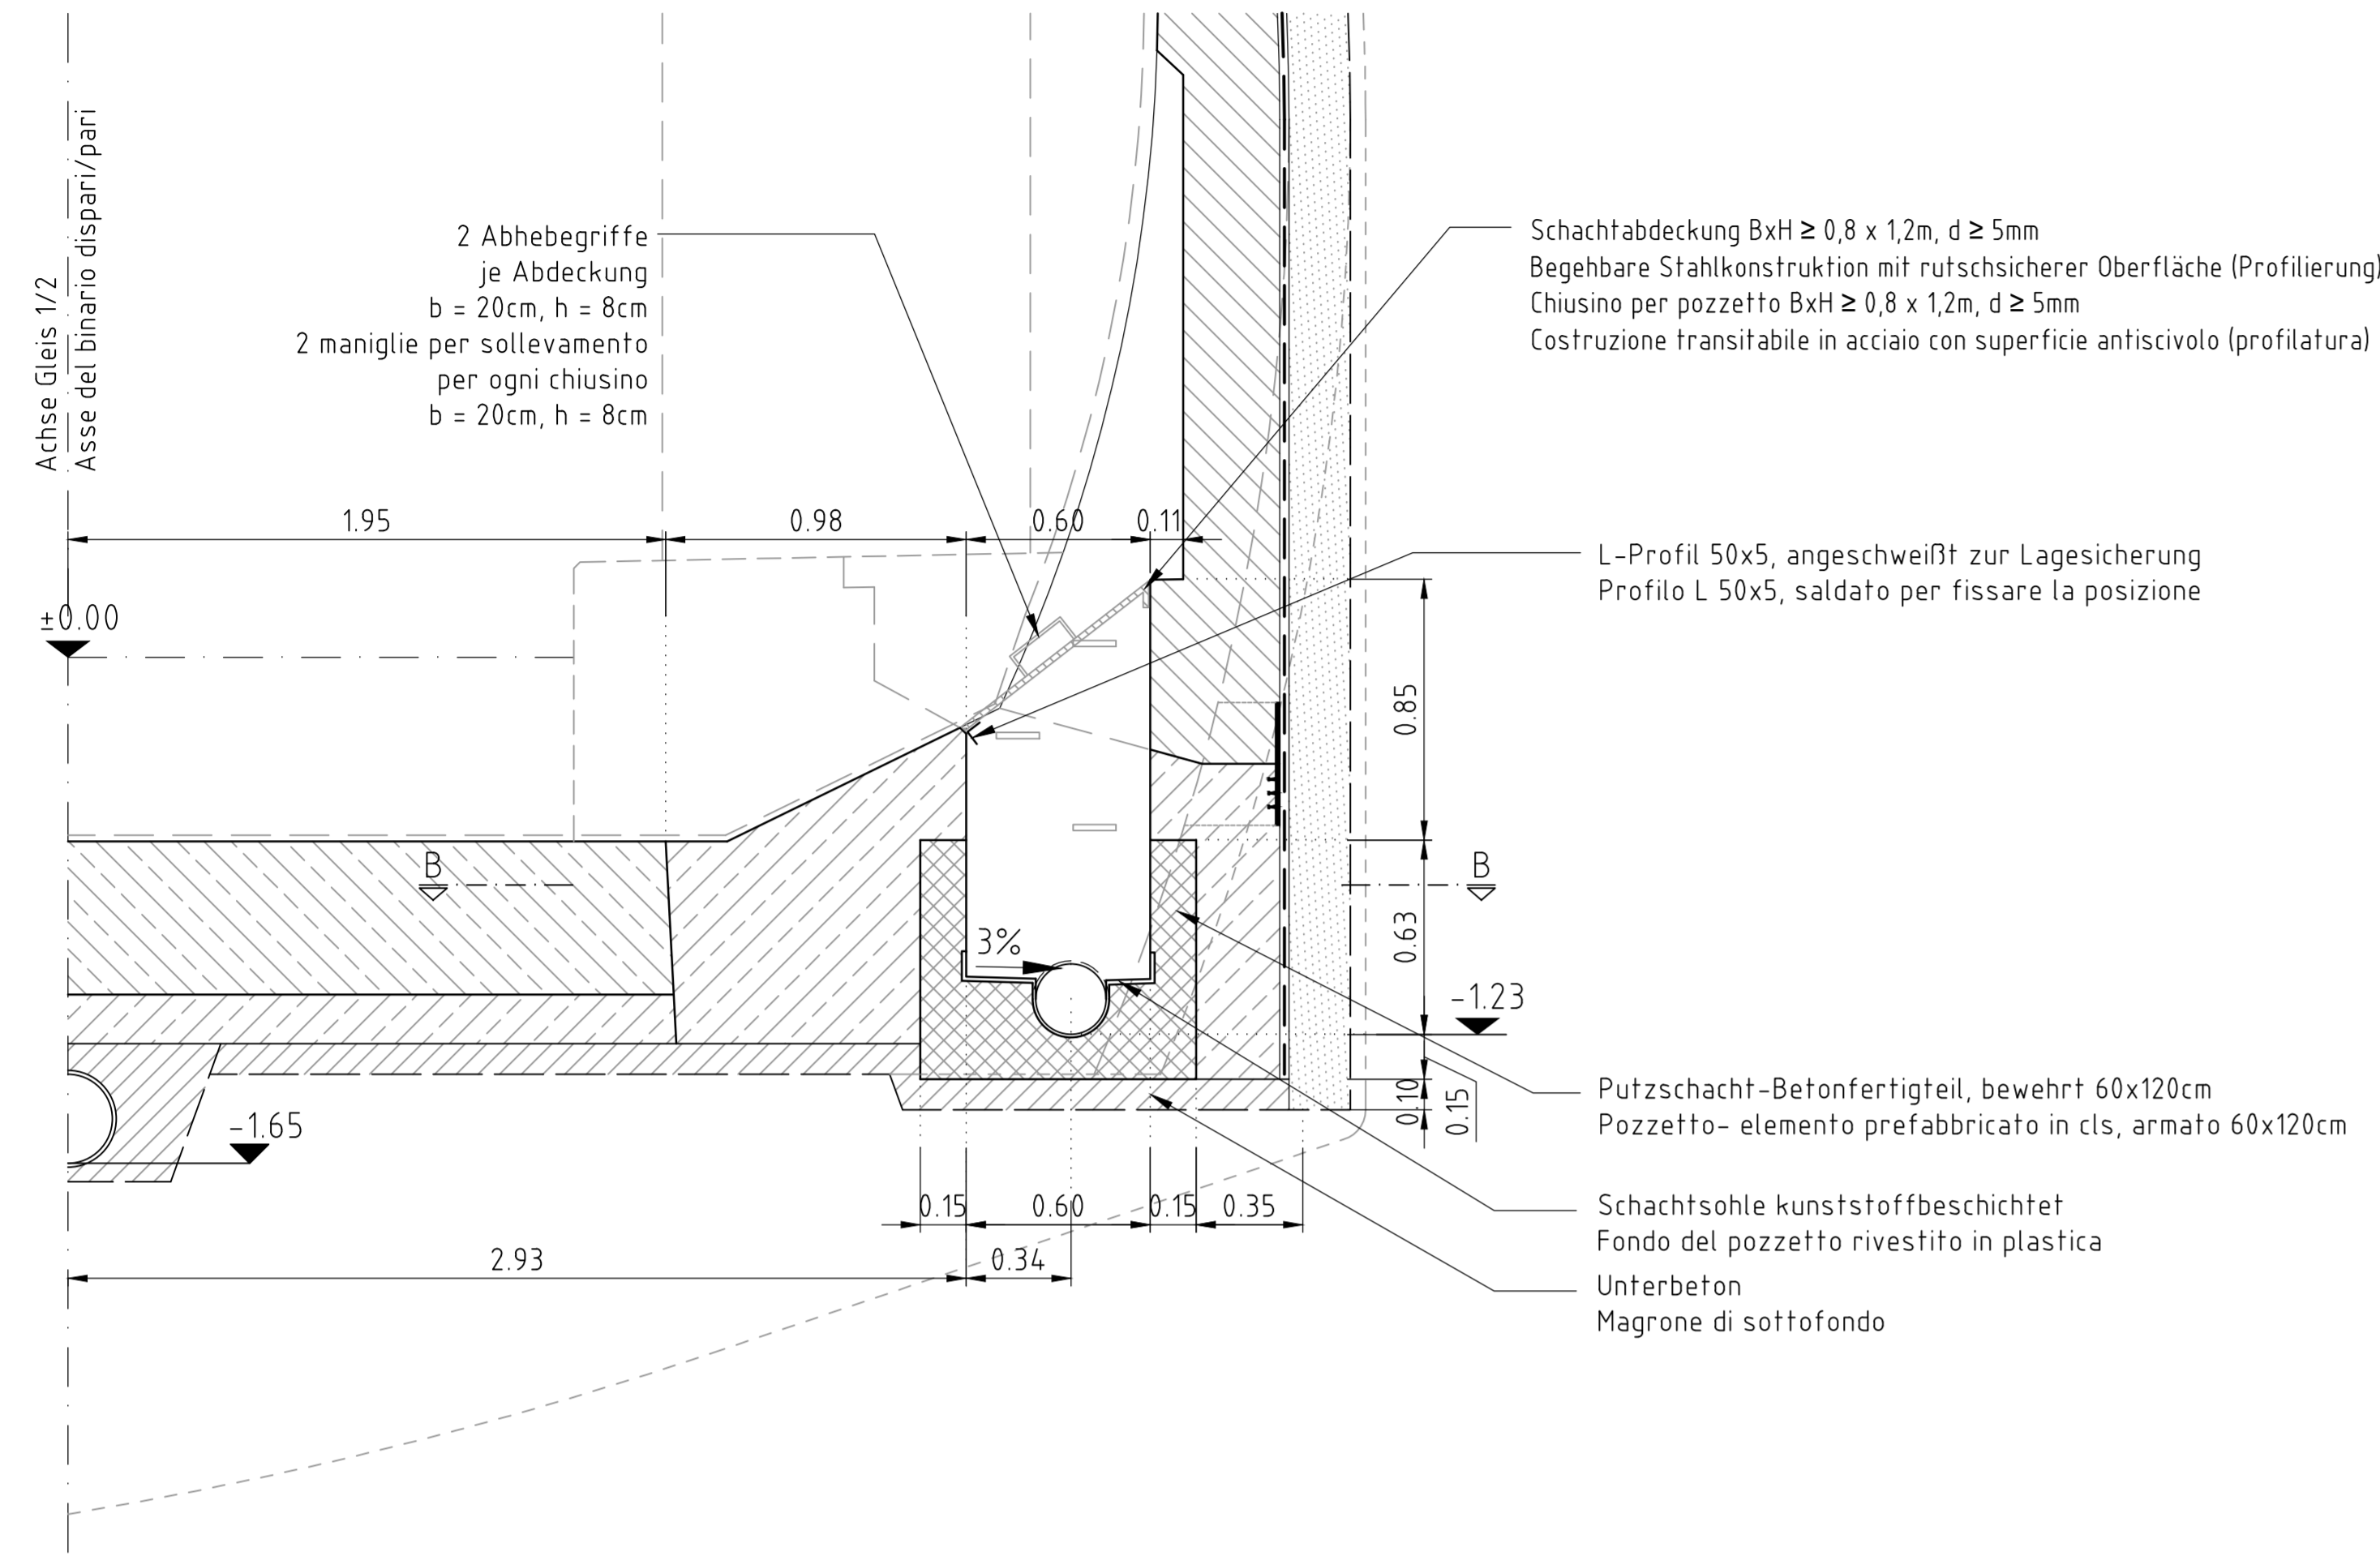


Schnitt C-C, M 1:20 /  
Sezione C-C, Scala 1:20


## GALLERIA A UN SOLO BINARIO EINGLEISIGER TUNNEL

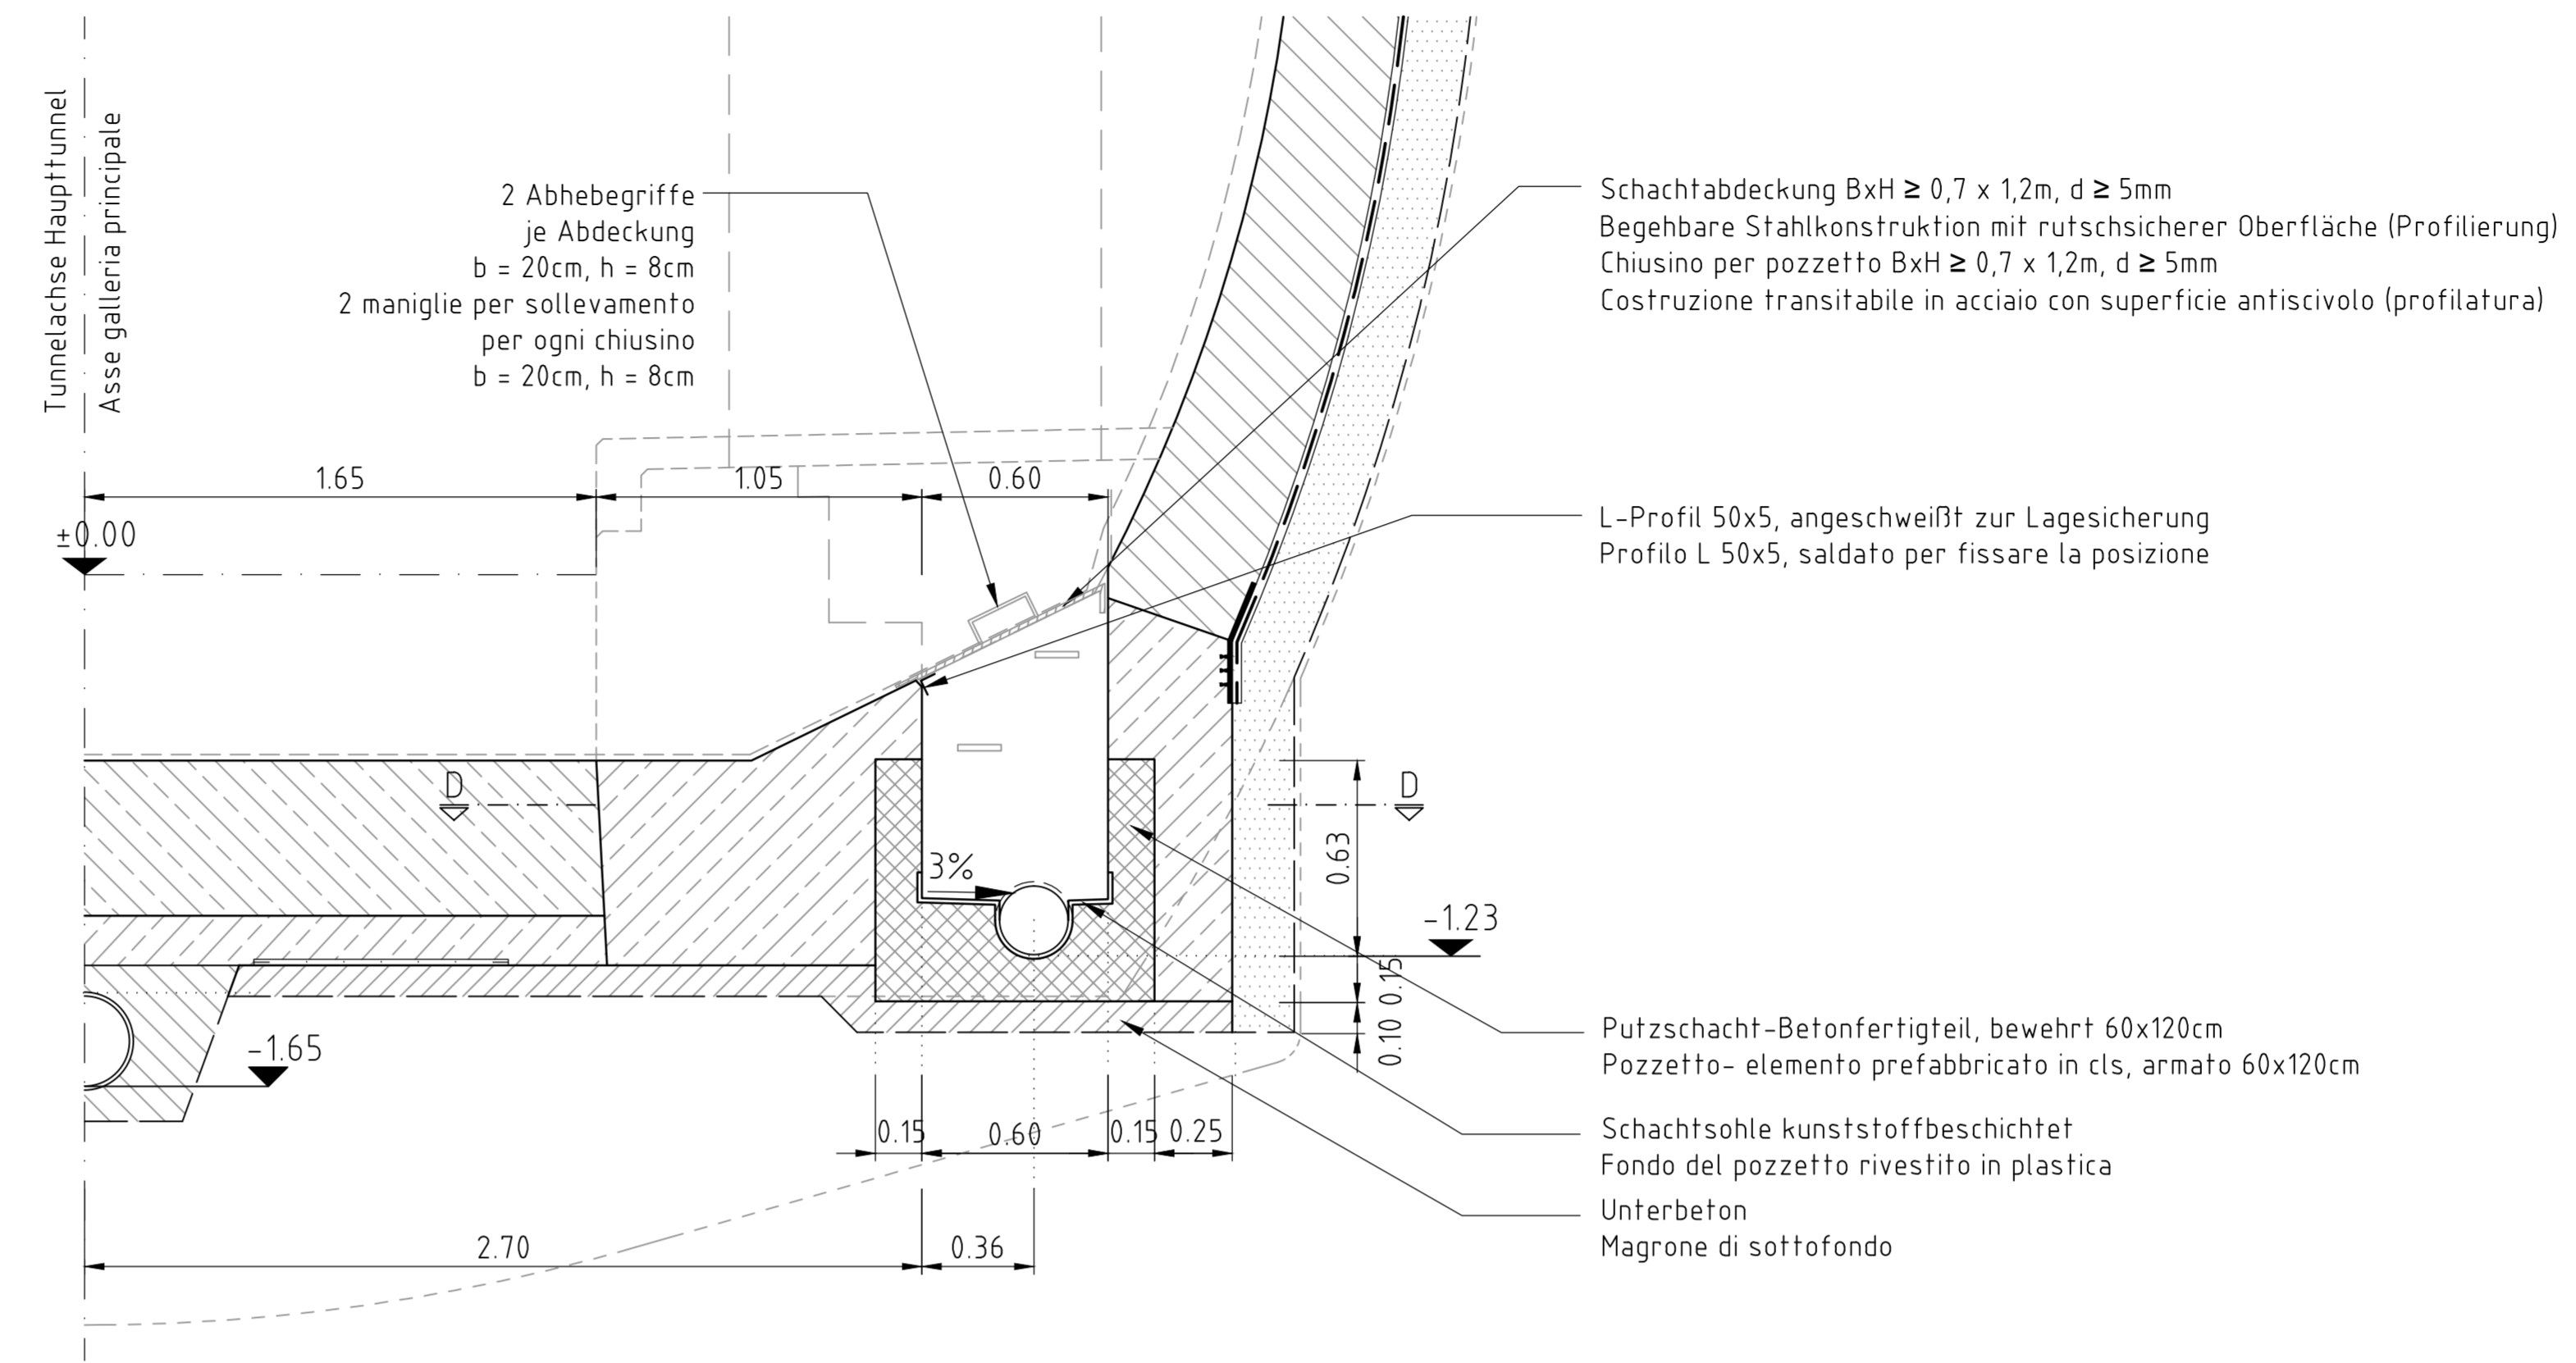

Schnitt B-B, M 1:20 /  
Sezione B-B, Scala 1:20

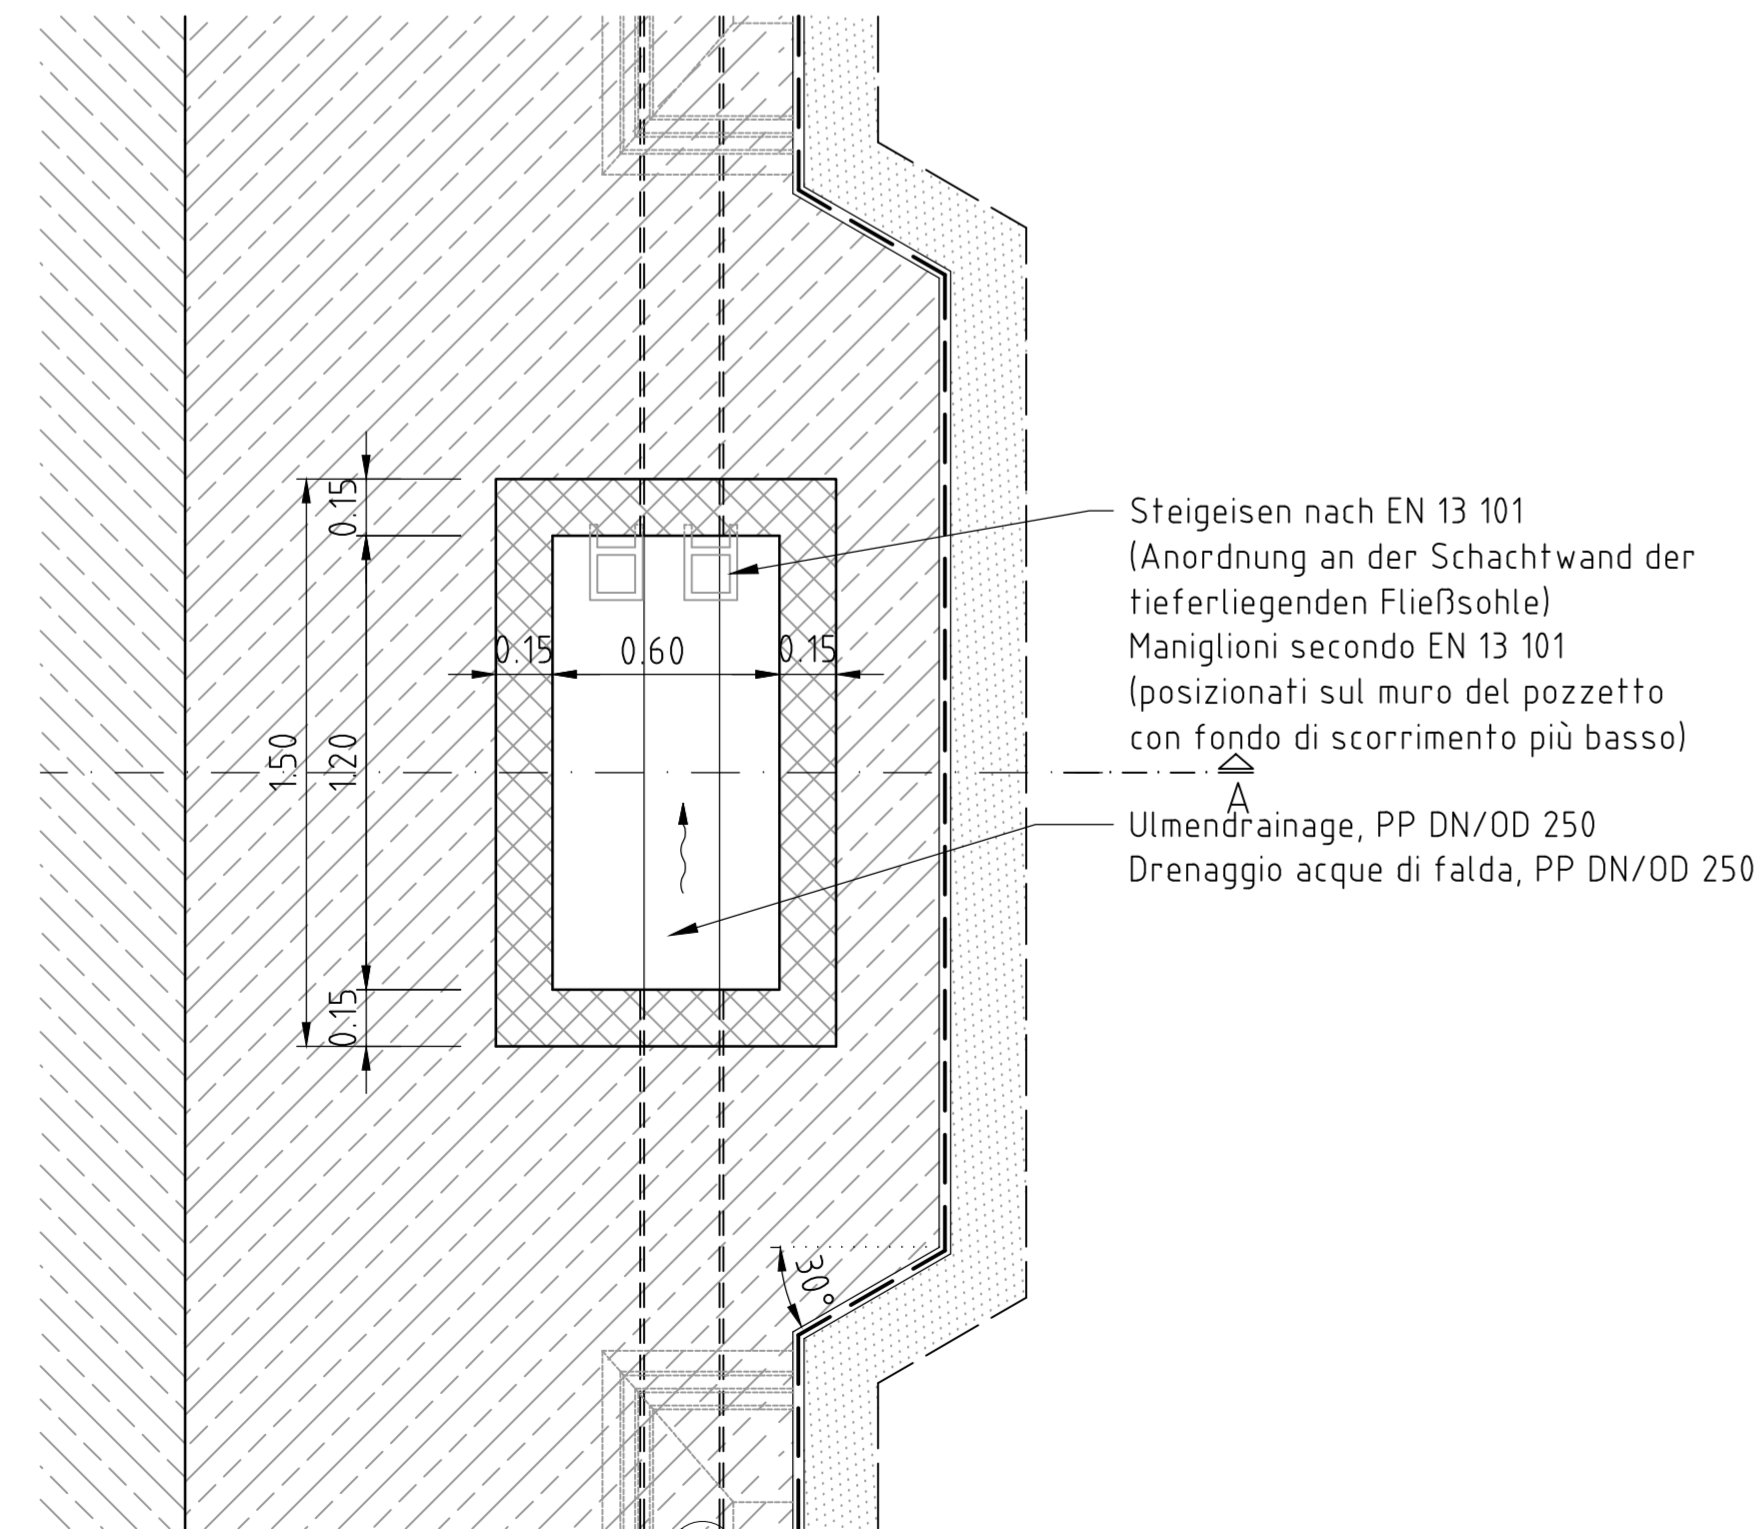

Schnitt D-D, M 1:20 /  
Sezione D-D, Scala 1:20

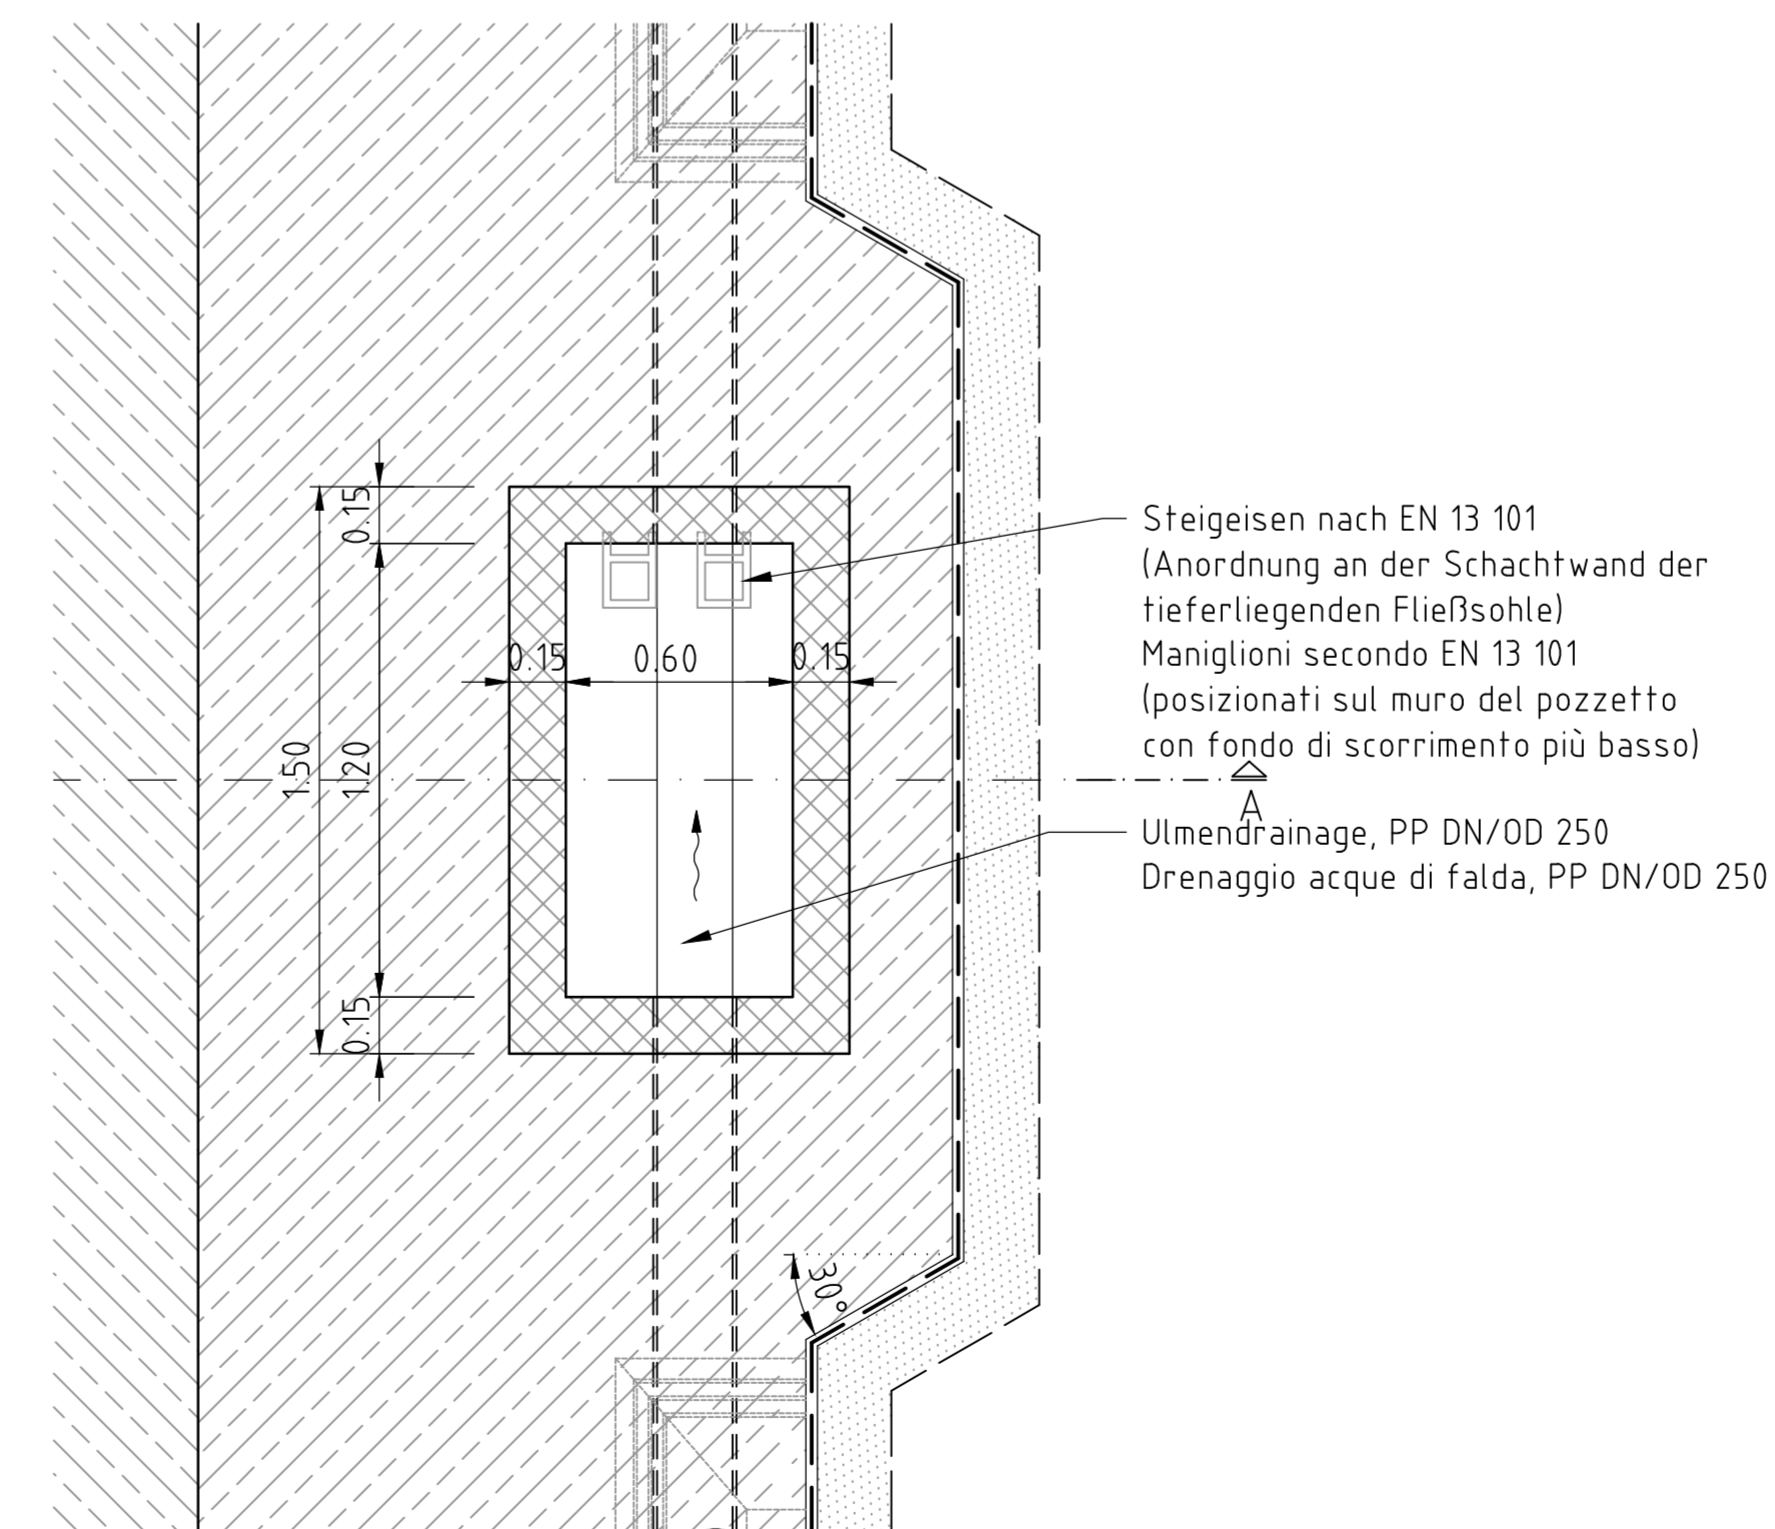

### Anmerkungen / Annotazioni:

- Blickrichtung = Regelfahrtrichtung  
Vista nel senso normale di marcia
- Bauteildicken nach statischen und konstruktiven Erfordernissen.  
Spessore dell'elemento costruttivo secondo necessità statiche e costruttive.
- Alle Kanten sind mit 2x2cm abzufasen.  
Tutti spigoli sono da smussare 2x2cm.
- Das Gesamtgewicht der Abdeckung darf 40 kg nicht überschreiten.  
Il peso totale del chiusino non deve superare i 40kg.



Bearbeitungsstand Stato di elaborazione			
Revision Revisione	Änderungen Modifiche	Verantwortlicher Änderung Responsabile modifica	Datum Data
00	Entsion / Prima Versione	D. Azzaroli	06.08.2015
01	Anmerkungen BBT / Osservazioni BBT	D. Azzaroli	16.11.2015
02	Anmerkungen BBT vom 15.12.2015 / Osservazioni BBT del 15.12.2015	D. Azzaroli	14.01.2016
03			
04			
05			

Mit Beteiligung der Europäischen Union aus dem Haushalt der Transeuropäischen Verkehrsnetze finanziertes Vorhaben  
 Opera finanziata con la partecipazione dell'Unione Europea attraverso il bilancio delle reti di trasporto transeuropee

**Ausbau Eisenbahnaxe München-Verona**  
**BRENNER BASISTUNNEL**  
 Ausführungsprojekt  
*Potenziamento asse ferroviario Monaco - Verona*  
**GALLERIA DI BASE DEL BRENNERO**  
 Progetto esecutivo

---

**Sub-Baulos Hauptbauwerke Eisackunterquerung**  
**Sublotto di costruzione Opere Principali Sottoattraversamento Isarco**

Fachbereich <b>06 - Bauwerksplanung</b> Thema <b>Allgemeine Dokumente</b> Dokumentenart <b>Konstruktive Details</b> Titel <b>Details, Drainage-Schacht, Bereich Widerlager - Typ "B"</b>	Settore <b>06 - Progettazione delle opere</b> Tema <b>Documenti generali</b> Tipo documento <b>Dettagli costruttivi</b> Titolo <b>Dettagli, pozzetto drenaggio piedritti - Tipo "B"</b>
---	--

Autorisierende Unternehmen / Imprenditore <b>ISARCO</b>	Auftraggeber / Mandatario <b>salini impregio</b> <b>STRABAG</b> <b>COLLINI</b>	Bearbeitung des Dokumentes / Elaborazione del documento Datum / Data 14.01.2016 D. Azzaroli
Geprüft / Verificato 14.01.2016 D. Bonadies	Freigegeben / Autorizzato 14.01.2016 N. Meistro	Gesehen BBT / Visto BBT_RUP A. Lombardi

Projekt: von / da 54+015 bis / a 56+100  
 Blatt: Kilometer / Chilometro 06  
 von / da bis / a 01  
 Status: Dokument / Stato documento  
 02 H71 AF 002 06 01 0079.00 B0115 00537 5C1 02