PROVINCIA: PROVINCIA DI UDINE
COMUNE: COMUNE DI TORVISCOSA

⇦ VENEZIA

LIVELLETTE					
DISTANZA (L)	373.01	946.98	300.01	650.00	500.01
DIFF. DI QUOTA (h)	0.52	0.94	0.50	-1.00	1.00
PENDENZA (i)	0.001399	0.000989	0.001667	-0.001538	0.002000

PR = 0.00, QV = 12.54
PR = 373.01, QV = 13.06, DP = 0.000, R = -20000.00, T = 4.10, F = 0.00
PR = 1320.00, QV = 14.00, DP = 0.001, R = 20000.00, T = 6.77, F = 0.00
PR = 1620.00, QV = 14.50, DP = 0.003, R = -10000.00, T = 16.03, F = 0.01
PR = 2270.00, QV = 13.50, DP = 0.004, R = 10000.00, T = 17.69, F = 0.02

RI18 RILEVATO

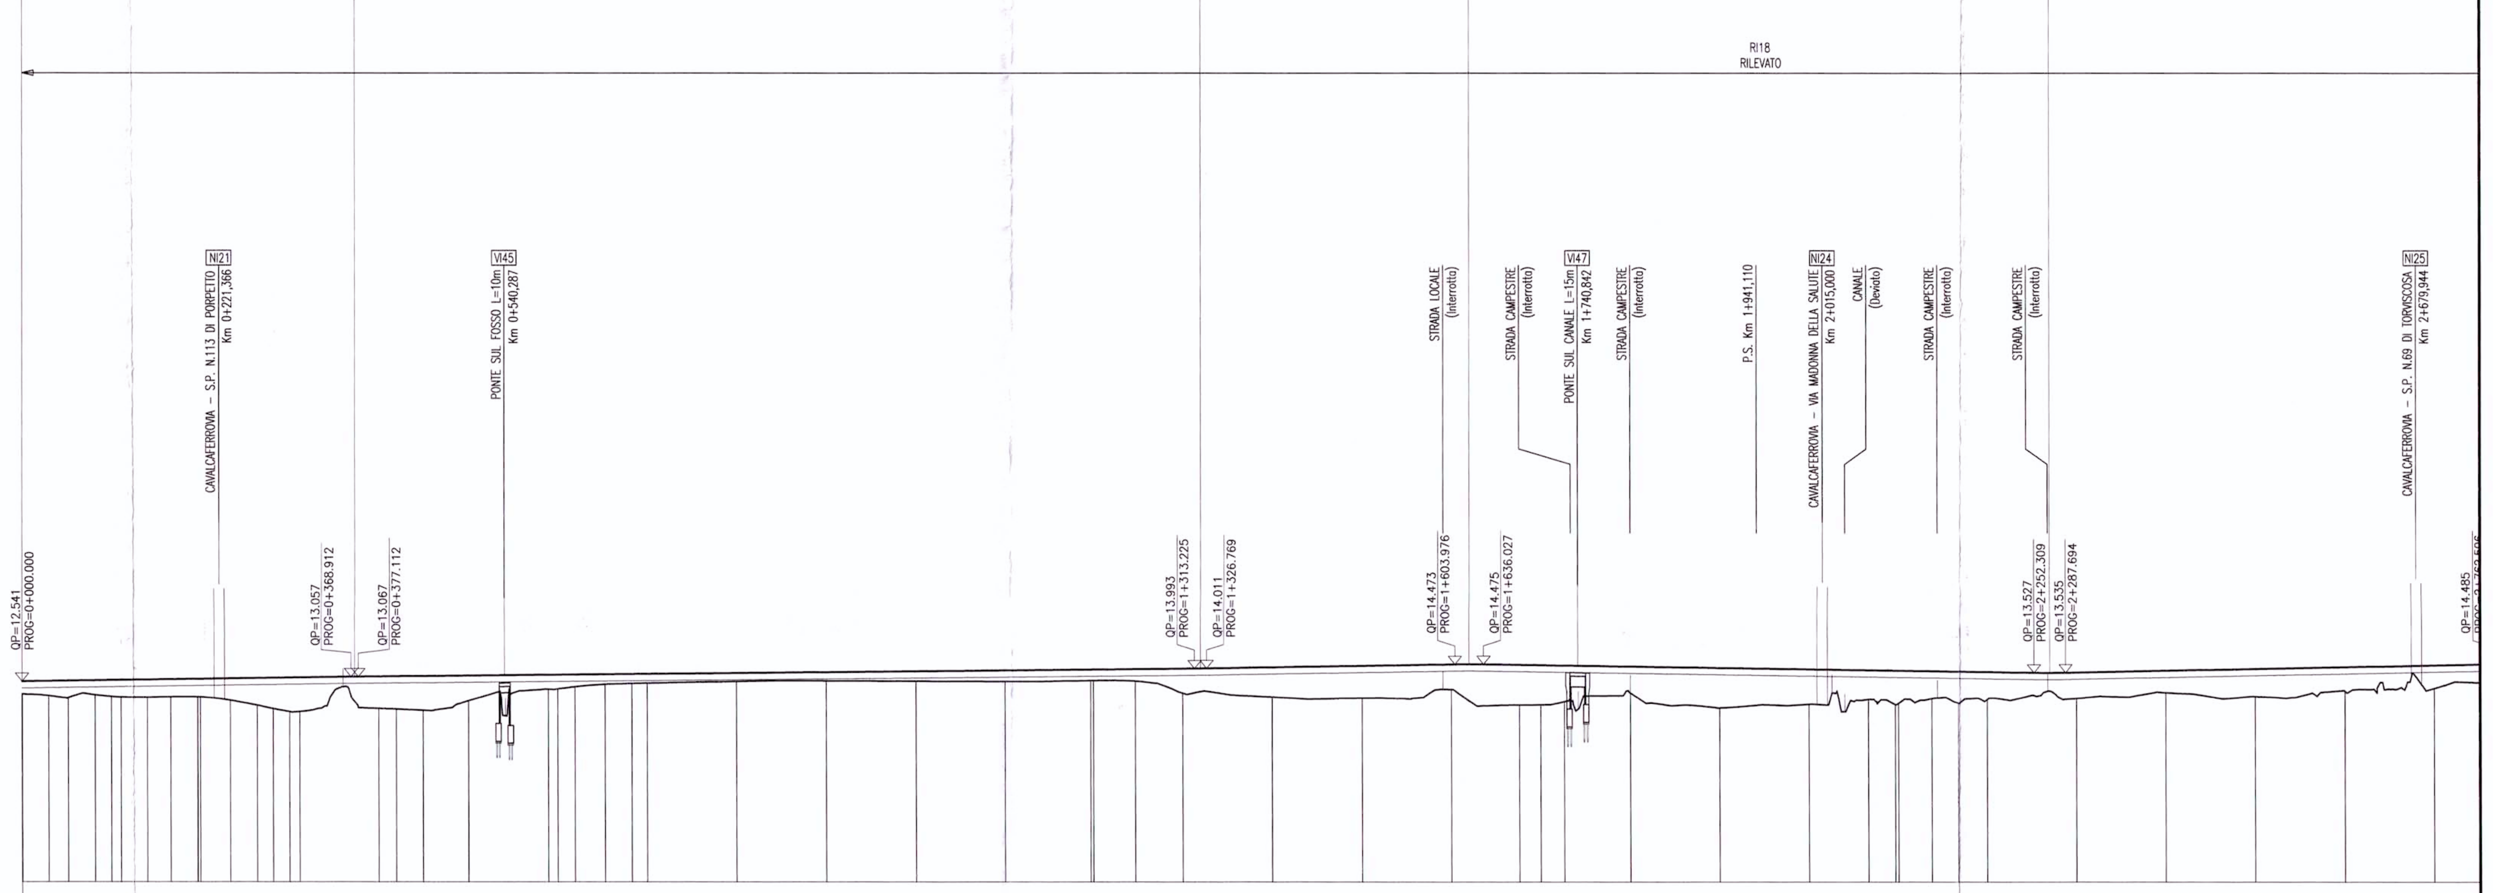

SCALA QUOTE 1:500
SCALA DISTANZE 1:5000

QT.RIF. -10,000 mt

PROGRESSIVE	QUOTE PROGETTO	QUOTE TERRENO
0+000.21	12.541	11.101
0+029.74	12.583	10.925
0+051.78	12.613	10.685
0+081.78	12.655	11.021
0+110.83	12.696	10.750
0+140.83	12.738	10.743
0+167.05	12.775	10.786
0+197.05	12.817	10.786
0+200.00	12.821	10.775
0+233.49	12.868	10.407
0+263.49	12.910	9.842
0+281.51	12.935	9.466
0+311.51	12.977	9.125
0+400.00	13.090	9.490
0+419.29	13.109	9.418
0+449.29	13.138	9.272
0+500.00	13.189	10.348
0+589.25	13.277	11.661
0+600.00	13.288	11.686
0+619.25	13.307	11.934
0+652.90	13.340	12.210
0+682.90	13.370	12.302
0+700.00	13.387	12.337
0+800.00	13.485	12.547
0+900.00	13.584	12.609
1+000.00	13.683	12.574
1+100.00	13.782	12.539
1+196.82	13.878	12.637
1+200.00	13.881	12.643
1+246.82	13.928	12.580
1+300.00	13.980	11.232
1+400.00	14.133	10.775
1+500.00	14.300	10.669
1+600.00	14.467	11.645
1+676.13	14.414	9.899
1+700.00	14.377	9.914
1+726.13	14.337	10.269
1+800.00	14.223	11.255
1+900.00	14.069	9.563
2+000.00	13.915	9.983
2+066.27	13.813	10.534
2+096.27	13.767	9.925
2+100.00	13.762	10.090
2+137.24	13.704	10.616
2+167.24	13.658	10.109
2+200.00	13.608	10.521
2+300.00	13.560	10.633
2+400.00	13.760	11.283
2+500.00	13.960	10.845
2+600.00	14.160	11.457
2+700.00	14.360	11.775

NUMERO SEZIONI: 0 – 27
ETTOMETRICHE / DIST. PARZIALI

ANDAMENTO PLANIMETRICO: L Rett 12.48; RP=30; R=-800.00 L=29.05; RP=30; L Rett 26.22; RP=30; R=900.00 L=36.44; RP=30; L Rett 18.02; RP=30; R=-1004.00 L=107.78; RP=30; L Rett=139.96; RP=30; R=1000.0 L=33.65; RP=30; L Rett=513.92; RP=50; R=500.00 L=429.31; RP=50; L Rett=340.14; RP=30; R=1004.00 L=40.97; RP=30; L Rett=1050.01

SCHEMATICO DI LINEA: B.D. VAR. L.L. PALM.-CERV.

VELOCITA' DI PROGETTO: V= 60 km/h

RECINZIONI

DEMOLIZIONI

PIANTA CHIAVE

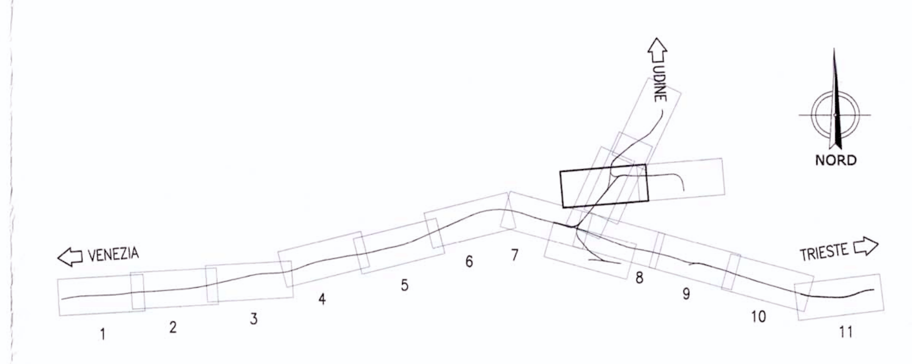

COMMITTENTE:

RFI RETE FERROVIARIA ITALIANA
GRUPPO FERROVIE DELLO STATO

PROGETTAZIONE:

ITALFERR
GRUPPO FERROVIE DELLO STATO

U.O.: PROGETTAZIONE LINEE, NODI E ARMAMENTO

PROGETTO PRELIMINARE

NUOVA LINEA AV/AC VENEZIA - TRIESTE
TRATTA PORTOGRUARO - RONCHI DEI LEGIONARI
Plano-Profilo su ortofotocarta Raccordo Merci Sud BP
Tav. 1/2

SCALA: 1 : 5.000/500

COMMESSA	LOTTO	FASE	ENTE	TIPO DOC.	OPERA/DISCIPLINA	PROGR.	REV.
L346	00	R	13	L5	IF0001	016	A

Revis.	Descrizione	Redatto	Data	Verificato	Data	Approvato	Data	Autorizzato Data
A	**Emissione esecutiva**	G. Gallo	Novembre 2010	G.Ingrosso M.Fabbri	Novembre 2010	FOCHESATO	Novembre 2010	L.Bernardini Novembre 2010

ITALFERR S.p.A. U.O. PROGETTAZIONE LINEE E NODI Dott. Ing. LUCA BERNARDINI Ordine degli Ingegneri di VITERBO n. 419

File: L34600R13L5IF0001003A.dwg

n.Elab.: 65

Questo progetto è cofinanziato dalla Comunità Europea