



KEY MAP

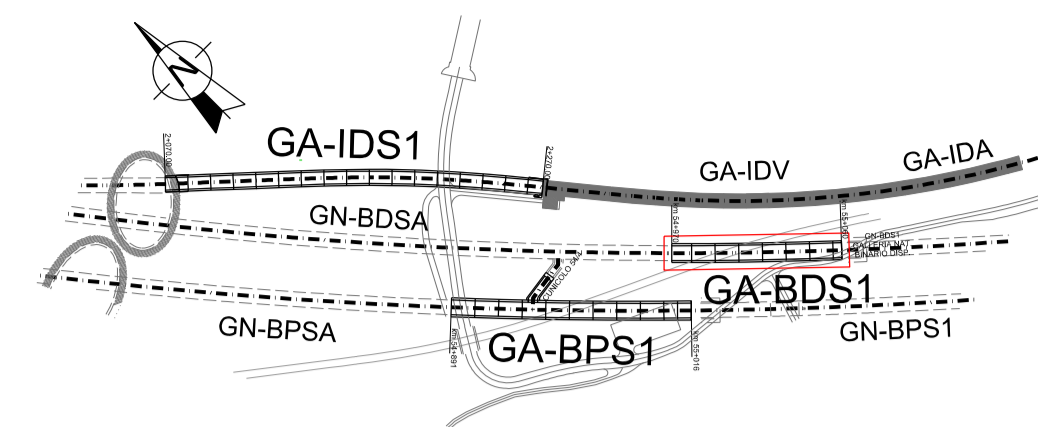

PROFIL
PROFILO

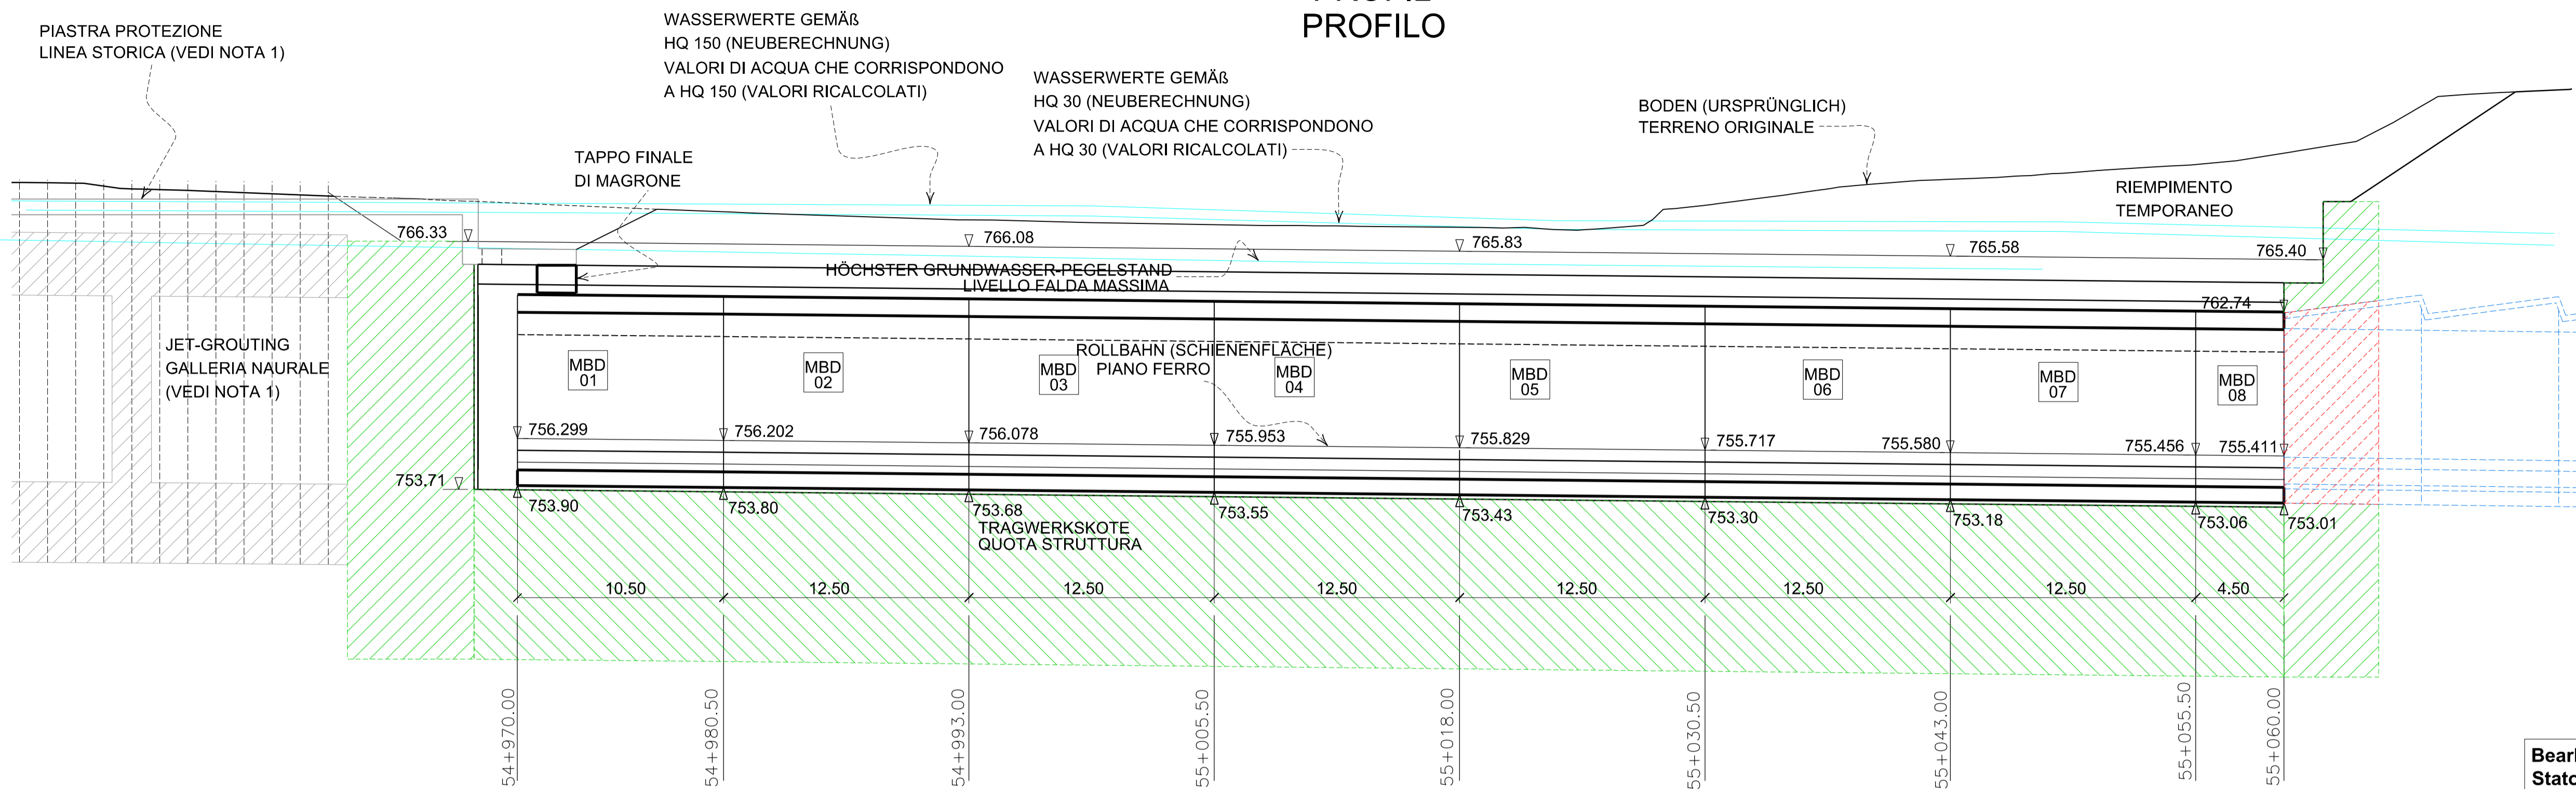


NOTE

- 1 PORZIONE DEL JET-GROUTING GALLERIA NAURALE DA ESEGUIRE PRIMA DELLA PIASTRA DI PRIMA FASE (VEDI DIS. 02 H71 AF 002 06 04 045.02 B0115 03047 4A9).


Legende / Legenda:

- XXXXXXXXXXXXXXXXXXXXXXXXXXXX/ Ingombro schematico del Jet-Grouting
- XXXXXXXXXXXXXXXXXXXXXXXXXXXX/ Jet-Grouting Demolito durante lavorazioni Galleria Naturale

KOORDINATEN UND KOTEN
POSIZIONE COORDINATE E QUOTE INDICATE

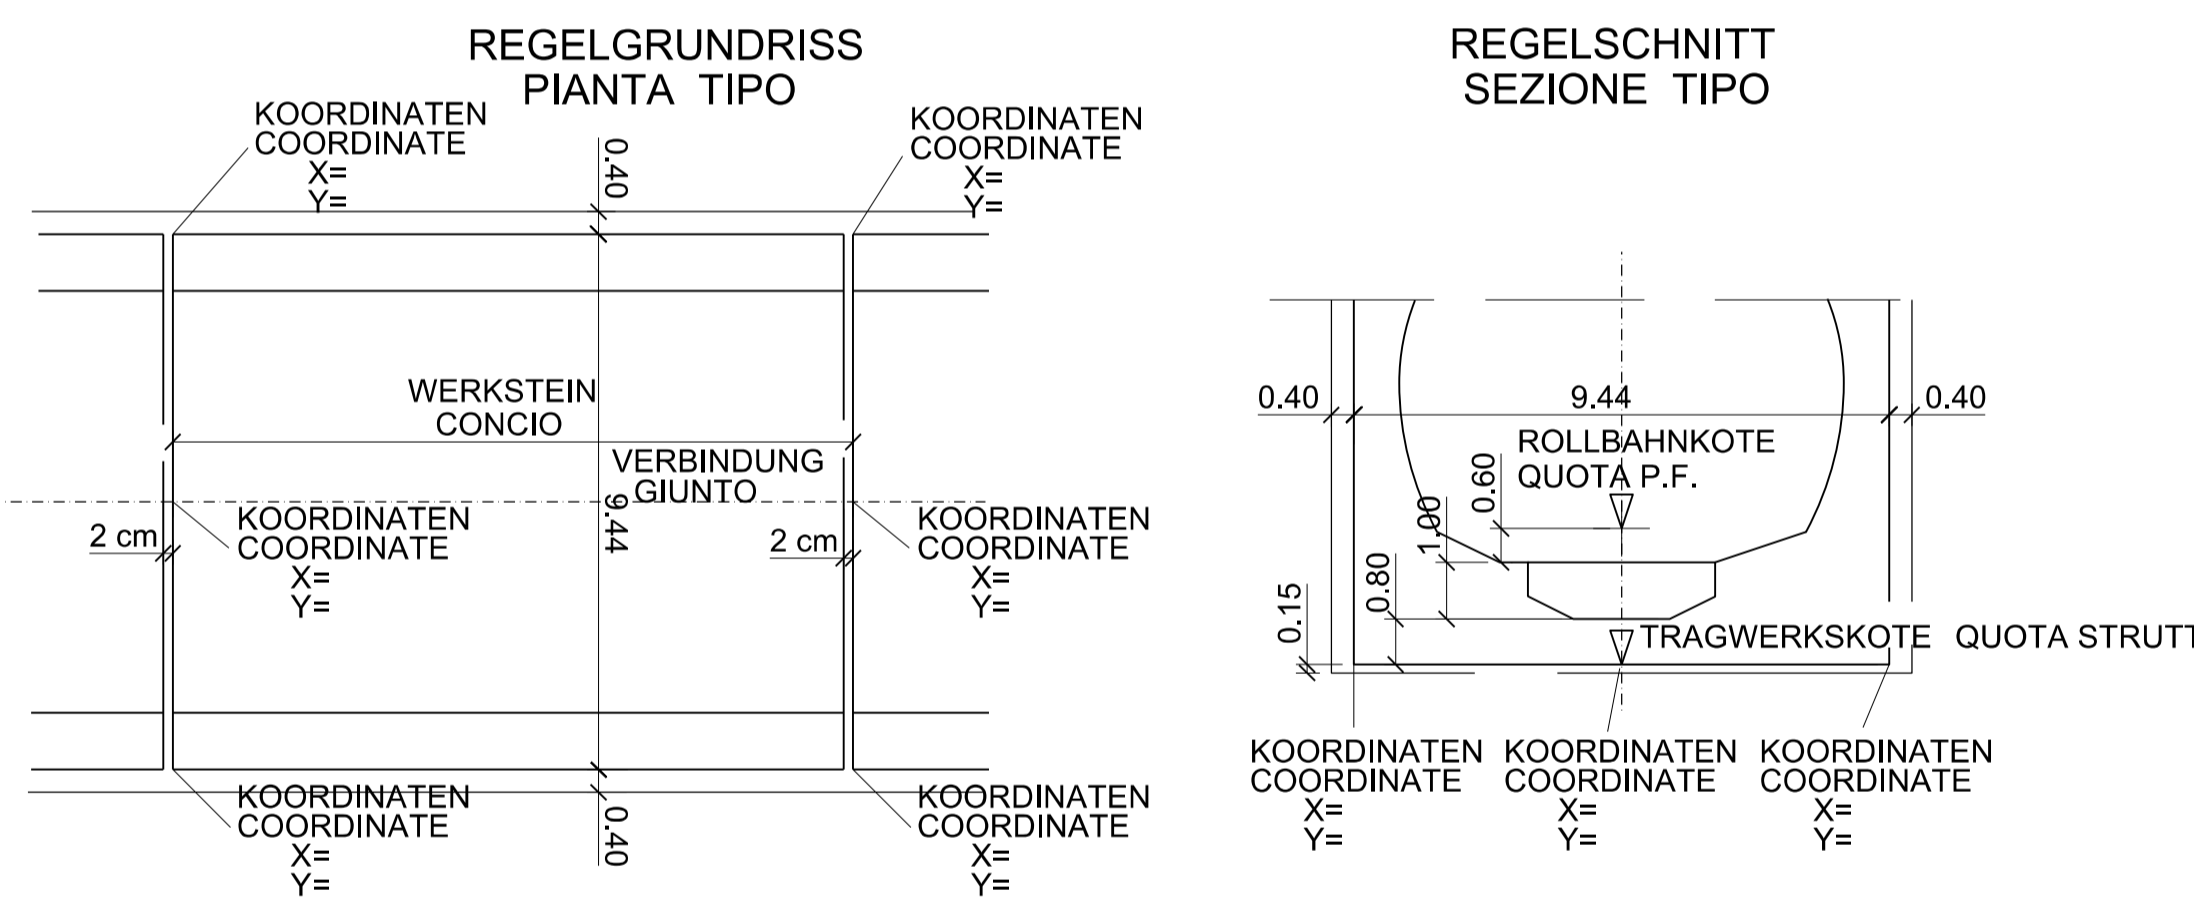

GRUNDRISS
PIANTA

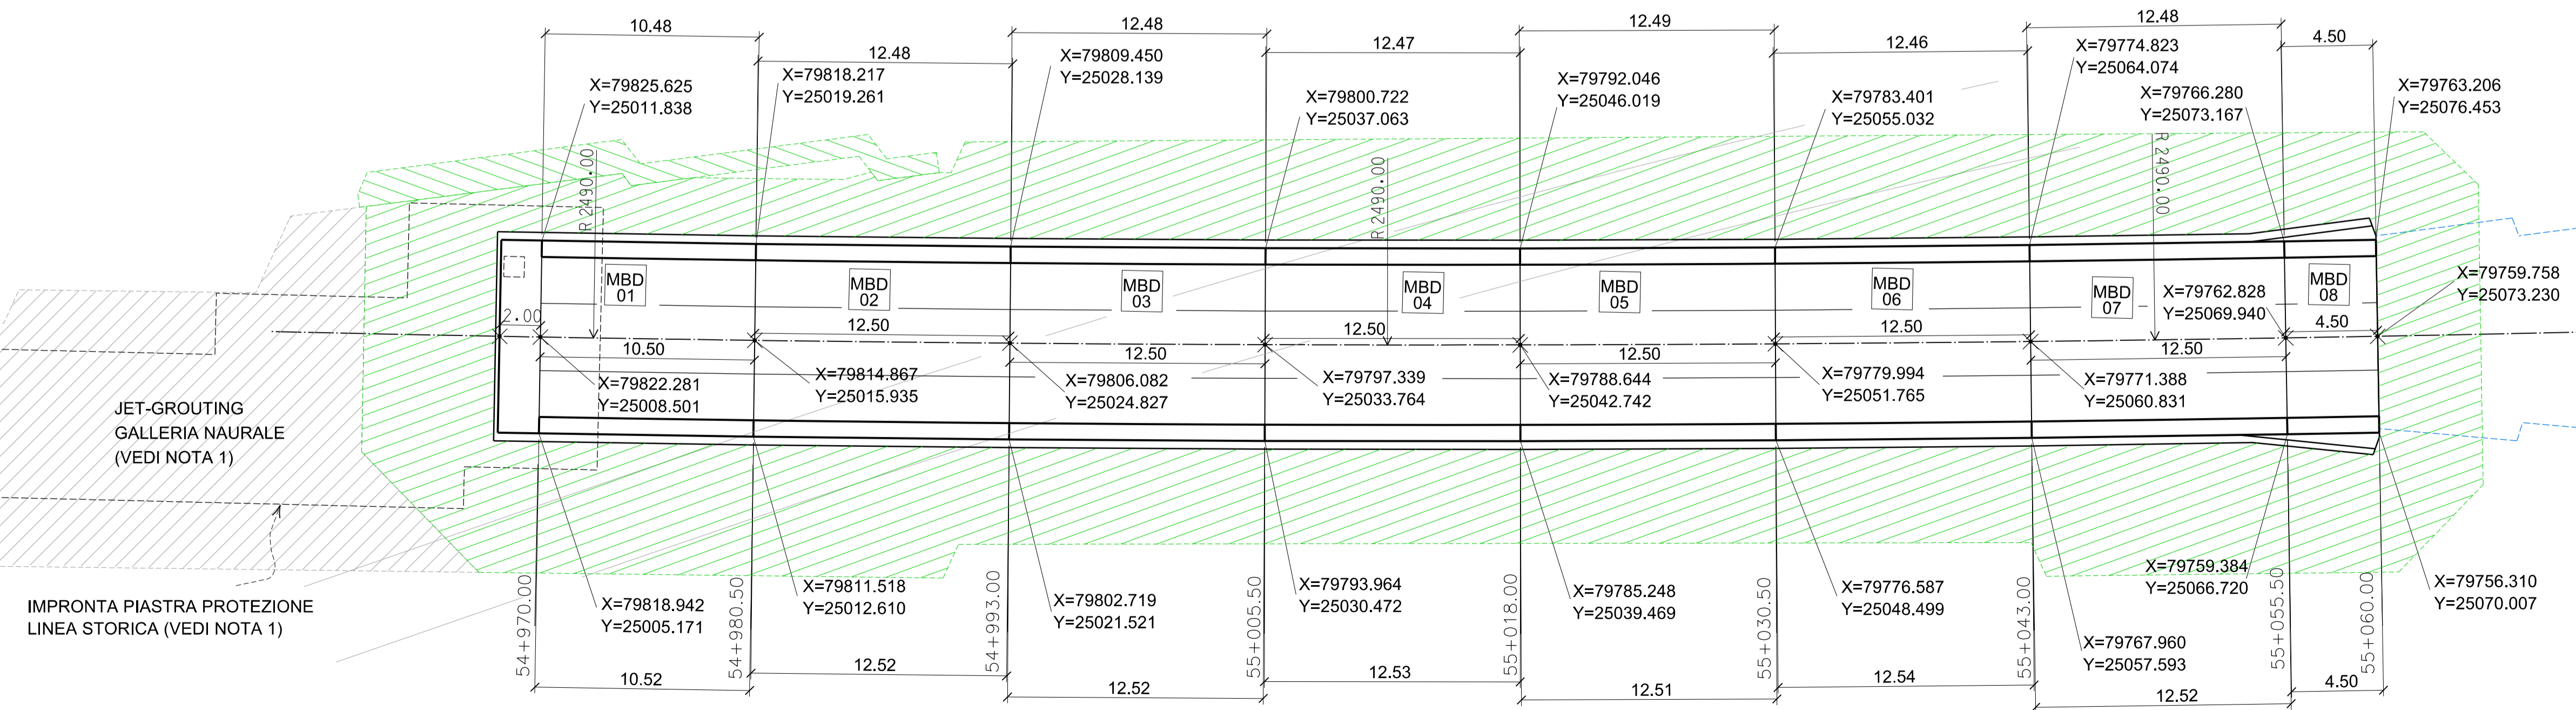

| Bearbeitungsstand Stato di elaborazione | | | |
|--|--|---|--------------|
| Revisione | Änderungen / Modifiche | Verantwortlicher Änderung / Responsabile modifica | Datum / Data |
| 00 | Erstversion / Prima Versione | D. Gualco | 06.08.2015 |
| 01 | Anmerkungen BBT / Osservazioni BBT | D. Gualco | 23.11.2015 |
| 02 | Anmerkungen BBT vom 15.12.2015 / Osservazioni BBT del 15.12.2015 | D. Gualco | 14.01.2016 |
| 03 | | | |
| 04 | | | |
| 05 | | | |



Mit Beteiligung der Europäischen Union aus dem Haushalt der Transportspezifischen Verkehrsnetze finanziertes Vorhaben
 Opera finanziata con la partecipazione dell'Unione Europea attraverso il bilancio delle reti di trasporto trans-europee



Ausbau Eisenbahnachse München-Verona
BRENNER BASISTUNNEL
 Ausführungsprojekt

Potenziamento asse ferroviario Monaco - Verona
GALLERIA DI BASE DEL BRENNERO
 Progetto esecutivo

Sub-Baulos Hauptbauwerke Eisackunterquerung
Sublotto di costruzione Opere Principali Sottoattraversamento Isarco

| | |
|---------------------------|--------------------------------------|
| Fachbereich | Settore |
| 06-Bauwerksplanung | 06 - Progettazione delle opere |
| Thema | Tema |
| Offene Bauweise | Galleria artificiale |
| Dokumentenart | Tipo documento |
| Grundriss und Längsprofil | Pianta e Profilo |
| Titel | Titolo |
| Basistunnel Gleis 1 | Galleria di Base Binario Dispositivo |

| | | | |
|-----------------------------|--------------------------|--|--------------|
| Auftragsgeber / Committente | Bearbeiter / Elaboratore | Bearbeitung des Dokuments / Elaborazione del documento | Datum / Data |
| ISARCO | STRABAG | | 14.01.2016 |
| Auftraggeber / Committente | Bearbeiter / Elaboratore | Bearbeitung des Dokuments / Elaborazione del documento | Datum / Data |
| COLLINI | | | 14.01.2016 |
| Auftraggeber / Committente | Bearbeiter / Elaboratore | Bearbeitung des Dokuments / Elaborazione del documento | Datum / Data |
| rpa | GPingegneria | | 14.01.2016 |
| Auftraggeber / Committente | Bearbeiter / Elaboratore | Bearbeitung des Dokuments / Elaborazione del documento | Datum / Data |
| SEMPRELLI | | | 14.01.2016 |
| Auftraggeber / Committente | Bearbeiter / Elaboratore | Bearbeitung des Dokuments / Elaborazione del documento | Datum / Data |
| SEMPRELLI | | | 14.01.2016 |

| | | | | | | | |
|---|-------------------------------|-----------------|--|-------------------------------|--------------|----------------------------|---------------------|
| Projekt- / Kilometer / Calabro metro / progetto | von / da / bis / a / bei / al | 54+015 / 56+100 | Bau- / Kilometer / Calabro metro / opera | von / da / bis / a / bei / al | xx / xx / xx | Status / Documento / Stato | |
| Staat / Stato | Los / Lotto | Einheit / Unità | Nummer / Numero | Fachbereich / Settore | Thema / Tema | ID / Numm. / num. ID | Vertrag / Contratto |
| 02 | H71 | AF | 002 | 06 | 02 | 091.00 | B0115 02211 4A9 02 |