PROFILO

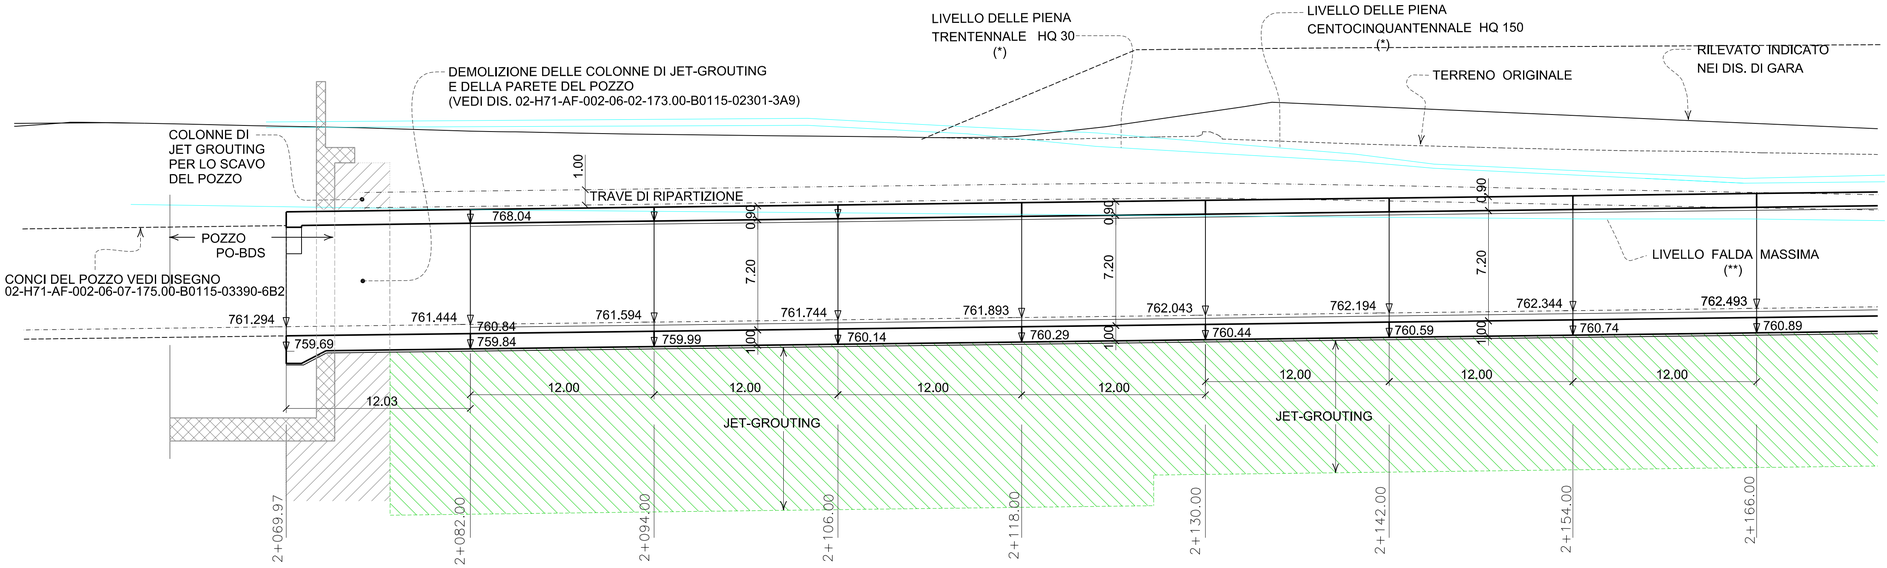

NOTE

(*) LIVELLO DELLE PIENE DA DOCUMENTO
02-N71-AF-002-04-03-002.00-B0115-2002-RT4

(**) LIVELLO DELLA FALDA DA DOCUMENTO
02-N71-AF-002-04-03-002.00-B0115-2004-RT5

Legende / Legenda:

xxxxxxxxxxxxxxxxxxxxxxxxxxxx/
Ingombro schematico del Jet-Grouting

POSIZIONE COORDINATE E QUOTE INDICATE

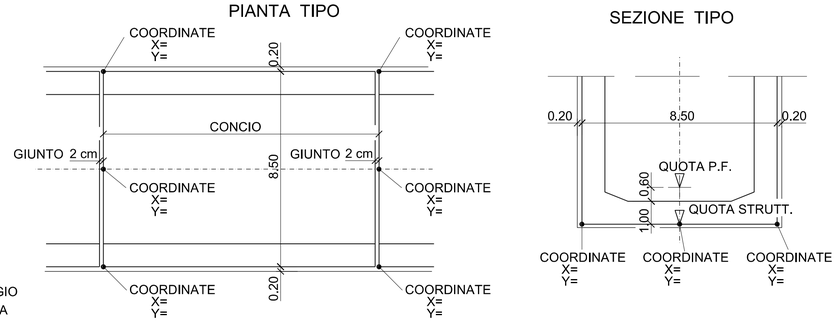

KEY MAP

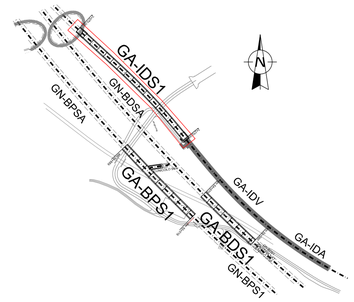

NOTE

QUESTA SOLUZIONE E' IN ACCORDO CON LE STRADE "A1" E "A2" (VEDI OPERE PROPEDEUTICHE) E DELLE STRADE TEMPORANEE DI CANTIERE (VEDI SETTORE 10 - LOGISTICA DI CANTIERE). PER LE FASI DI LAVORO DELLA GALLERIA DI INTERCONNESSIONE DISPARI VEDI:

02-H71-AF-002-06-02-160.01-B0115-06321-2A8
02-H71-AF-002-06-02-160.02-B0115-06322-2A8
02-H71-AF-002-06-02-161.01-B0115-02281-3A9
02-H71-AF-002-06-02-161.02-B0115-02282-0A8
02-H71-AF-002-06-02-161.03-B0115-06323-0A8

Bearbeitungsstand
Stato di elaborazione

Revision Revisione	Änderungen Modifiche	Verantwortlicher Änderung Responsabile modifica	Datum Data
00	Erstversion / Prima Versione	D. Gualco	31.07.2015
01	Aggiornamento	D. Gualco	06.08.2015
02	Anmerkungen BBT / Osservazioni BBT	D. Gualco	23.11.2015
03	Anmerkungen BBT vom 15.12.2015 / Osservazioni BBT del 15.12.2015	D. Gualco	14.01.2016
04			
05			

PLANIMETRIA

Mit Beteiligung der Europäischen Union aus dem Haushalt der Transeuropäischen Verkehrsnetze finanziertes Vorhaben
Opera finanziata con la partecipazione dell' Unione Europea attraverso il bilancio delle reti di transporto transeuropee

Ausbau Eisenbahnachse München-Verona

BRENNER BASISTUNNEL

Ausführungsprojekt

Potenziamento asse ferroviario Monaco - Verona

GALLERIA DI BASE DEL BRENNERO

Progetto esecutivo

Sub-Baulos Hauptbauwerke Eisackunterquerung
Sublotto di costruzione Opere Principali Sottoattraversamento Isarco

Fachbereich	Settore
06-Bauwerksplanung	06 - Progettazione delle opere
Thema	Tema
Offene Bauweise	Galleria artificiale
Dokumentenart	Tipo documento
Grundriss und Längsprofil	Pianta e Profilo
Titel	Titolo
Verbindungstunnel Gleis 1 1/2	Galleria Interconnessione Bin. Dispari 1/2

Ausführende Unternehmen / Imprese esecutrici: ISARCO
Beauftragte / Mandatarie: salini impregilo, STRABAG, COLLINI LAVORI S.p.A.
Auftraggeber / Mandante: rpa, GPingegneria, SELI, SEMBENELLI
Auftraggeber / Mandante: Geom. Andrea Agostini, Dott. Ing. Giuseppe Sembenelli

Bearbeitung des Dokuments / Elaborazione del documento		Datum / Data	Name
Bearbeitet / Elaborato	14.01.2016	D. Gualco	
Geprüft / Verificato	14,01,2016	G. Sembenelli	
Freigegeben / Autorizzato	14,01,2016	N. Meistro	
Gesehen BBT / Visto BBT_RUP		A. Lombardi	
Massstab / Scala	1 : 200		

Projekt-kilometer / Chilometro progetto	von / da	54+015	Bau-kilometer / Chilometro opera	von / da	xx	Status Dokument / Stato documento	
	bis / a	56+100		bis / a	xx		
	bei / al			bei / al	xx		

Staat Stato	Los Lotto	Einheit Unità	Nummer Numero	Fachbereich Settore	Thema Tema	ID Numm. num. ID	Vertrag Contratto	Nummer Codice	Dok.art Tipo doc.	Rev. Rev.
02	H71	AF	002	06	02	093.01	B0115	02214	4A9	03

0.5 m²