



**KEY MAP**

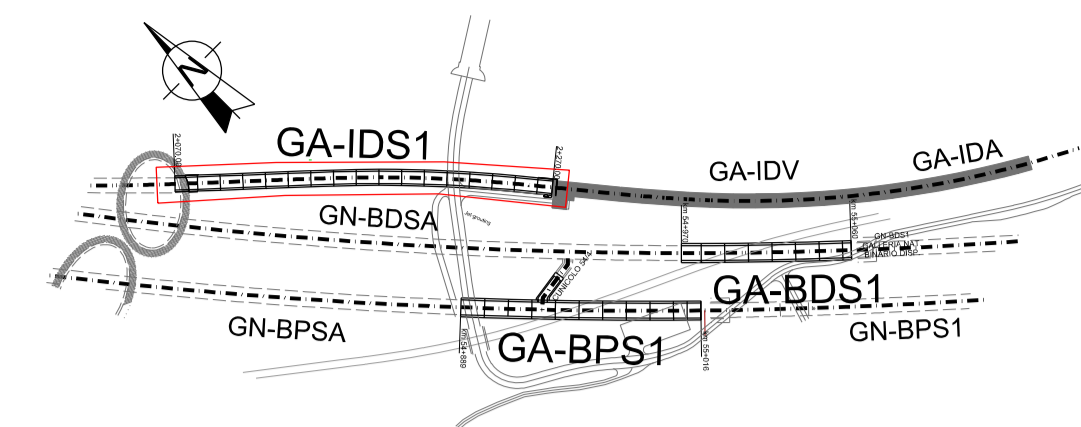

**PROFILO**

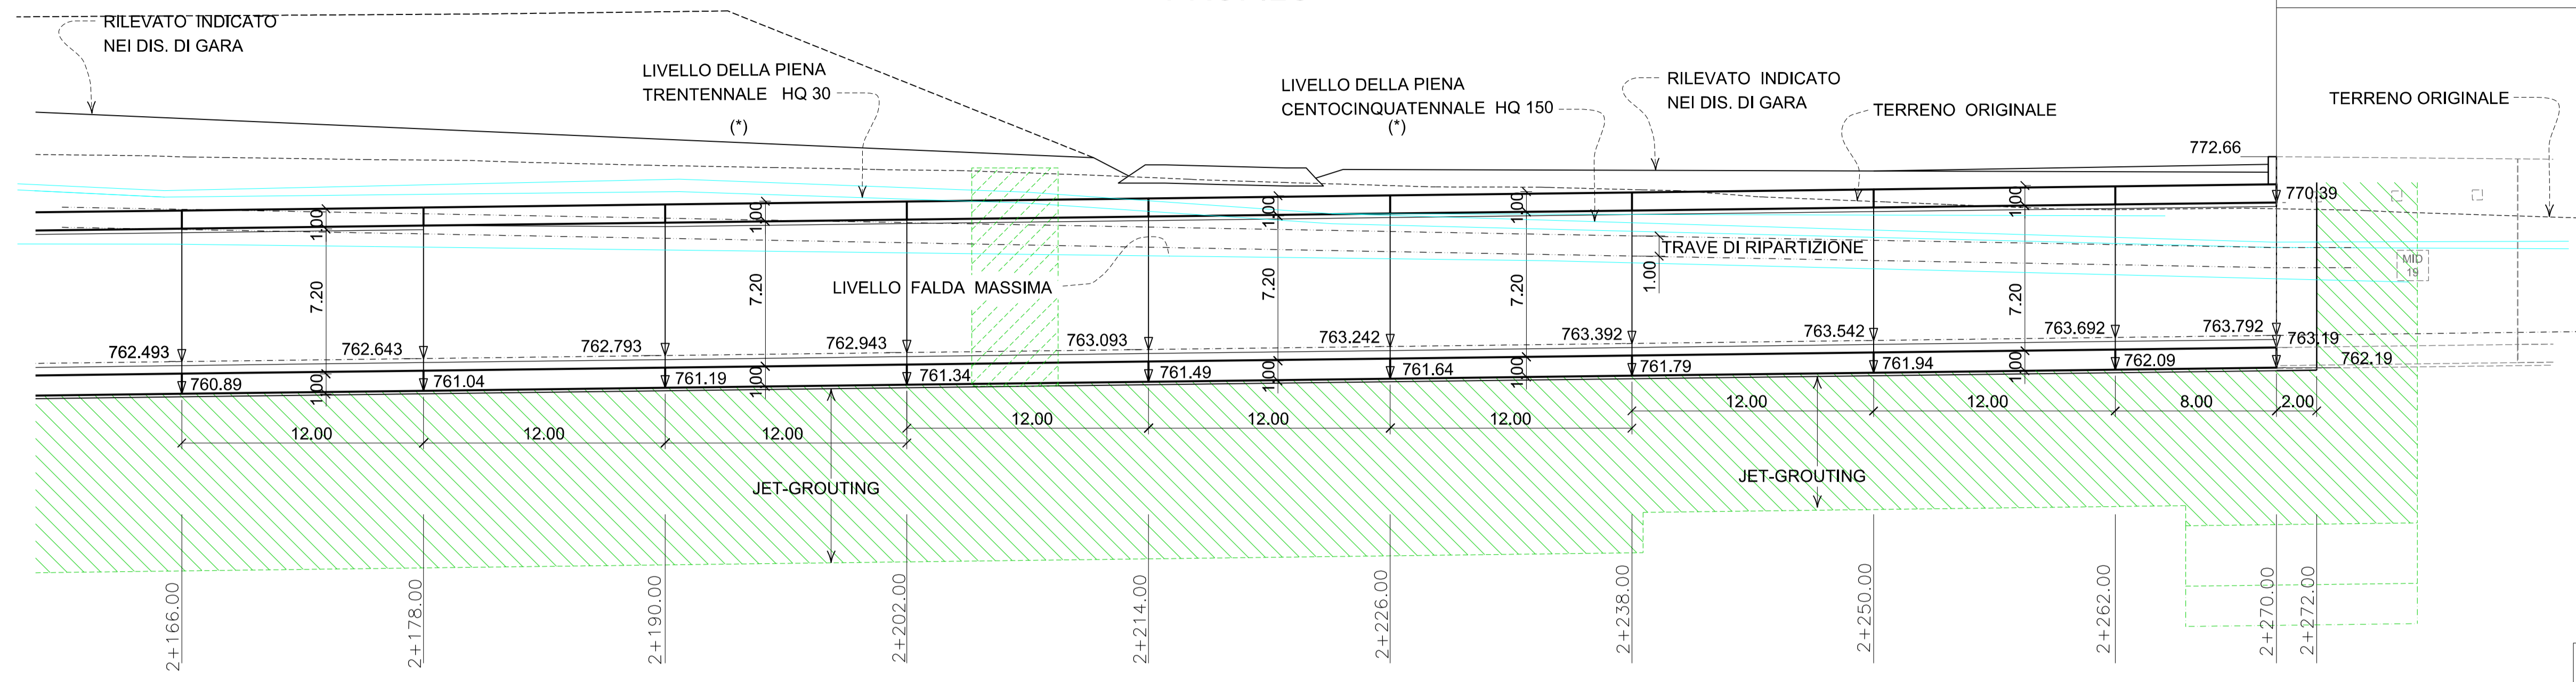

**NOTE**

QUESTA SOLUZIONE E' IN ACCORDO CON LE STRADE "A1" E "A2" (VEDI OPERE PROPEDEUTICHE) E DELLE STRADE TEMPORANEE DI CANTIERE (VEDI SETTORE 10 - LOGISTICA DI CANTIERE). PER LE FASI DI LAVORO DELLA GALLERIA DI INTERCONNESSIONE DISPARI VEDI:

02-H71-AF-002-06-02-160.01-B0115-06321-2A8  
 02-H71-AF-002-06-02-160.02-B0115-06322-2A8  
 02-H71-AF-002-06-02-161.01-B0115-02281-3A9  
 02-H71-AF-002-06-02-161.02-B0115-02282-0A8  
 02-H71-AF-002-06-02-161.03-B0115-06323-0A8


**NOTE**

(\*) LIVELLO DELLE PIENE DA DOCUMENTO 02-N71-AF-002-04-03-002.00-B0115-2002-RT4  
 (\*\*) LIVELLO DELLA FALDA DA DOCUMENTO 02-N71-AF-002-04-03-002.00-B0115-2004-RT5


**Legende / Legenda:**

XXXXXXXXXXXXXXXXXXXXXXXXXXXXX/  
 Ingombro schematico del Jet-Grouting

**POSIZIONE COORDINATE E QUOTE INDICATE**

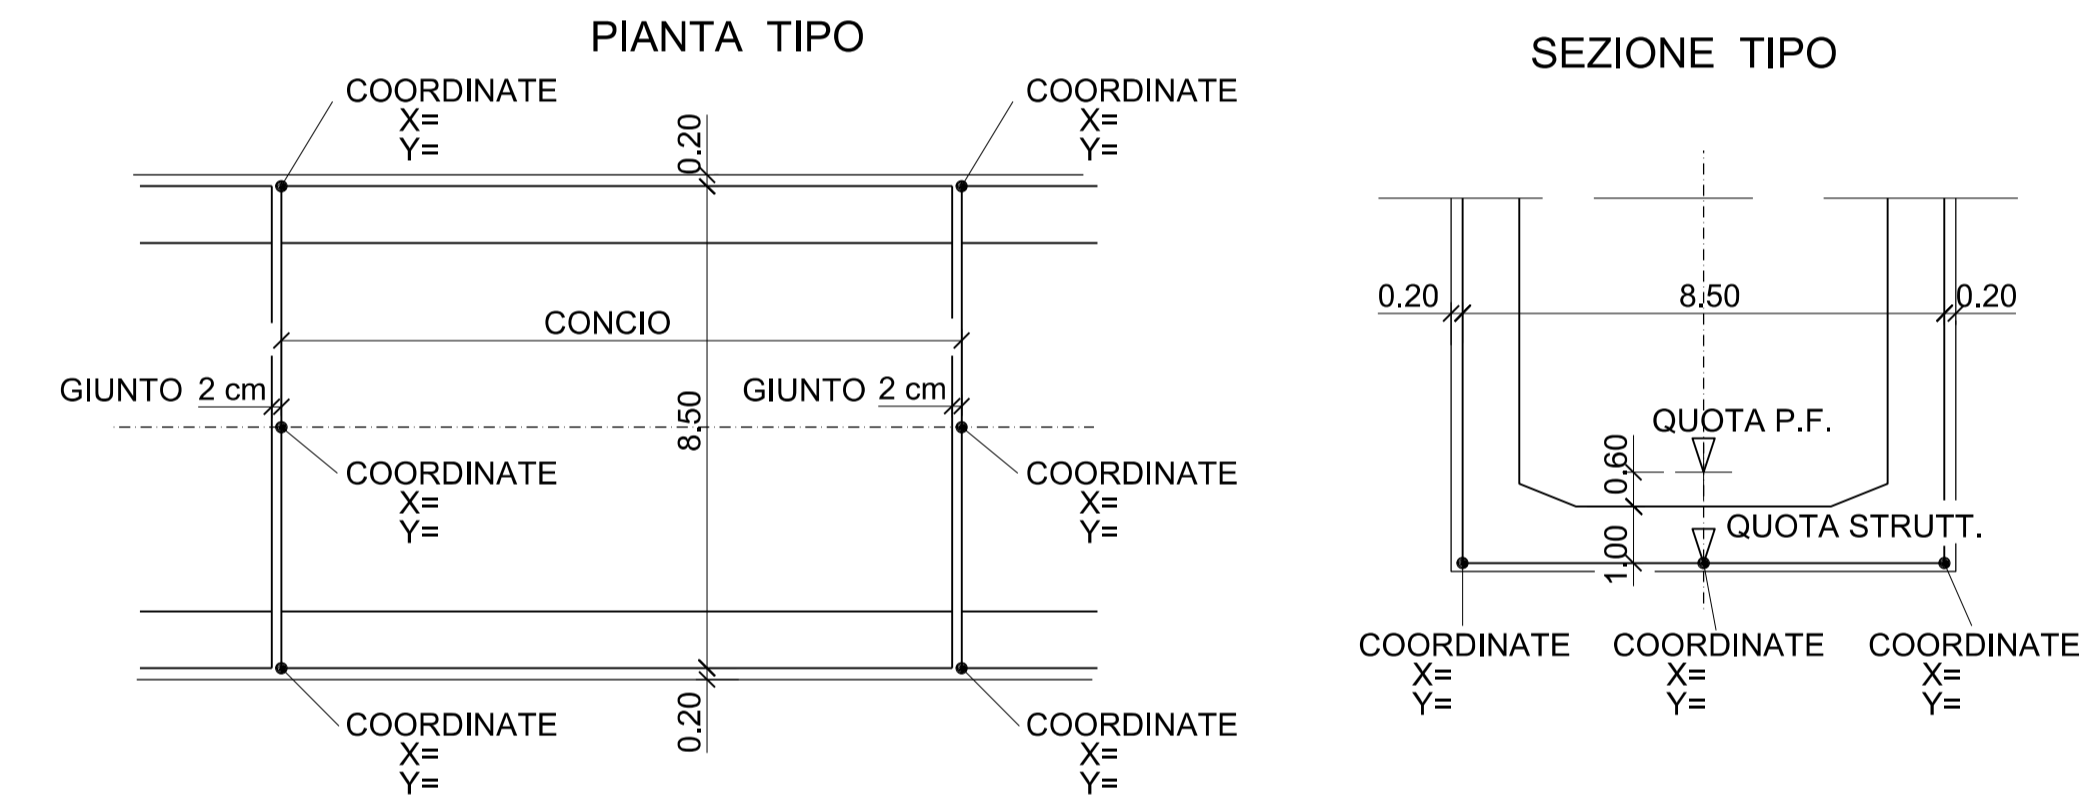

**PIANTA**

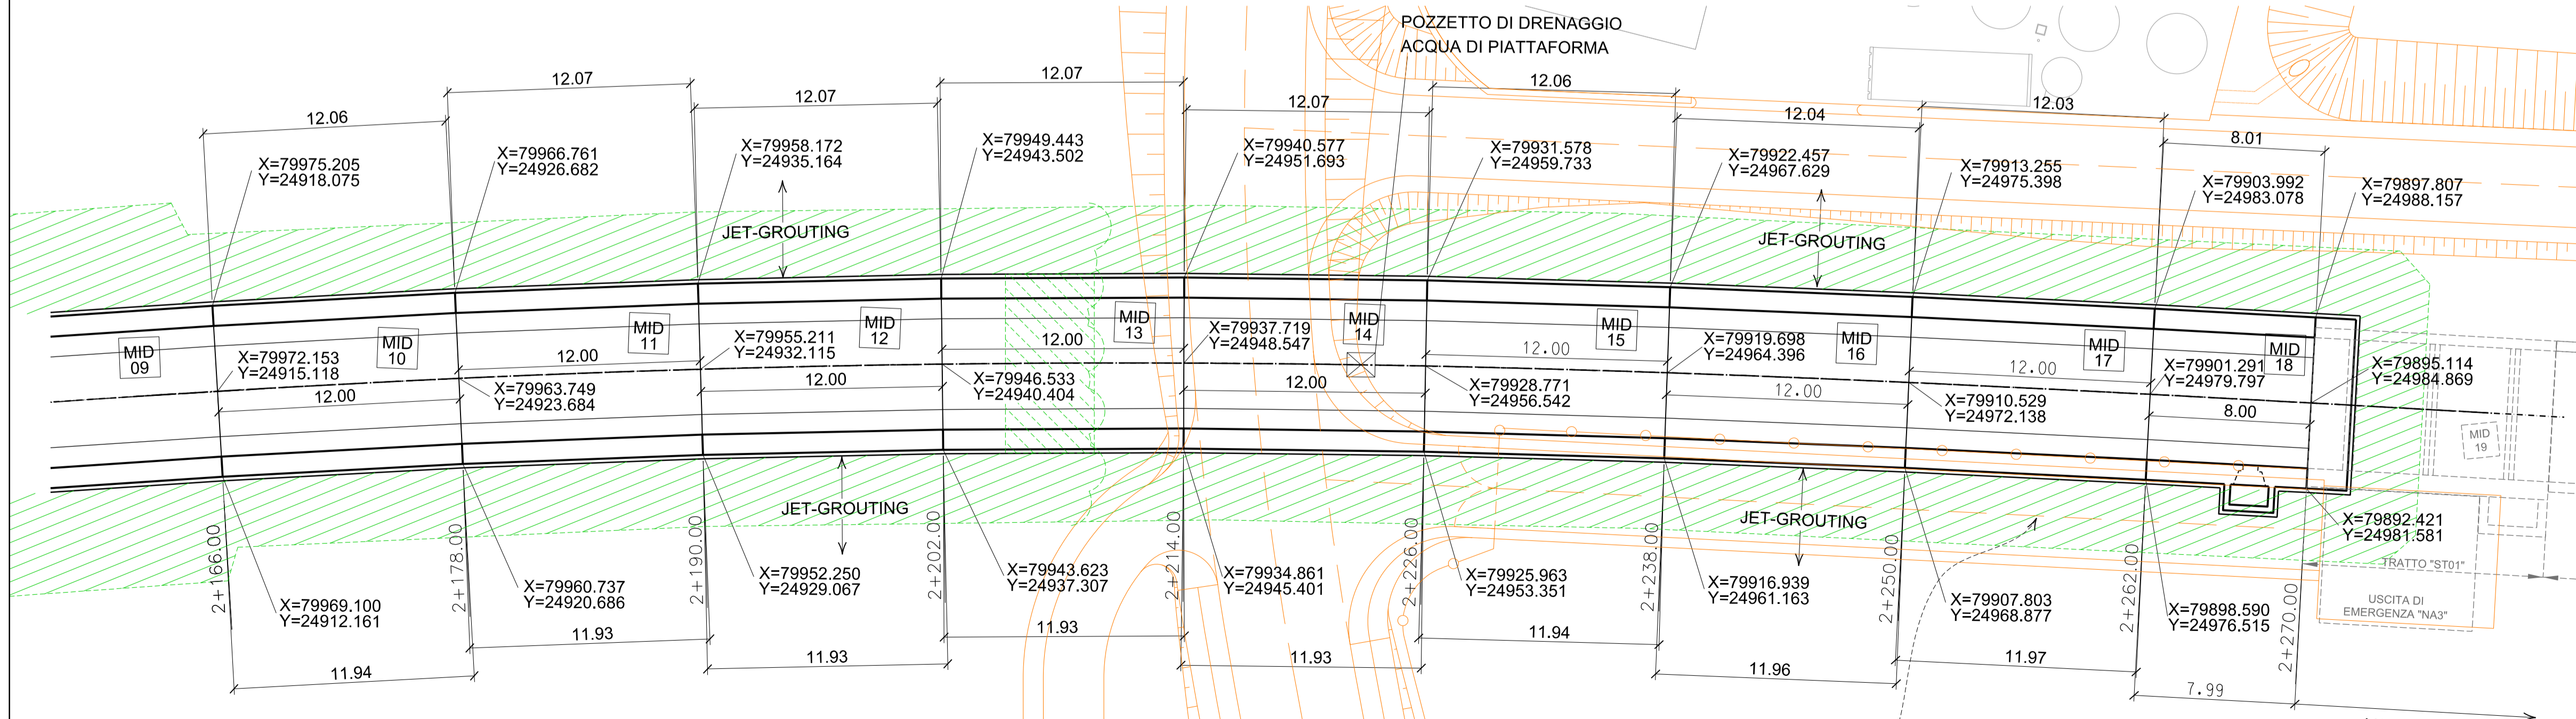

A.1: ZUFAHRTSSTRASSE RETTUNGSPATZ VERBINDUNGSTUNNEL GLEIS 2  
 A.1: STRADA DI ACCESSO ALL'AREA DI SOCCORSO DELL'INTERCONNESSIONE PARI (VEDI NOTA)

A.2: ZUFAHRTSSTRASSE NA3  
 A.2: STRADA DI ACCESSO NA3 (VEDI NOTA)



**Bearbeitungsstand**  
**Stato di elaborazione**

Revision	Revisions	Änderungen	Verantwortlicher	Datum
		Modifiche	Responsabile modifica	Data
00	00	Erstversion / Prima Versione	D. Gualco	31.07.2015
01	01	Aggiornamento	D. Gualco	06.08.2015
02	02	Anmerkungen BBT / Osservazioni BBT	D. Gualco	23.11.2015
03	03	Anmerkungen BBT vom 15.12.2015 / Osservazioni BBT del 15.12.2015	D. Gualco	14.01.2016
04				
05				

Mit Beteiligung der Europäischen Union aus dem Haushalt der Transporeuropäischen Verkehrsnetze/finanziertes Vorhaben  
 Opera finanziata con la partecipazione dell'Unione Europea attraverso il bilancio delle reti di trasporto trans-europee

**BRENNER BASISTUNNEL**  
 Ausfühungsprojekt

Potenziamento asse ferroviario Monaco - Verona  
**GALLERIA DI BASE DEL BRENNERO**  
 Progetto esecutivo

**Sub-Baulos Hauptbauwerke Eisackunterquerung**  
**Sublotto di costruzione Opere Principali Sottoattraversamento Isarco**

Fachbereich	06-Bauwerksplanung	Sektor	06 - Progettazione delle opere
Thema	Offene Bauweise	Thema	Galleria artificiale
Dokumentart	Grundriss und Längsprofil	Tipo documento	Pianta e Profilo
Titel	Verbindungstunnel Gleis 1	Titolo	Galleria Interconnessione Bipolare 2/2

02 H71 AF 002 06 02 093.02 B0115 02215 4A9 03