


# SEQUENZA DI ESECUZIONE DELLE COLONNE DI JET-GROUTING


PRIMA VIENE ESEGUITO IL TRATTAMENTO LATERALE  
IN SEGUITO IL TRATTAMENTO CENTRALE  
RISPETTANDO L' ORDINE SOPRA INDICATO

LE COLONNE ALL'INTERNO DELL'AREA TRATTEGGIATA  
SARANNO ESEGUITE IN PERIODI DIVERSI  
COME INDICATO NEI DISEGNI DELLE FASI DI LAVORO:  
02-H71-AF-002-06-02-145.04-B0115-06222-2A9-00  
02-H71-AF-002-06-02-145.05-B0115-06223-2A9-00

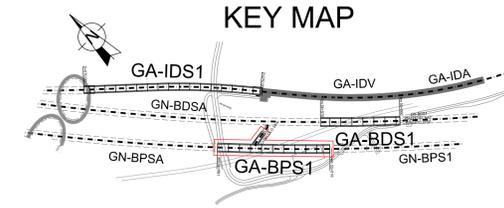

SETTO DI JET-GROUTING  
DA DEMOLIRE DURANTE  
GLI SCAVI DEL CUNICOLO

COLONNE JET-GROUTING BI-FLUIDO,  
DIAMETRO NOMINALE D=2000 mm

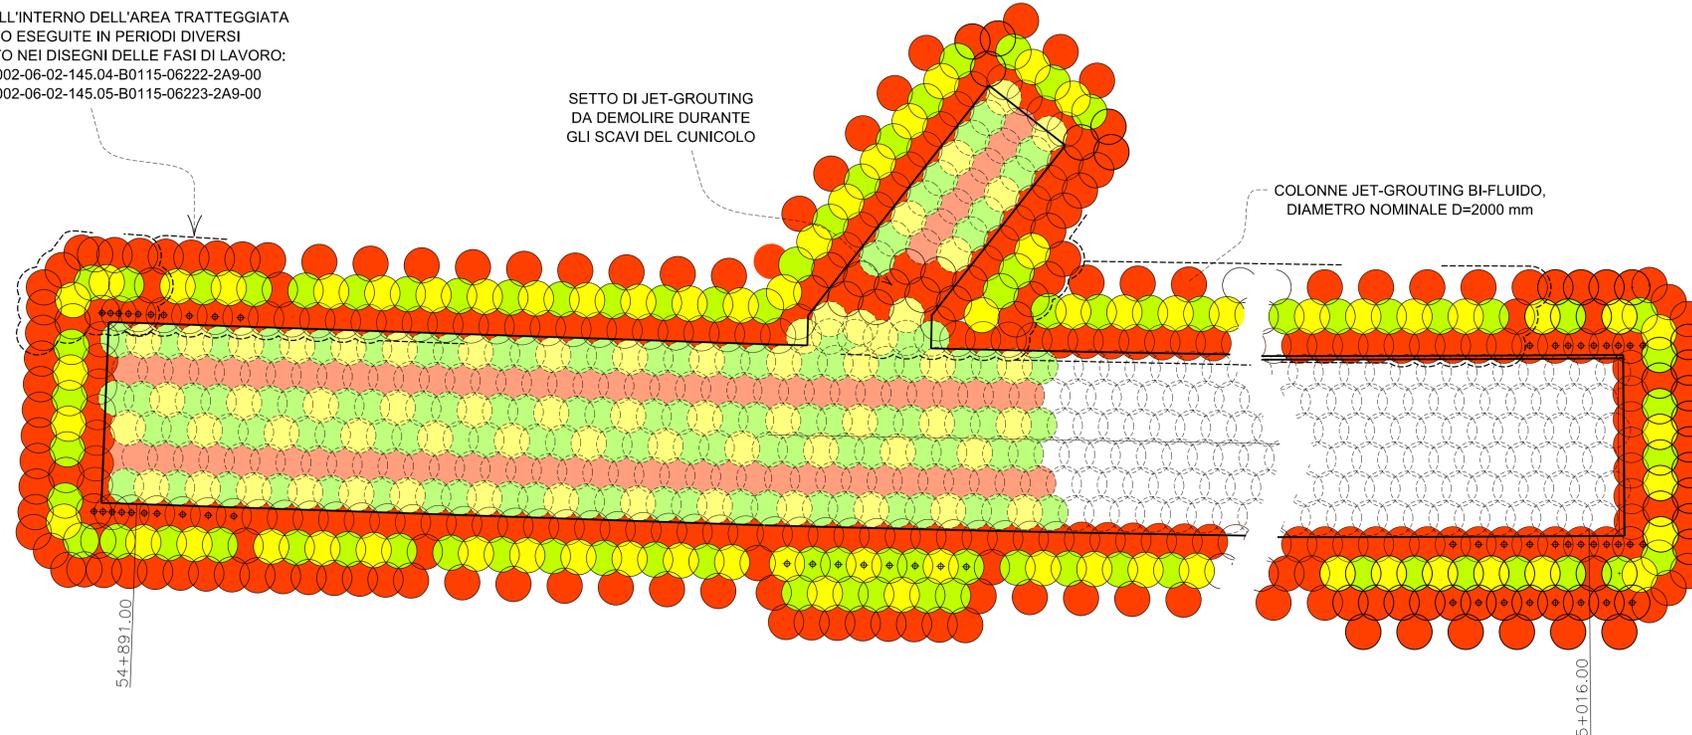

54+891.00

55+016.00

## JET-GROUTING LATERALE (PARETI)

- COLONNE DI 1° FASE
- COLONNE DI 2° FASE
- COLONNE DI CHIUSURA

## JET-GROUTING CENTRALE (TAPPO FONDO)

- COLONNE DI 1° FASE
- COLONNE DI 2° FASE
- COLONNE DI CHIUSURA

## NOTA

TEMPO DI ATTESA MINIMO TRA UNA COLONNA  
E QUELLA AD ESSA ADIACENTE: 1 giorno

## FASI ESECUTIVE:

1. ESECUZIONE DEI TRATTAMENTI COLONNARI IN JET GROUTING SECONDO LE MAGLIE DI PROGETTO CON IL CONTROLLO DELLA VERTICALITÀ DI TUTTI I FORI, COME PRESCRITTO NEI DOCUMENTI TECNICI DI CONTRATTO (DTC).
2. RICOSTRUZIONE TRIDIMENSIONALE DEI TRATTAMENTI IN JET GROUTING (COME DA DTC) PER LA VERIFICA DELLA CORRETTA COMPENETRAZIONE DEI TRATTAMENTI JET GROUTING.
3. ESECUZIONE DI INTERVENTI INTEGRATIVI LADDOVE IL CONTROLLO 3D ABBA RILEVATO UNA NON CONTINUITÀ TRA I TRATTAMENTI.

### Bearbeitungsstand Stato di elaborazione

Revision Revisione	Änderungen Modifiche	Verantwortlicher Änderung Responsabile modifica	Datum Data
00	Erstversion / Prima Versione	D. Gualco	14.01.2016
01			
02			
03			
04			
05			



Mit Beteiligung der Europäischen Union aus dem Haushalt der Transeuropäischen Verkehrsnetze finanziertes Vorhaben  
Opera finanziata con la partecipazione dell'Unione Europea attraverso il bilancio delle reti di trasporto transeuropee



**Ausbau Eisenbahnachse München-Verona**  
**BRENNER BASISTUNNEL**  
Ausführungsprojekt

*Potenziamento asse ferroviario Monaco - Verona*  
**GALLERIA DI BASE DEL BRENNERO**  
Progetto esecutivo

---

**Sub-Baulos Hauptbauwerke Eisackunterquerung**  
**Sublotto di costruzione Opere Principali Sottoattraversamento Isarco**

Fachbereich <b>06-Bauwerksplanung</b> Thema <b>Offene Bauweise</b> Dokumentart <b>Details</b> Titel <b>Basistunnel Gleis 2 + 54/4</b> <b>Jet-Grout-Verfahren - Schema 1/2</b>	Setzort <b>06 - Progettazione delle opere</b> Tema <b>Galleria artificiale</b> Typo documento <b>Dettagli</b> Titolo <b>Galleria di Base Binario Pari</b> <b>Trattamento Jet Grouting - Schema 1/2</b>
---	--

Auftraggeber / Mandatar: 	Auftraggeber / Mandatar: 	Auftraggeber / Mandatar: 	Auftraggeber / Mandatar: 
Auftraggeber / Mandatar: 	Auftraggeber / Mandatar: 	Auftraggeber / Mandatar: 	Auftraggeber / Mandatar: 

Bearbeitungsstand / Elaborazione del documento Datum / Data: 14.01.2016 Verantwortlicher / Responsabile: D. Gualco	Geprüft / Verificato Datum / Data: 14.01.2016 Verantwortlicher / Responsabile: G. Sembelloni	Freigegeben / Autorizzato Datum / Data: 14.01.2016 Verantwortlicher / Responsabile: N. Melstro	Gesehen BET / Visto BET_RUP Datum / Data: 14.01.2016 Verantwortlicher / Responsabile: A. Lombardi
--	--	--	---

Projekt- / Chilometro progetto von / da / bis / a / bei / al 54+015 / 56+100	Bau- / Chilometro opera von / da / bis / a / bei / al xx / xx / xx	Status / Stato documento xx / xx / xx	Maßstab / Scala 1 : 200
--	--	--	----------------------------

Staat / Stato	Los / Lotto	Einheit / Unità	Nummer / Numero	Fachbereich / Settore	Thema / Tema	ID Numm. / Num. ID	Vertrag / Contratto	Nummer / Codice	Dokart. / Tipo Doc.	Rev. / Rev.
02	H71	AF	002	06	02	112.01	B0115	06202	2A9	00