



STEP 1

FASE 0 a-b

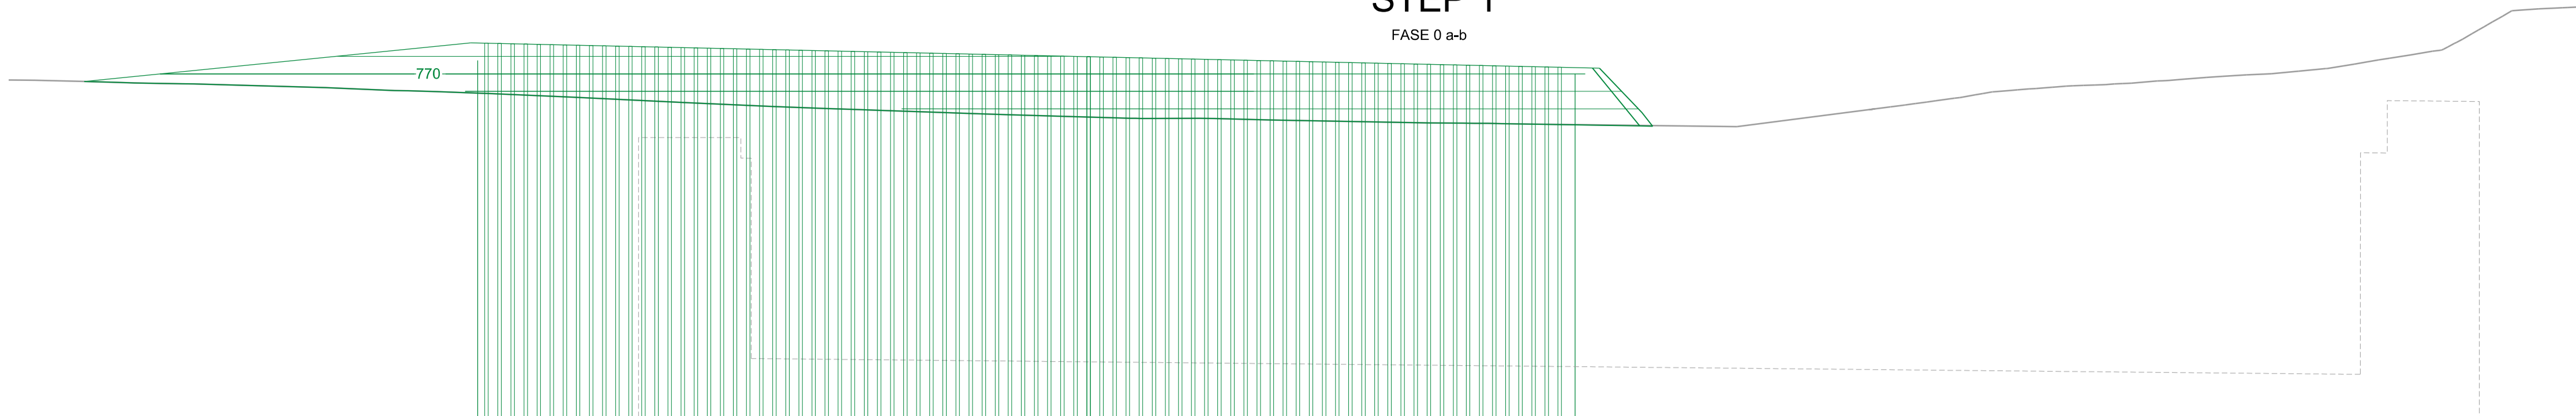


STEP 2

FASE 0 c / FASE I a-b

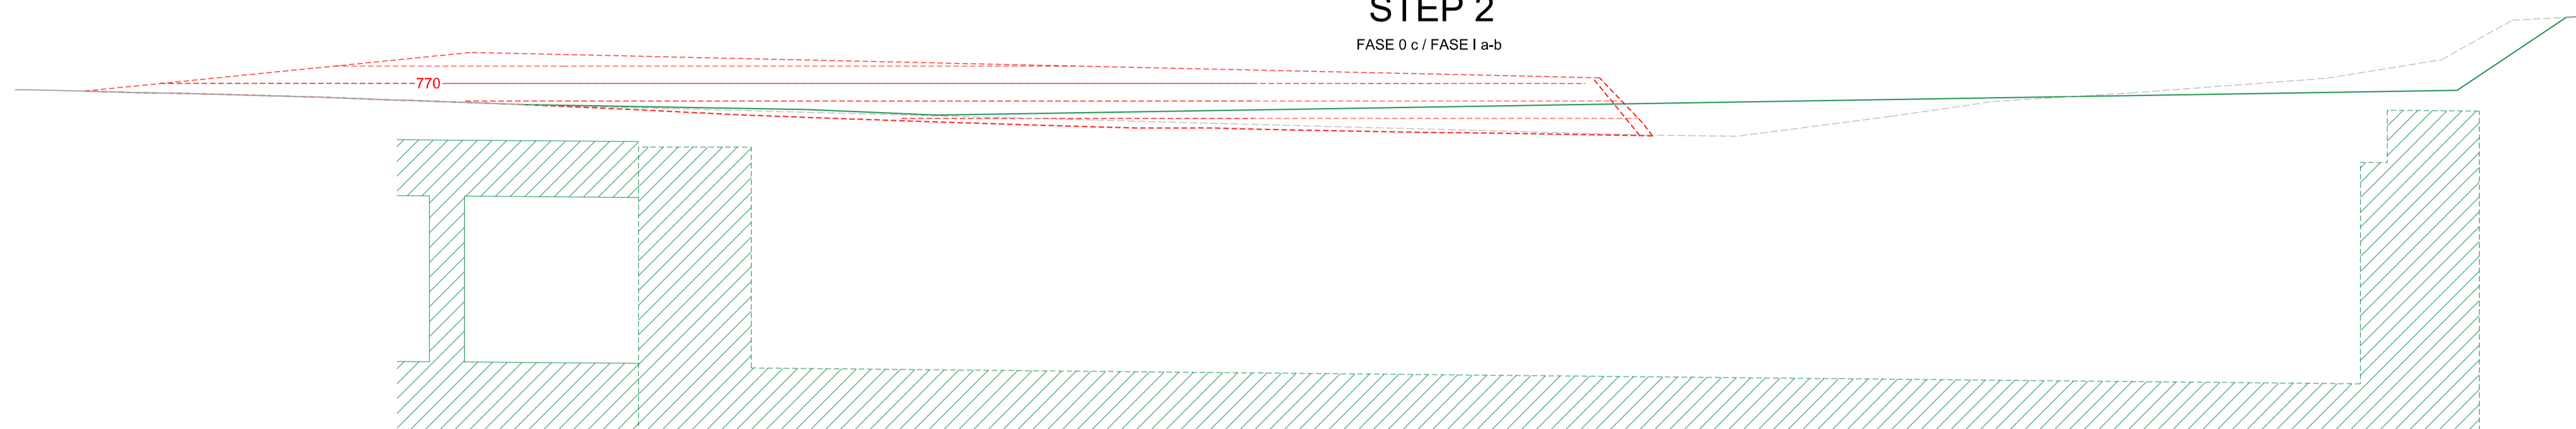


STEP 3

FASE I c / FASE II a-b / FASE III a-b

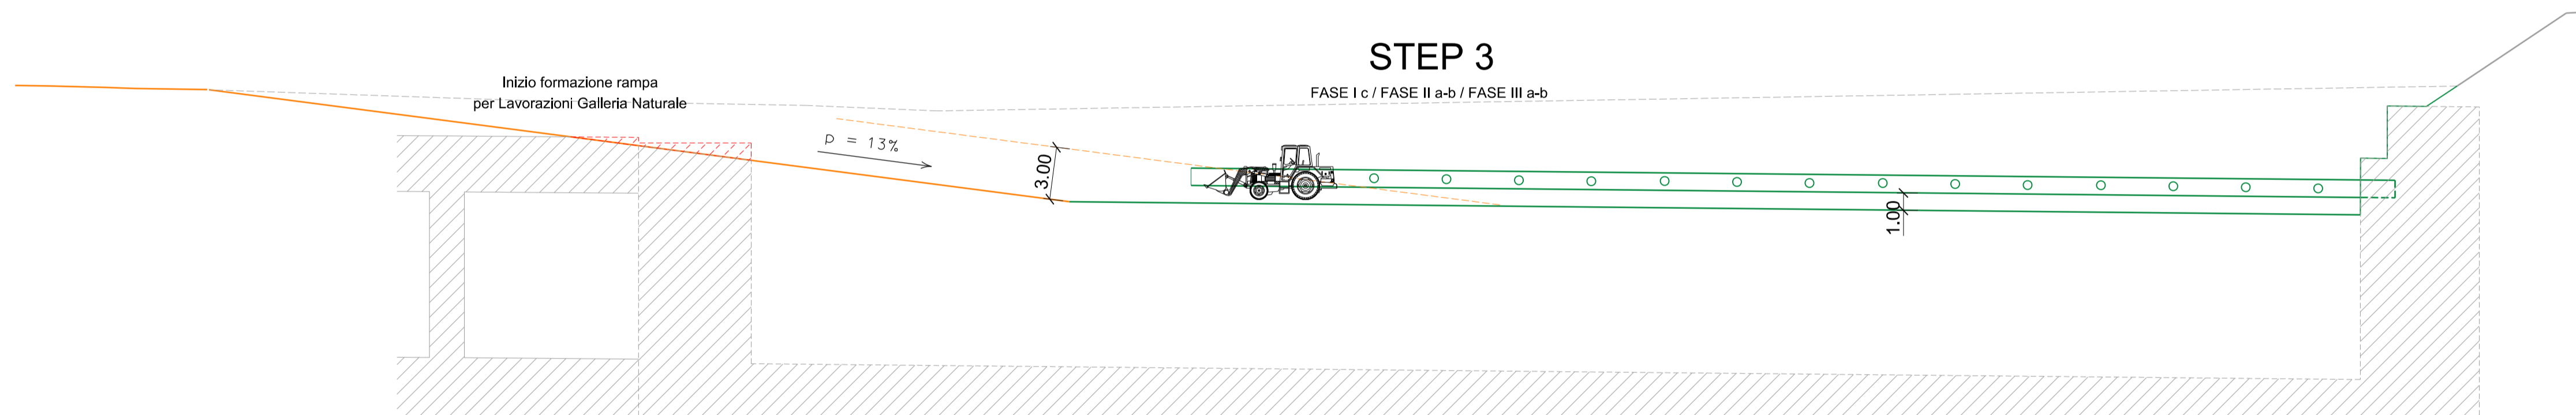


STEP 4

FASE III c

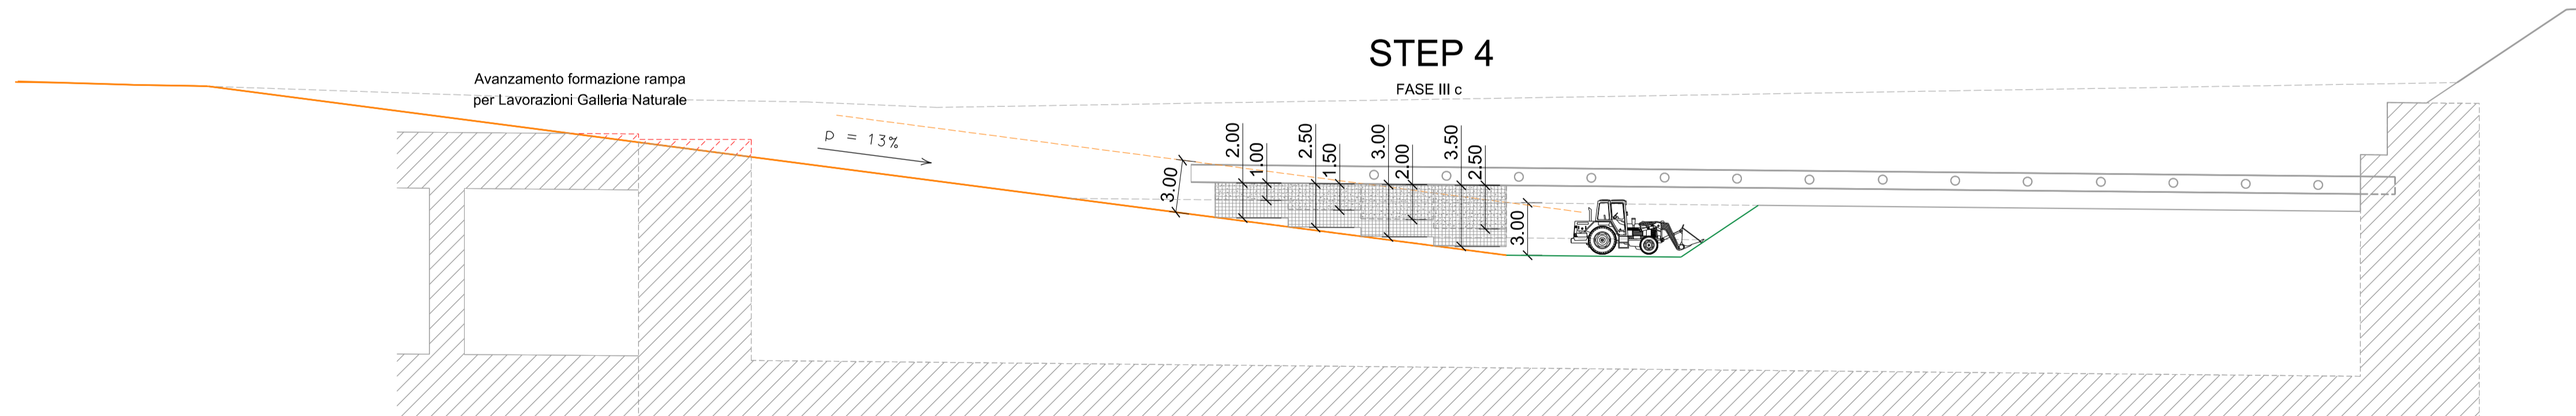


STEP 5

FASE III c

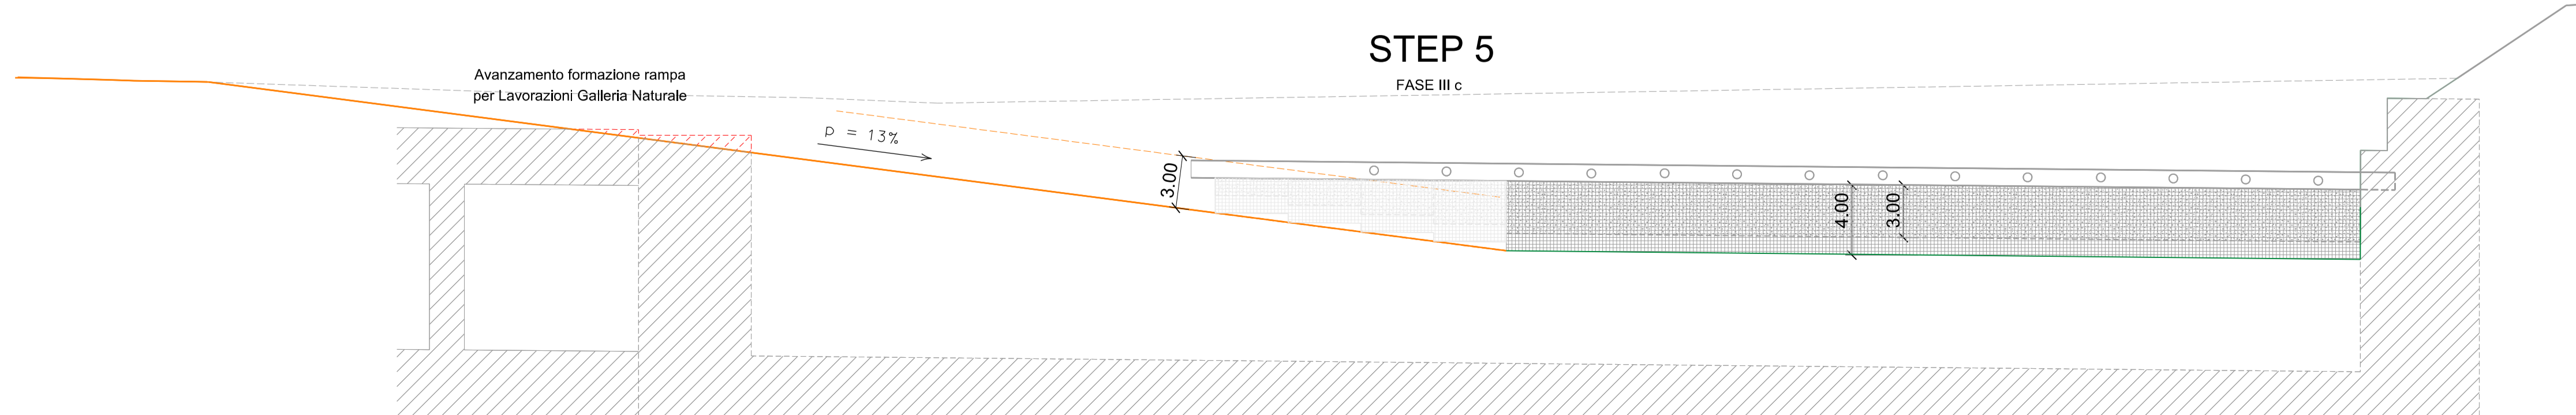

KEY MAP

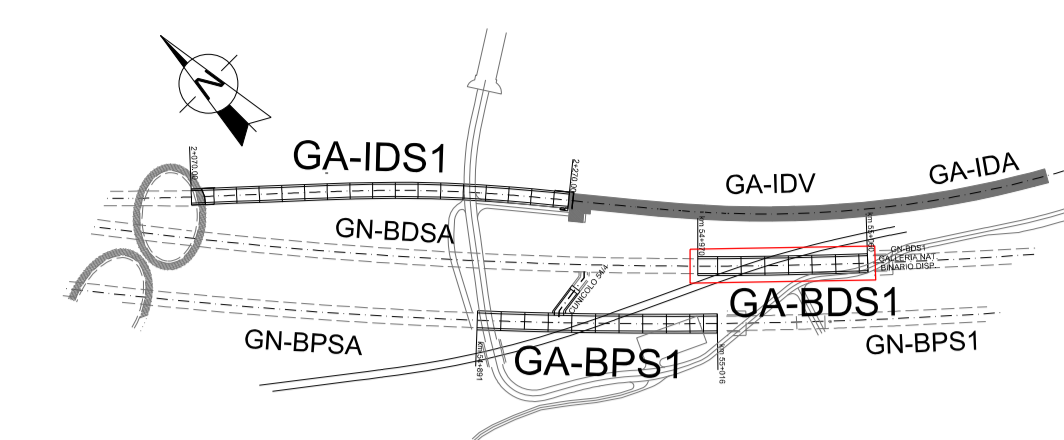

LEGENDA

- STRADE DI CANTIERE IN USO DURANTE LA FASE
- COSTRUITO NELLE FASI PRECEDENTI
- DEMOLIZIONI EFFETTUATE DURANTE LA FASE
- COSTRUZIONI EFFETTUATE DURANTE LA FASE
- LAVORAZIONE GALLERIA NATURALI



Bearbeitungsstand Stato di elaborazione

Revision Revisione	Änderungen Modifiche	Verantwortlicher Änderung Responsabile modifica	Datum Data
00	Erstversion / Prima Versione	D. Gualco	14.01.2016
01			
02			
03			
04			
05			

Mit Beteiligung der Europäischen Union aus dem Haushalt der Trans europäischen Verkehrsnetze finanziertes Vorhaben
Opera finanziata con la partecipazione dell'Unione Europea attraverso il bilancio delle reti di trasporto trans europee

Ausbau Eisenbahnachse München-Verona

BRENNER BASISTUNNEL

Ausführungsprojekt

Potenziamento asse ferroviario Monaco - Verona

GALLERIA DI BASE DEL BRENNERO

Progetto esecutivo

Sub-Baulos Hauptbauwerke Eisackunterquerung Sublotto di costruzione Opere Principali Sottoattraversamento Isarco

Fachbereich: 06-Bauwerksplanung | Settore: 06 - Progettazione delle opere

Thema: Offene Bauweise | Galleria artificiale

Dokumentenart: Profil | Profilo

Titel: Basistunnel Gleis 1 | Galleria di Base Binario Dispositivo

Step e fasi di lavoro - 1/3

Auftraggeber / Committente: ISARCO	Auftraggeber / Mandatario: salini impregilo	Bearbeitung des Dokuments / Elaborazione del documento: COLLINI	Datum / Data: 14.01.2016	Verantwortlicher / Responsabile: D. Gualco
Auftraggeber / Mandatario: STRABAG	Auftraggeber / Mandatario: COLLINI	Bearbeitet / Elaborato: COLLINI	Datum / Data: 14.01.2016	Verantwortlicher / Responsabile: G. Sembenelli
Auftraggeber / Mandatario: rpa	Auftraggeber / Mandatario: GPingegneria	Geprüft / Verificato: COLLINI	Datum / Data: 14.01.2016	Verantwortlicher / Responsabile: N. Meistro
Auftraggeber / Mandatario: COLLINI	Auftraggeber / Mandatario: COLLINI	Freigegeben / Autorizzato: COLLINI	Datum / Data: 14.01.2016	Verantwortlicher / Responsabile: A. Lombardi
Gesehen BBT / Visto BBT_RUP		Verantwortlicher / Responsabile: A. Lombardi		
Massstab / Scala: 1 : 250				
Projekt- / Chabometro progetto: von / da 54+015 bis / a 56+100	Bau- / opera: von / da xx bis / a xx	Status / Stato documento: xx		
Staat / Stato: 02	Los / Lotto: H71	Einheit / Unità: AF	Nummer / Numero: 002	Fachbereich / Settore: 06
			Thema / Tema: 02	ID Numm. / num. ID: 131.03
			Vertrag / Contratto: B0115	Nummer / Codice: 06121
			Dok. art. / Tipo doc.: 0A8	Rev. / Rev.: 00