STEP 11

FASE III d-e-f-g

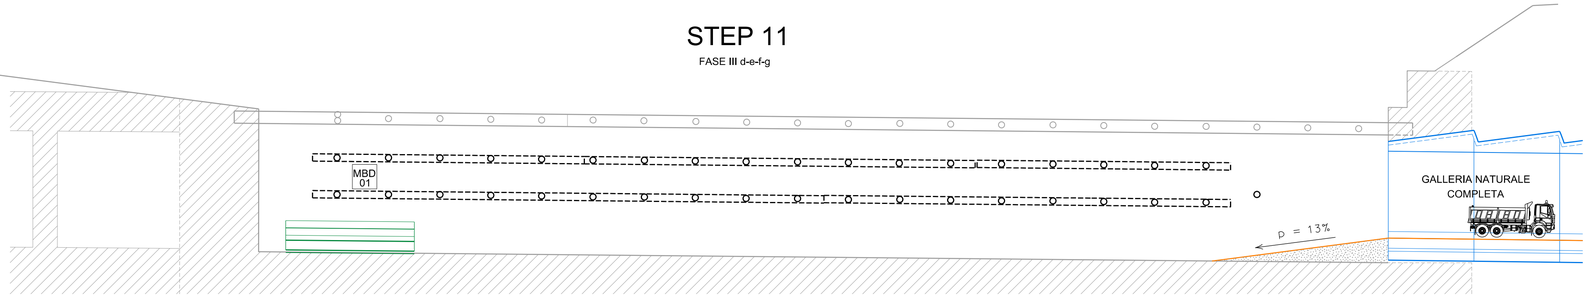

STEP 12

FASE III f-g-h-i

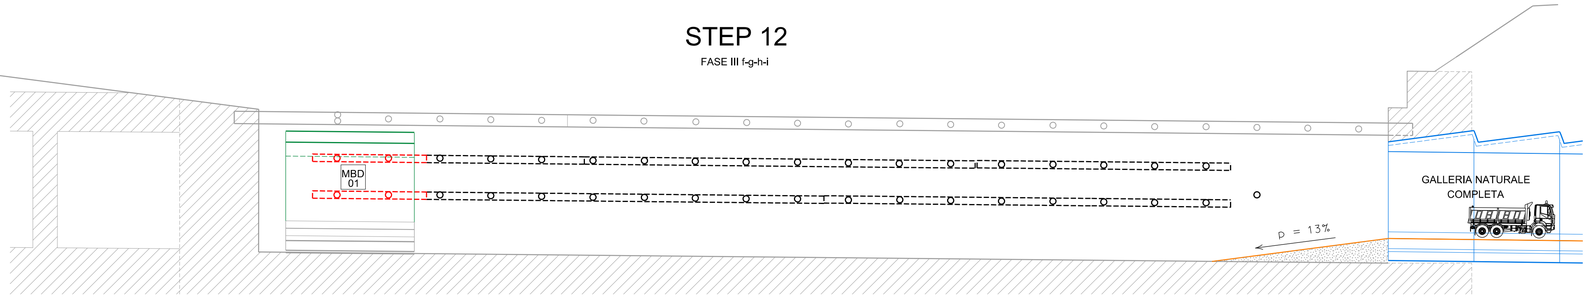

STEP 13

FASE III f-g-h-i (fino completamento)

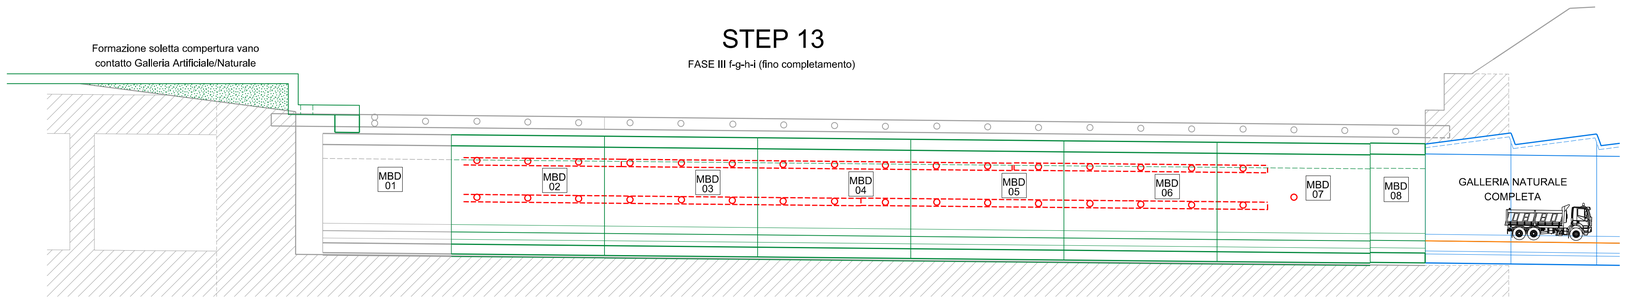

STEP 14 - STEP 15

FASE III j

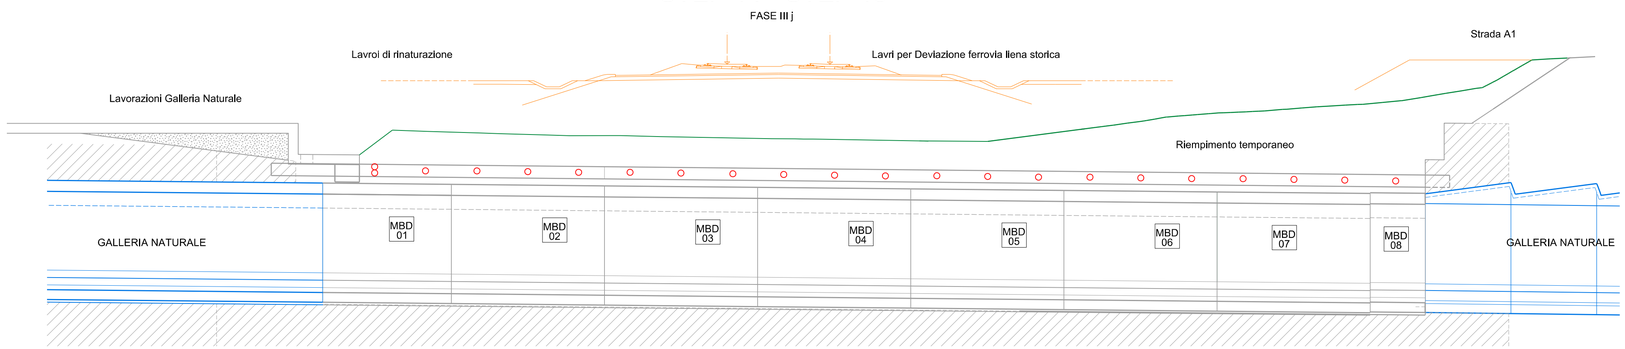

KEY MAP

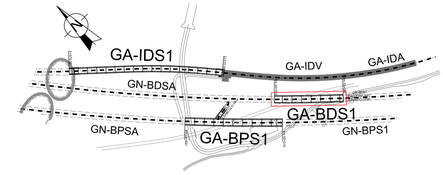

LEGENDA

- STRADE DI CANTIERE IN USO DURANTE LA FASE
- COSTRUITO NELLE FASI PRECEDENTI
- DEMOLIZIONI EFFETTUATE DURANTE LA FASE
- COSTRUZIONI EFFETTUATE DURANTE LA FASE
- LAVORAZIONE GALLERIA NATURALI

0 5 10 15 20 25 m

Bearbeitungsstand
Stato di elaborazione

Revision Revisione	Änderungen Modifiche	Verantwortlicher Änderung Responsabile modifica	Datum Data
00	Erstversion / Prima Versione	D. Gualco	14.01.2016
01			
02			
03			
04			
05			

Mit Beteiligung der Europäischen Union aus dem Haushalt der Transeuropäischen Verkehrsnetze finanziertes Vorhaben
Opera finanziata con la partecipazione dell' Unione Europea attraverso il bilancio delle reti di transporto transeuropee

Ausbau Eisenbahnachse München-Verona
BRENNER BASISTUNNEL
Ausführungsprojekt

Potenziamento asse ferroviario Monaco - Verona
GALLERIA DI BASE DEL BRENNERO
Progetto esecutivo

Sub-Baulos Hauptbauwerke Eisackunterquerung
Sublotto di costruzione Opere Principali Sottoattraversamento Isarco

Fachbereich	Settore
06-Bauwerksplanung	06 - Progettazione delle opere
Thema	Tema
Offene Bauweise	Galleria artificiale
Dokumentenart	Tipo documento
Profil	Profilo
Titel	Titolo
Basistunnel Gleis 1 xxxxxxxxxxxxxxx	Galleria di Base Binario Dispari Step e fasi di lavoro - 3/3

Ausführende Unternehmen / Imprese esecutrici: ISARCO
Beauftragte / Mandatarie: salini impregilo, STRABAG, COLLINI LAVORI S.p.A.
Auftraggeber / Mandante: Progetto A, rpa, GPingegneria, SELI, SEMBENELLI
Auftraggeber / Mandante: LTF
Auftragnehmer technische Planung / Progettazione tecnica: LTF
Technische Bearbeitung / Progettazione: LTF
GALLERIA DI BASE DEL BRENNERO - BRENNER BASISTUNNEL BBT SE

Bearbeitung des Dokuments / Elaborazione del documento	Datum / Data	Name / Nome
Bearbeitet / Elaborato	14.01.2016	D. Gualco
Geprüft / Verificato	14,01,2016	G. Sembenelli
Freigegeben / Autorizzato	14.01.2016	N. Melstro
Gesehen BBT / Visto BBT_RUP		A. Lombardi
Massstab / Scala	1 : 250	

Projekt-kilometer / Chilometro progetto	von / da bis / a bei / al	54+015 56+100	Bau-kilometer / Chilometro opera	von / da bis / a bei / al	xx xx xx	Status Dokument / Stato documento						
Staat Stato	Los Lotto	Einheit Unità	Nummer Numero	Fachbereich Settore	Thema Tema	ID Numm. num. ID	Vertrag Contratto	Nummer Codice	Dok.art Tipo doc.	Rev. Rev.		
02	H71	AF	002	06	02	131.05	B0115	06123	0A8	00		

0.5 m²