



STEP 1 - PARATIA PROTEZIONE FERROVIA LINEA STORICA

FASE 0 a-b

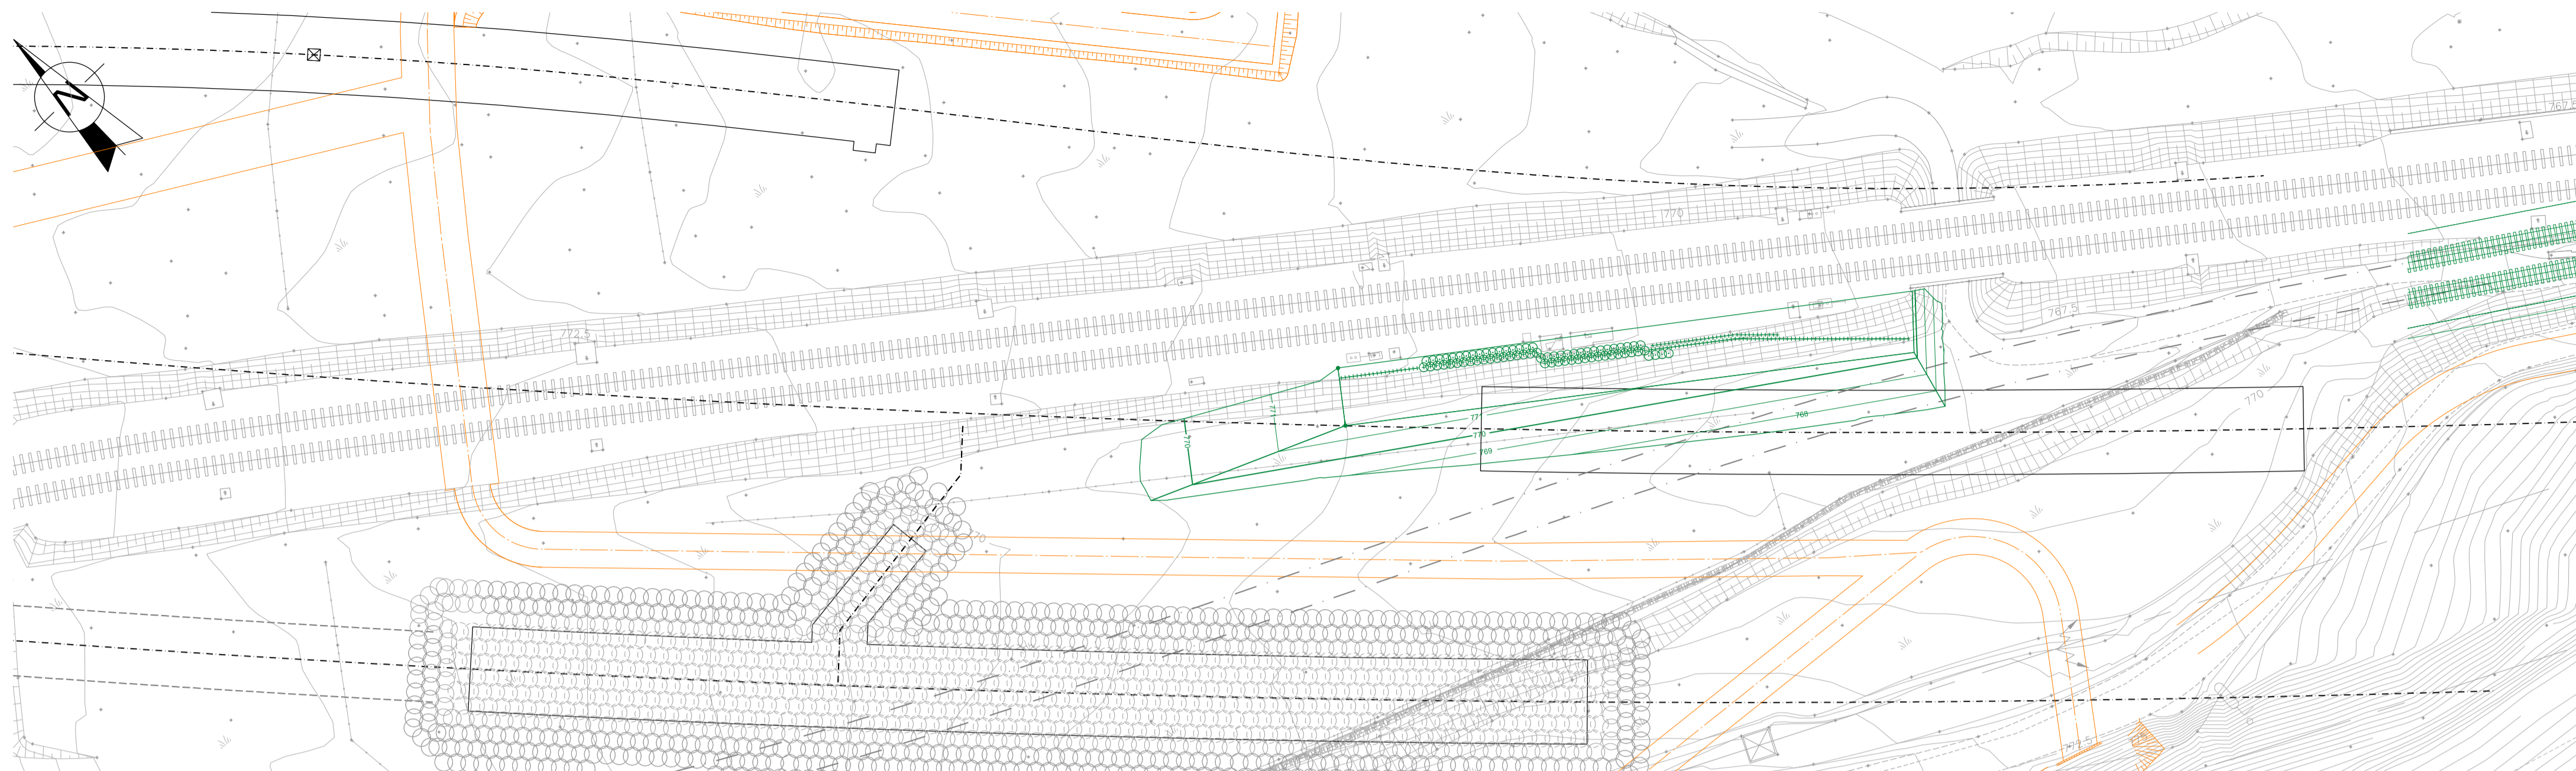


STEP 2- DEMOLIZIONE RILEVATO PARATIA E JET-GROUTING

FASE 0 c / FASE I a-b

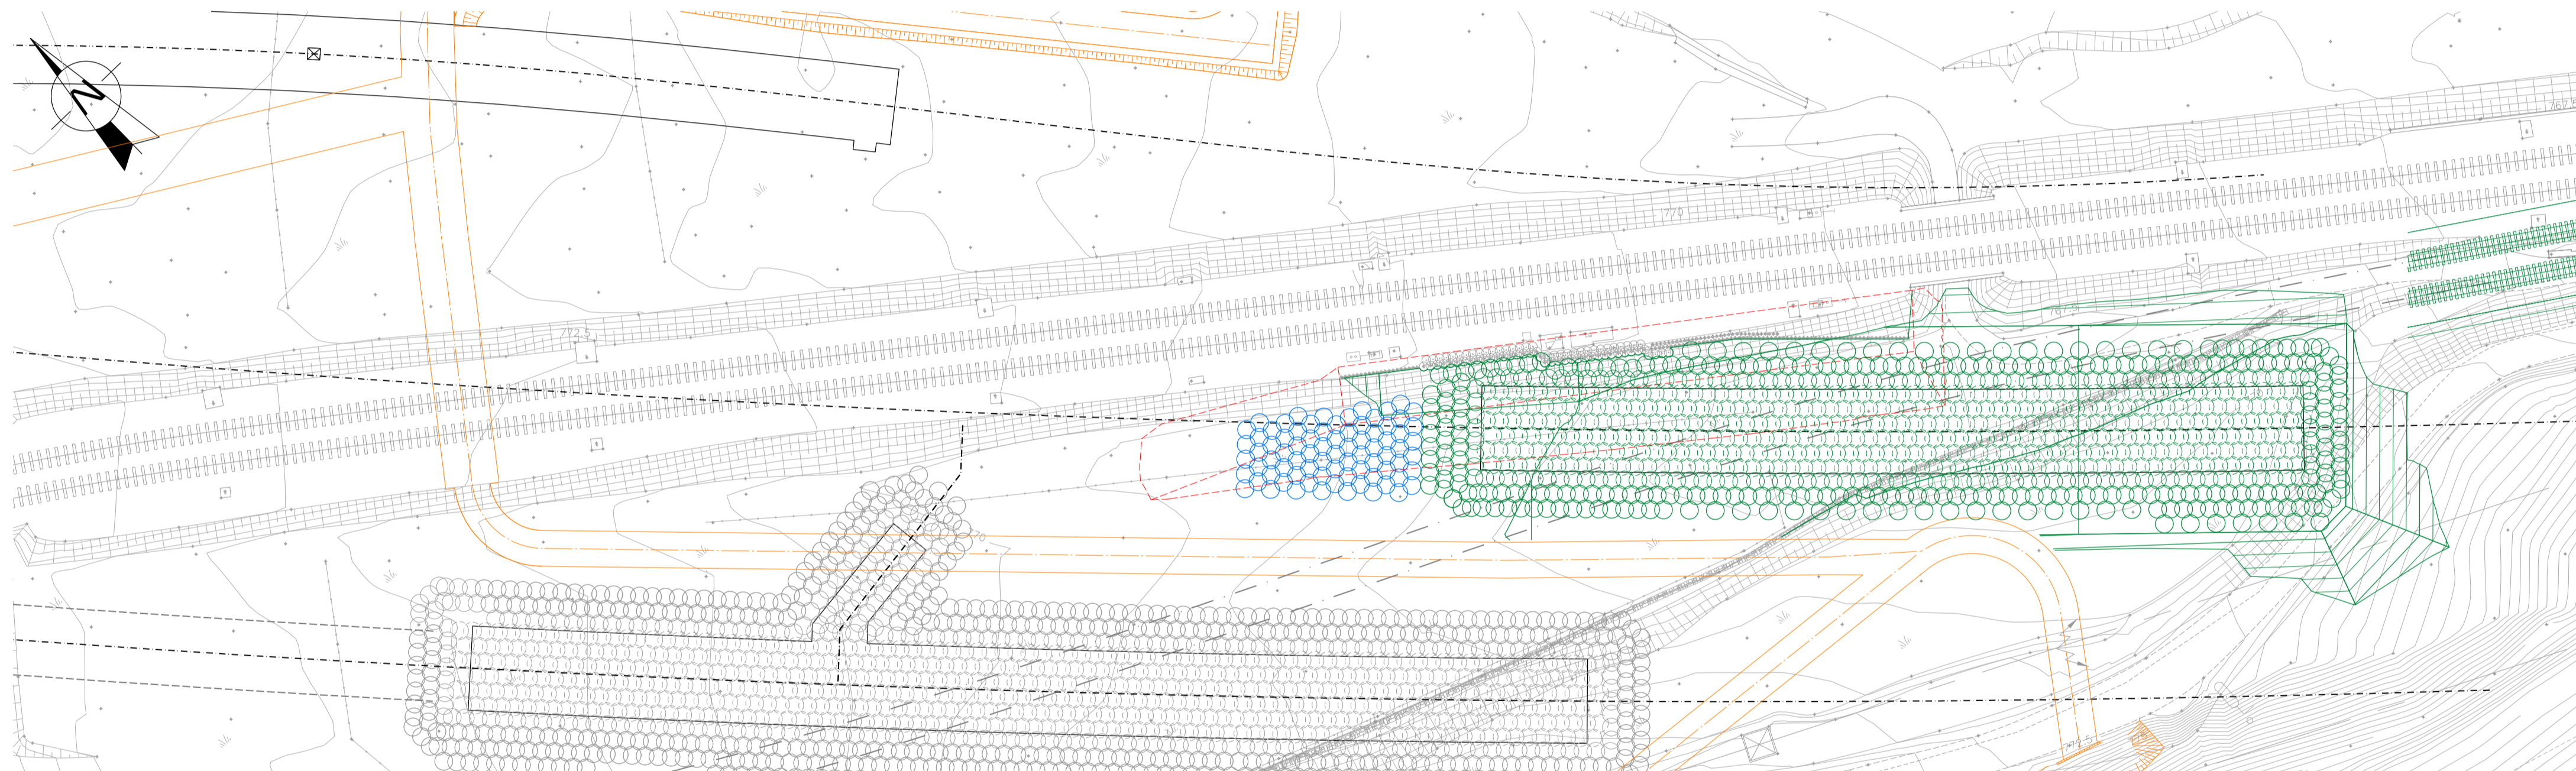


STEP 3-8 - INIZIO SCAVO APPROFONDIMENTO E RAMPA (LAVORAZIONI GALLERIA NATURALE)

FASE II a-b / FASE III a-b-c-d-e

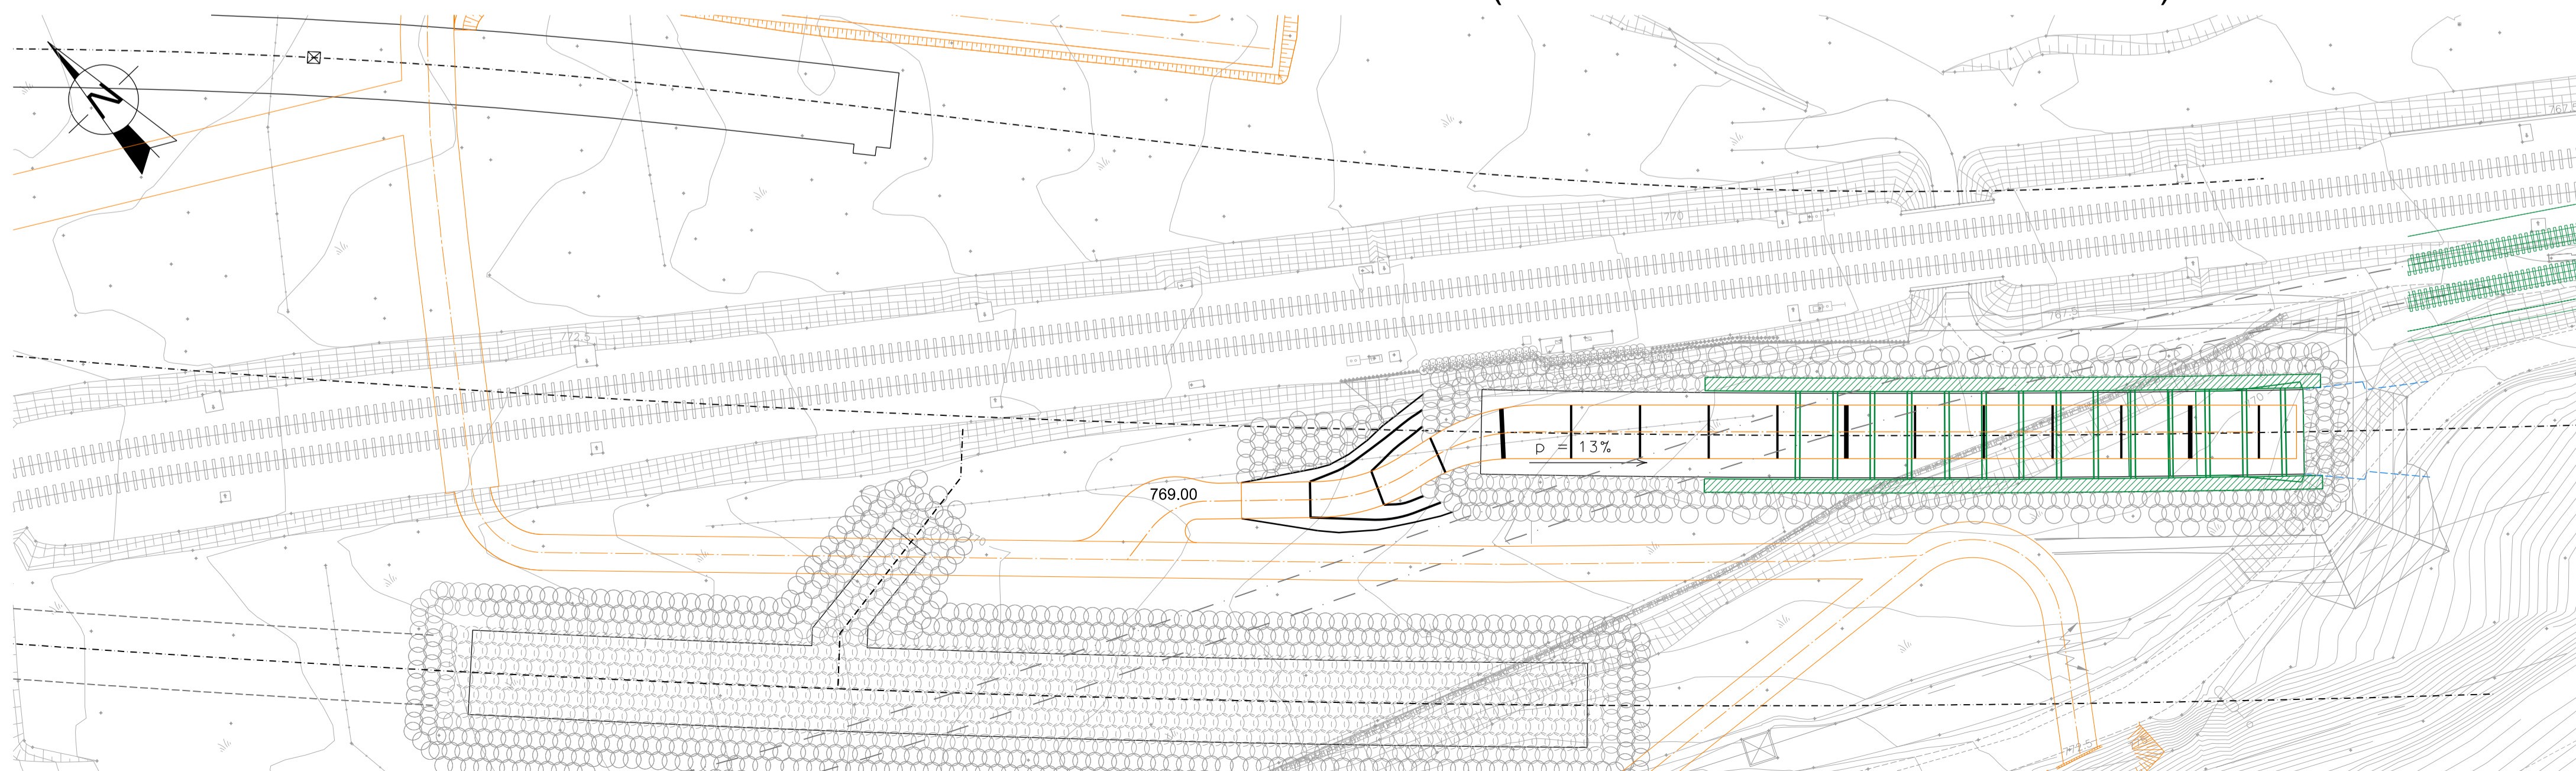

KEY MAP

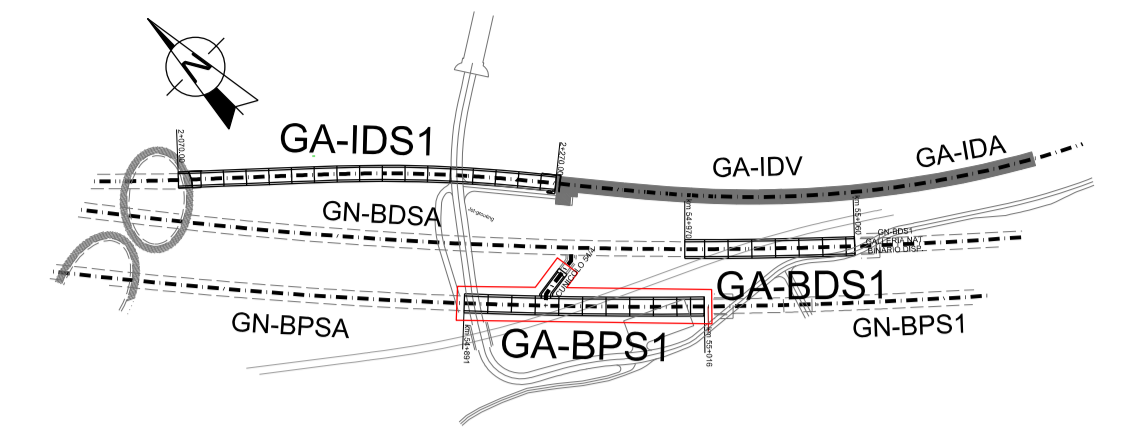

LEGENDA

- STRADE DI CANTIERE IN USO DURANTE LA FASE
- COSTRUITO NELLE FASI PRECEDENTI
- - - DEMOLIZIONI EFFETTUATE DURANTE LA FASE
- COSTRUZIONI EFFETTUATE DURANTE LA FASE
- LAVORAZIONE GALLERIA NATURALI



Bearbeitungsstand  
Stato di elaborazione

Revision Revisione	Änderungen Modifiche	Verantwortlicher Änderung Responsabile modifica	Datum Data
00	Erstversion / Prima Versione	D. Gualco	14.01.2016
01			
02			
03			
04			
05			



Mit Beteiligung der Europäischen Union aus dem Haushalt der Transportspezifischen Verkehrsprojekte finanziertes Vorhaben  
Opera finanziata con la partecipazione dell'Unione Europea attraverso il bilancio delle reti di trasporto trans-europee



Ausbau Eisenbahnachse München-Verona  
**BRENNER BASISTUNNEL**  
Ausführungsprojekt

Potenziamento asse ferroviario Monaco - Verona  
**GALLERIA DI BASE DEL BRENNERO**  
Progetto esecutivo

Sub-Baulos Hauptbauwerke Eisackunterquerung  
Sublotto di costruzione Opere Principali Sottoattraversamento Isarco

Fachbereich 06-Bauwerksplanung	Settore 06 - Progettazione delle opere
Thema Offene Bauweise	Tema Galleria artificiale
Dokumentenart Lageplan	Tipo documento Planimetria
Titel Basistunnel Gleis 1 Aushubphasen - Lageplan 1/2	Titolo Galleria di Base Binario Dispositivo Fasi di lavoro - Planimetria

Auftrags-/Mandatgeber / Committente / Mandatario <b>ISARCO</b>	Auftrags-/Mandatgeber / Committente / Mandatario <b>salini impregilo</b> <b>STRABAG</b>	Bearbeitung des Dokuments / Elaborazione del documento Datum / Data 14.01.2016	D. Gualco
Auftrags-/Mandatgeber / Committente / Mandatario <b>COLLINI</b>	Auftrags-/Mandatgeber / Committente / Mandatario <b>rpa</b> <b>GPingegneria</b> <b>SEMENELLI</b>	Bearbeitet / Elaborato Datum / Data 14.01.2016	G. Sembenelli
Auftrags-/Mandatgeber / Committente / Mandatario <b>SEMENELLI</b>	Auftrags-/Mandatgeber / Committente / Mandatario <b>SEMENELLI</b>	Freigegeben / Autorizzato Datum / Data 14.01.2016	N. Meistro
Gesehen BBT / Visto BBT_RUP		A. Lombardi	
Massstab / Scala		1 : 500	
Projekt- kilometer / Chilometro von / da 54+015 bis / a 56+100	Bau- kilometer / Chilometro von / da xx bis / a xx	Status Document / Stato documento	
Staat Stato	Los Lotto	Einheit Unità	Rev. Rev.
02	H71	AF	002
Fachbereich Settore	Thema Tema	ID Numm. ID Num.	Vertrag Contratto
06	02	131.06	B0115
06	02	131.06	06124
06	02	131.06	3A9
06	02	131.06	00