



KEY MAP

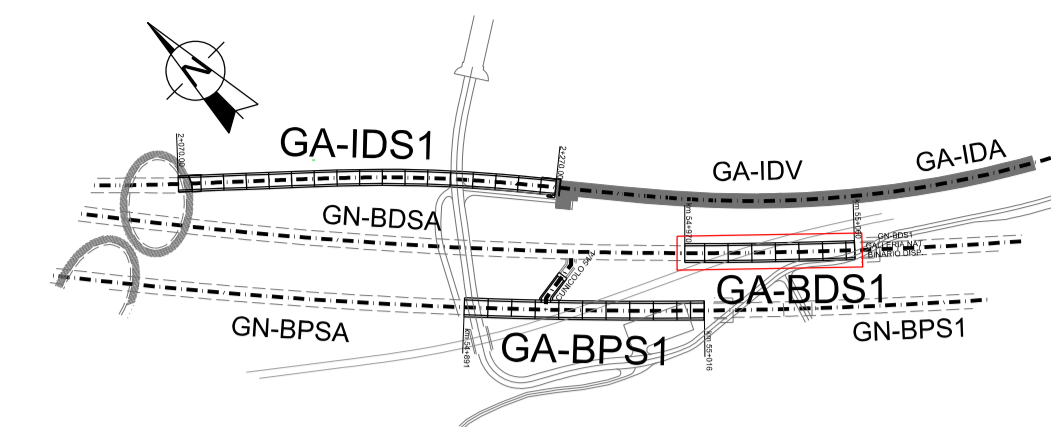


SEZIONE B-B

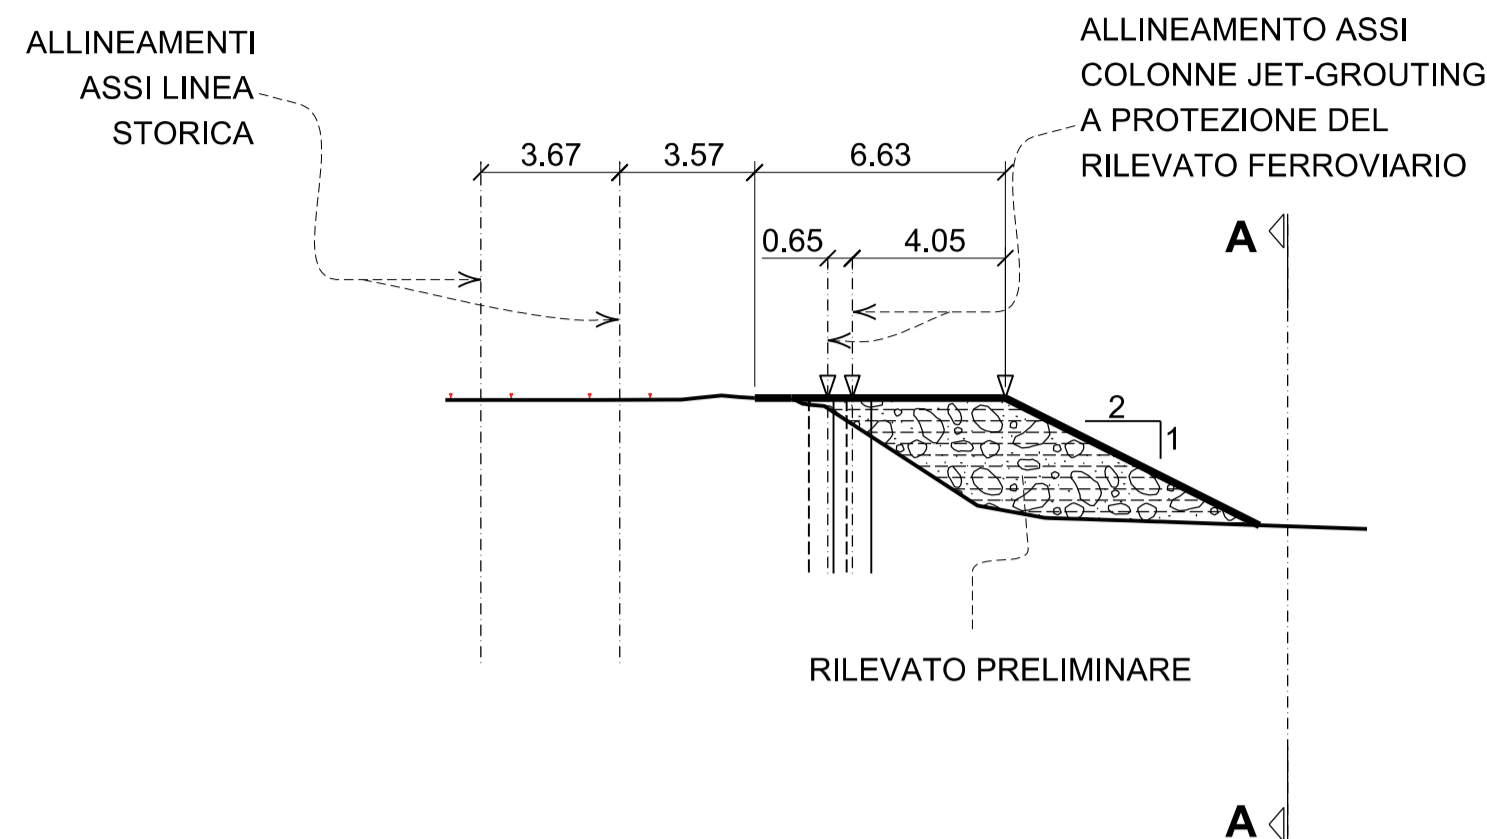


SEQUENZA OPERATIVA A PROTEZIONE DEL RILEVATO FERROVIARIO ESISTENTE:

- 1- REGOLARIZZAZIONE DEL PIANO E RIMOZIONE DEI MANUFATTI EVENTUALI DI INTRALCIO ALLE LAVORAZIONI
- 2- FORMAZIONE DEL RILEVATO TEMPORANEO COME INDICATO NEL DISEGNO (ESEGUITO CON ROCKFILL 150 MM MAX., STESO IN STRATI SPESSORE 30 CM, RULLATO CON 6 PASSATE DI RULLO TIPO DYNAPAC CA25A A TAMBURO LISCIO)
- 3- ESECUZIONE DELLE COLONNE IN JET-GROUTING PER LA PROTEZIONE DEL RILEVATO FERROVIARIO ESISTENTE (VEDI DIS. 02-H71-AF-002-06-02-133.00-B0115-02244-4A9)
- 4- DEMOLIZIONE DEL RILEVATO TEMPORANEO

SEZIONE A - A

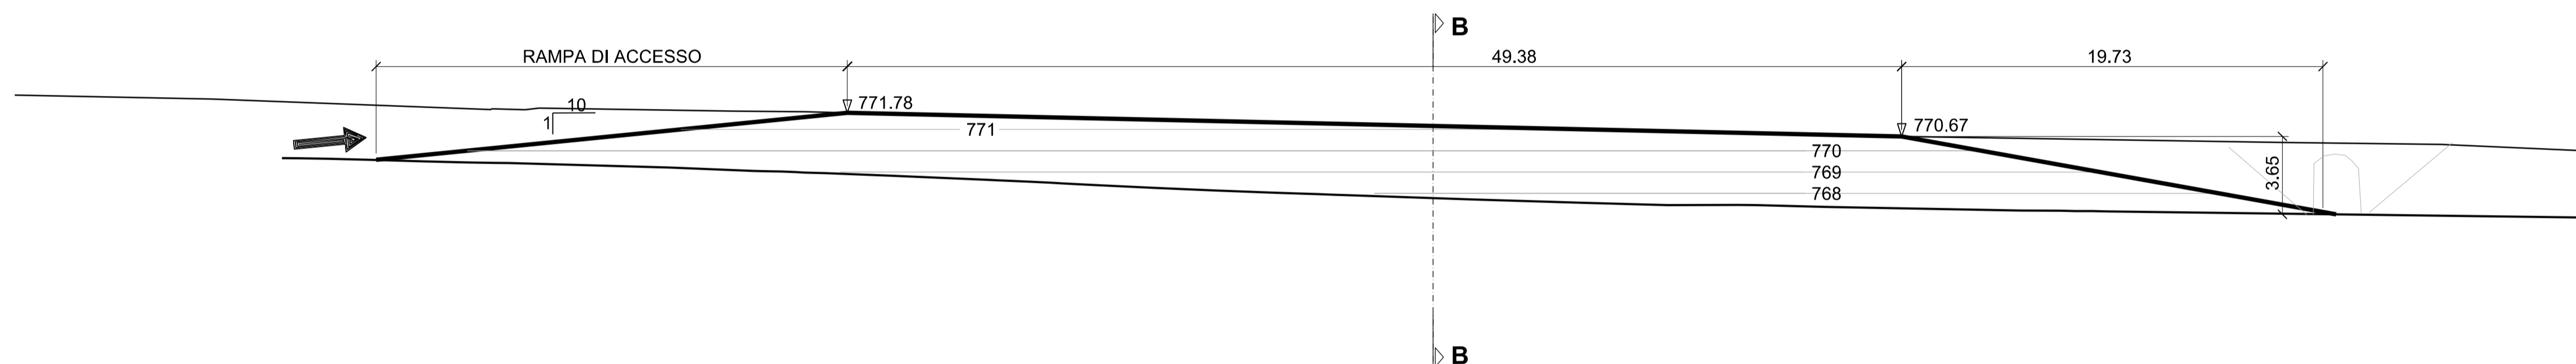

PIANTA

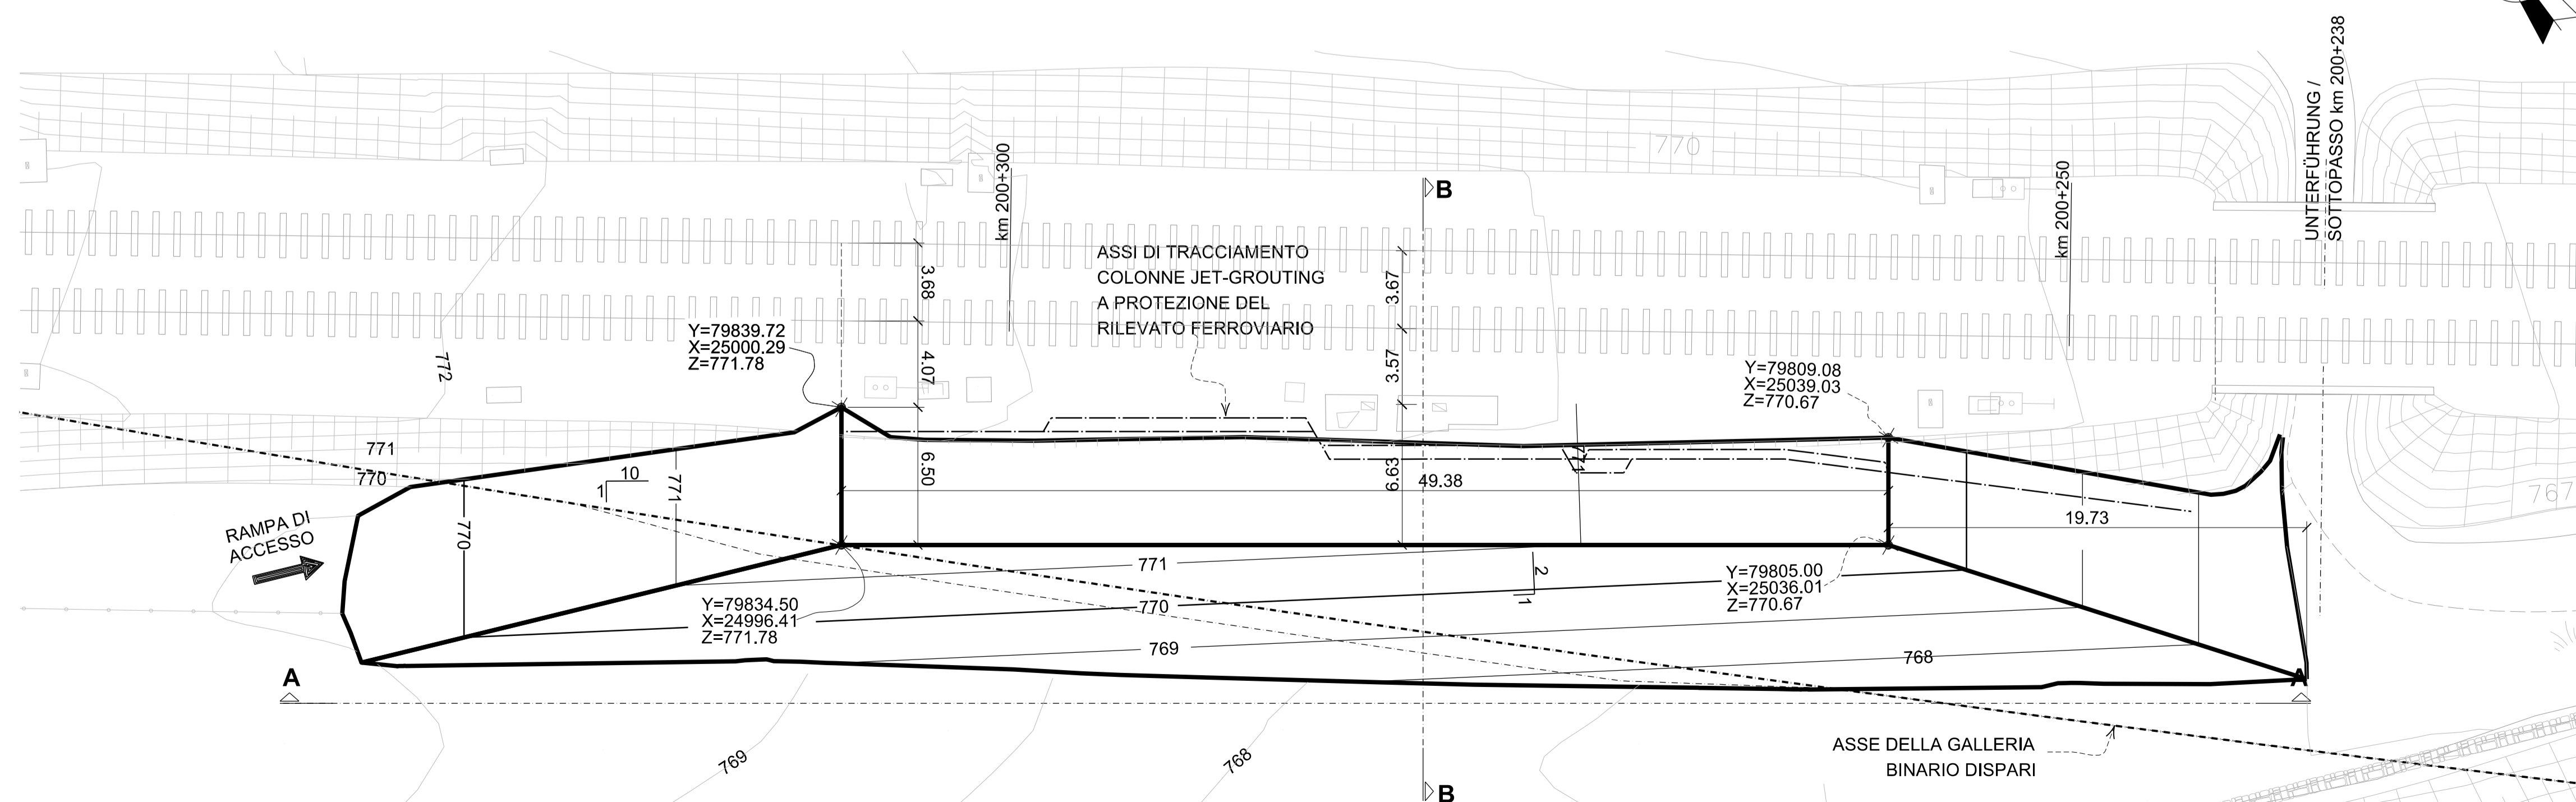


Bearbeitungsstand
Stato di elaborazione

Revisione	Revisione	Änderungen Modifiche	Verantwortlicher Änderung Responsabile modifica	Datum Data
00	Erstversion / Prima Versione		D. Gualco	06.08.2015
01	Anmerkungen BBT / Osservazioni BBT		D. Gualco	16.11.2015
02	Anmerkungen BBT vom 15.12.2015 / Osservazioni BBT del 15.12.2015		D. Gualco	14.01.2016
03				
04				
05				



Mit Beteiligung der Europäischen Union aus dem Haushalt der Trans europäischen Verkehrsnetzes finanziertes Vorhaben
Opera finanziata con la partecipazione dell'Unione Europea attraverso il bilancio delle reti di trasporto trans-europee

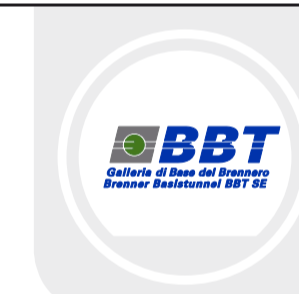

Ausbau Eisenbahnachse München-Verona

BRENNER BASISTUNNEL

Ausführungsprojekt

Potenziamento asse ferroviario Monaco - Verona

GALLERIA DI BASE DEL BRENNERO

Progetto esecutivo

Sub-Baulos Hauptbauwerke Eisackunterquerung
Sublotto di costruzione Opere Principali Sottoattraversamento Isarco

Fachbereich	Settore
06-Bauwerksplanung	06 - Progettazione delle opere
Thema	Tema
Offene Bauweise	Galleria artificiale
Dokumentenart	Tipo documento
Grundriss, Längsprofil und Schnitte	Pianta, profilo e sezioni
Titel	Titolo
Basistunnel Gleis 1	Galleria di Base Binario Dispari
Vorarbeiten - vorläufige Erhebung	Lavorazioni preliminari

Auftrags-/Umfeldbezeichnung / Progetto / Campo di lavoro	Auftraggeber / Mandatario	Bearbeitung des Dokuments / Elaborazione del documento	Datum / Data	Verantwortlicher / Responsabile	
ISARCO	salini impregilo STRABAG	Bearbeitet / Elaborato	14.01.2016	D. Gualco	
COLLINI		Geprüft / Verificato	14.01.2016	G. Sembenelli	
		Freigegeben / Autorizzato	14.01.2016	N. Meister	
		Gesehen BBT / Visto BBT_RUP		A. Lombardi	
		Massstab / Scala	1 : 200		
Projekt- kilometer / Chilometro progetto	von / da bis / a bei / al	54+015 56+100	Bau- kilometer / Chilometro opera	von / da bis / a bei / al	xx xx xx
Staat Stato	Los Lotto	Einheit Unità	Nummer Numero	Fachbereich Settore	Thema Tema
02	H71	AF	002	06	02
				ID Numm. Num. ID	Vertrag Contratto
				132.00	B0115
				02243	4A9
				02	02

