SEZIONI

B-B

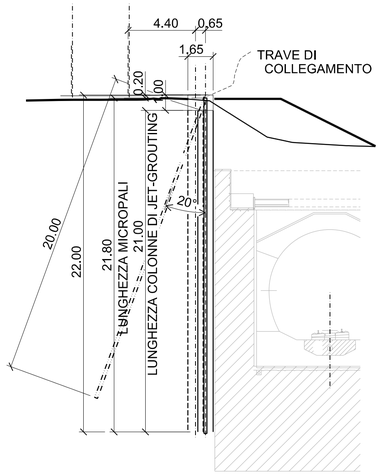

C-C

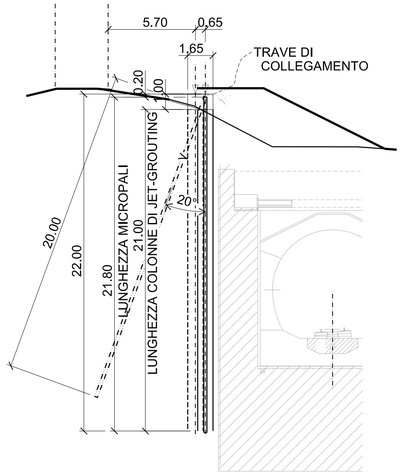

D-D

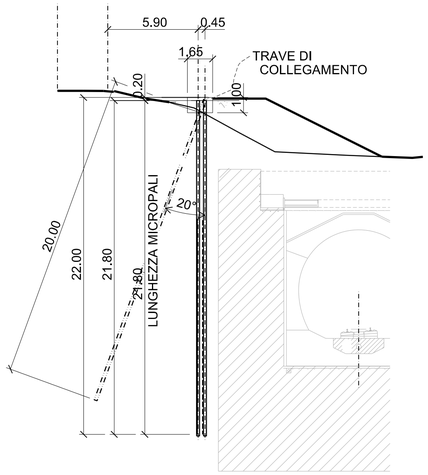

E-E

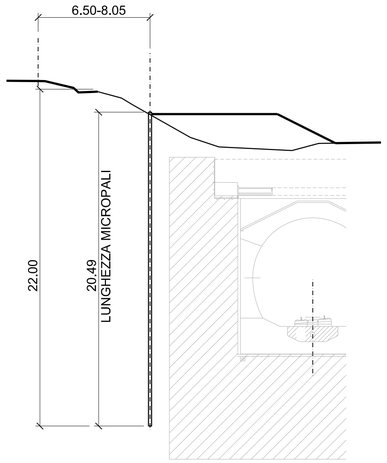

KEY MAP

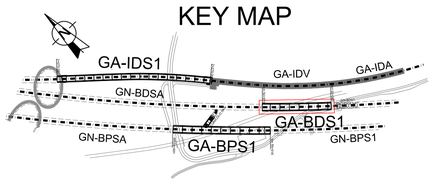

NOTA

PER UBICAZIONE DELLE SEZIONI VEDI DIS.
02-H71-AF-002-06-02-133.01-B0115-02244-4A9

0 4 8 12 16 20 m

TRAVI DI COLLEGAMENTO

0 1 2 3 4 5 m

SUL JET-GROUTING

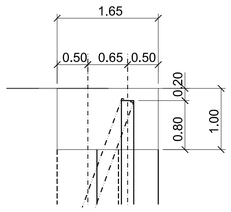

SUI MICROPALI

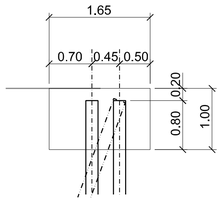

ARMATURA

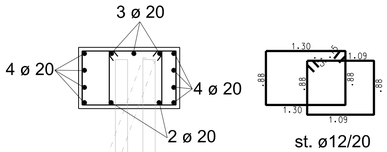

PARATIA DI JET-GROUTING MONOFLUIDO

0 1 2 3 4 5 m

SECONDA FILA DI n°17+17 COLONNE DI JET-GROUTING MONOFLUIDO,
DIAMETRO NOMINALE D=650 mm.SENZA MICROPALO

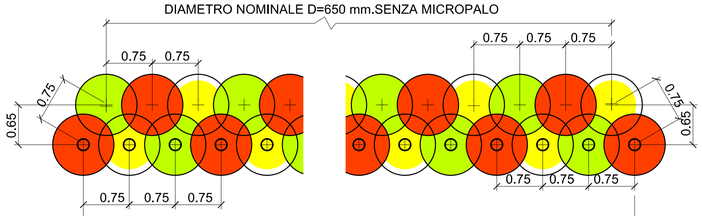

PRIMA FILA DI n°18+1+17 COLONNE DI JET-GROUTING MONOFLUIDO,
DIAMETRO NOMINALE D=650 mm. CON MICROPALO ø168.3mm

SEQUENZA DI ESECUZIONE DELLE COLONNE DI JET-GROUTING

COLONNE DI 1° FASE — COLONNE DI 2° FASE — COLONNE DI CHIUSURA

FASI ESECUTIVE JET-GROUTING:

1. ESECUZIONE DEI TRATTAMENTI COLONNARI IN JET GROUTING SECONDO LE MAGLIE DI PROGETTO CON IL CONTROLLO DELLA VERTICALITÀ DI TUTTI I FORI, COME PRESCRITTO NEI DOCUMENTI TECNICI DI CONTRATTO (DTC).
2. RICOSTRUZIONE TRIDIMENSIONALE DEI TRATTAMENTI IN JET GROUTING (COME DA DTC) PER LA VERIFICA DELLA CORRETTA COMPENETRAZIONE DEI TRATTAMENTI JET GROUTING.
3. ESECUZIONE DI INTERVENTI INTEGRATIVI LADDOVE IL CONTROLLO 3D ABBIA RILEVATO UNA NON CONTINUITÀ TRA I TRATTAMENTI.

NOTA

TEMPO DI ATTESA MINIMO TRA UNA COLONNA
E QUELLA AD ESSA ADIACENTE: 1 giorni

DETTAGLI DEL MICROPALO

SEZIONE — TESTA

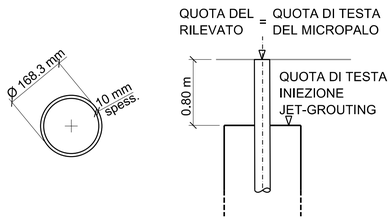

Bearbeitungsstand
Stato di elaborazione

Revision Revisione	Änderungen Modifiche	Verantwortlicher Änderung Responsabile modifica	Datum Data
00	Erstversion / Prima Versione	D. Gualco	14.01.2016
01			
02			
03			
04			
05			

Mit Beteiligung der Europäischen Union aus dem Haushalt der Transeuropäischen Verkehrsnetze finanziertes Vorhaben
Opera finanziata con la partecipazione dell' Unione Europea attraverso il bilancio delle reti di trasporto transeuropee

BBT Galleria di Base del Brennero Brenner Basistunnel BBT SE

Ausbau Eisenbahnachse München-Verona

BRENNER BASISTUNNEL

Ausführungsprojekt

Potenziamento asse ferroviario Monaco - Verona

GALLERIA DI BASE DEL BRENNERO

Progetto esecutivo

Sub-Baulos Hauptbauwerke Eisackunterquerung
Sublotto di costruzione Opere Principali Sottoattraversamento Isarco

Fachbereich	Settore
06-Bauwerksplanung	06 - Progettazione delle opere
Thema	Tema
Offene Bauweise	Galleria artificiale
Dokumentenart	Tipo documento
Grundriss, Längsprofil und detail	Pianta Profilo Dettaglio
Titel	Titolo
Basistunnel Gleis 1 Vorarbeiten - Schutz mit Jet-Grouting	Gallerie di Base Binario Dispari Lavorazioni Preliminari - Paratia di Jet Grouting

Ausführende Unternehmen / Imprese esecutrici:
ISARCO S.r.l.
Beauftragte / Mandataria: salini impregilo
Auftraggeber / Mandanti: STRABAG, COLLINI LAVORI S.p.A.
Auftraggeber / Mandanti: ipa, GPingegneria, CSIL, SEMBENELLI
Bearbeitet / Elaborato: D. Gualco — 14.01.2016
Geprüft / Verificato: G. Sembenelli — 14.01.2016
Freigegeben / Autorizzato: N. Melstro — 14.01.2016
Gesehen BBT / Visto BBT_RUP: A. Lombardi
Bearbeitung des Dokuments / Elaborazione del documento — Datum / Data — Name / Nome
GALLERIA DI BASE DEL BRENNERO - BRENNER BASISTUNNEL BBT SE
Massstab / Scala: 1 : 200, 1 : 50
Projekt-kilometer / Chilometro progetto: von / da 54+015; bis / a 56+100; bei / al
Bau-kilometer / Chilometro opera: von / da xx; bis / a xx; bei / al xx
Status Dokument / Stato documento

Staat Stato	Los Lotto	Einheit Unità	Nummer Numero	Fachbereich Settore	Thema Tema	ID Numm. num. ID	Vertrag Contratto	Nummer Codice	Dok.art Tipo doc.	Rev. Rev.
02	H71	AF	002	06	02	133.02	B0115	06102	4A9	00

0.5 m²