


TRATTAMENTO

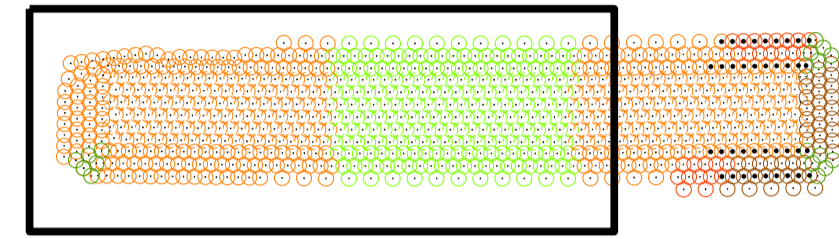



NOTE E RIFERIMENTO DISEGNI

QUESTO DISEGNO STABILISCE LE QUOTE ALTIMETRICHE DELLE COLONNE DI JET-GROUTING.

LE COLONNE EVIDENZIATE IN GRASSETTO SONO QUELLE QUOTATE NEL PROFILO


PER L'ESATTA POSIZIONE PLANIMETRICA DI CIASCUNA COLONNA VEDI DISEGNI
02-H71-AF-002-06-02-136.01-B0115-02249-4B1
02-H71-AF-002-06-02-136.02-B0115-02250-4B1

PER DETTAGLI E SEQUENZA DI ESECUZIONE VEDI DISEGNO
02-H71-AF-002-06-02-111.00-B0115-02231-5B1

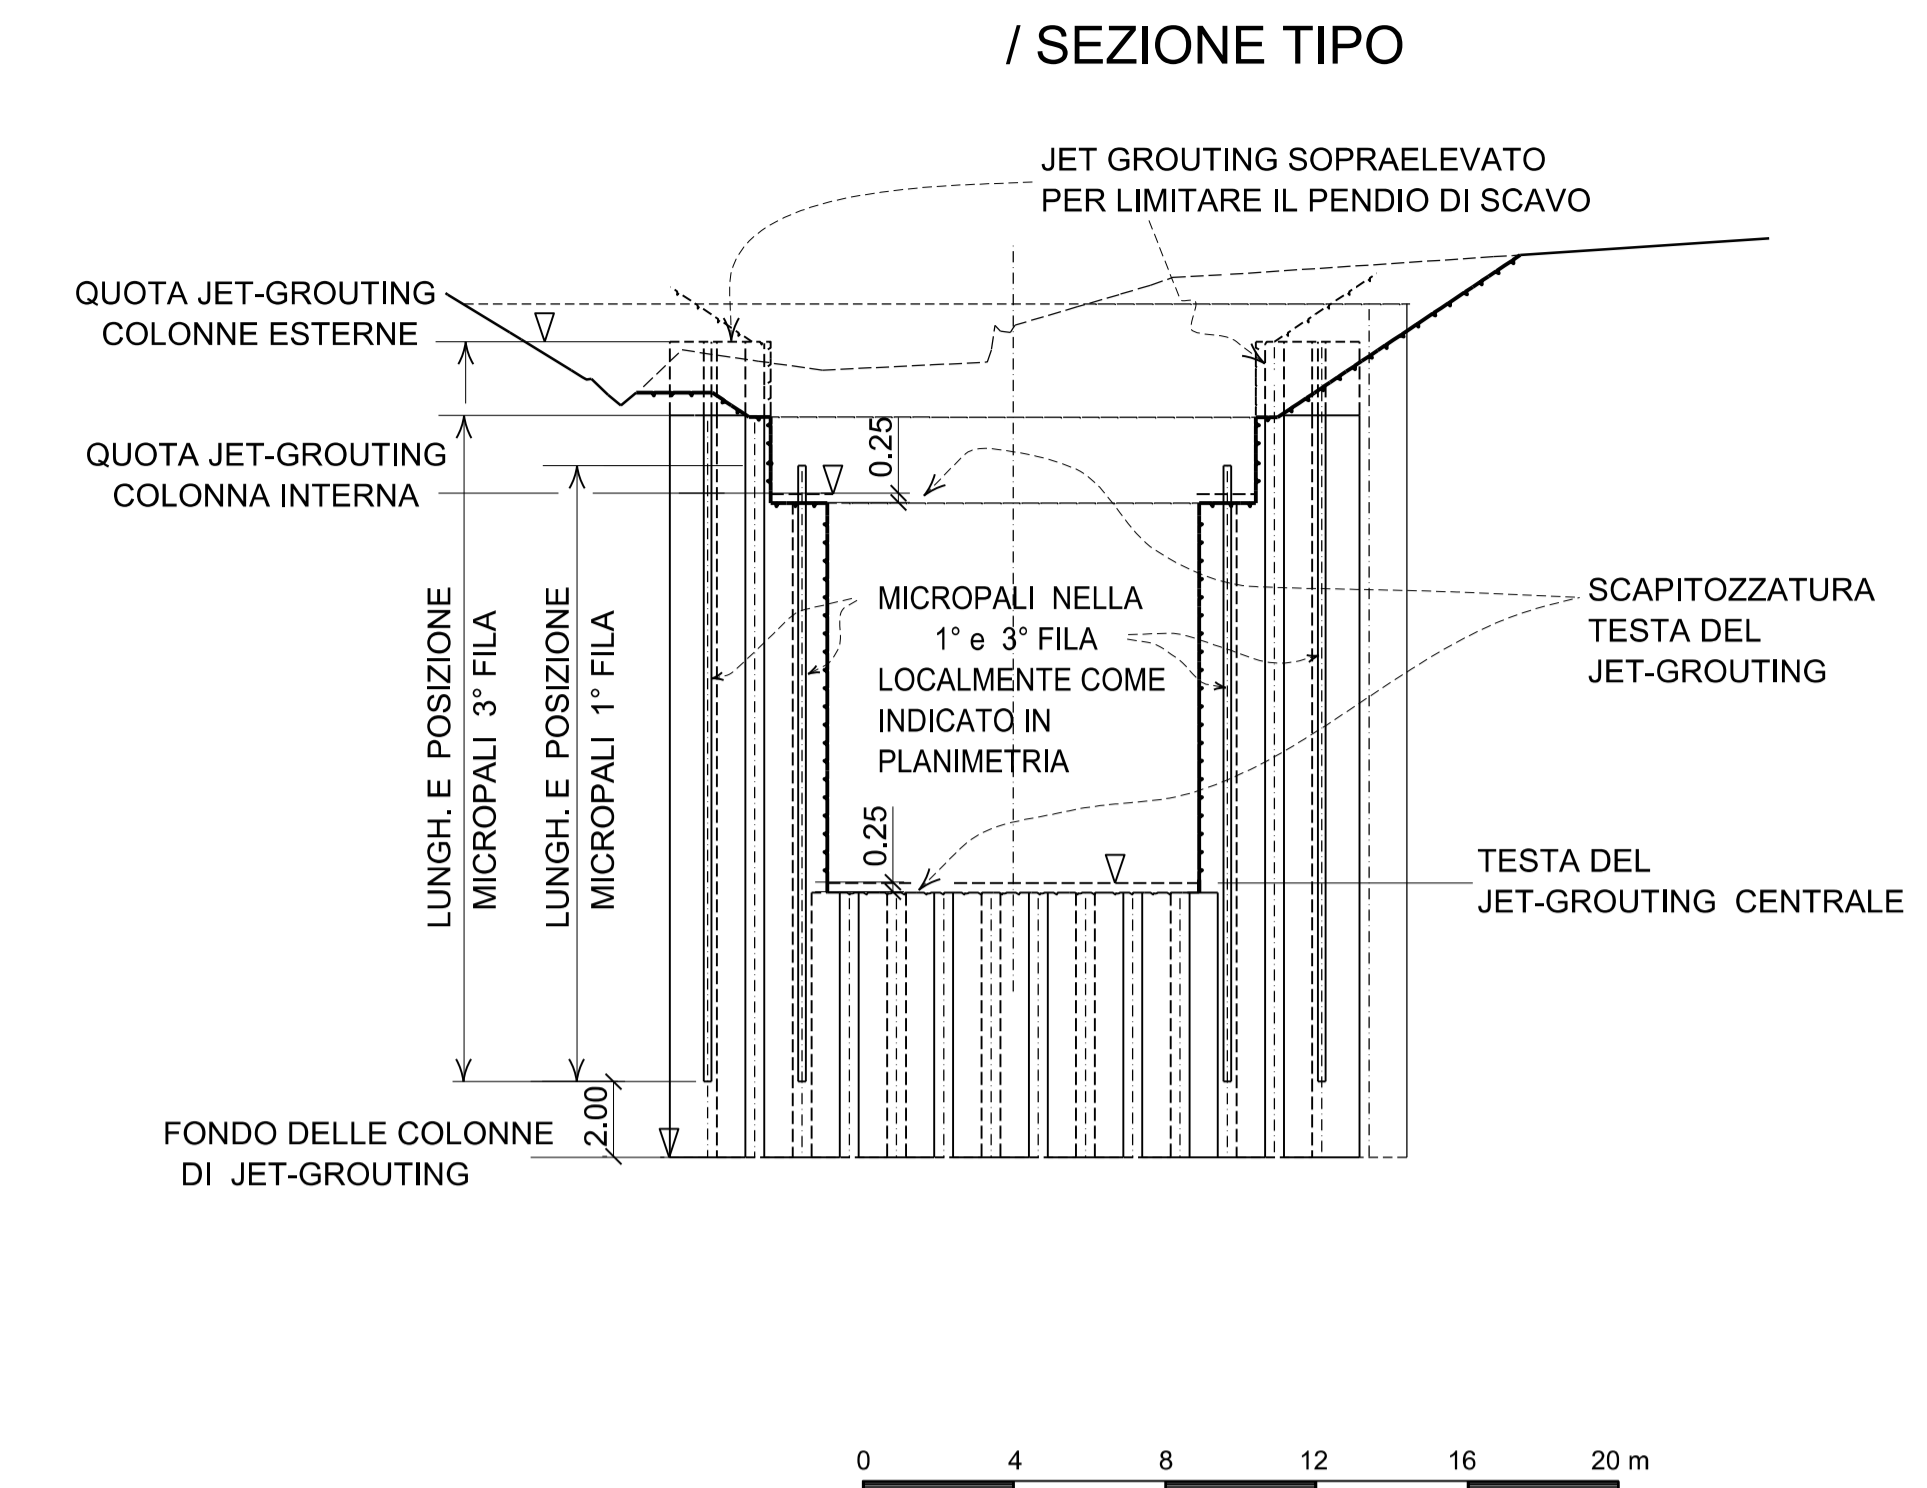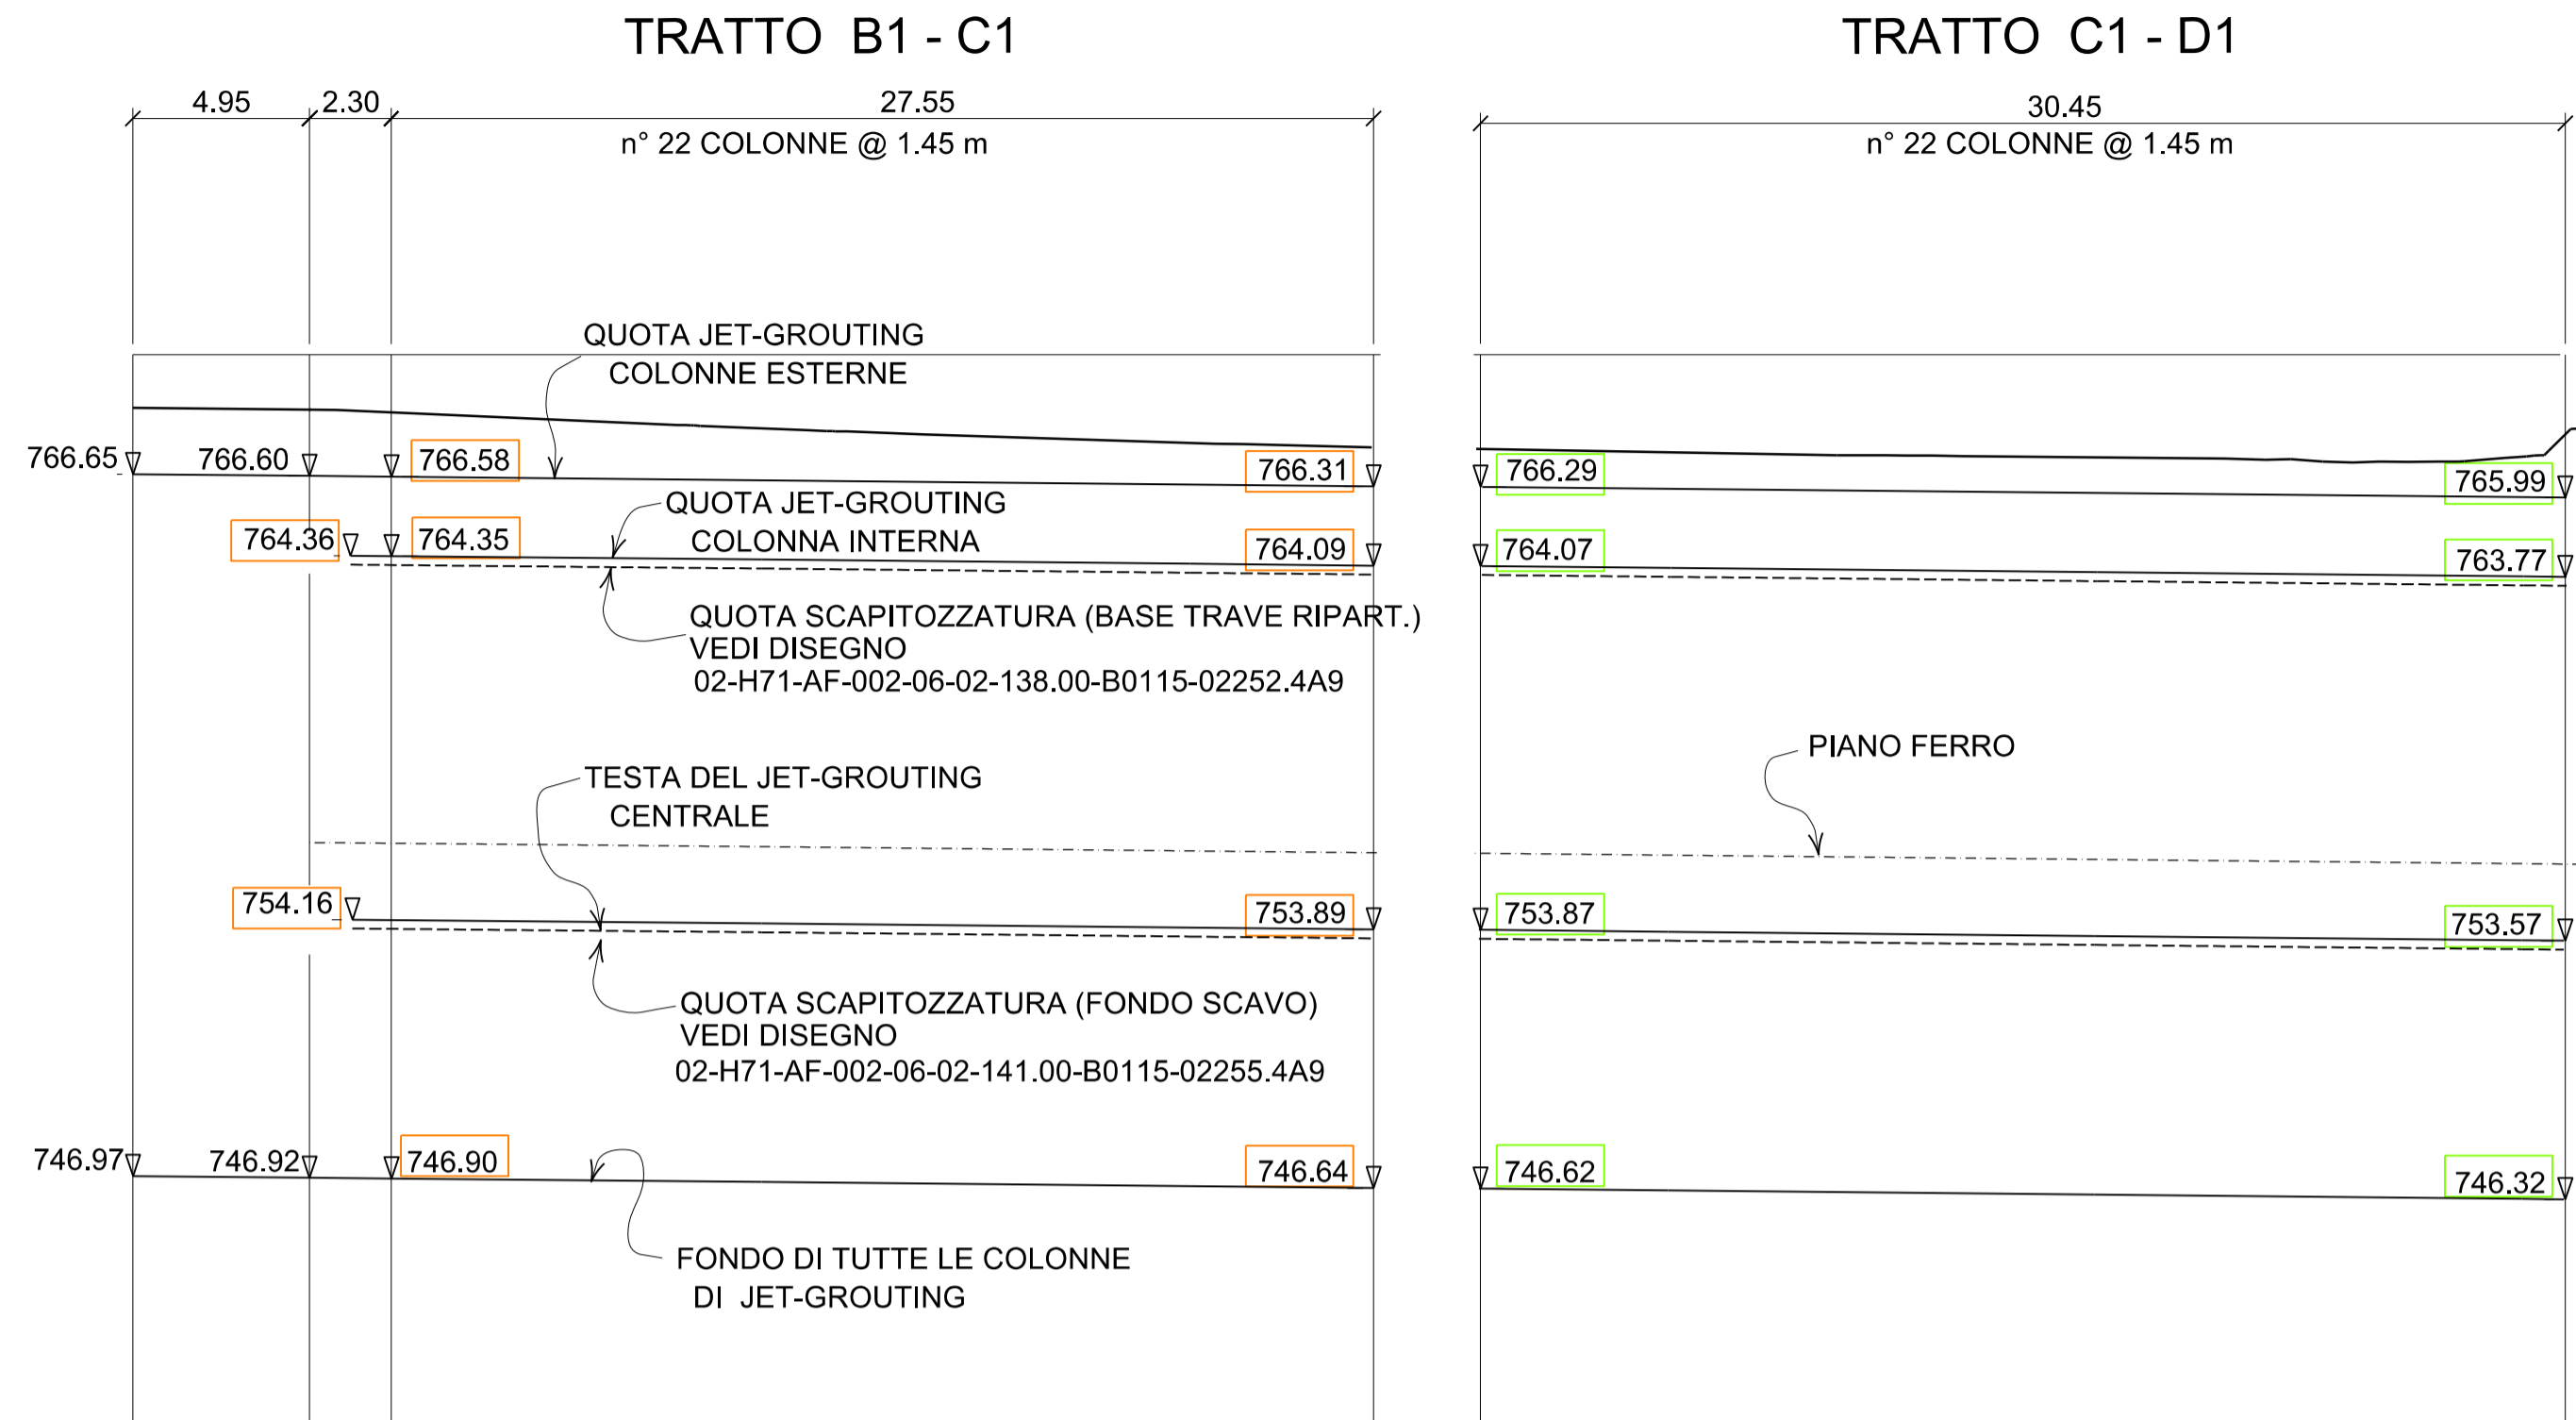

Bearbeitungsstand Stato di elaborazione

Revisione	Andamenti / Modifiche	Verantwortlicher / Responsabile modifica	Datum / Data
00	Erstversion / Prima Versione	D. Gualco	06.08.2015
01	Anmerkungen BBT / Osservazioni BBT	D. Gualco	16.11.2015
02	Anmerkungen BBT vom 15.12.2015 / Osservazioni BBT del 15.12.2015	D. Gualco	14.01.2016
03			
04			
05			

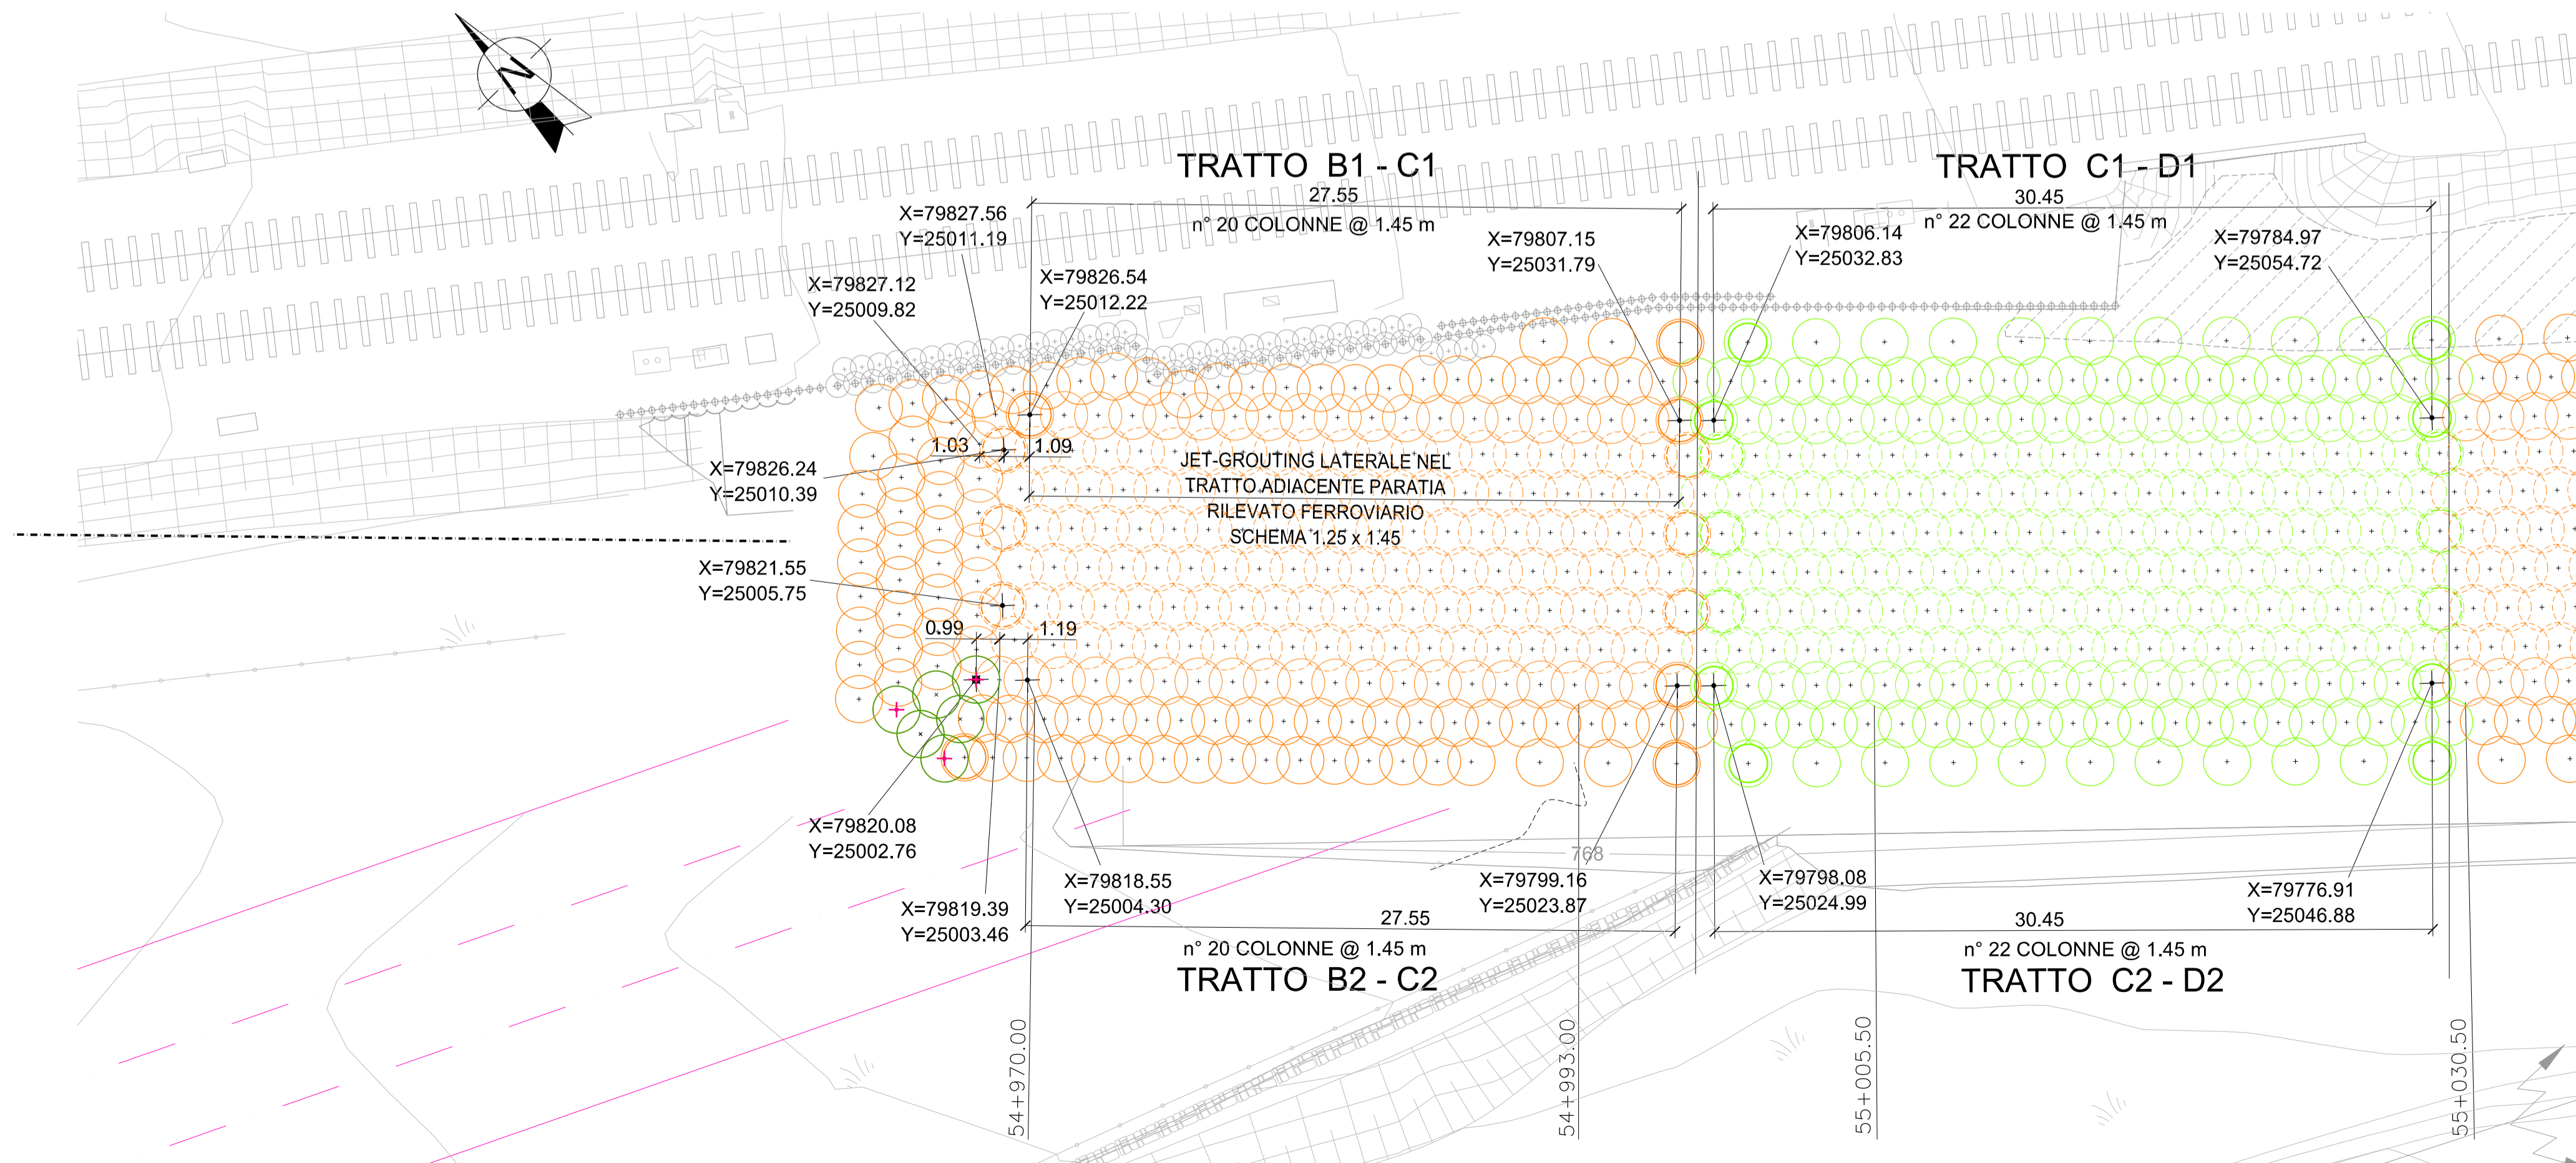

Mit Beteiligung der Europäischen Union aus dem Haushalt der Trans europäischen Verkehrsnetze finanziertes Vorhaben
Opera finanziata con la partecipazione dell'Unione Europea attraverso il bilancio delle reti di trasporto trans-europee

Ausbau Eisenbahnachse München-Verona BRENNER BASISTUNNEL

Ausführungsprojekt

Potenziamento asse ferroviario Monaco - Verona
GALLERIA DI BASE DEL BRENNERO
Progetto esecutivo

Sub-Baulos Hauptbauwerke Eisackunterquerung Sublotto di costruzione Opere Principali Sottoattraversamento Isarco

Fachbereich	06-Bauwerksplanung	Settore	06 - Progettazione delle opere
Thema	Offene Bauweise	Thema	Galleria artificiale
Dokumentenart	Grundriss, Profil und Schnitt	Typo documento	Pianta, profilo e sezione
Titel	Basistunnel Gleis 1 Jet-Grout-Verfahren - Phase I-b - 1/2	Titolo	Galleria Binario Dispari Tratt.Jet-Grouting - Quote Altimetriche

Auftragsgeber / Mandatario	ISARCO	Auftragsgeber / Mandatario	COLLINI
Bearbeitet / Elaborato	14.01.2016	D. Gualco	
Geprüft / Verificato	14.01.2016	G. Sembene	
Freigegeben / Autorizzato	14.01.2016	N. Melstro	
Gesehen BBT / Visto BBT_RUP		A. Lombardi	
Massstab / Scala	1:200		

Projekt-kilometer / Chilometro progetto	von / da 54+015 bis / a 56+100	Bau-kilometer / Chilometro opera	von / da xx bis / a xx	Status Dokument / Stato documento
Staat	Italien	Einheit / Unità	Metri	Vertrag / Contratto
Staat	Italien	Einheit / Unità	Metri	Vertrag / Contratto