
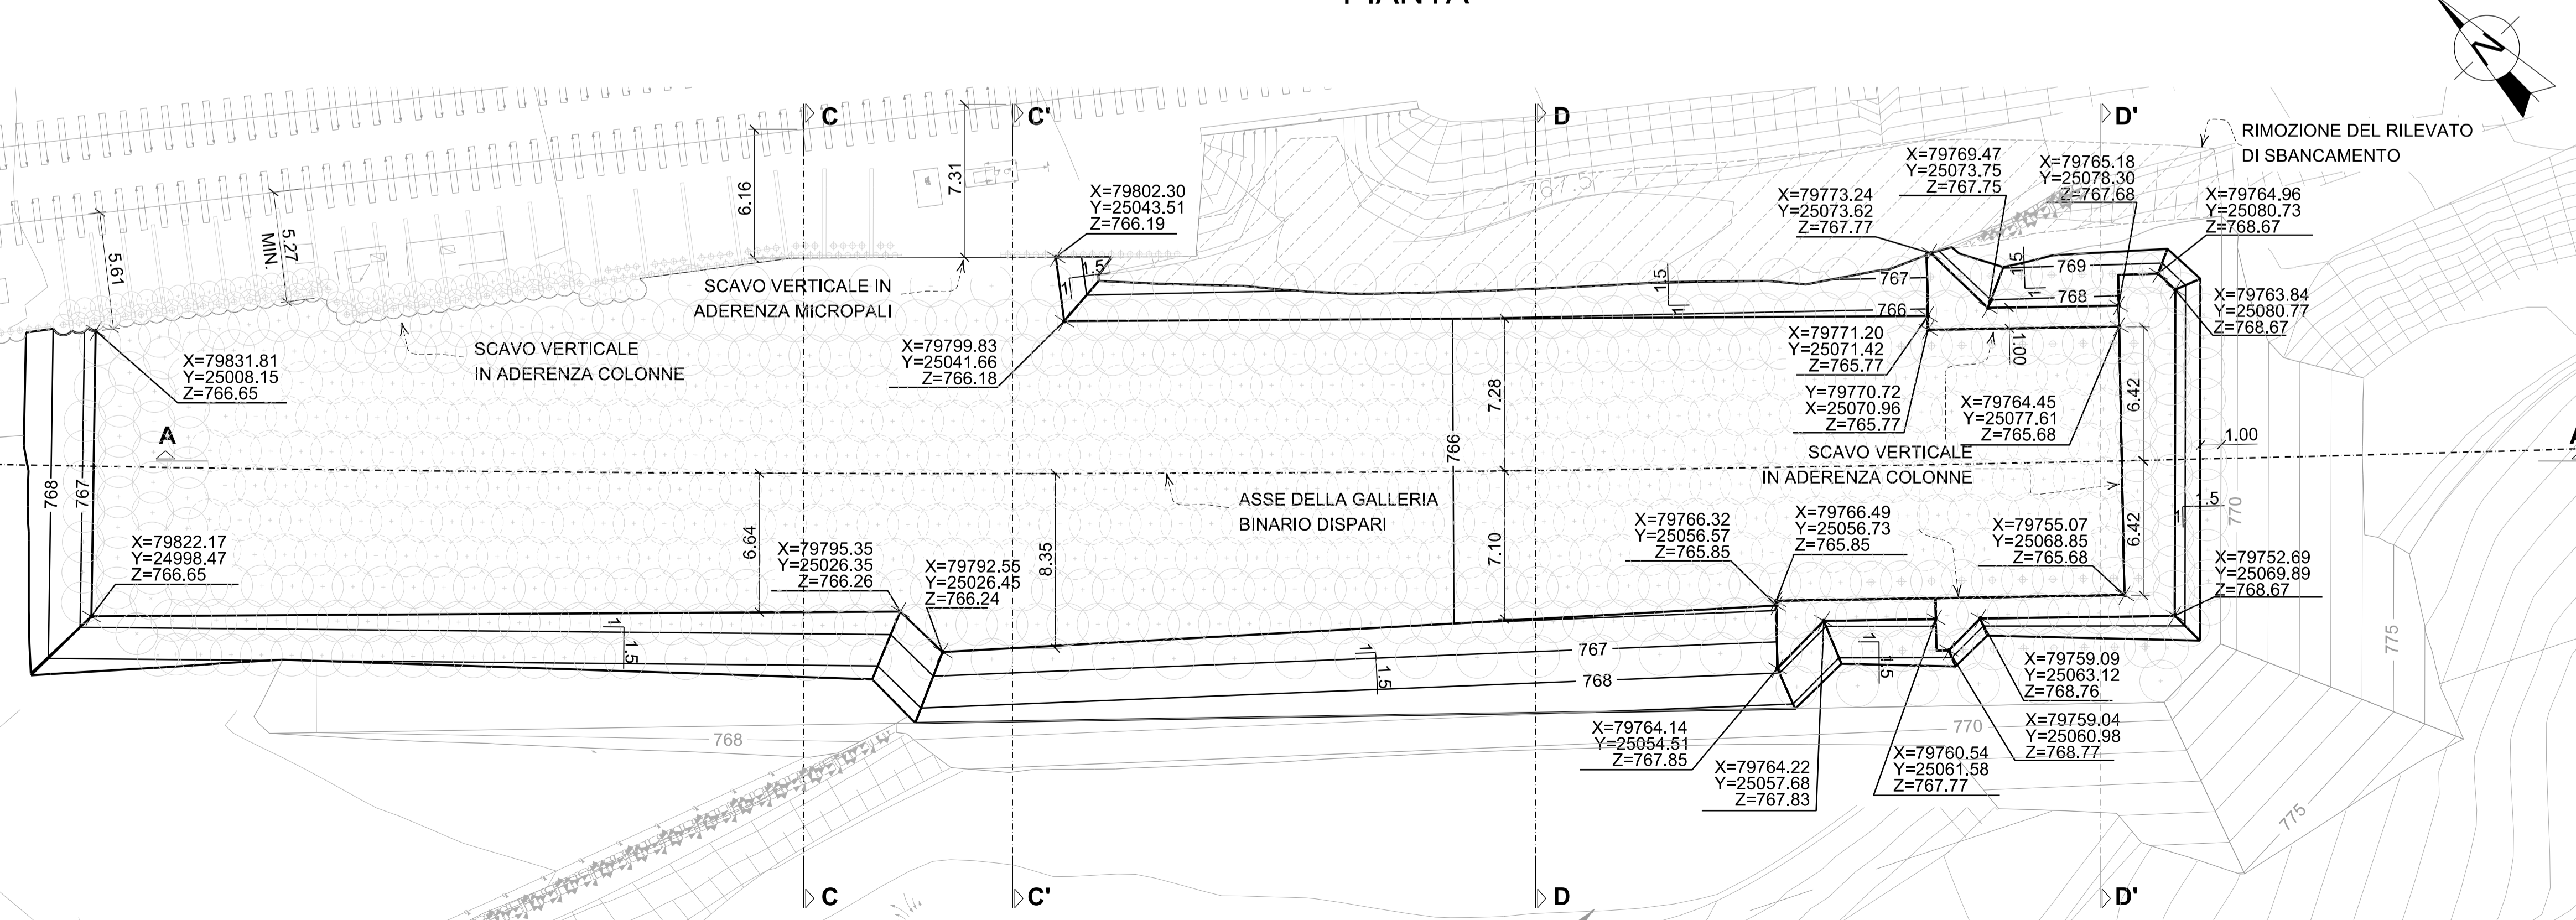


NOTA

I TIRANTI DEVONO ESSERE INSTALLATI PRIMA DELLA FASE SUCCESSIVA DI SCAVO.
(PER DETTAGLI VEDI DIS. 02-H71-AF-002-06-02-144.00-B0115-02258-5Z0)

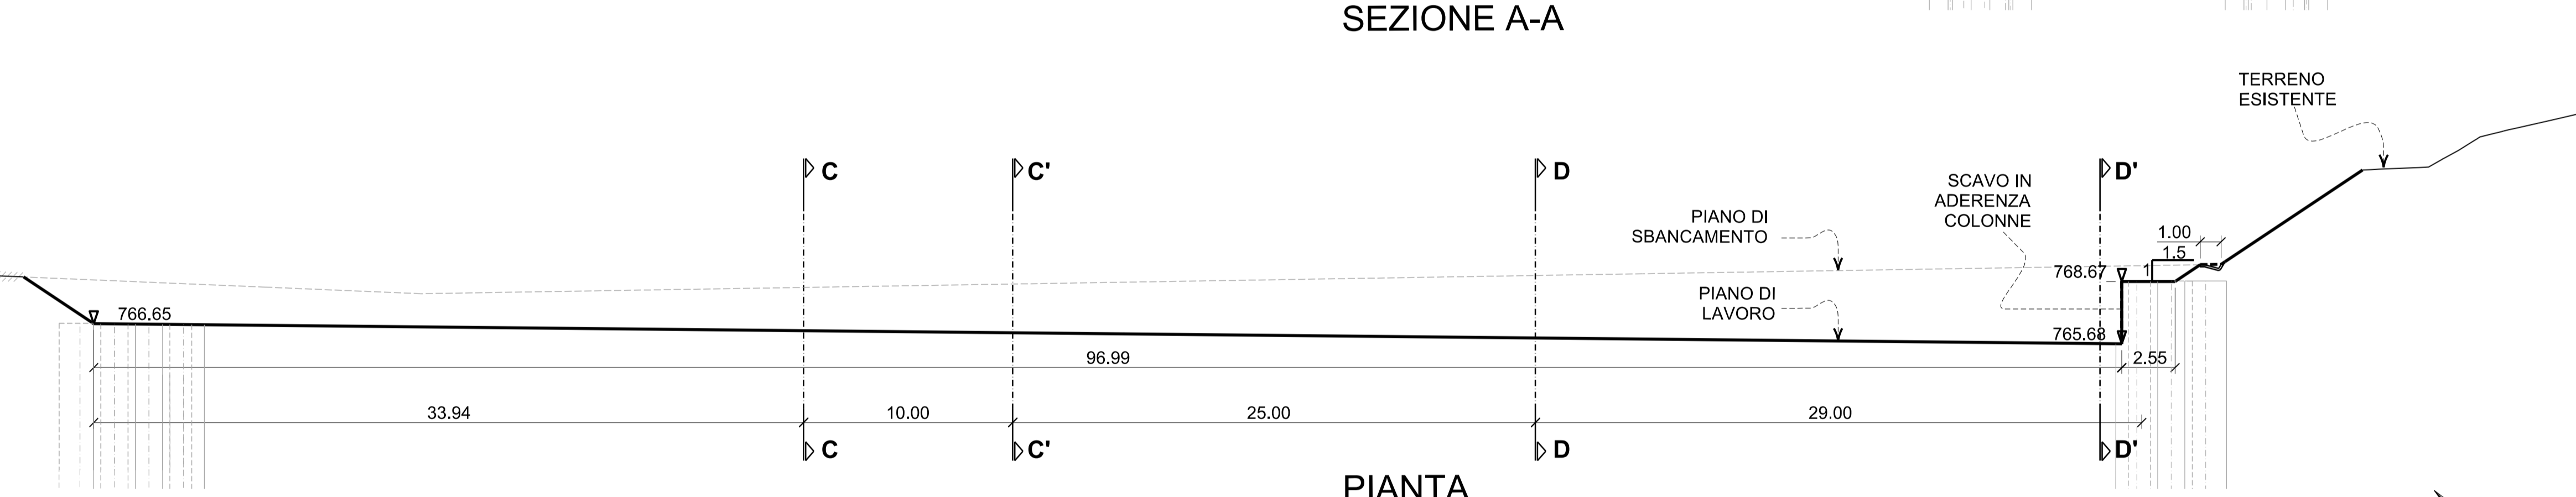

Bearbeitungsstand

Stato di elaborazione

Revision	Änderungen	Verantwortlicher	Datum
Revisione	Modifiche	Responsabile modifica	Data
00	Elaborazione / Prima Versione	D. Gualco	06.08.2015
01	Anmerkungen BBT / Osservazioni BBT	D. Gualco	16.11.2015
02	Anmerkungen BBT vom 15.12.2015 / Osservazioni BBT del 15.12.2015	D. Gualco	14.01.2016
03			
04			
05			

Mit Beteiligung der Europäischen Union aus dem Haushalt der Trans europäischen Verkehrsnetze finanziertes Vorhaben
Opera finanziata con la partecipazione dell'Unione Europea attraverso il bilancio delle reti di trasporto trans-europee

Ausbau Eisenbahnachse München-Verona

BRENNER BASISTUNNEL

Ausführungsprojekt

Potenziamento asse ferroviario Monaco - Verona

GALLERIA DI BASE DEL BRENNERO

Progetto esecutivo

Sub-Baulos Hauptbauwerke Eisackunterquerung

Sublotto di costruzione Opere Principali Sottoattraversamento Isarco

Fachbereich	Settore
06-Bauwerksplanung	06 - Progettazione delle opere
Thema	Tema
Offene Bauweise	Galleria artificiale
Dokumentenart	Tipo documento
Grundriss, Profil und Schnitte	Pianta, profilo e sezioni
Titel	Titolo
Basistunnel Gleis 1	Galleria di Base Binario Disparto
Aushub Arbeitsfläche - Phase I-c	Scavo del piano di lavoro

Auftrags-/Umfeldnummer / Perimetro	Bearbeiter / Mandatario	Ausgeber / Mandatario	Bearbeitung des Dokuments / Elaborazione del documento	Datum / Data	Verantwortlicher / Responsabile
ISARCO	salini	STRABAG	Bearbeitet / Elaborato	14.01.2016	D. Gualco
COLLINI	impregilo		Geprüft / Verificato	14.01.2016	G. Sembenelli
			Freigegeben / Autorizzato	14.01.2016	N. Meistro
			Gesehen BBT / Visto BBT_RUP		A. Lombardi

Projekt-kilometer / Chilometro progetto	von / da	54+015 bis / a	Bau-kilometer / Chilometro opera	von / da	xx bis / a	Status Dokument / Stato documento
02	H71	AF	002	06	02	137.00 B0115 02251 4A9 02