



SEZIONE TIPO

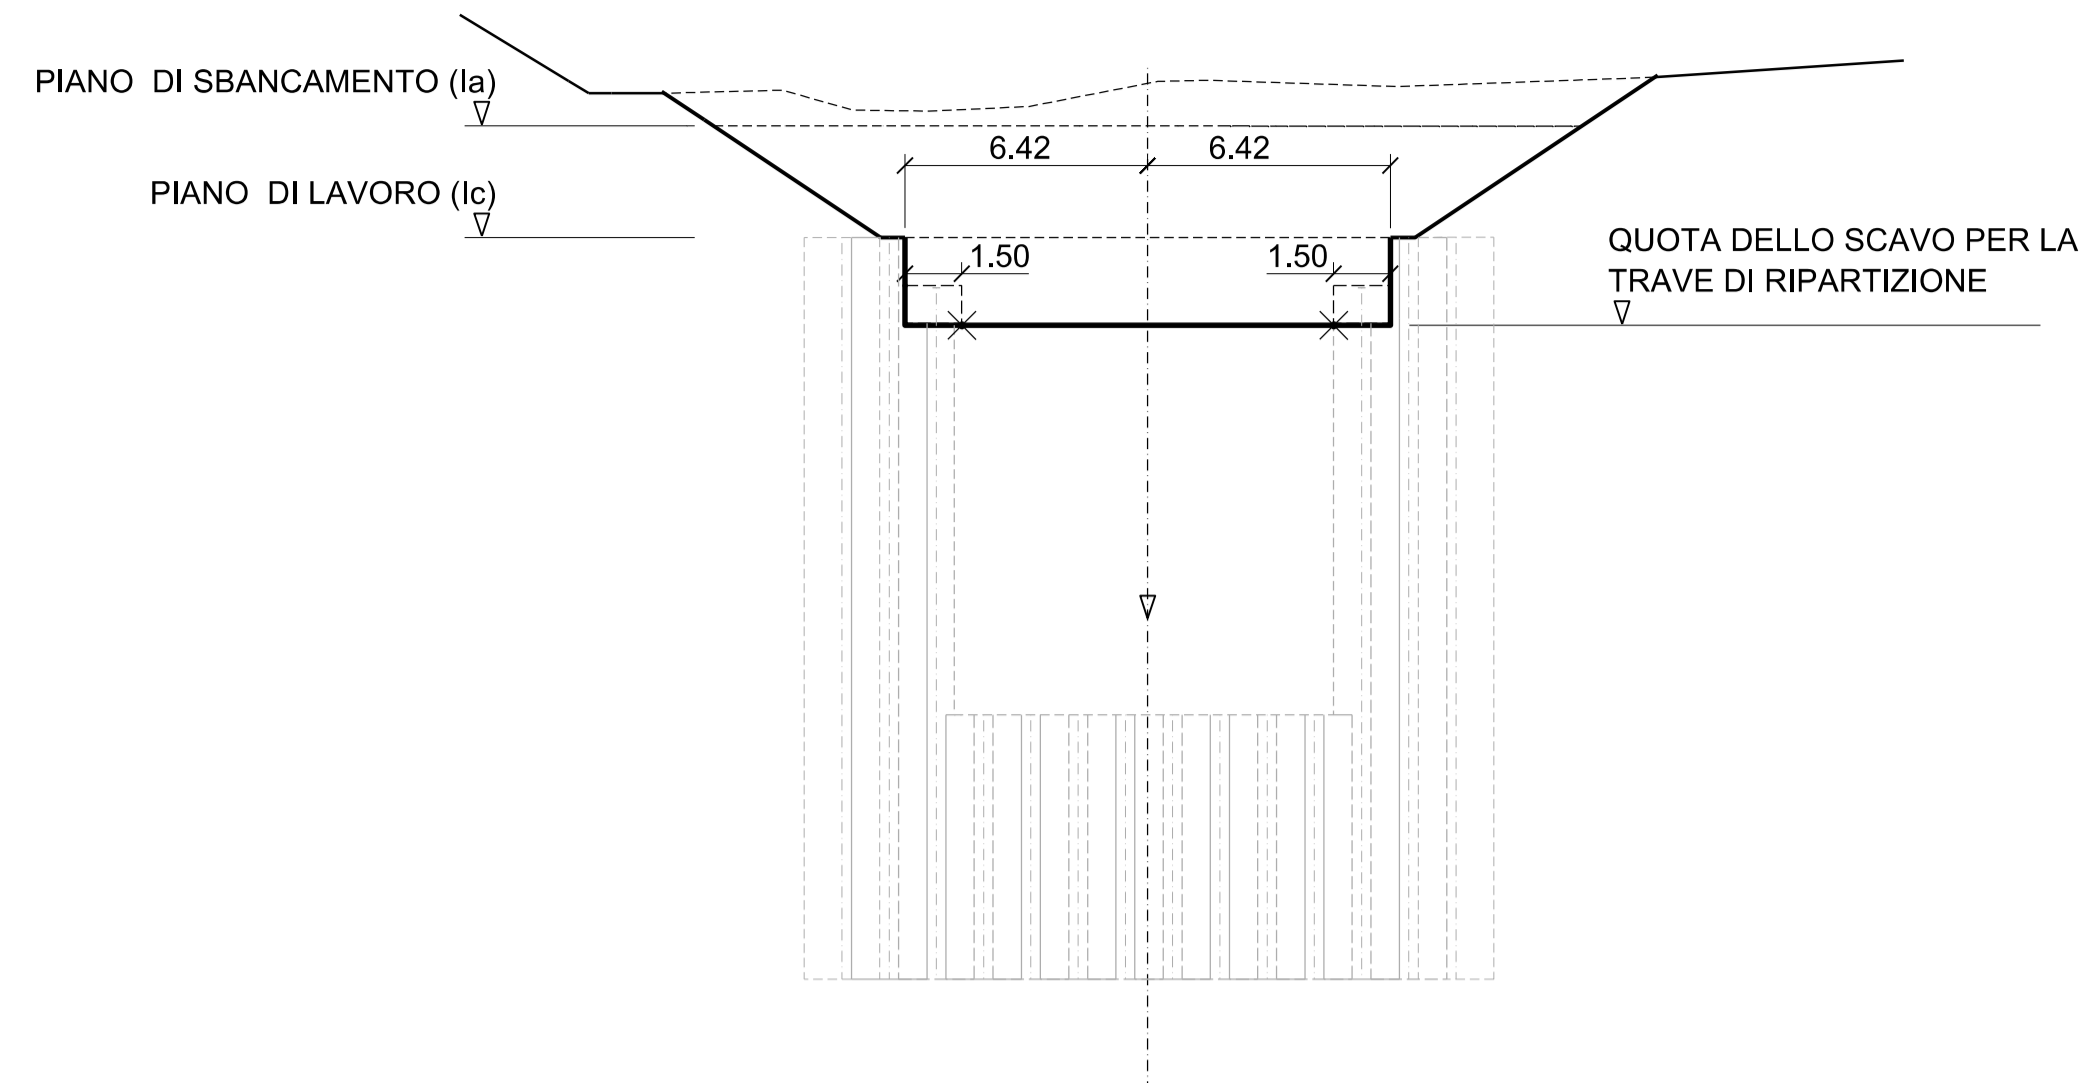


KEY MAP

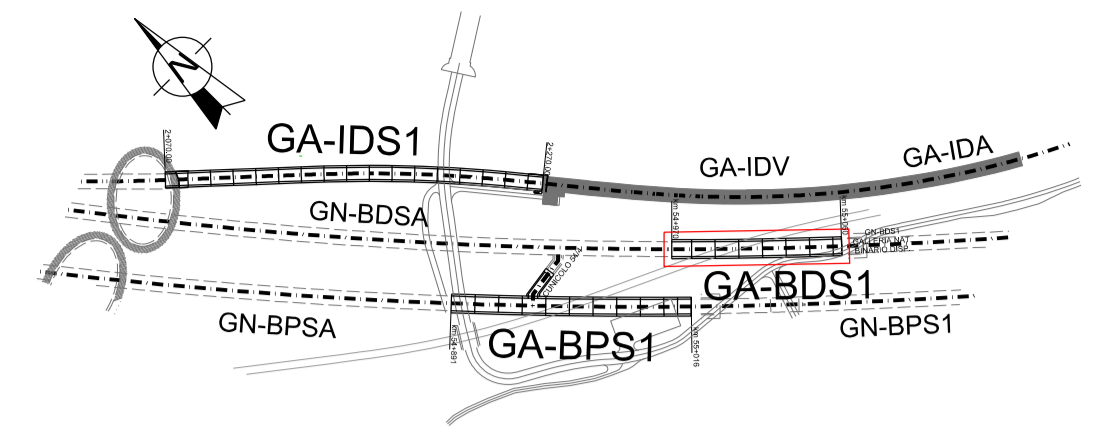


NOTA

PER LE SEZIONI RAPPRESENTATIVE VEDI DIS.
 02-H71-AF-002-06-02-201.01-B0115-02311-3B1
 02-H71-AF-002-06-02-201.02-B0115-02312-3B1
 02-H71-AF-002-06-02-201.03-B0115-02313-3B1

SEZIONE A-A

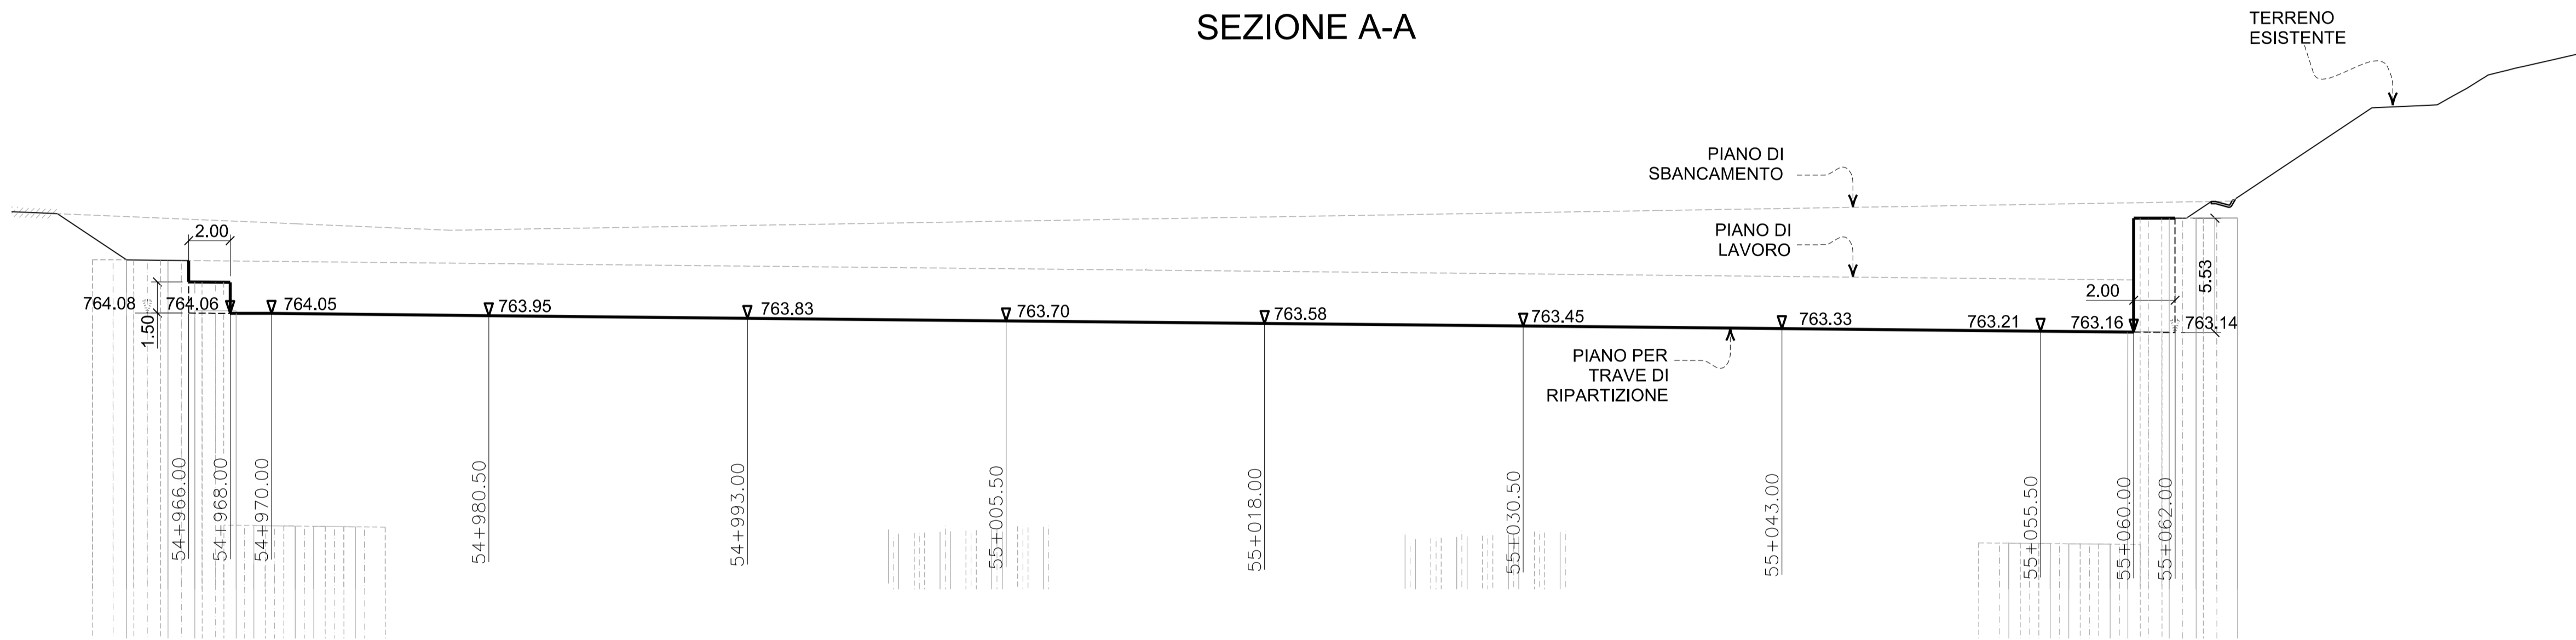

PIANTA

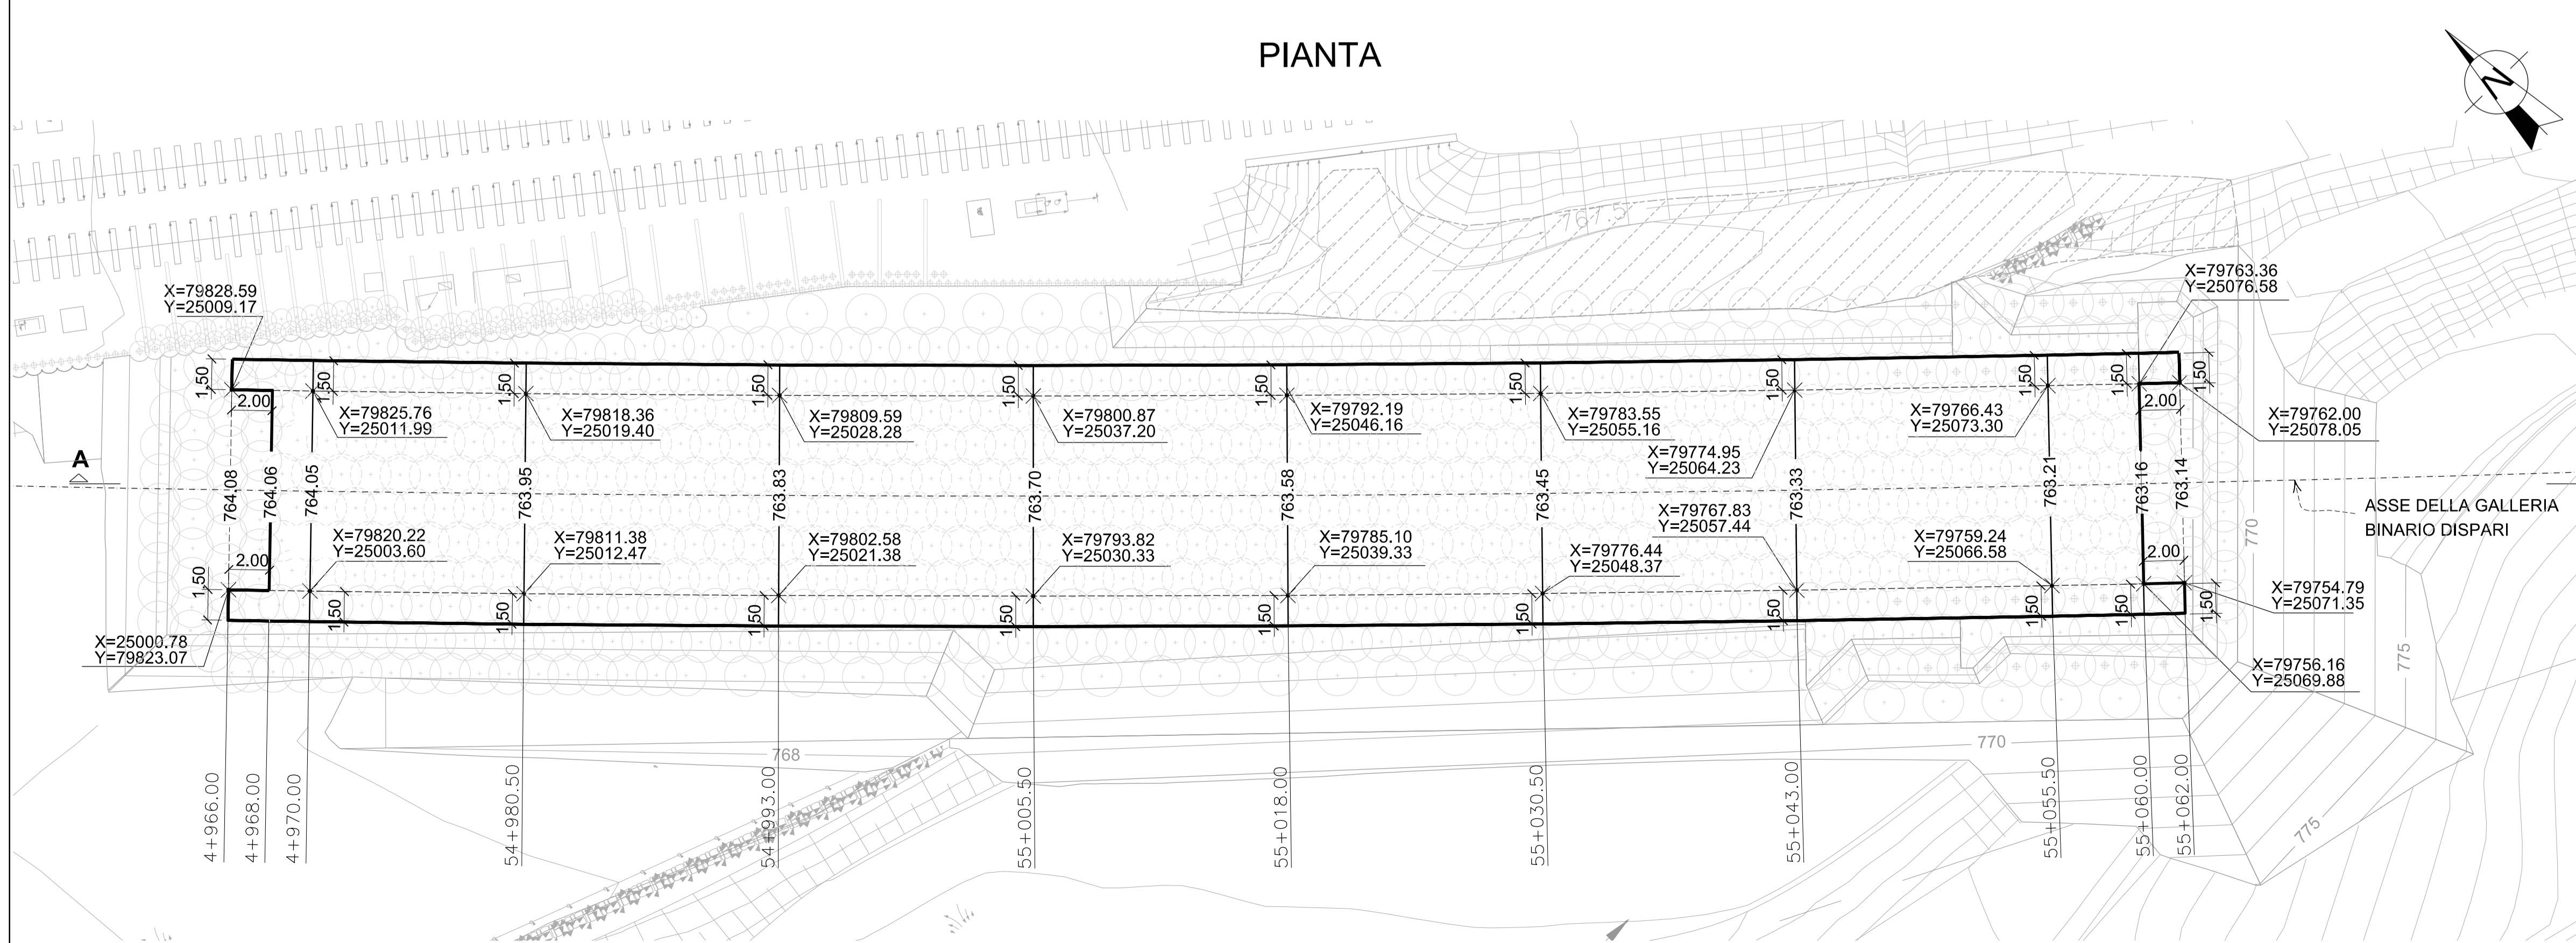

Bearbeitungsstand Stato di elaborazione

Revision	Änderungen / Modifiche	Verantwortlicher / Responsabile modifica	Datum / Data
00	Erstversion / Prima Versione	D. Gualco	06.08.2015
01	Anmerkungen BBT / Osservazioni BBT	D. Gualco	16.11.2015
02	Anmerkungen BBT vom 15.12.2015 / Osservazioni BBT del 15.12.2015	D. Gualco	14.01.2016
03			
04			
05			



Mit Beteiligung der Europäischen Union aus dem Haushalt der Trans europäischen Verkehrsnetzes finanziertes Vorhaben
 Opera finanziata con la partecipazione dell'Unione Europea attraverso il bilancio delle reti di trasporto trans-europee



Ausbau Eisenbahnachse München-Verona
BRENNER BASISTUNNEL
 Ausführungsprojekt

Potenziamento asse ferroviario Monaco - Verona
GALLERIA DI BASE DEL BRENNERO
 Progetto esecutivo

Sub-Baulos Hauptbauwerke Eisackunterquerung Sublotto di costruzione Opere Principali Sottoattraversamento Isarco

Fachbereich 06-Bauwerksplanung	Sektor 06 - Progettazione delle opere
Thema Offene Bauweise	Thema Galleria artificiale
Dokumentenart Grundriss, Längsprofil und Schnitt	Tipo documento Pianta, profilo e sezioni
Titel Basistunnel Gleis 1 XXXXXXXXXX	Titolo Galleria di Base Binario Dispari XXXXXXXXXX

Auftragsgeber / Committente ISARCO	Bearbeiter / Elaboratore COLLINI	Bearbeitung des Dokuments / Elaborazione del documento 14.01.2016	Datum / Data 14.01.2016	Verantwortlicher / Responsabile D. Gualco
Auftraggeber / Mandatario impregilo	Ausführer / Esecutore STRABAG	Bearbeitet / Elaborato 14.01.2016	Datum / Data 14.01.2016	Verantwortlicher / Responsabile G. Sembenelli
Auftraggeber / Mandatario rpa	Ausführer / Esecutore GPingegneria	Geprüft / Verificato 14.01.2016	Datum / Data 14.01.2016	Verantwortlicher / Responsabile N. Meistro
Auftraggeber / Mandatario AND BORGES	Ausführer / Esecutore SEMENELLI	Freigegeben / Autorizzato 14.01.2016	Datum / Data 14.01.2016	Verantwortlicher / Responsabile A. Lombardi
GALLERIA DI BASE DEL BRENNERO - BRENNER BASISTUNNEL BBT SE		Gesehen BBT / Visto BBT_RUP		A. Lombardi
Massstab / Scala		1 : 200		
Projekt- / Kilometer / Chilometro von / da bis / a bei / al	54+015 54+100	Bau- / Kilometer / Chilometro von / da bis / a bei / al	xx xx xx	Status Dokument / Stato documento
Staat / Stato	Los / Lotto	Einheit / Unità	Nummer / Numero	Fachbereich / Settore
02	H71	AF	002	06
ID Numm. / Num. ID	138.00	Vertrag / Contratto	Nummer / Numero	Dok. art. / Tipo doc.
B0115	02252	4A9	02	02