


**STEP 1-2-3**

FASE I a-b-c

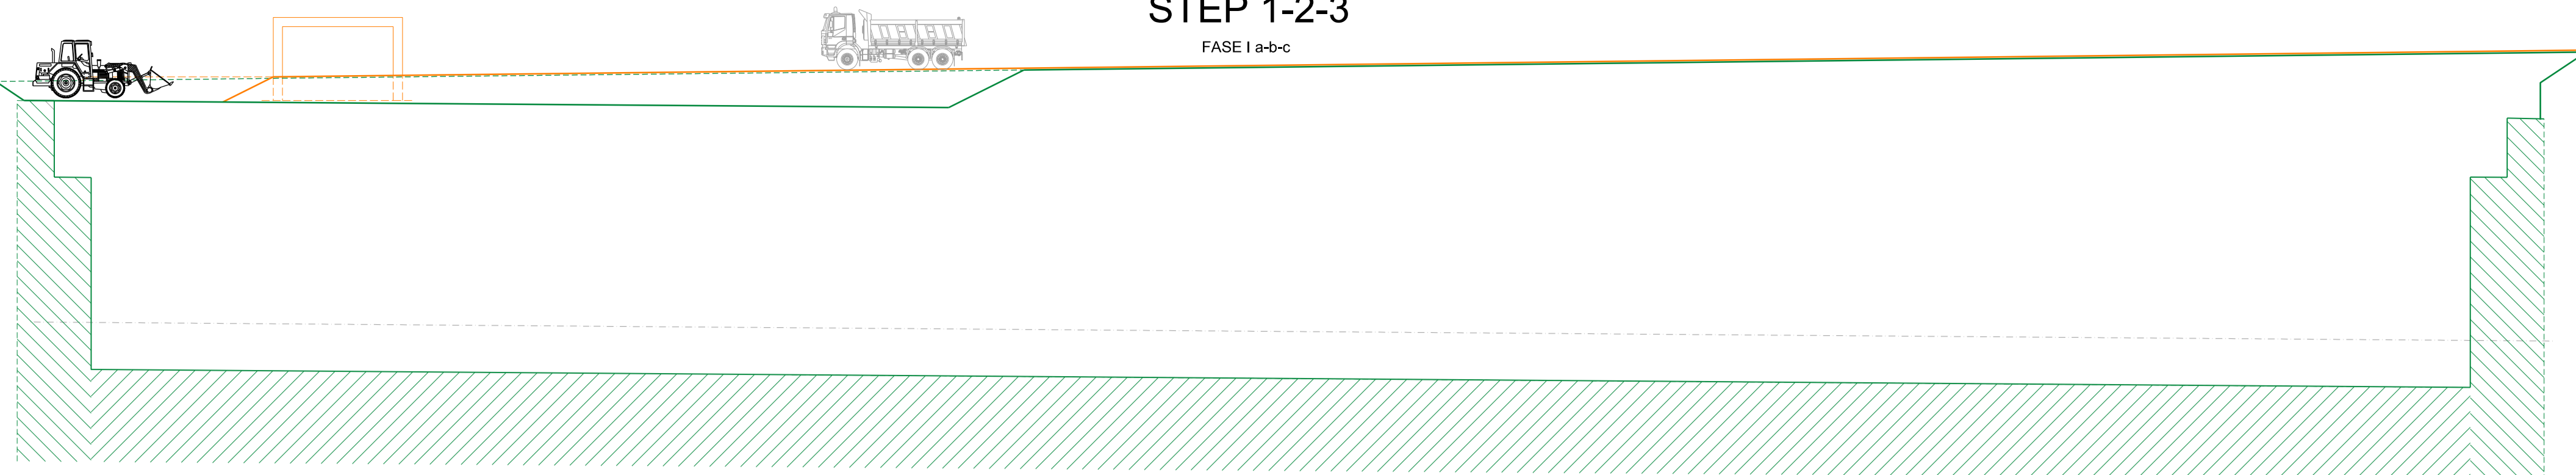


**STEP 4**

FASE I c / FASE II a-b




**STEP 5**

FASE II a-b / FASE III a-b-c

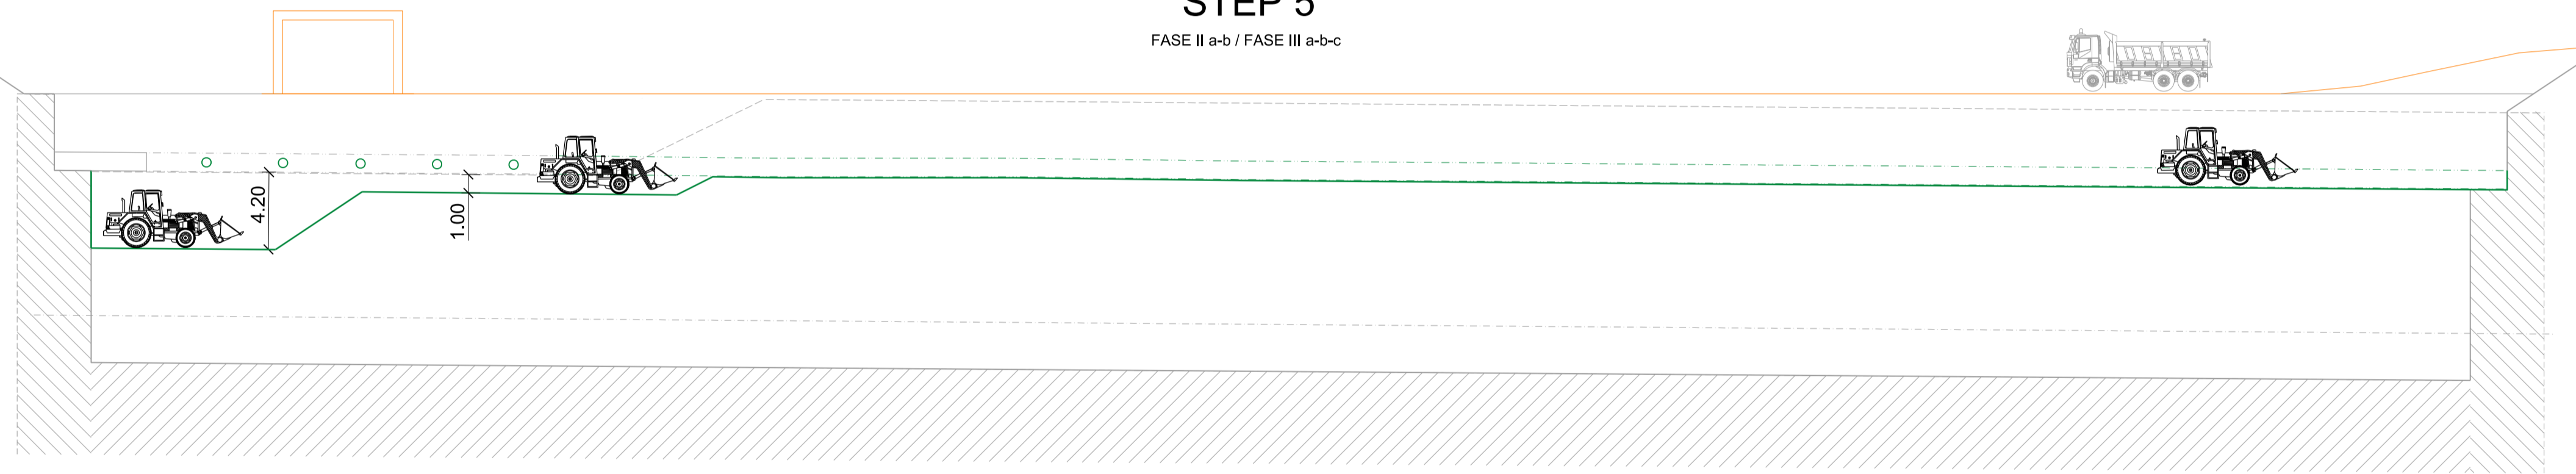


**STEP 6**

FASE III a-b-c-d-e

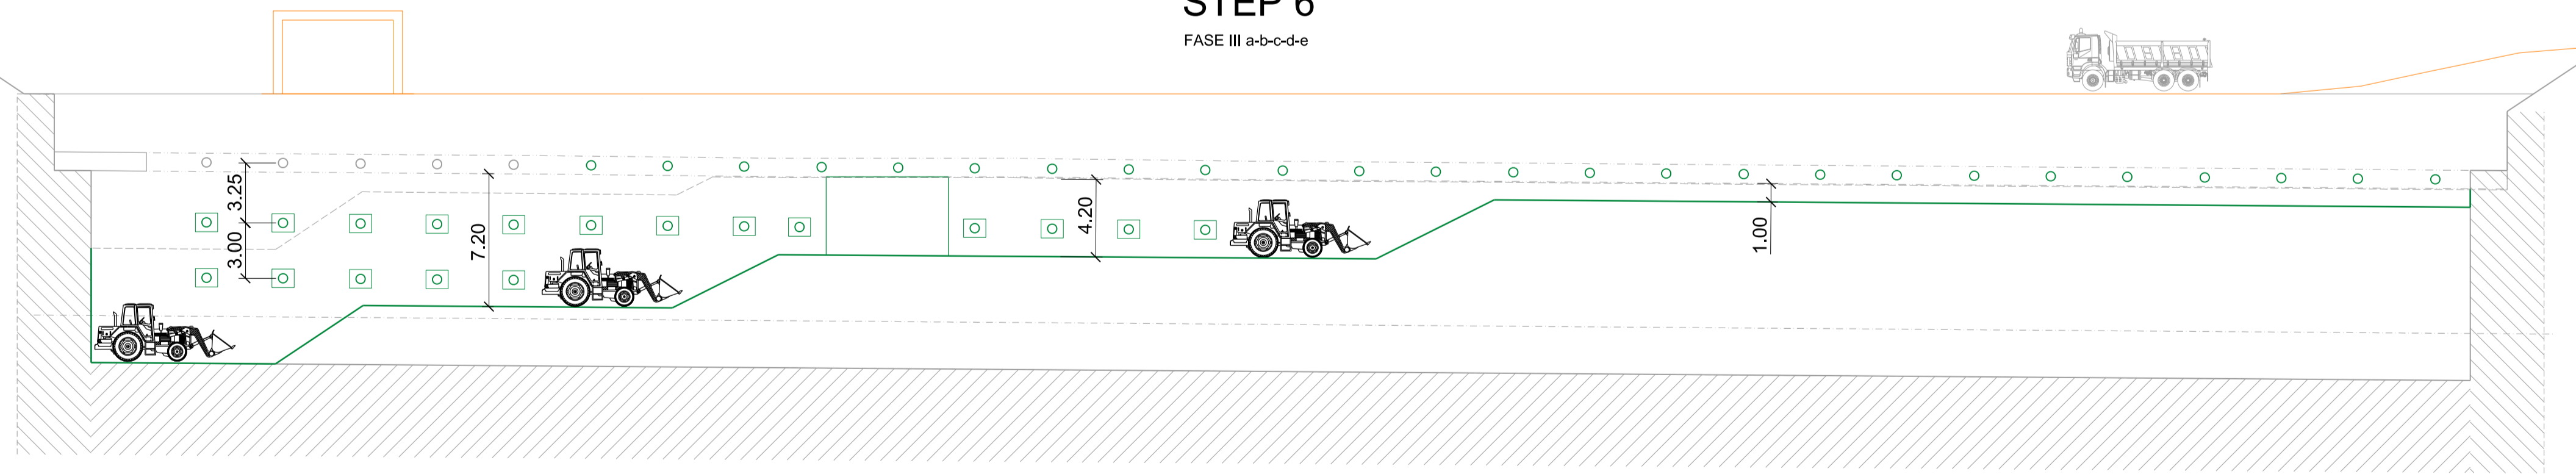


**STEP 7**

FASE III c-d-e-f

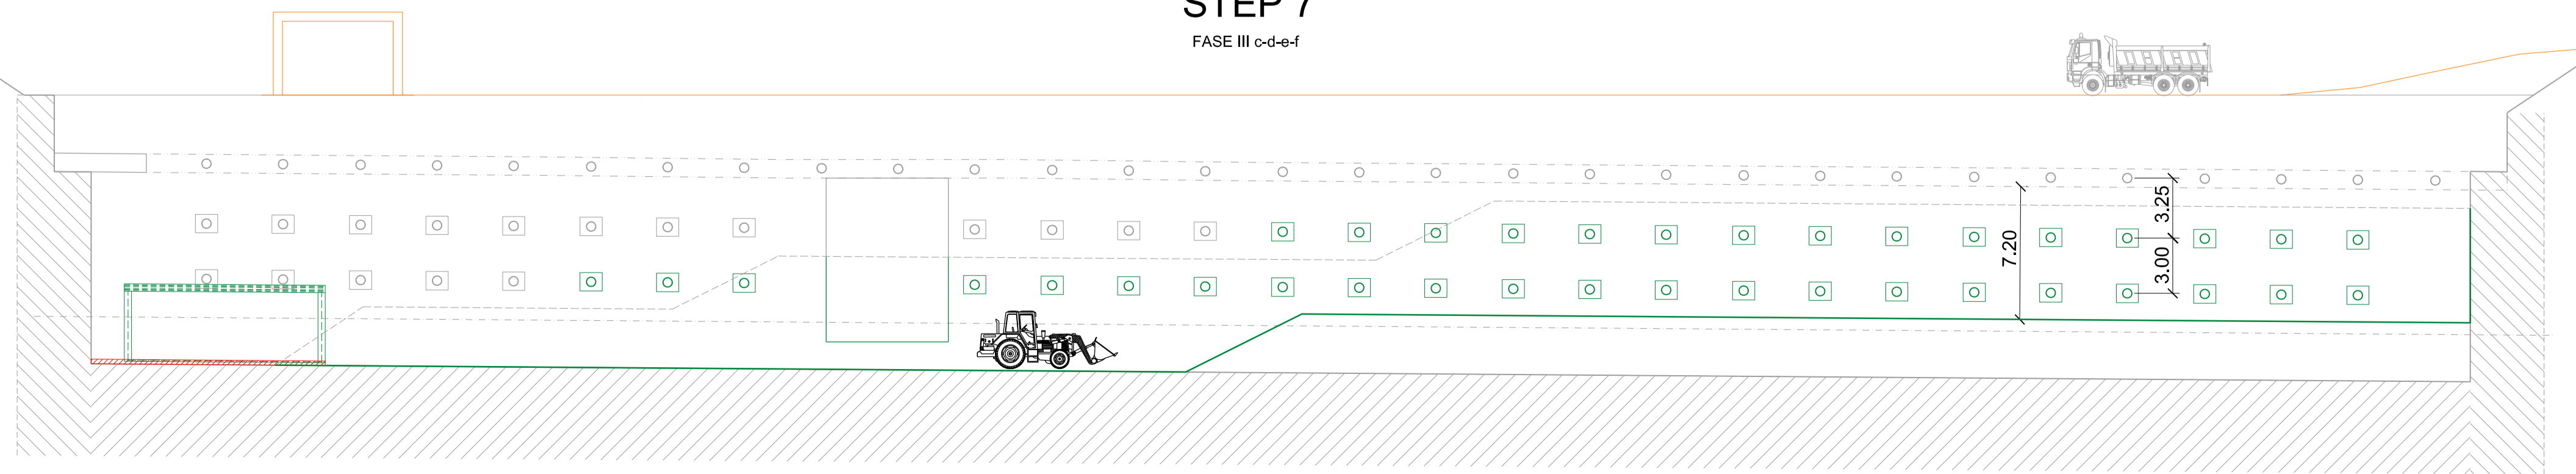

**KEY MAP**

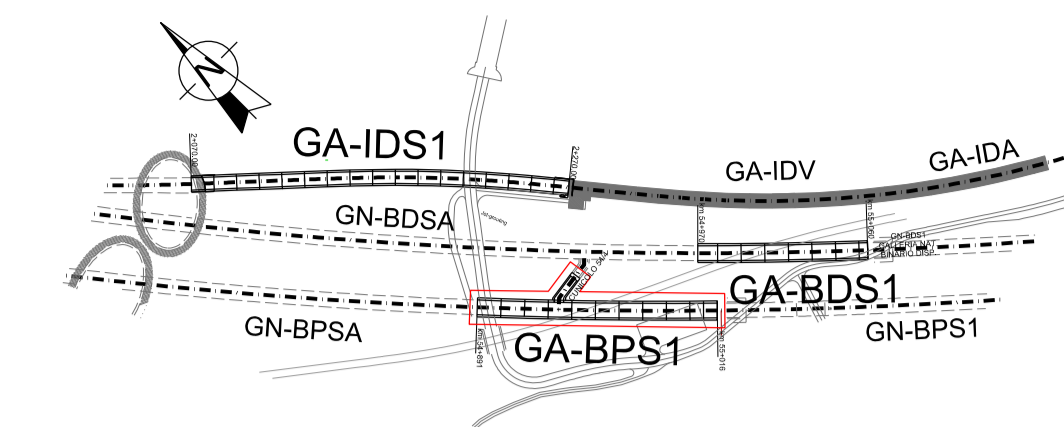

**LEGENDA**

- STRADE DI CANTIERE IN USO DURANTE LA FASE
- COSTRUITO NELLE FASI PRECEDENTI
- DEMOLIZIONI EFFETTUATE DURANTE LA FASE
- COSTRUZIONI EFFETTUATE DURANTE LA FASE



**Bearbeitungsstand  
Stato di elaborazione**

Revision Revisione	Änderungen Modifiche	Verantwortlicher Änderung Responsabile modifica	Datum Data
00	Erstversion / Prima Versione	D. Gualco	06.08.2015
01	Anmerkungen BBT / Osservazioni BBT	D. Gualco	30.11.2015
02	Anmerkungen BBT vom 15.12.2015 / Osservazioni BBT del 15.12.2015	D. Gualco	14.01.2016
03			
04			
05			



Mit Beteiligung der Europäischen Union aus dem Haushalt der Trans europäischen Verkehrsnetze finanziertes Vorhaben  
Opera finanziata con la partecipazione dell'Unione Europea attraverso il bilancio delle reti di trasporto trans-europee



Ausbau Eisenbahnachse München-Verona  
**BRENNER BASISTUNNEL**  
Ausführungsprojekt

Potenziamento asse ferroviario Monaco - Verona  
**GALLERIA DI BASE DEL BRENNERO**  
Progetto esecutivo

**Sub-Baulos Hauptbauwerke Eisackunterquerung  
Sublotto di costruzione Opere Principali Sottoattraversamento Isarco**

Fachbereich 06-Bauwerksplanung	Settore 06 - Progettazione delle opere
Thema Offene Bauweise	Tema Galleria artificiale
Dokumentenart Längsschnitt	Tipo documento Sezioni Longitudinali
Titel Basistunnel Gleis 2 + 54/4 Aushubphasen - 1/2	Titolo Galleria di Base Binario Pari Fasi di lavoro - 1/2

Auftraggeber / Mandatario Committente / Mandatario	Auftraggeber / Mandatario Committente / Mandatario	Bearbeitung des Dokuments / Elaborazione del documento Date / Data	Verantwortlicher / Responsabile Date / Data
ISARCO	salini impregilo STRABAG	14.01.2016	D. Gualco
COLLINI	GPingegneria	14.01.2016	G. Sembenelli
rpa	SEMENELLI	14.01.2016	N. Meistro
SEMENELLI			A. Lombardi

Projekt- kilometer / Chilometro progetto	von / da bis / a bei / al	54+015 56+100	Bau- kilometer / Chilometro opera	von / da bis / a bei / al	xx xx xx	Status Documento / Stato documento				
Staat Stato	Los Lotto	Einheit Unità	Nummer Numero	Fachbereich Settore	Thema Tema	ID Numm. num. ID	Vertrag Contratto	Nummer Cuenta	Dok.art Tipo doc.	Rev. Rev.
02	H71	AF	002	06	02	145.02	B0115	02260	0A8	02

