



STEP 8
FASE III e'-g-h

*Fino a completamento

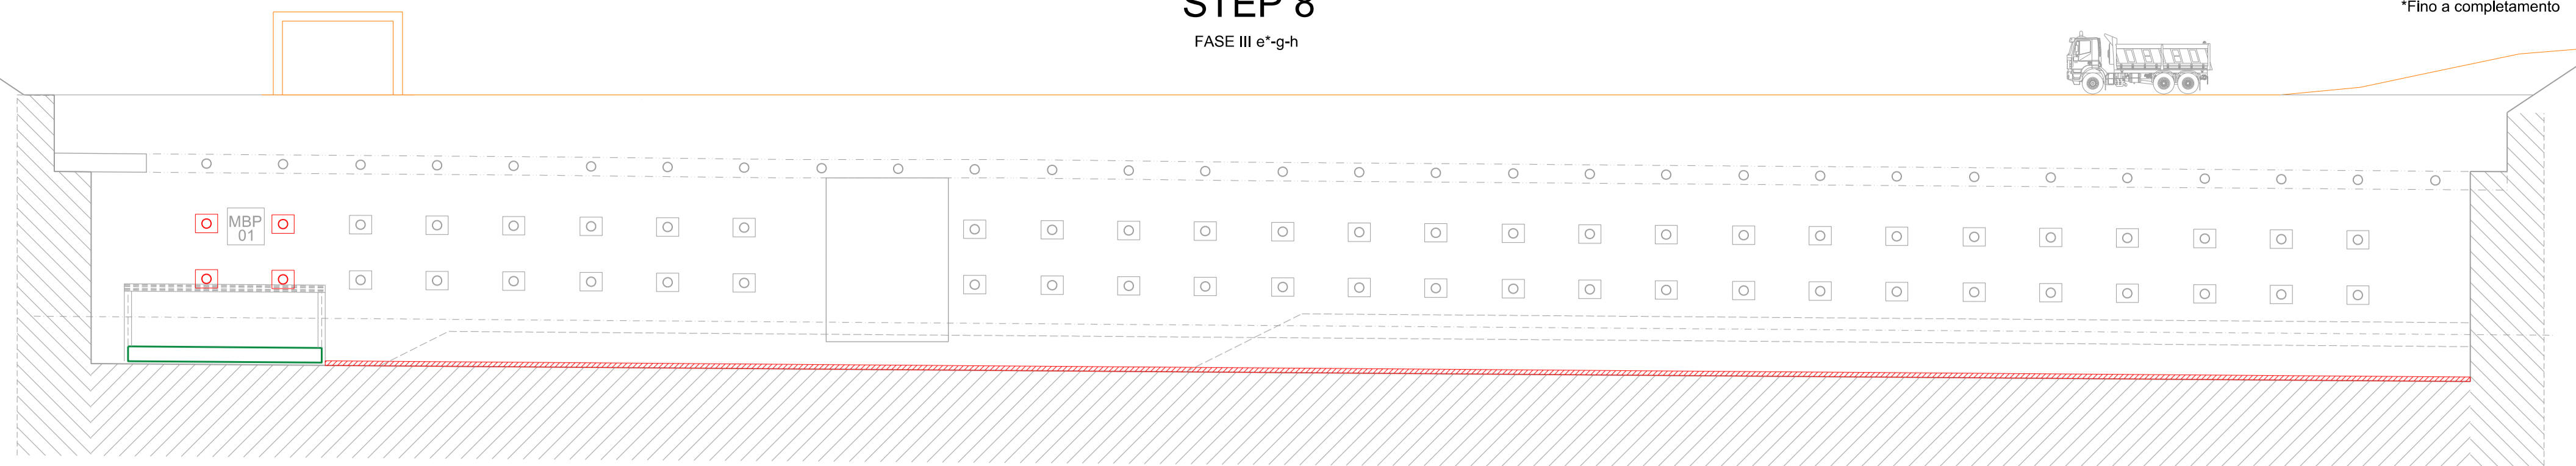


STEP 9
FASE III i


*Fino a completamento

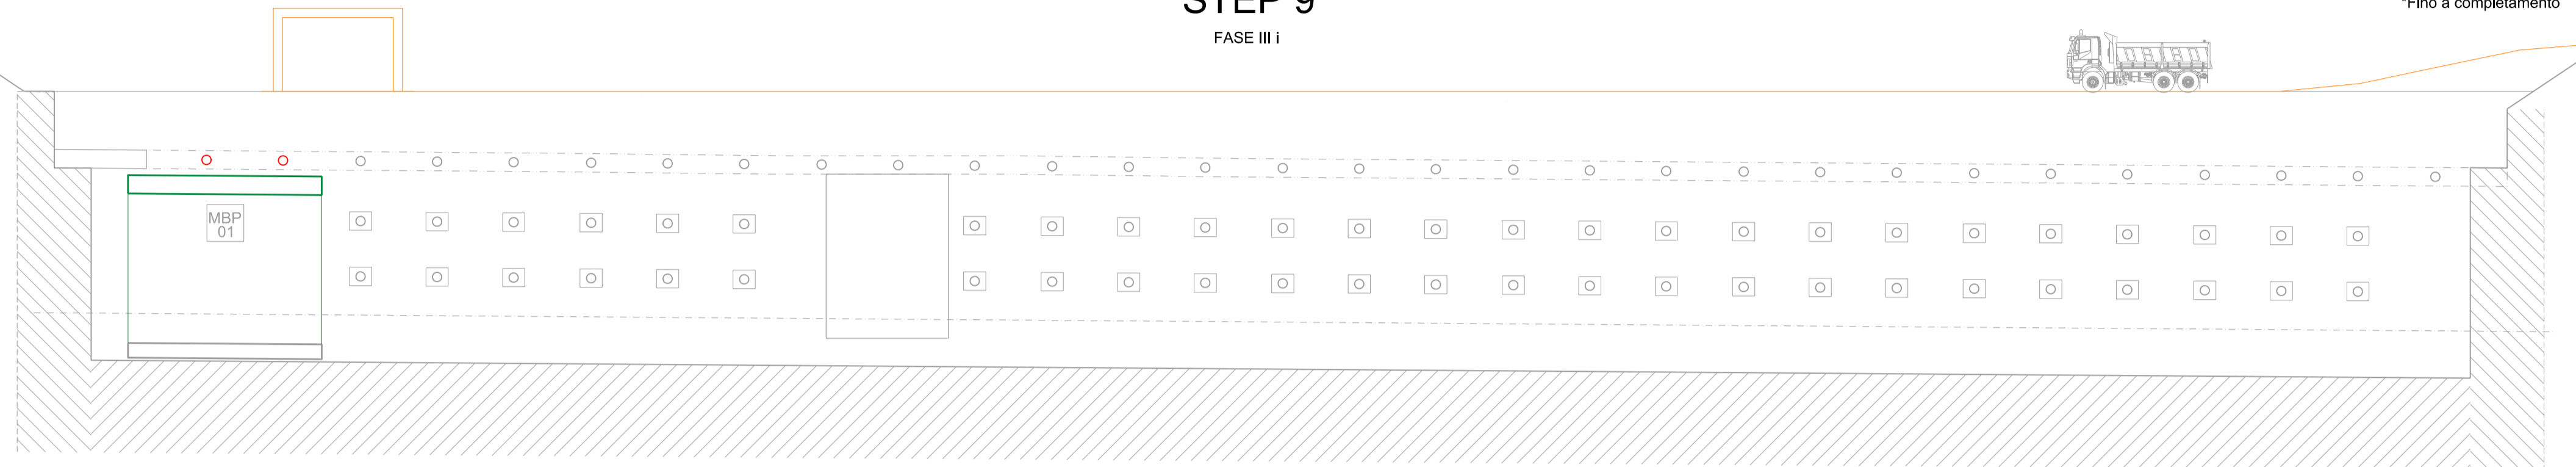


STEP 10
FASE III f-g-h-i-j

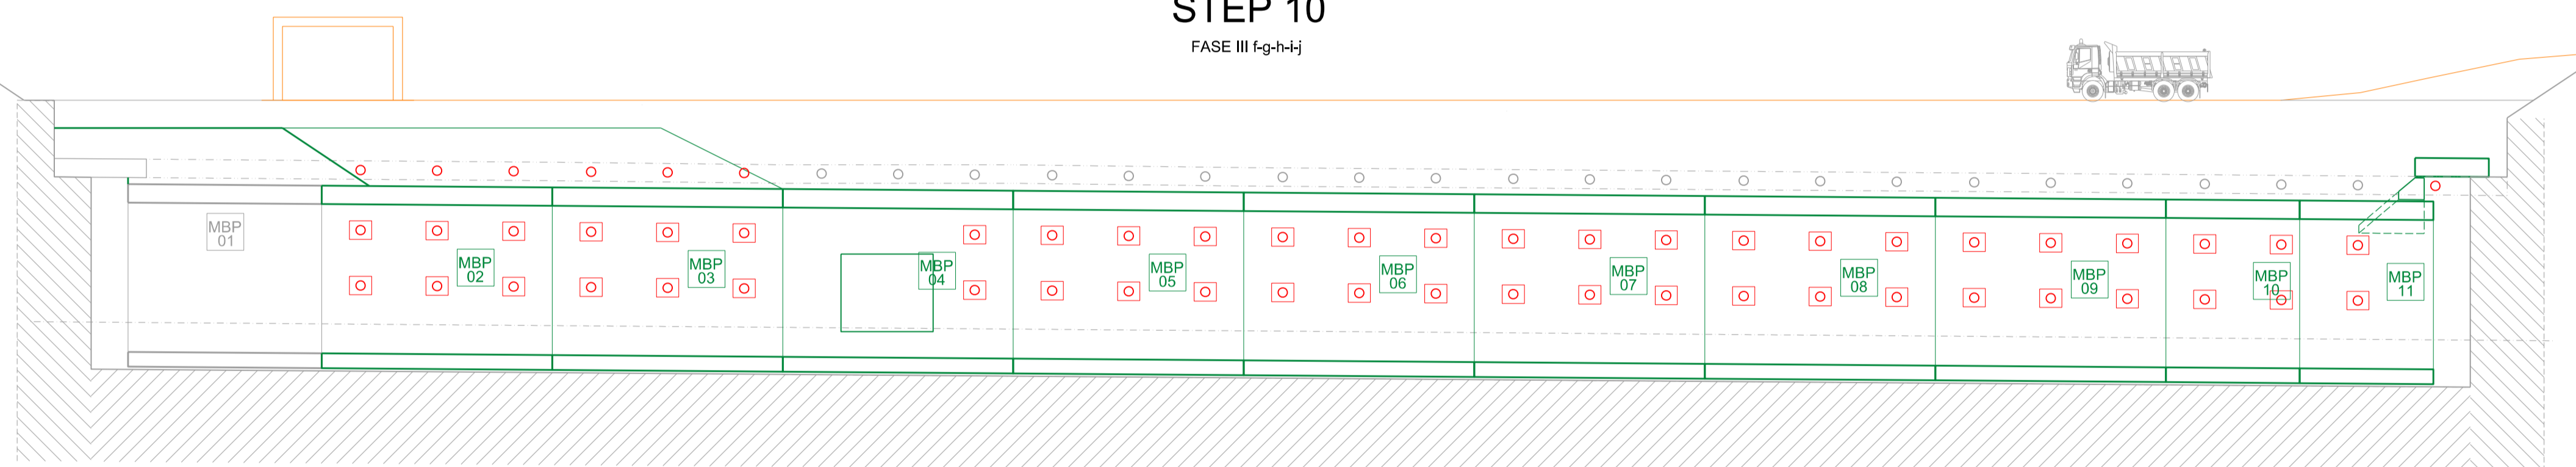

STEP 11
CUINICOLO: FASE I c / FASE II a-b / FASE III a-b-c-d-e-f-g-h-i
GALLERIA: FASE III j

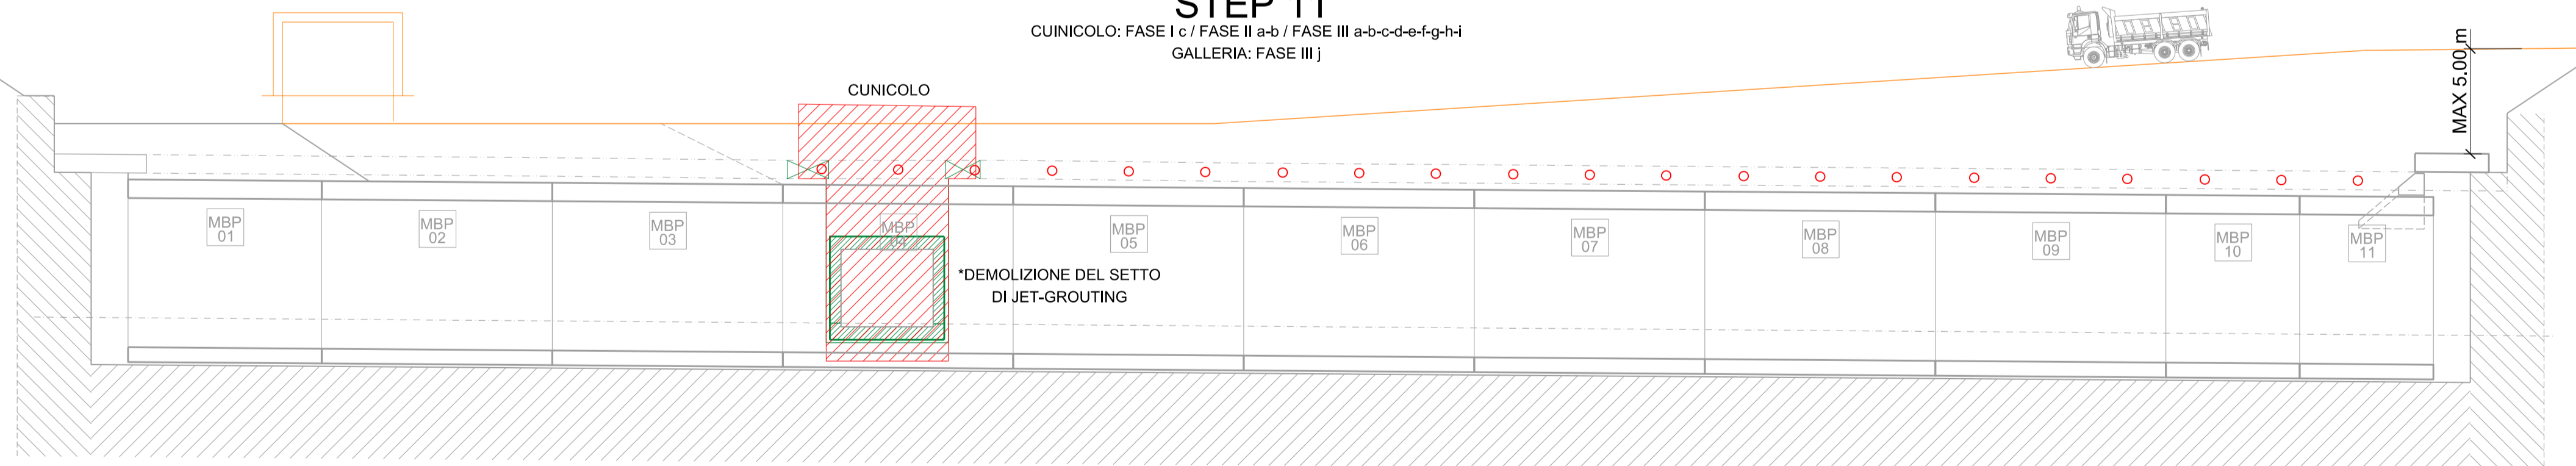

STEP 12/13
SISTEMAZIONE FINALE (FASE III j)

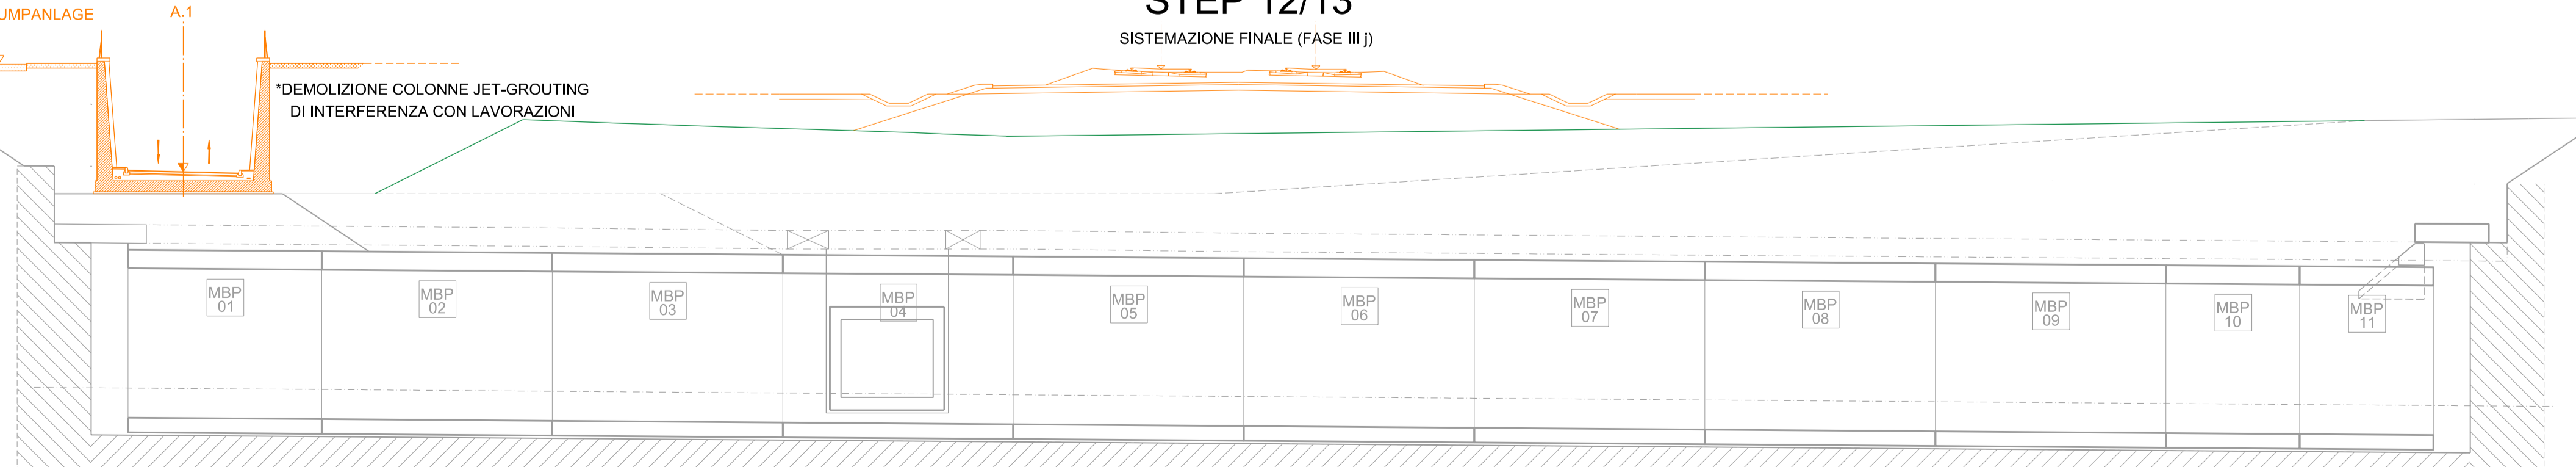


ACCESSO ALLA VASCA
DI SOLLEVAMENTO /
ZUFAHRT PUMPANLAGE

A.1

*DEMOLIZIONE COLONNE JET-GROUTING
DI INTERFERENZA CON LAVORAZIONI

KEY MAP

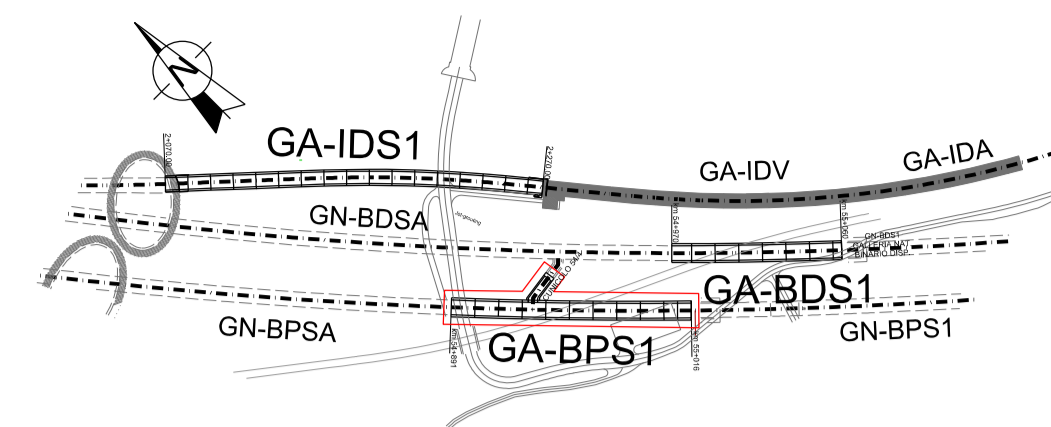

LEGENDA

- STRADE DI CANTIERE IN USO DURANTE LA FASE
- COSTRUITO NELLE FASI PRECEDENTI
- DEMOLIZIONI EFFETTUATE DURANTE LA FASE
- COSTRUZIONI EFFETTUATE DURANTE LA FASE



**Bearbeitungsstand
Stato di elaborazione**

Revision Revisione	Änderungen Modifiche	Verantwortlicher Änderung Responsabile modifica	Datum Data
00	Erstversion / Prima Versione	D. Gualco	30.11.2015
01	Anmerkungen BBT vom 15.12.2015 / Osservazioni BBT del 15.12.2015	D. Gualco	14.01.2016
02			
03			
04			
05			



Mit Beteiligung der Europäischen Union aus dem Haushalt der Trans europäischen Verkehrsnetze finanziertes Vorhaben
Opera finanziata con la partecipazione dell'Unione Europea attraverso il bilancio delle reti di trasporto trans europee



**Ausbau Eisenbahnachse München-Verona
BRENNER BASISTUNNEL**

Ausführungsprojekt

Potenziamento asse ferroviario Monaco - Verona

GALLERIA DI BASE DEL BRENNERO

Progetto esecutivo

**Sub-Baulos Hauptbauwerke Eisackunterquerung
Sublotto di costruzione Opere Principali Sottoattraversamento Isarco**

Fachbereich: 06-Bauwerksplanung | Settore: 06 - Progettazione delle opere

Thema: Offene Bauweise | Tema: Galleria artificiale

Dokumententyp: Längsschnitt | Tipo documento: Sezioni Longitudinali

Titel: Basistunnel Gleis 2 + 54/4 | Titolo: Galleria di Base Binario Pari

Aushubphasen - 2/2 | Fasi di lavoro - 2/2

Auftrags-/Umfeldbezeichnung / Imprese esecutiva	Bearbeiter / Mandatista	Auftraggeber / Mandatario	Bearbeitung des Dokuments / Elaborazione del documento	Datum / Data	Verantwortlicher / Responsabile
ISARCO	salini impregilo	STRABAG	Bearbeitet / Elaborato	14.01.2016	D. Gualco
			Geprüft / Verificato	14.01.2016	G. Sembenelli
			Freigegeben / Autorizzato	14.01.2016	N. Meistro
			Gesehen BBT / Visto BBT_RUP		A. Lombardi
			Massstab / Scala	1 : 250	
Projekt- kilometer / Chilometro progetto	von / da bis / a bei / al	54+015 56+100	Bau- kilometer / Chilometro opera	von / da bis / a bei / al	xx xx xx
Staat Stato	Los Lotto	Einheit Unità	Nummer Numero	Fachbereich Settore	Thema Tema
02	H71	AF	002	06	02
				ID Numm. num. ID	Vertrag Contratto
				145.03	B0115
				06221	0A8
				01	

