



STEP 0 - STATO INIZIALE, STRADA DI CANTIERE E INIZIO COSTRUZIONE FERROVIA E STRADE

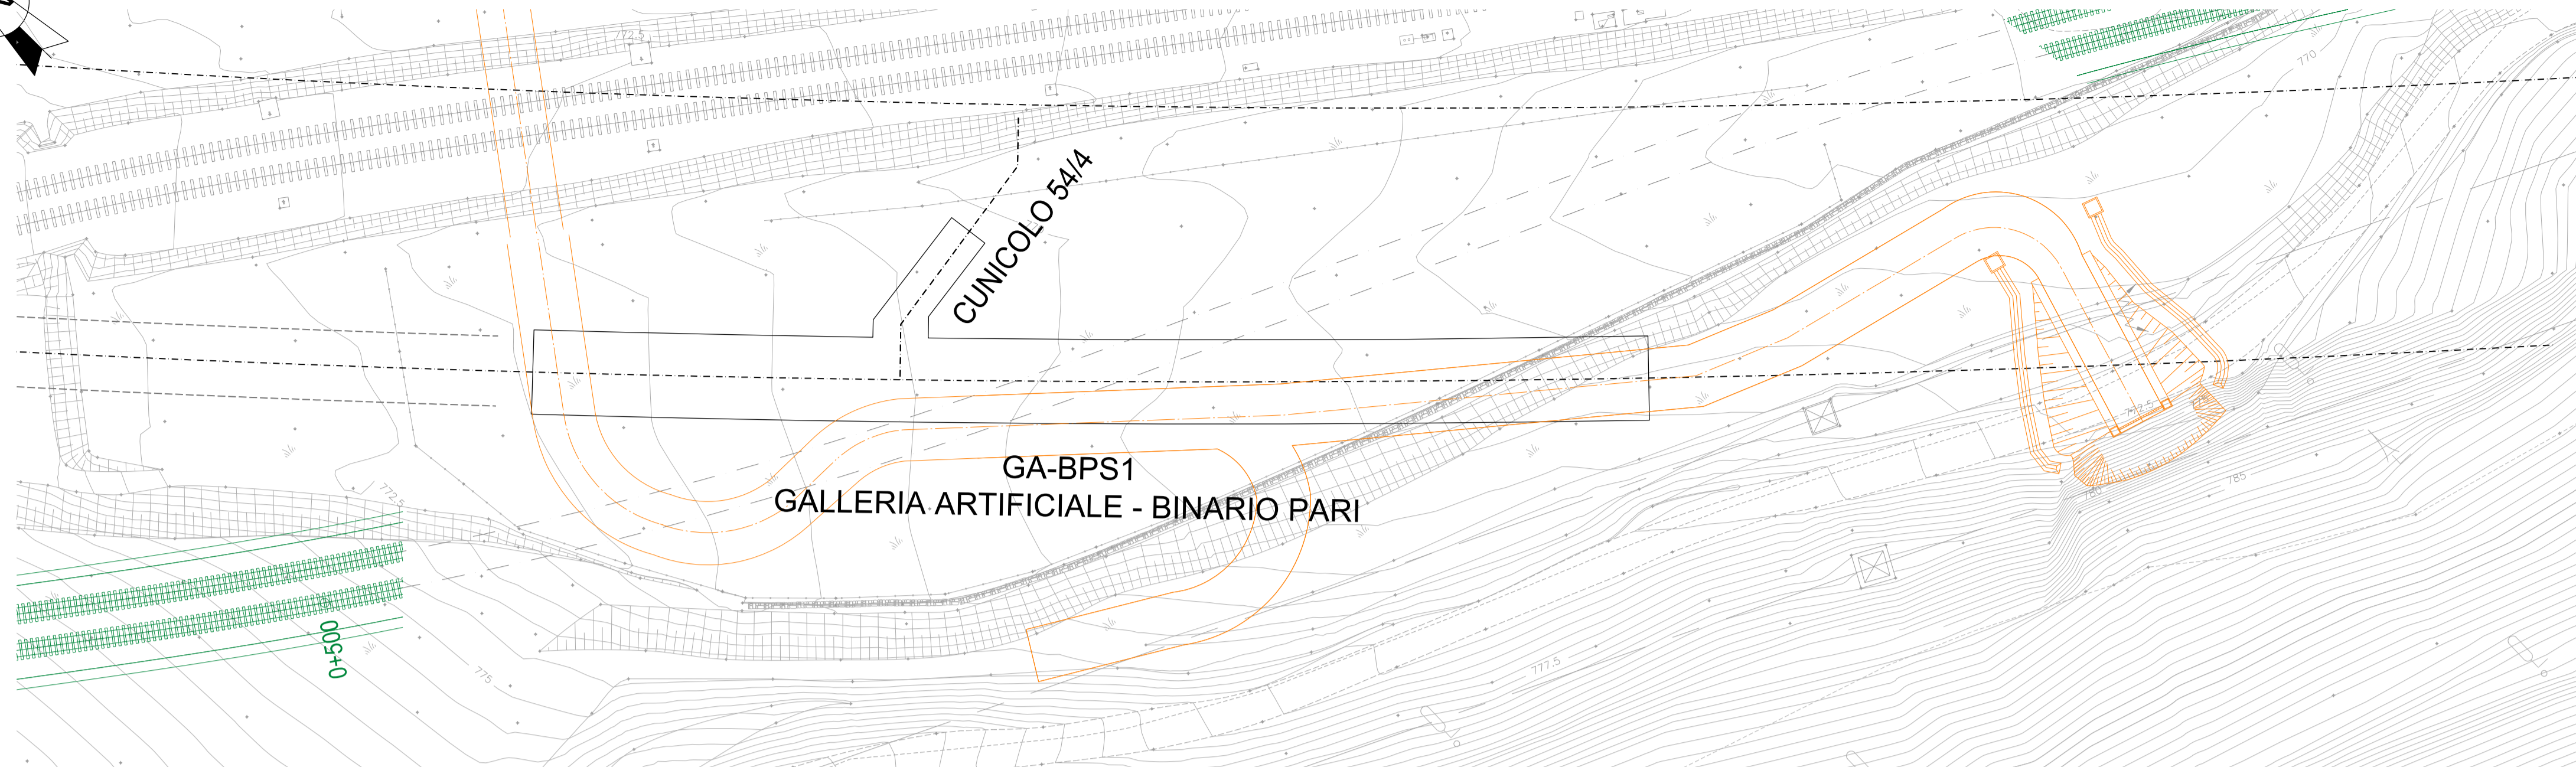


KEY MAP

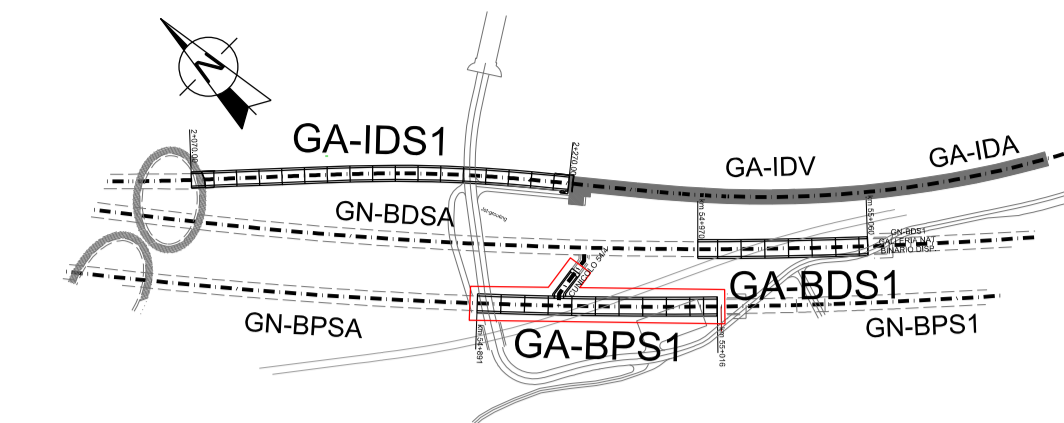


LEGENDA


- STRADE DI CANTIERE IN USO DURANTE LA FASE
- COSTRUITO NELLE FASI PRECEDENTI
- DEMOLIZIONI EFFETTUATE DURANTE LA FASE
- COSTRUZIONI EFFETTUATE DURANTE LA FASE

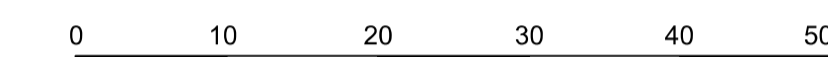

STEP 1- INIZIO DEL JET-GROUTING ANGOLO NORD FASE I a-b

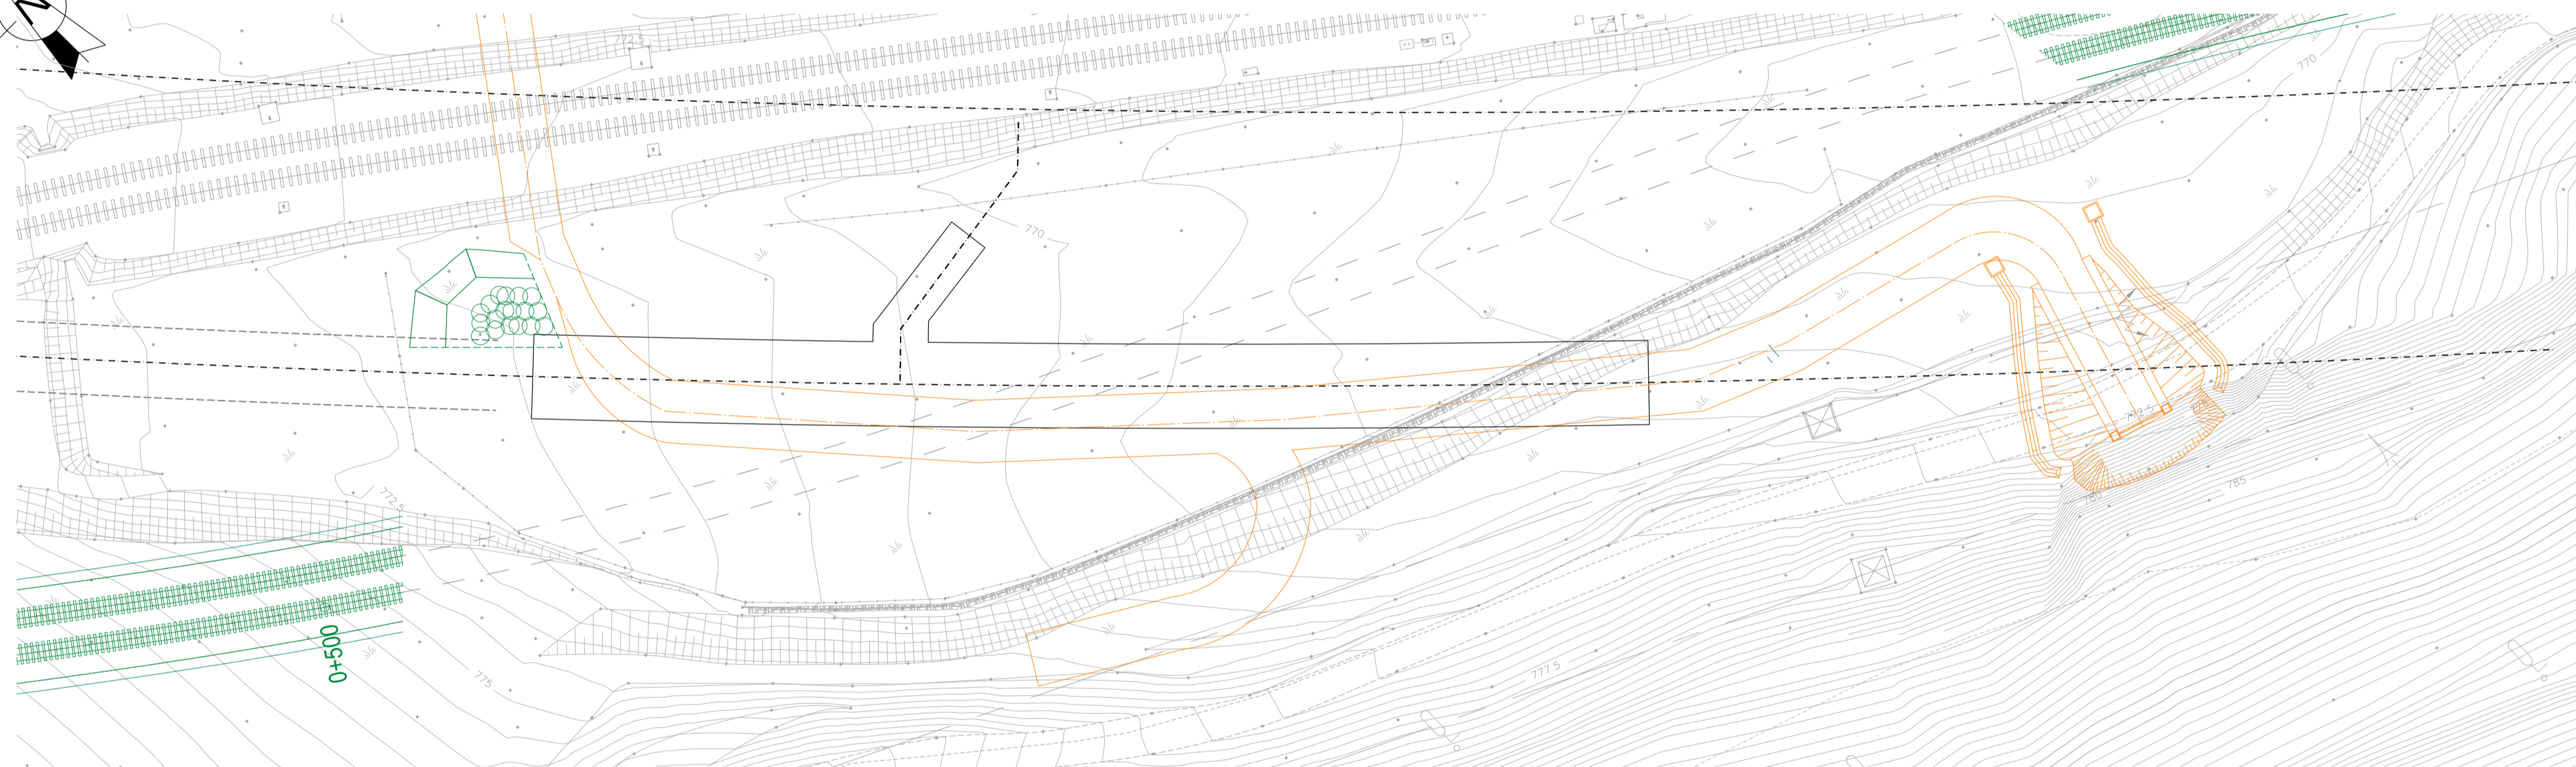

STEP 2 - JET-GROUTING AREA CUNICOLO 54/4 FASE I a-b

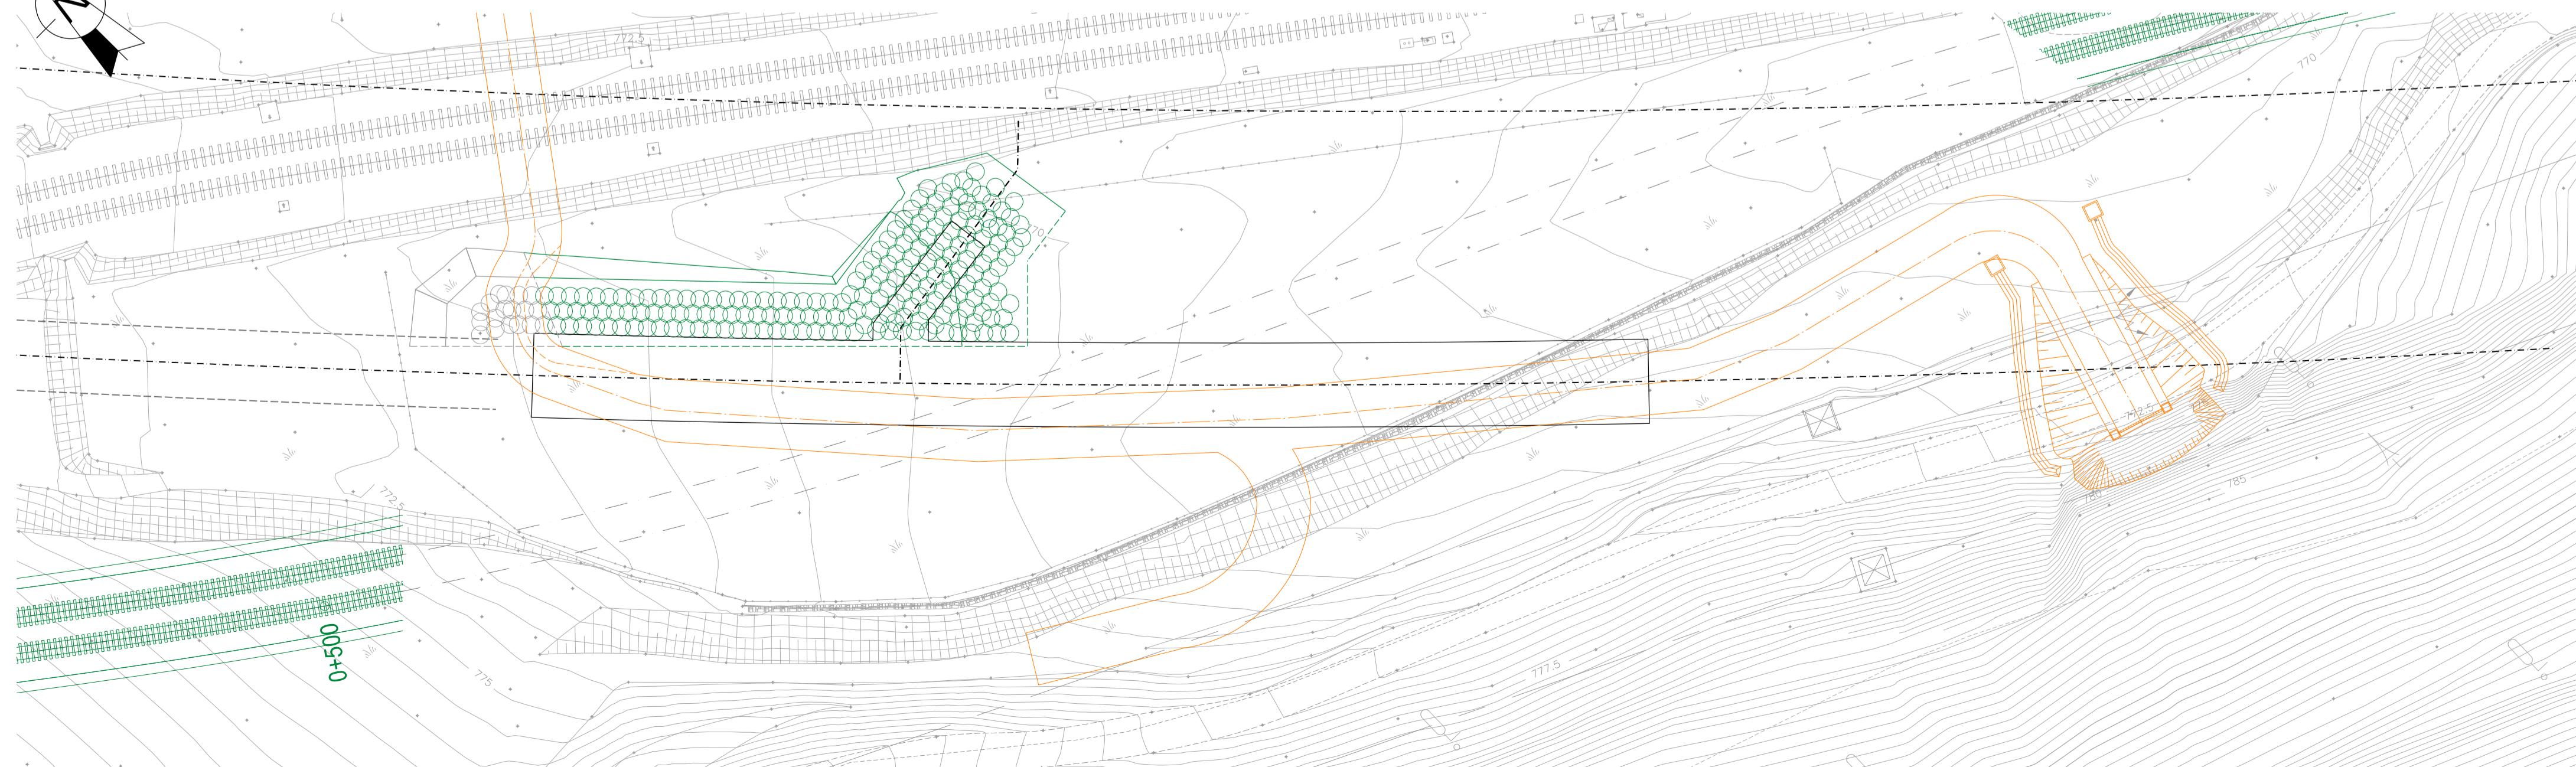

Bearbeitungsstand Stato di elaborazione

Revision Revisione	Änderungen Modifiche	Verantwortlicher Änderung Responsabile modifica	Datum Data
00	Erstversion / Prima Versione	D. Gualco	30.11.2015
01	Anmerkungen BBT vom 15.12.2015 / Osservazioni BBT del 15.12.2015	D. Gualco	14.01.2016
02			
03			
04			
05			

Mit Beteiligung der Europäischen Union aus dem Haushalt der Trans europäischen Verkehrsnetze finanziertes Vorhaben
Opera finanziata con la partecipazione dell'Unione Europea attraverso il bilancio delle reti di trasporto trans-europee

Ausbau Eisenbahnachse München-Verona BRENNER BASISTUNNEL Ausführungsprojekt

Potenziamento asse ferroviario Monaco - Verona GALLERIA DI BASE DEL BRENNERO Progetto esecutivo

Sub-Baulos Hauptbauwerke Eisackunterquerung Sublotto di costruzione Opere Principali Sottoattraversamento Isarco

Fachbereich 06-Bauwerksplanung	Settore 06 - Progettazione delle opere
Thema Offene Bauweise	Thema Galleria artificiale
Dokumentenart Lageplan	Tipo documento Planimetria
Titel Basistunnel Gleis 2 + 54/4 Aushubphasen - Lageplan 1/3	Titolo Galleria di Base Binario Pari Fasi di lavoro - Planimetria 1/3

Auftrags-/Umfeldnummer / Numero incarico	Auftraggeber / Mandatario	salini impregilo	Bearbeitung des Dokuments / Elaborazione del documento	Datum / Data	14.01.2016	D. Gualco				
ISARCO	Auftraggeber / Mandatario	STRABAG	Bearbeitet / Elaborato		14.01.2016	G. Sembenelli				
COLLINI	Auftraggeber / Mandatario	rpa	Geprüft / Verificato		14.01.2016	N. Meistro				
GPingegneria	Auftraggeber / Mandatario	SEMIBENELLI	Freigegeben / Autorizzato			A. Lombardi				
SEMPER			Gesehen BBT / Visto BBT_RUP							
			Massstab / Scala		1 : 500					
Projekt- kilometer / Chilometro progetto	von / da bis / a bei / al	54+015 56+100	Bau- kilometer / Chilometro opera	von / da bis / a bei / al	xx xx xx	Status Documento / Stato documento				
Staat Stato	Los Lotto	Einheit Unità	Nummer Numero	Fachbereich Settore	Thema Temat	ID Numm. num. ID	Vertrag Contratto	Nummer Codice	Dok.art Tipo doc.	Rev. Rev.
02	H71	AF	002	06	02	145.04	B0115	06222	2A9	01