



STEP 3 - COMPLETAMENTO DEL JET-GROUTING FASE I a-b-c

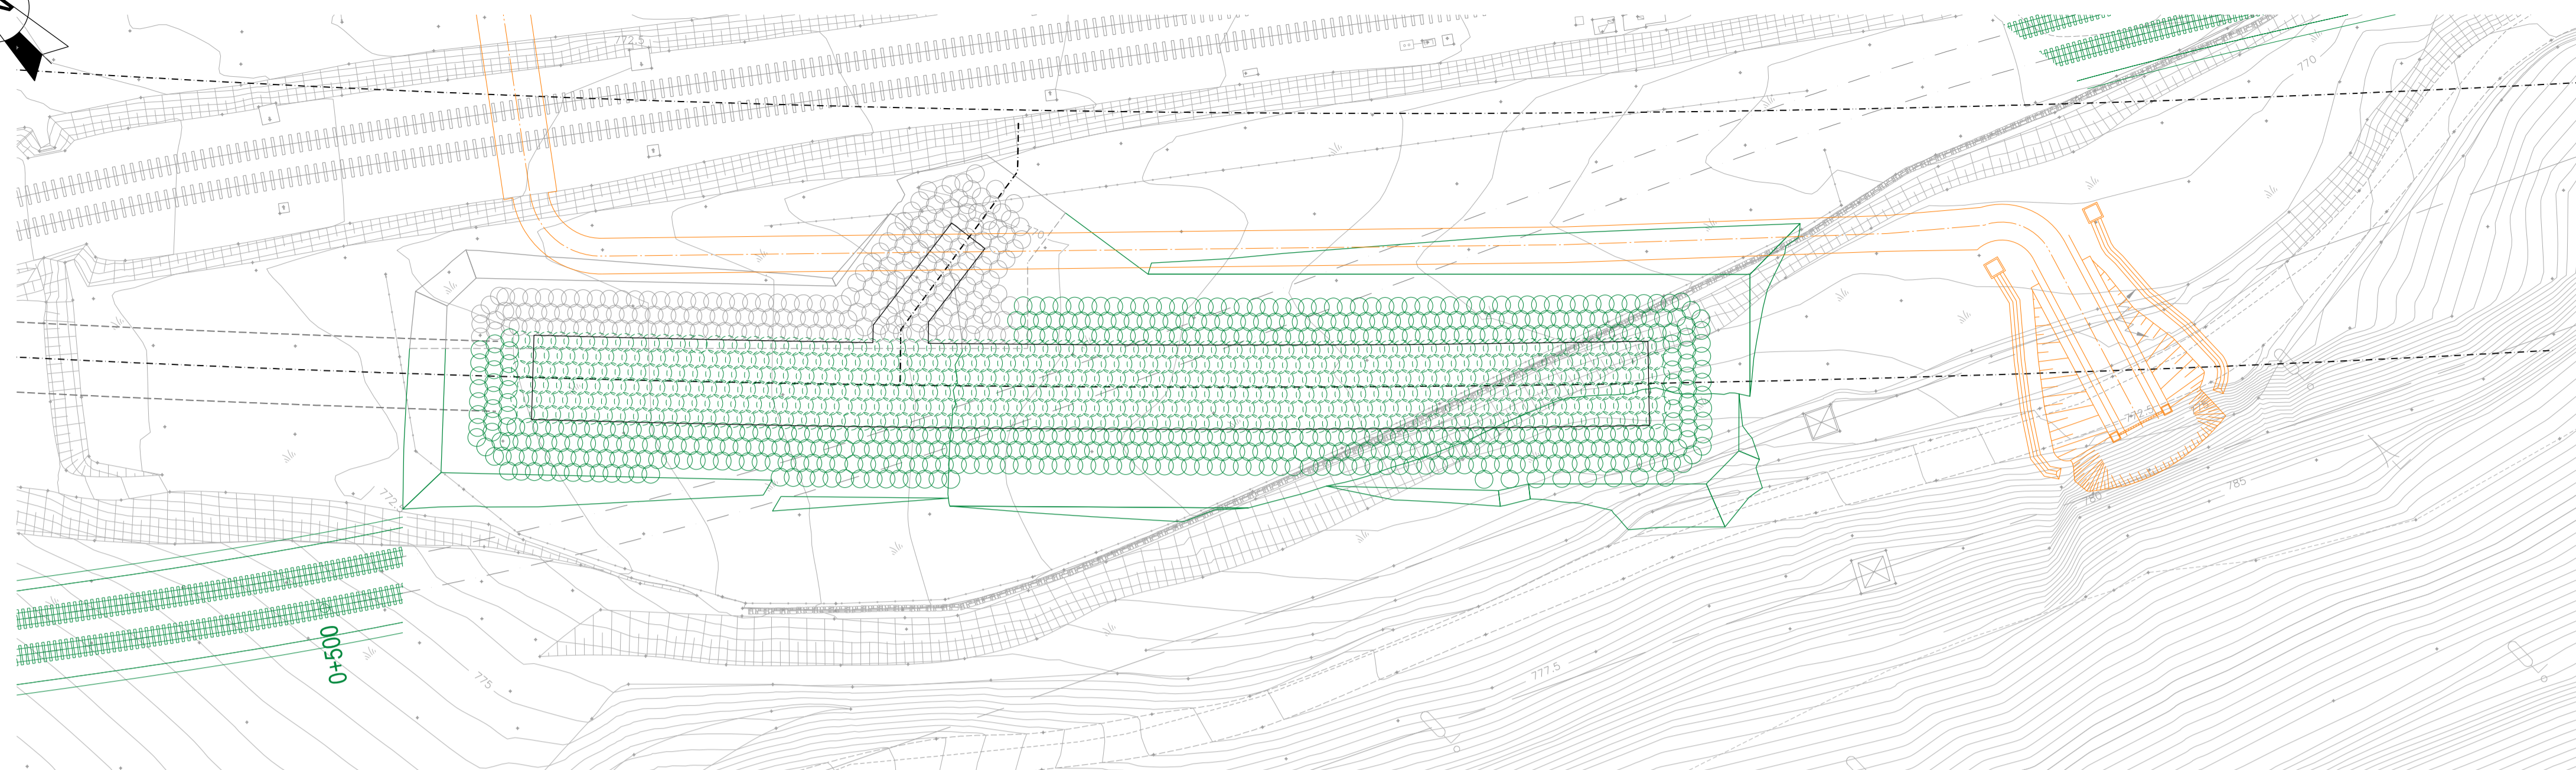

KEY MAP

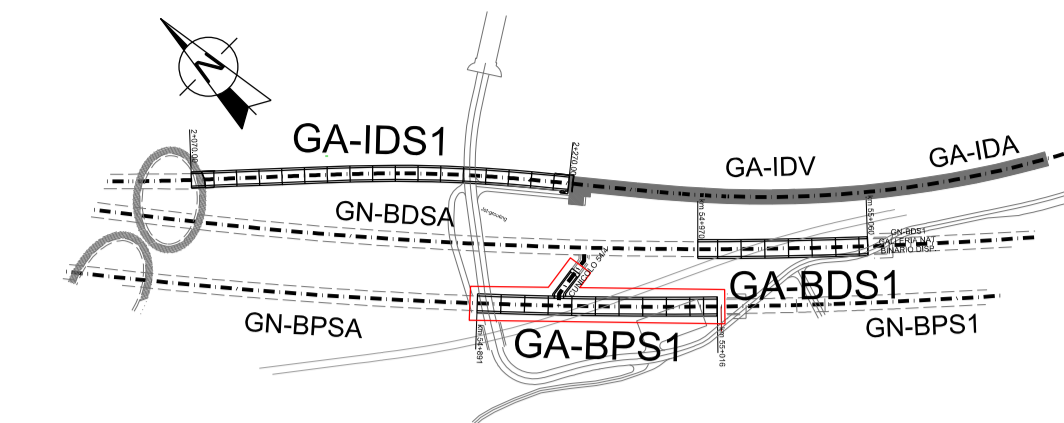


LEGENDA

- STRADE DI CANTIERE IN USO DURANTE LA FASE
- COSTRUITO NELLE FASI PRECEDENTI
- DEMOLIZIONI EFFETTUATE DURANTE LA FASE
- COSTRUZIONI EFFETTUATE DURANTE LA FASE




STEP 4-9 - INIZIO SCAVO DI APPROFONDIMENTO E GETTO DEL CONCIO MBP01 FASE I c / FASE II a-b / FASE III da a fino i

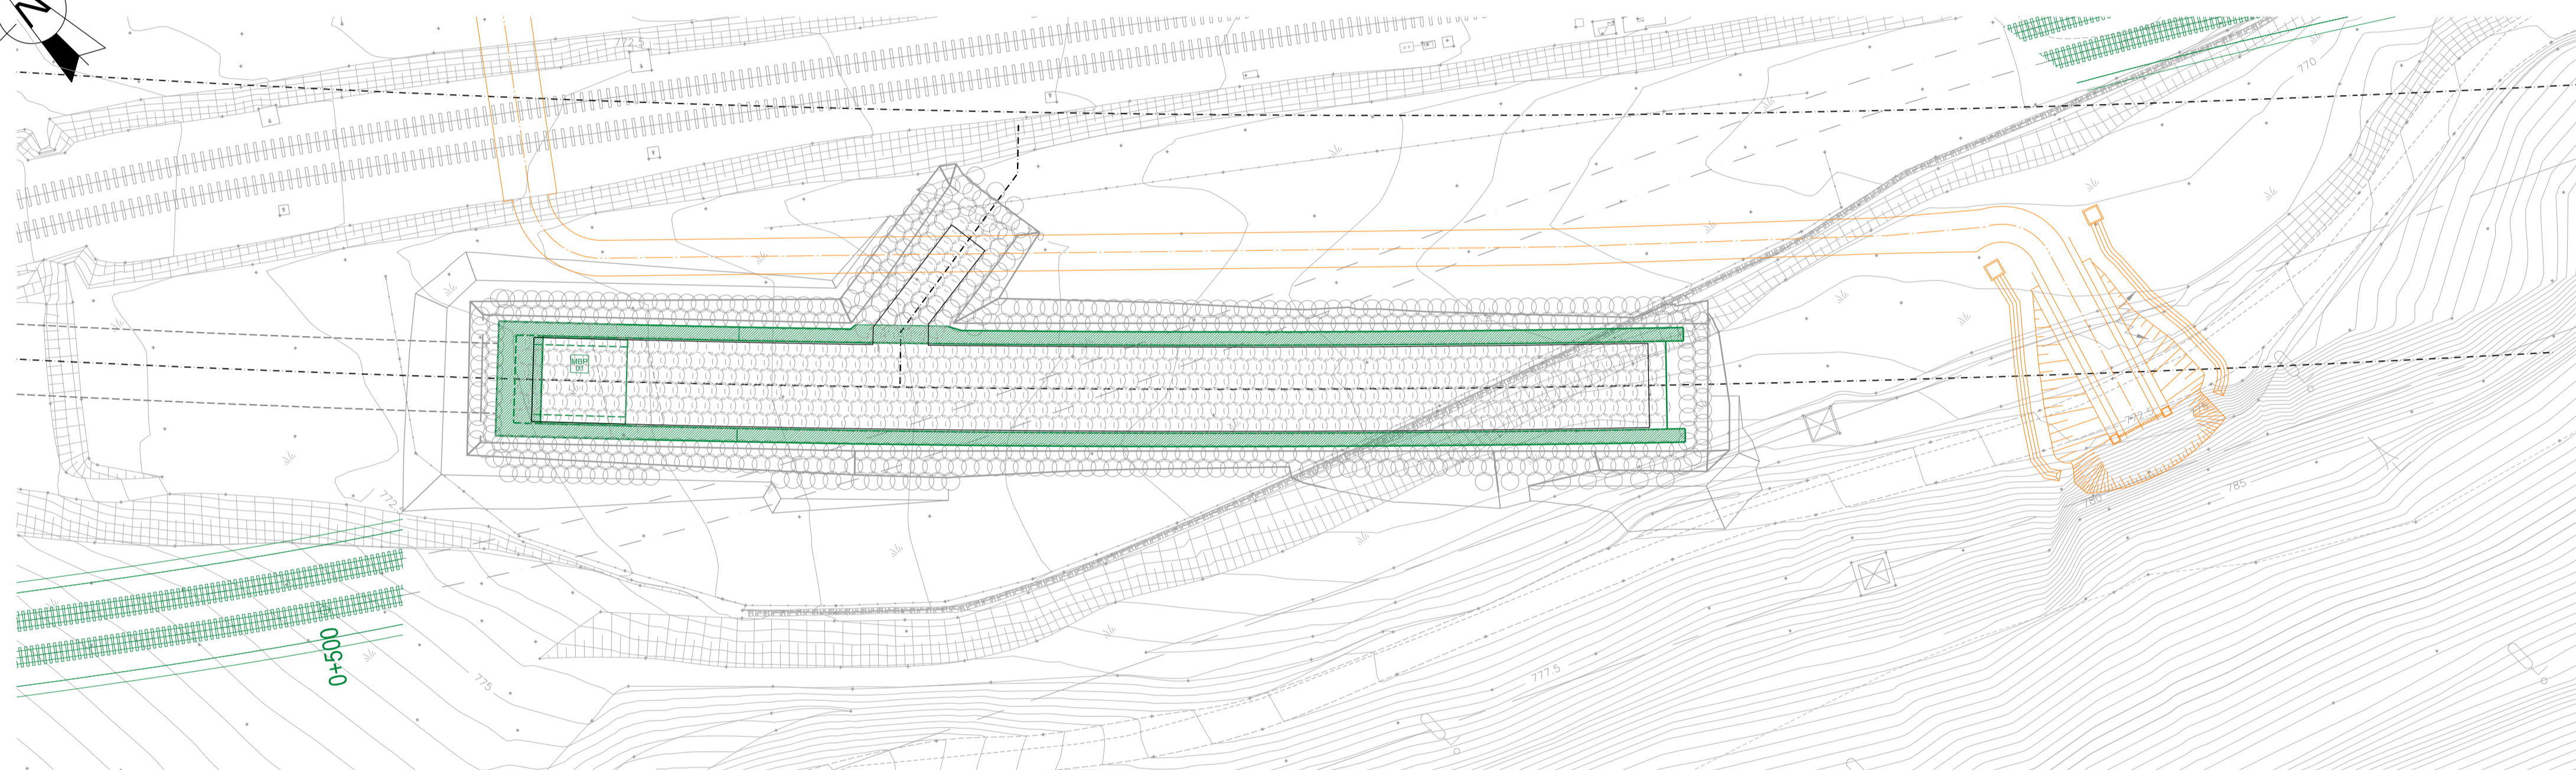

Bearbeitungsstand
Stato di elaborazione

Revision Revisione	Änderungen Modifiche	Verantwortlicher Änderung Responsabile modifica	Datum Data
00	Erstversion / Prima Versione	D. Gualco	30.11.2015
01	Anmerkungen BBT vom 15.12.2015 / Osservazioni BBT del 15.12.2015	D. Gualco	14.01.2016
02			
03			
04			
05			

STEP 10 - COSTRUZIONE DEI CONCI RIMANENTI GA-BPS1, INIZIO RINTERRI FASE III da a fino j

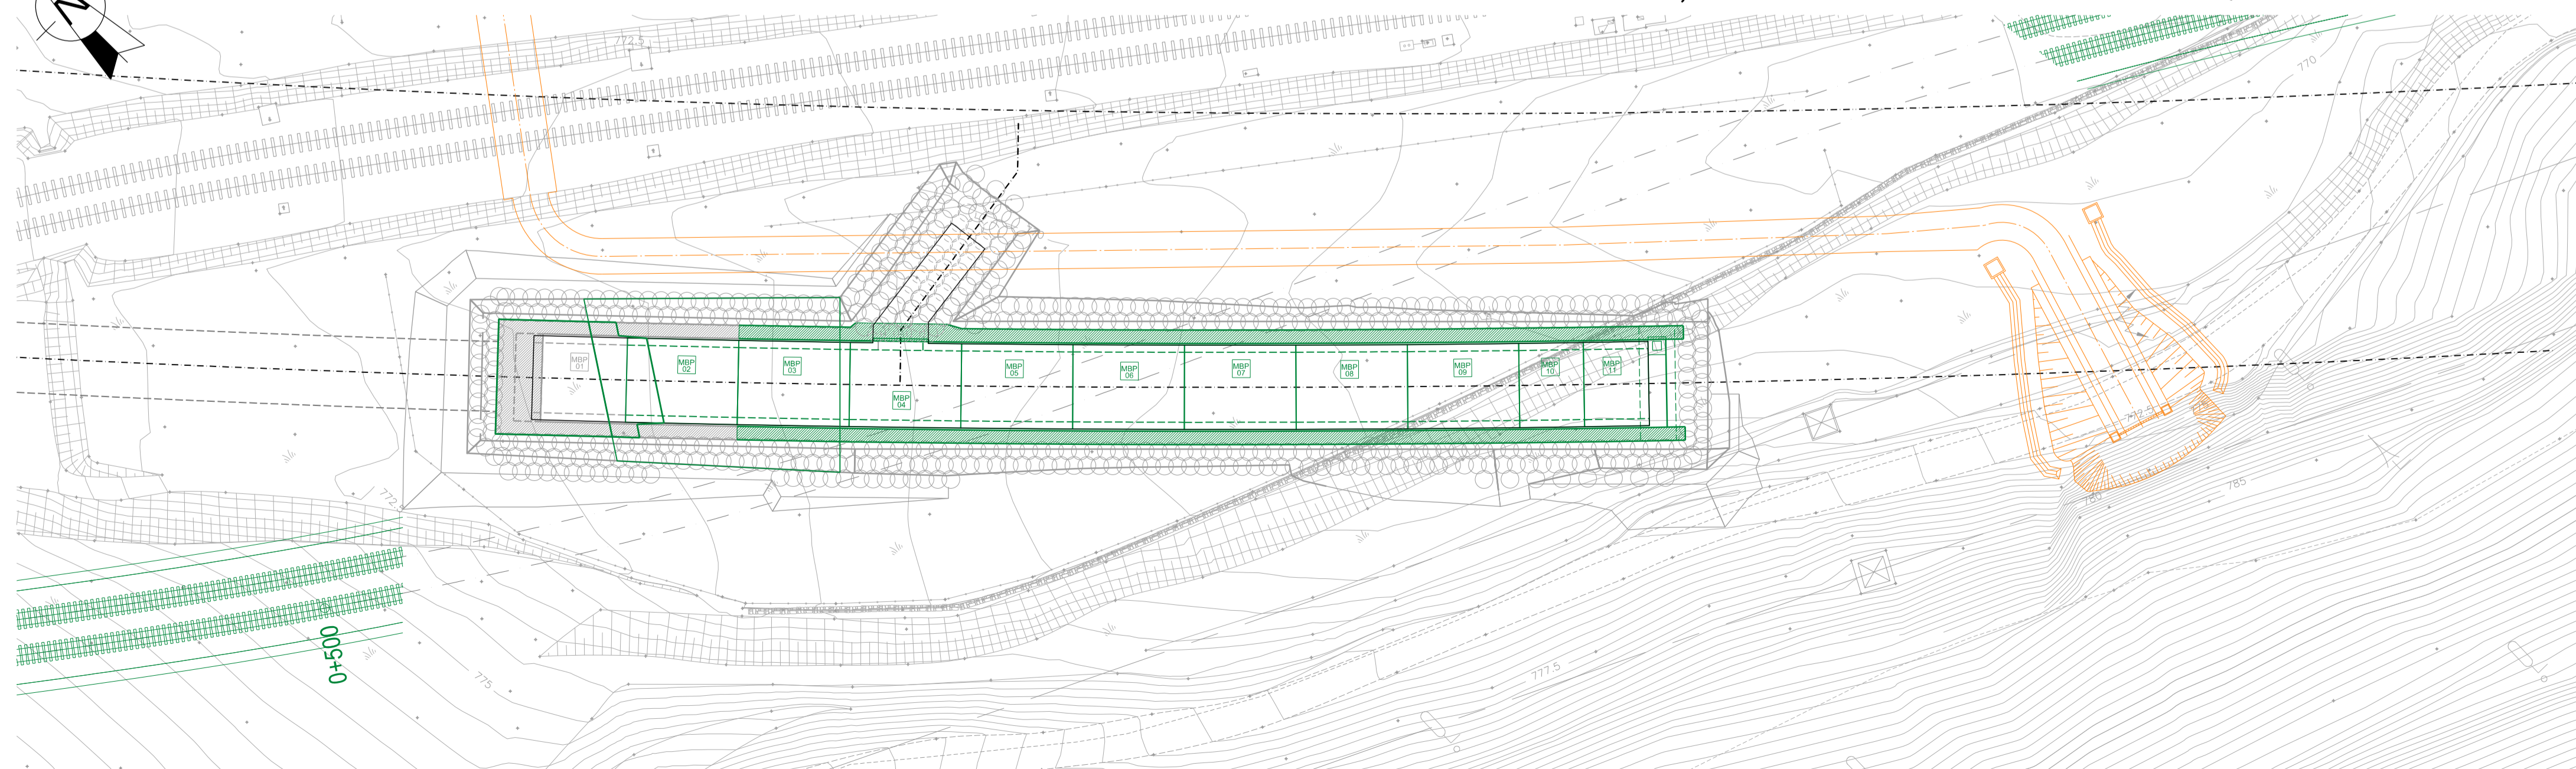

Mit Beteiligung der Europäischen Union aus dem Haushalt der Transzeuropäischen Verkehrsnetze finanziertes Vorhaben
Opera finanziata con la partecipazione dell'Unione Europea attraverso il bilancio delle reti di trasporto trans-europee

Ausbau Eisenbahnachse München-Verona
BRENNER BASISTUNNEL
Ausführungsprojekt

Potenziamento asse ferroviario Monaco - Verona
GALLERIA DI BASE DEL BRENNERO
Progetto esecutivo

Sub-Baulos Hauptbauwerke Eisackunterquerung
Sublotto di costruzione Opere Principali Sottoattraversamento Isarco

Fachbereich 06-Bauwerksplanung	Settore 06 - Progettazione delle opere
Thema Offene Bauweise	Thema Galleria artificiale
Dokumentenart Lageplan	Tipo documento Planimetria
Titel Basistunnel Gleis 2 + 54/4 Aushubphasen - Lageplan 2/3	Titolo Galleria di base binario pari Fasi di lavoro - Planimetria

Auftraggeber / Mandatario ISARCO	Auftraggeber / Mandatario salini impregilo STRABAG	Bearbeitung des Dokuments / Elaborazione del documento 14.01.2016	Datum / Data 14.01.2016	Verantwortlicher / Responsabile D. Gualco
Auftraggeber / Mandatario COLLINI	Auftraggeber / Mandatario rpa GPingegneria	Bearbeitet / Elaborato 14.01.2016	Datum / Data 14.01.2016	Verantwortlicher / Responsabile G. Sembenelli
Auftraggeber / Mandatario SEMIBENELLI	Auftraggeber / Mandatario SEMIBENELLI	Freigegeben / Autorizzato 14.01.2016	Datum / Data 14.01.2016	Verantwortlicher / Responsabile N. Meistro
Auftraggeber / Mandatario SEMIBENELLI	Auftraggeber / Mandatario SEMIBENELLI	Gesehen BBT / Visto BBT_RUP	Datum / Data	Verantwortlicher / Responsabile A. Lombardi
Projekt- / Chilometro progetto von / da 54+015 bis / a 56+100	Bau- / Chilometro opera von / da xx bis / a xx bei / al xx	Status Dokument / Stato documento	Vertrag / Contratto	Rev. / Rev.
Staat / Stato 02	Los / Lotte H71	Einheit / Unità AF	Nummer / Numero 002	Fachbereich / Settore 06
Thema / Tema 02	ID Numm. / num. ID 145.05	Vertrag / Contratto B0115	Nummer / Numero 06223	Dok. art. / Tipo doc. 2A9
				Rev. / Rev. 01