




STEP 11 - LAVORAZIONI DEL CUNICOLO 54/4 E INIZIO SCAVI DEL SOTTOPASSO FASE I c / FASE II a-b / FASE III da a fino i

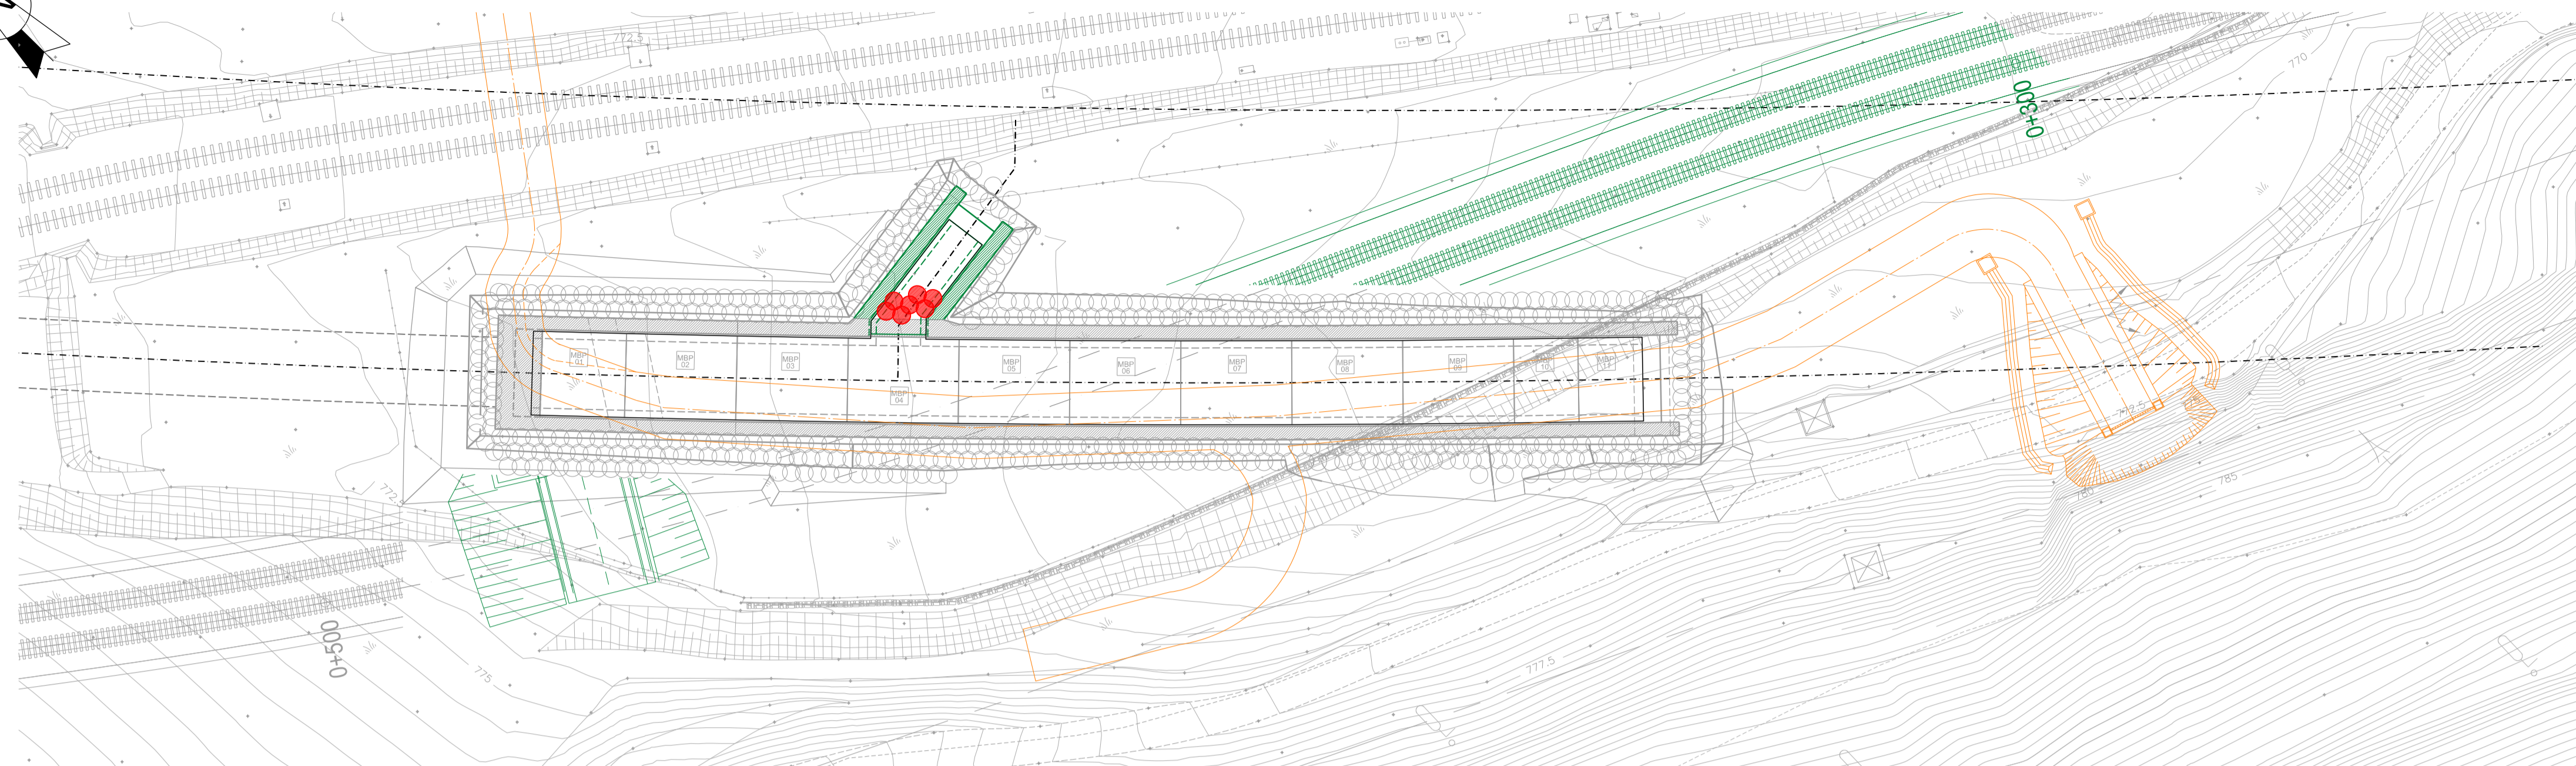


STEP 12 - COMPLETAMENTO DEI RINTERRI E DEL SOTTOPASSO (TAGLIO JET-GROUTING GA-BPS1) FASE III j

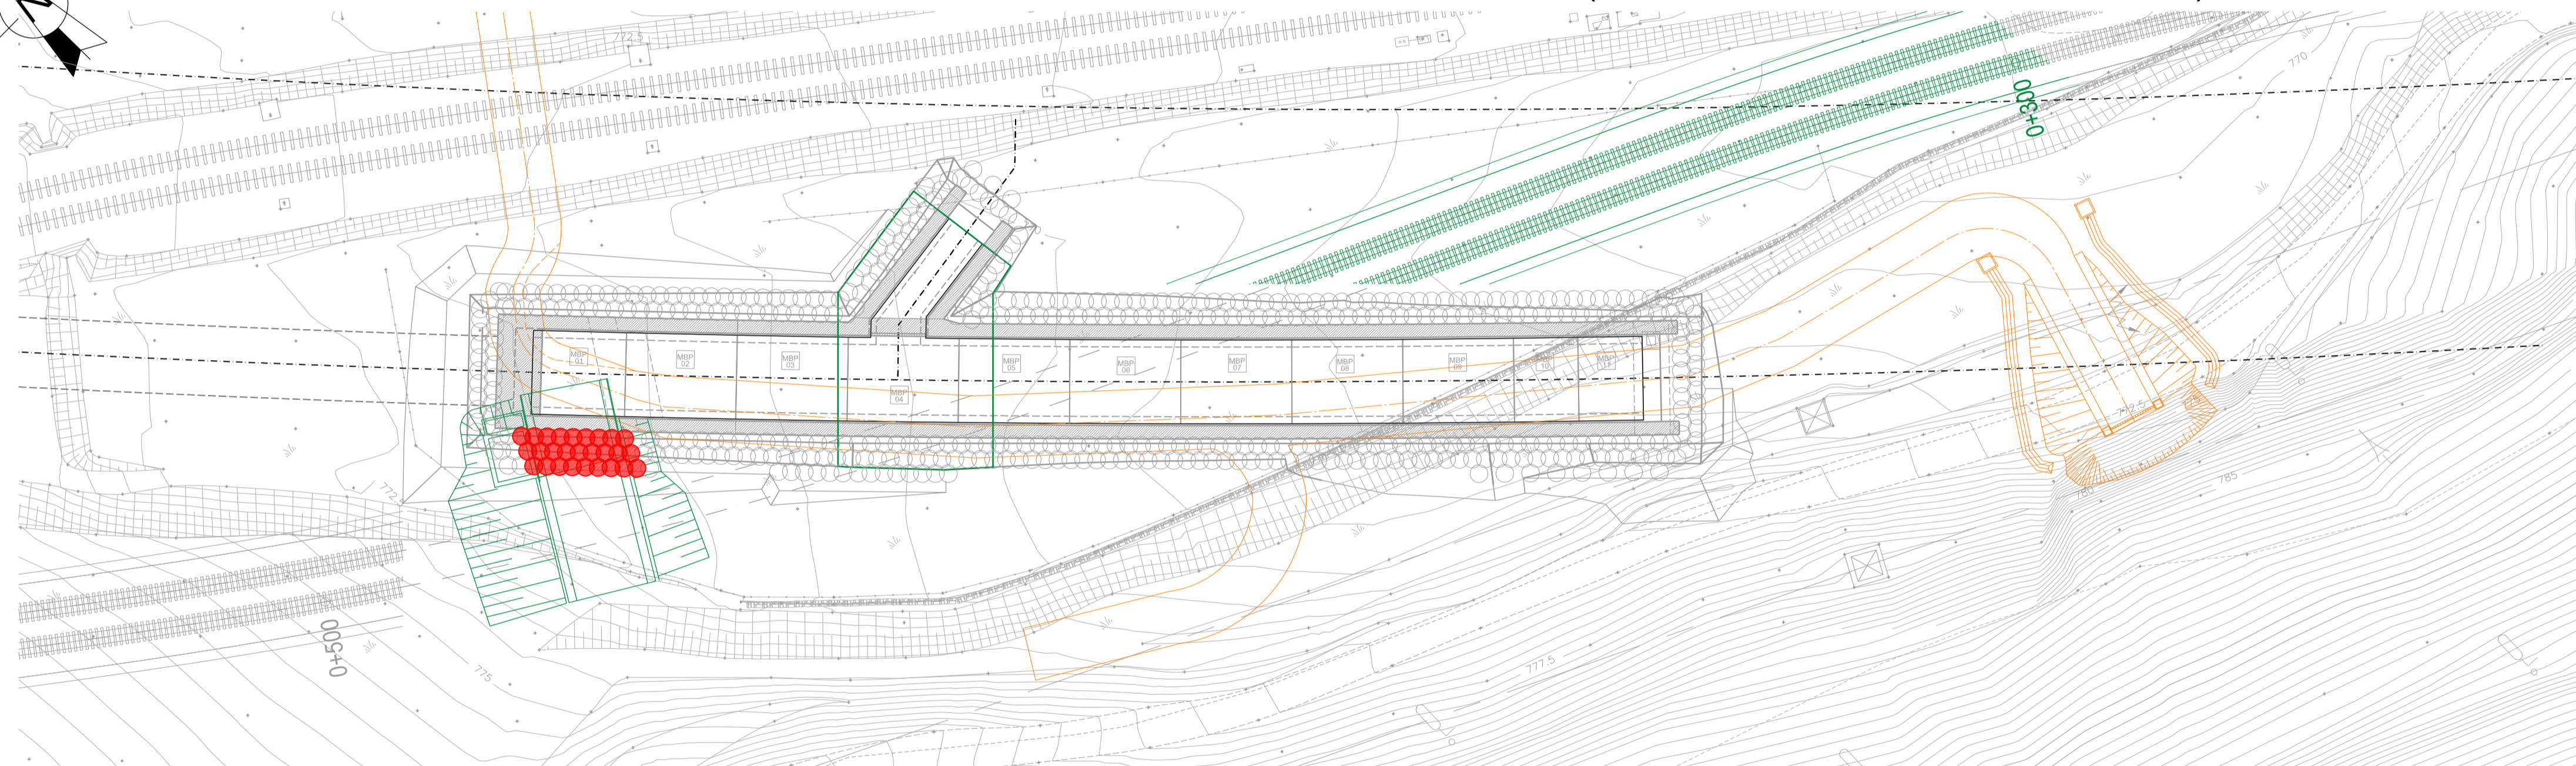

STEP 13 - COMPLETAMENTO DEVIAZIONE FERROVIA STORICA E SISTEMAZIONI FINALI

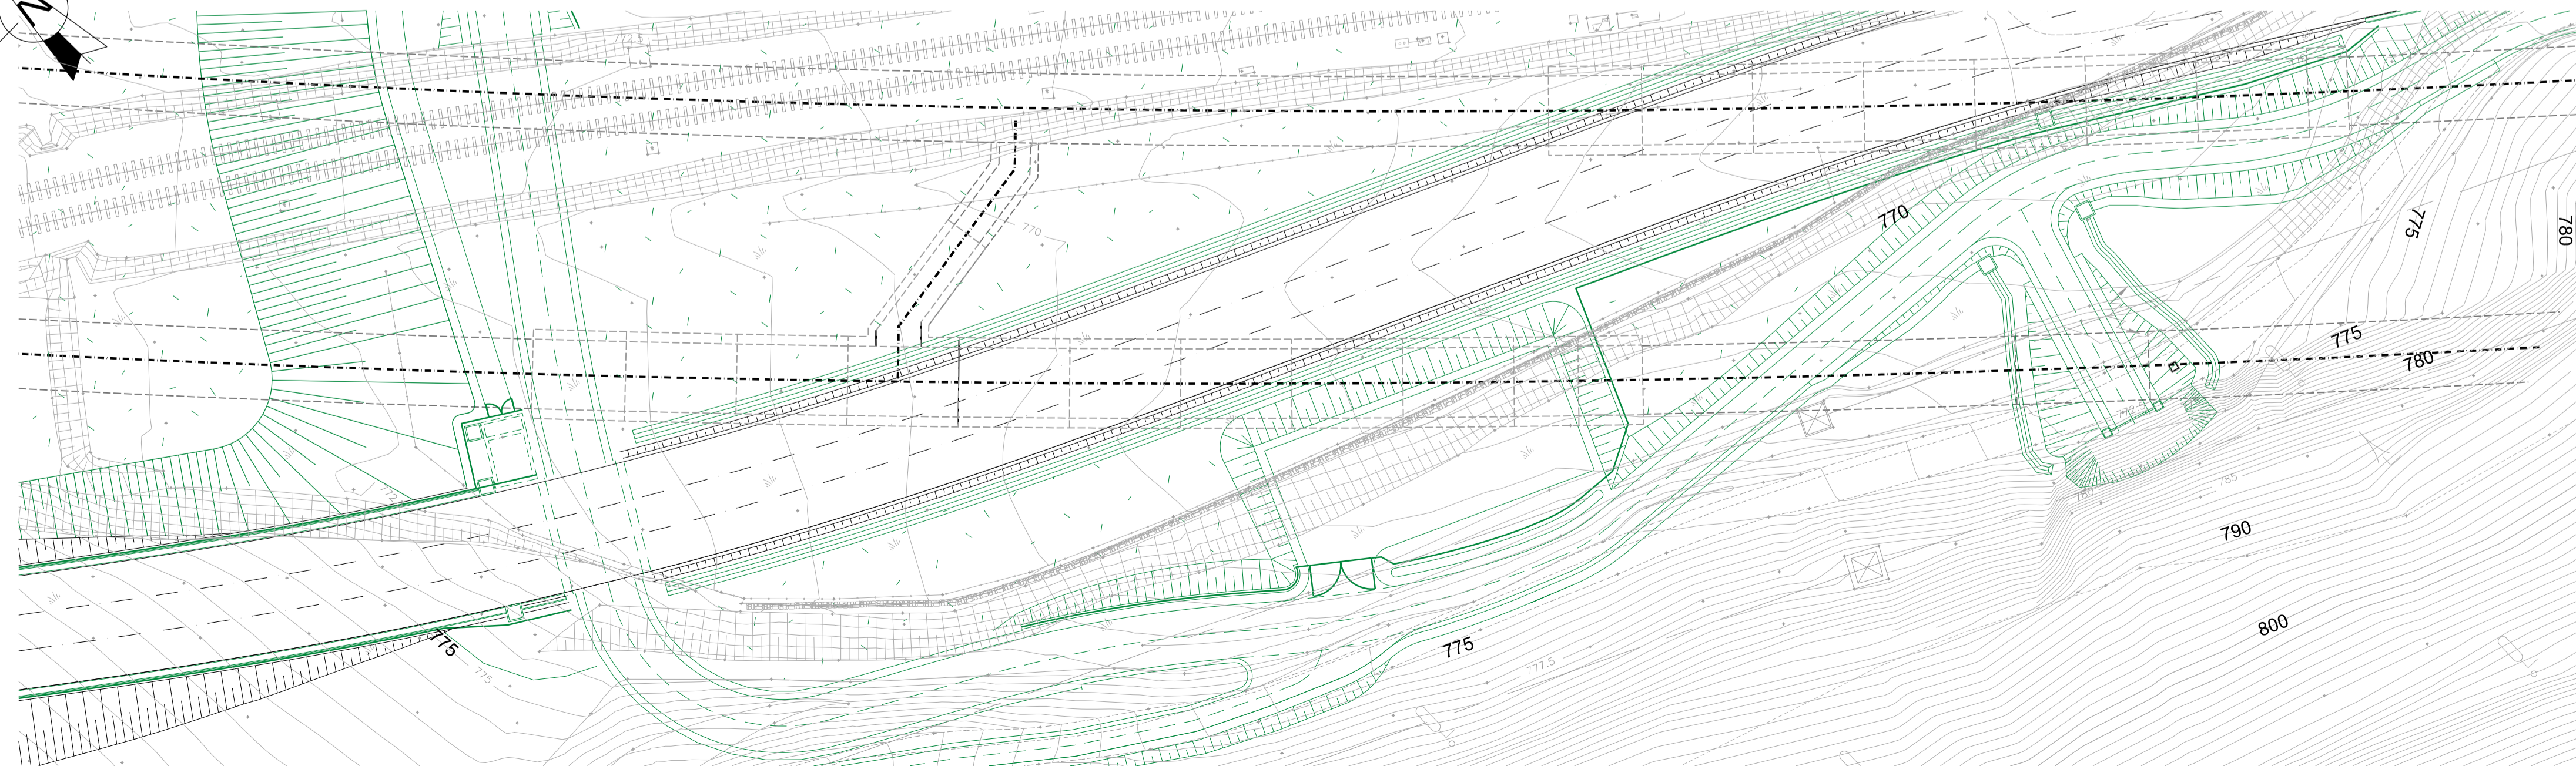

KEY MAP

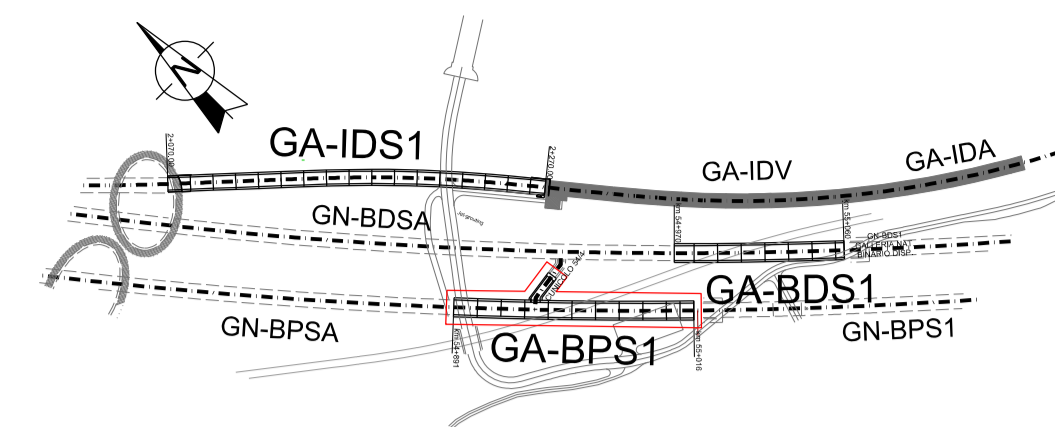

LEGENDA

- STRADE DI CANTIERE IN USO DURANTE LA FASE
- COSTRUITO NELLE FASI PRECEDENTI
- DEMOLIZIONI EFFETTUATE DURANTE LA FASE
- COSTRUZIONI EFFETTUATE DURANTE LA FASE



Bearbeitungsstand
Stato di elaborazione

Revision	Revisions	Änderungen	Verantwortlicher Änderung	Datum
Revisone	Modifiche	Responsabile modifica	Data	
00	Erstversion / Prima Versione	D. Gualco		30.11.2015
01	Anmerkungen BBT vom 15.12.2015 / Osservazioni BBT del 15.12.2015	D. Gualco		14.01.2016
02				
03				
04				
05				



Mit Beteiligung der Europäischen Union aus dem Haushalt der Trans europäischen Verkehrsnetze finanziertes Vorhaben
Opera finanziata con la partecipazione dell'Unione Europea attraverso il bilancio delle reti di trasporto trans-europee



Ausbau Eisenbahnachse München-Verona

BRENNER BASISTUNNEL

Ausführungsprojekt

Potenziamento asse ferroviario Monaco - Verona

GALLERIA DI BASE DEL BRENNERO

Progetto esecutivo

Sub-Baulos Hauptbauwerke Eisackunterquerung
Sublotto di costruzione Opere Principali Sottoattraversamento Isarco

Fachbereich	06-Bauwerksplanung	Sektor	06 - Progettazione delle opere
Thema	Offene Bauweise	Thema	Galleria artificiale
Dokumentenart	Lageplan	Typo documento	Planimetria
Titel	Basistunnel Gleis 2 + 54/4 Aushubphasen - Lageplan 3/3	Titolo	Galleria di base binario pari Fasi di lavoro - Planimetria

Auftragsgeber / Mandatario	ISARCO	Auftraggeber / Mandatario	salini impregilo STRABAG	Bearbeitung des Dokuments / Elaborazione del documento	Datum / Data	14.01.2016	D. Gualco
Auftraggeber / Mandatario	COLLINI	Bearbeitet / Elaborato		Datum / Data	14.01.2016	G. Sembelloni	
Auftraggeber / Mandatario	rpa	Geprüft / Verificato	GPingegneria	Datum / Data	14.01.2016	N. Melstro	
Auftraggeber / Mandatario	REMBENELLI	Freigegeben / Autorizzato		Datum / Data	14.01.2016	A. Lombardi	
Auftraggeber / Mandatario		Gesehen BBT / Visto BBT_RUP		Datum / Data			
Auftraggeber / Mandatario		Massstab / Scala		Datum / Data			
Projekt-kilometer / Chilometro progetto	von / da 54+015 bis / a 56+100	Bau-kilometer / Chilometro opera	von / da xx bis / a xx	Status Dokument / Stato documento			
Staat	IT	Einheit	AF	Nummer	002	Fachbereich	06
Staat	IT	Einheit	AF	Nummer	002	Thema	02
Staat	IT	Einheit	AF	Nummer	002	ID Numm.	145.06
Staat	IT	Einheit	AF	Nummer	002	Vertrag	B0115
Staat	IT	Einheit	AF	Nummer	002	Nummer	06224
Staat	IT	Einheit	AF	Nummer	002	Dokart	2A9
Staat	IT	Einheit	AF	Nummer	002	Rev.	01