




SEZIONE B-B

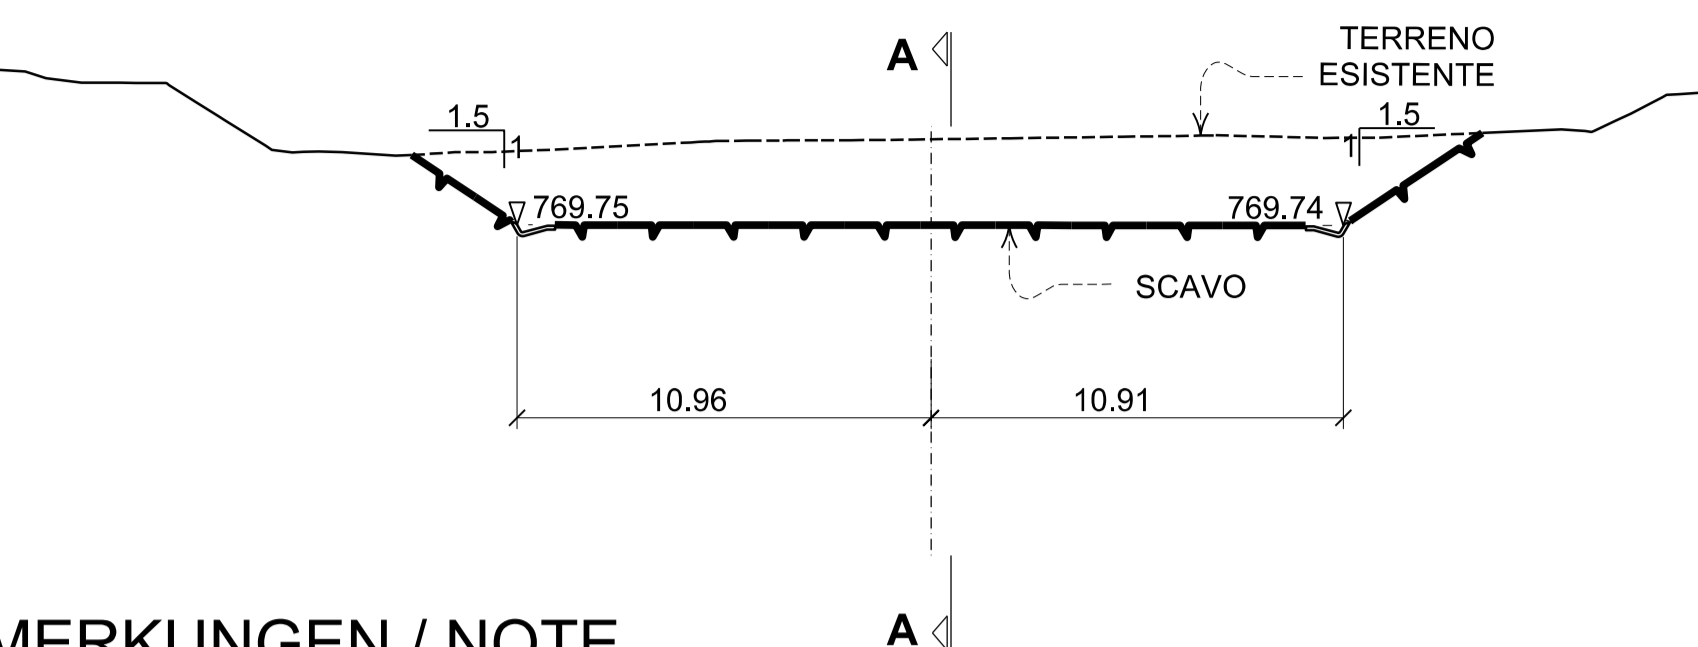

SEZIONE C-C

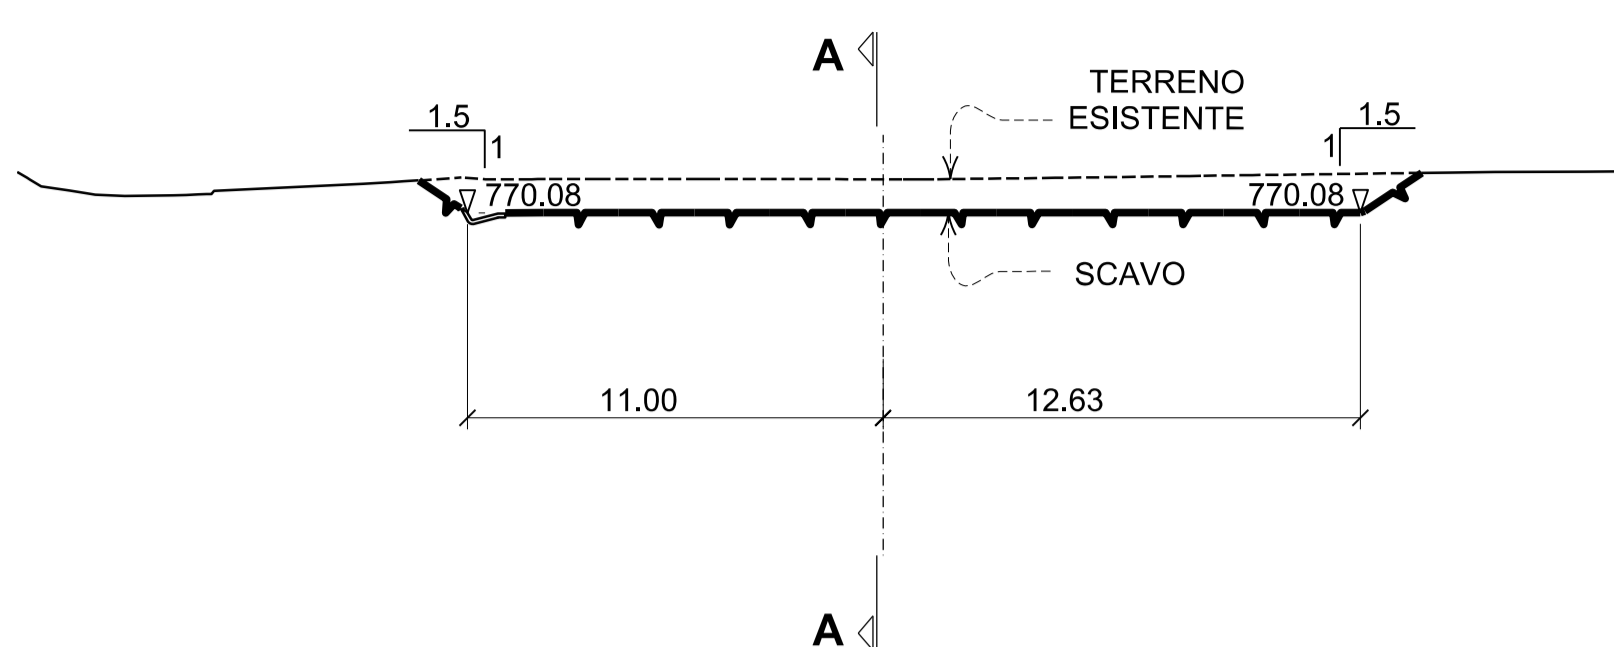


SEZIONE D-D

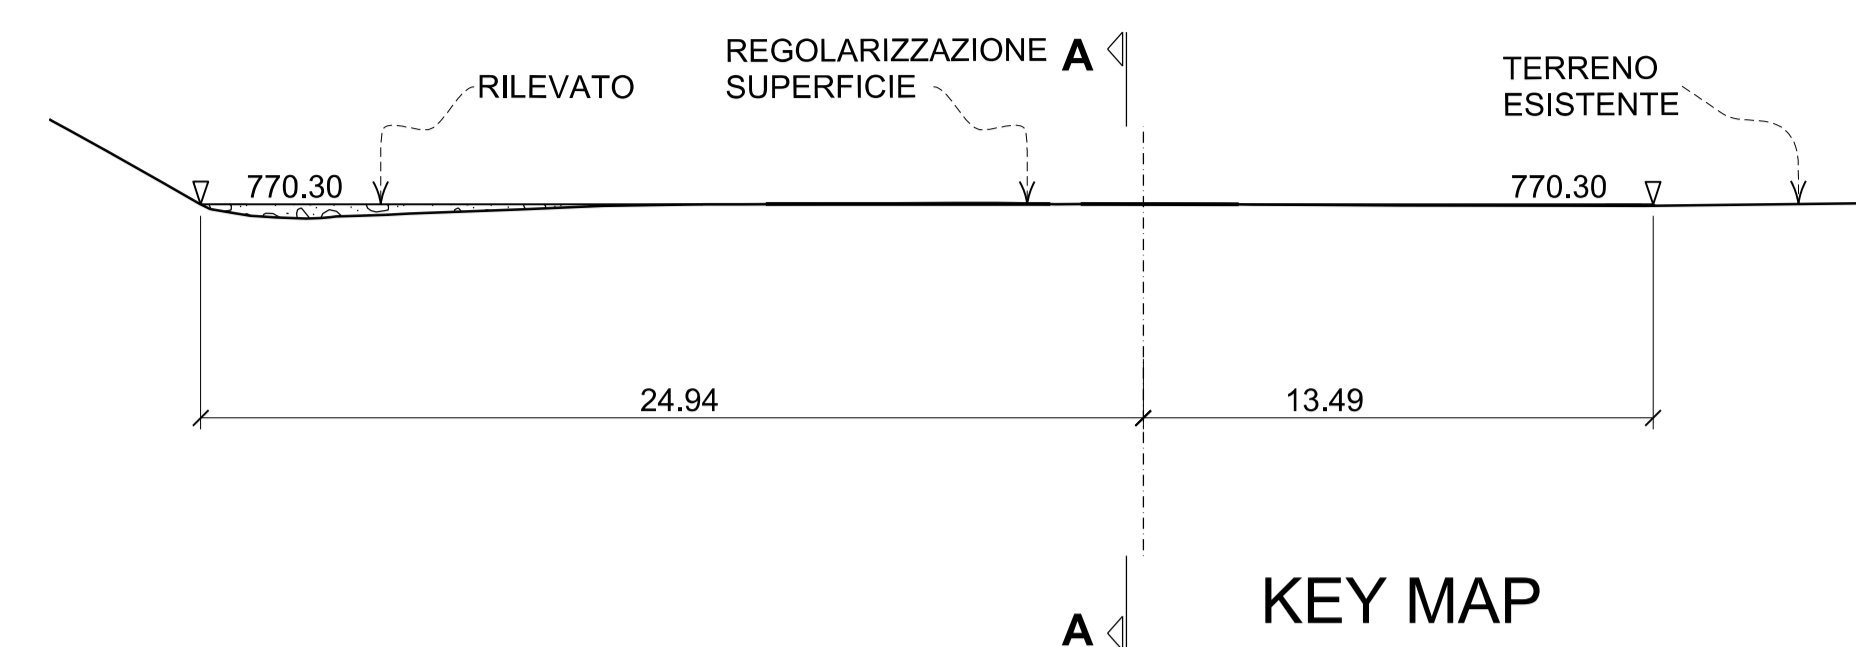


ANMERKUNGEN / NOTE

CARATTERISTICHE DEL RILEVATO TEMPORANEO:
 ROCKFILL 150 mm MAX.
 STESO IN STRATI SPESORE 60 cm
 RULLATO CON 6 PASSATE DI
 RULLO TIPO DYNAPAC CA25A A TAMBURO LISCIO


SEZIONE A-A

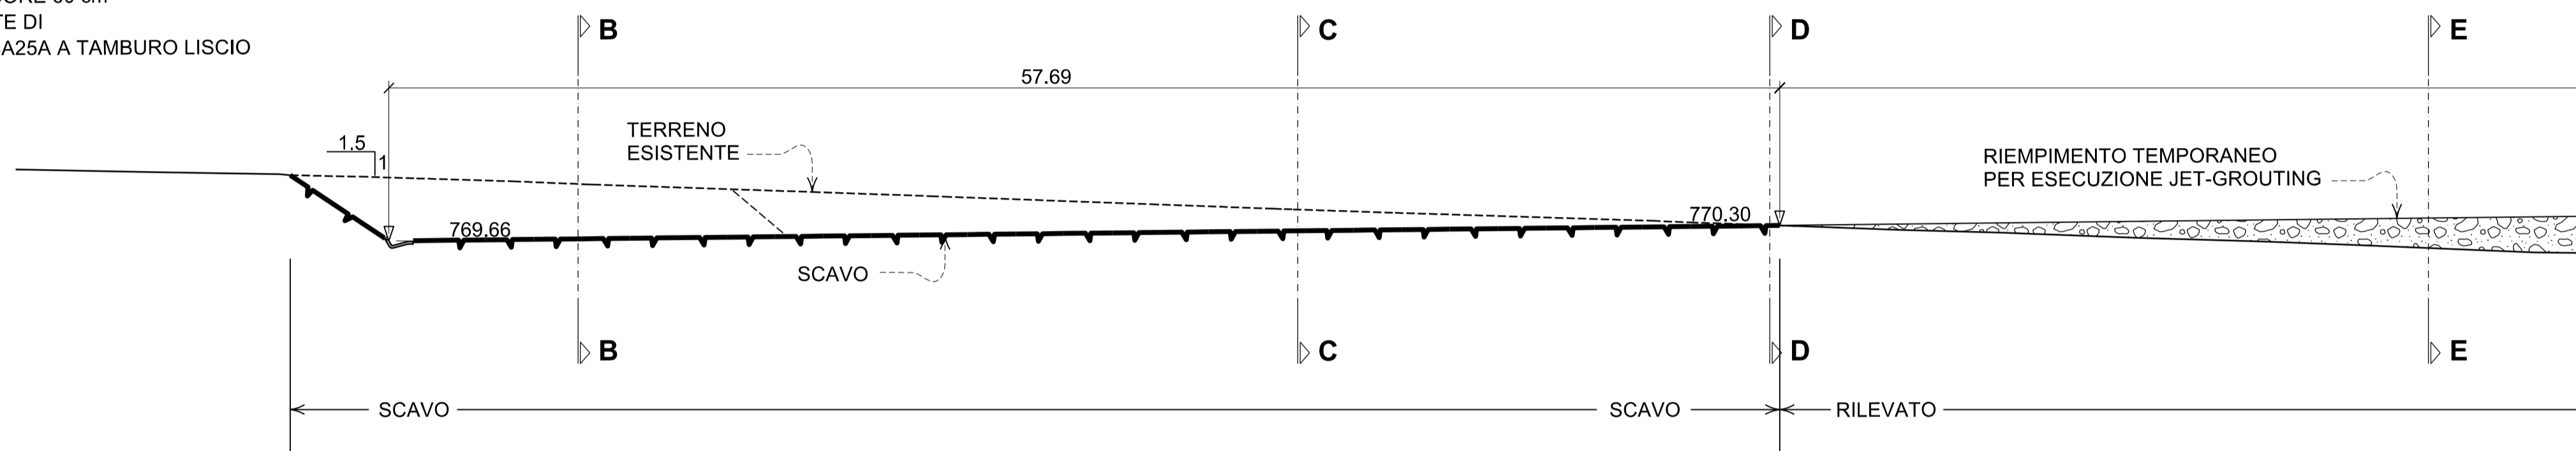

KEY MAP

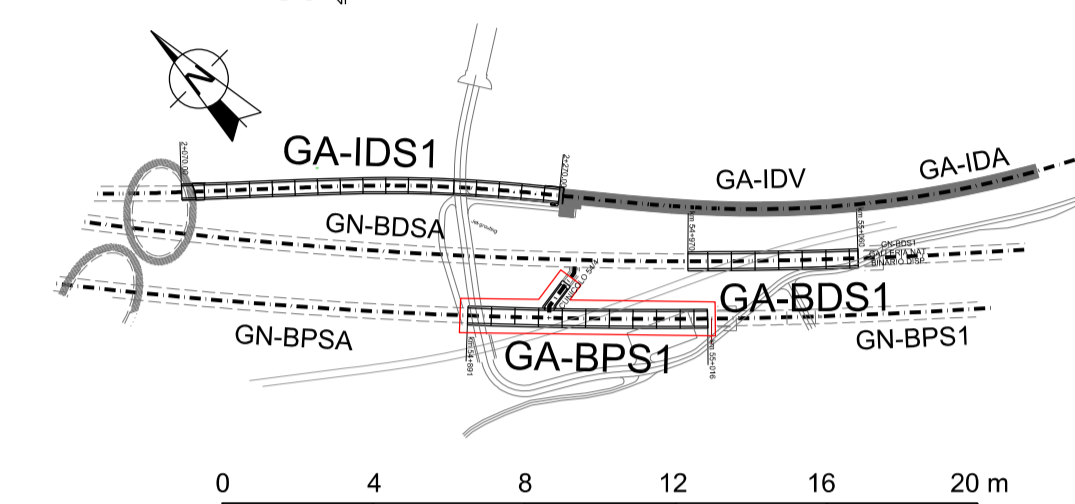

PIANTA

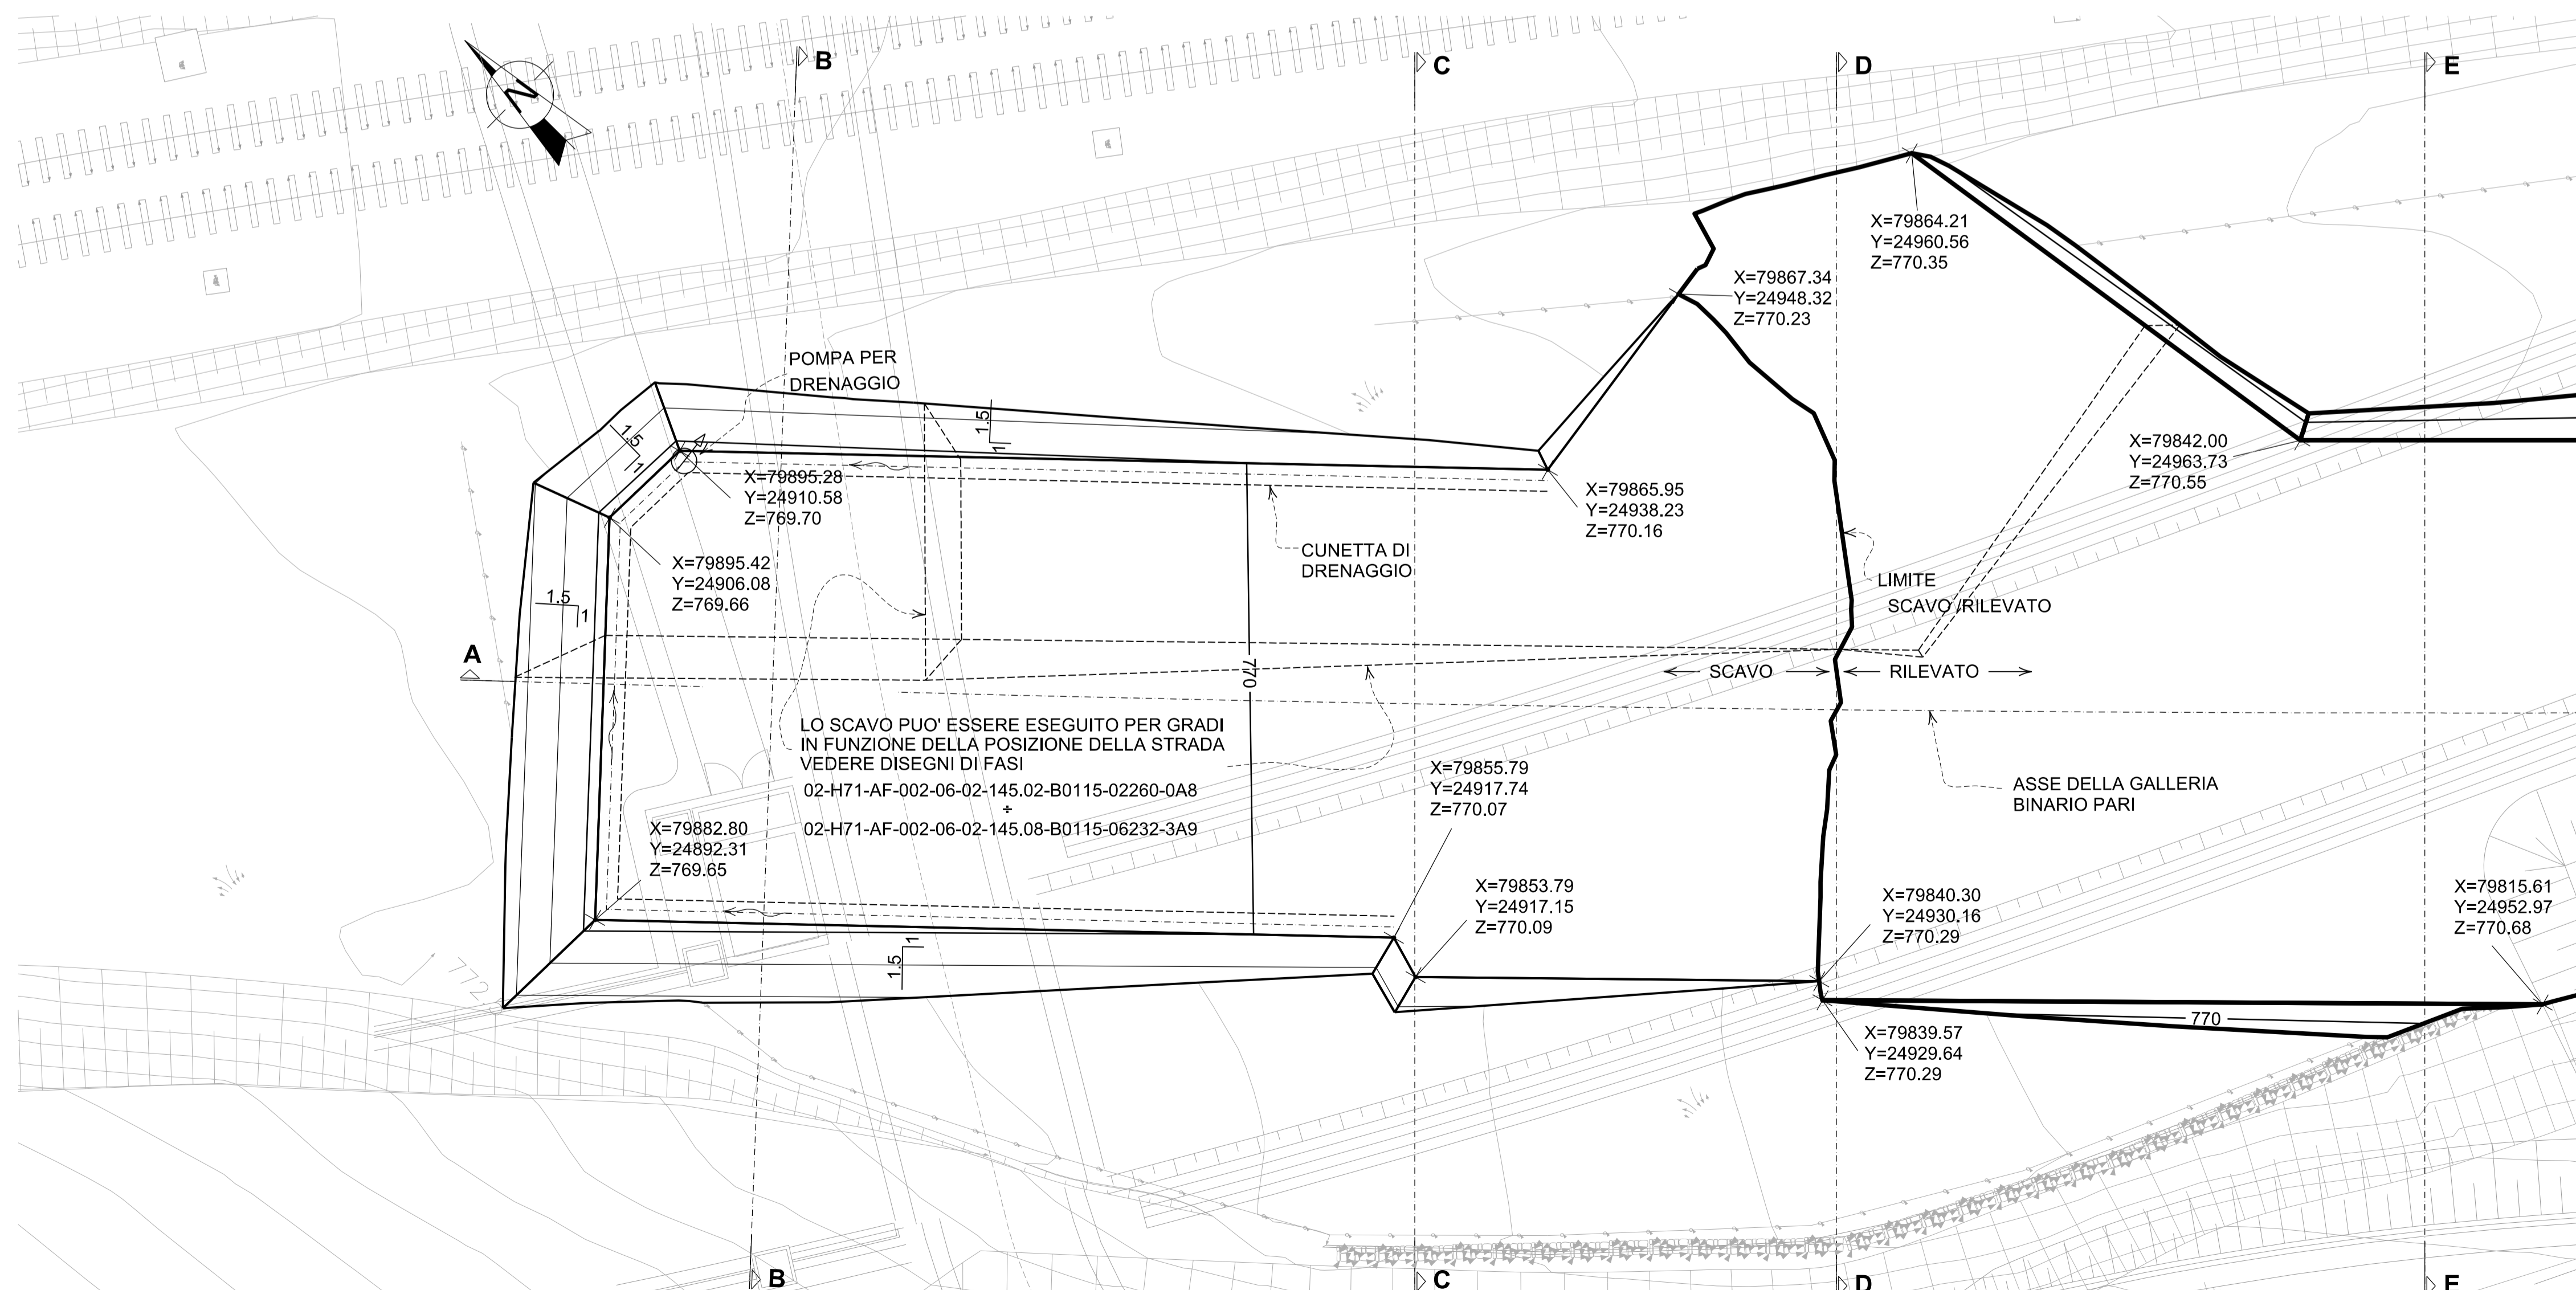

Bearbeitungsstand
Stato di elaborazione

Revisione	Modifiche	Responsabile modifica	Datum
00	Erstversion / Prima Versione	D. Gualco	06.08.2015
01	Anmerkungen BBT / Osservazioni BBT	D. Gualco	30.11.2015
02	Anmerkungen BBT vom 15.12.2015 / Osservazioni BBT del 15.12.2015	D. Gualco	14.01.2016
03			
04			
05			

Mit Beteiligung der Europäischen Union aus dem Haushalt der Trans europäischen Verkehrsnetze finanziertes Vorhaben
 Opera finanziata con la partecipazione dell'Unione Europea attraverso il bilancio delle reti di trasporto trans-europee

Ausbau Eisenbahnachse München-Verona
BRENNER BASISTUNNEL
 Ausführungsprojekt

Potenziamento asse ferroviario Monaco - Verona
GALLERIA DI BASE DEL BRENNERO
 Progetto esecutivo

Sub-Baulos Hauptbauwerke Eisackunterquerung
 Sublotto di costruzione Opere Principali Sottoattraversamento Isarco

Fachbereich	06-Bauwerksplanung	Settore	06 - Progettazione delle opere
Thema	Offene Bauweise	Tema	Galleria artificiale
Dokumentenart	Grundriss, Längsprofil und Schnitt	Tipo documento	Pianta, profilo e sezioni
Titel	Basistunnel Gleis 2 + 54/4 offener Aushub - Phase I-a - 1/2	Titolo	Galleria di Base Binario Pari Scavo di Sbancamento-F

Auftragsgeber / Besteller	ISARCO	Auftraggeber / Mandatario	salini impregio	Bearbeitung des Dokuments / Elaborazione del documento	14.01.2016	D. Gualco									
Auftraggeber / Mandatario	STRABAG	Auftraggeber / Mandatario	COLLINI	Bearbeitet / Elaborato	14.01.2016	G. Sembelloni									
Auftraggeber / Mandatario	rpa	Auftraggeber / Mandatario	GPingegneria	Geprüft / Verificato	14.01.2016	N. Melstro									
Auftraggeber / Mandatario	REMUNELLI	Auftraggeber / Mandatario	REMUNELLI	Freigegeben / Autorizzato	14.01.2016	A. Lombardi									
Auftraggeber / Mandatario	REMUNELLI	Auftraggeber / Mandatario	REMUNELLI	Gesehen BBT / Visto BBT_RUP											
Auftraggeber / Mandatario	REMUNELLI	Auftraggeber / Mandatario	REMUNELLI	Masstab / Scala	1 : 200										
Projekt-kilometer / Chilometro progetto	von / da 54+015 bis / a 56+100	Bau-kilometer / Chilometro opera	von / da xx bis / a xx bei / al xx	Status Dokument / Stato documento											
Staat	Italien	Fachbereich	06	Thema	02	ID Numm. / Contratto	146.01	Vertrag / Tipo Doc.	B0115	Nummer / Codice	02261	Dokart / Tipo Doc.	4A9	Rev. / Rev.	02