



SEZIONE TIPO

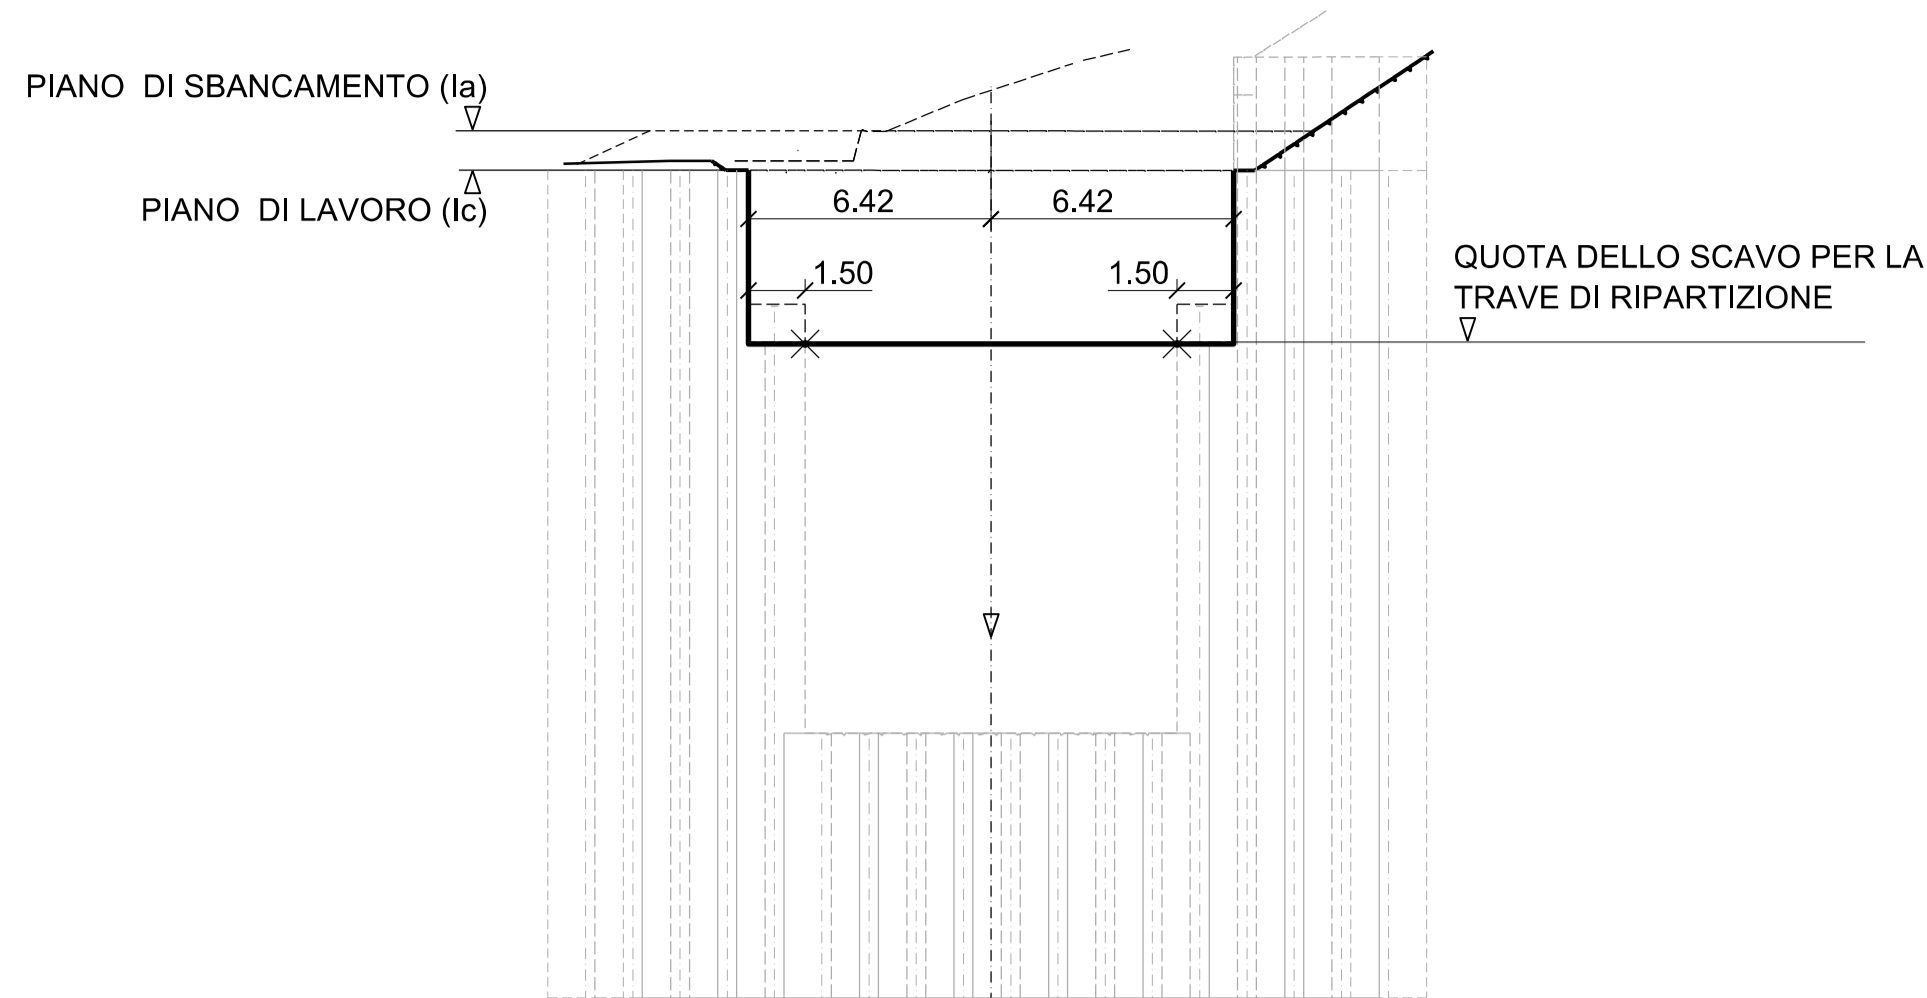


SEZIONE A-A

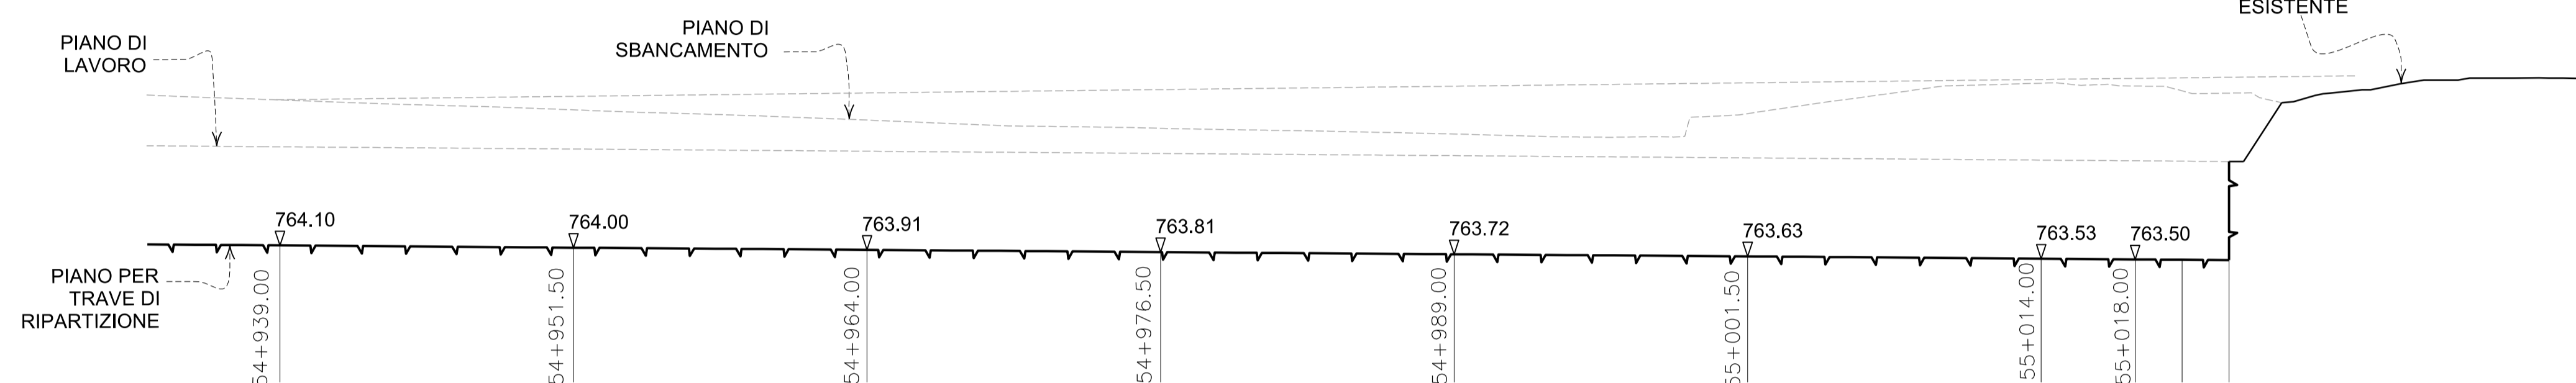

PIANTA



KEY MAP

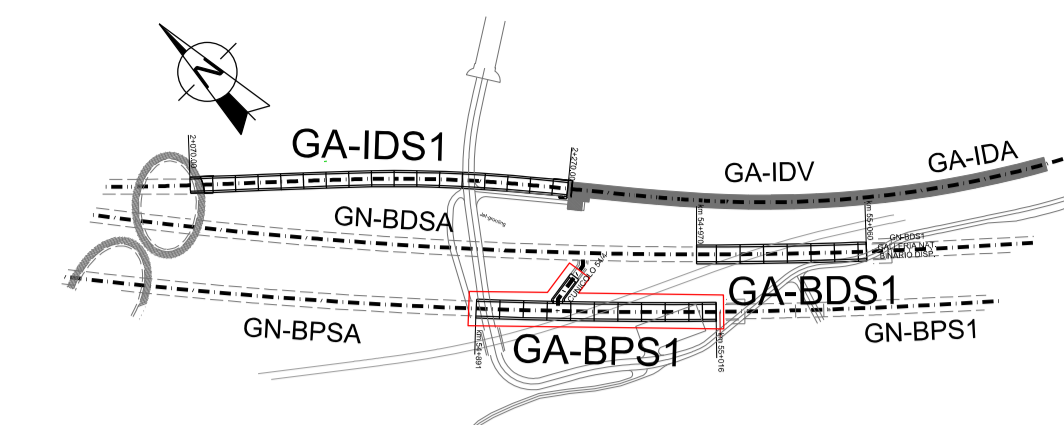

NOTA

QUESTA SOLUZIONE E' IN ACCORDO CON LE STRADE "A1" E "A2" (VEDI OPERE PROPEDEUTICHE) E DELLE STRADE TEMPORANEE DI CANTIERE (VEDI SETTORE 10 - LOGISTICA DI CANTIERE). PER LE FASI DI LAVORO DELLA GALLERIA DI BASE BINARIO PARI VEDI:

02-H71-AF-002-06-02-145.02-B0115-02260-0A8
+
02-H71-AF-002-06-02-145.08-B0115-06232-3A9



Bearbeitungsstand
Stato di elaborazione

Revisione	Andamenti Modifiche	Verantwortlicher Änderung Responsabile modifica	Datum Data
00	Erstversion / Prima Versione	D. Gualco	06.06.2015
01	Anmerkungen BBT / Osservazioni BBT	D. Gualco	30.11.2015
02	Anmerkungen BBT vom 15.12.2015 / Osservazioni BBT del 15.12.2015	D. Gualco	16.01.2016
03			
04			
05			



Mit Beteiligung der Europäischen Union aus dem Haushalt der Transportspezifischen Verkehrsprojekte finanziertes Vorhaben
Opera finanziata con la partecipazione dell'Unione Europea attraverso il bilancio delle reti di trasporto trans-europee



Ausbau Eisenbahnachse München-Verona
BRENNER BASISTUNNEL
Ausführungsprojekt

Potenziamento asse ferroviario Monaco - Verona
GALLERIA DI BASE DEL BRENNERO
Progetto esecutivo

Sub-Baulos Hauptbauwerke Eisackunterquerung
Sublotto di costruzione Opere Principali Sottoattraversamento Isarco

Fachbereich	Settore
06-Bauwerksplanung	06 - Progettazione delle opere
Thema	Tema
Offene Bauweise	Galleria artificiale
Dokumententart	Tipo documento
Grundriss, Längsprofil und Schnitt	Pianta, profilo e sezioni
Titel	
Basistunnel Gleis 2 + 54/4	Galleria di Base Binario Pari
Ausbau für Verteilungsträger-Phase II-a-2/2	Scavo per trave di ripartizione

Auftraggeber / Committente / Impresa incaricata	Bearbeiter / Mandatario / Impiegato	Auftraggeber / Committente / Impresa incaricata	Auftraggeber / Mandatario / Impiegato	Verifiziert / Verificato	Freigegeben / Autorizzato	Gesehen BBT / Visto BBT_RUP
ISARCO	salini impreglio	STRABAG	COLLINI	14.01.2016	14.01.2016	14.01.2016
				D. Gualco	G. Sembenelli	N. Meistro
						A. Lombardi

Projekt- / Stato	von / da	54+015	Bau- / Stato	von / da	xx	Status / Stato	
Lotto / Lotto	bis / a	56+100	Kilometer / Chilometro	bis / a	xx	Dokument / Documento	
Einheit / Unità	bei / al		opuscolo / opera	bei / al	xx		

Staat / Stato	Los / Lotto	Einheit / Unità	Nummer / Numero	Fachbereich / Settore	Thema / Tema	ID Numm. / num. ID	Vertrag / Contratto	Nummer / Numero	Dok.art / Tipo doc.	Rev. / Rev.
02	H71	AF	002	06	02	150.02	B0115	02271	4A9	02