



SEZIONE TIPO GALLERIA ARTIFICIALE

PROTEZIONE SCAVI VEDI DIS. 02-H71-AF-002-06-02-155.01-B0115-02279-520

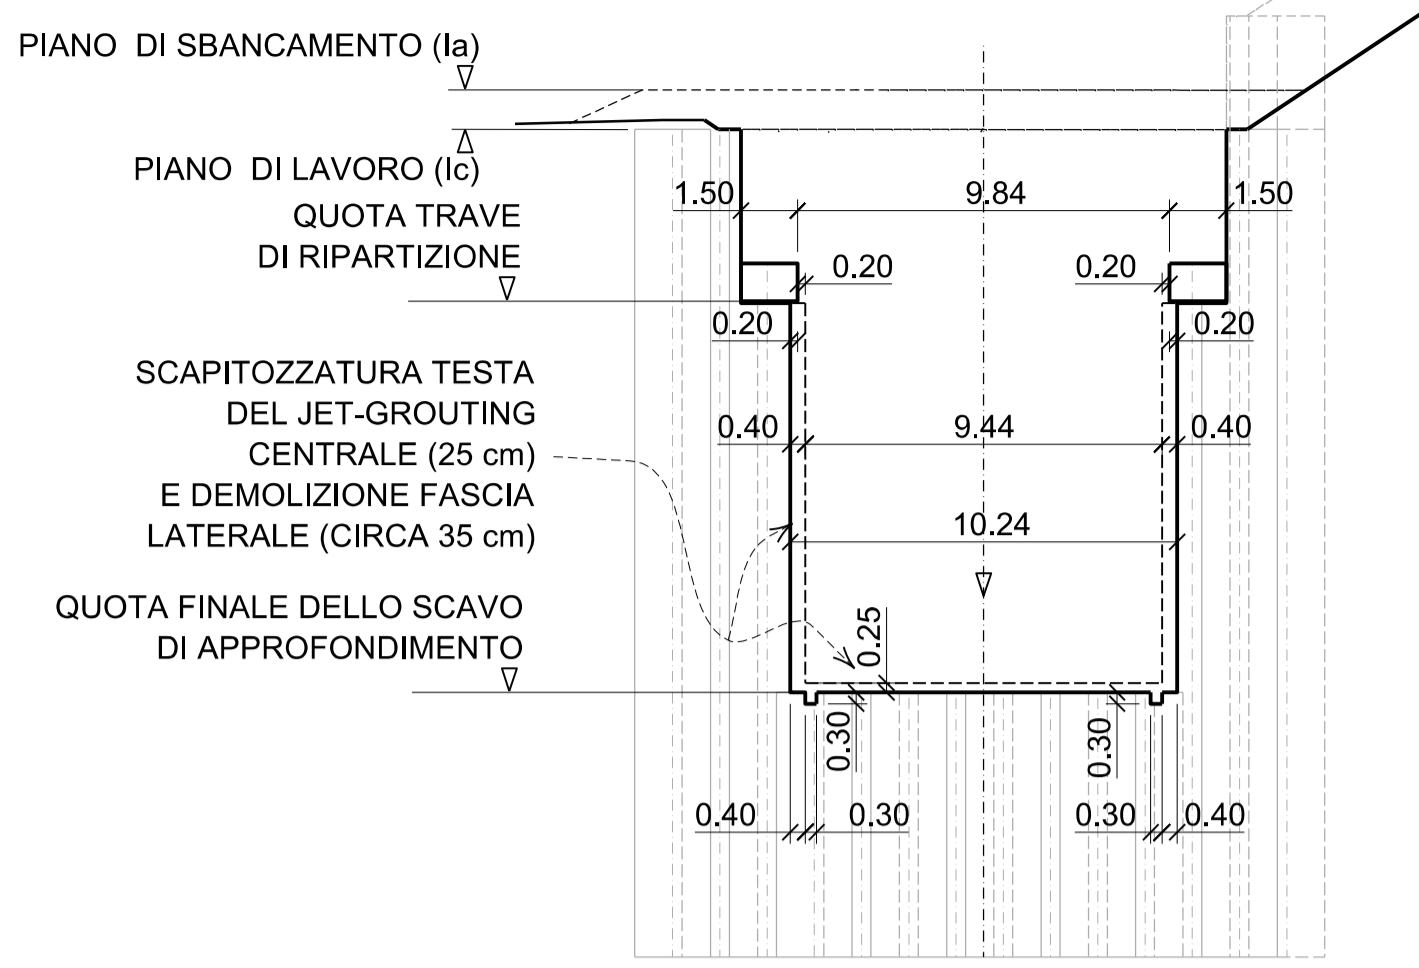


SEZIONE TIPO CUNICOLO 54/4

PROTEZIONE SCAVI VEDI DIS. 02-H71-AF-002-06-02-155.02-B0115-06229-520

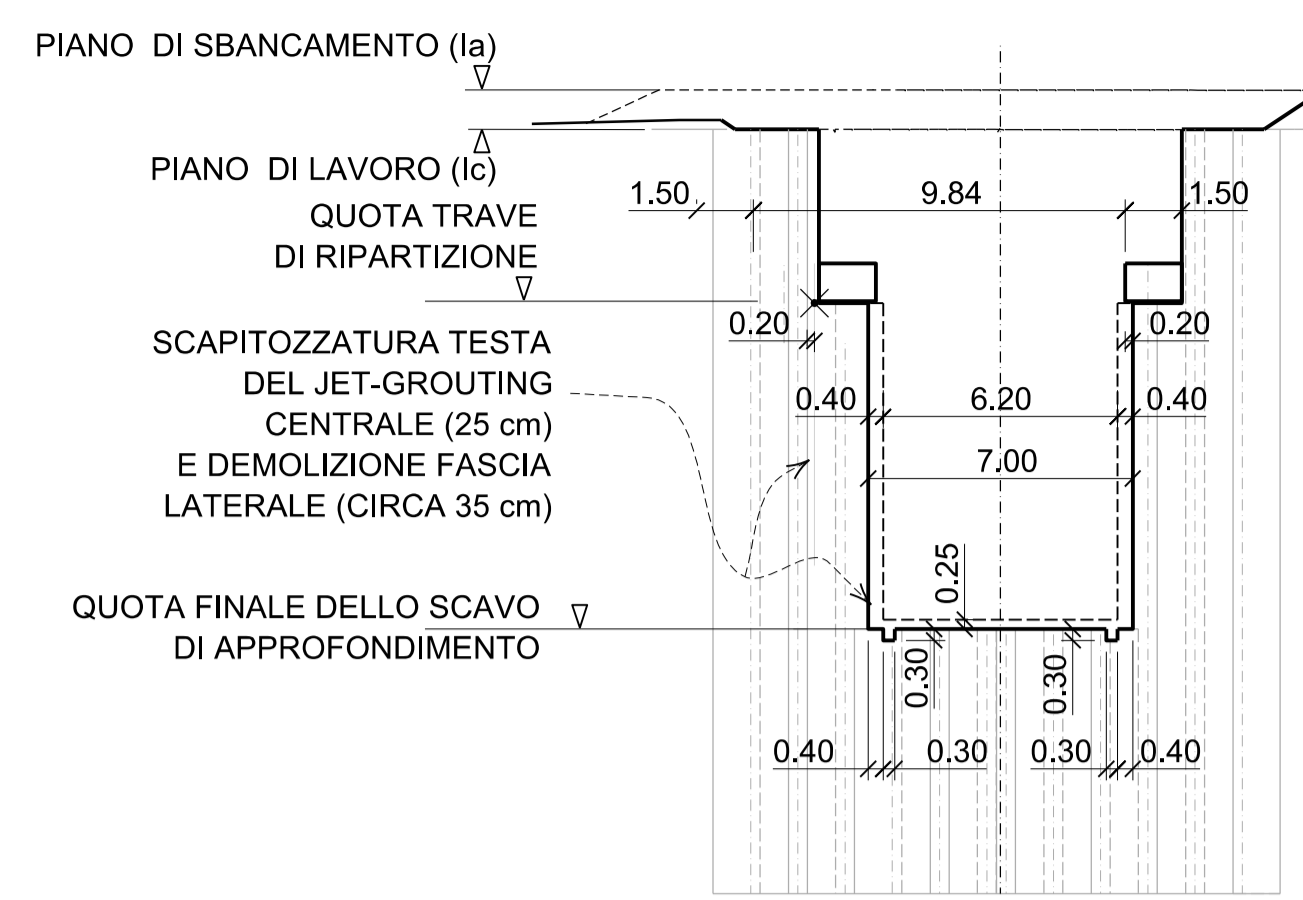


SEZIONE A-A


PROTEZIONE SCAVI VEDI DIS. 02-H71-AF-002-06-02-155.01-B0115-02279-520

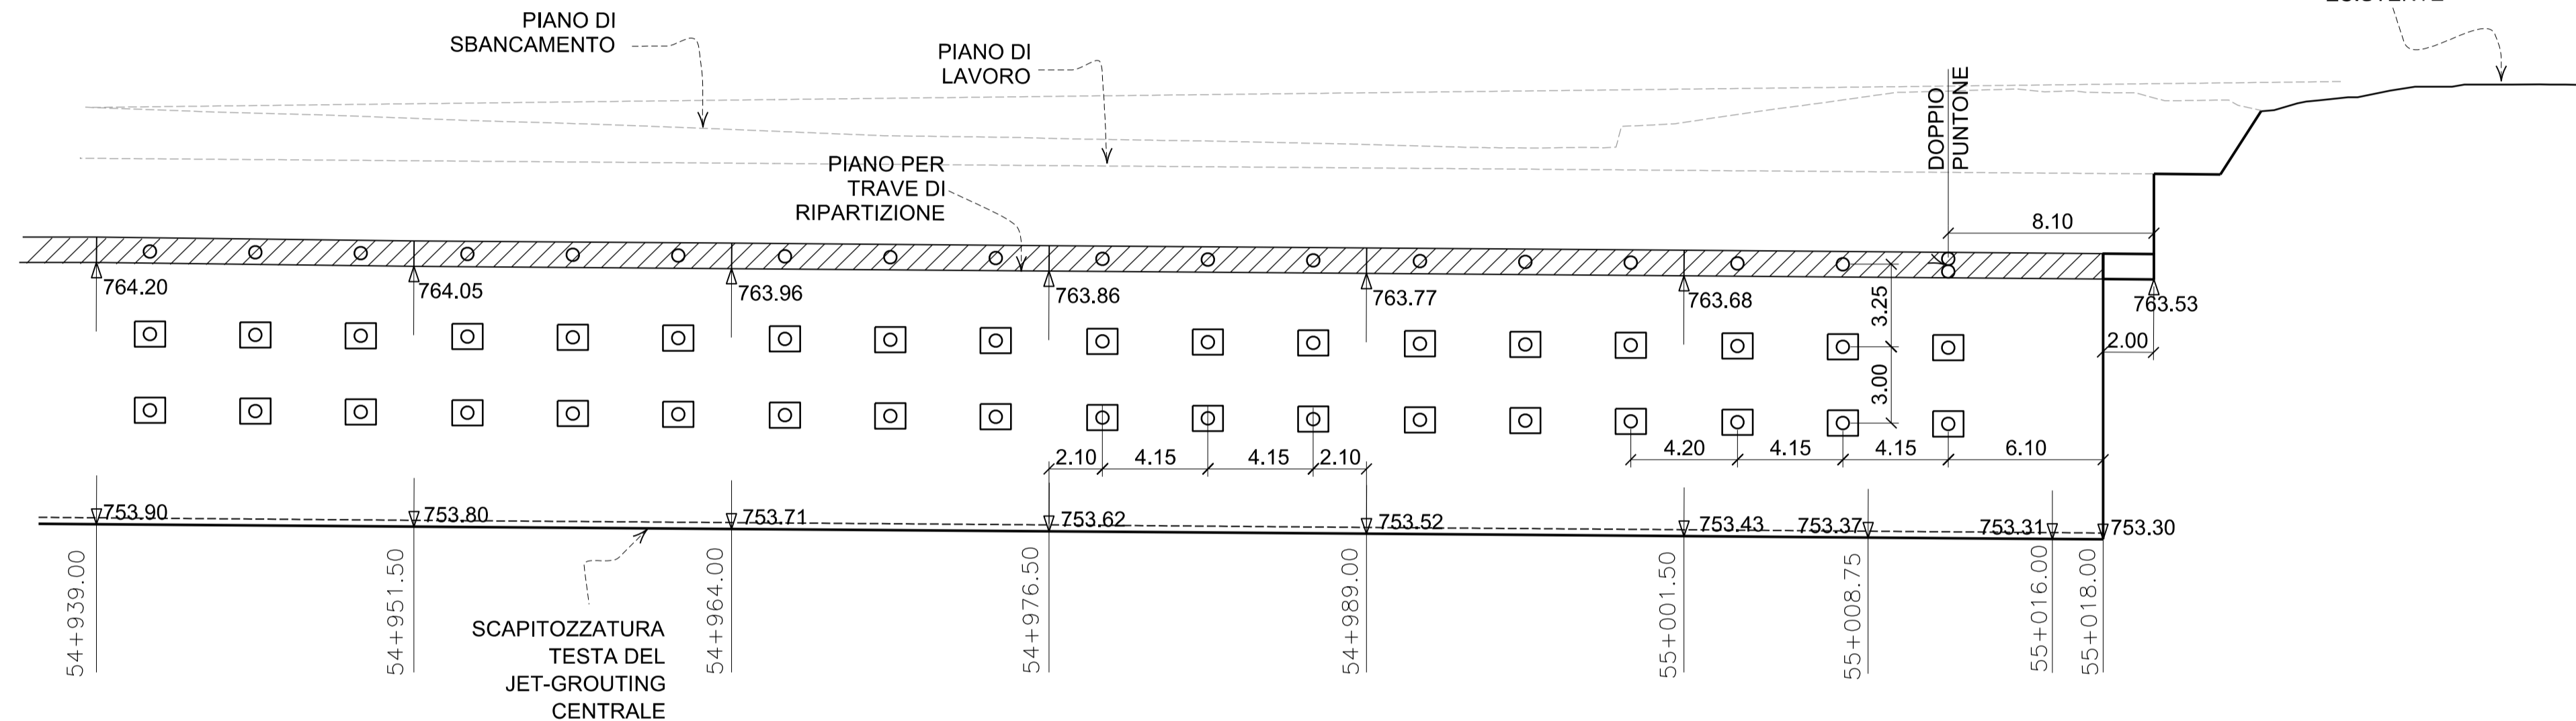

PIANTA

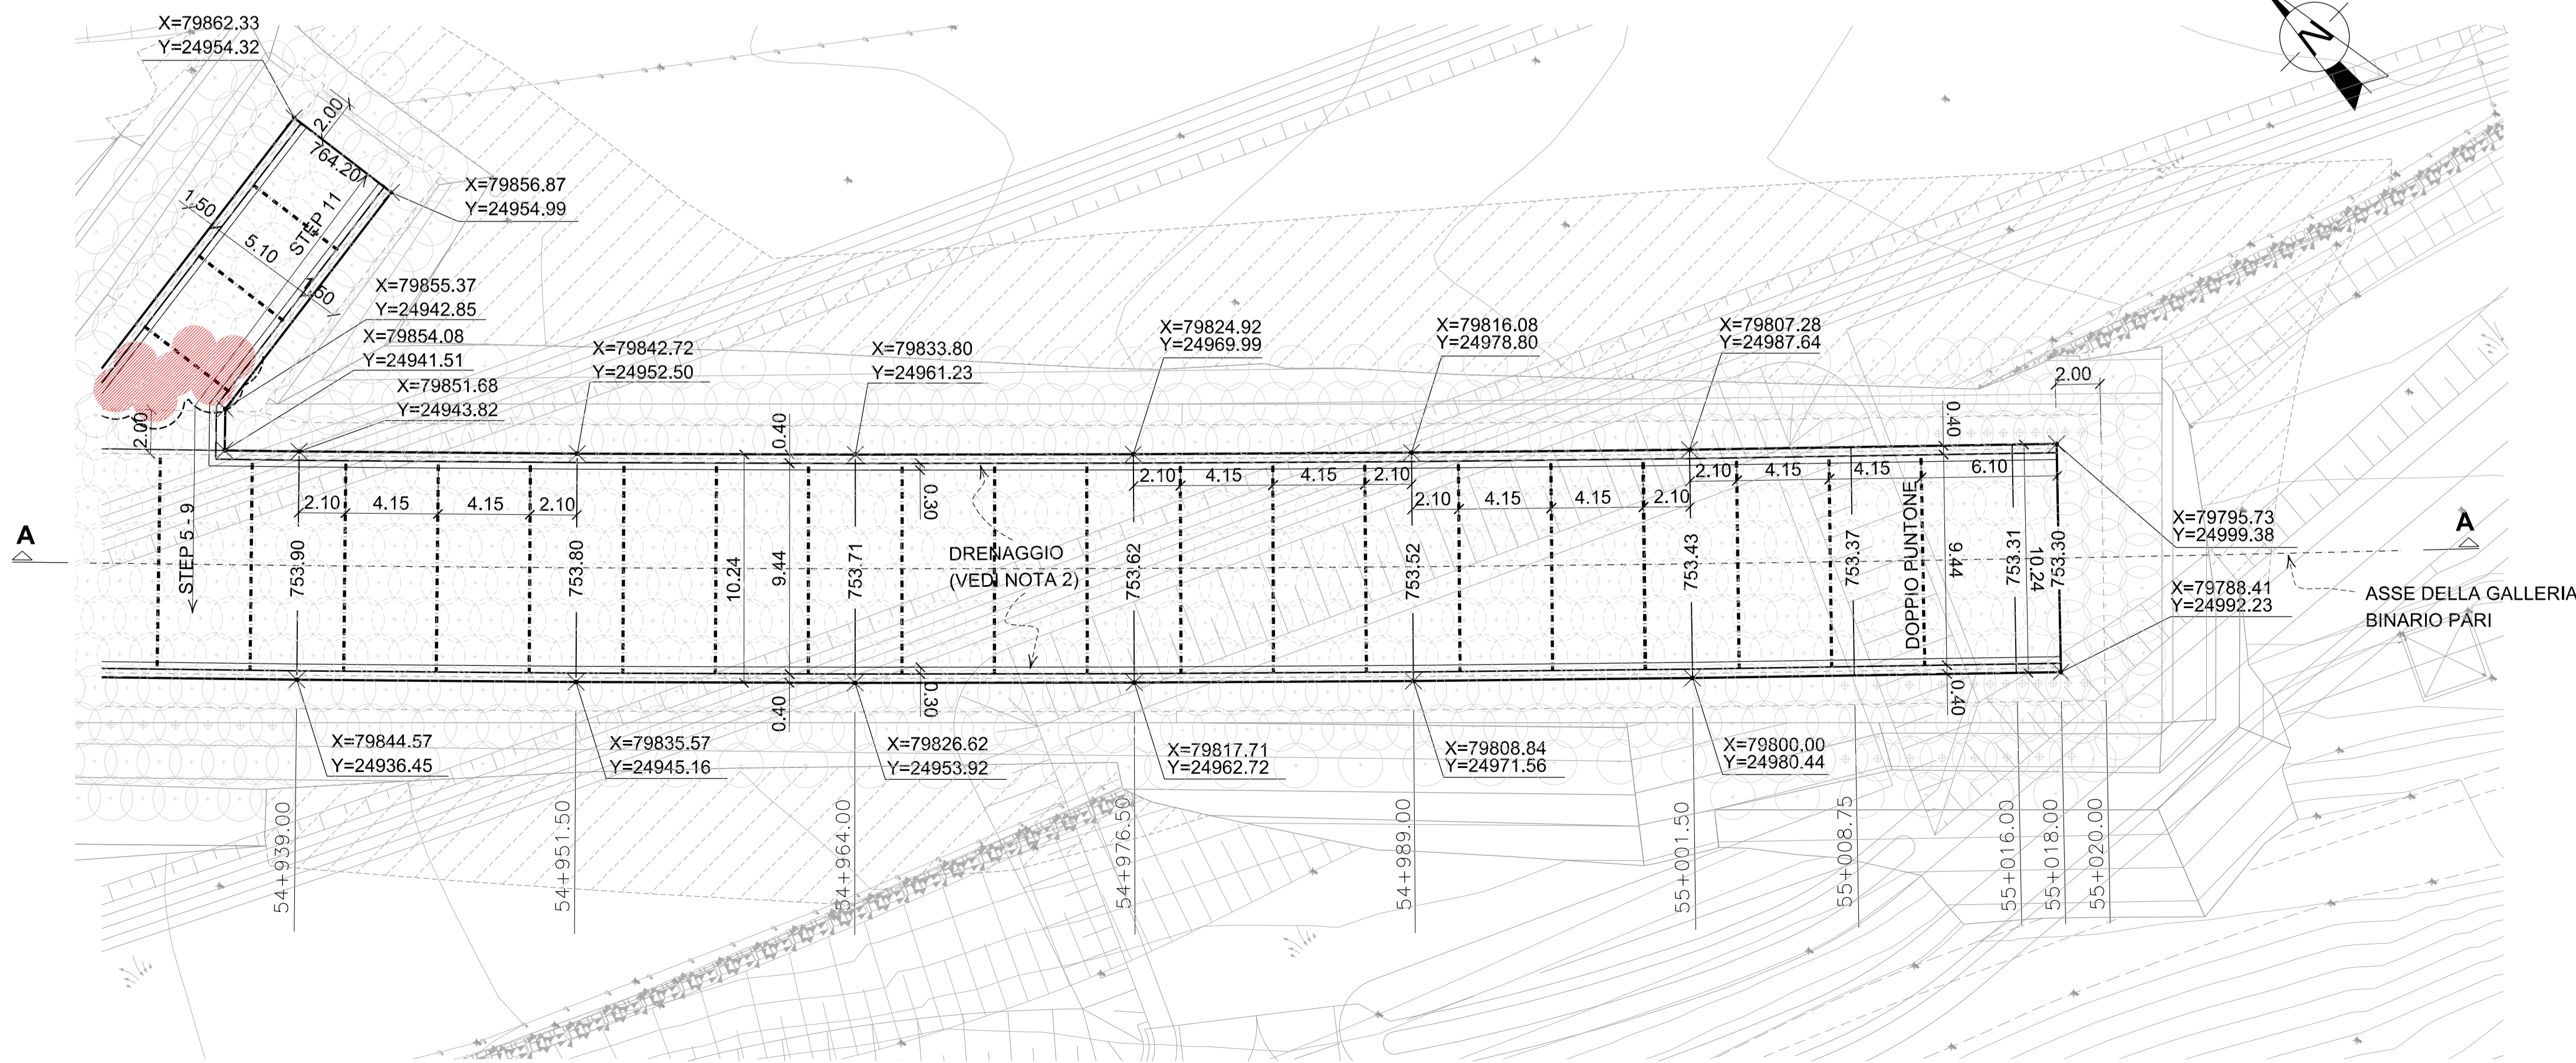

KEY MAP

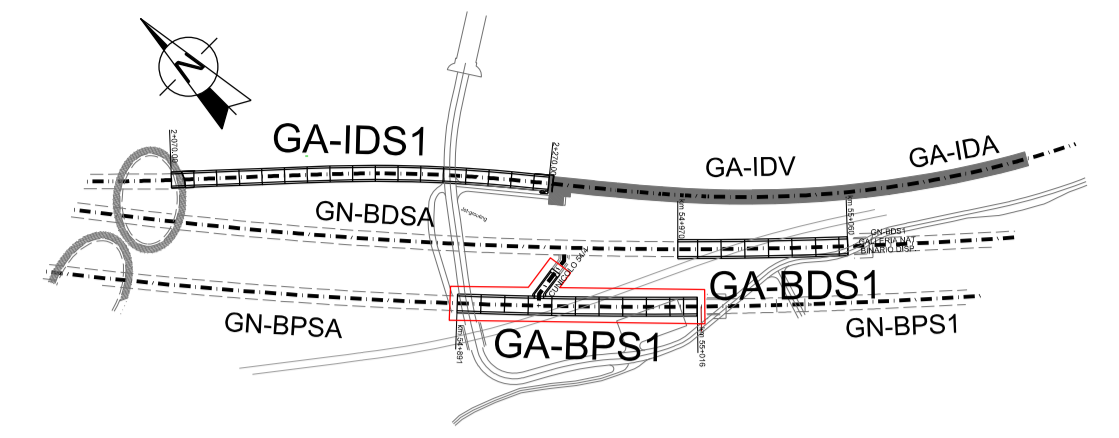

NOTA

- PER LE SEZIONI RAPPRESENTATIVE VEDI DIS. 02-H71-AF-002-06-02-203.01-B0115-02321-3B1
02-H71-AF-002-06-02-203.02-B0115-02322-3B1
02-H71-AF-002-06-02-203.03-B0115-02323-3B1
02-H71-AF-002-06-02-203.04-B0115-02324-3B1
02-H71-AF-002-06-02-203.05-B0115-02325-3B1
- TUBI DI DRENAGGIO $\phi = 150$ mm, FENESTRATO IN CALOTTA, POSATO ALL'INTERNO DI UNO SCASSO DI 30 x 30 cm RIEMPIUTO DI GHIAIA FINE $\phi_{max} = 5$ mm



Bearbeitungsstand Stato di elaborazione

Revision	Änderungen / Modifiche	Verantwortlicher / Responsabile	Datum / Data
00	Erstversion / Prima Versione	D. Gualco	06.08.2015
01	Anmerkungen BBT / Osservazioni BBT	D. Gualco	30.11.2015
02	Anmerkungen BBT vom 15.12.2015 / Osservazioni BBT del 15.12.2015	D. Gualco	14.01.2016
03			
04			
05			



Mit Beteiligung der Europäischen Union aus dem Haushalt der Trans europäischen Verkehrsnetze finanziertes Vorhaben
Opera finanziata con la partecipazione dell'Unione Europea attraverso il bilancio delle reti di trasporto trans europee



Ausbau Eisenbahnachse München-Verona

BRENNER BASISTUNNEL

Ausführungsprojekt

Potenziamento asse ferroviario Monaco - Verona

GALLERIA DI BASE DEL BRENNERO

Progetto esecutivo

Sub-Baulos Hauptbauwerke Eisackunterquerung Sublotto di costruzione Opere Principali Sottoattraversamento Isarco

Fachbereich	Settore
06-Bauwerksplanung	06 - Progettazione delle opere
Thema	Galleria artificiale
Dokumentenart	Tipo documento
Grundriss, Längsprofil und Schnitte	Pianta, profilo e sezioni
Titel	Titolo
Basistunnel Gleis 2 + 54/4 Tiefenausgrab - Phase III - 2/2	Galleria di Base Binario Pari Scavo di Approfondimento

Auftragsnummer / Numero incarico	Bearbeiter / Elaboratore	Geprüft / Verificato	Freigegeben / Autorizzato	Gesehen BBT / Visto BBT_RUP	Masstab / Scala
ISARCO	14.01.2016	D. Gualco	14.01.2016	14.01.2016	1 : 200
impregilo		G. Sembenelli			
STRABAG		N. Meister			
COLLINI		A. Lombardi			
rpa					
GPingegneria					
SEMIBENELLI					

Projekt / progetto	von / da	Blatt / foglio	von / da	Staat / Stato	Los / lotto	Einheit / unità	Nummer / numero	Fachbereich / settore	Thema / tema	ID Nummer / num. id	Vertrag / contratto	Nummer / numero	Dok. art / tipo doc.	Rev. / rev.
02	H71	AF	002	06	02	154.02	B0115	02278	4A9	02				