




PROSPETTO TIPICO

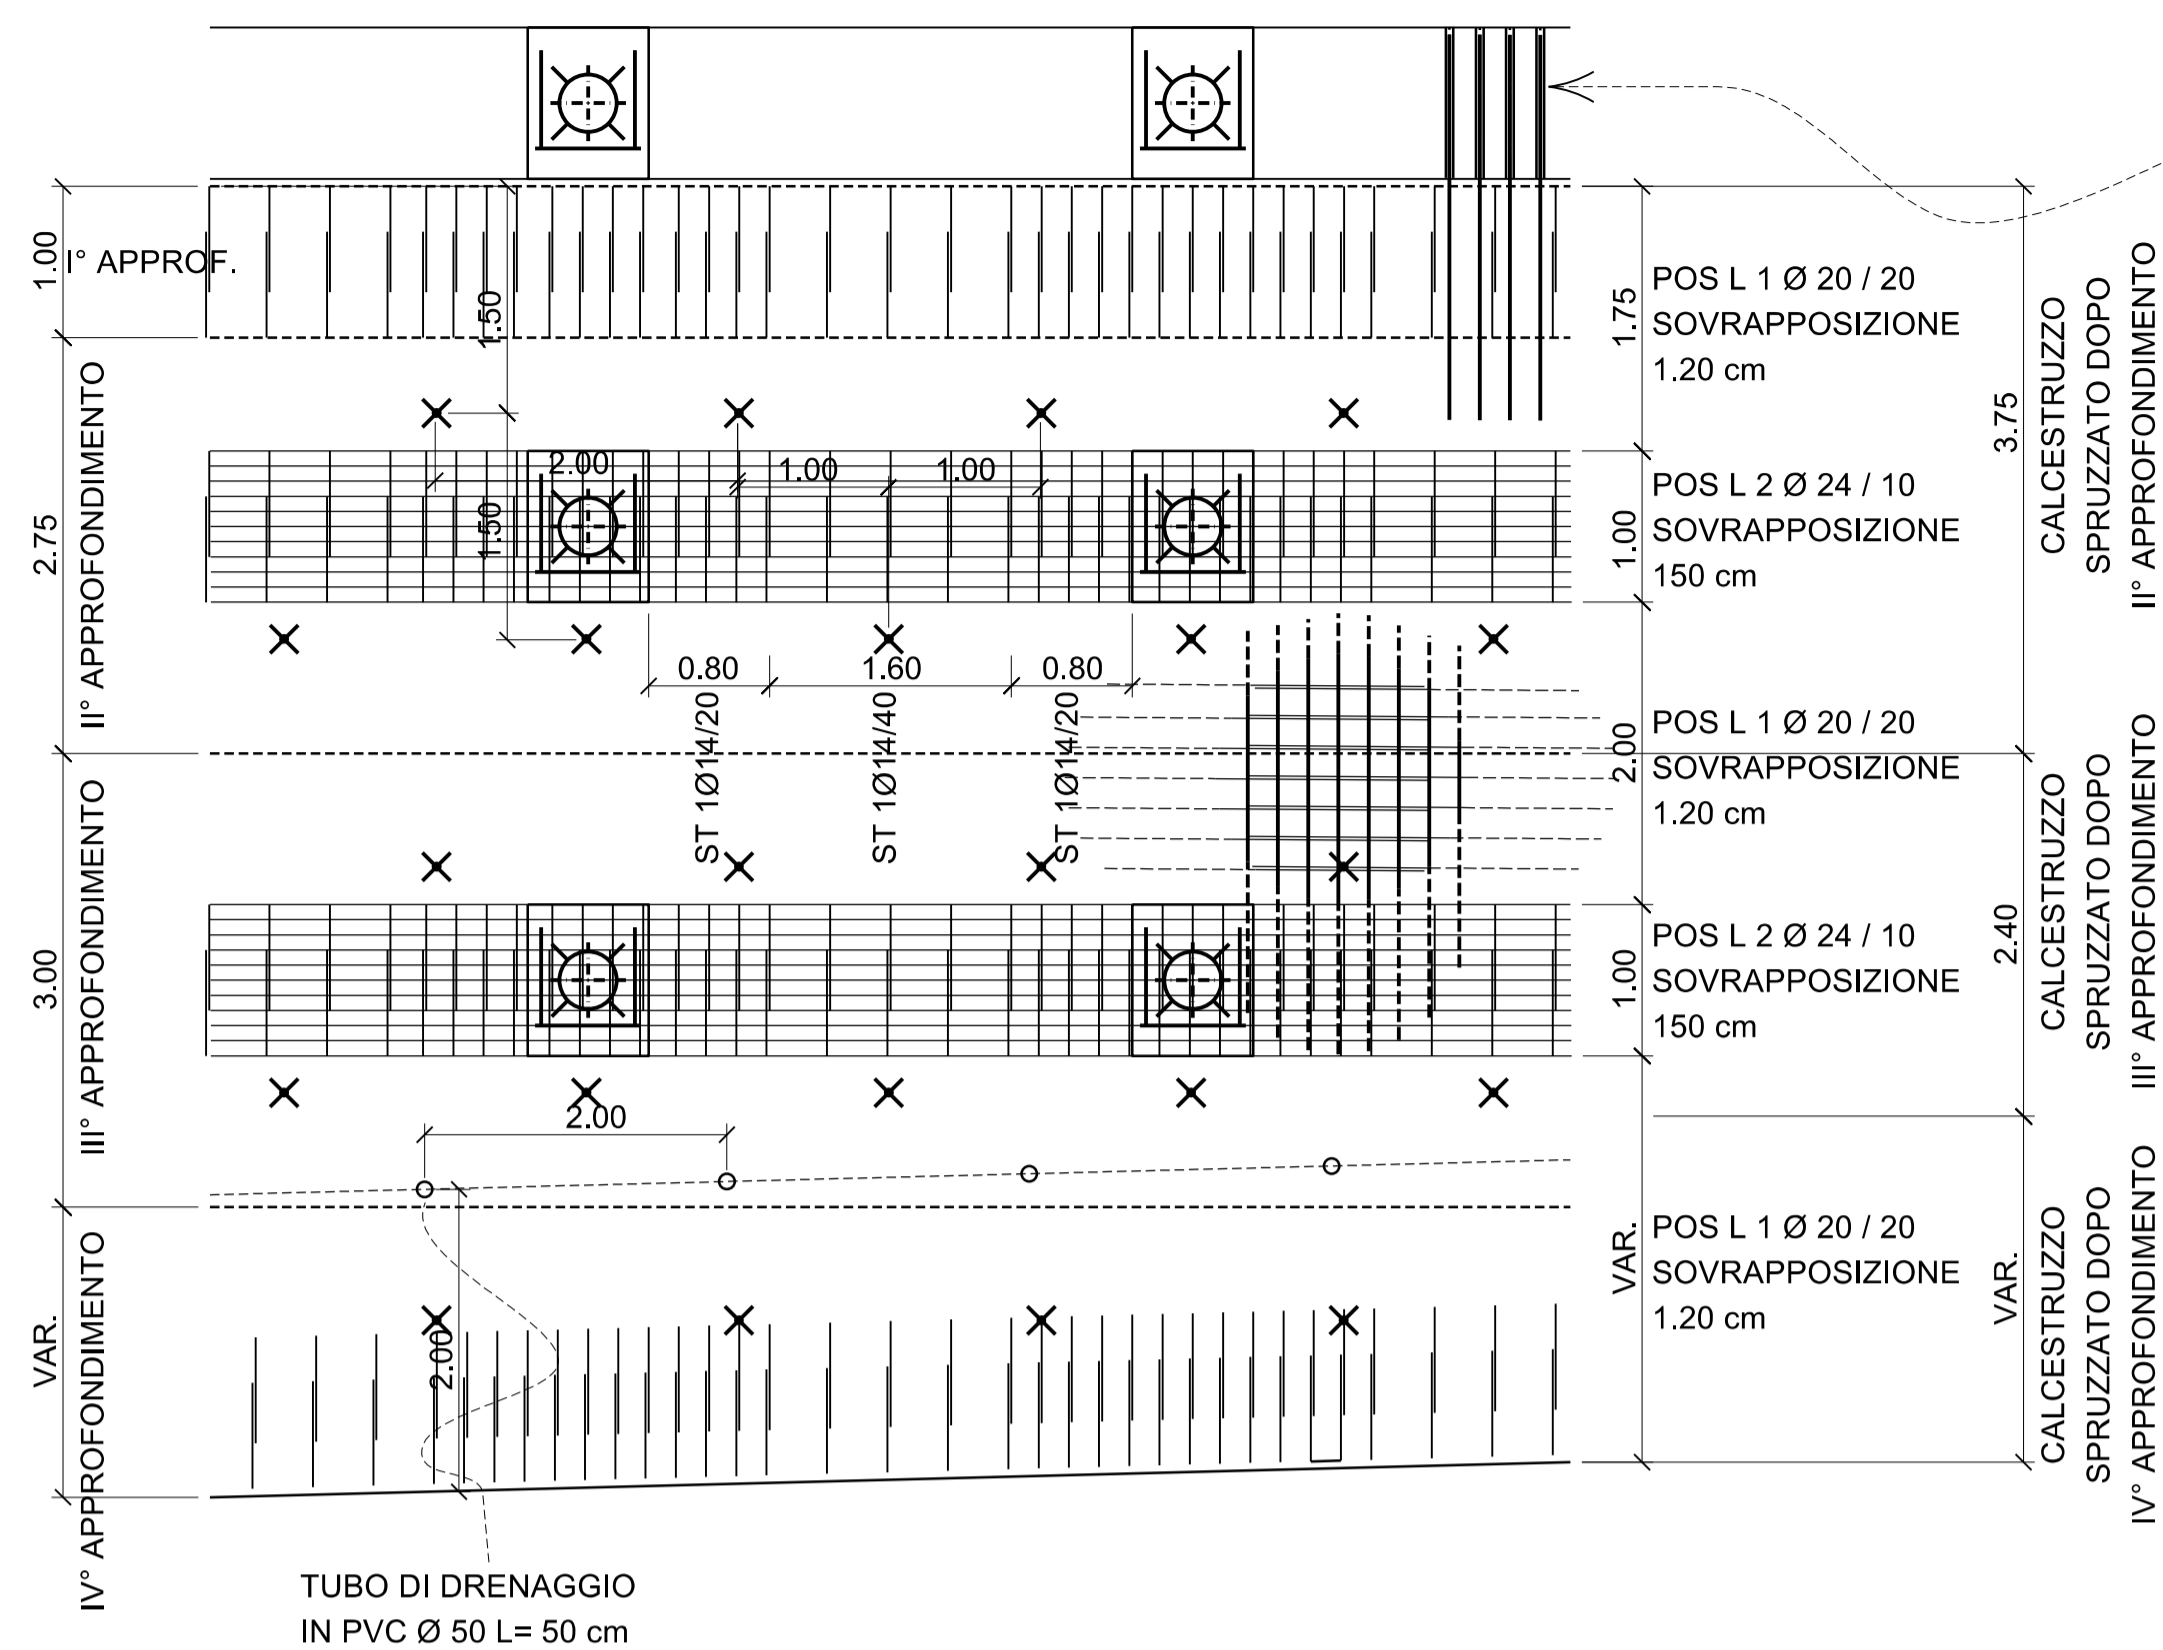

SEZIONE TIPICA

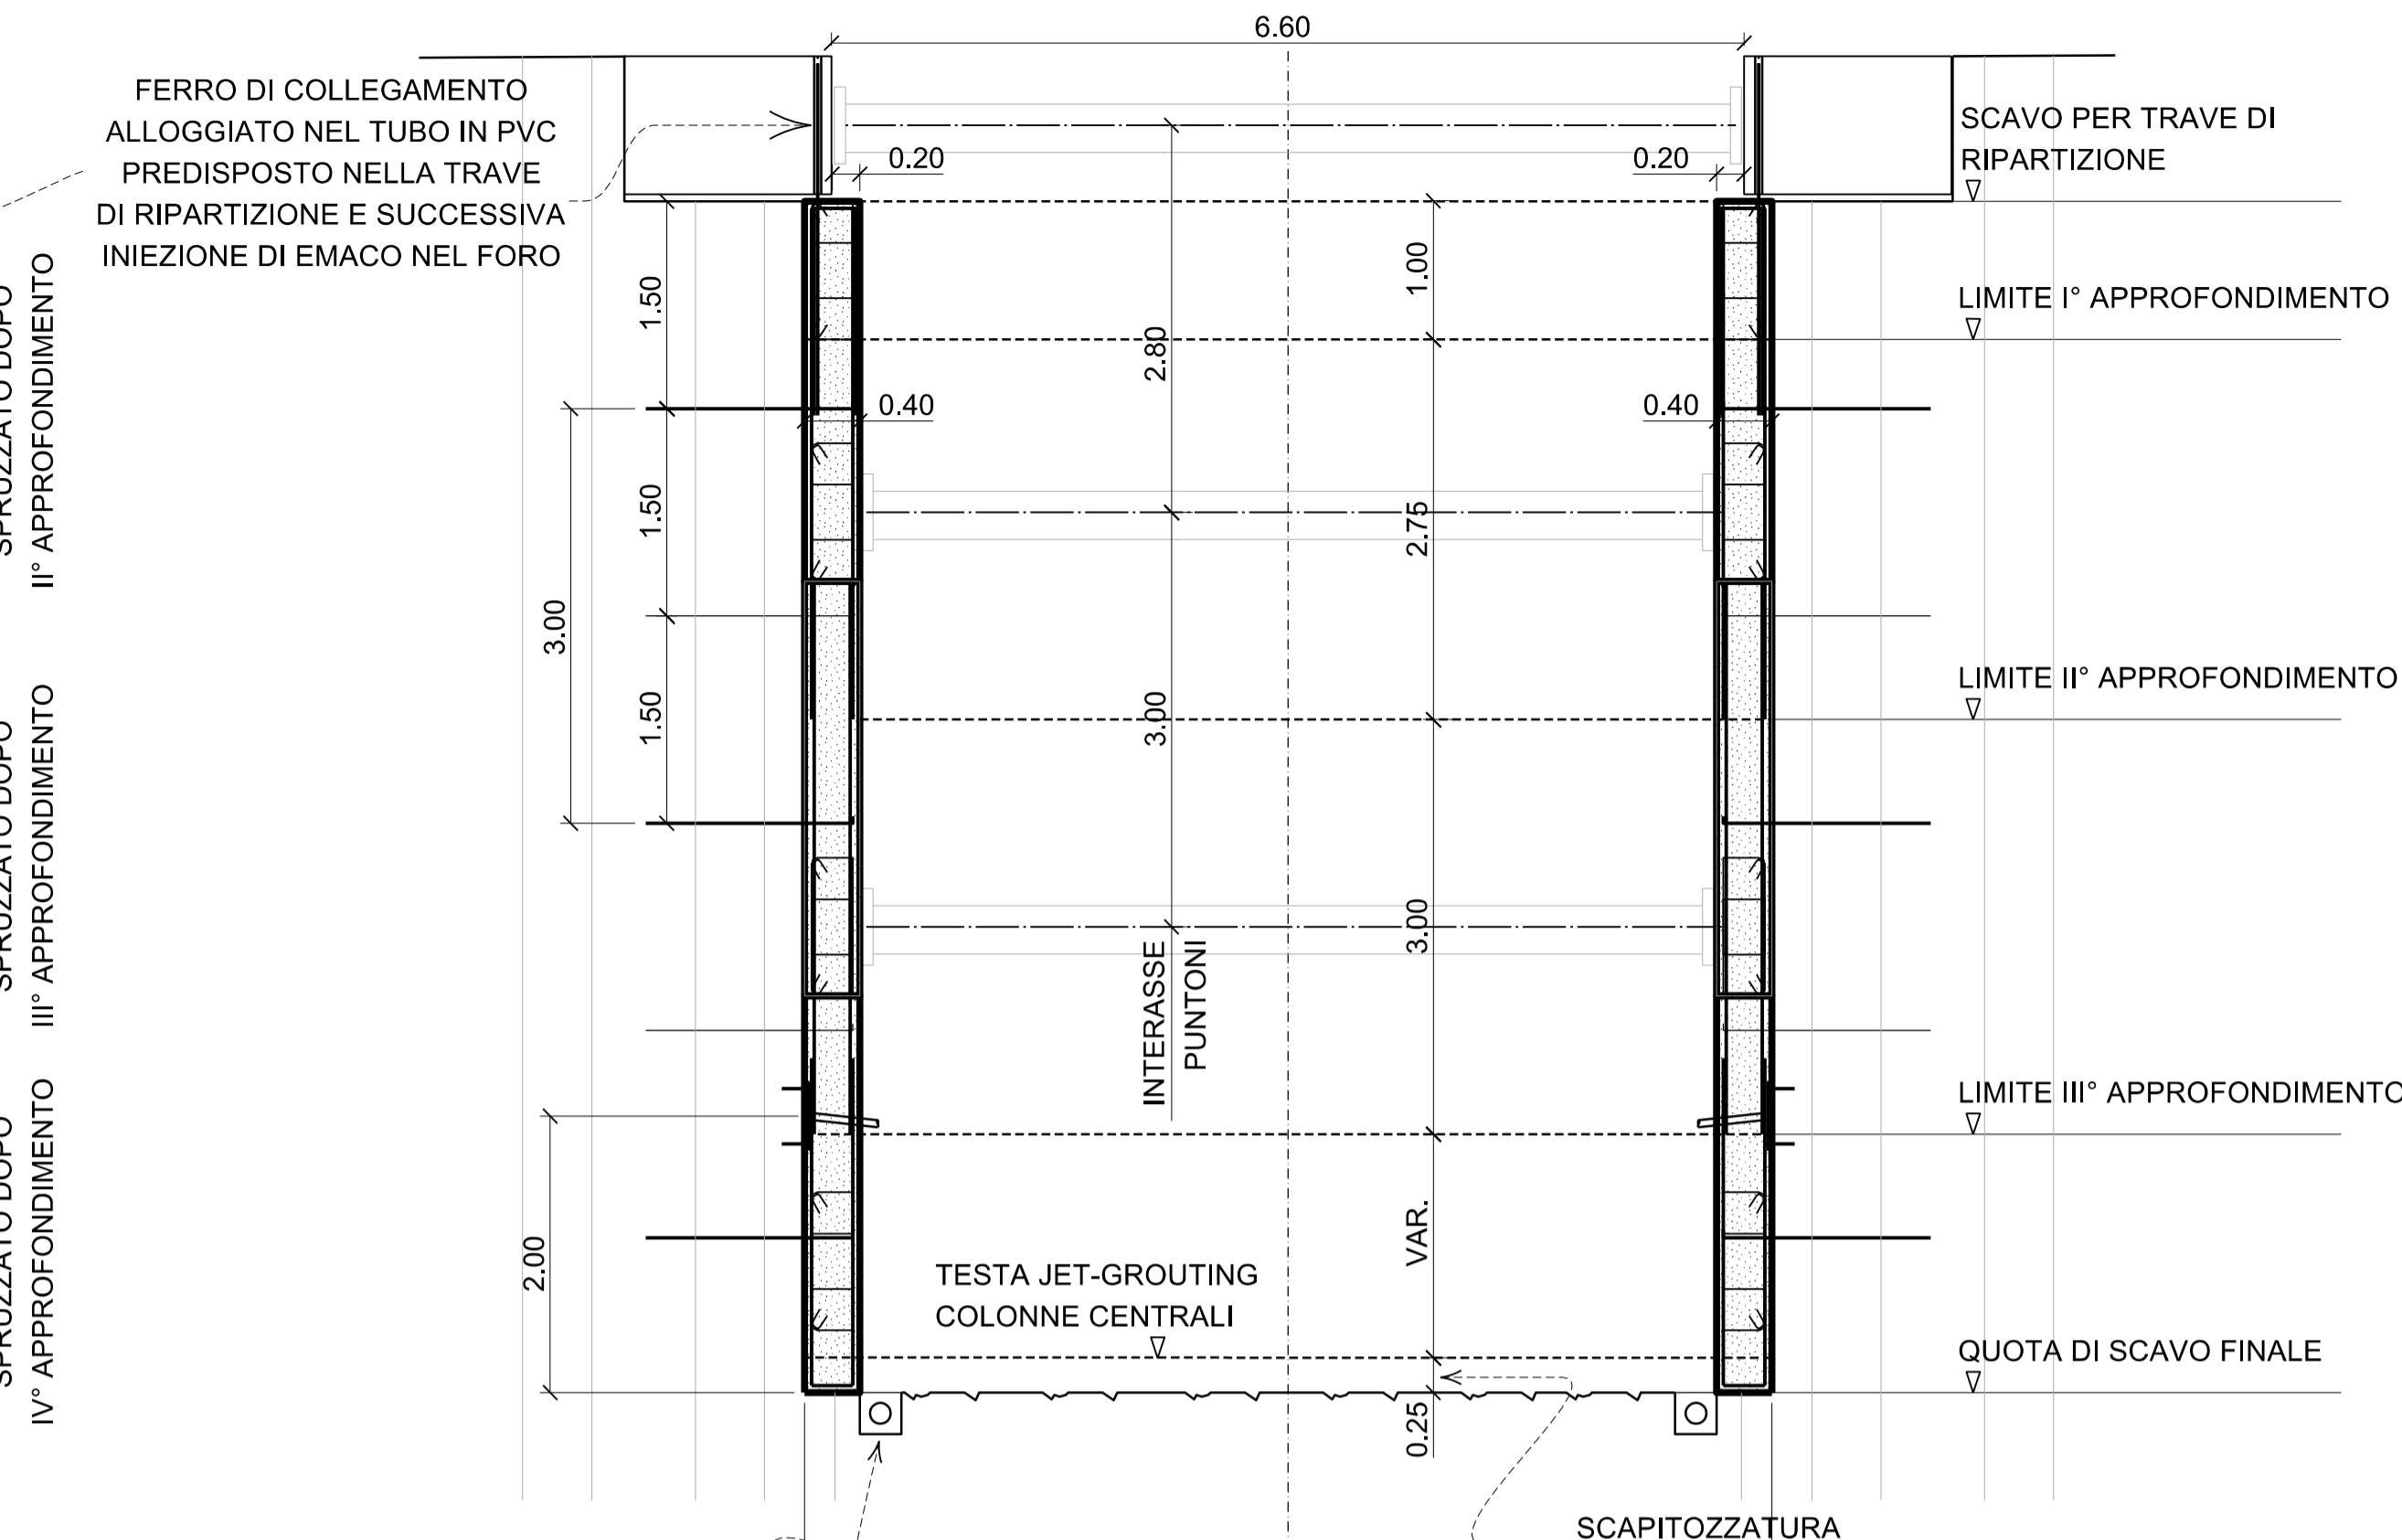

KEY MAP

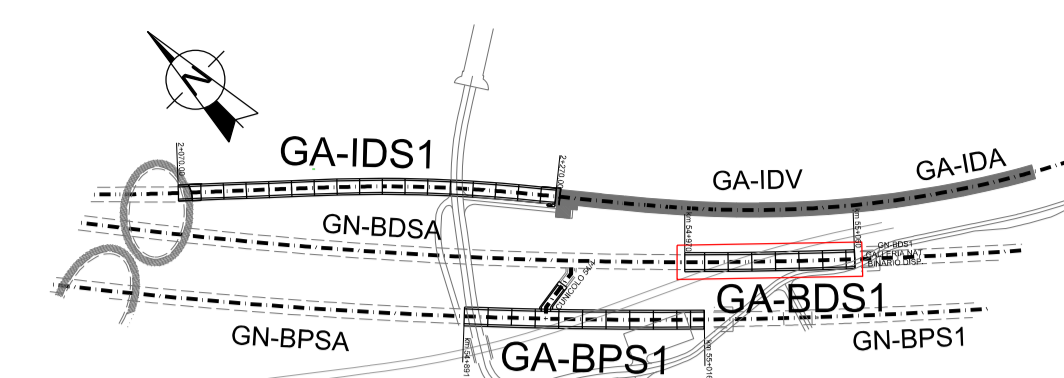

SEQUENZA OPERATIVA:


- 1- SCAVO DI REGOLARIZZAZIONE DELLA SUPERFICIE DEL JET-GROUTING LATERALE, CON ELIMINAZIONE DI EVENTUALI ASPERITÀ E PARTI SPORGENTI TIPO TROVANTI, I TROVANTI ANDRANNO TAGLIATI FINO ALLA SUPERFICIE FINALE DI SCAVO CON MALTE ESPANSIVE TIPO BRISTAR E/O CUNEI
- 2- PULIZIA SUPERFICIE CON GETTI ARIA ALTA PRESSIONE
- 3- FISSAGGIO DELLA PIASTRA PER PUNTO MEDIO/INFERIORE
- 4- DISPOSIZIONE DEI DRENI
- 5- DISPOSIZIONE ARMATURE
- 6- TRATTAMENTO CON CALCESTRUZZO SPRUZZATO FINO A 1.00 m DALLA QUOTA DI APPROFONDIMENTO (SE LA QUOTA E' LA FINALE IL TRATTAMENTO SARA' FATTO FINO A FONDO SCAVO)
- 7- POSA DEL PUNTO MEDIO/INFERIORE E RIEMPIMENTO CON MALTA ANTI RITIRO TRA PIASTRA E PUNTO
- 8- REGOLARIZZAZIONE FINALE DELLA SUPERFICIE CON ELIMINAZIONE DI EVENTUALI ASPERITÀ INCLUSO IL TAGLIO DELLE PARTI SPORGENTI DEI TUBI DI DRENAGGIO, PRIMA DI PROCEDERE AL GETTO DELLA STRUTTURA IN CALCESTRUZZO




Bearbeitungsstand
Stato di elaborazione

Revision	Änderungen	Verantwortlicher	Datum
Revisione	Modifiche	Responsabile modifica	Data
00	Erstversion / Prima Versione	D. Gualco	14.01.2016
01			
02			
03			
04			
05			

ARMATURA DI PROTEZIONE SCAVI APPROFONDIMENTO

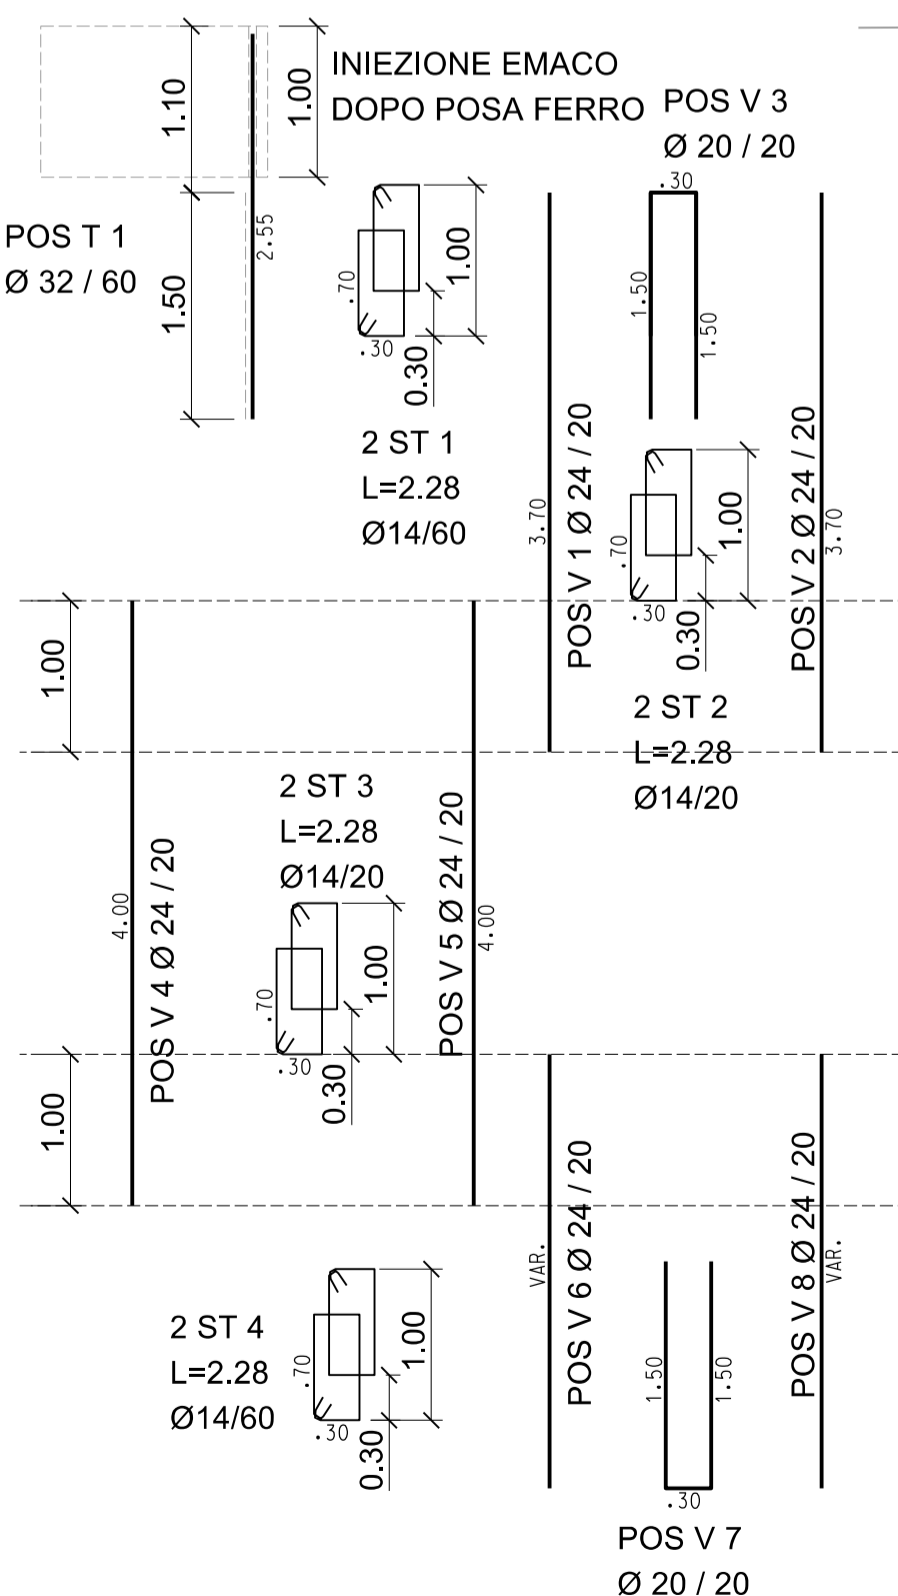

DETTAGLIO PROTEZIONE SCAVI - TRAVE IN SPESSORE

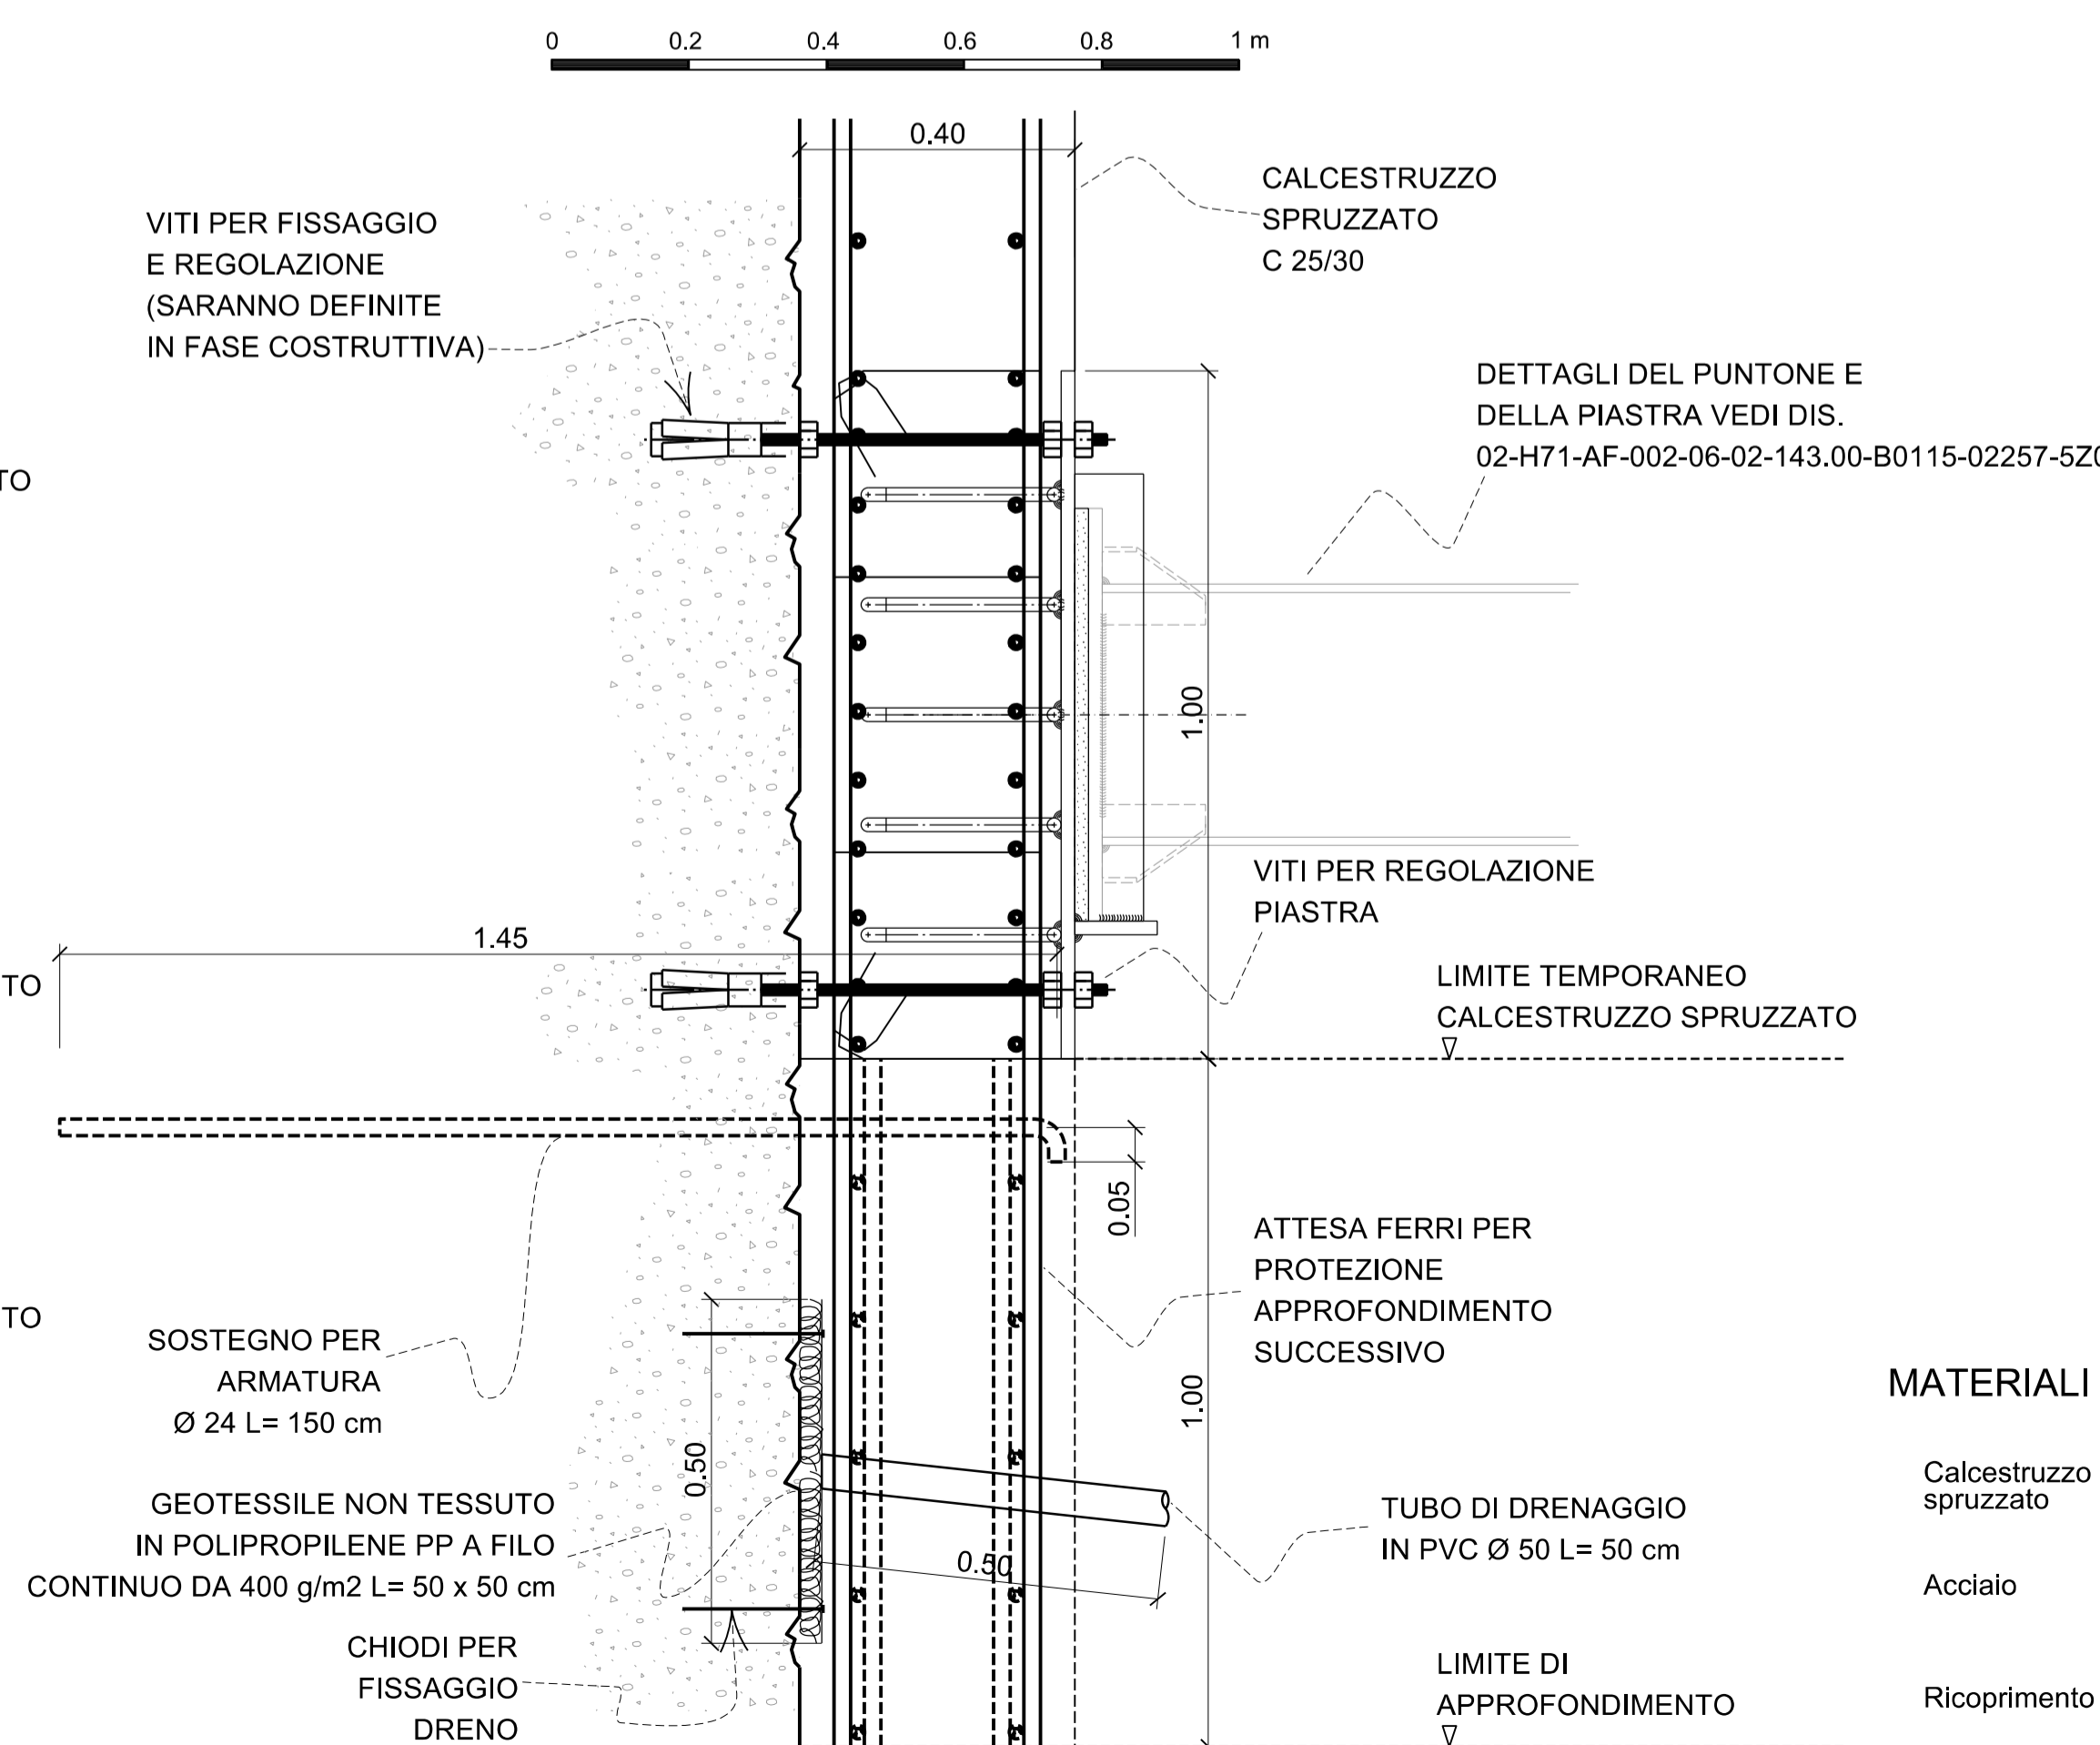

MATERIALI

Calcestruzzo spruzzato	classe C 25/30
Acciaio	barre ad aderenza migliorata tipo B 450C
Ricoprimento	5 cm

ARMATURA DI PROTEZIONE SCAVI APPROFONDIMENTO

Mit Beteiligung der Europäischen Union aus dem Haushalt der Trans europäischen Verkehrsprojekte finanziertes Vorhaben
Opera finanziata con la partecipazione dell'Unione Europea attraverso il bilancio delle reti di trasporto trans-europee

BRENNER BASISTUNNEL
Ausführungsprojekt

Potenziamento asse ferroviario Monaco - Verona
GALLERIA DI BASE DEL BRENNERO
Progetto esecutivo

Sub-Baulos Hauptbauwerke Eisackunterquerung
Sublotto di costruzione Opere Principali Sottoattraversamento Isarco

Fachbereich	06-Bauwerksplanung	Settore	06 - Progettazione delle opere
Thema	Offene Bauweise	Thema	Galleria artificiale
Dokumentenart	Grundriss, Längsprofil und Schnitte	Typo documento	Pianta, profilo e sezioni
Titel	Querschlag 54/4 Schutz der Aushubwände	Titolo	Raccordo Trasversale 54/4 Protezione delle pareti di scavo

Auftrags-/Umfeldnummer / Impresa esecutrice	02-H71-AF-002	Bearbeitungs-/Mandatnummer / Mandato	002	Bearbeitung des Dokuments / Elaborazione del documento	14.01.2016	Datum / Data	D. Gualco
Bearbeitet / Elaborato	14.01.2016	Geprüft / Verificato	14.01.2016	Freigegeben / Autorizzato	14.01.2016	Gesehen BBT / Visto BBT_RUP	A. Lombardi
Projekt-/Kilometer-/Chilometro-progetto	von / da 54+015 bis / a 56+100	Bau-/Kilometer-/Chilometro-opera	von / da xx bis / a xx bei / al xx	Staat / Stato	02	Los / Lotto	H71
Einheit / Unità	AF	Nummer / Numero	002	Fachbereich / Settore	06	Thema / Tema	02
Nummer / Numero	155.02	Fachbereich / Settore	B0115	Thema / Tema	02279	Nummer / Numero	520
Rev. / Rev.	00	Rev. / Rev.	00	Rev. / Rev.	00	Rev. / Rev.	00