


KEY MAP

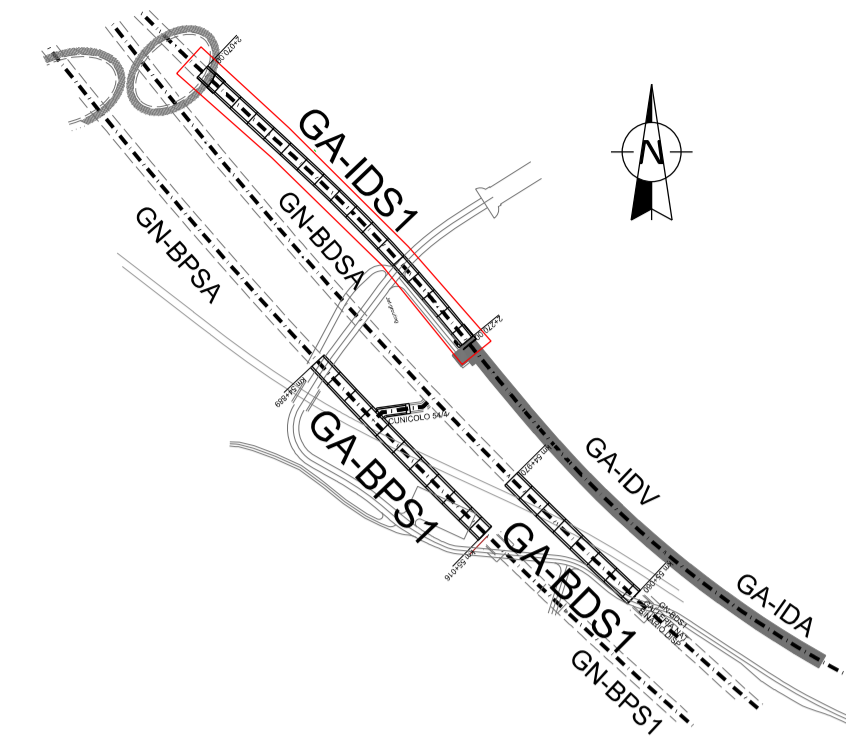

LEGENDA

- STRADE DI CANTIERE IN USO DURANTE LA FASE
- COSTRUITO NELLE FASI PRECEDENTI
- DEMOLIZIONI EFFETTUATE DURANTE LA FASE
- COSTRUZIONI EFFETTUATE DURANTE LA FASE



**Bearbeitungsstand
Stato di elaborazione**

Revisione	Modifiche	Responsabile modifica	Data
00	Erstversion / Prima Versione	D. Gualco	23.11.2015
01	Anmerkungen BBT / Osservazioni BBT	D. Gualco	23.11.2015
02			
03			
04			
05			

Mit Beteiligung der Europäischen Union aus dem Haushalt der Trans europäischen Verkehrsnetze finanziertes Vorhaben
Opera finanziata con la partecipazione dell'Unione Europea attraverso il bilancio delle reti di trasporto transeuropee

**Ausbau Eisenbahnachse München-Verona
BRENNER BASISTUNNEL**
Ausführungsprojekt

Potenziamento asse ferroviario Monaco - Verona
GALLERIA DI BASE DEL BRENNERO
Progetto esecutivo

**Sub-Baulos Hauptbauwerke Eisackunterquerung
Sublotto di costruzione Opere Principali Sottoattraversamento Isarco**

Fachbereich 06-Bauwerksplanung	Settore 06 - Progettazione delle opere
Thema Offene Bauweise	Thema Galleria artificiale
Dokumentenart Profil	Tipo documento Profilo
Titel Verbindungstunnel Gleis 1 Aushubphasen 2/3	Titolo Galleria Interconnessione Bin Fasi di scavo 1/2

Aut/Direktor/Unterzeichner / Brennero/autorizzat	Beauftragter / Mandatario salini impregilo	Auftraggeber / Mandatario STRABAG	Bearbeitung des Dokuments / Elaborazione del documento	Datum / Data 23.11.2015	Verantwortlicher / Responsabile modifica D. Gualco
	COLLINI		Bearbeitet / Elaborato	23.11.2015	G. Sembelloni
	rpa	GPingegneria	Geprüft / Verificato	23.11.2015	G. Sembelloni
	REMBELLONI	REMBELLONI	Freigegeben / Autorizzato	23.11.2015	N. Melstro
	REMBELLONI	REMBELLONI	Gesehen BBT / Visto BBT_RUP		A. Lombardi

Masstab /
Scala: **1 : 500**

Projekt- kilometer / Chilometro progetto	von / da bis / a bei / al	54+015 56+100 bei / al	Bau- kilometer / bis / a Chilometro opera	von / da bis / a bei / al	xx xx xx	Status Documento / Stato documento
Staat Stato	Los Lotto	Einheit Unità	Nummer Numero	Fachbereich Settore	Thema Tema	ID Numm. Num. ID
02	H71	AF	002	06	02	161.02
						B0115 02282 0A8 01