



SEZIONE B - B

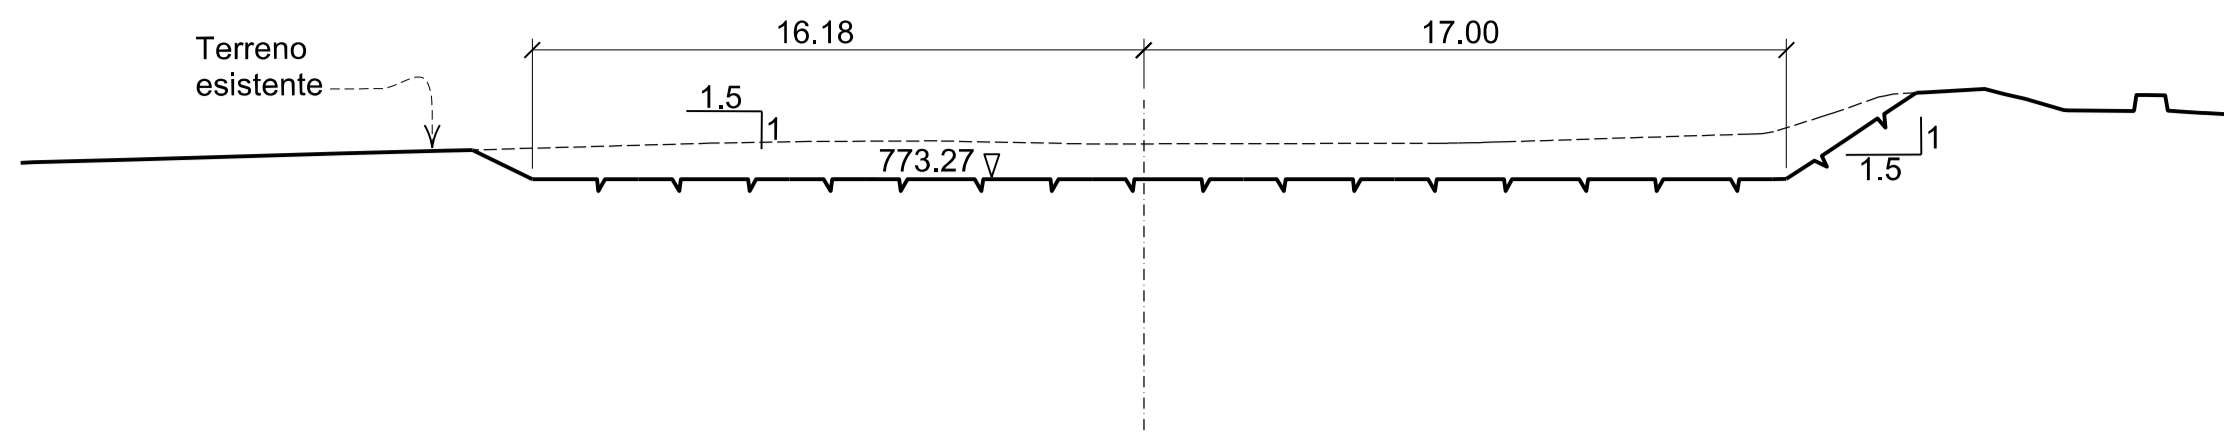

SEZIONE C - C

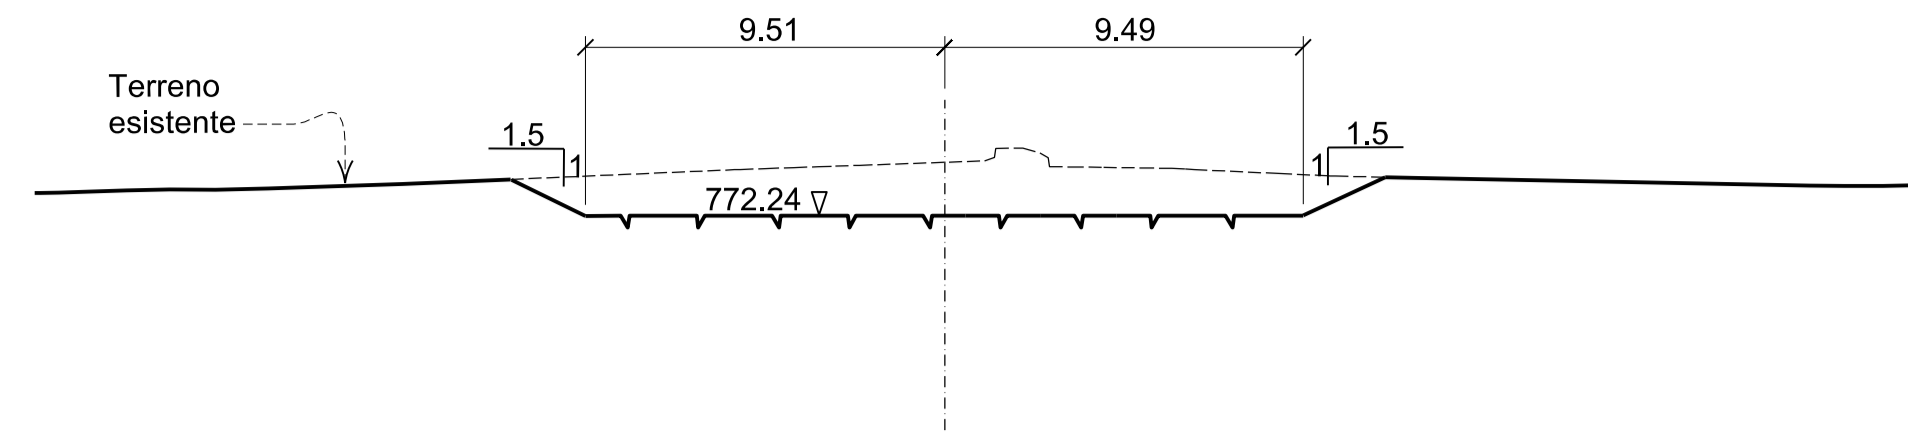


NOTA


QUESTA SOLUZIONE E' IN ACCORDO CON LE STRADE "A1" E "A2" (VEDI OPERE PROPEDEUTICHE) E DELLE STRADE TEMPORANEE DI CANTIERE (VEDI SETTORE 10 - LOGISTICA DI CANTIERE). PER LE FASI DI LAVORO DELLA GALLERIA DI INTERCONNESSIONE DISPARI VEDI:

- 02-H71-AF-002-06-02-160.01-B0115-06321-2A8
- 02-H71-AF-002-06-02-160.02-B0115-06322-2A8
- 02-H71-AF-002-06-02-161.01-B0115-02281-3A9
- 02-H71-AF-002-06-02-161.02-B0115-02282-0A8
- 02-H71-AF-002-06-02-161.03-B0115-06323-0A8


SEZIONE A - A

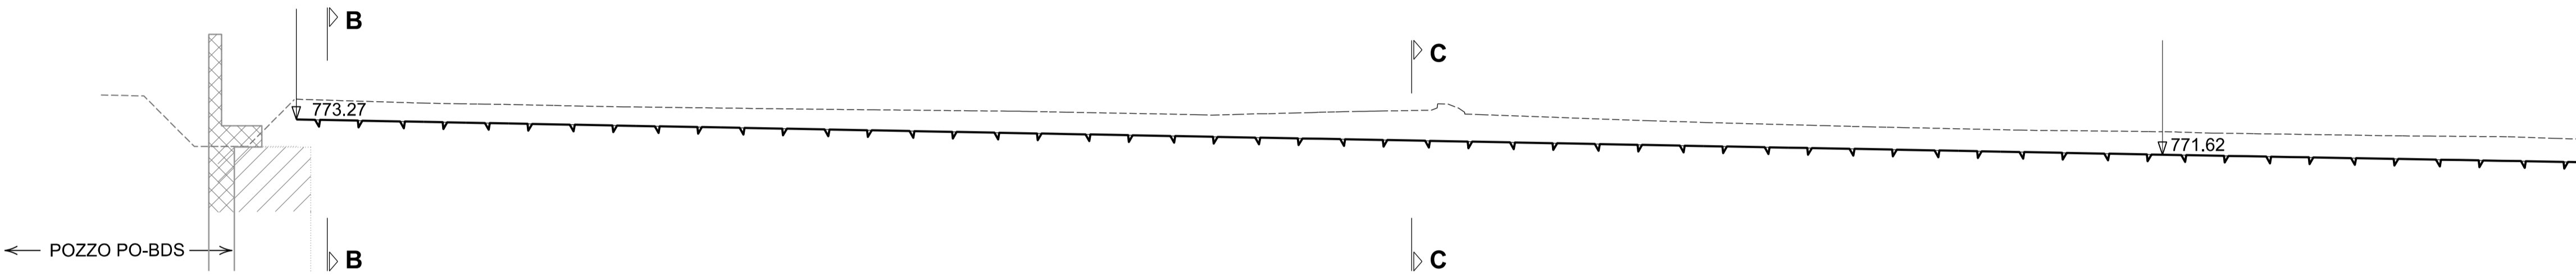


PIANTA

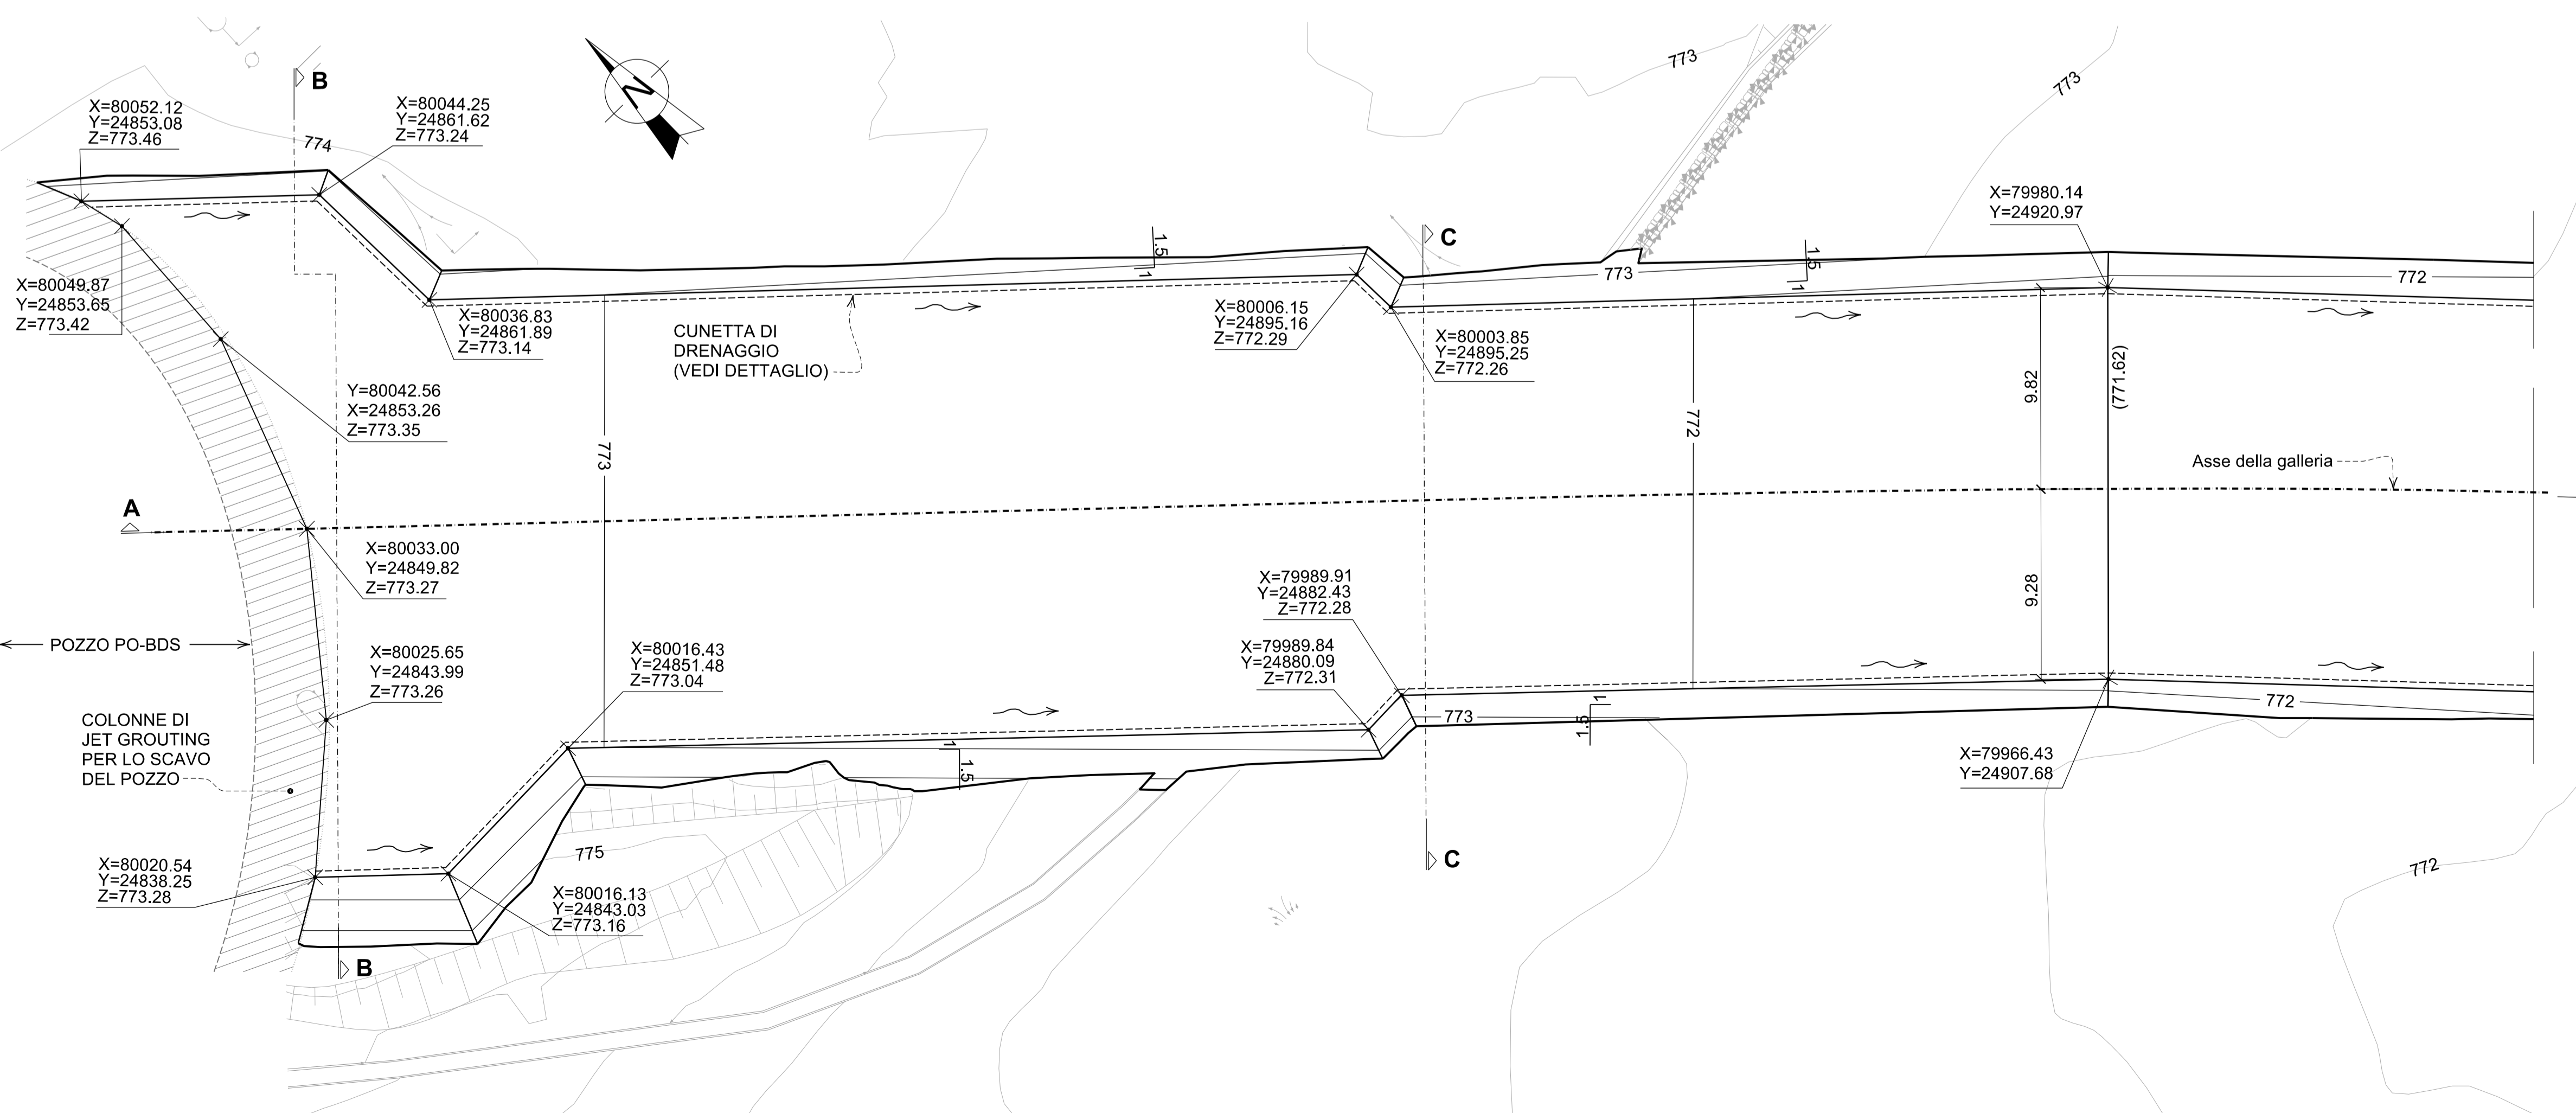

KEY MAP

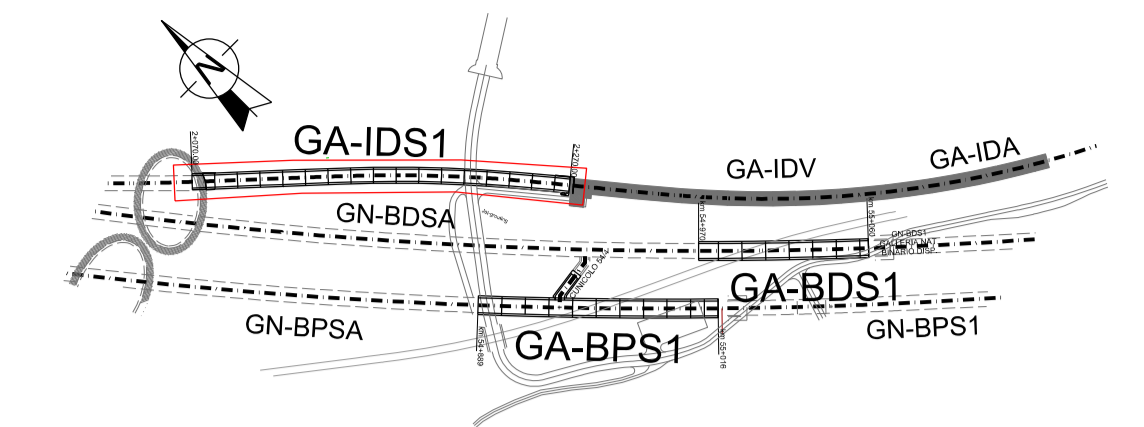

DETTAGLIO - CUNETTA DRENANTE

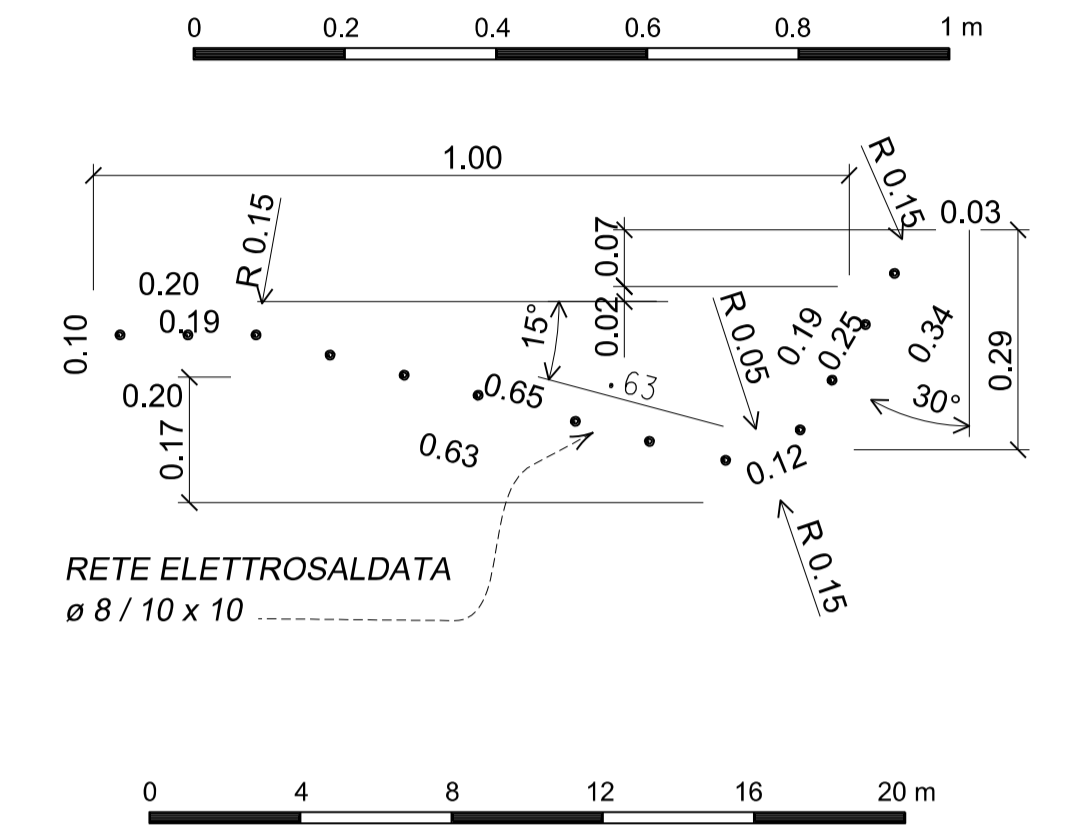

Bearbeitungsstand
Stato di elaborazione

Revisione	Änderungen / Modifiche	Verantwortlicher Änderung / Responsabile modifica	Datum / Data
00	Erstversion / Prima Versione	D. Gualco	06.08.2015
01	Anmerkungen BBT / Osservazioni BBT	D. Gualco	23.11.2015
02	Anmerkungen BBT vom 15.12.2015 / Osservazioni BBT del 15.12.2015	D. Gualco	14.01.2016
03			
04			
05			



Mit Beteiligung der Europäischen Union aus dem Haushalt der Transeuropäischen Verkehrsnetze finanziertes Vorhaben
Opera finanziata con la partecipazione dell'Unione Europea attraverso il bilancio delle reti di trasporto transeuropee



Ausbau Eisenbahnachse München-Verona
BRENNER BASISTUNNEL
Ausführungsprojekt

Potenziamento asse ferroviario Monaco - Verona
GALLERIA DI BASE DEL BRENNERO
Progetto esecutivo

Sub-Baulos Hauptbauwerke Eisackunterquerung
Sublotto di costruzione Opere Principali Sottoattraversamento Isarco

Fachbereich 06-Bauwerksplanung	Sektor 06 - Progettazione delle opere
Thema Offene Bauweise	Thema Galleria artificiale
Dokumentenart Grundriss, Längsprofil und Schnitt	Tipo documento Pianta, profilo e sezioni
Titel Verbindungstunnel Gleis 1 Offener Aushub - Blatt 1/2	Titolo Galleria Interconnessione Bipolare Scavo di sbancamento -

Auftragsgeber / Mandatario ISARCO	Bearbeiter / Elaborator COLLINI	Bearbeitung des Dokuments / Elaborazione del documento 14.01.2016	Datum / Data 14.01.2016	Verantwortlicher Änderung / Responsabile modifica D. Gualco
Auftragsgeber / Mandatario salini impregilo	Bearbeiter / Elaborator GPingegneria	Bearbeitet / Elaborato 14.01.2016	Datum / Data 14.01.2016	Verantwortlicher Änderung / Responsabile modifica G. Sembelloni
Auftragsgeber / Mandatario STRABAG	Bearbeiter / Elaborator REMISELLI	Geprüft / Verificato 14.01.2016	Datum / Data 14.01.2016	Verantwortlicher Änderung / Responsabile modifica N. Melstro
Auftragsgeber / Mandatario COLLINI	Bearbeiter / Elaborator REMISELLI	Freigegeben / Autorizzato 14.01.2016	Datum / Data 14.01.2016	Verantwortlicher Änderung / Responsabile modifica A. Lombardi

Projekt- / Stato progetto von / da / bis / a / bei / al 54+015 / 56+100	Bau- / opera kilometer / chilometro von / da / bis / a / bei / al xx / xx / xx	Status / Stato documento 162.01
Staat / Stato 02	Linie / Linea H71	Vertrag / Contratto AF
Lot / Lotto 002	Nummer / Numero 06	Thema / Tema 02
Fachbereich / Settore 06	ID Numm. / ID Numm. 162.01	Vertrag / Contratto B0115
Nummer / Numero 02	Thema / Tema 02	Nummer / Numero 02283
Dokart / Tipo Doc. 4A9	Rev. / Rev. 02	