SEZIONE TIPO CON MICROPALO

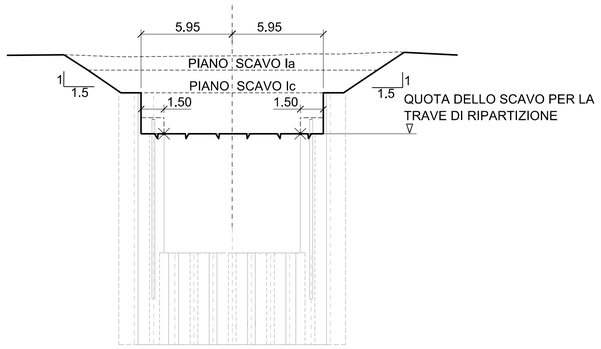

SEZIONE TIPO SENZA MICROPALO

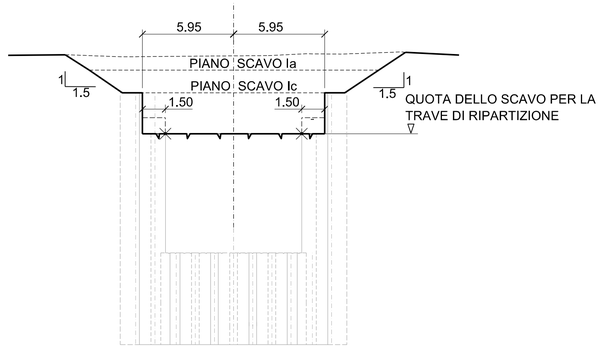

KEY MAP

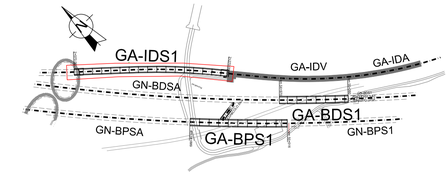

NOTA

QUESTA SOLUZIONE E' IN ACCORDO CON LE STRADE "A1" E "A2" (VEDI OPERE PROPEDEUTICHE) E DELLE STRADE TEMPORANEE DI CANTIERE (VEDI SETTORE 10 - LOGISTICA DI CANTIERE). PER LE FASI DI LAVORO DELLA GALLERIA DI INTERCONNESSIONE DISPARI VEDI:

02-H71-AF-002-06-02-160.01-B0115-06321-2A8
02-H71-AF-002-06-02-160.02-B0115-06322-2A8
02-H71-AF-002-06-02-161.01-B0115-02281-3A9
02-H71-AF-002-06-02-161.02-B0115-02282-0A8
02-H71-AF-002-06-02-161.03-B0115-06323-0A8

0 4 8 12 16 20 m

SEZIONE A - A

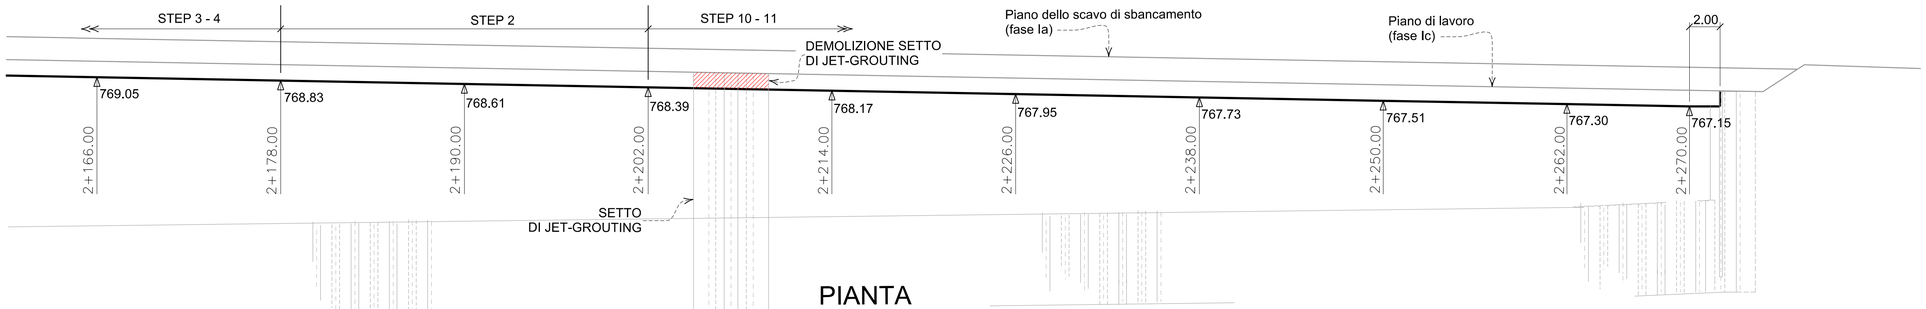

PIANTA

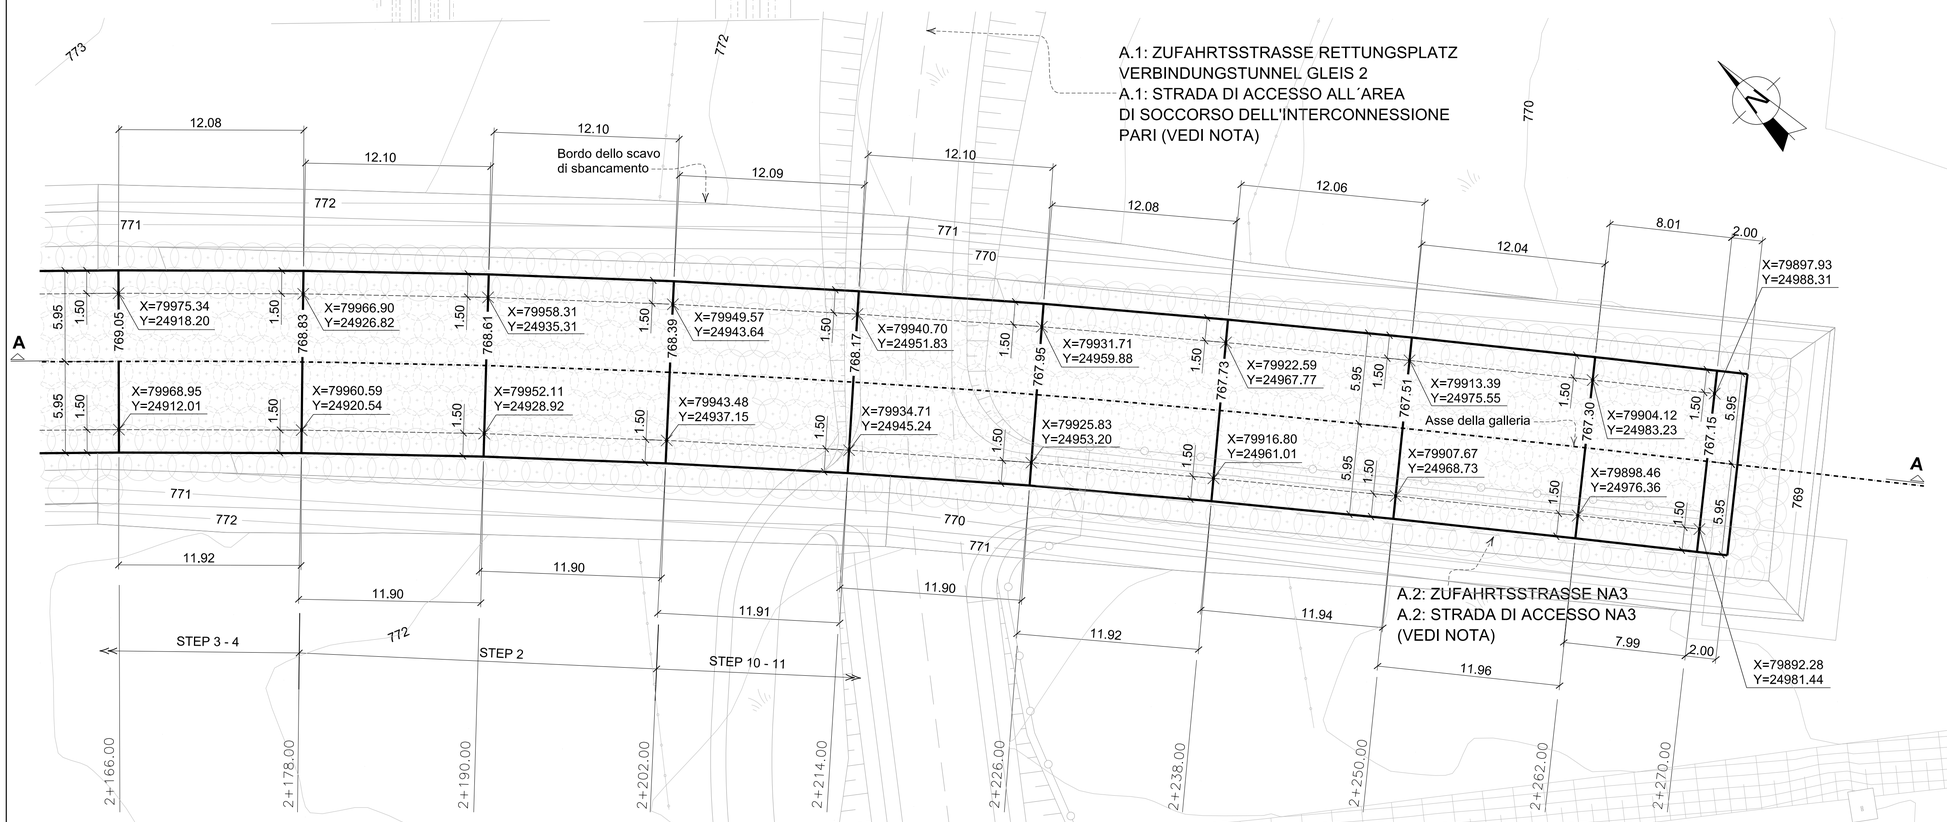

Bearbeitungsstand
Stato di elaborazione

Revision Revisione	Änderungen Modifiche	Verantwortlicher Änderung Responsabile modifica	Datum Data
00	Erstversion / Prima Versione	D. Gualco	06.08.2015
01	Anmerkungen BBT / Osservazioni BBT	D. Gualco	23.11.2015
02	Anmerkungen BBT vom 15.12.2015 / Osservazioni BBT del 15.12.2015	D. Gualco	14.01.2016
03			
04			
05			

Mit Beteiligung der Europäischen Union aus dem Haushalt der Transeuropäischen Verkehrsnetze finanziertes Vorhaben
Opera finanziata con la partecipazione dell' Unione Europea attraverso il bilancio delle reti di transporto transeuropee

Ausbau Eisenbahnachse München-Verona

BRENNER BASISTUNNEL

Ausführungsprojekt

Potenziamento asse ferroviario Monaco - Verona

GALLERIA DI BASE DEL BRENNERO

Progetto esecutivo

Sub-Baulos Hauptbauwerke Eisackunterquerung
Sublotto di costruzione Opere Principali Sottoattraversamento Isarco

Fachbereich	Settore
06-Bauwerksplanung	06 - Progettazione delle opere
Thema	Tema
Offene Bauweise	Galleria artificiale
Dokumentenart	Tipo documento
Grundriss, Profil und Schnitte	Pianta, profilo e sezioni
Titel	Titolo
Verbindungstunnel Gleis 1 Aushub für Verteilungsträger - 1/2	Galleria Interconnessione Bin. dispari Scavo per trave di ripartizione - 1/2

Ausführende Unternehmen / Imprese esecutrici: ISARCO, salini impregilo, STRABAG, COLLINI LAVORI S.p.A.
Beauftragte / Mandataria:
Auftraggeber / Mandante:
Auftraggeber / Mandante: rpa, GPingegneria, SELI, SEMBENELLI
Bearbeitung des Dokuments / Elaborazione del documento — Datum / Data — Name / Nome
Bearbeitet / Elaborato — 14.01.2016 — D. Gualco
Geprüft / Verificato — 14.01.2016 — G. Sembenelli
Freigegeben / Autorizzato — 14.01.2016 — N. Melstro
Gesehen BBT / Visto BBT_RUP — A. Lombardi
Massstab / Scala — 1 : 200

ORDINE DEGLI INGEGNERI DELLA PROVINCIA DI VERONA — Dott. Ing. GIUSEPPE SEMBENELLI — Sez. A — n. 1342 — Settore civile e ambientale

GALLERIA DI BASE DEL BRENNERO - BRENNER BASISTUNNEL BBT SE

Projekt-kilometer / Chilometro progetto	von / da bis / a bei / al	54+015 56+100	Bau-kilometer / Chilometro opera	von / da bis / a bei / al	xx xx xx	Status Dokument / Stato documento

Staat Stato	Los Lotto	Einheit Unità	Nummer Numero	Fachbereich Settore	Thema Tema	ID Numm. num. ID	Vertrag Contratto	Dokument Codice	Dok.art Tipo doc.	Rev. Rev.
02	H71	AF	002	06	02	166.02	B0115	02292	4A9	02

0.5 m²