SEZIONE TIPO

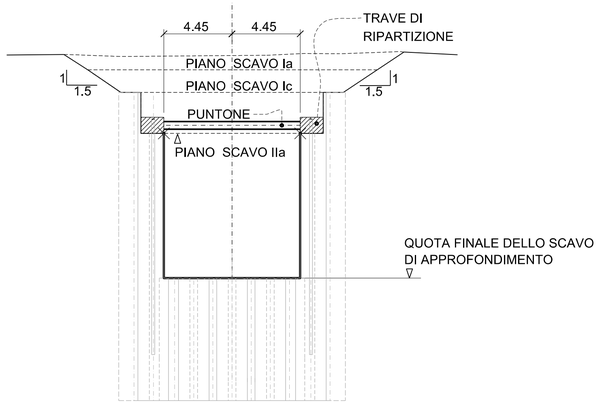

NOTE

1 QUESTA SOLUZIONE E' IN ACCORDO CON LE STRADE "A1" E "A2" (VEDI OPERE PROPEDEUTICHE) E DELLE STRADE TEMPORANEE DI CANTIERE (VEDI SETTORE 10 - LOGISTICA DI CANTIERE). PER LE FASI DI LAVORO DELLA GALLERIA DI INTERCONNESSIONE DISPARI VEDI:

02-H71-AF-002-06-02-160.01-B0115-06321-2A8
02-H71-AF-002-06-02-160.02-B0115-06322-2A8
02-H71-AF-002-06-02-161.01-B0115-02281-3A9
02-H71-AF-002-06-02-161.02-B0115-02282-0A8
02-H71-AF-002-06-02-161.03-B0115-06323-0A8

2 PER LE SEZIONI RAPPRESENTATIVE VEDI:

DA 02-H71-AF-002-06-02-207.01-B0115-02335-381
DA 02-H71-AF-002-06-02-207.05-B0115-02339-381

3 TUBI DI DRENAGGIO ø = 150 mm, FENESTRATO IN CALOTTA, POSATO ALL'INTERNO DI UNO SCASSO DI 30 x 30 cm RIEMPITO DI GHIAIA FINE ømax = 5 mm

KEY MAP

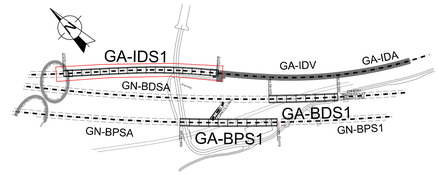

SEZIONE A - A

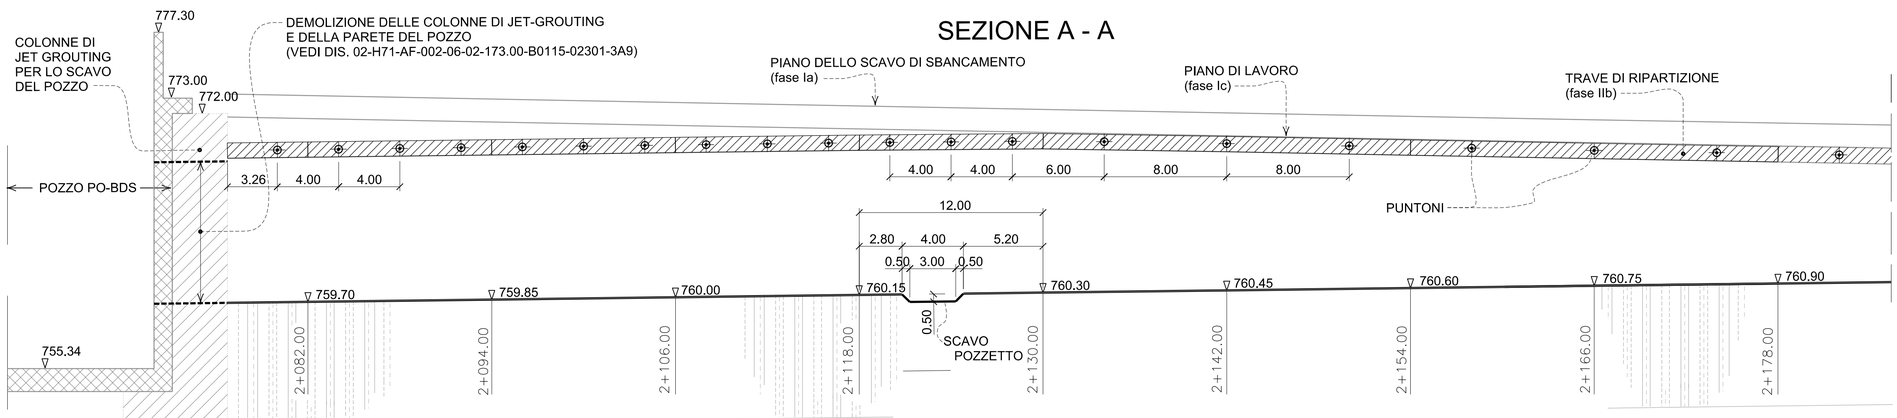

PIANTA

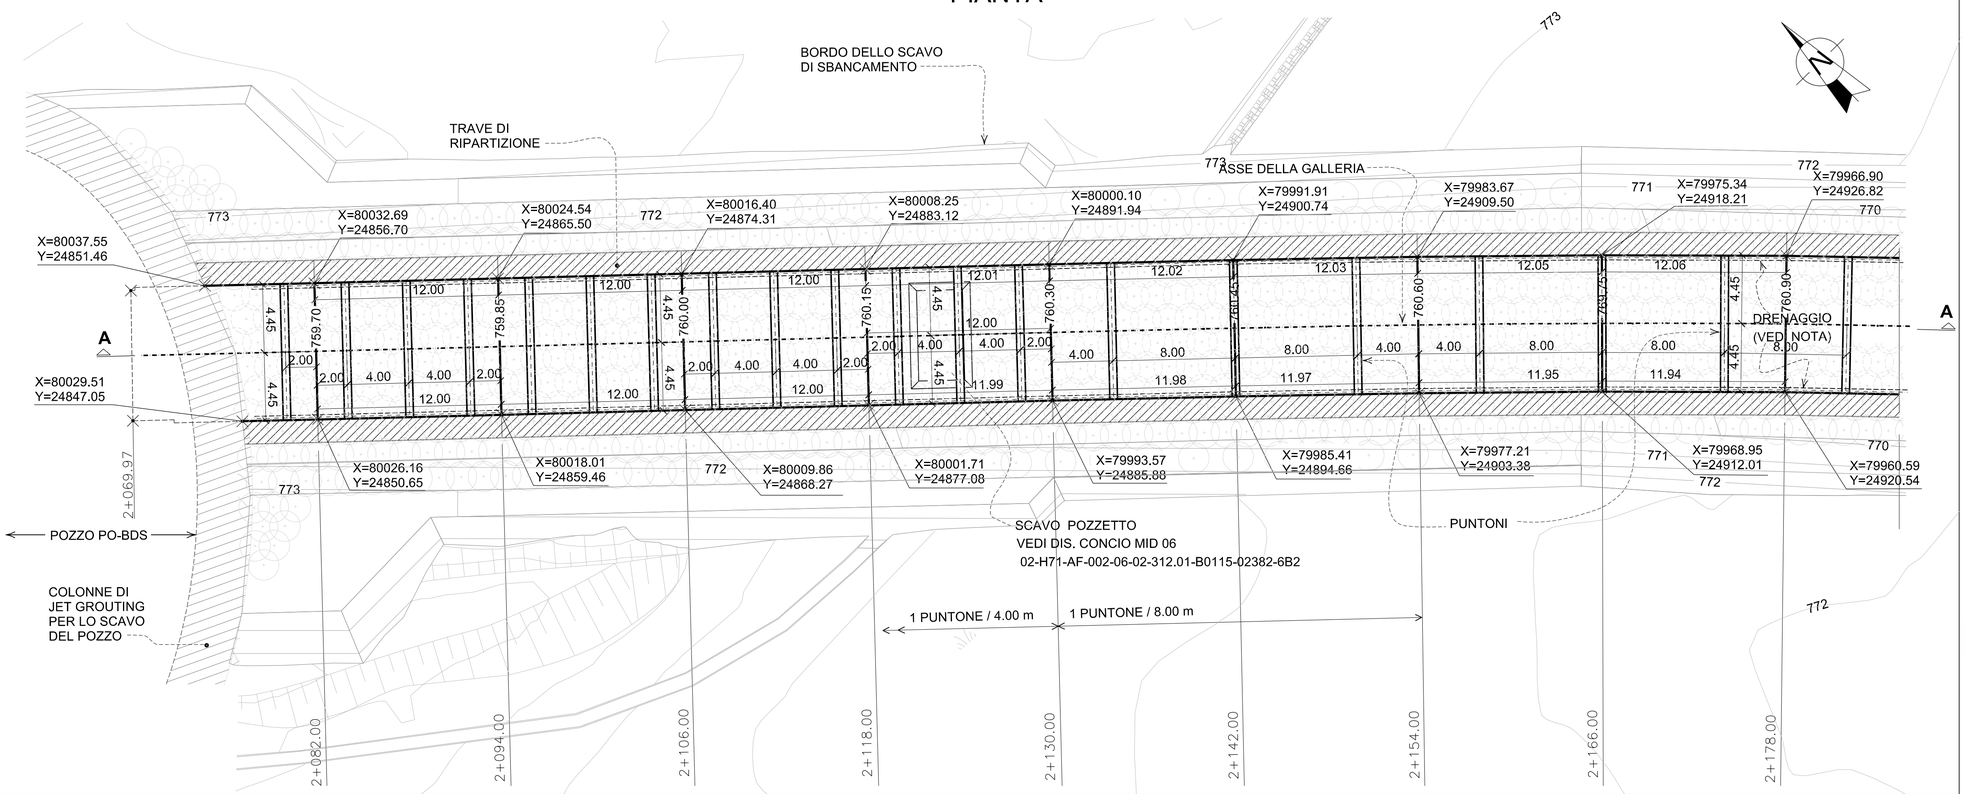

0 4 8 12 16 20 m

Bearbeitungsstand
Stato di elaborazione

Revision Revisione	Änderungen Modifiche	Verantwortlicher Änderung Responsabile modifica	Datum Data
00	Erstversion / Prima Versione	D. Gualco	06.08.2015
01	Anmerkungen BBT / Osservazioni BBT	D. Gualco	23.11.2015
02	Anmerkungen BBT vom 15.12.2015 / Osservazioni BBT del 15.12.2015	D. Gualco	16.01.2016
03			
04			
05			

Mit Beteiligung der Europäischen Union aus dem Haushalt der Transeuropäischen Verkehrsnetze finanziertes Vorhaben
Opera finanziata con la partecipazione dell' Unione Europea attraverso il bilancio delle reti di transporto transeuropee

BBT Galleria di Base del Brennero Brenner Basistunnel BBT SE

Ausbau Eisenbahnachse München-Verona
BRENNER BASISTUNNEL
Ausführungsprojekt

Potenziamento asse ferroviario Monaco - Verona
GALLERIA DI BASE DEL BRENNERO
Progetto esecutivo

Sub-Baulos Hauptbauwerke Eisackunterquerung
Sublotto di costruzione Opere Principali Sottoattraversamento Isarco

Fachbereich	Settore
06-Bauwerksplanung	06 - Progettazione delle opere
Thema: Offene Bauweise	Tema: Galleria artificiale
Dokumentenart: Grundriss, Profil und Schnitte	Tipo documento: Pianta, profilo e sezioni
Titel: Verbindungstunnel Gleis 1 Tiefenaushub - 1/2	Titolo: Galleria Interconnessione Binari Scavo di approfondimento

Ausführende Unternehmen / Imprese esecutrici: ISARCO S.r.l.
Beauftragte / Mandatarie: salini impregilo; STRABAG; COLLINI LAVORI S.p.A.
Auftraggeber / Mandante: GPingegneria; rpa; SEMBENELLI
Auftragnehmer / Contraente generale: SELNA Consortile a r.l.
Bauüberwachung / Direzione Lavori: GALLERIA DI BASE DEL BRENNERO - BRENNER BASISTUNNEL BBT SE

	Datum / Data	Name / Nome
Bearbeitung des Dokuments / Elaborazione del documento		
Bearbeitet / Elaborato	14.01.2016	D. Gualco
Geprüft / Verificato	14.01.2016	G. Sembenelli
Freigegeben / Autorizzato	14.01.2016	N. Melstro
Gesehen BBT / Visto BBT_RUP		A. Lombardi
Massstab / Scala	1 : 200	

Projekt-kilometer / Chilometro progetto	von / da	54+015	Bau-kilometer / Chilometro opera	von / da	xx	Status Dokument / Stato documento
	bis / a	56+100		bis / a	xx	
	bei / al			bei / al	xx	

Staat Stato	Los Lotto	Einheit Unità	Nummer Numero	Fachbereich Settore	Thema Tema	ID Numm. num. ID	Vertrag Contratto	Nummer Codice	Dok.art Tipo doc.	Rev. Rev.
02	H71	AF	002	06	02	170.01	B0115	02297	4A9	02

0.5 m