

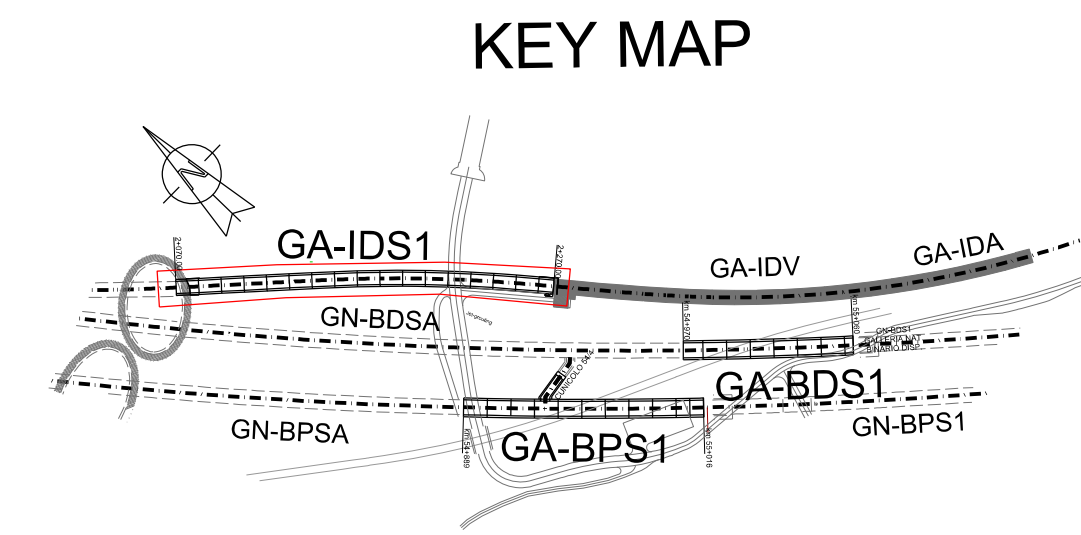



FASE I - SCAVO COMPLETATO

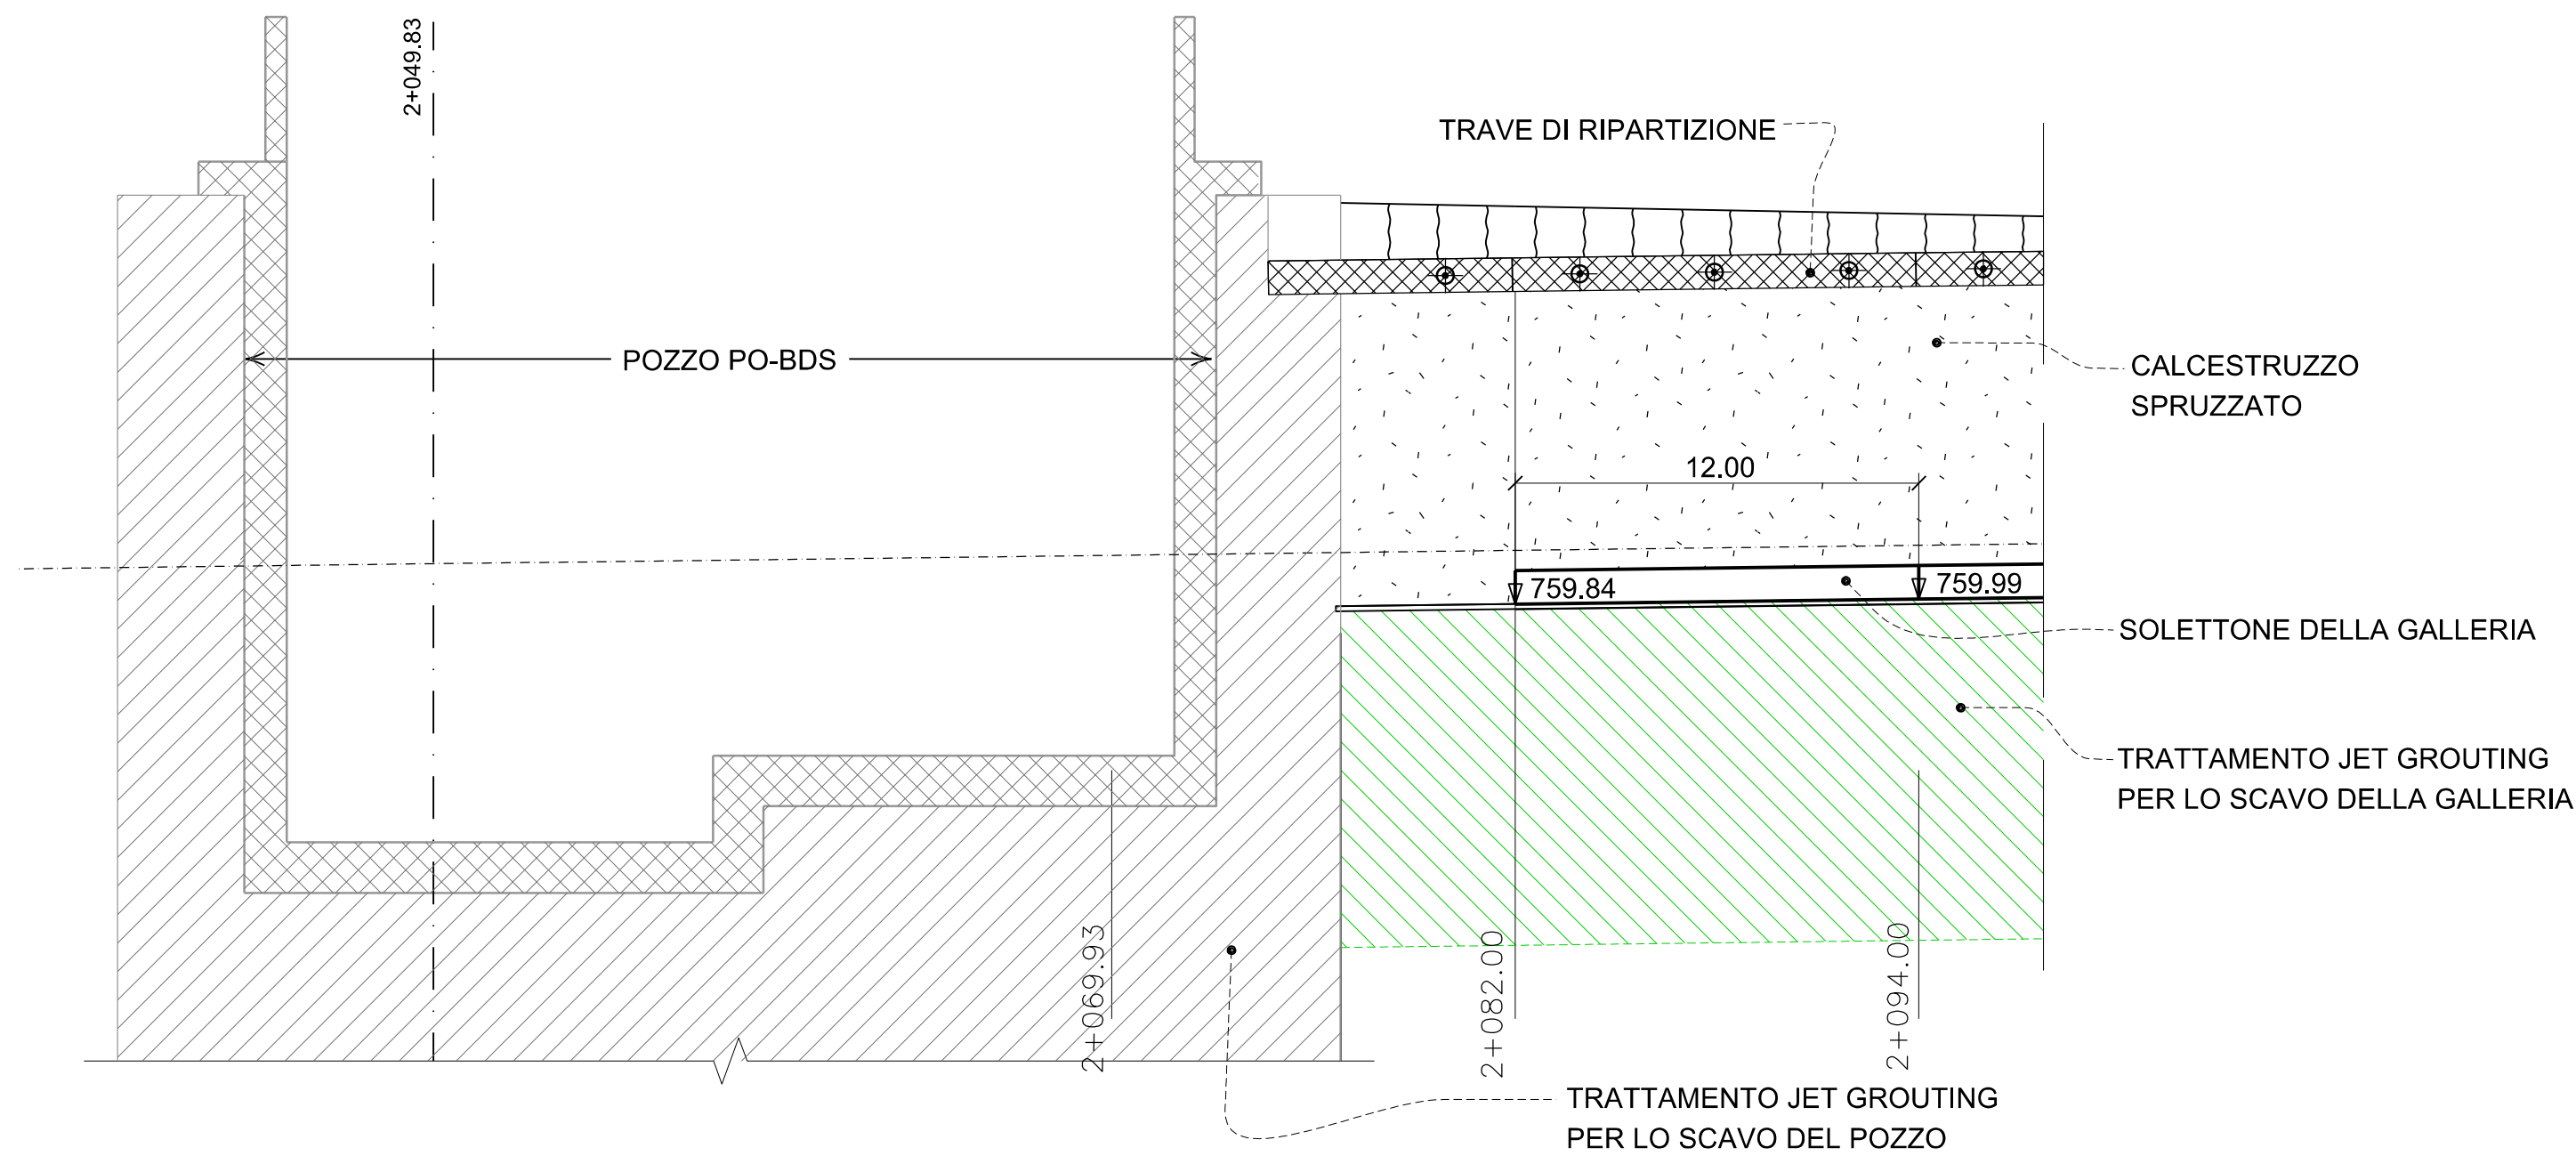

FASE II - DEMOLIZIONE DI PARTE DELLE COLONNE DI JET-GROUTING ADIACENTI ALLA PARETE DEL POZZO

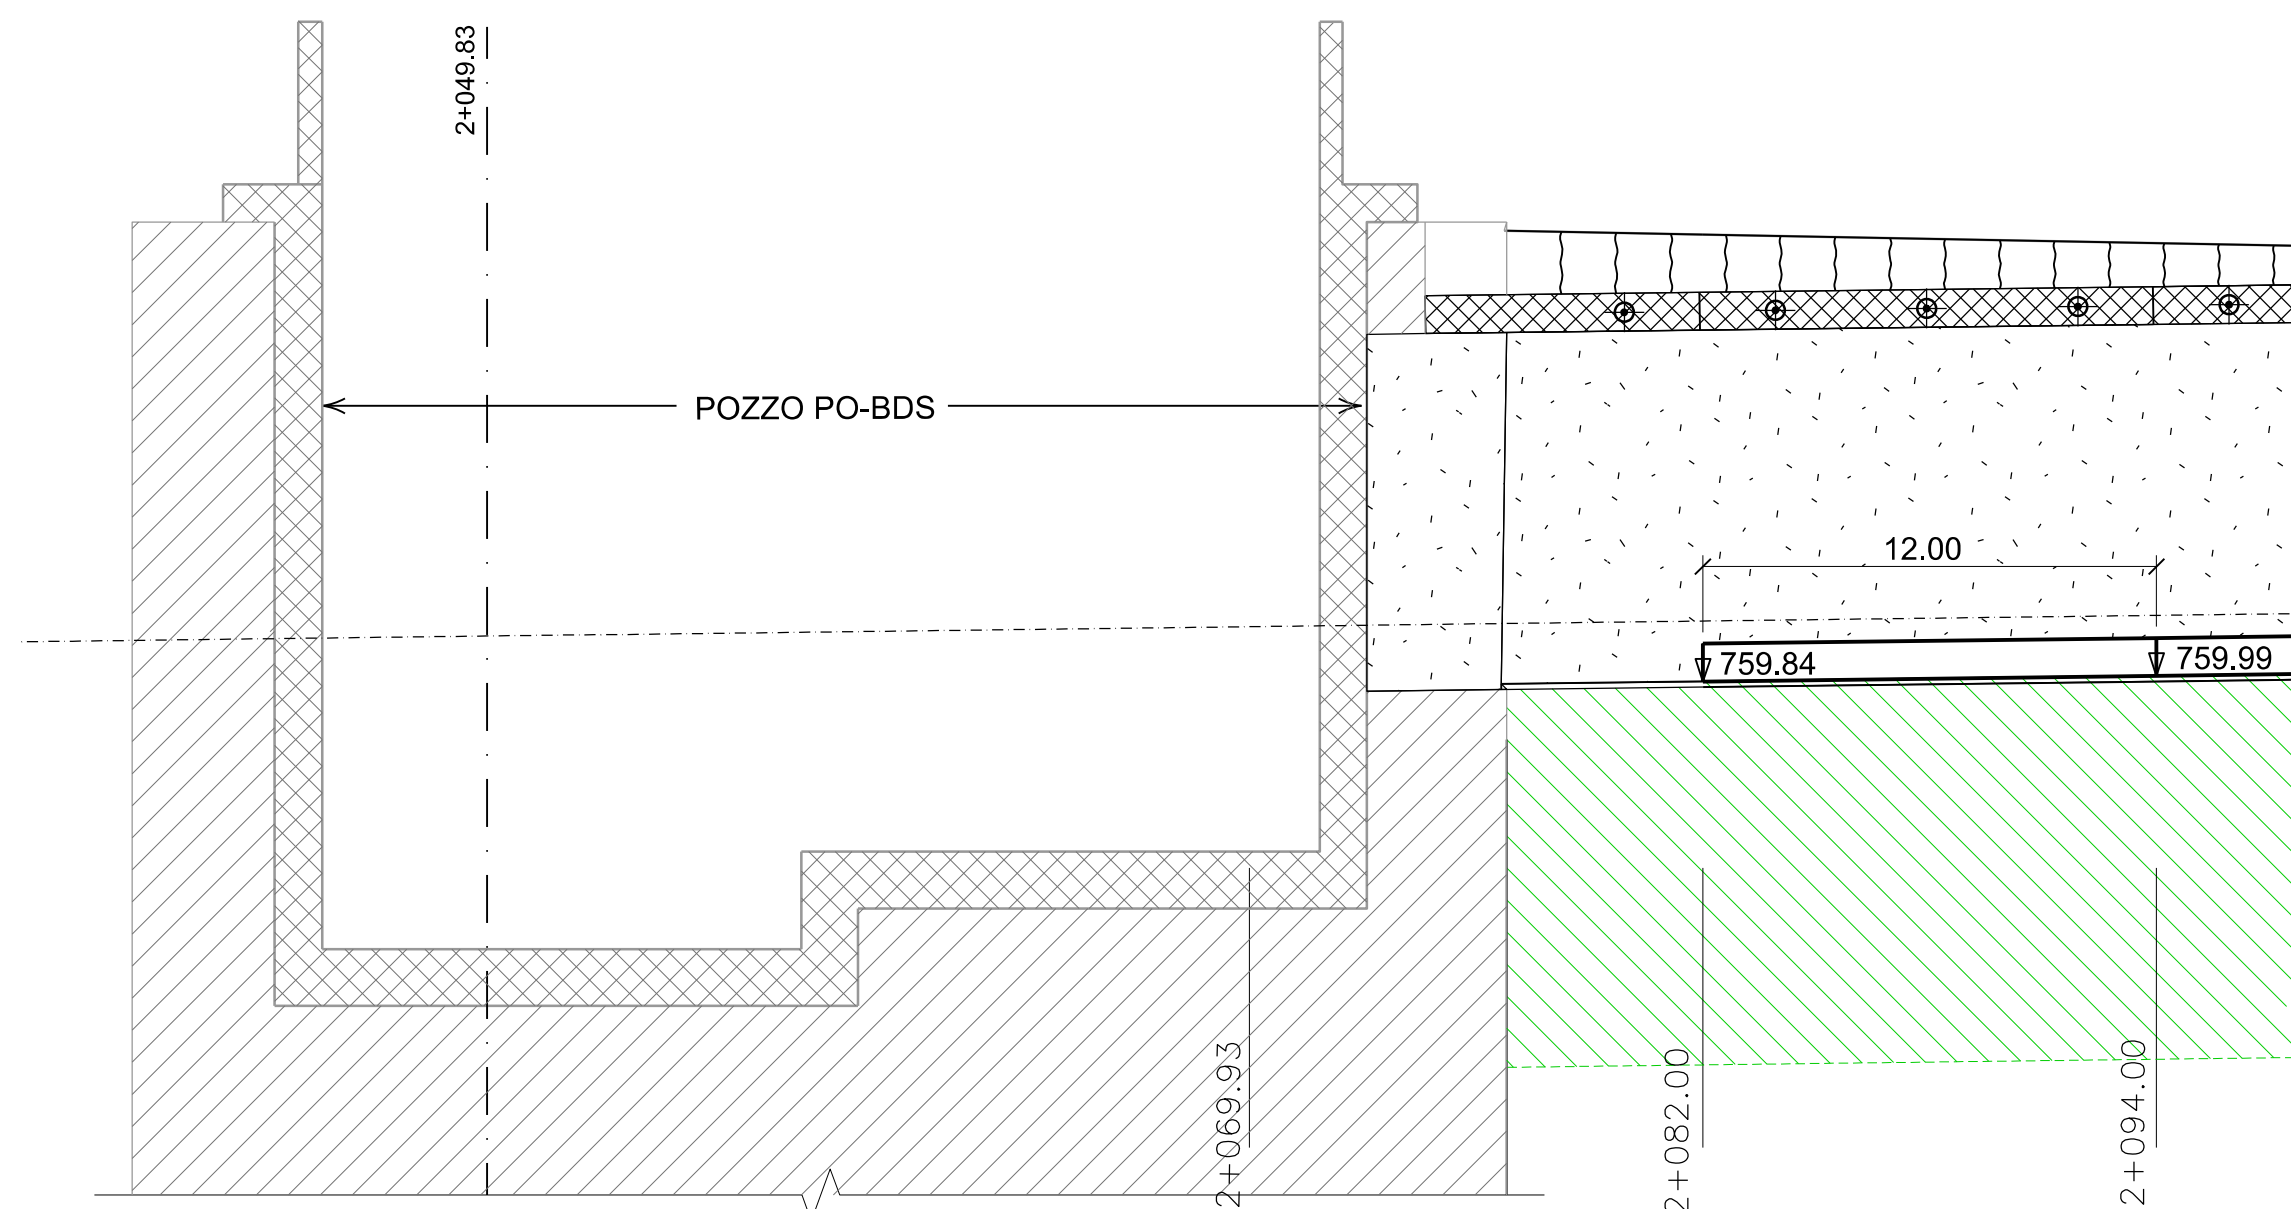

FASE III - DEMOLIZIONE DI PARTE DELLA PARETE DEL POZZO

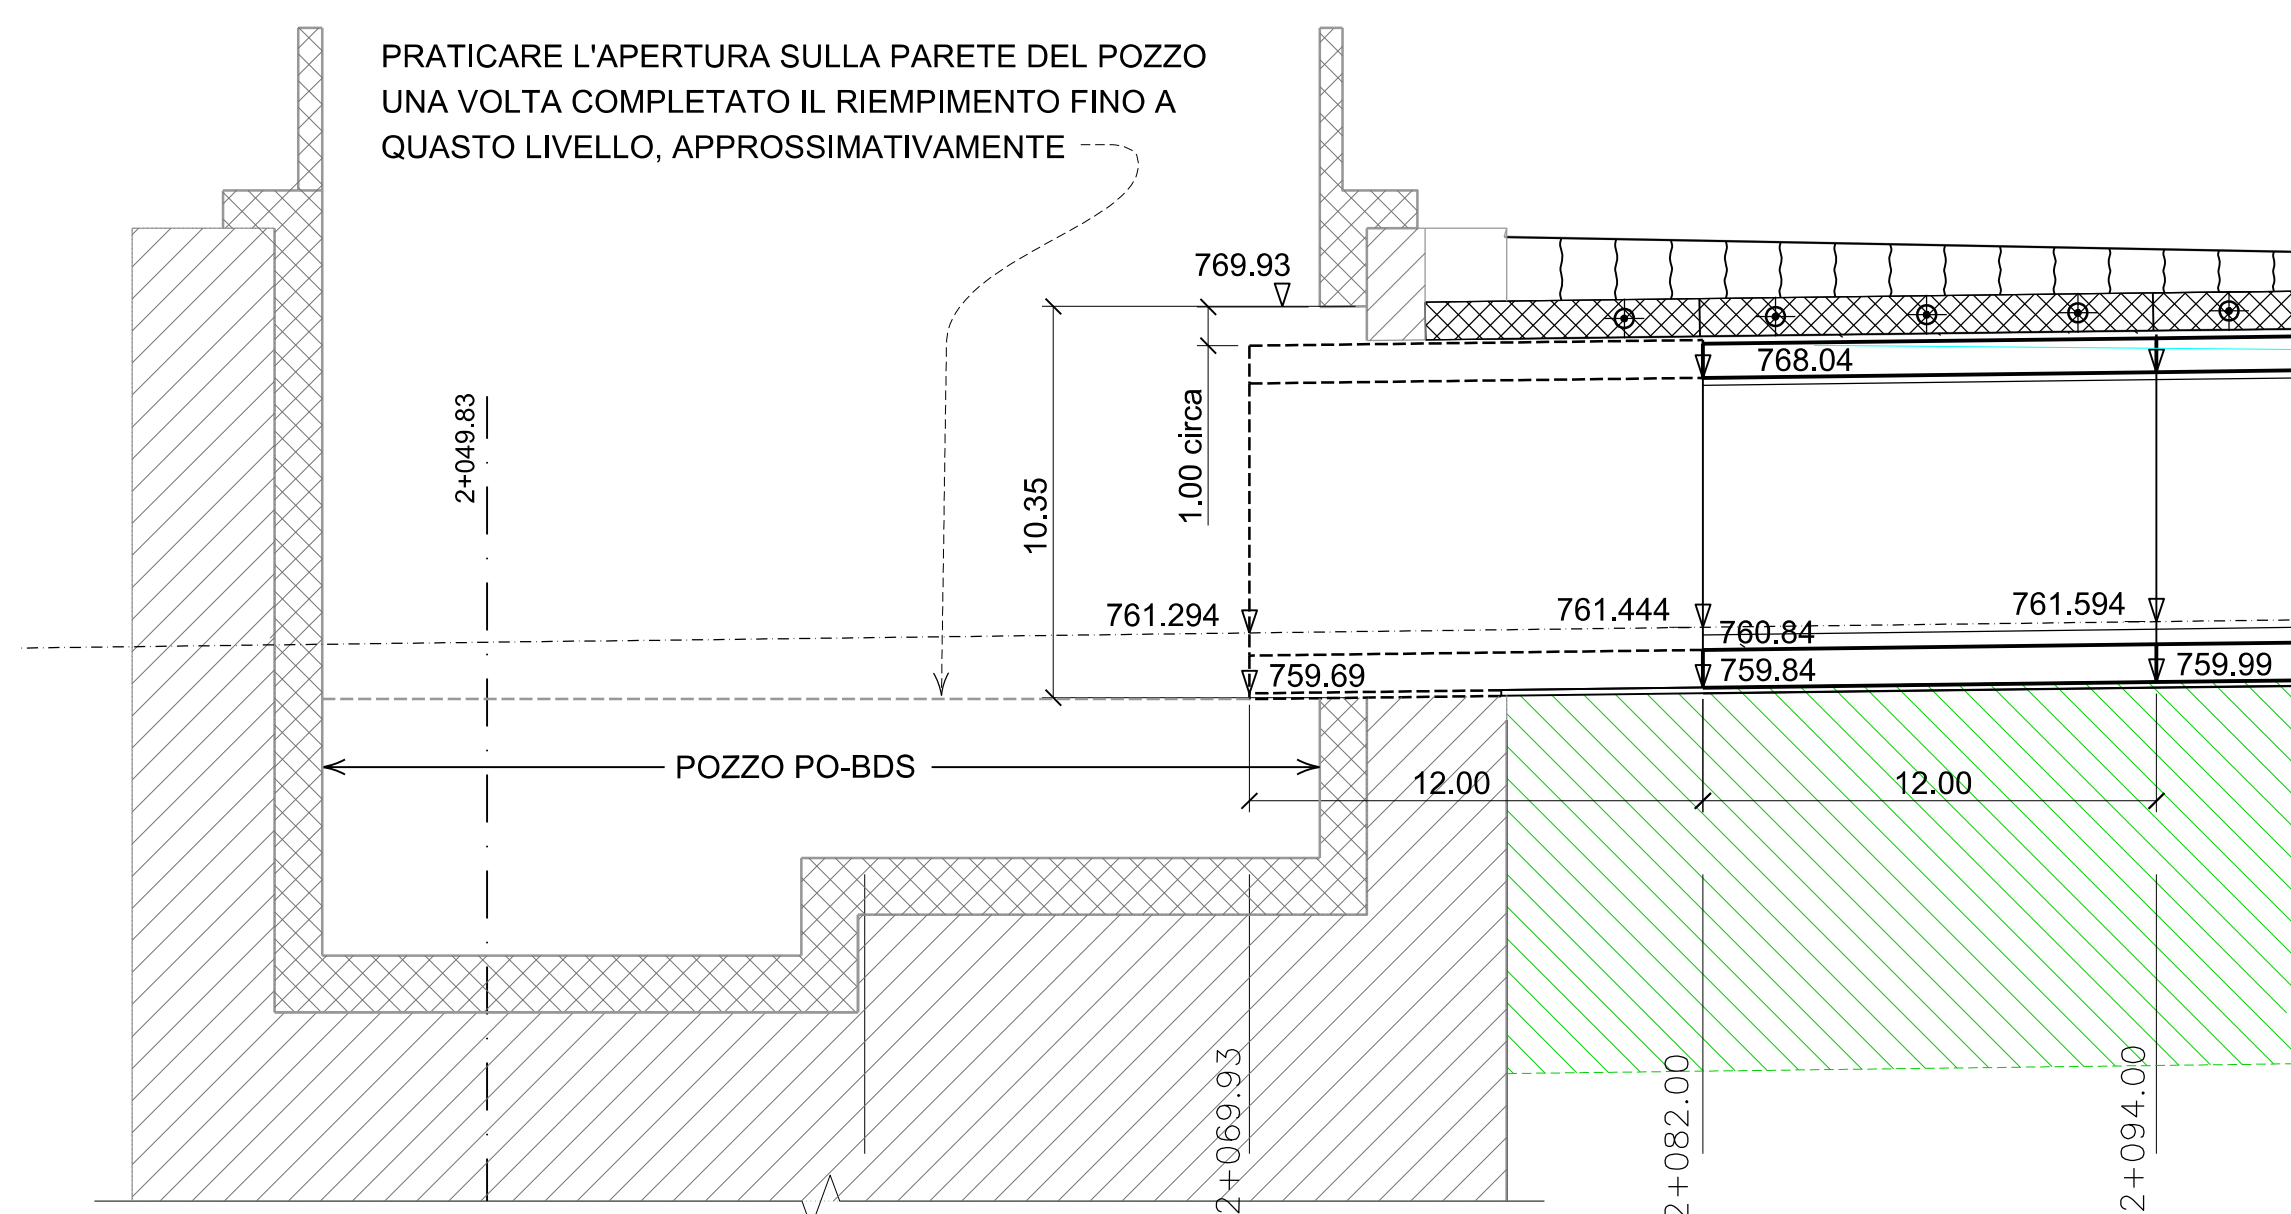

Bearbeitungsstand  
Stato di elaborazione

Revision Revisione	Änderungen Modifiche	Verantwortlicher Änderung Responsabile modifica	Datum Data
00	Erstversion / Prima Versione	D. Gualco	06.08.2015
01	Anmerkungen BBT / Osservazioni BBT	D. Gualco	23.11.2015
02	Anmerkungen BBT vom 15.12.2015 / Osservazioni BBT del 15.12.2015	D. Gualco	14.01.2016
03			
04			
05			



Mit Beteiligung der Europäischen Union aus dem Haushalt der Trans europäischen Verkehrsnetze finanziertes Vorhaben  
Opera finanziata con la partecipazione dell'Unione Europea attraverso il bilancio delle reti di trasporto trans europee



**Ausbau Eisenbahnachse München-Verona**  
**BRENNER BASISTUNNEL**  
Ausführungsprojekt

*Potenziamento asse ferroviario Monaco - Verona*  
**GALLERIA DI BASE DEL BRENNERO**  
Progetto esecutivo

---

**Sub-Baulos Hauptbauwerke Eisackunterquerung**  
**Sublotto di costruzione Opere Principali Sottoattraversamento Isarco**

<p>Fachbereich: 06-Bauwerksplanung</p> <p>Thema: Offene Bauweise</p> <p>Dokumententart: Längsschnitte</p> <p>Titel: Verbindungstunnel Gleis 1 Aushub zur Durchquerung der PO-BDS</p>	<p>Sektor: 06 - Progettazione delle opere</p> <p>Tema: Galleria artificiale</p> <p>Tipo documento: Sezioni Longitudinali</p> <p>Titolo: Galleria Interconnessione Bivio Isarco Scavo per l'attraversamento PO-BDS</p>
--	---

Auftragsgeber / Mandatario: **ISARCO**

Auftraggeber / Mandatario: **salini impregilo**

Auftraggeber / Mandatario: **STRABAG**

Auftraggeber / Mandatario: **COLLINI**

Bearbeitung des Dokuments / Elaborazione del documento: Datum / Data: 14.01.2016

Bearbeitet / Elaborato: D. Gualco

Geprüft / Verificato: 14.01.2016, G. Sembenelli

Freigegeben / Autorizzato: 14.01.2016, N. Meistro

Gesehen BBT / Visto BBT\_RUP: A. Lombardi

Massstab / Scala: 1 : 200

Projekt-kilometer / bis / a / Chilometro progetto: von / da 54+015 bis / a 56+100

Bau-kilometer / bis / a / Chilometro opera: von / da xx bis / a xx

Staat / Stato: 02

Los / Lotto: H71

Einheit / Unità: AF

Nummer / Numero: 002

Fachbereich / Settore: 06

Thema / Tema: 02

ID Numm. / Num. ID: 173.00

Vertrag / Contratto: B0115

Nummer / Numero: 02301

Dok.art / Tipo doc.: 3A9

Rev. / Rev.: 02

