



NOTA:
 • NEL CASO TAD SEZIONI RICADONO NEL TERRITORIO DELLA REGIONE VENEZIA
 E' DA APPLICARE LA SOLUZIONE DESCRIZIONE 1 PRESENTE NELLA TAVOLA
 DELLE SEZIONI TIPO IN RILEVATO.


AA SEZIONE - RILEVATO SINGOLO BINARIO
 scala 1:50

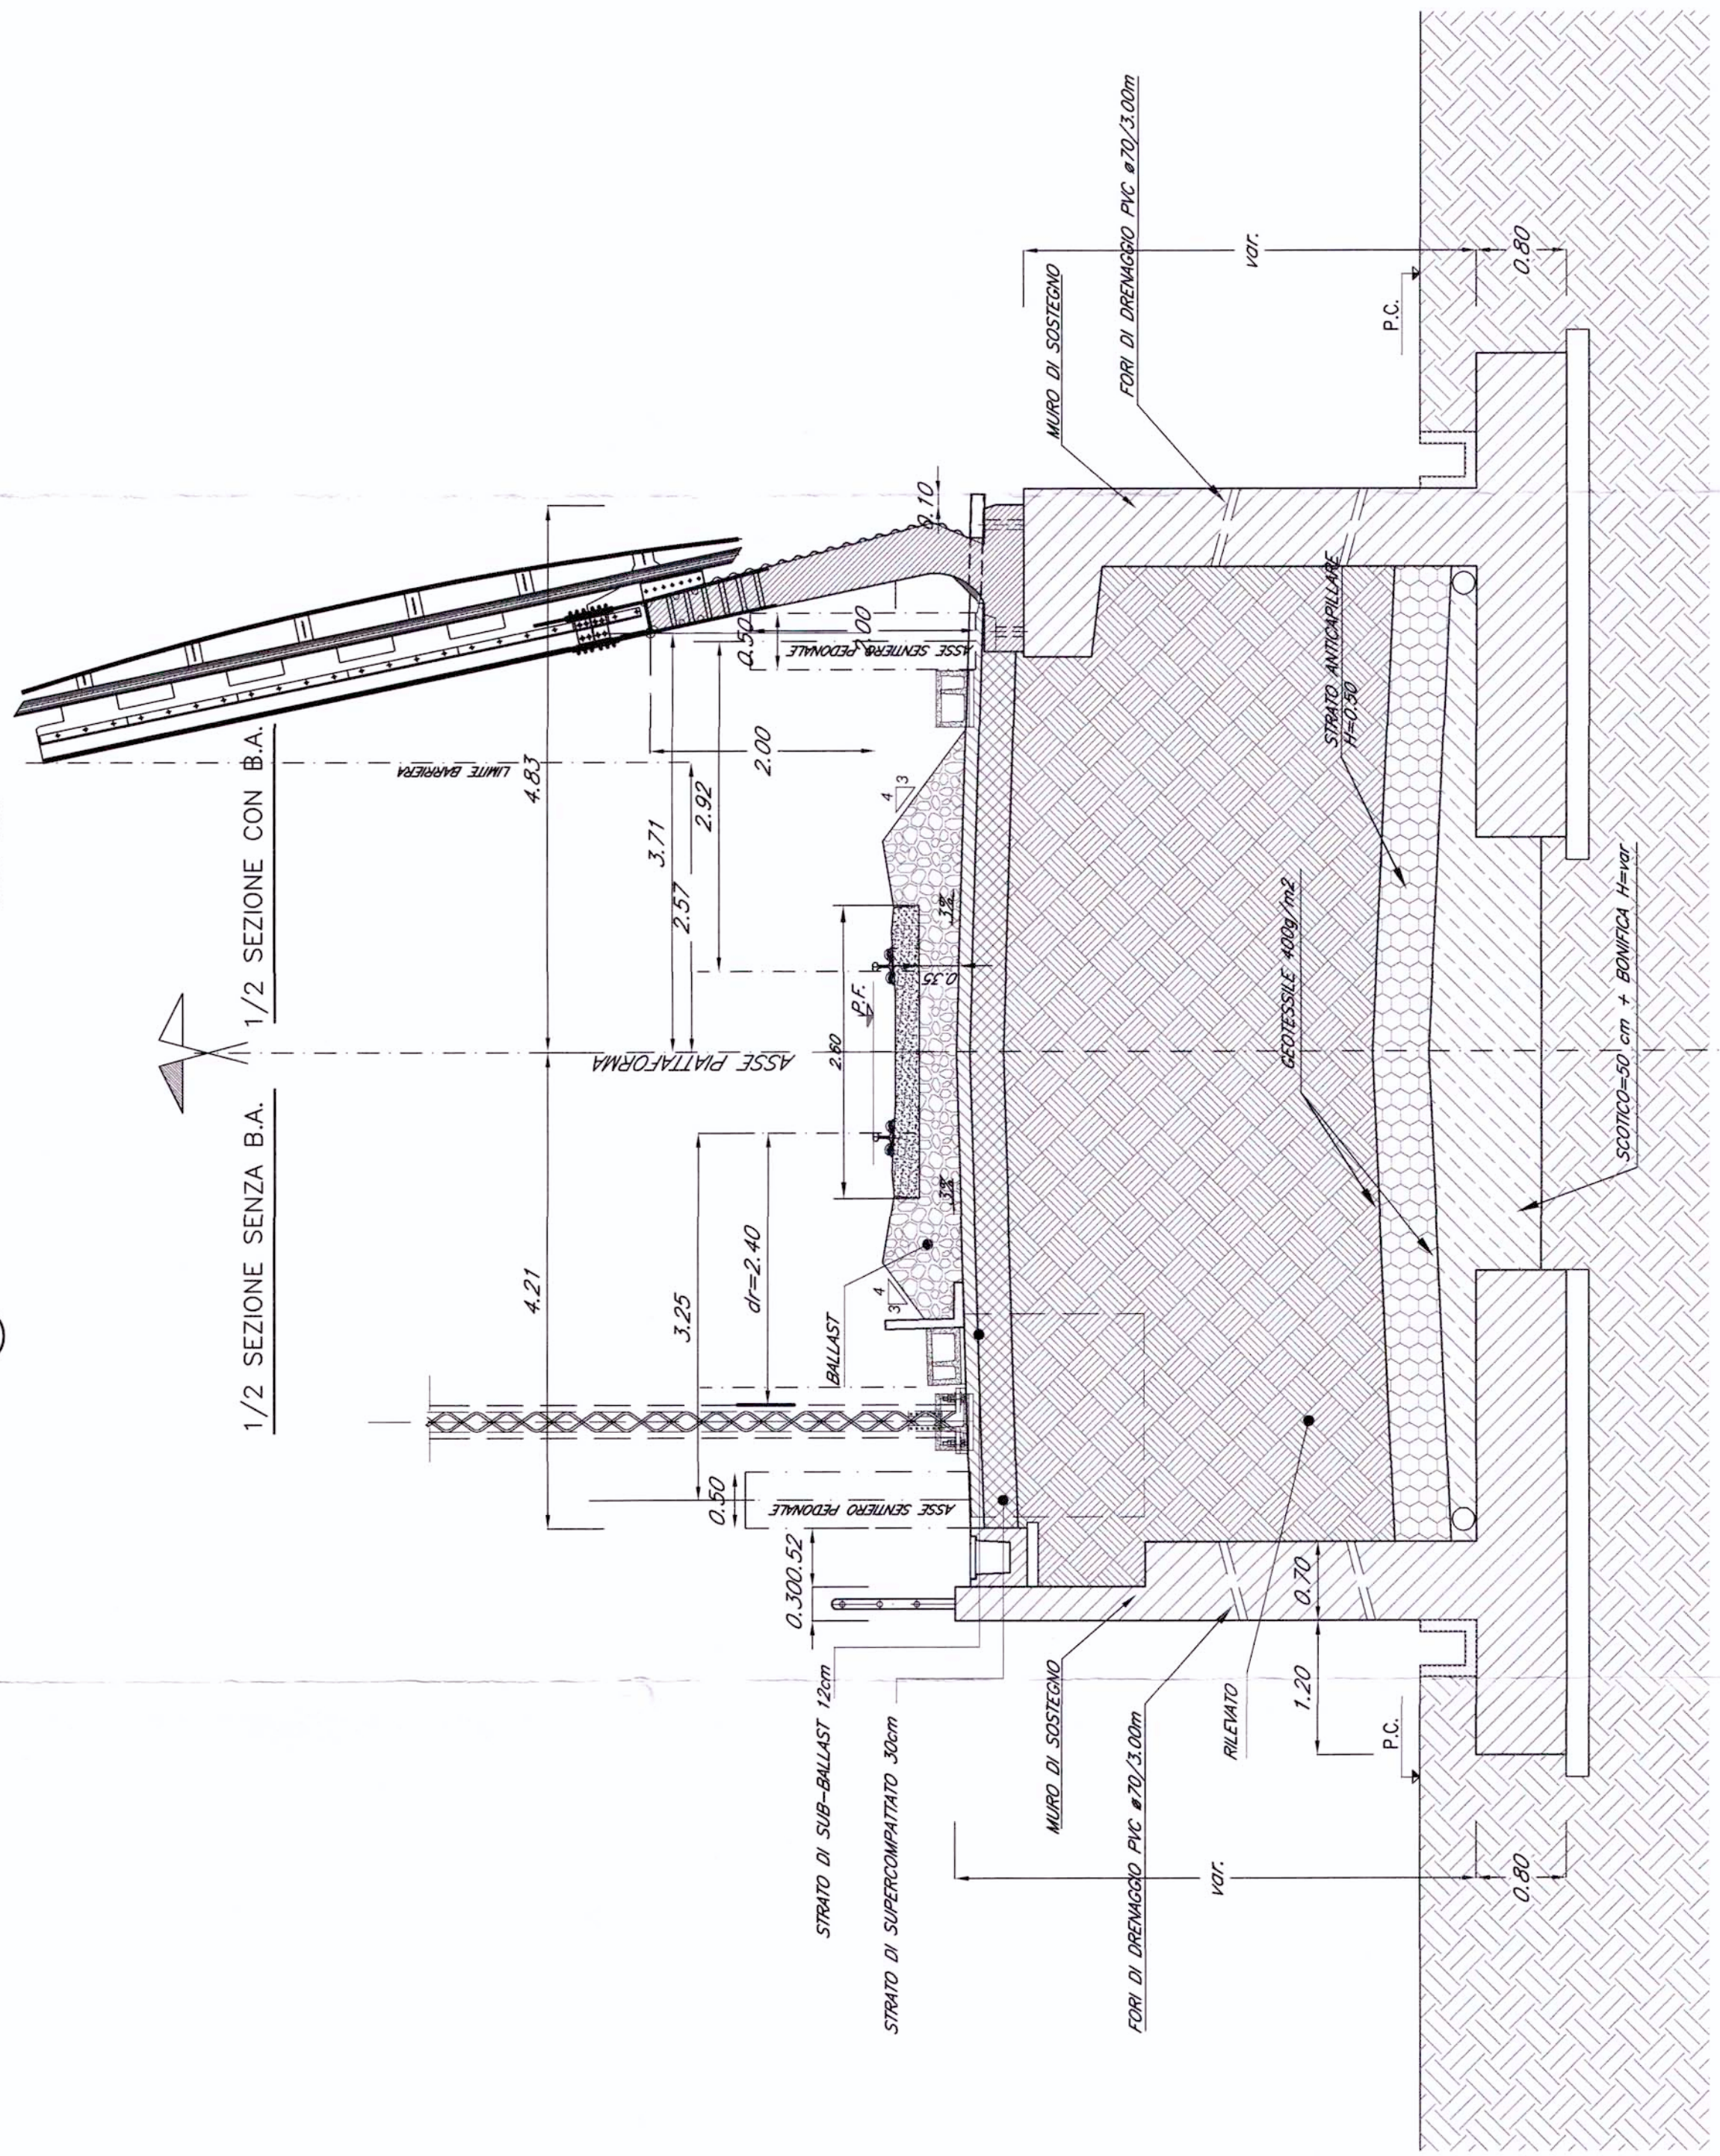


PIANTA
 scala 1:50

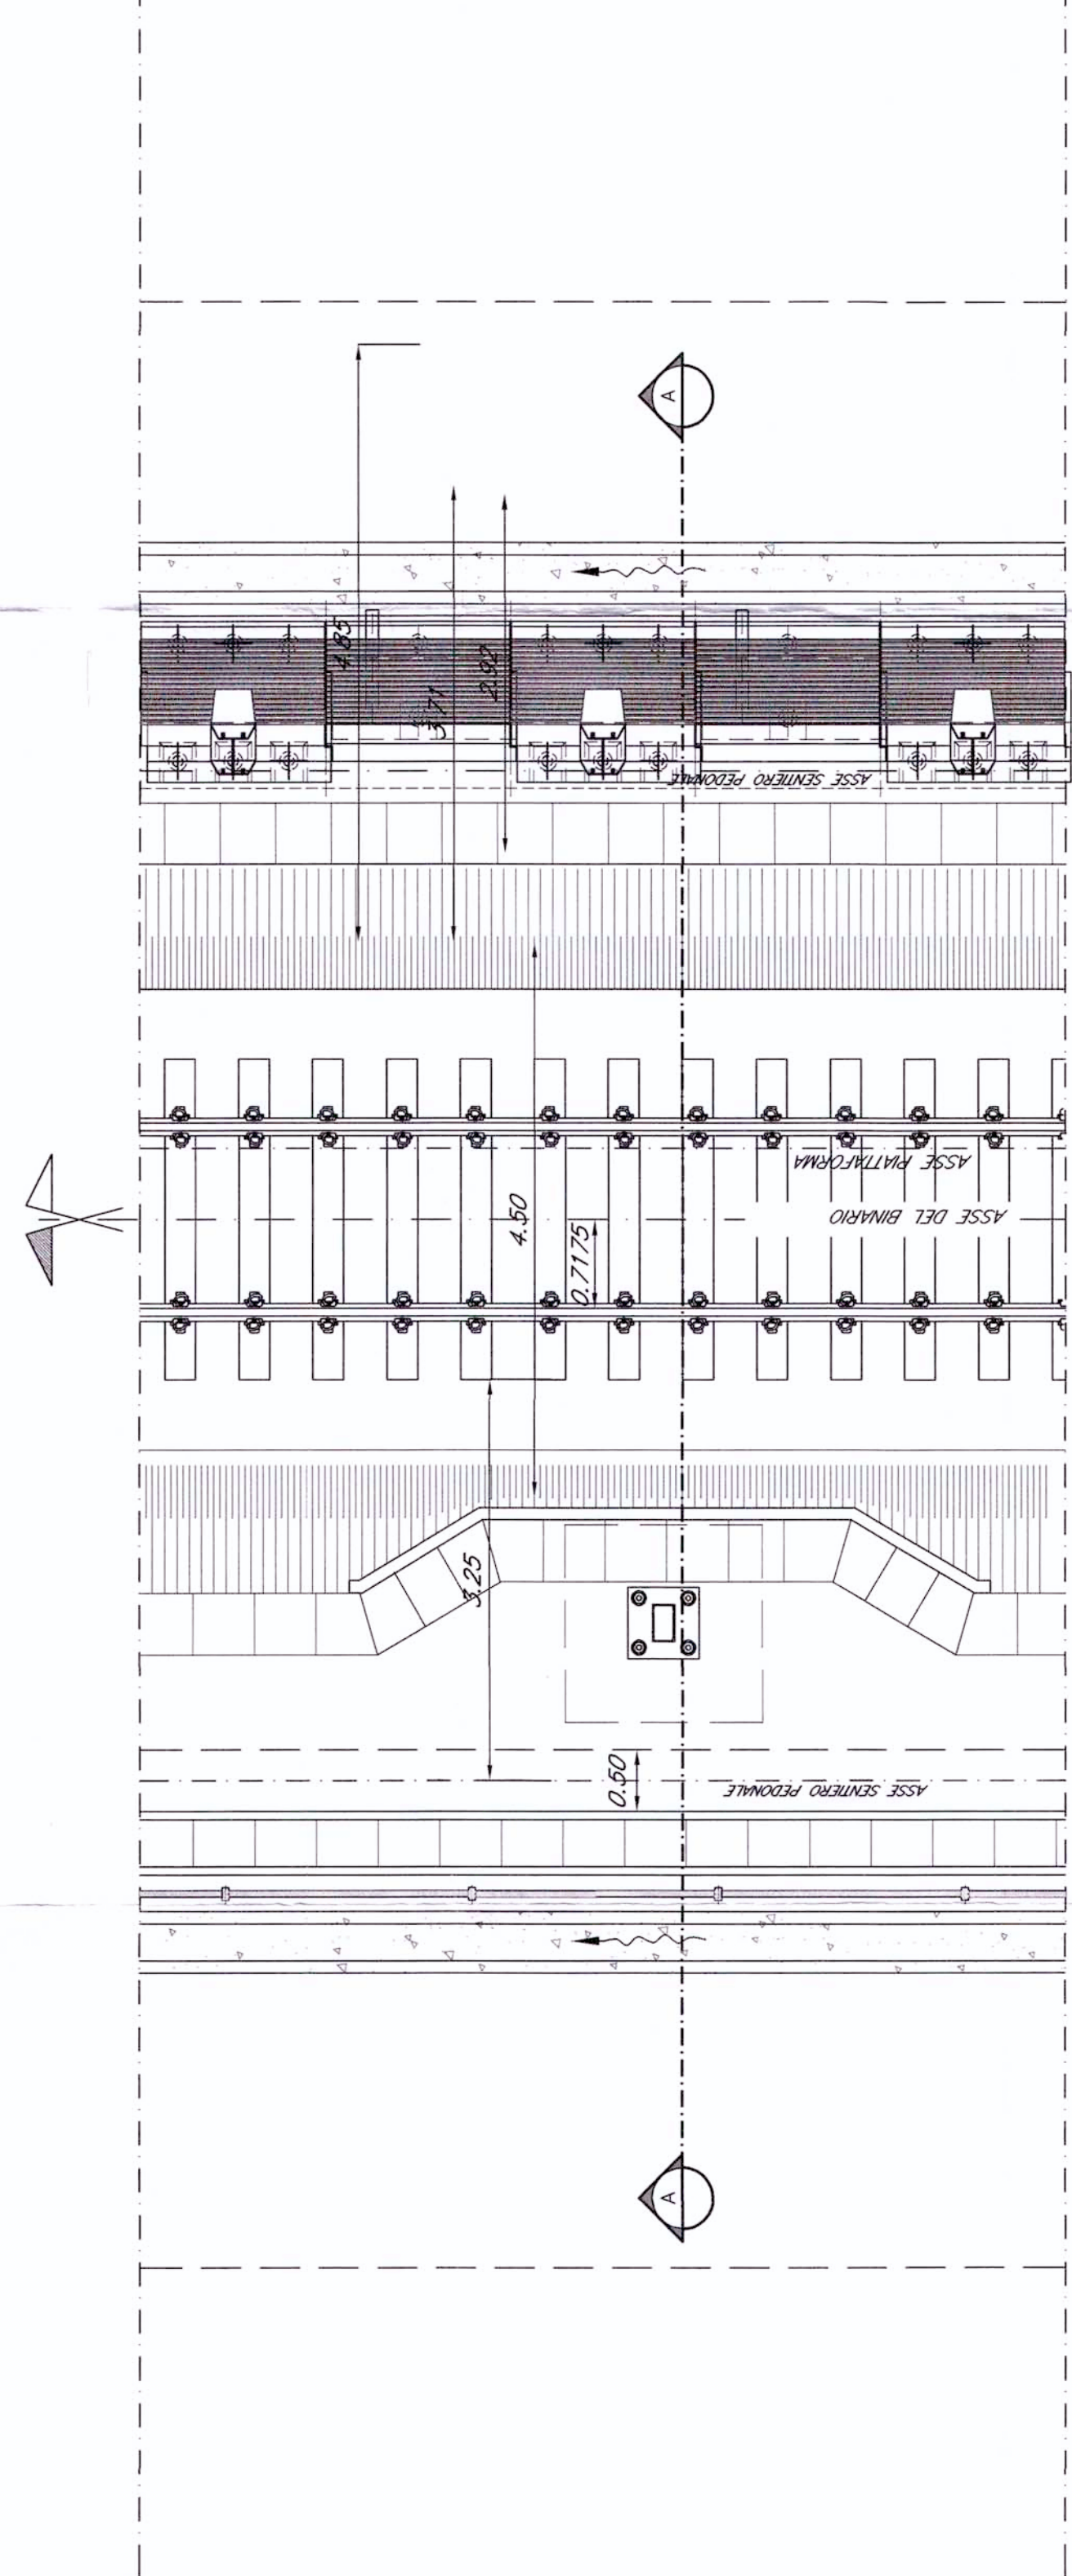

AA SEZIONE - RILEVATO CON DOPPIO BINARIO
 scala 1:50

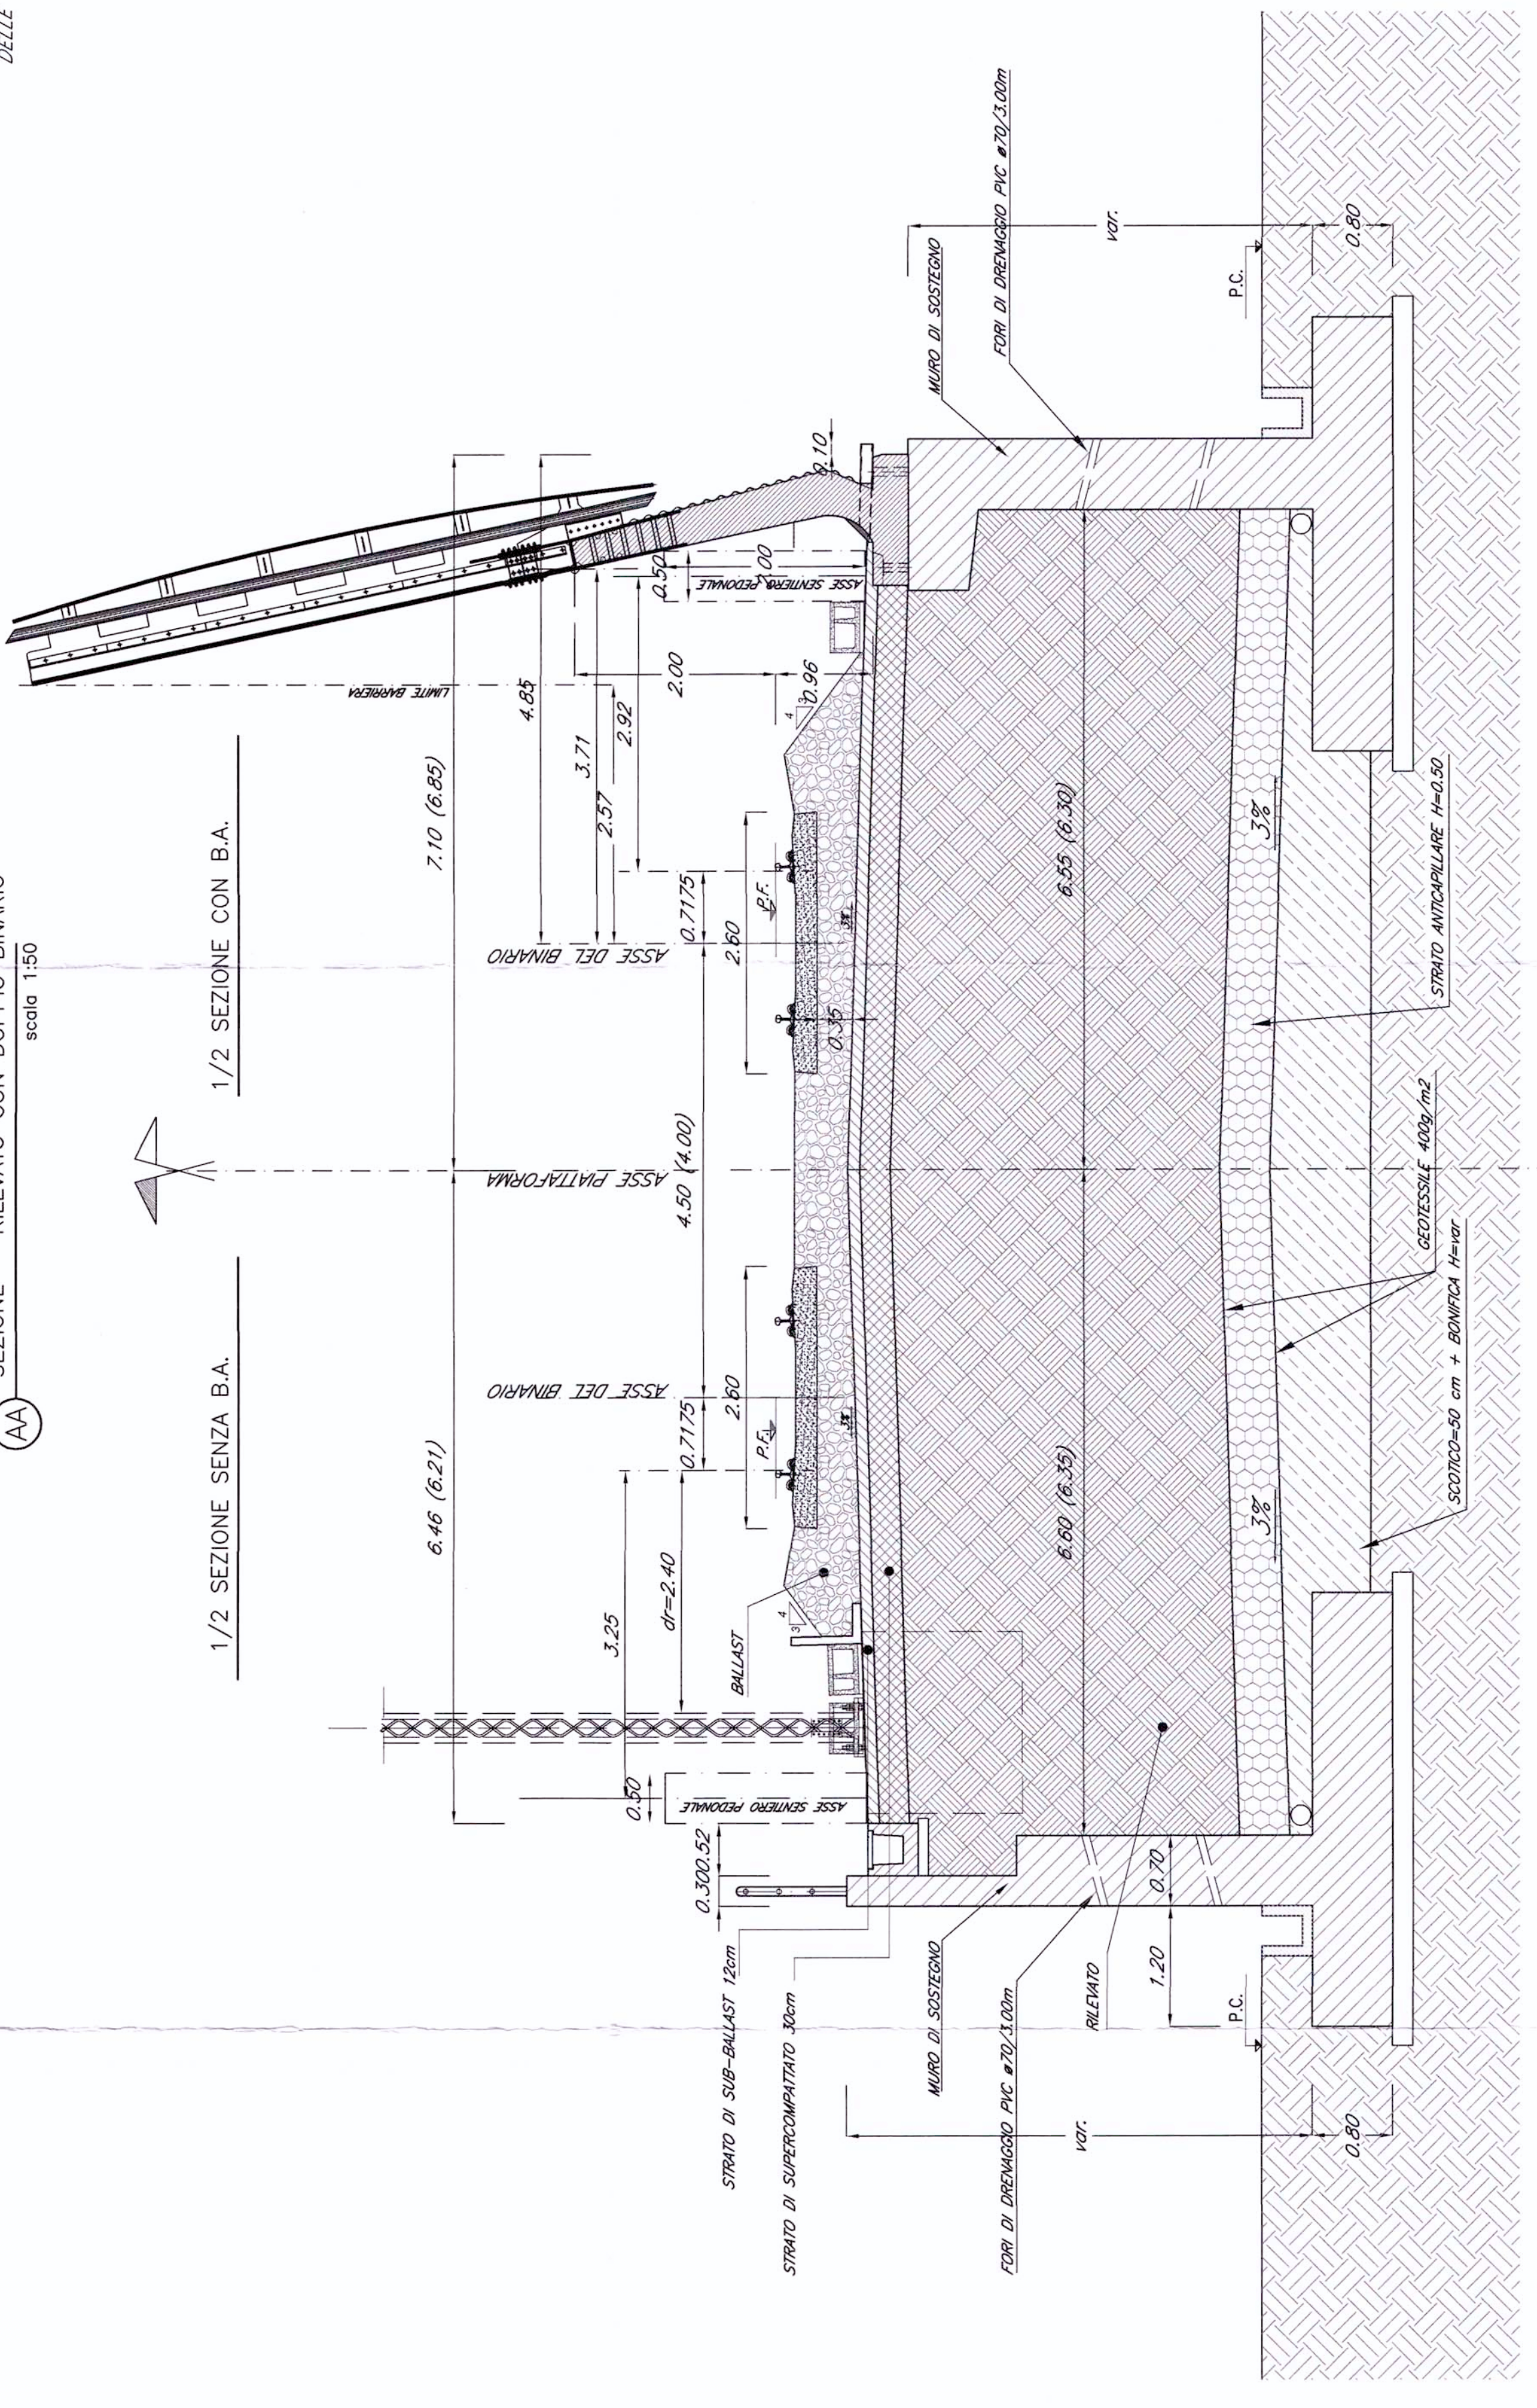

PIANTA
 scala 1:50

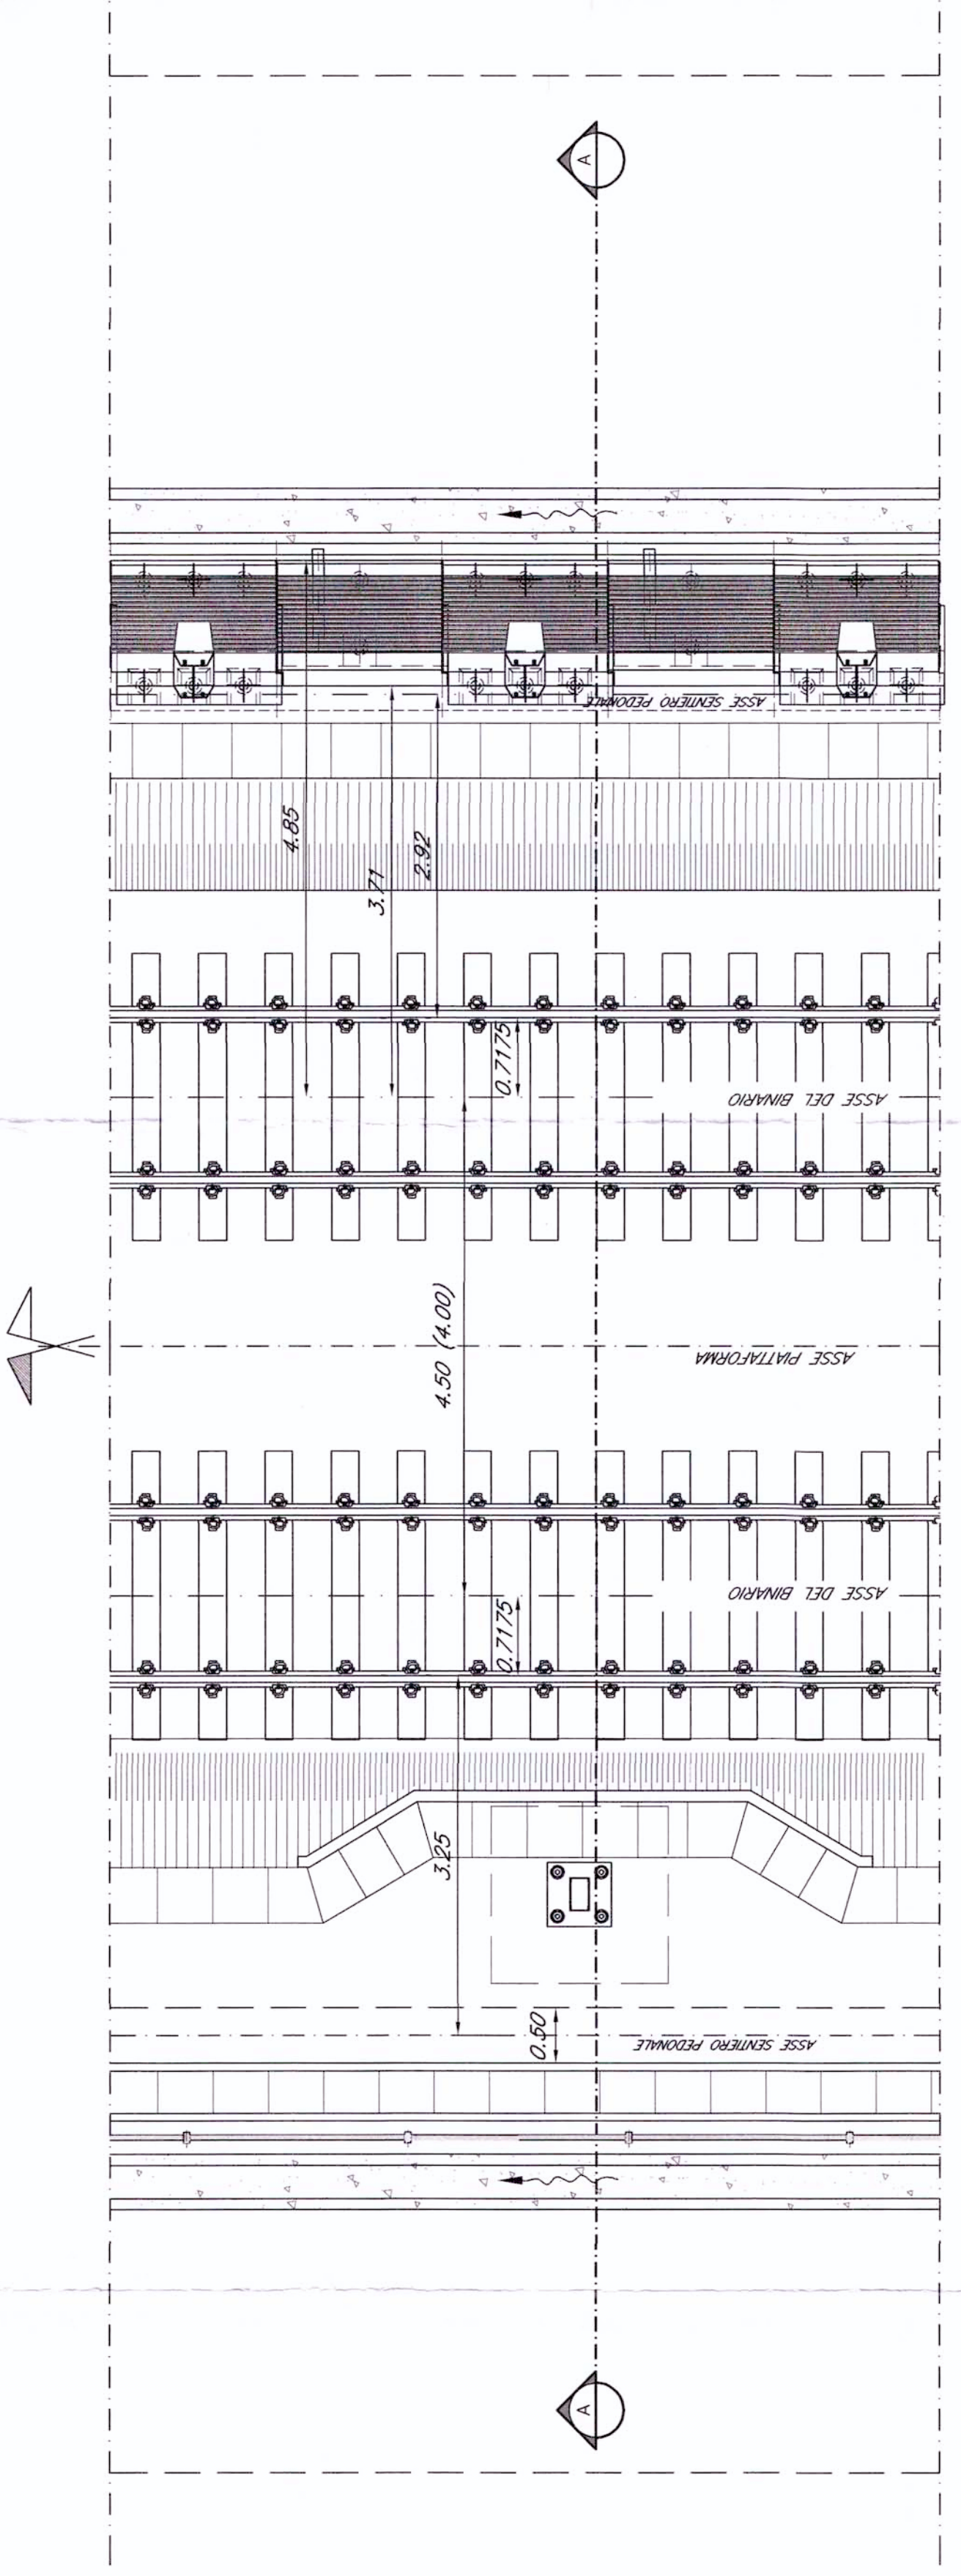

COMMITTENTE:
RFI
 RETI FERROVIARIE ITALIANE
 GRUPPO FERROVIE DELLO STATO

PROGETTAZIONE:
ITALFERR
 GRUPPO FERROVIE DELLO STATO

U.O.: CORPO STRADALE E GEOTECNICA

PROGETTO PRELIMINARE

NUOVA LINEA AV/AC VENEZIA - TRIESTE
 TRATTA PORTOGRUARO - RONCHI DEI LEGIONARI

Progetto Infrastrutturale
 Sezione tipo in rilevato a doppio binario con muri di sostegno

SCALA: 1:50

COMMESSA	LOTTO	FASE	ENTE	TIPO DOC.	OPERAZIONE	DISCIPLINA	PROGR.	REV.
L346	00	R	11	MB	IF0001	004	A	

Rev.	Descrizione	Data	Verificata	Data	Approvata	Data
A	Emissione Esecuta	29/10/2010	Progettata	01/11/2010		

U.O.	DATA	REDAZIONE	VERIFICA	APPROVAZIONE
U.O. STRADALE E GEOTECNICA	01/11/2010	U.O. STRADALE E GEOTECNICA	U.O. STRADALE E GEOTECNICA	U.O. STRADALE E GEOTECNICA

File: L34600R11VBF001004A.dwg