??????????????, M 1:200

PROFILO LONGITUDINALE BINARIO DISPARI, scala 1:200

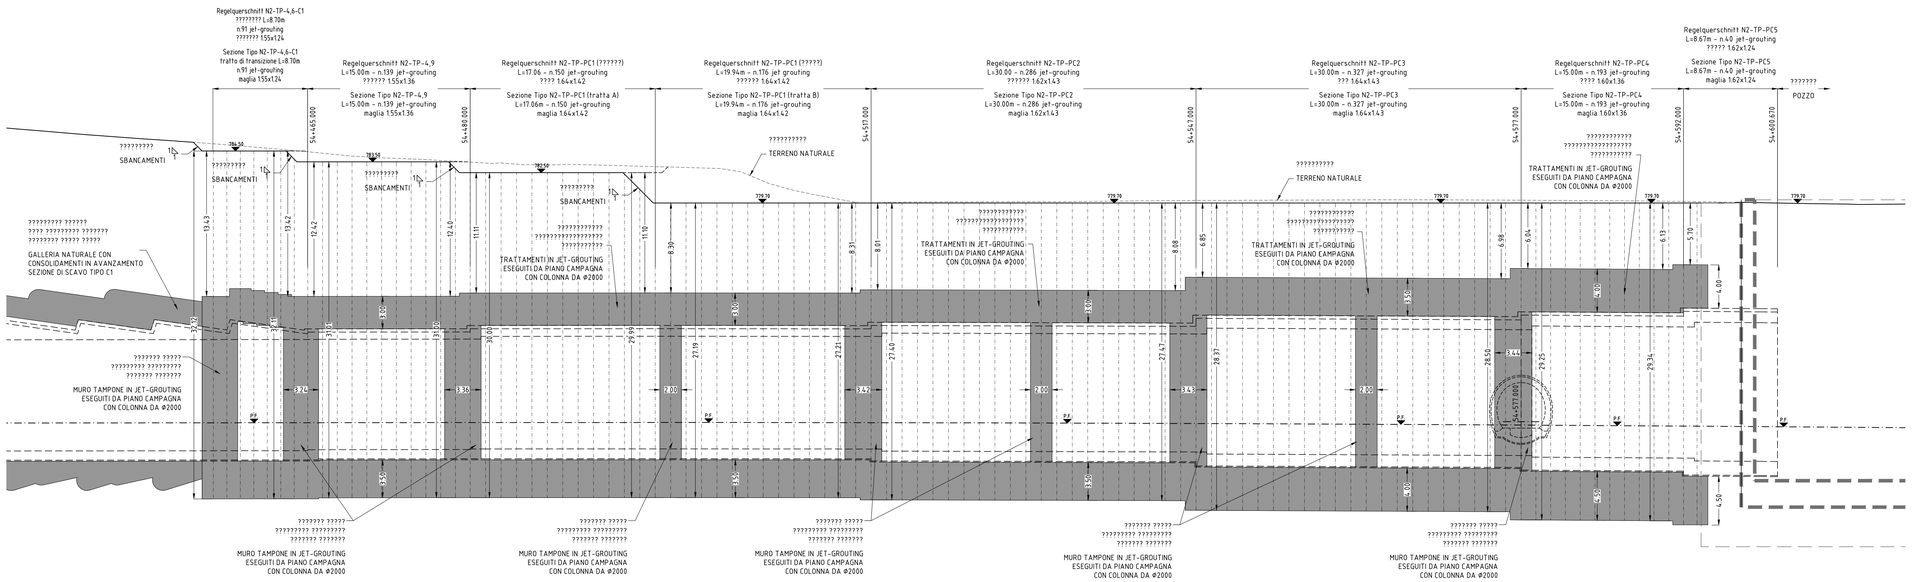

??????????????, M 1:200

PROFILO LONGITUDINALE BINARIO PARI, scala 1:200

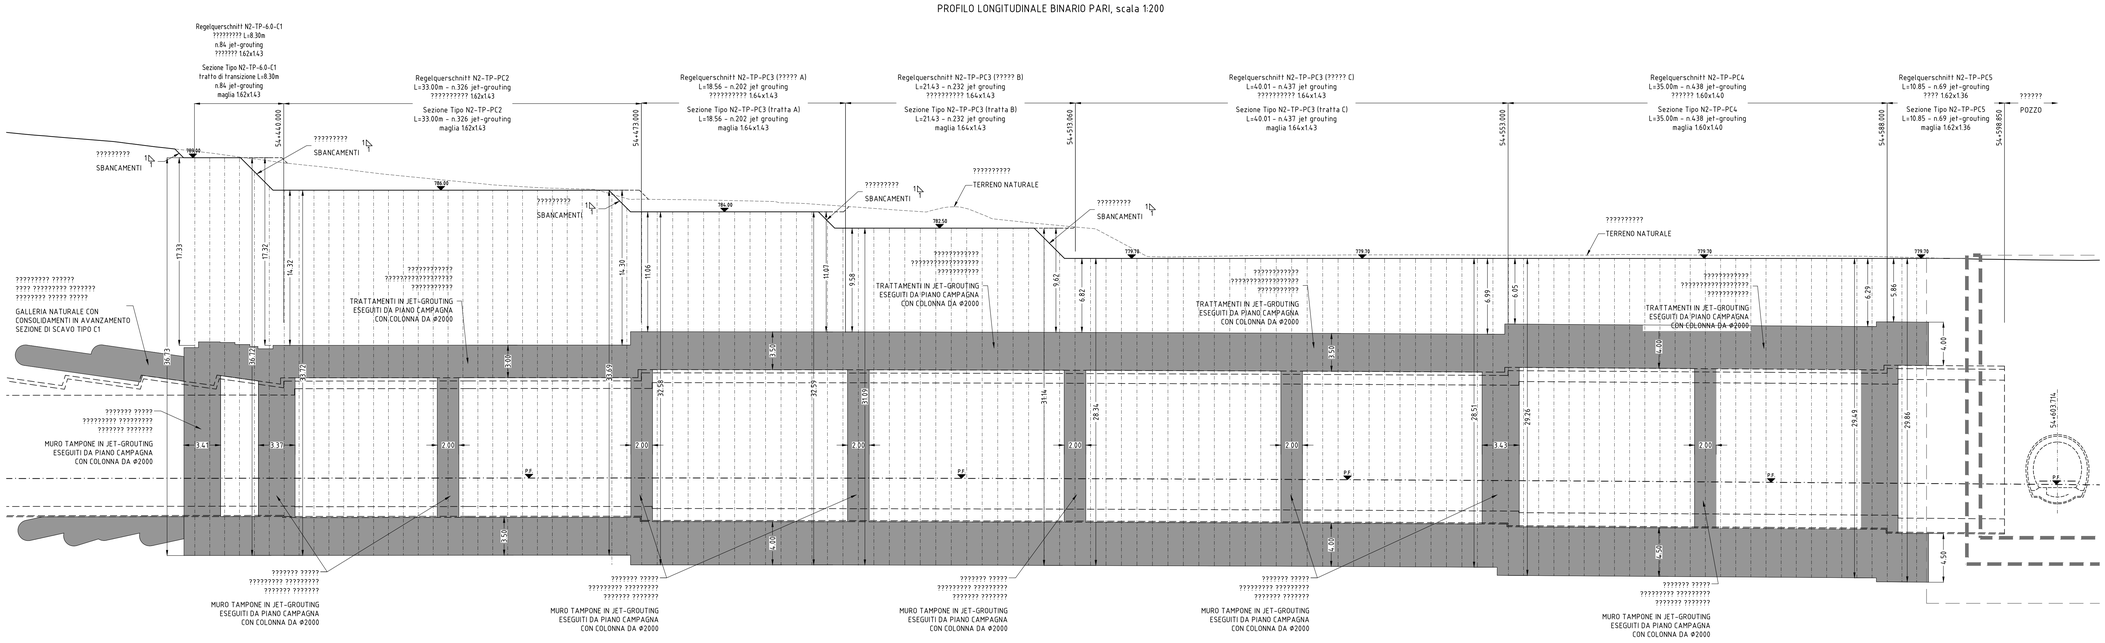

Bearbeitungsstand
Stato di elaborazione

Revision Revisione	Änderungen Modifiche	Verantwortlicher Änderung Responsabile modifica	Datum Data
00	Erstversion / Prima Versione	L. Bellardo	31.07.2015
01	Revisione maglia consolidamenti	L. Bellardo	06.08.2015
02	xxxxxxxxxxxxxxxxxxx / Revisione per istruttoria	L. Bellardo	23.11.2015
03			
04			
05			

Mit Beteiligung der Europäischen Union aus dem Haushalt der Transeuropäischen Verkehrsnetze finanziertes Vorhaben
Opera finanziata con la partecipazione dell' Unione Europea attraverso il bilancio delle reti di transporto transeuropee

Ausbau Eisenbahnachse München-Verona

BRENNER BASISTUNNEL

Ausführungsprojekt

Potenziamento asse ferroviario Monaco - Verona

GALLERIA DI BASE DEL BRENNERO

Progetto esecutivo

Sub-Baulos Hauptbauwerke Eisackunterquerung
Sublotto di costruzione Opere Principali Sottoattraversamento Isarco

Fachbereich	Settore
06 - Bauwerksplanung	06 - Progettazione delle opere
Thema	Tema
03 - Bergmännische Tunnel mit Einbau von Abschirmungen ab GOK nördlich des Eisack	03 - GN con cons. dal p.c. a Nord dell'Isarco
Dokumentenart	Tipo documento
Allgemeines Profil	Profilo Generale
Titel	Titolo

Bearbeitung des Dokuments / Elaborazione del documento	Datum / Data	Name / Nome
Bearbeitet / Elaborato	23.11.2015	M. Gatti
Geprüft / Verificato	23.11.2015	G. Cassani
Freigegeben / Autorizzato	23.11.2015	N. Meistro
Gesehen BBT / Visto BBT_RUP		A. Lombardi
Massstab / Scala	1 : 200	

Projekt-kilometer / Chilometro progetto	von / da	54+015	Bau-kilometer / Chilometro opera	von / da	54+015	Status Dokument / Stato documento
	bis / a	56+100		bis / a	56+100	

02 H71 AF 002 06 03 053.00 B0115 01023 4A9 02

GALLERIA DI BASE DEL BRENNERO - BRENNER BASISTUNNEL BBT SE

FATTORE DI PLOTTAGGIO : 1:1 FILE STAMPA : BBT-1006.ctb

026.69 / 15246704.dwg 28.12.15 – REV.04 MS

1.0 m²