SEZIONE – TRINCEA CON DOPPIO BINARIO
scala 1:50

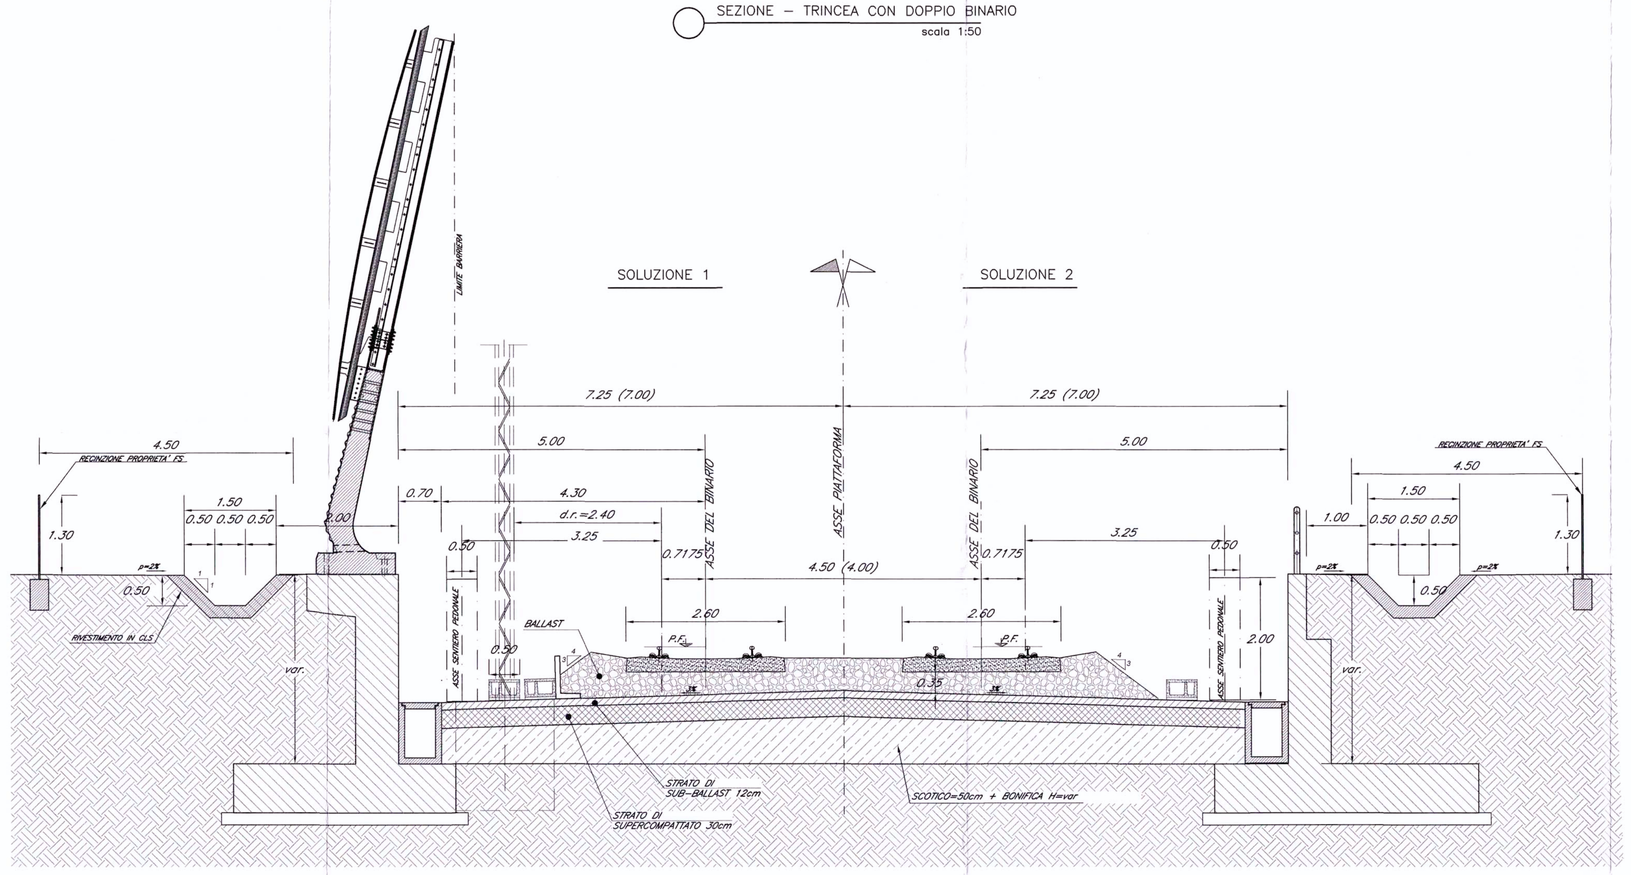

PIANTA – TRINCEA CON DOPPIO BINARIO
scala 1:50

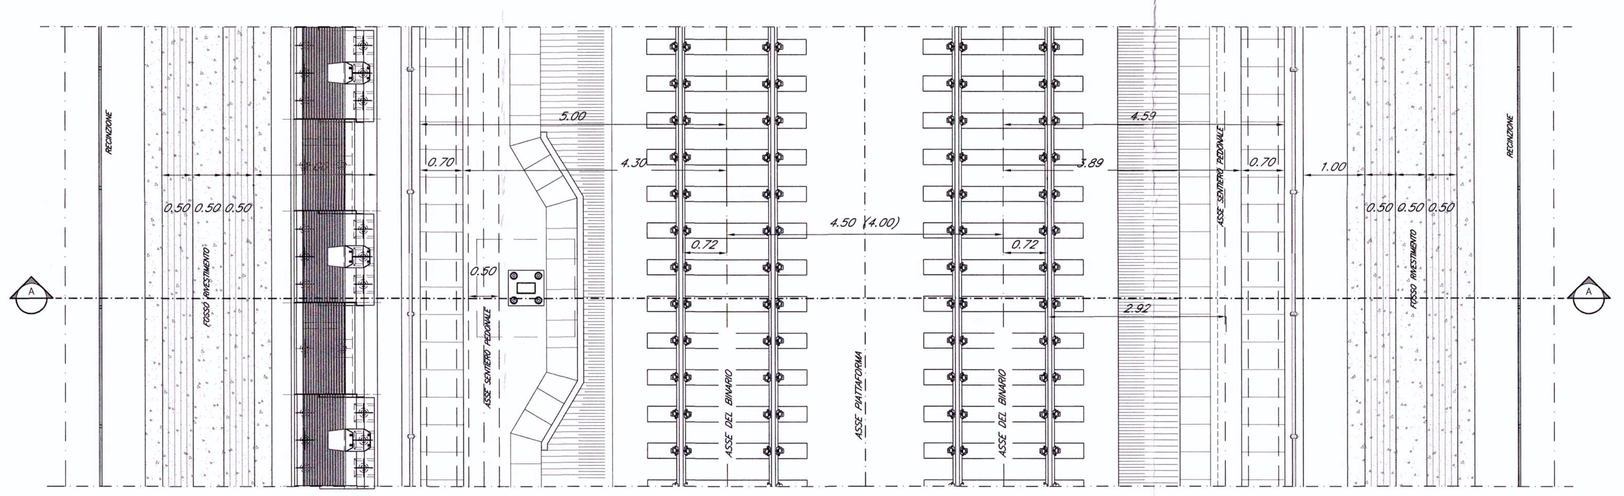

SEZIONE – TRINCEA A SINGOLO BINARIO
scala 1:50

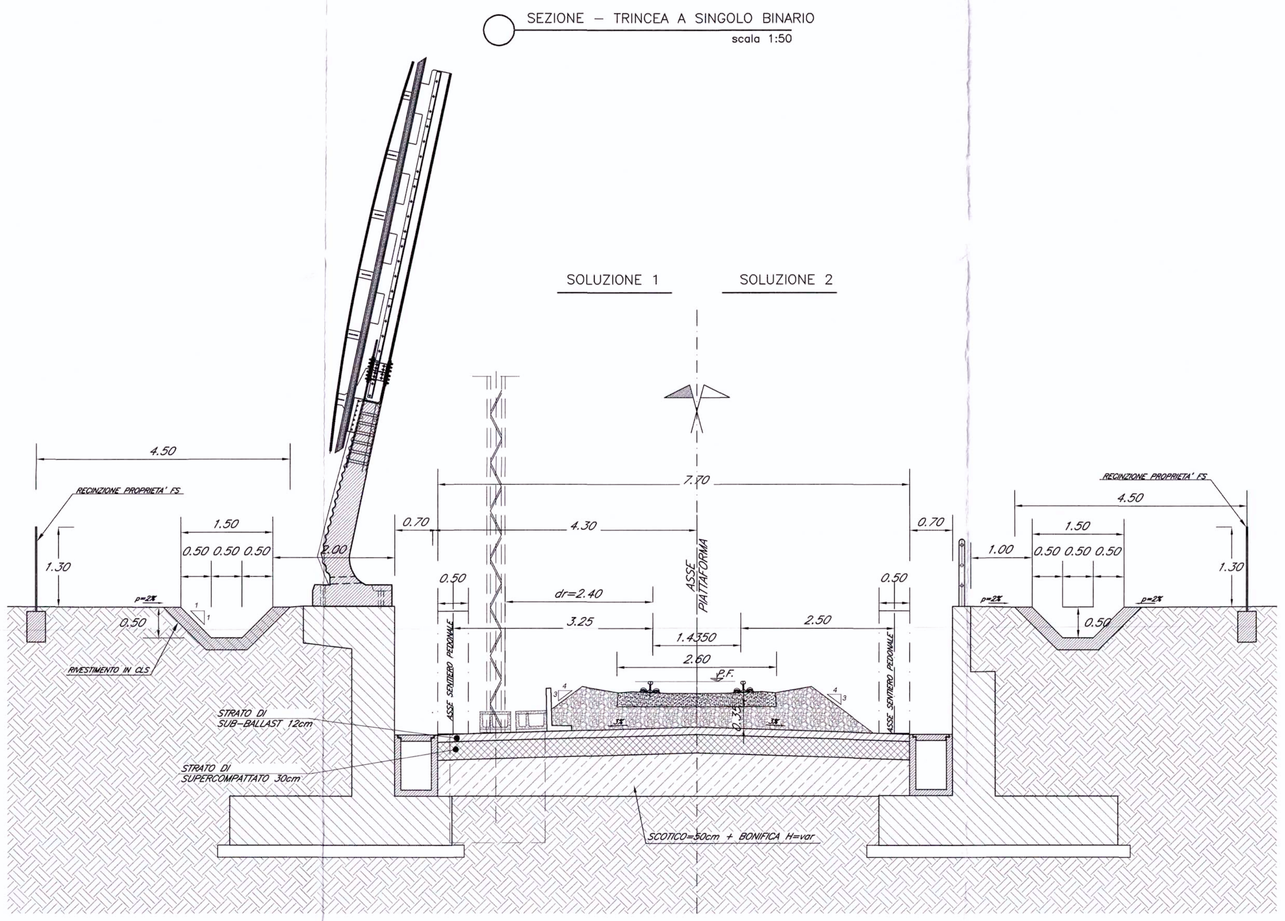

PIANTA – TRINCEA A SINGOLO BINARIO
scala 1:50

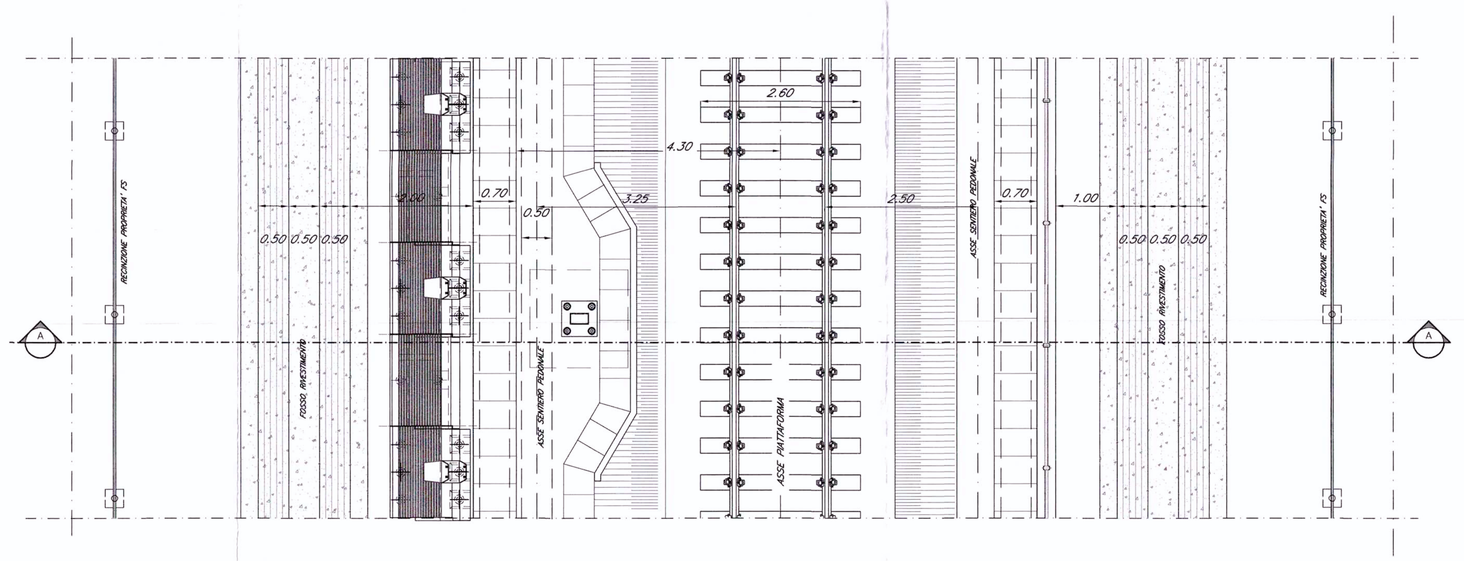

COMMITTENTE:

RFI RETE FERROVIARIA ITALIANA
GRUPPO FERROVIE DELLO STATO

PROGETTAZIONE:

ITALFERR
GRUPPO FERROVIE DELLO STATO

U.O.: CORPO STRADALE E GEOTECNICA

PROGETTO PRELIMINARE

NUOVA LINEA AV/AC VENEZIA - TRIESTE
TRATTA PORTOGRUARO - RONCHI DEI LEGIONARI

Progetto Infrastrutturale
Sezione tipo in trincea a singolo e doppio binario con muri di sostegno

SCALA : 1:50

COMMESSA	LOTTO	FASE	ENTE	TIPO DOC.	OPERA/DISCIPLINA	PROGR.	REV.
L346	00	R	11	WB	IF0001	005	A

Revis.	Descrizione	Redatto	Data	Verificato	Data	Approvato	Data	Autorizzato Data
A	Emissione Esecutiva	A.Inglietti	29.10.2010	R.Tascione	02.11.2010	D. Fochesato	03.11.2010	

File: L34600R11WBIF0001005A.dwg n.Elab.

Questo progetto è cofinanziato dalla Comunità Europea

ITALFERR S.p.A. U.O. CORPO STRADALE E GEOTECNICA Dott. Ing. Dario Fochesato Ordine Ingegneri Provincia di Roma n. 15