

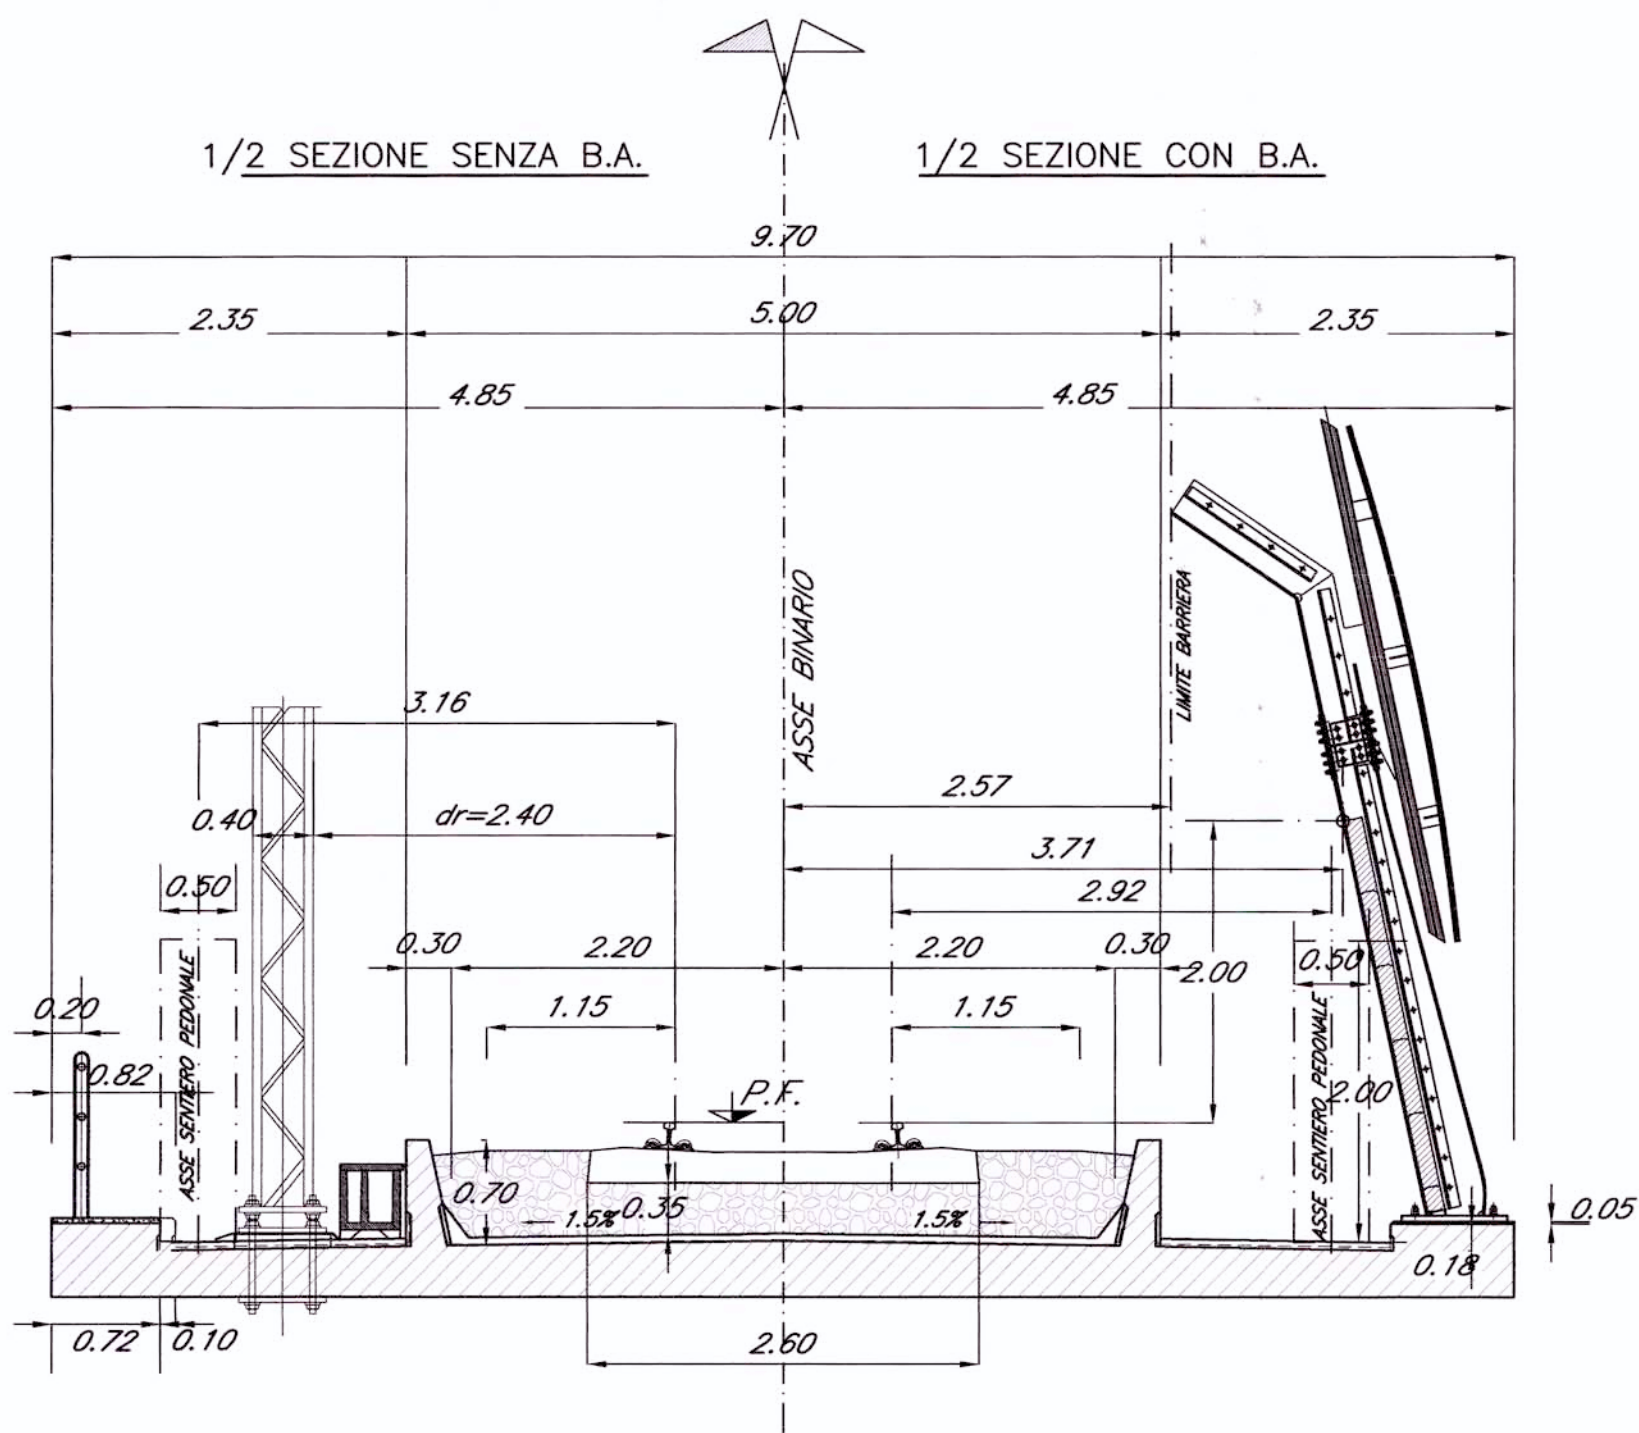



AA SEZIONE - VIADOTTO A SINGOLO BINARIO
scala 1:50

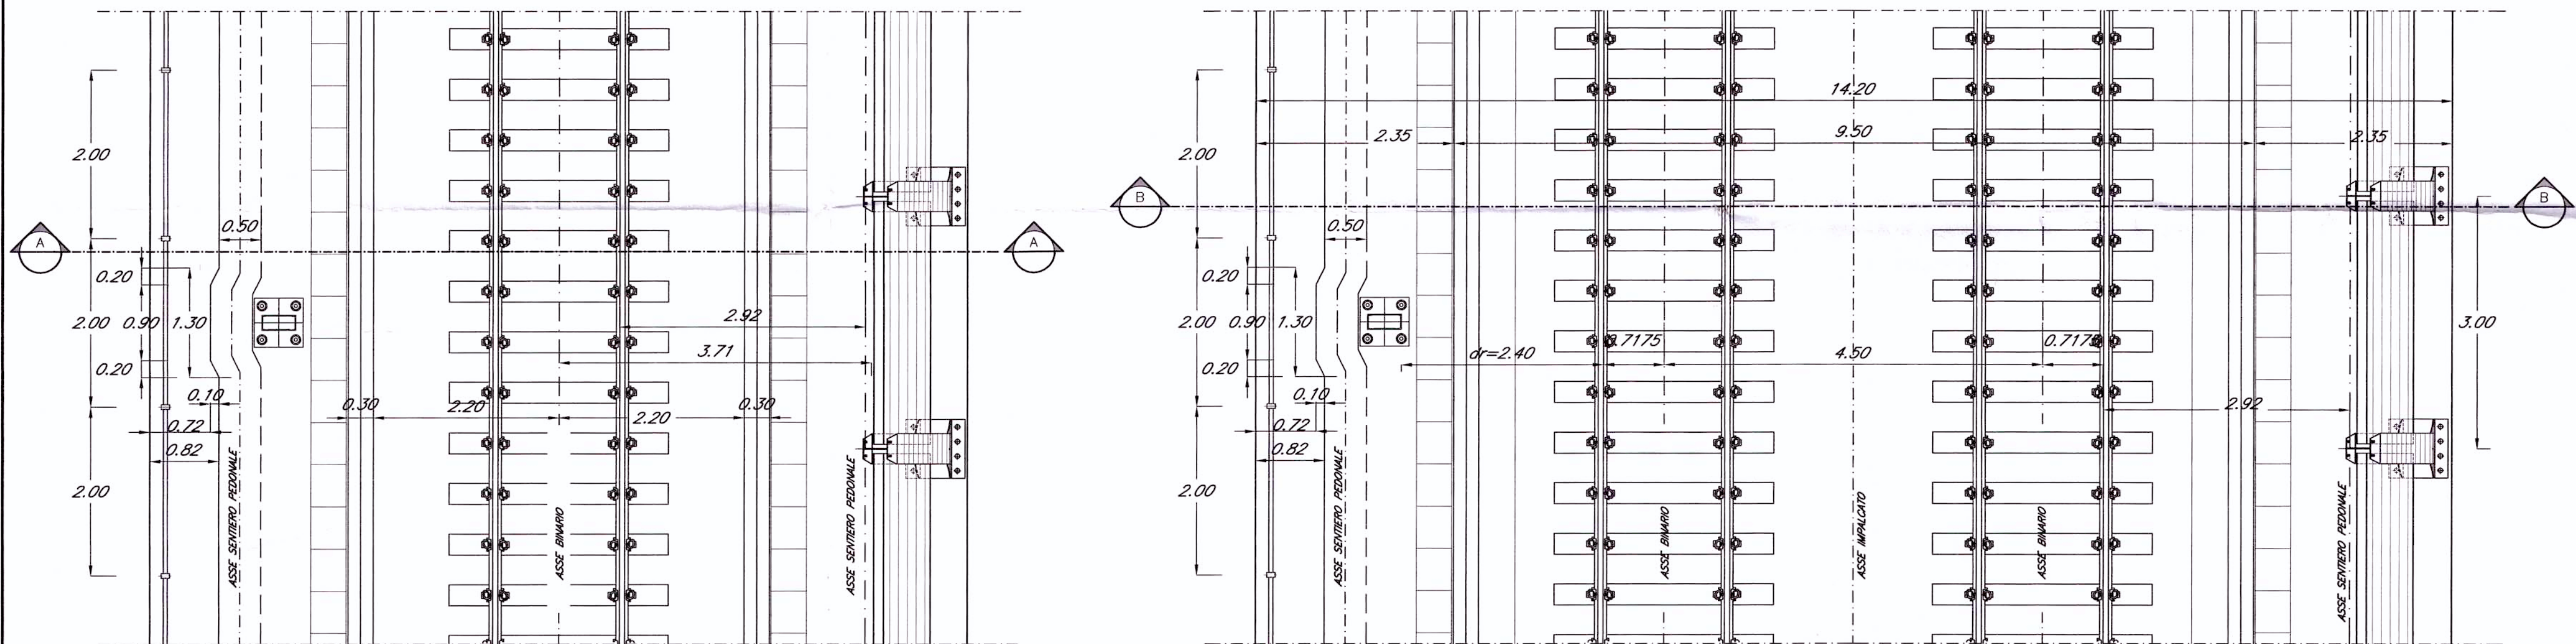

BB SEZIONE - VIADOTTO A DOPPIO BINARIO i=4.50m
scala 1:50

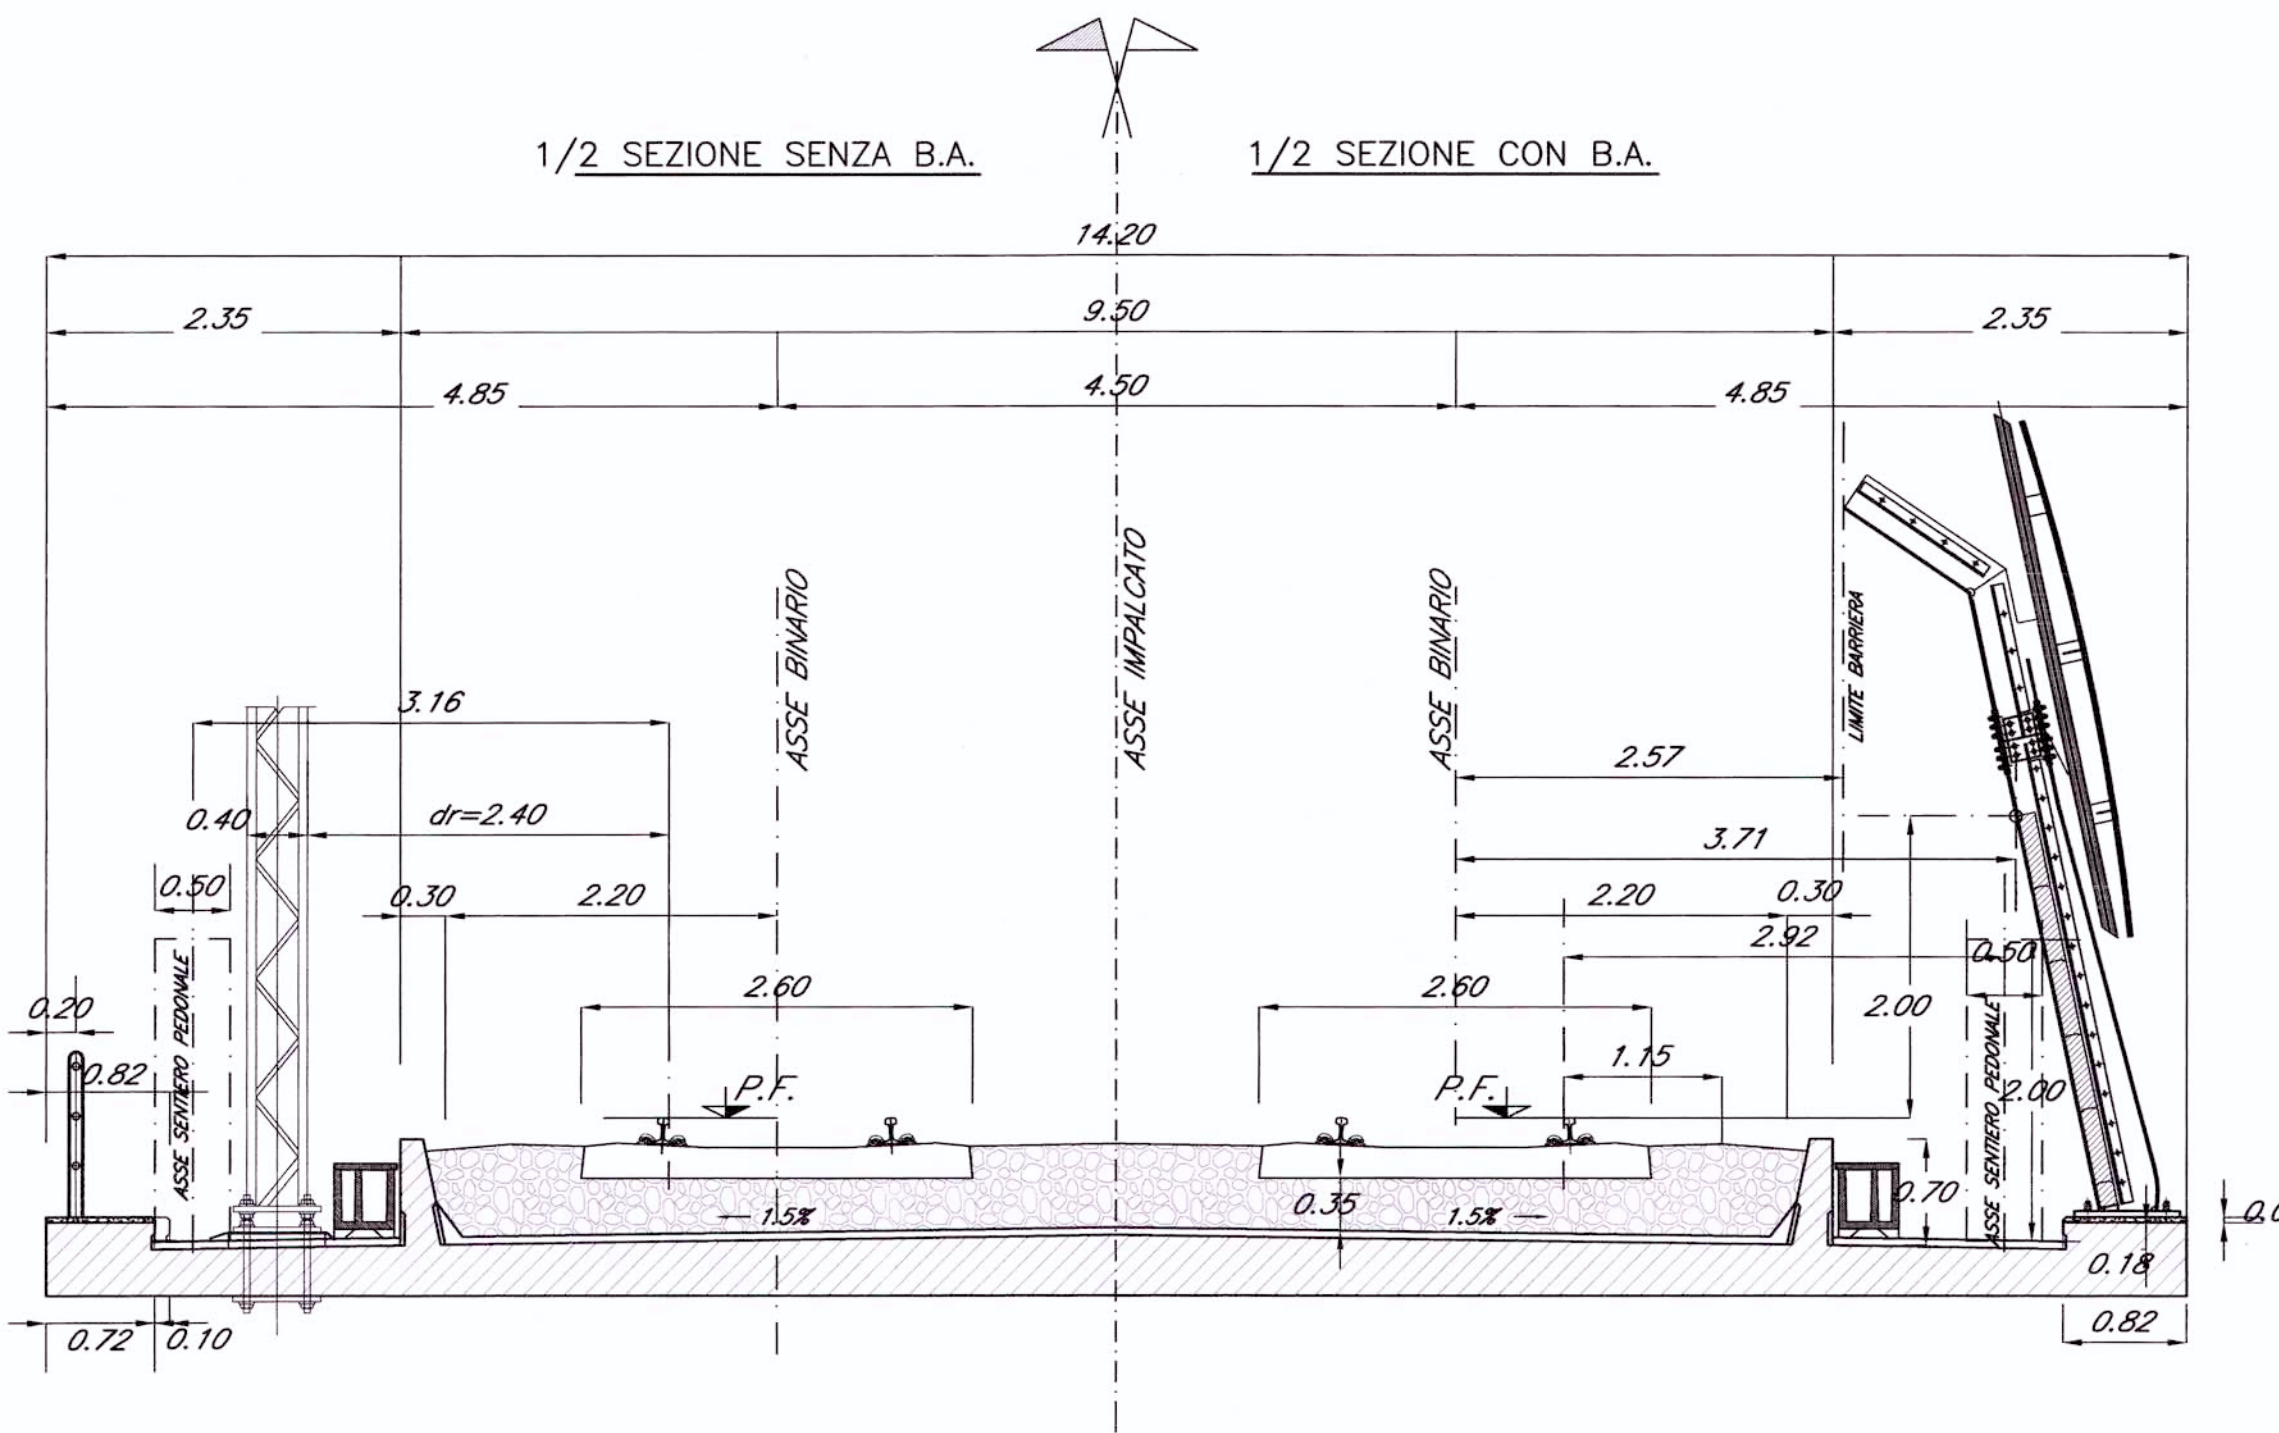

BB SEZIONE - VIADOTTO A DOPPIO BINARIO i=4.00m
scala 1:50

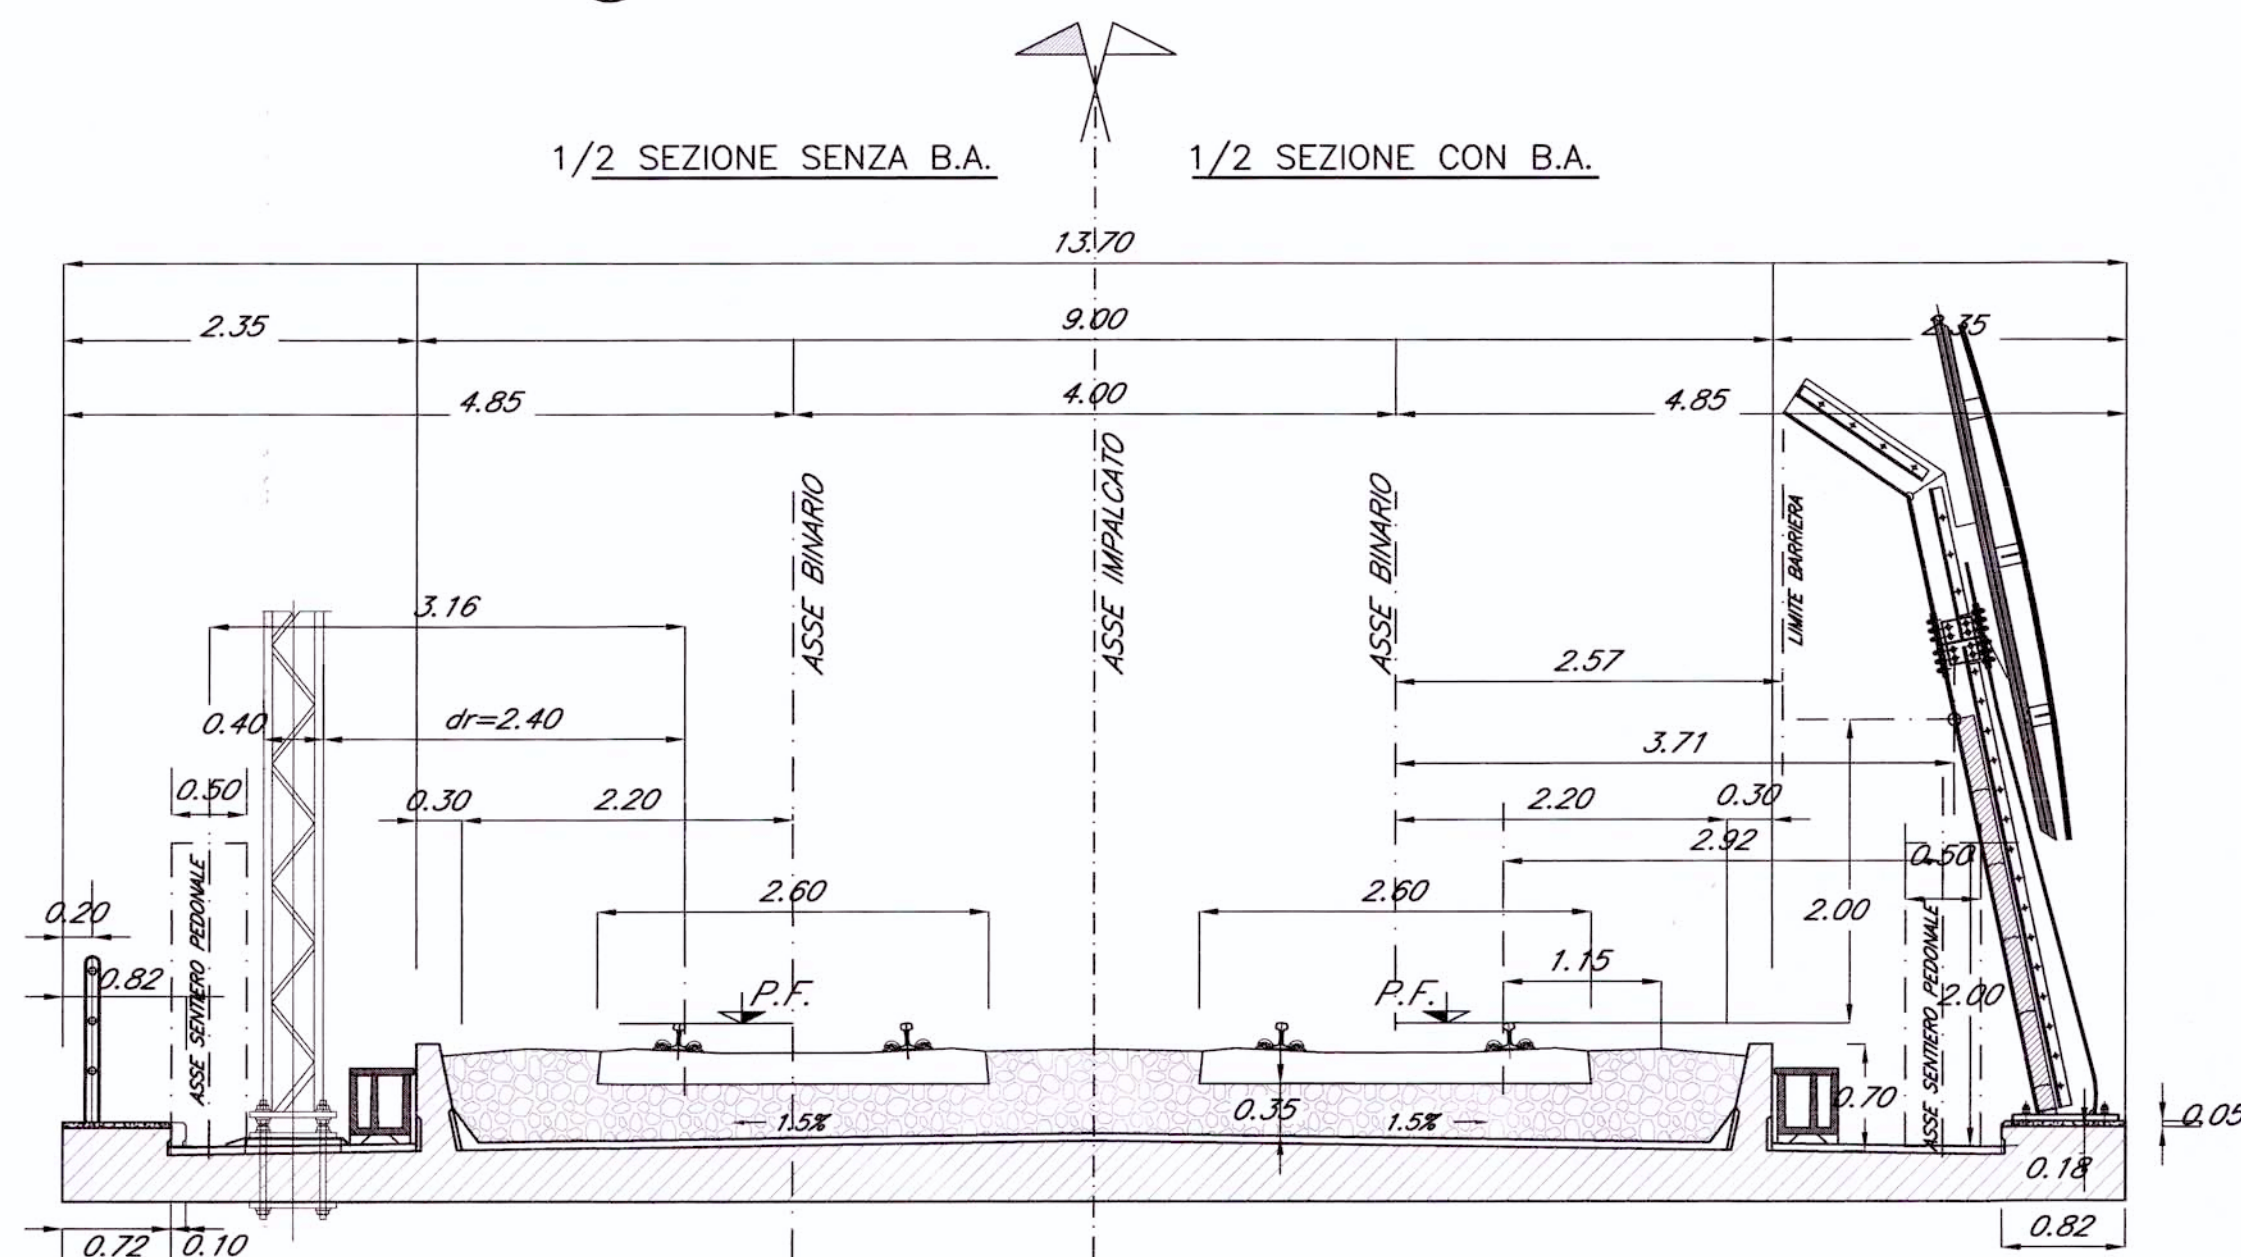

COMMITTENTE:

PROGETTAZIONE:

U.O.: STRUTTURE

PROGETTO PRELIMINARE

NUOVA LINEA AV/AC VENEZIA - TRIESTE
TRATTA PORTOGRUARO - RONCHI DEI LEGIONARI

Progetto Infrastrutturale
Sezione tipo in viadotto a singolo e doppio binario

SCALA: 1:50

COMMESSA	LOTTO	FASE	ENTE	TIPO DOC.	OPERA/DISCIPLINA	PROGR.	REV.
L346	00	R	09	WB	IF0001	006	A

Revis.	Descrizione	Redatto	Data	Verificato	Data	Approvato	Data	Autorizzazio
A	Emissione Esecutiva	A. Inglesi	29.10.2010	A. Ferri	02.11.2010	D. Fochesato	03.11.2010	

File: L34600R09WBIF0001006A n. Etab. 16

