SEZIONE N° 42
PROGRESSIVA 54+925.00
(rif. Binario di base Dispari)
SEZIONE N° 42
PROGRESSIVA 54+925.00
(rif. Binario di base Dispari)

PROGRESSIVA 54+960.03
(rif. Binario di base Pari)
PROGRESSIVA 54+960.03
(rif. Binario di base Pari)

SCALA/SCALA=1:200:200

Q.R. = 740.00 m




SEZIONE N° 43
PROGRESSIVA 54+950.00
(rif. Binario di base Dispari)
SEZIONE N° 43
PROGRESSIVA 54+950.00
(rif. Binario di base Dispari)

PROGRESSIVA 54+985.34
(rif. Binario di base Pari)
PROGRESSIVA 54+985.34
(rif. Binario di base Pari)

SCALA/SCALA=1:200:200

Q.R. = 740.00 m

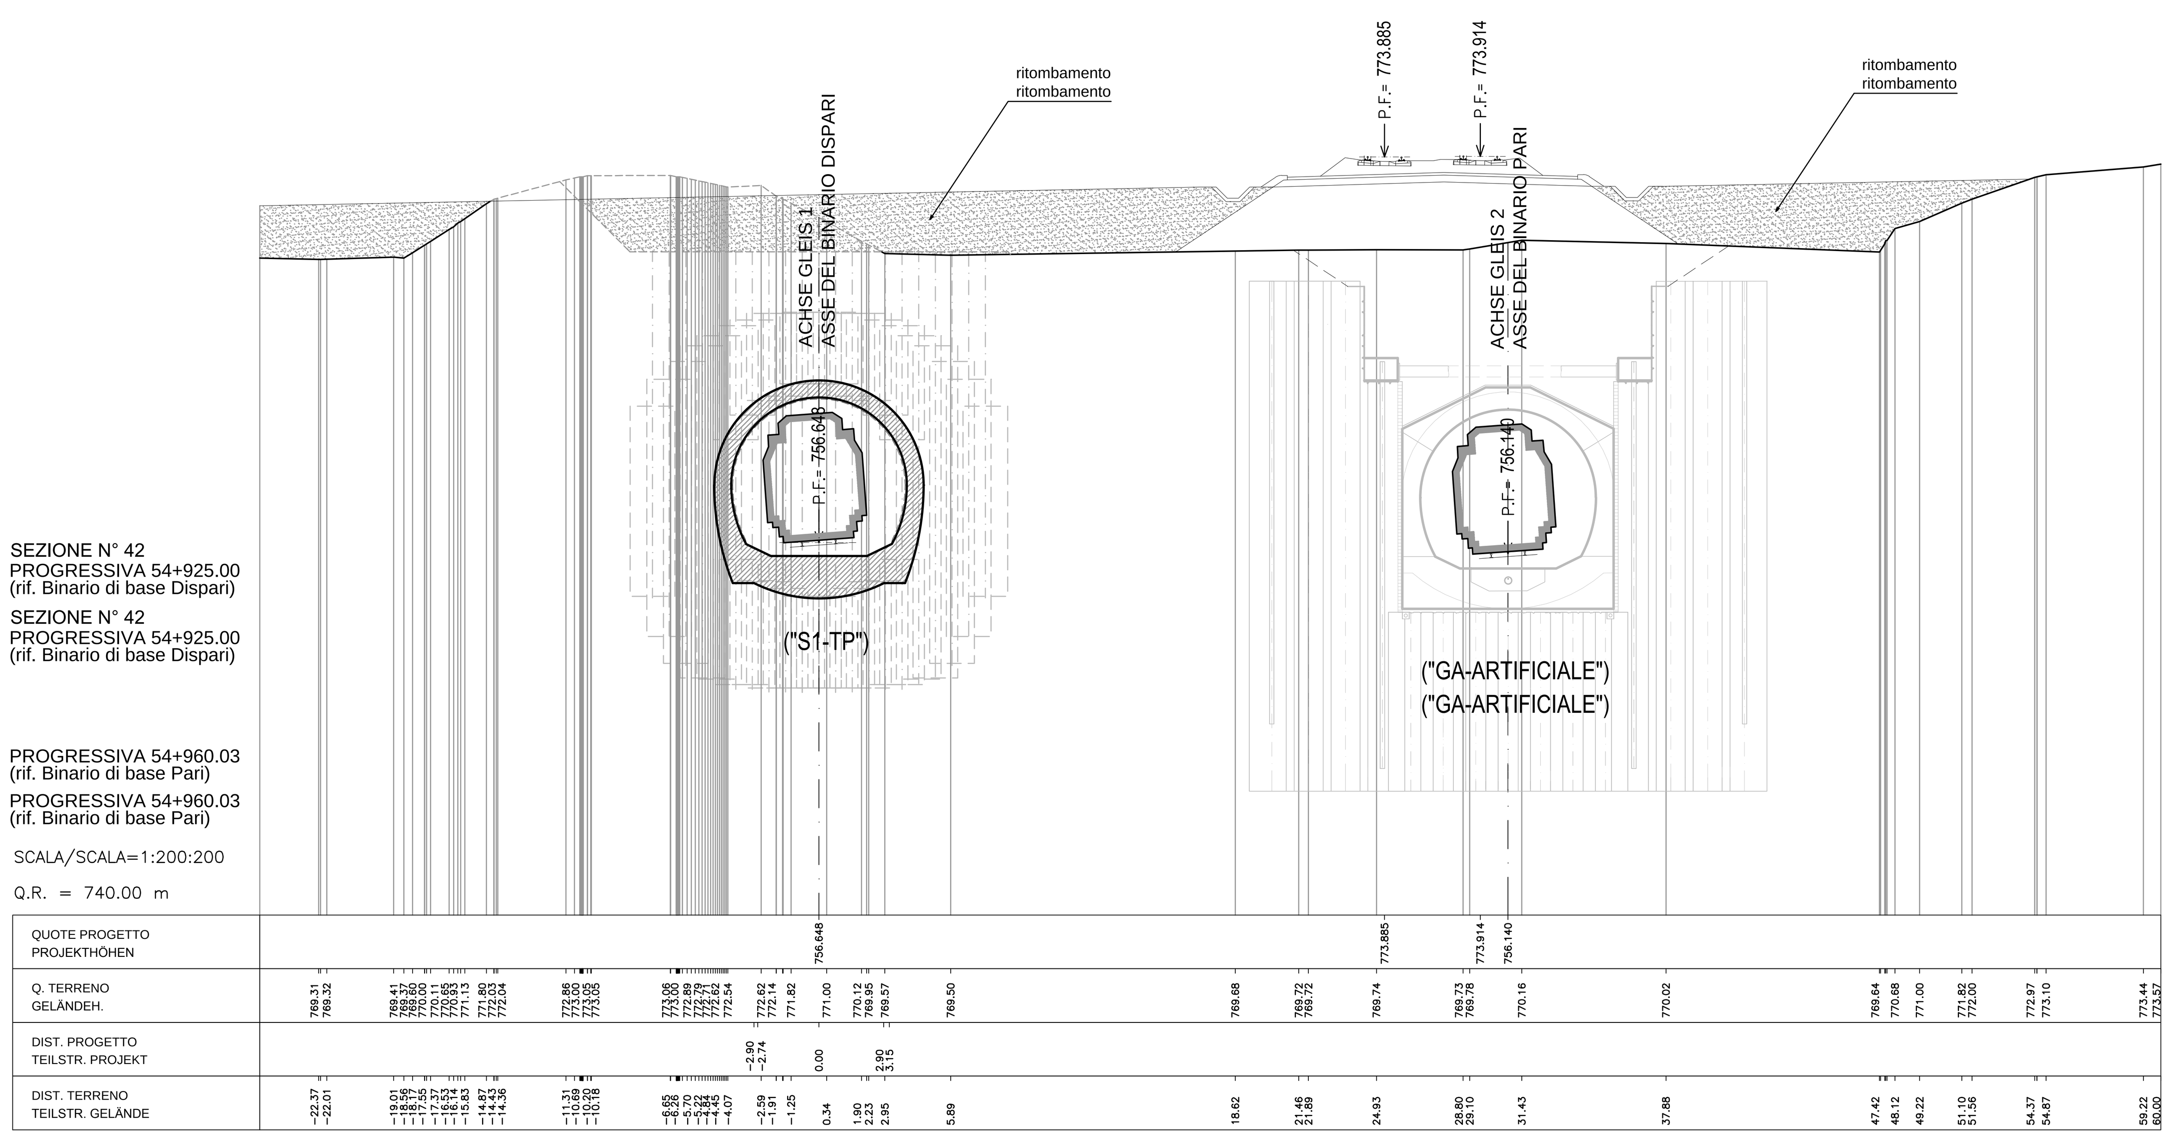


SEZIONE N° 45
PROGRESSIVA 55+000.00
(rif. Binario di base Dispari)
SEZIONE N° 45
PROGRESSIVA 55+000.00
(rif. Binario di base Dispari)

PROGRESSIVA 55+035.95
(rif. Binario di base Pari)
PROGRESSIVA 55+035.95
(rif. Binario di base Pari)

SCALA/SCALA=1:200:200

Q.R. = 740.00 m

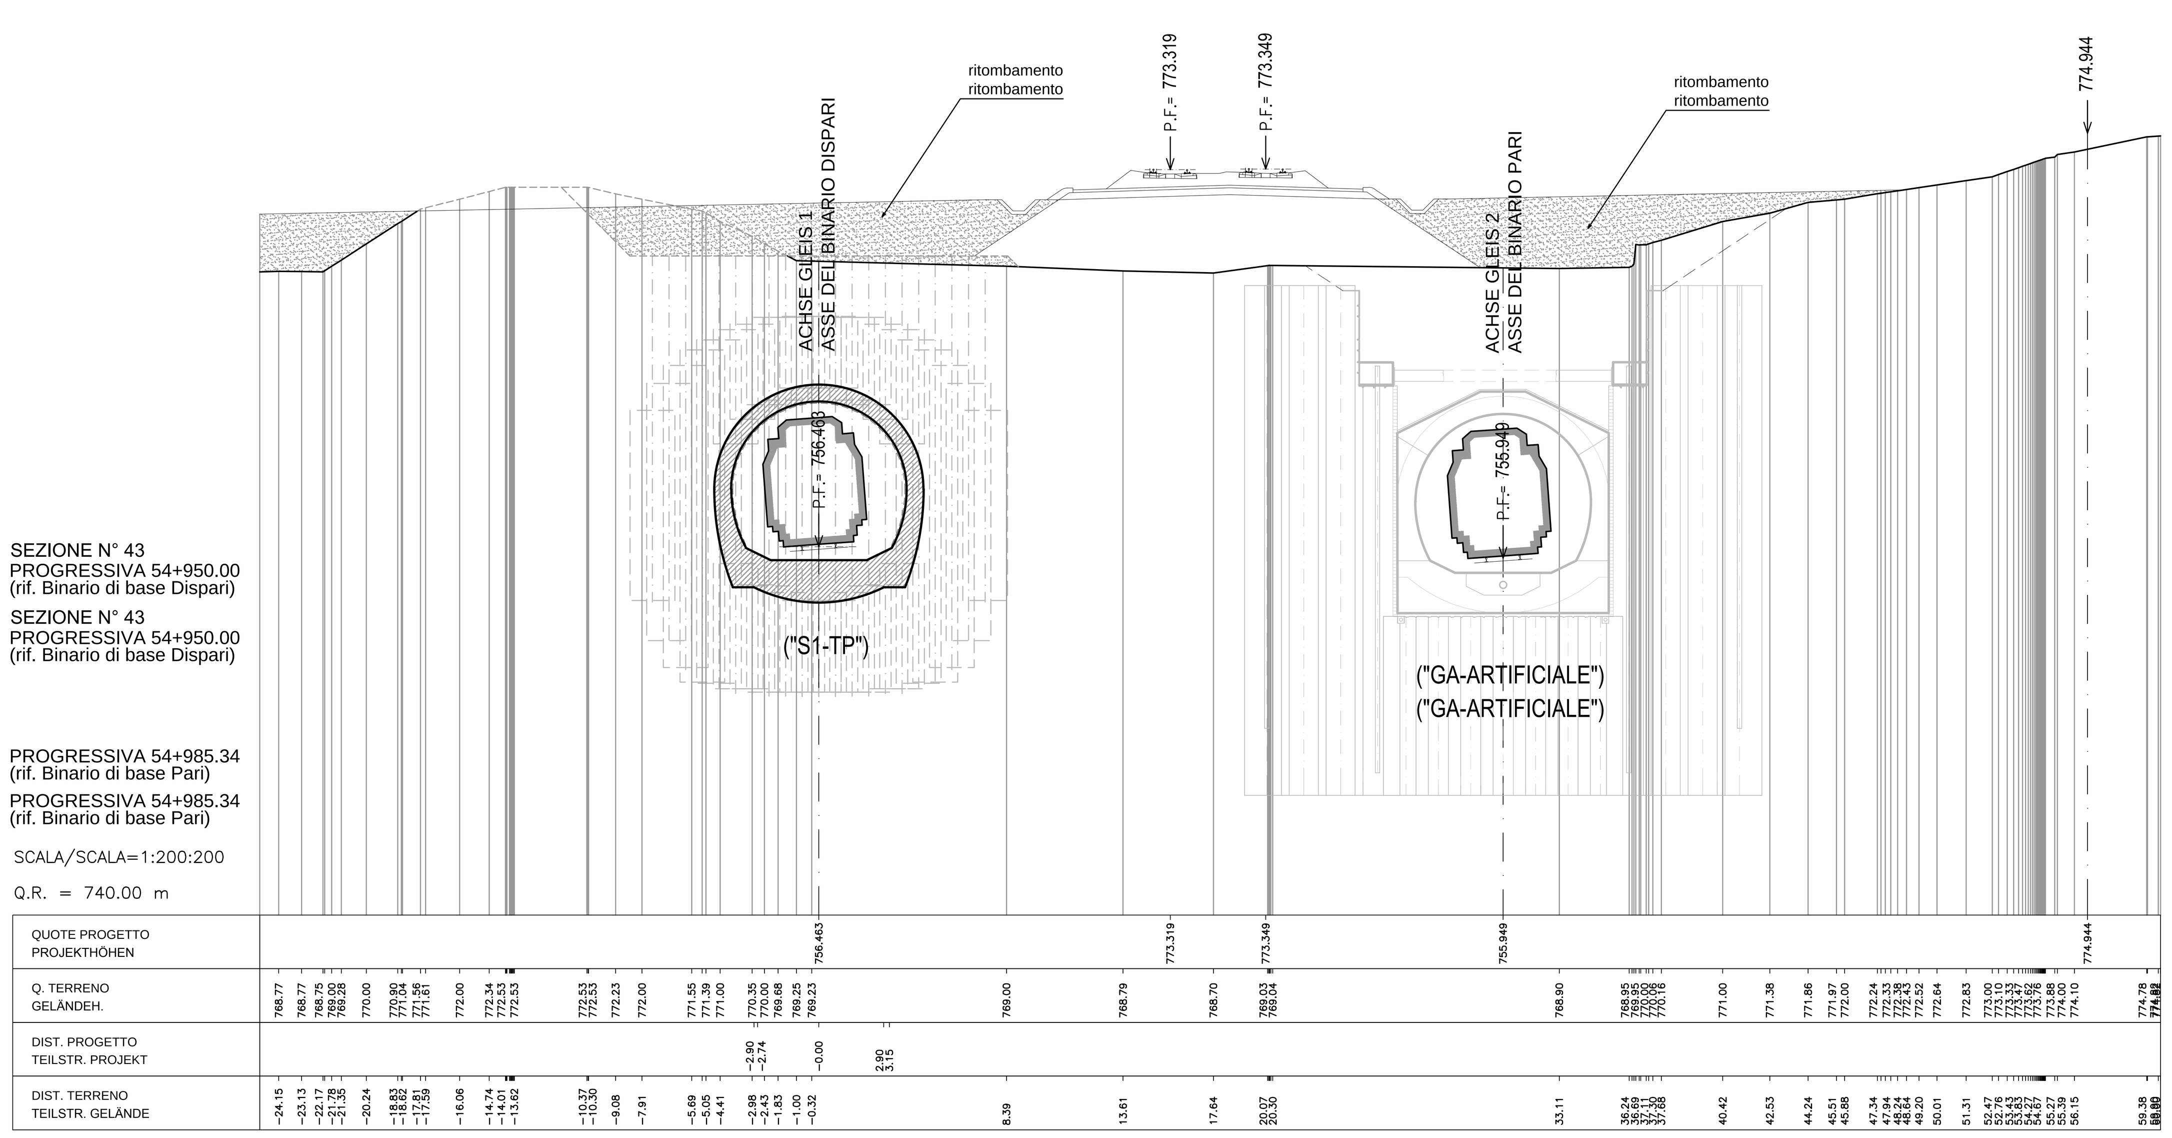


**Bearbeitungsstand**
**Stato di elaborazione**

| Revision<br>Revisione | Änderungen<br>Modifiche | Verantwortlicher Änderung<br>Responsabile modifica | Datum<br>Data |
|---|---|---|---|
| 00 | Erstversion / Prima Versione | E. Moscatelli | 31.07.2015 |
| 01 | Änderung/Aggiornamenti | E. Moscatelli | 06.08.2015 |
| 02 | Anmerkungen BBT/ Osservazioni BBT | E. Moscatelli | 16.11.2015 |
| 03 | | | |
| 04 | | | |
| 05 | | | |

Mit Beteiligung der Europäischen Union aus dem Haushalt der Transeuropäischen Verkehrsnetze finanziertes Vorhaben
*Opera finanziata con la partecipazione dell' Unione Europea attraverso il bilancio delle reti di trasporto transeuropee*

Ausbau Eisenbahnachse München-Verona
# BRENNER BASISTUNNEL
Ausführungsprojekt

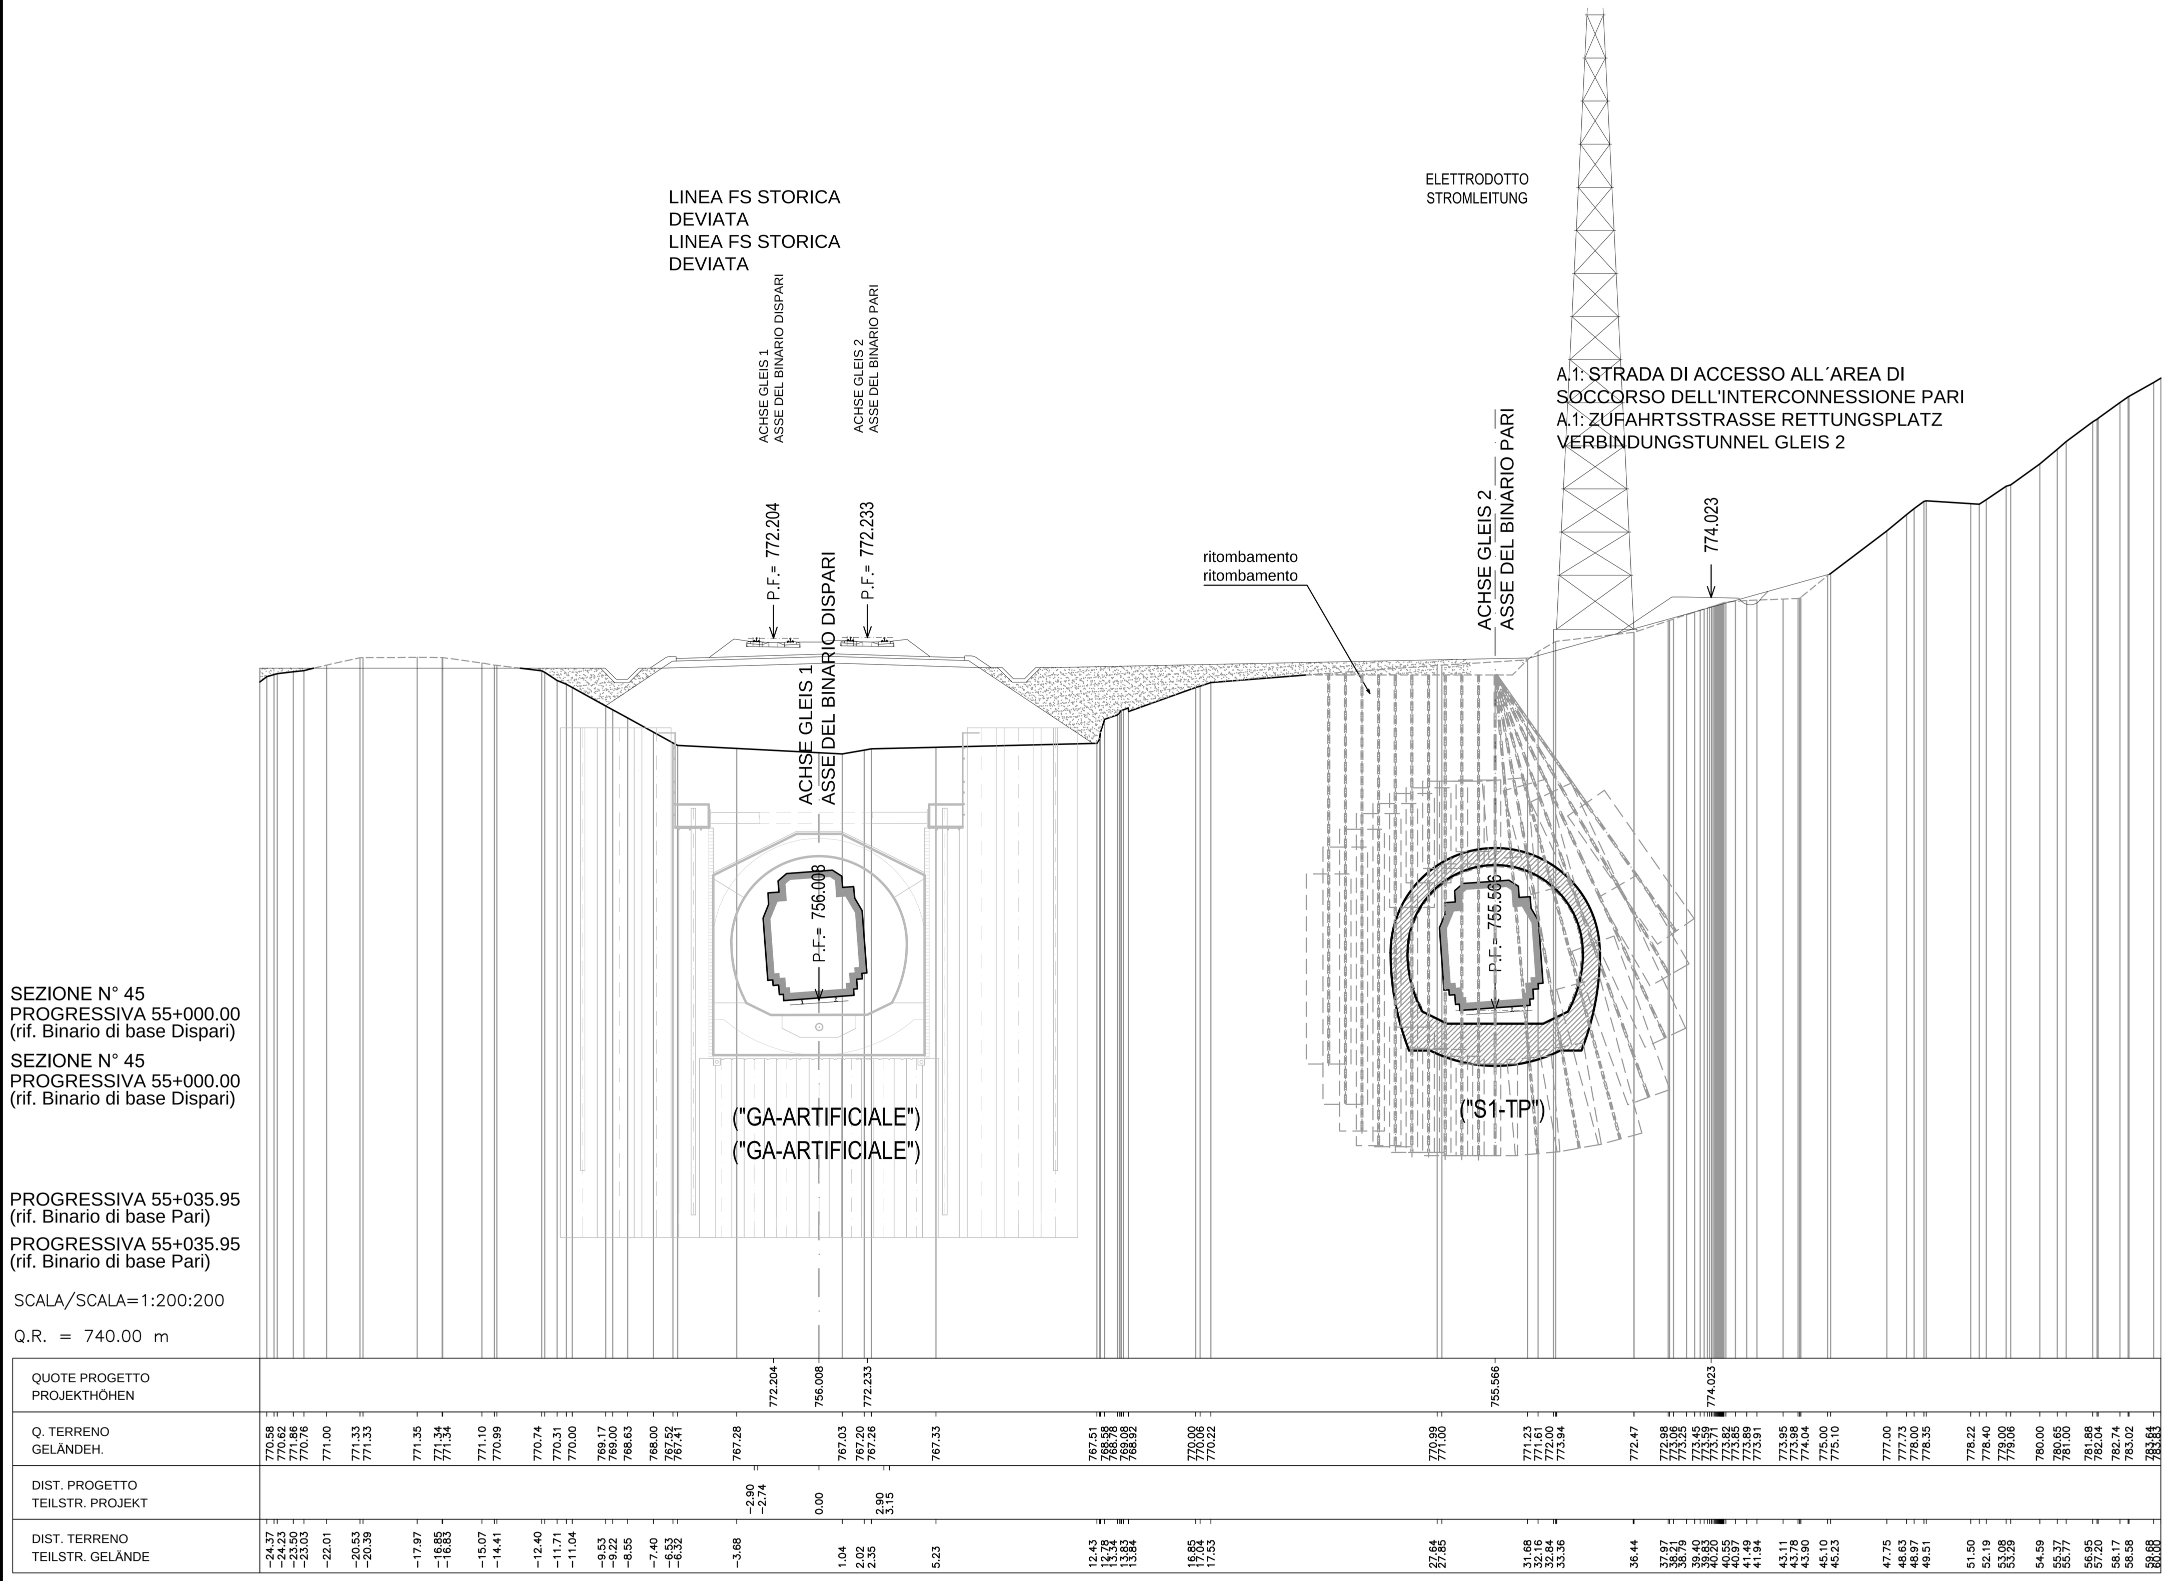*Potenziamento asse ferroviario Monaco - Verona*
# *GALLERIA DI BASE DEL BRENNERO*
Progetto Esecutivo

**Sub-Baulos Hauptbauwerke Eisackunterquerung**
**Sublotto di costruzione Opere Principali Sottoattraversamento Isarco**

| Fachbereich | Settore |
|---|---|
| Bauwerksplanung | 06 - Progettazione delle opere |
| Thema | Tema |
| B.T. mit Einbau von Absicherungen ab GOK südlich des Eisack | G.N. con cons. dal p.c. a Sud dell'Isarco |
| Dokumentenart | Tipo documento |
| Querschnitt | Sezioni |
| Titel | Titolo |
| Repräsentative Schnitte Blatt 3 | Sezioni rappresentative Tav. 3 |

Ausführende Unternehmen / Imprese esecutrici: ISARCO S.c.a r.l.
Beauftragte / Mandataria: salini impregilo
Auftraggeber / Mandanti: STRABAG, COLLINI LAVORI S.p.A.

Coordinamento progettazione: rpa
Ergänzung fachmännische Dienstleistungen / Integrazione prestazioni specialistiche: Dott. Ing. Dino Bonadies
Progettisti: rpa; Auftraggeber / Mandataria: GPingegneria GESTIONE PROGETTI D'INGEGNERIA srl; ROCKSOIL S.p.A.; SEMBENELLI CONSULTING

GALLERIA DI BASE DEL BRENNERO - BRENNER BASISTUNNEL BBT SE

| Bearbeitung des Dokuments / Elaborazione del documento | GPingegneria | |
|---|---|---|
| | Datum / Data | Name / Nome |
| Bearbeitet / Elaborato | 16.11.2015 | E. Moscatelli |
| Geprüft / Verificato | 16.11.2015 | G. Guiducci |
| Freigegeben / Autorizzato | 16.11.2015 | N. Meistro |
| Gesehen BBT / Visto BBT_RUP | | A. Lombardi |
| Massstab / Scala | 1 : 200 | |

| Projektkilometer / Chilometro progetto | | | Baukilometer / Chilometro opera | | Status Dokument / Stato documento |
|---|---|---|---|---|---|
| von / da | 54+015 | | von / da | | |
| bis / a | 56+100 | | bis / a | | |
| bei / al | | | bei / al | | |

| Staat Stato | Los Lotto | Einheit Unità | Nummer Numero | Fachbereich Settore | Thema Tema | ID Numm. num. ID | Vertrag Contratto | Nummer Codice | Dok.art Tipo doc. | Rev. Rev. |
|---|---|---|---|---|---|---|---|---|---|---|
| 02 | H71 | AF | 002 | 06 | 04 | 055.03 | B0115 | 03062 | 3A9 | 02 |

1.0 m²