SEZIONE TIPO IN RILEVATO
PLINTO ALLEGGERITO SU PALI
2.00m<h<3.50m scala 1:50

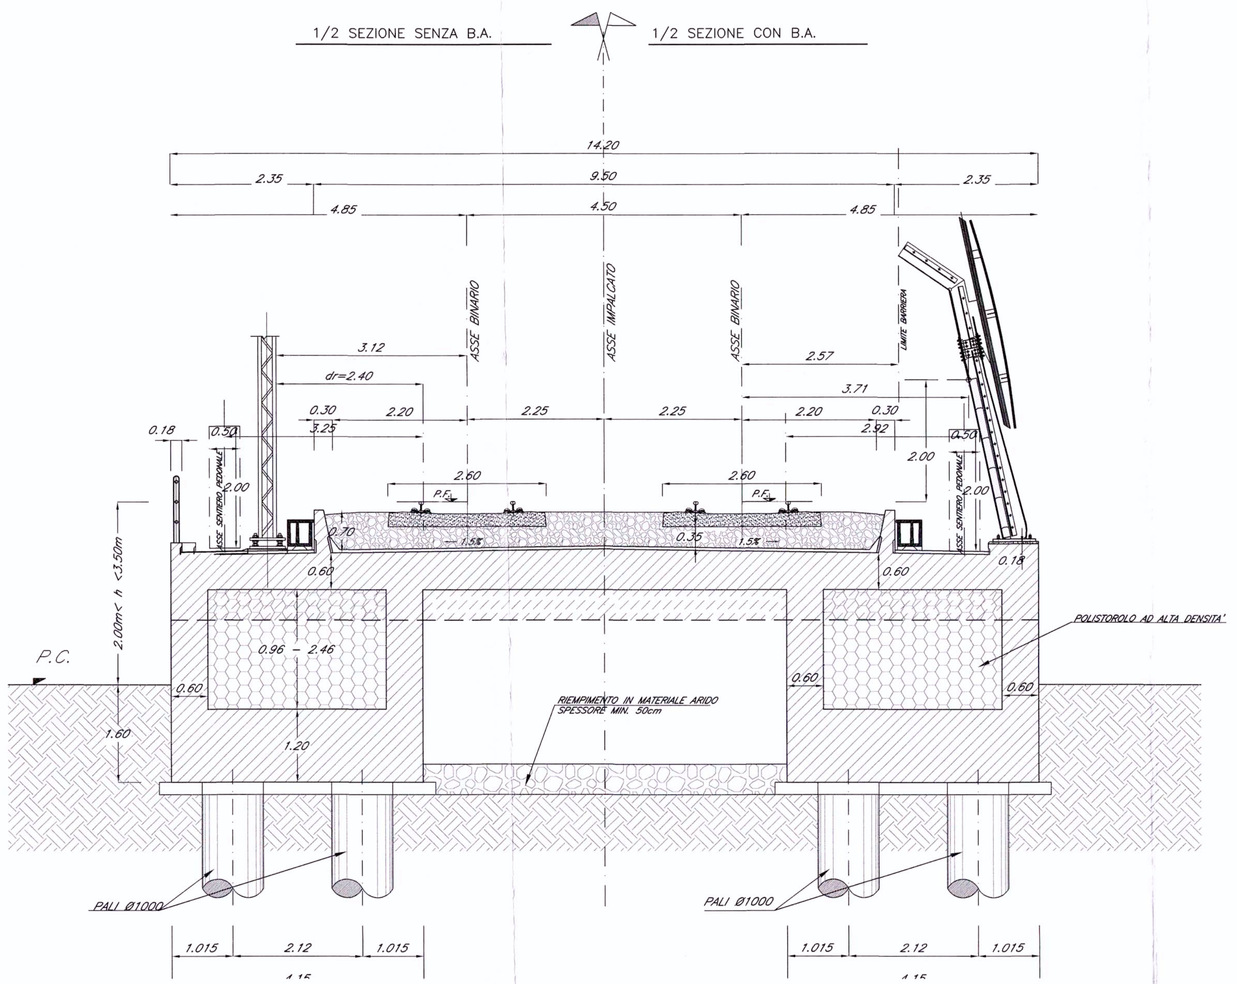

SEZIONE TIPO IN RILEVATO
SCATOLARE A VIA SUPERIORE
h>3.50m scala 1:50

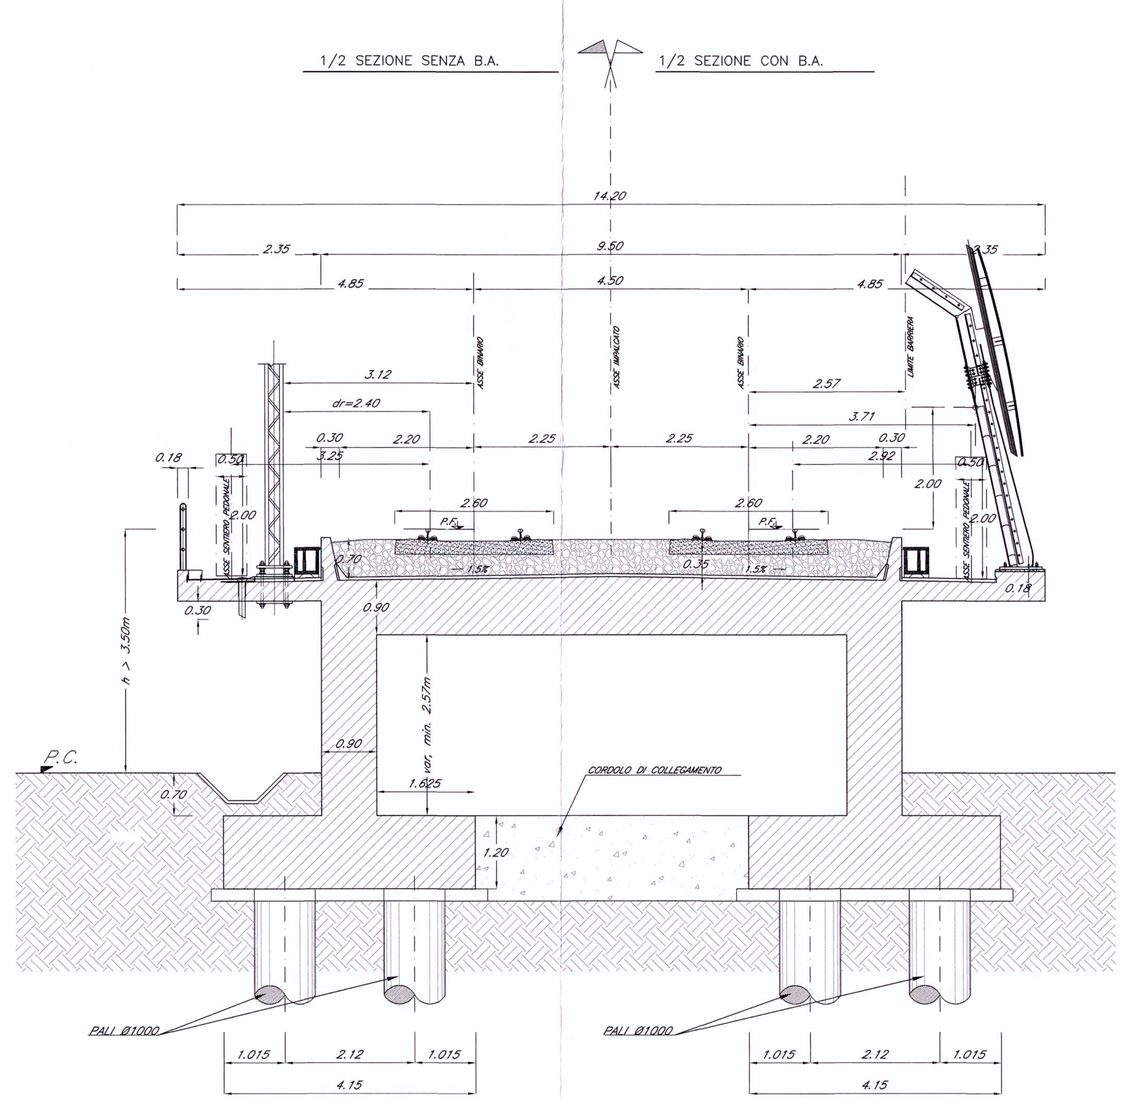

SEZIONE TIPO IN RILEVATO
PLATEA SU PALI
1.15m<h<2.00m scala 1:50

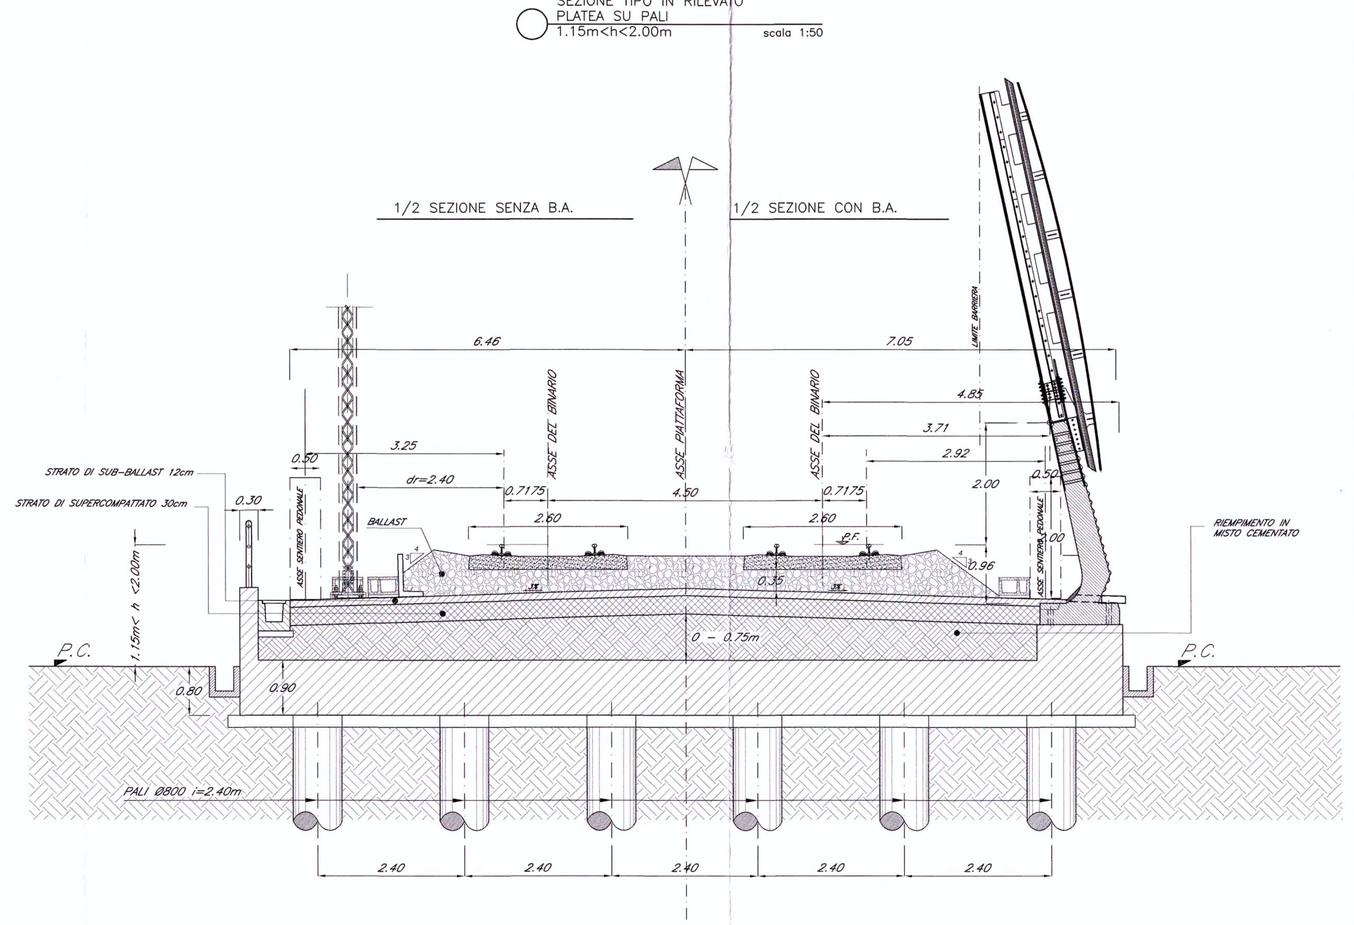

PIANTA FONDAZIONI SU PALI
scala 1:100

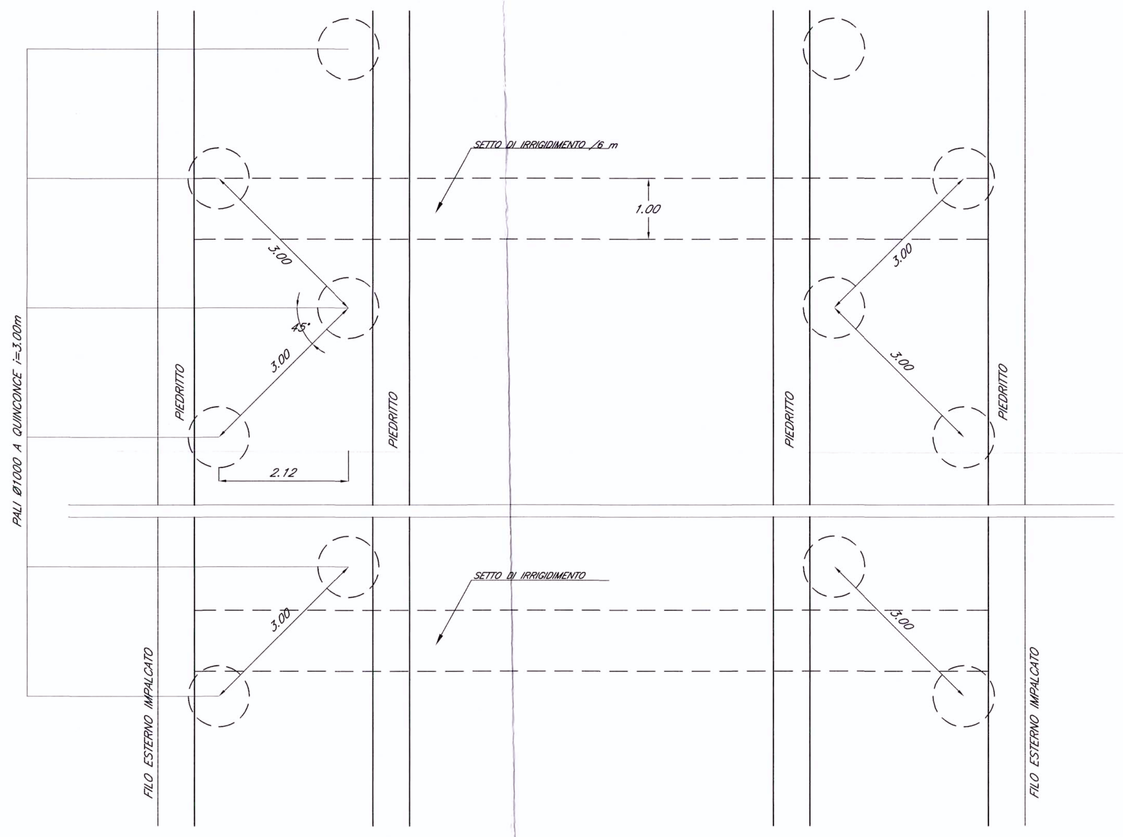

PIANTA FONDAZIONI SU PALI
scala 1:100

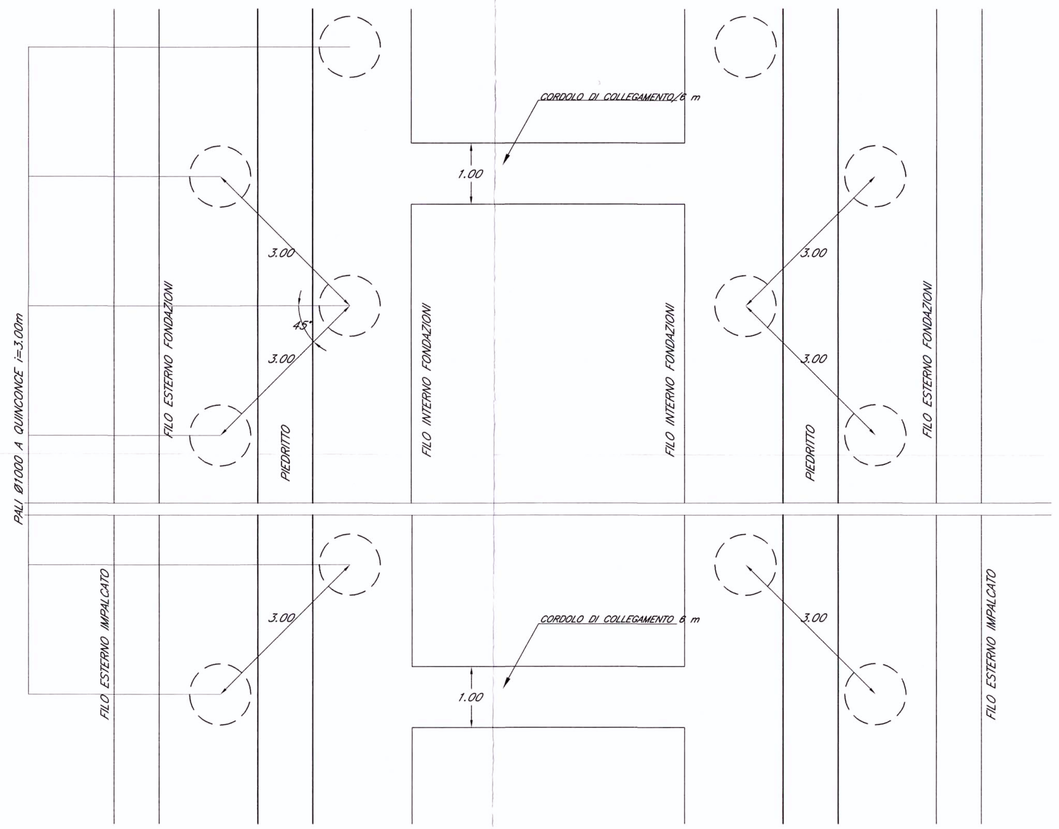

NOTA:
- NEL CASO TALI SEZIONI RICADONO NEL TERRITORIO DELLA REGIONE VENETO E' DA APPLICARE LA SOLUZIONE DESCRIZIONE 1 PRESENTE NELLA TAVOLA DELLE SEZIONI TIPO DEGLI SCATOLARI TIPO.

NOTE

TALI SEZIONI TIPO SONO VALIDE AD MENO DI INDICAZIONI DIFFERENTI SUGLI ELABORATI DI DETTAGLIO DELLE SINGOLE OPERE

COMMITTENTE:
RFI RETE FERROVIARIA ITALIANA
GRUPPO FERROVIE DELLO STATO

PROGETTAZIONE:
ITALFERR
GRUPPO FERROVIE DELLO STATO

U.O.: CORPO STRADALE E GEOTECNICA

PROGETTO PRELIMINARE

NUOVA LINEA AV/AC VENEZIA - TRIESTE
TRATTA PORTOGRUARO - RONCHI DEI LEGIONARI

Progetto Infrastrutturale
Sezione tipo in rilevato a singolo e doppio binario - Tav.2

SCALA: 1:50

COMMESSA	LOTTO	FASE	ENTE	TIPO DOC.	OPERA/DISCIPLINA	PROGR.	REV.
L346	00	R	11	WB	IF0001	007	A

Revis.	Descrizione	Redatto	Data	Verificato	Data	Approvato	Data	Autorizzato Data
A	Emissione Esecutiva	A.Inglesi	29.10.2010	P.Tassone	02.11.2010	D. Fochesato	03.11.2010	

File: L34600R11WBIF0001007A.dwg n.Elab.

Questo progetto è cofinanziato dalla Comunità Europea