xxxxxx
1:200

KEY PLAN
1:200

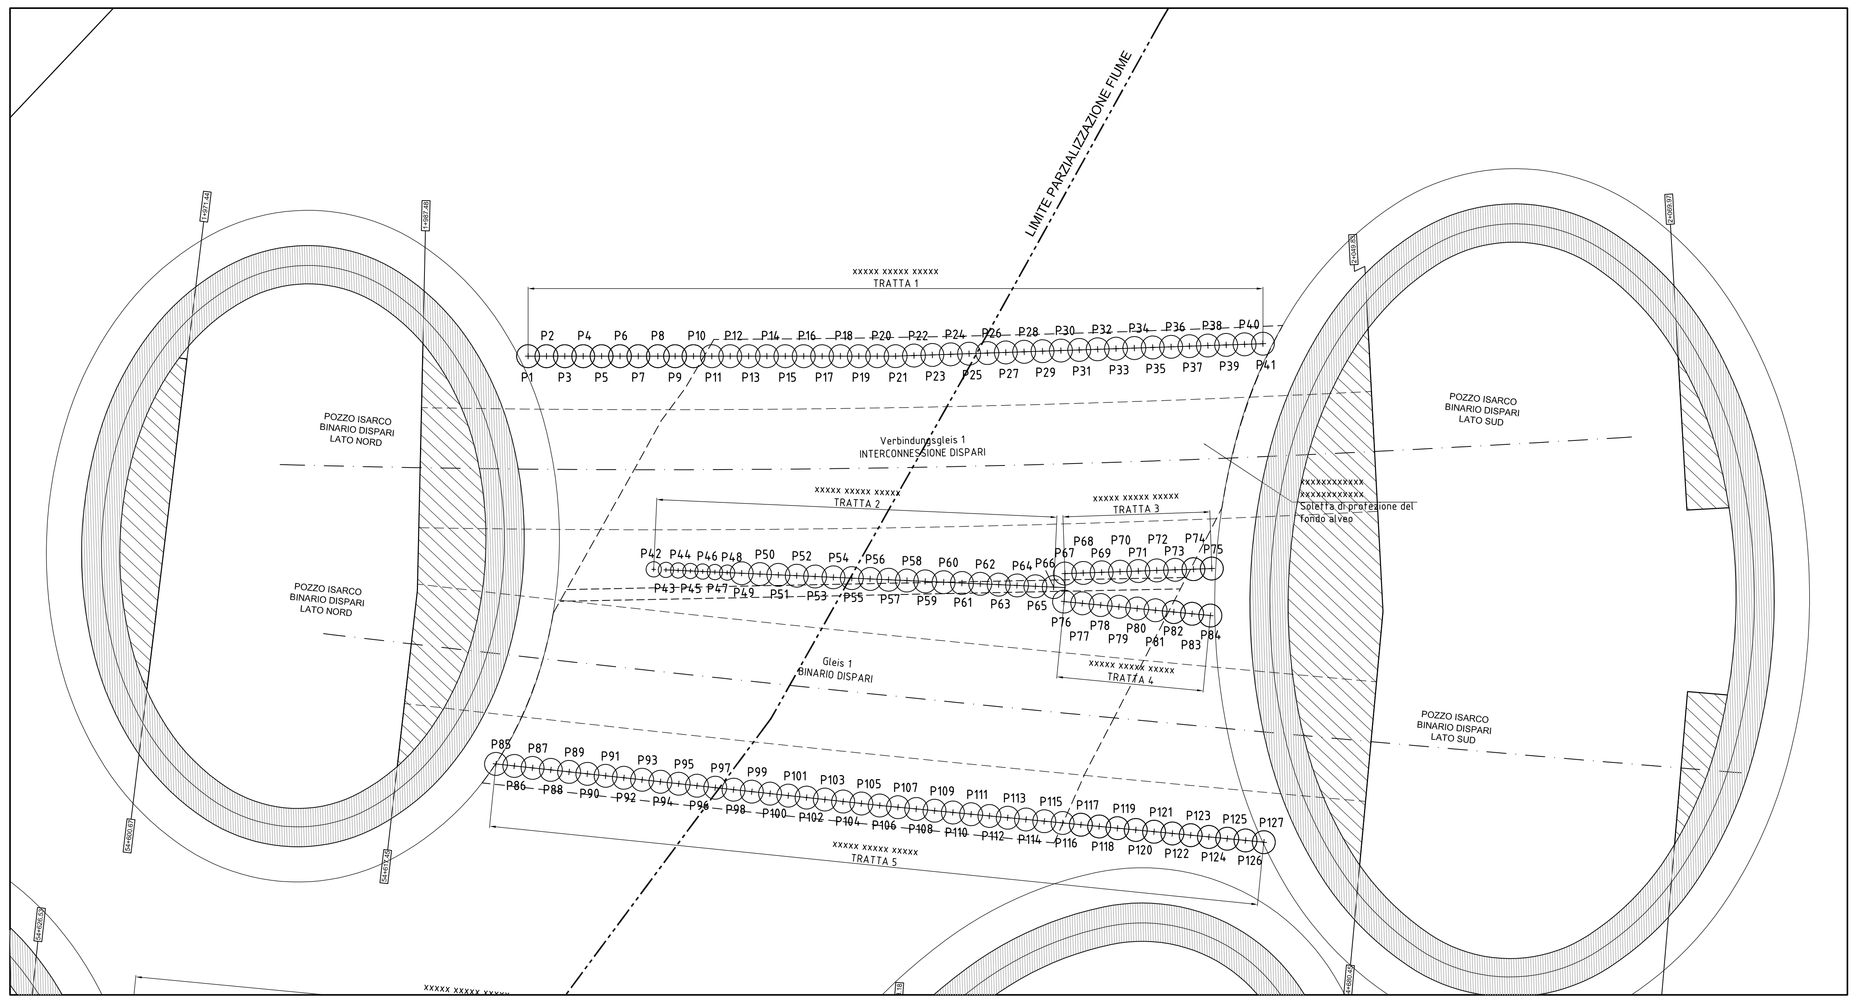

xxxxxxx
1:100

SVILUPPATA INTERCONNESSIONE DISPARI
1:100

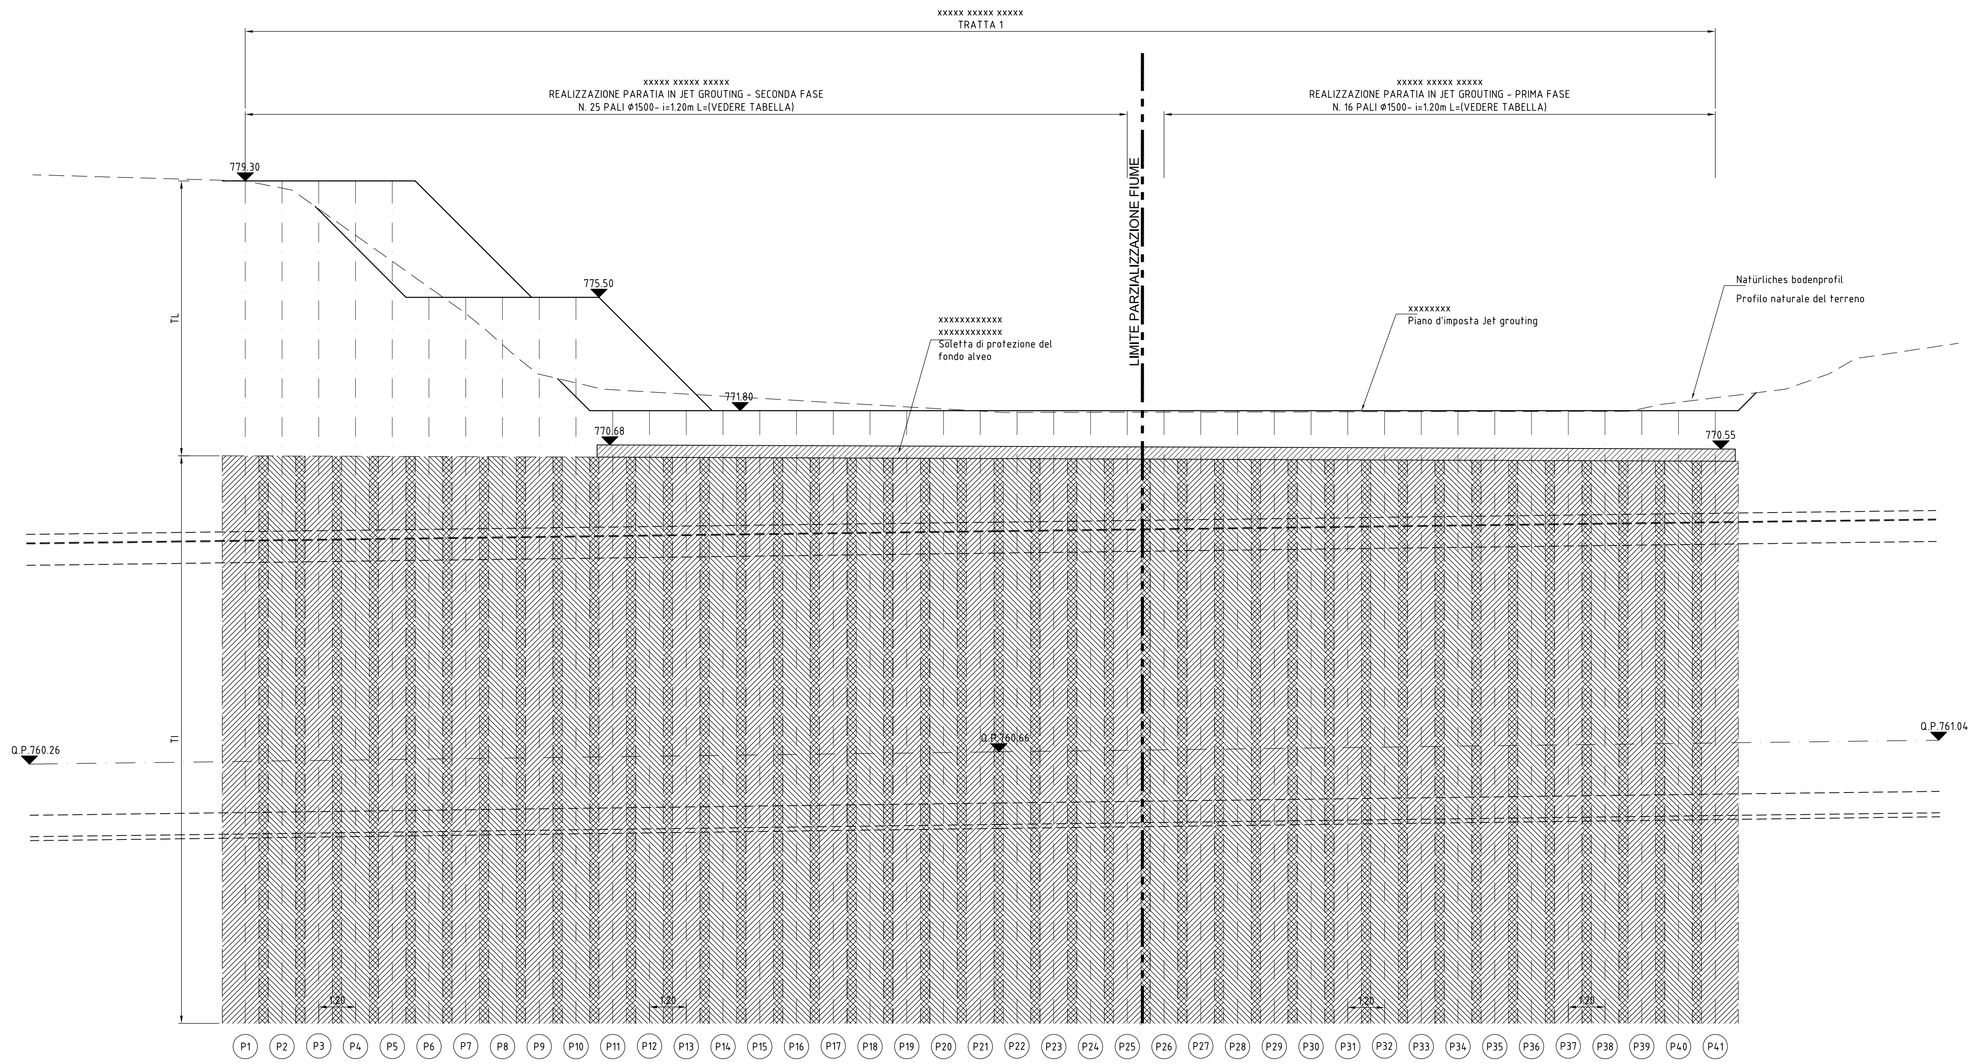

xxxxxxxxxxxxxxxxxxxxxxxxxxxx
TRATTAMENTI TRASVERSALI IN JET-GROUTING

xxxxxxxxxxxxxxxxxxxxxxxxxxxxxxxxxxxx
INTERCONNESSIONE DISPARI - TRATTA 1 - N. 41 TRATTAMENTI

xxxxxxxxxxx TRATTAMENTI	xxxxxxxxxxx DIAMETRO TRATTAMENTI (mm)	xxxxxxxxxxx INTERASSE (m)	xxxxxxxxxxxxxx LUNGH. TOT. (m)	xxxxxxxxxxxxxx PERF. A VUOTO TL (m)	xxxxxx xxxxxxx LUNGHEZZA INIEZIONE TI (m)
P1	1500	1,20	27,45	8,98	18,47
P2	1500	1,20	27,45	8,98	18,47
P3	1500	1,20	27,45	8,99	18,46
P4	1500	1,20	27,45	8,99	18,46
P5	1500	1,20	27,45	8,99	18,46
P6	1500	1,20	23,65	5,20	18,45
P7	1500	1,20	23,65	5,20	18,45
P8	1500	1,20	23,65	5,21	18,44
P9	1500	1,20	23,65	5,21	18,44
P10	1500	1,20	23,65	5,22	18,43
P11	1500	1,20	19,95	0,82	19,13
P12	1500	1,20	19,95	0,82	19,13
P13	1500	1,20	19,95	0,83	19,12
P14	1500	1,20	19,95	0,83	19,12
P15	1500	1,20	19,95	0,84	19,11
P16	1500	1,20	19,95	0,84	19,11
P17	1500	1,20	19,95	0,85	19,10
P18	1500	1,20	19,95	0,85	19,10
P19	1500	1,20	19,95	0,85	19,10
P20	1500	1,20	19,95	0,86	19,09
P21	1500	1,20	19,95	0,86	19,09
P22	1500	1,20	19,95	0,87	19,08
P23	1500	1,20	19,95	0,87	19,08
P24	1500	1,20	19,95	0,88	19,07
P25	1500	1,20	19,95	0,88	19,07
P26	1500	1,20	19,95	0,89	19,06
P27	1500	1,20	19,95	0,89	19,06
P28	1500	1,20	19,95	0,89	19,06
P29	1500	1,20	19,95	0,90	19,05
P30	1500	1,20	19,95	0,90	19,05
P31	1500	1,20	19,95	0,91	19,04
P32	1500	1,20	19,95	0,91	19,04
P33	1500	1,20	19,95	0,92	19,03
P34	1500	1,20	19,95	0,92	19,03
P35	1500	1,20	19,95	0,92	19,03
P36	1500	1,20	19,95	0,93	19,02
P37	1500	1,20	19,95	0,93	19,02
P38	1500	1,20	19,95	0,94	19,01
P39	1500	1,20	19,95	0,94	19,01
P40	1500	1,20	19,95	0,95	19,00
P41	1500	1,20	19,95	0,95	19,00

xxxxxxxx
1:50

PARTICOLARE CONTATTO SOLETTA - JET-GROUING
1:50

FASE 1:
Esecuzione dei setti trasversali in jet-grouting sino ad una quota di +0.70m rispetto alla quota di imposta della soletta di protezione del fondo alveo

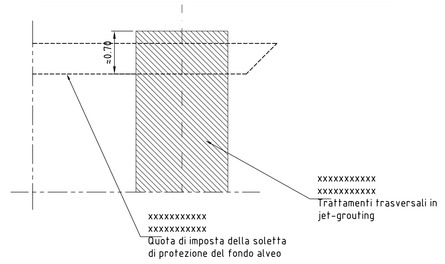

xxxx 2:
xxxxxxxxxxxxxxxx xxxxxxxxxx, xxxxx xxx xxxxx xxxxx xxxx xxxx xxxxx xx xxxxxxx xxxxx xxxxxxx xx xxxxxxxxxxx xxx xxxxx xxxxx x xxxxxxxxxxxxxx xxxxx xxxxxxx xx xxxxxxxxxxxx xxxxx xxxxxxx

FASE 2:
alveo scavo e scapitozzamento delle colonne in jet-grouting sino alla quota di imposta della soletta di protezione del fondo alveo

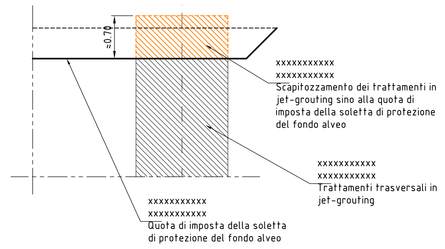

xxxx 3:
xxxxx xxxxx xxxxxxx xx xxxxxxxxxx xxx xxxxx xxxxx x xxxxxxx xxxxxxx xxx x xxxxx xxxxxxxxxx xx xxxxxxxxxxx

FASE 3:
Getto della soletta di protezione del fondo alveo a contatto diretto con i setti trasversali in jet-grouting (non è necessario alcun collegamento strutturale od altro tipo di giunto)

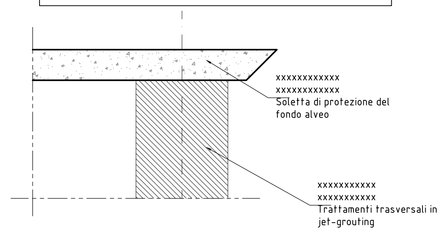

FASI ESECUTIVE

FASE 1: REALIZZAZIONE PIANO DI LAVORO
Parzializzazione dell'alveo del fiume ed esecuzione del piano di lavoro come riportato negli elaborati da 02-H71-AF-002-04-03-007.01-B0115-02061-4A9-00 a 02-H71-AF-002-04-03-013.02-B0115-02082-3A9-00.

FASE 2: SETTI TRASVERSALI IN JET GROUTING
Esecuzione dei setti trasversali in jet grouting fino ad una quota +0.70 m rispetto alla quota di imposta della soletta di protezione del fondo alveo. Gli interventi jet saranno eseguiti in modo alterno secondo le geometrie di progetto, con i parametri operativi definiti nella relazione tecnica a seguito del campo prova (elaborato 02-H71-AF-002-06-06-001.0-B0115-01930-RT5-00).

FASE 3: PIANO DI POSA SOLETTA DI PROTEZIONE
Scavo e scapitozzamento degli interventi jet fino alla quota del piano di posa della soletta di protezione del fondo alveo.

FASE 4: SOLETTA DI PROTEZIONE
Realizzazione della soletta di protezione del fondo alveo secondo le modalità di progetto (elaborati 02-H71-AF-002-04-03-014.00-B0115-02085-1A8-00 e 02-H71-AF-002-04-03-015.00-B0115-02086-5A9-01). La soletta dovrà essere gettata a contatto con i setti trasversali in jet, non è richiesto alcun collegamento strutturale o giunto di altro genere.

xxxx xxxx:
1. xxx x xxxxxxxxx xxxxxxxxx xxx xxxxxxxxxxx xx xxxxxxx xxxx xxxxxxxx xxxxxxx xxxxxxx xxxxx xxxx xxx xxxxxxxxx
2. xxx xxxxxxxxxx xx xxxxxxxxxxx xxxxxxxx xxxxxx xxxxxxx xx

Nota bene:
1. Per i parametri operativi del jet-grouting si rimanda alla relazione tecnica redatta sulla base dei risultati del campo prova
2. Gli interventi in jet-grouting dovranno essere eseguiti in modo alterno
3. La soletta di protezione del fondo alveo dovrà essere gettata a contatto con i setti trasversali in jet grouting senza alcun collegamento strutturale o giunto particolare.

M / Scala 1 : 100
5m 0 5m 10m

M / Scala 1 : 200
5m 0 10m 20m

Bearbeitungsstand
Stato di elaborazione

Revision Revisione	Änderungen Modifiche	Verantwortlicher Änderung Responsabile modifica	Datum Data
00	Erstversion / Prima Versione	L. Bellardo	31.07.2015
01	xxxxxx / Revisione per istruttoria	L. Bellardo	30.11.2015
02			
03			
04			
05			

Mit Beteiligung der Europäischen Union aus dem Haushalt der Transeuropäischen Verkehrsnetze finanziertes Vorhaben:
Opera finanziata con la partecipazione dell' Unione Europea
attraverso il bilancio delle reti di trasporto transeuropee

Ausbau Eisenbahnachse München-Verona
BRENNER BASISTUNNEL
Ausführungsprojekt

Potenziamento asse ferroviario Monaco - Verona
GALLERIA DI BASE DEL BRENNERO
Progetto esecutivo

Sub-Baulos Hauptbauwerke Eisackunterquerung
Sublotto di costruzione Opere Principali Sottoattraversamento Isarco

Fachbereich: 06 - Bauwerksplanung
Settore: 06 - Progettazione delle opere
Thema: 06 - Eisackunterquerung
Tema: 06 - Sottoattraversamento Isarco
Dokumentenart: Profil
Tipo documento: Profilo
Titel: Profile Querwände Jet Gleis 1 - Blatt 1
Titolo: Profili setti trasversali jet Binario Dispari - Tav. 1

	Datum / Data	Name / Nome
Bearbeitet / Elaborato	30.11.2015	M. Gatti
Geprüft / Verificato	30.11.2015	G. Cassani
Freigegeben / Autorizzato	30.11.2015	N. Meistro
Gesehen BBT / Visto BBT_RUP		A. Lombardi
Massstab / Scala	1 : 100	

Projekt-Kilometer / Chilometro progetto: von / da 54+015, bis / a 56+100
Bau-kilometer / Chilometro opera: von / da 54+015, bis / a 56+100
Status Dokument / Stato documento

02 H71 AF 002 06 06 113.01 B0115 01948 0B1 01

FATTORE DI PLOTTAGGIO : 1:1 FILE STAMPA : 08F-1-006.dwg

026.69 / 15324903.dwg 05.01.16 – REV.03 DR

1.2