INTERCONNESSIONE BINARIO DISPARI
PROFILO LONGITUDINALE
SCALA 1:200

INTERCONNESSIONE BINARIO DISPARI
PROFILO LONGITUDINALE
SCALA 1:200

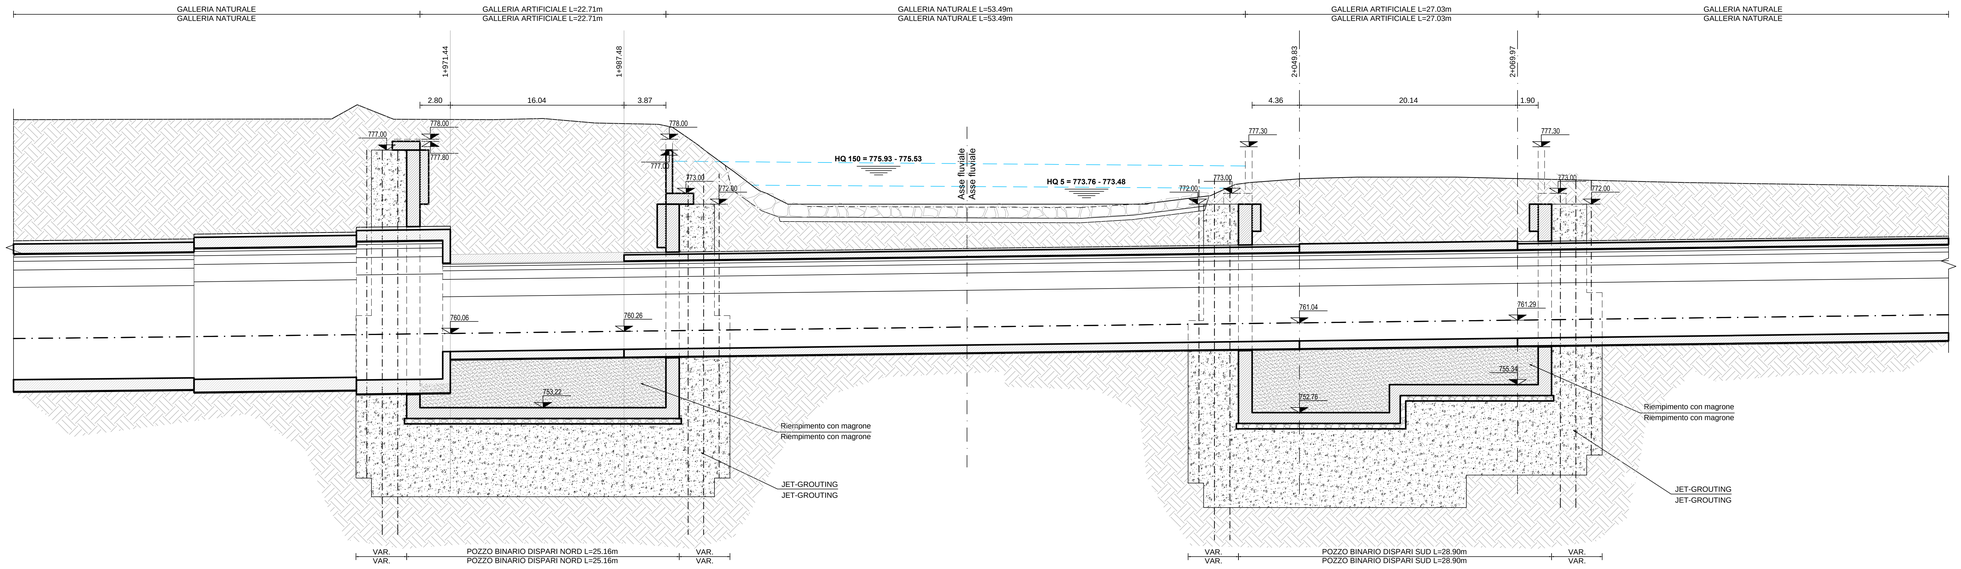

INTERCONNESSIONE BINARIO DISPARI
STRALCIO PLANIMETRICO
SCALA 1:200

INTERCONNESSIONE BINARIO DISPARI
STRALCIO PLANIMETRICO
SCALA 1:200

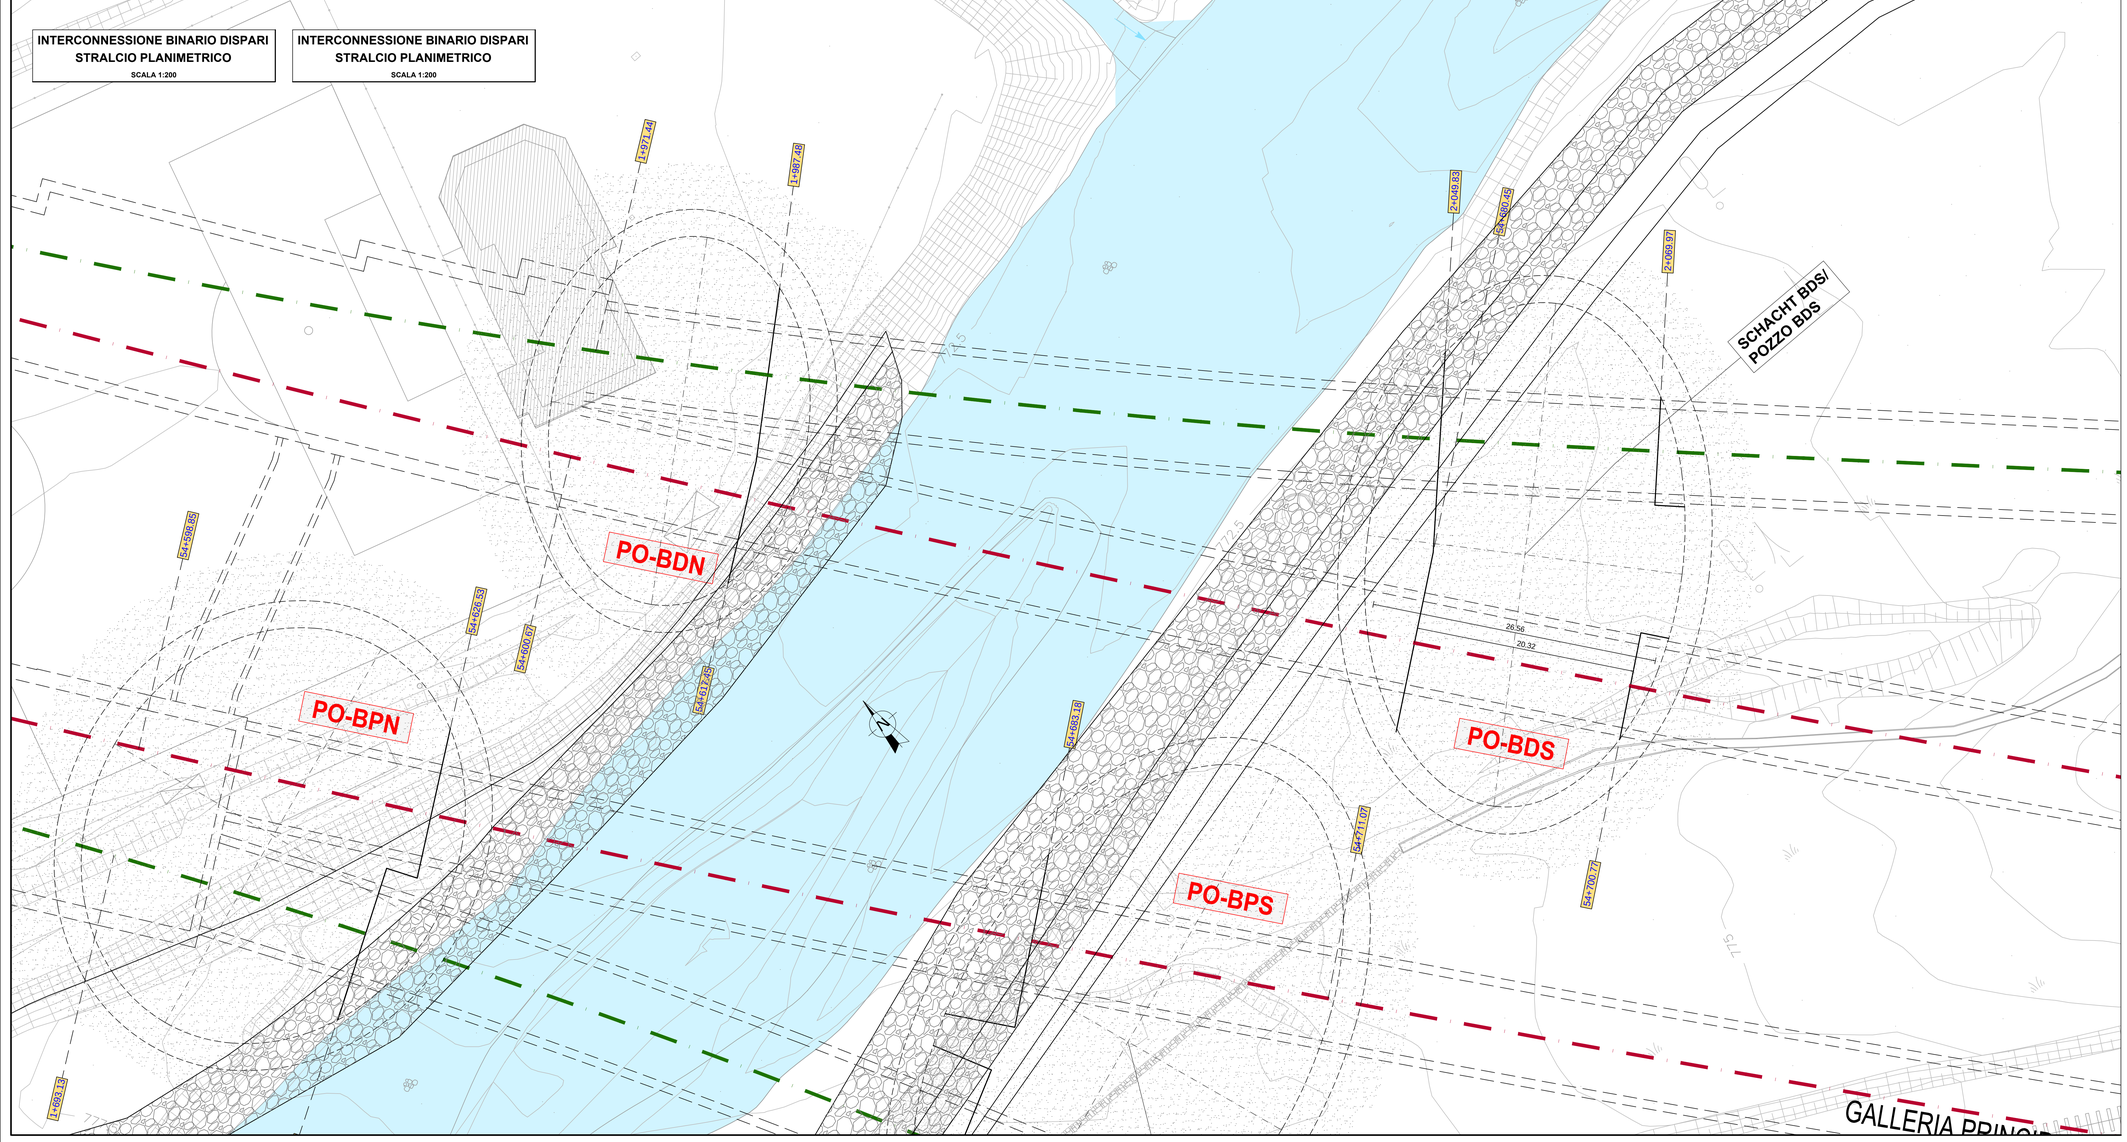

Bearbeitungsstand
Stato di elaborazione

Revision Revisione	Änderungen Modifiche	Verantwortlicher Änderung Responsabile modifica	Datum Data
00	Erstversion / Prima Versione	E. Moscatelli	06.08.2015
01	Anmerkungen BBT/Osservazioni BBT	E. Moscatelli	30.11.2015
02	Anmerkungen BBT vom 15.12.2015/Osservazioni BBT del 15.12.2015	E. Moscatelli	14.01.2016
03			
04			
05			

Mit Beteiligung der Europäischen Union aus dem Haushalt der Transeuropäischen Verkehrsnetze finanziertes Vorhaben
Opera finanziata con la partecipazione dell' Unione Europea attraverso il bilancio delle reti di trasporto transeuropee

Ausbau Eisenbahnachse München-Verona

BRENNER BASISTUNNEL

Ausführungsprojekt

Potenziamento asse ferroviario Monaco - Verona

GALLERIA DI BASE DEL BRENNERO

Progetto Esecutivo

Sub-Baulos Hauptbauwerke Eisackunterquerung
Sublotto di costruzione Opere Principali Sottoattraversamento Isarco

Fachbereich 06 - Bauwerksplanung	Settore 06 - Progettazione delle opere
Thema Anfahrschächte Unterführung Eisack	Tema Pozzi di attacco sottoattraversamento Isarco
Dokumentenart Lageplan und Längsschnitt	Tipo documento Planimetria e sezione longitudinale
Titel Schächte BDN und BDS Verbindung Gleis 1 - Endgültige Fertigstellung	Titolo Pozzi BDN e BDS Bin. Int.Dispari Sistemazione Finale

Auftraggeber Unternehmen / Impresa esecutrice: ISARCO
Beauftragte / Mandataria: salini impregilo
Auftraggeber / Mandanti: STRABAG, COLLINI
Auftragnehmer / Contraente generale: rpa, RINA, GPIngegneria, SEMBENELLI
Bearbeitung des Dokuments / Elaborazione del documento: GPIngegneria
Datum / Data — Name / Nome
Bearbeitet / Elaborato: 14.01.2016 E. Moscatelli
Geprüft / Verificato: 14.01.2016 G. Giuducci
Freigegeben / Autorizzato: 14.01.2016 N. Meistro
Gesehen BBT / Visto BBT_RUP: A. Lombardi
GALLERIA DI BASE DEL BRENNERO - BRENNER BASISTUNNEL BBT SE
Massstab / Scala: 1:200

Projekt-kilometer / Chilometro progetto	von / da	54+015
	bis / a	56+100
	bei / al	

Bau-kilometer / Chilometro opera	von / da	
	bis / a	
	bei / al	

Status Dokument / Stato documento

Stadt Stato	Los Lotto	Einheit Unità	Nummer Numero	Fachbereich Settore	Thema Tema	ID. Numm. nom. ID	Vertrag Contratto	Nummer Codice	Dok.art Tipo doc.	Rev. Rev.
02	H71	AF	002	06	07	033.00	B0115	03233	4A9	02

1.0 m²