SEZ. TRASV. Km FLUVIALE 1963.849
FASE "0" - SITUAZIONE ESISTENTE

SEZ. TRASV. Km FLUVIALE 1963.849
FASE "0" - SITUAZIONE ESISTENTE

SCALA 1:200

QUERSCHNITT JET GROUTING PLATTFORM FLUSSKM. 1963.849
SEZIONE PIATTAFORMA JET GROUTING CHILOMETRO FLUVIALE 1963.849

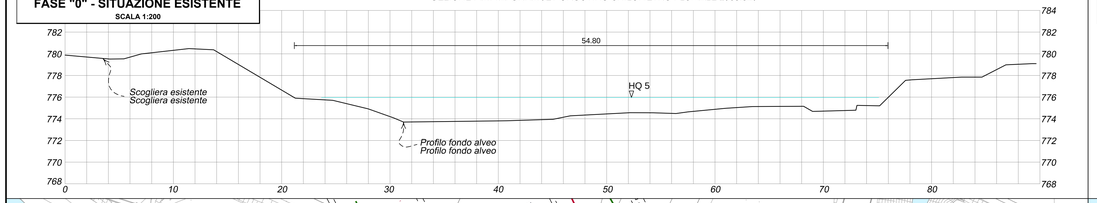

STRALCIO PLANIMETRICO
FASE "0" - SITUAZIONE ESISTENTE

STRALCIO PLANIMETRICO
FASE "0" - SITUAZIONE ESISTENTE

SCALA 1:500

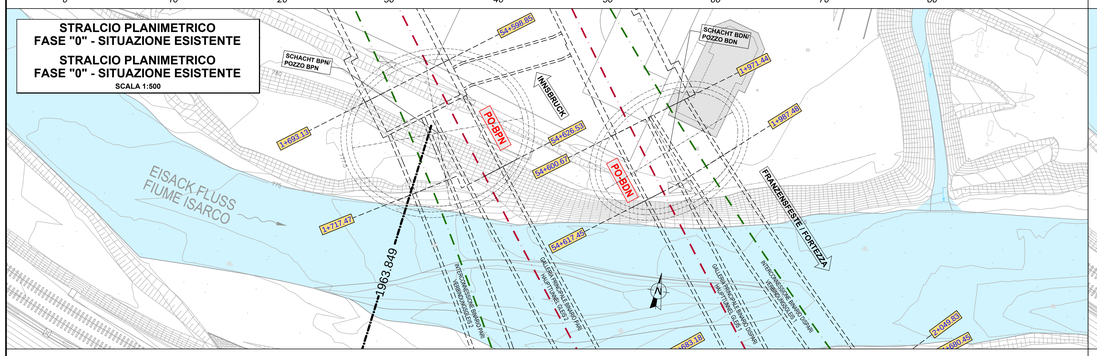

SEZ. TRASV. Km FLUVIALE 1963.849
FASE "1" - ARGINE PROVVISORIO

SEZ. TRASV. Km FLUVIALE 1963.849
FASE "1" - ARGINE PROVVISORIO

SCALA 1:200

QUERSCHNITT JET GROUTING PLATTFORM FLUSSKM. 1963.849
SEZIONE PIATTAFORMA JET GROUTING CHILOMETRO FLUVIALE 1963.849

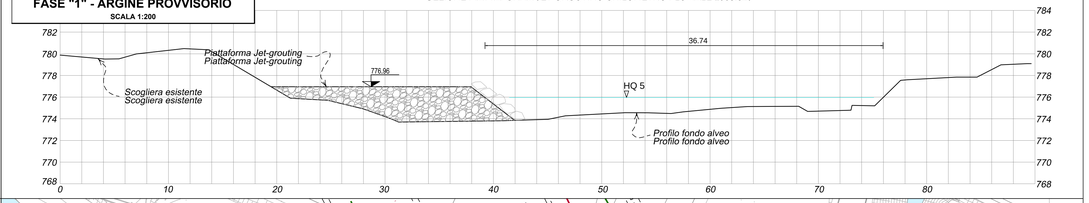

STRALCIO PLANIMETRICO
FASE "1" - ARGINE PROVVISORIO

STRALCIO PLANIMETRICO
FASE "1" - ARGINE PROVVISORIO

SCALA 1:500

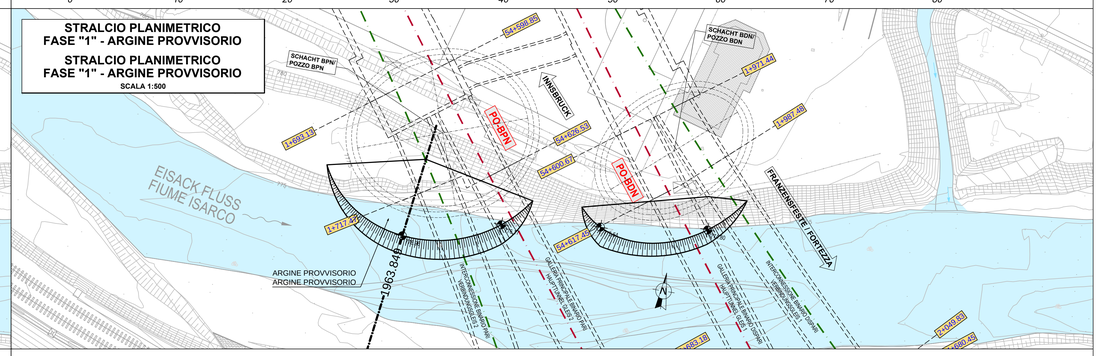

SEZ. TRASV. Km FLUVIALE 1963.849
FASE "2" - INIEZIONI BI-COMPONENTE

SEZ. TRASV. Km FLUVIALE 1963.849
FASE "2" - INIEZIONI BI-COMPONENTE

SCALA 1:200

QUERSCHNITT JET GROUTING PLATTFORM FLUSSKM. 1963.849
SEZIONE PIATTAFORMA JET GROUTING CHILOMETRO FLUVIALE 1963.849

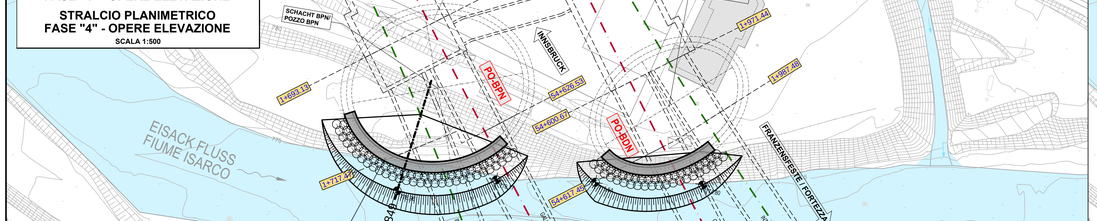

STRALCIO PLANIMETRICO
FASE "2" - INIEZIONI BI-COMPONENTE

STRALCIO PLANIMETRICO
FASE "2" - INIEZIONI BI-COMPONENTE

SCALA 1:500

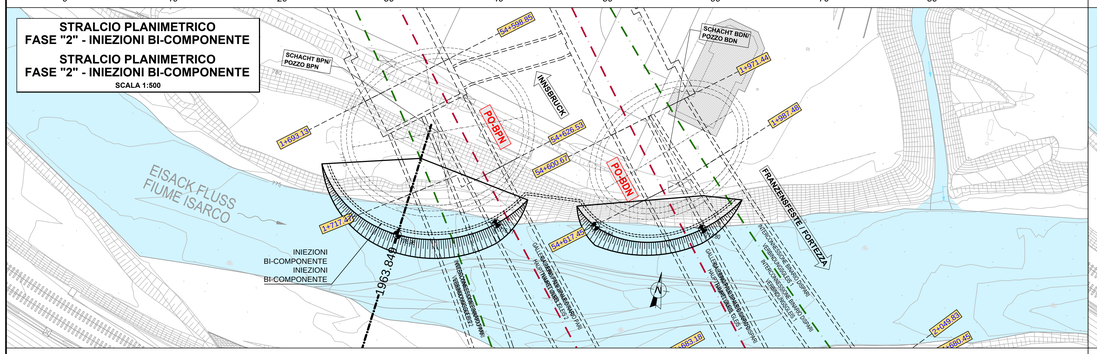

SEZ. TRASV. Km FLUVIALE 1963.849
FASE "3" - JET-GROUTING

SEZ. TRASV. Km FLUVIALE 1963.849
FASE "3" - JET-GROUTING

SCALA 1:200

QUERSCHNITT JET GROUTING PLATTFORM FLUSSKM. 1963.849
SEZIONE PIATTAFORMA JET GROUTING CHILOMETRO FLUVIALE 1963.849

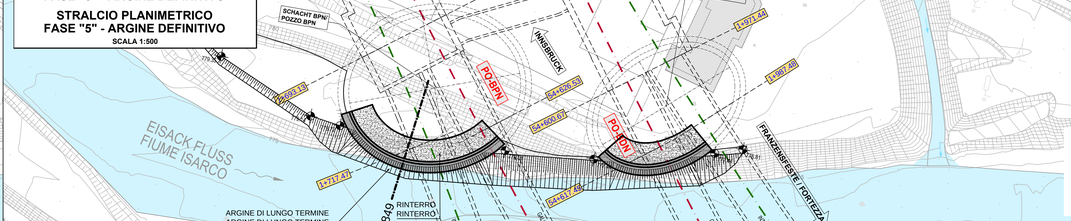

STRALCIO PLANIMETRICO
FASE "3" - JET-GROUTING

STRALCIO PLANIMETRICO
FASE "3" - JET-GROUTING

SCALA 1:500

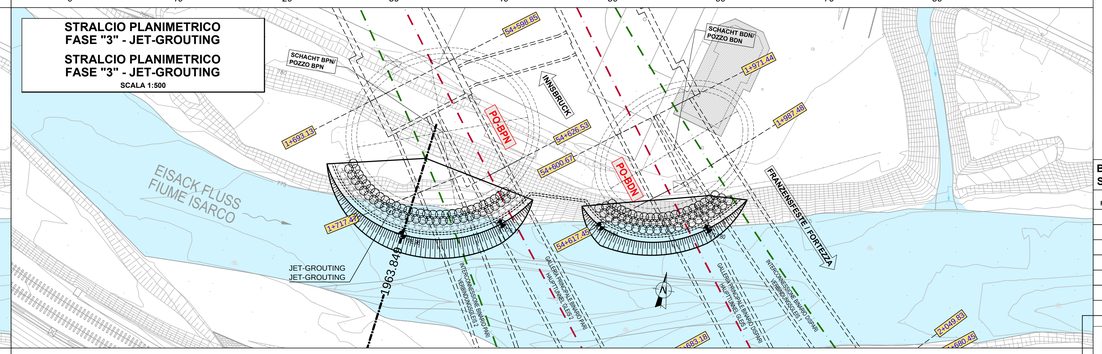

SEZ. TRASV. Km FLUVIALE 1963.849
FASE "4" - OPERE ELEVAZIONE

SEZ. TRASV. Km FLUVIALE 1963.849
FASE "4" - OPERE ELEVAZIONE

SCALA 1:200

QUERSCHNITT JET GROUTING PLATTFORM FLUSSKM. 1963.849
SEZIONE PIATTAFORMA JET GROUTING CHILOMETRO FLUVIALE 1963.849

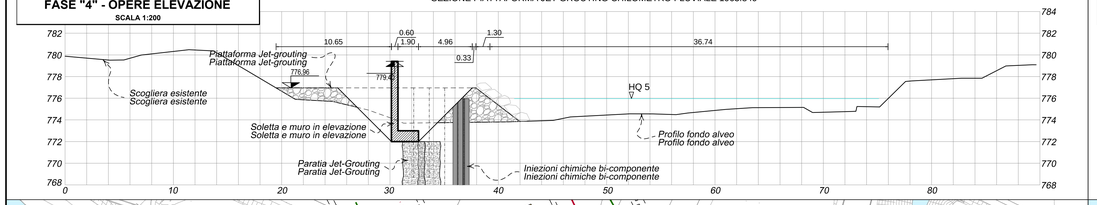

STRALCIO PLANIMETRICO
FASE "4" - OPERE ELEVAZIONE

STRALCIO PLANIMETRICO
FASE "4" - OPERE ELEVAZIONE

SCALA 1:500

SEZ. TRASV. Km FLUVIALE 1963.849
FASE "5" - ARGINE DEFINITIVO

SEZ. TRASV. Km FLUVIALE 1963.849
FASE "5" - ARGINE DEFINITIVO

SCALA 1:200

QUERSCHNITT JET GROUTING PLATTFORM FLUSSKM. 1963.849
SEZIONE PIATTAFORMA JET GROUTING CHILOMETRO FLUVIALE 1963.849

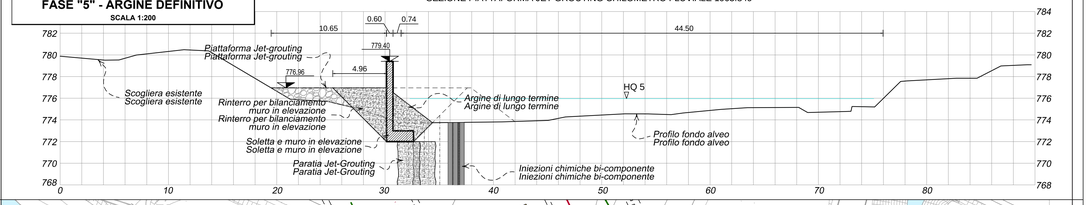

STRALCIO PLANIMETRICO
FASE "5" - ARGINE DEFINITIVO

STRALCIO PLANIMETRICO
FASE "5" - ARGINE DEFINITIVO

SCALA 1:500

Bearbeitungsstand
Stato di elaborazione

Revision Revisione	Änderungen Modifiche	Verantwortlicher Änderung Responsabile modifica	Datum Data
00	Erstversion / Prima Versione	E. Moscatelli	30.11.2015
01			
02			
03			
04			
05			

Mit Beteiligung der Europäischen Union aus dem Haushalt der Transeuropäischen Verkehrsnetze finanziertes Vorhaben
Opera finanziata con la partecipazione dell' Unione Europea attraverso il bilancio delle reti di trasporto transeuropee

BBT
Brenner Basistunnel BBT SE

Ausbau Eisenbahnachse München-Verona
BRENNER BASISTUNNEL
Ausführungsprojekt

Potenziamento asse ferroviario Monaco - Verona
GALLERIA DI BASE DEL BRENNERO
Progetto Esecutivo

Sub-Baulos Hauptbauwerke Eisackunterquerung
Sublotto di costruzione Opere Principali Sottoattraversamento Isarco

Fachbereich	Settore
06 - Bauwerksplanung	06 - Progettazione delle opere
Thema	Tema
Anfahrschächte Unterführung Eisack	Pozzi di attacco sottoattraversamento Isarco
Dokumentenart	Tipo documento
Querschnitt	Sezioni
Titel	Titolo
Schacht BP Nord	Pozzo BP NORD - Fasi costruttive interferenza con alveo - Tav 1

Auftraggeber / Mandante: ISARCO S.C.p.A.
Bauoberste Unternehmen / Mandante esecutivo: Raggruppamento / Raggruppamento: salini impregilo; STRABAG; COLLINI
Auftraggeber / Mandante: ipa; GPIngegneria
Ingenieurkammer Bozen / Ordine degli Ingegneri di Bolzano: DANIEL BONADIES
Ingenieurkammer Trient / Ordine degli Ingegneri di Trento: GIULIANO GUIDUCCI
Ingenieurkammer Rom / Ordine degli Ingegneri di Roma: NICOLO' MEISTRO
Auftraggeber / Mandante: BBT SE

Bearbeitung des Dokuments / Elaborazione del documento		GPIngegneria	GIULIANO GUIDUCCI
	Datum / Data	Name / Nome	
Bearbeitet / Elaborato	30.11.2015	E. Moscatelli	
Geprüft / Verificato	30.11.2015	G. Guiducci	
Freigegeben / Autorizzato	30.11.2015	N. Meistro	
Gesehen BBT / Visto BBT_RUP		A. Lombardi	
Massstab / Scala	Varie		

Projekt-Kilometer / Chilometro progetto	von / da 54+015 bis / a 56+100 bei / al	Bau-Kilometer / Chilometro opera	von / da bis / a bei / al	Status Dokument / Stato documento

Stadt Stato	Los Lotto	Einheit Unità	Nummer Numero	Fachbereich Settore	Thema Tema	ID Numm. num. ID	Vertrag Contratto	Nummer Codice	Dok.art Tipo doc.	Rev. Rev.
02	H71	AF	002	06	07	211.01	B0115	03431	3Z0	00

1.0 m²