





FASE 1: GETTO DI CALCESTRUZZO MAGRO C12/15 (SPECIFICA DEL MAGRONE VEDI ELABORATO 02-H71-AF-002-06-07-043.00-B0115-03243-5X0-00)

FASE 1: GETTO DI CALCESTRUZZO MAGRO C12/15 (SPECIFICA DEL MAGRONE VEDI ELABORATO 02-H71-AF-002-06-07-043.00-B0115-03243-5X0-00)

TABELLA VOLUMI DI MAGRONE E TERRENI DI RIPIERTO

TABELLA VOLUMI DI MAGRONE E TERRENI DI RIPIERTO





ID	VOLUME [mc]
01	2309.5
02	94.26
03	6627.1

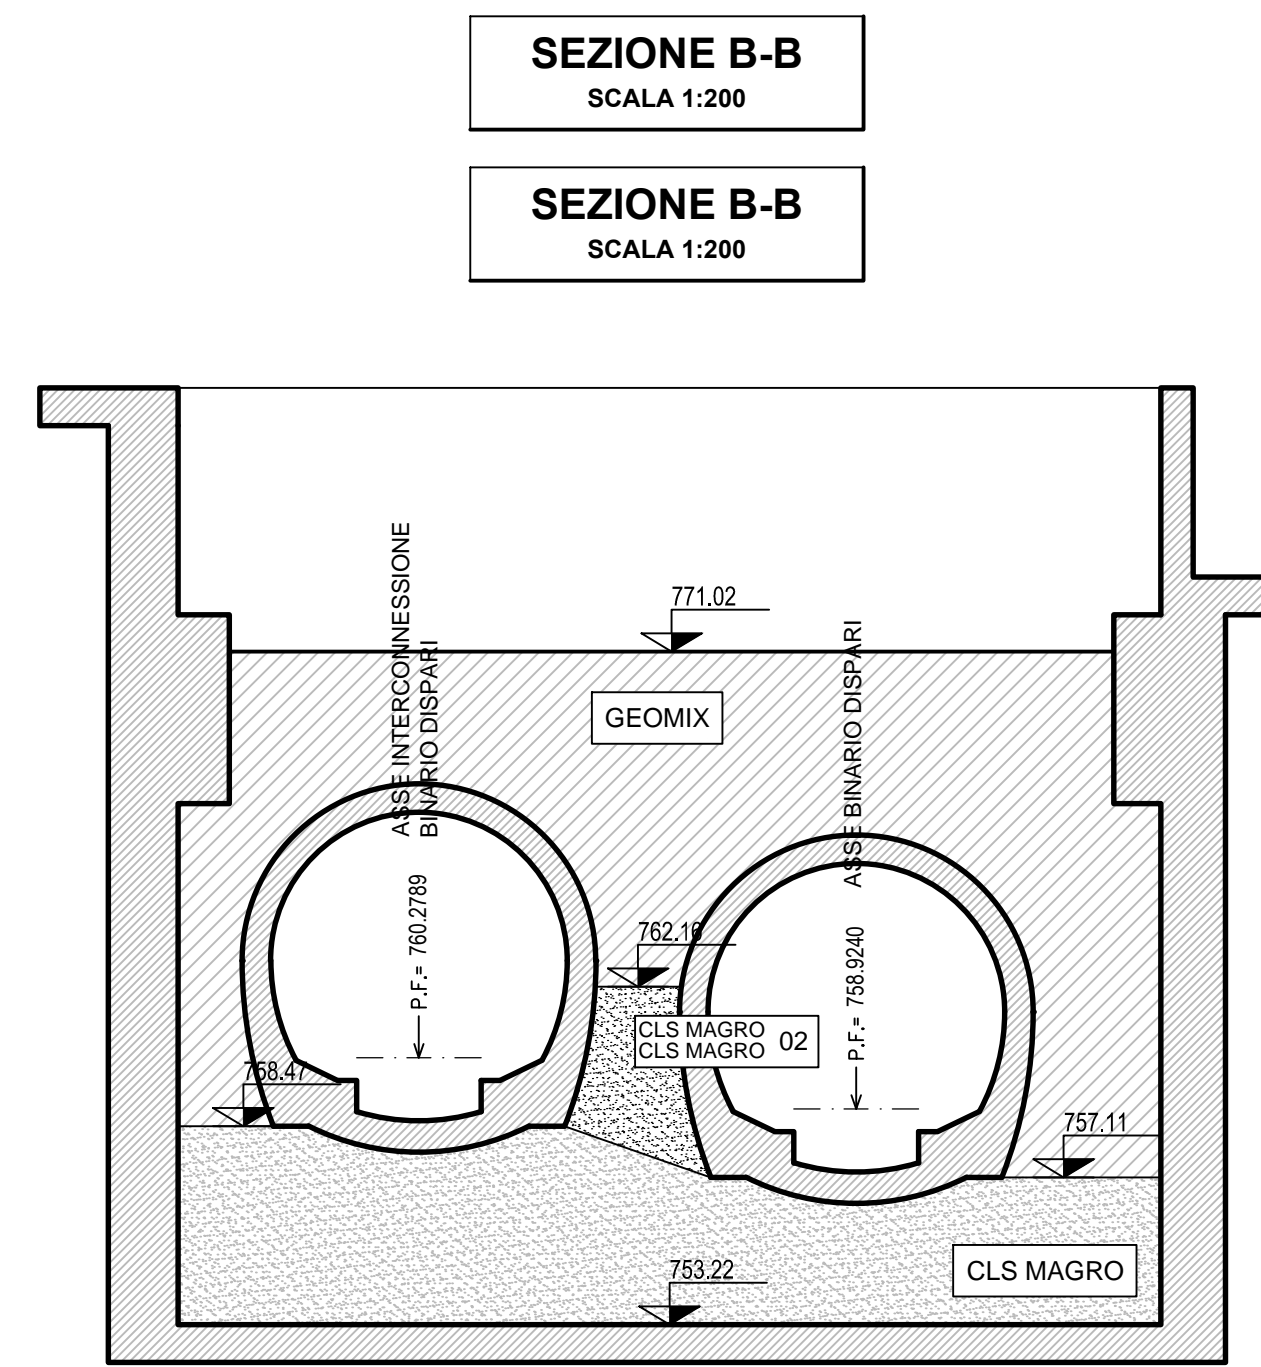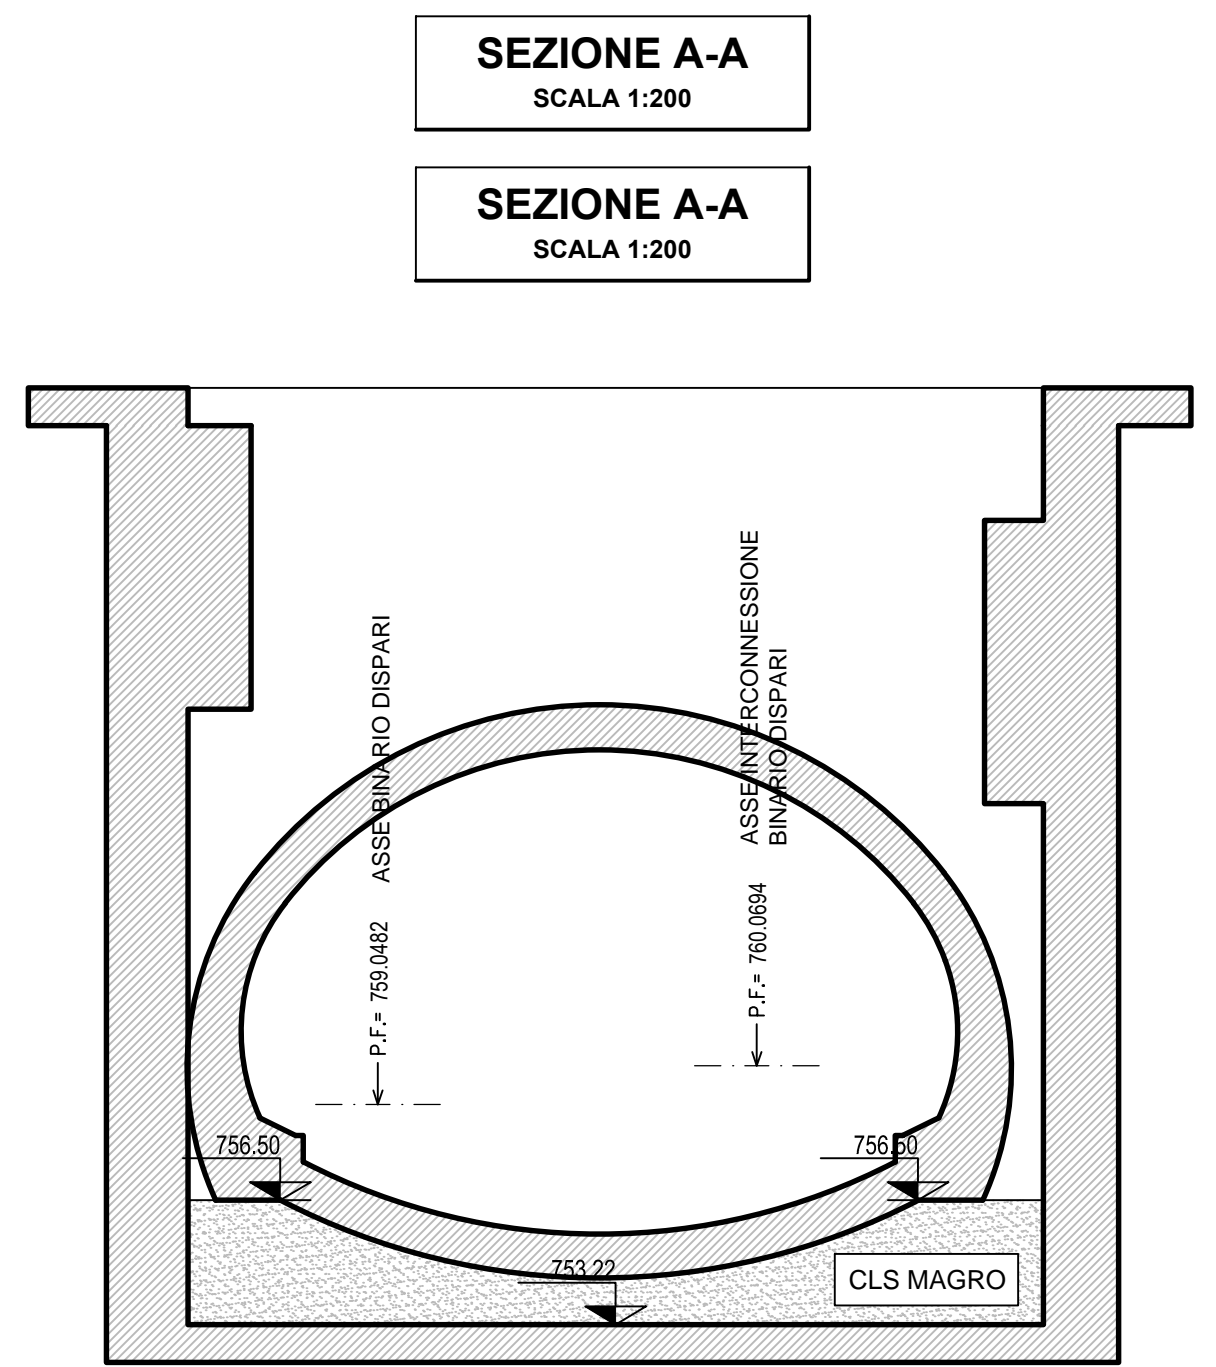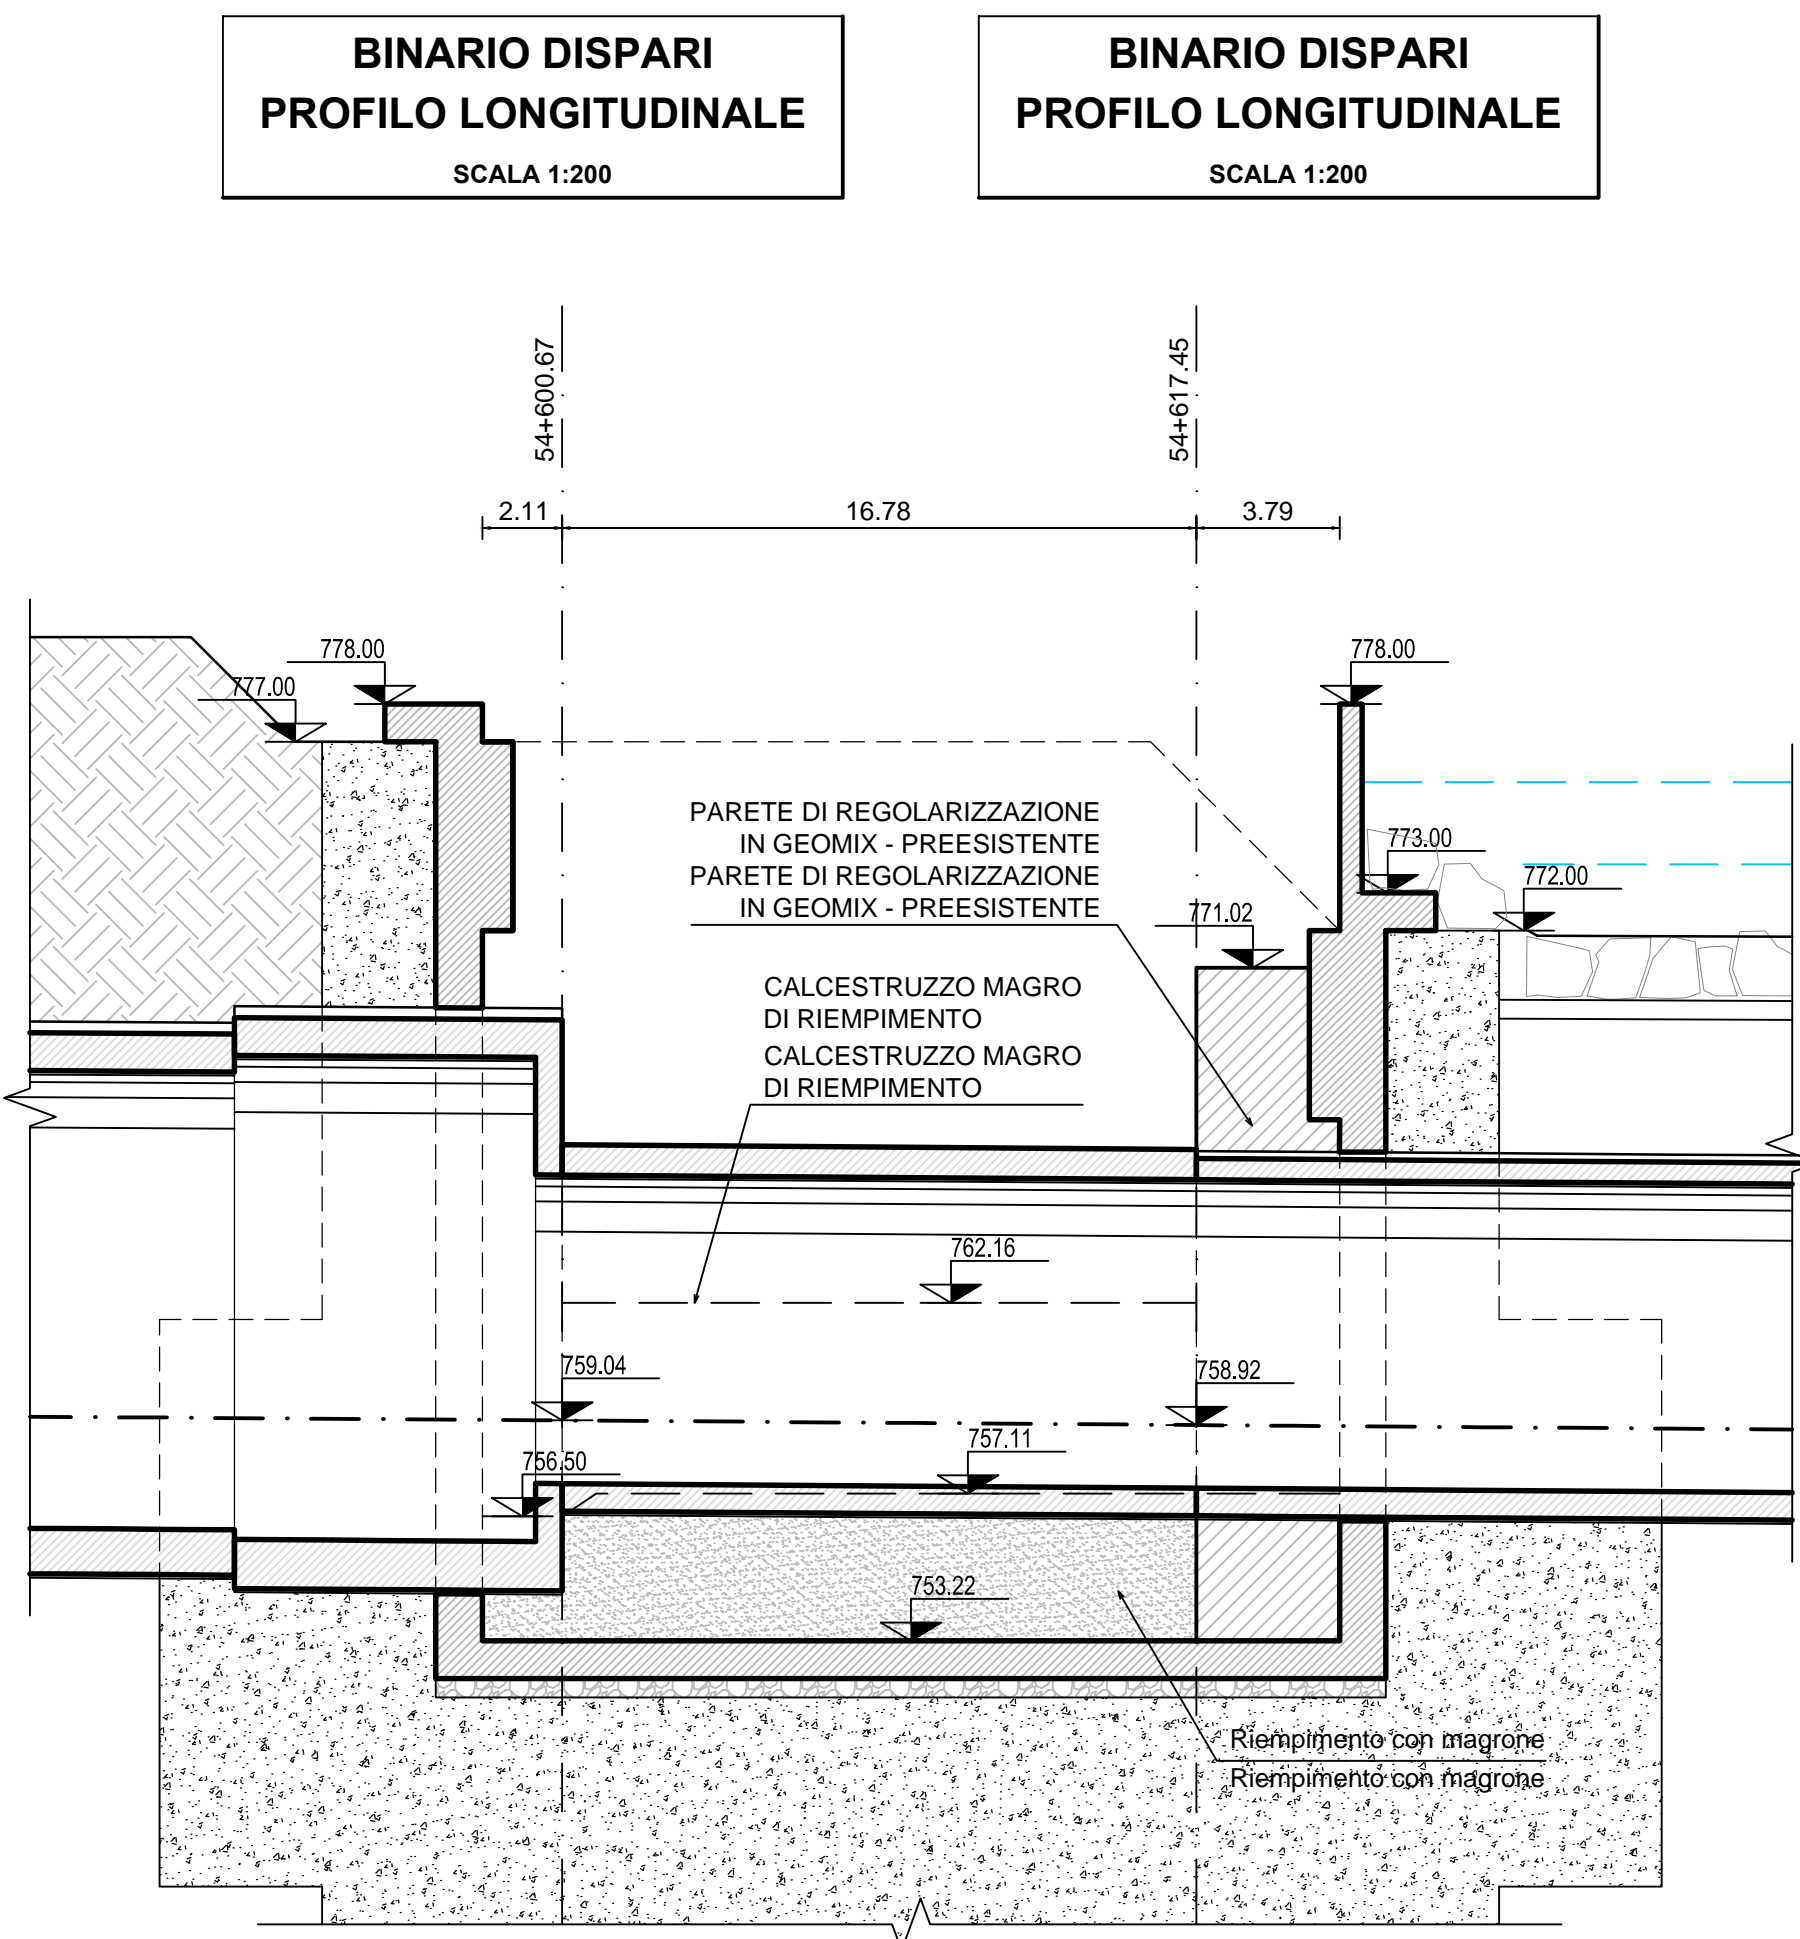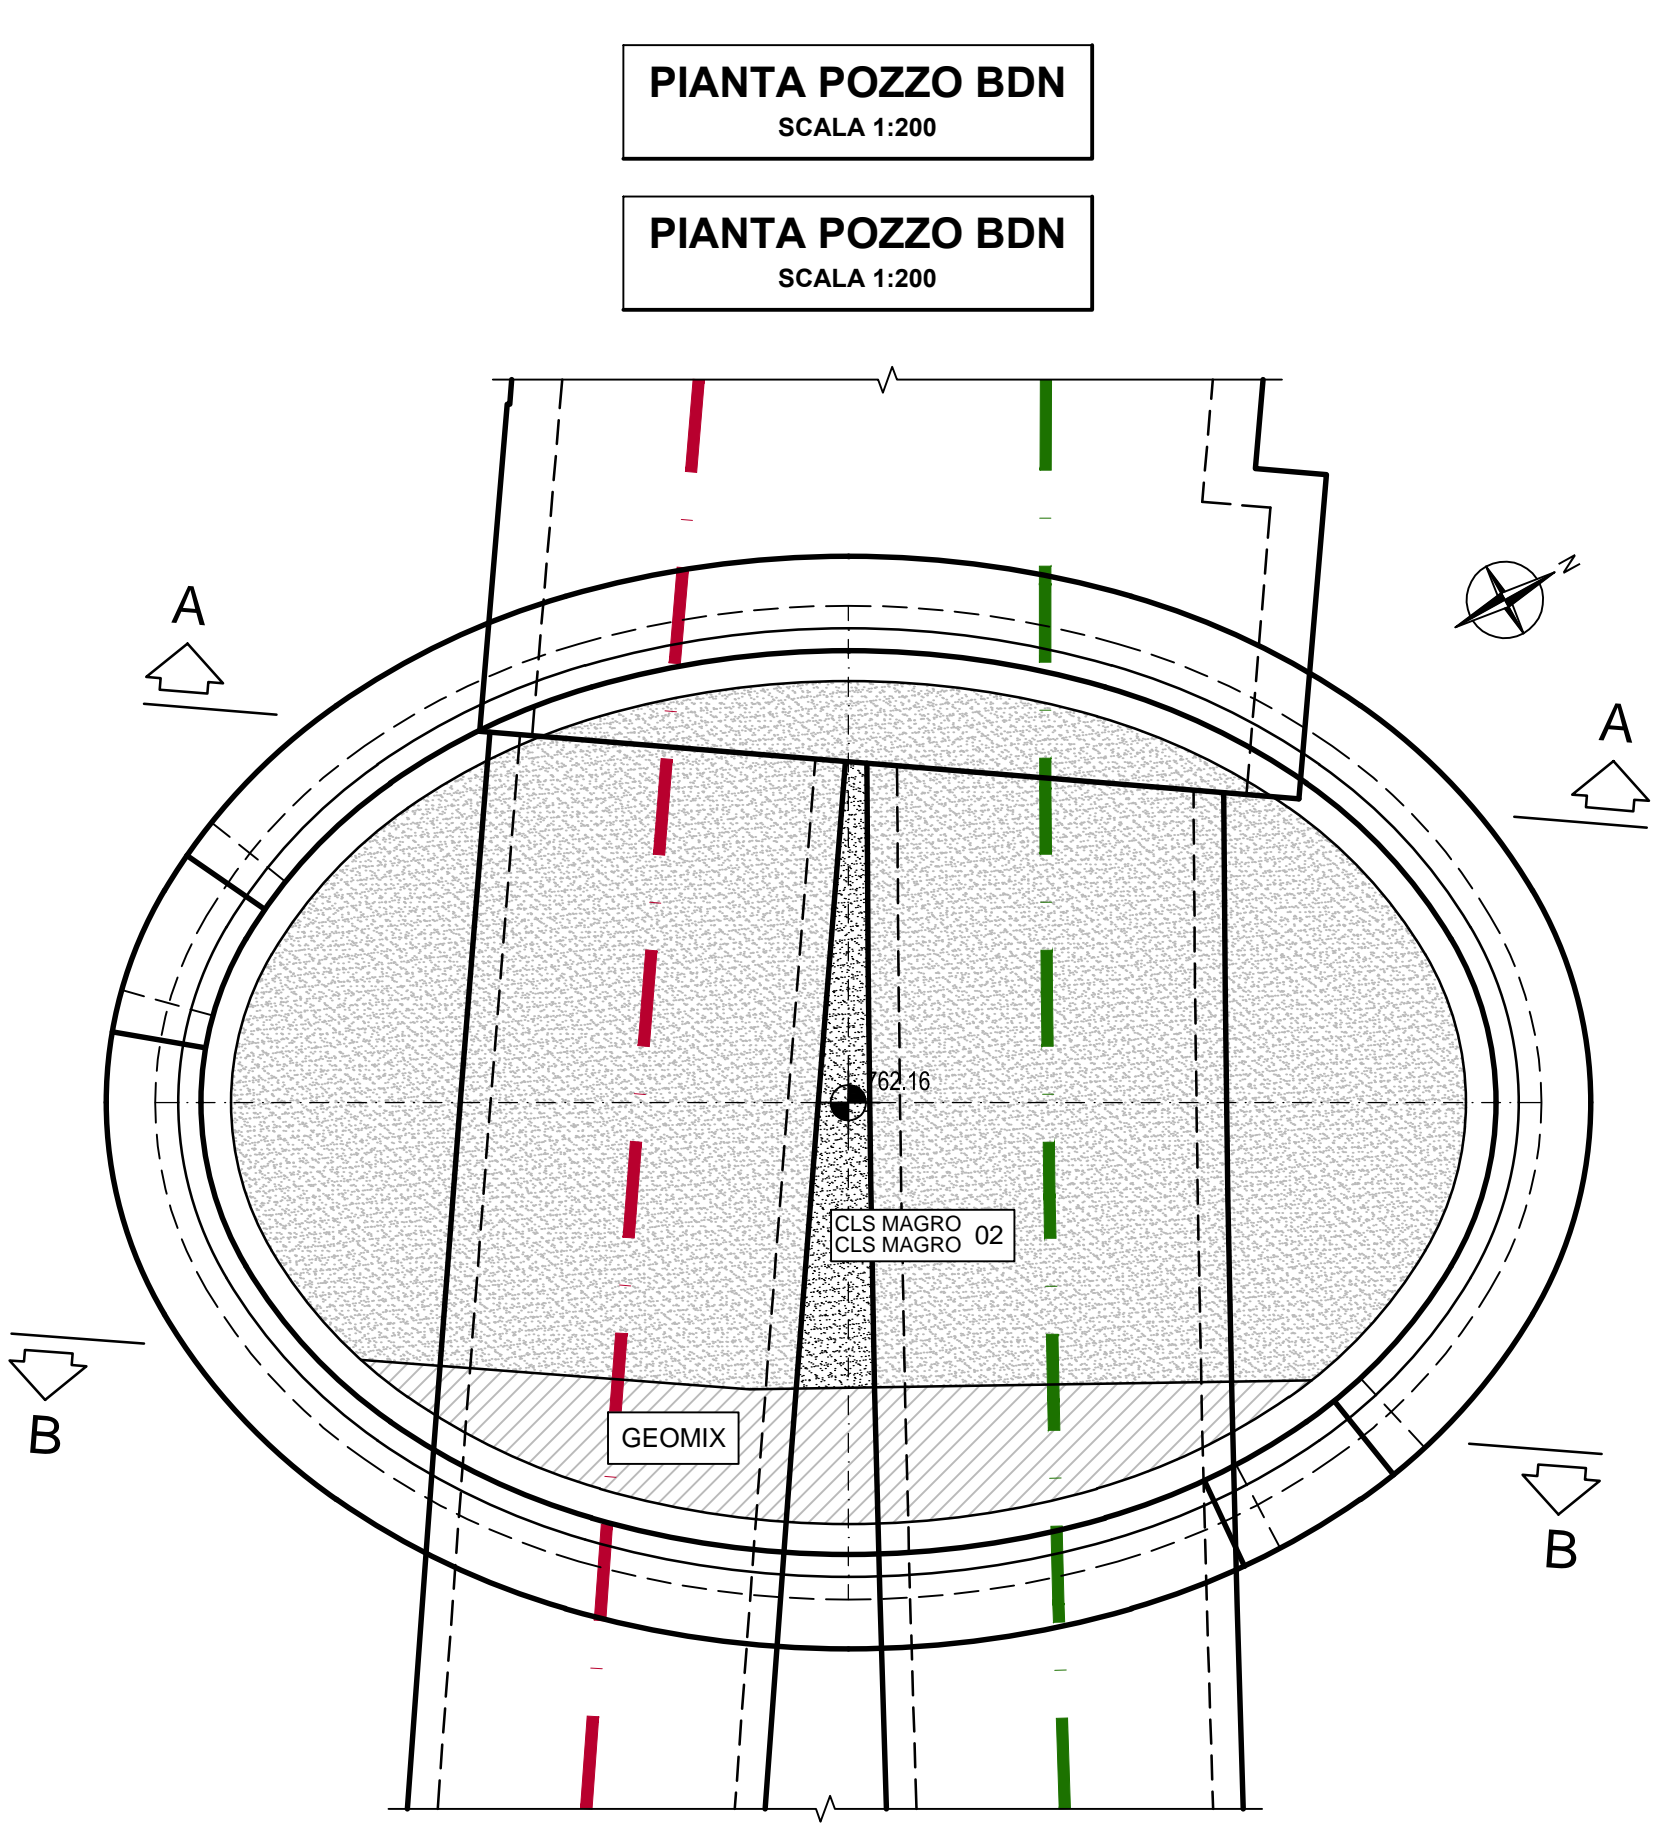

FASE 2: COSTRUZIONE DELLE GALLERIE E RIPIIMENTO CON CALCESTRUZZO MAGRO NELLE AREE INDICATE (SPECIFICA DEL MAGRONE VEDI ELABORATO 02-H71-AF-002-06-07-043.00-B0115-03243-5X0-00)

FASE 2: COSTRUZIONE DELLE GALLERIE E RIPIIMENTO CON CALCESTRUZZO MAGRO NELLE AREE INDICATE (SPECIFICA DEL MAGRONE VEDI ELABORATO 02-H71-AF-002-06-07-043.00-B0115-03243-5X0-00)

Revisione	Modifiche	Responsabile modifica	Data
00	Emersione / Prima Versione	E. Moscati	30.11.2015
01	Annotazioni BBT vom 15.12.2015/Osservazioni BBT del 15.12.2015	E. Moscati	14.01.2016
02			
03			
04			
05			

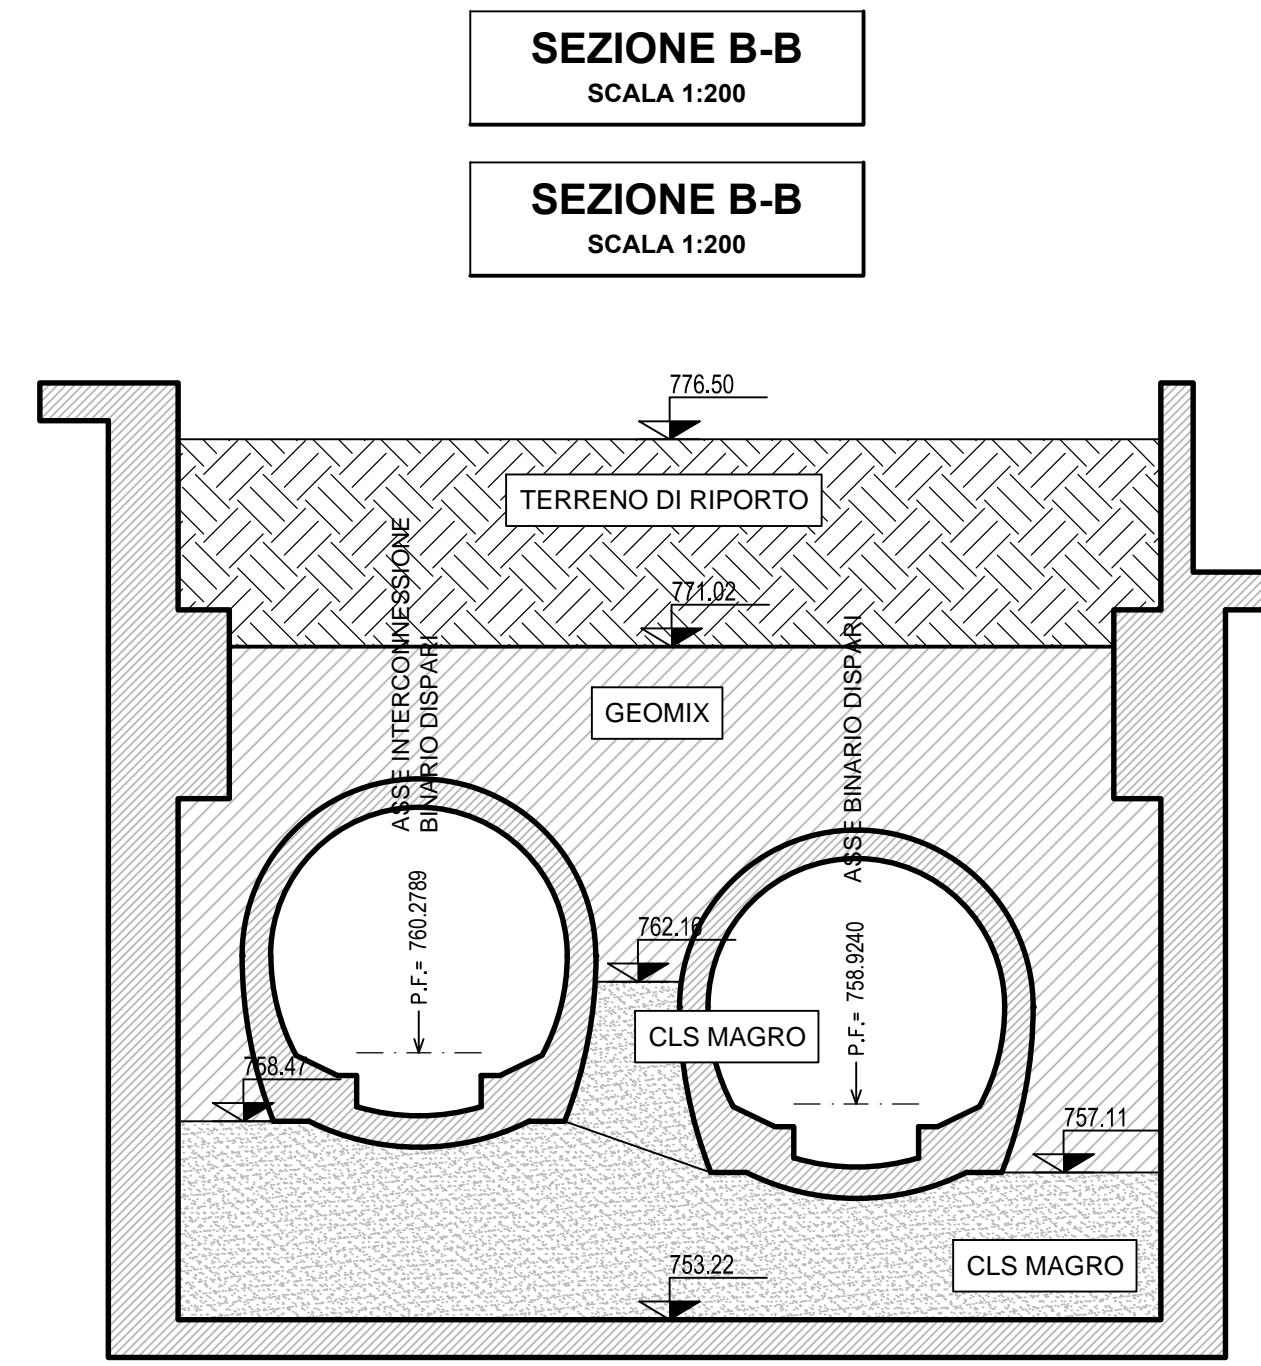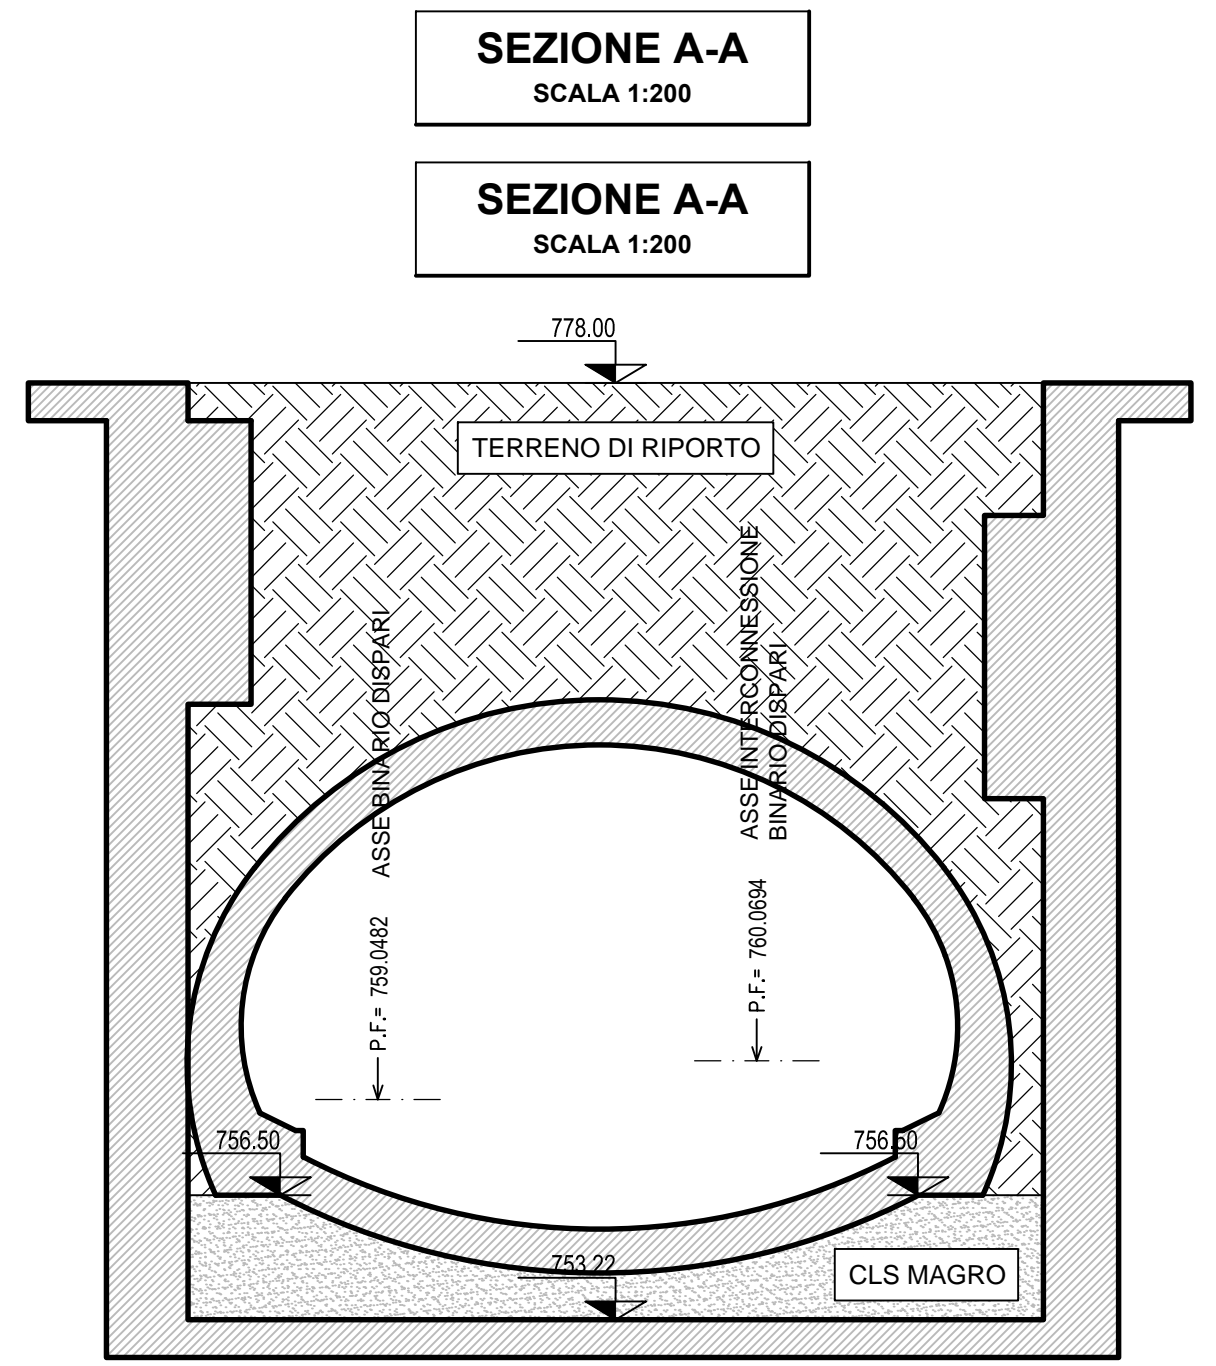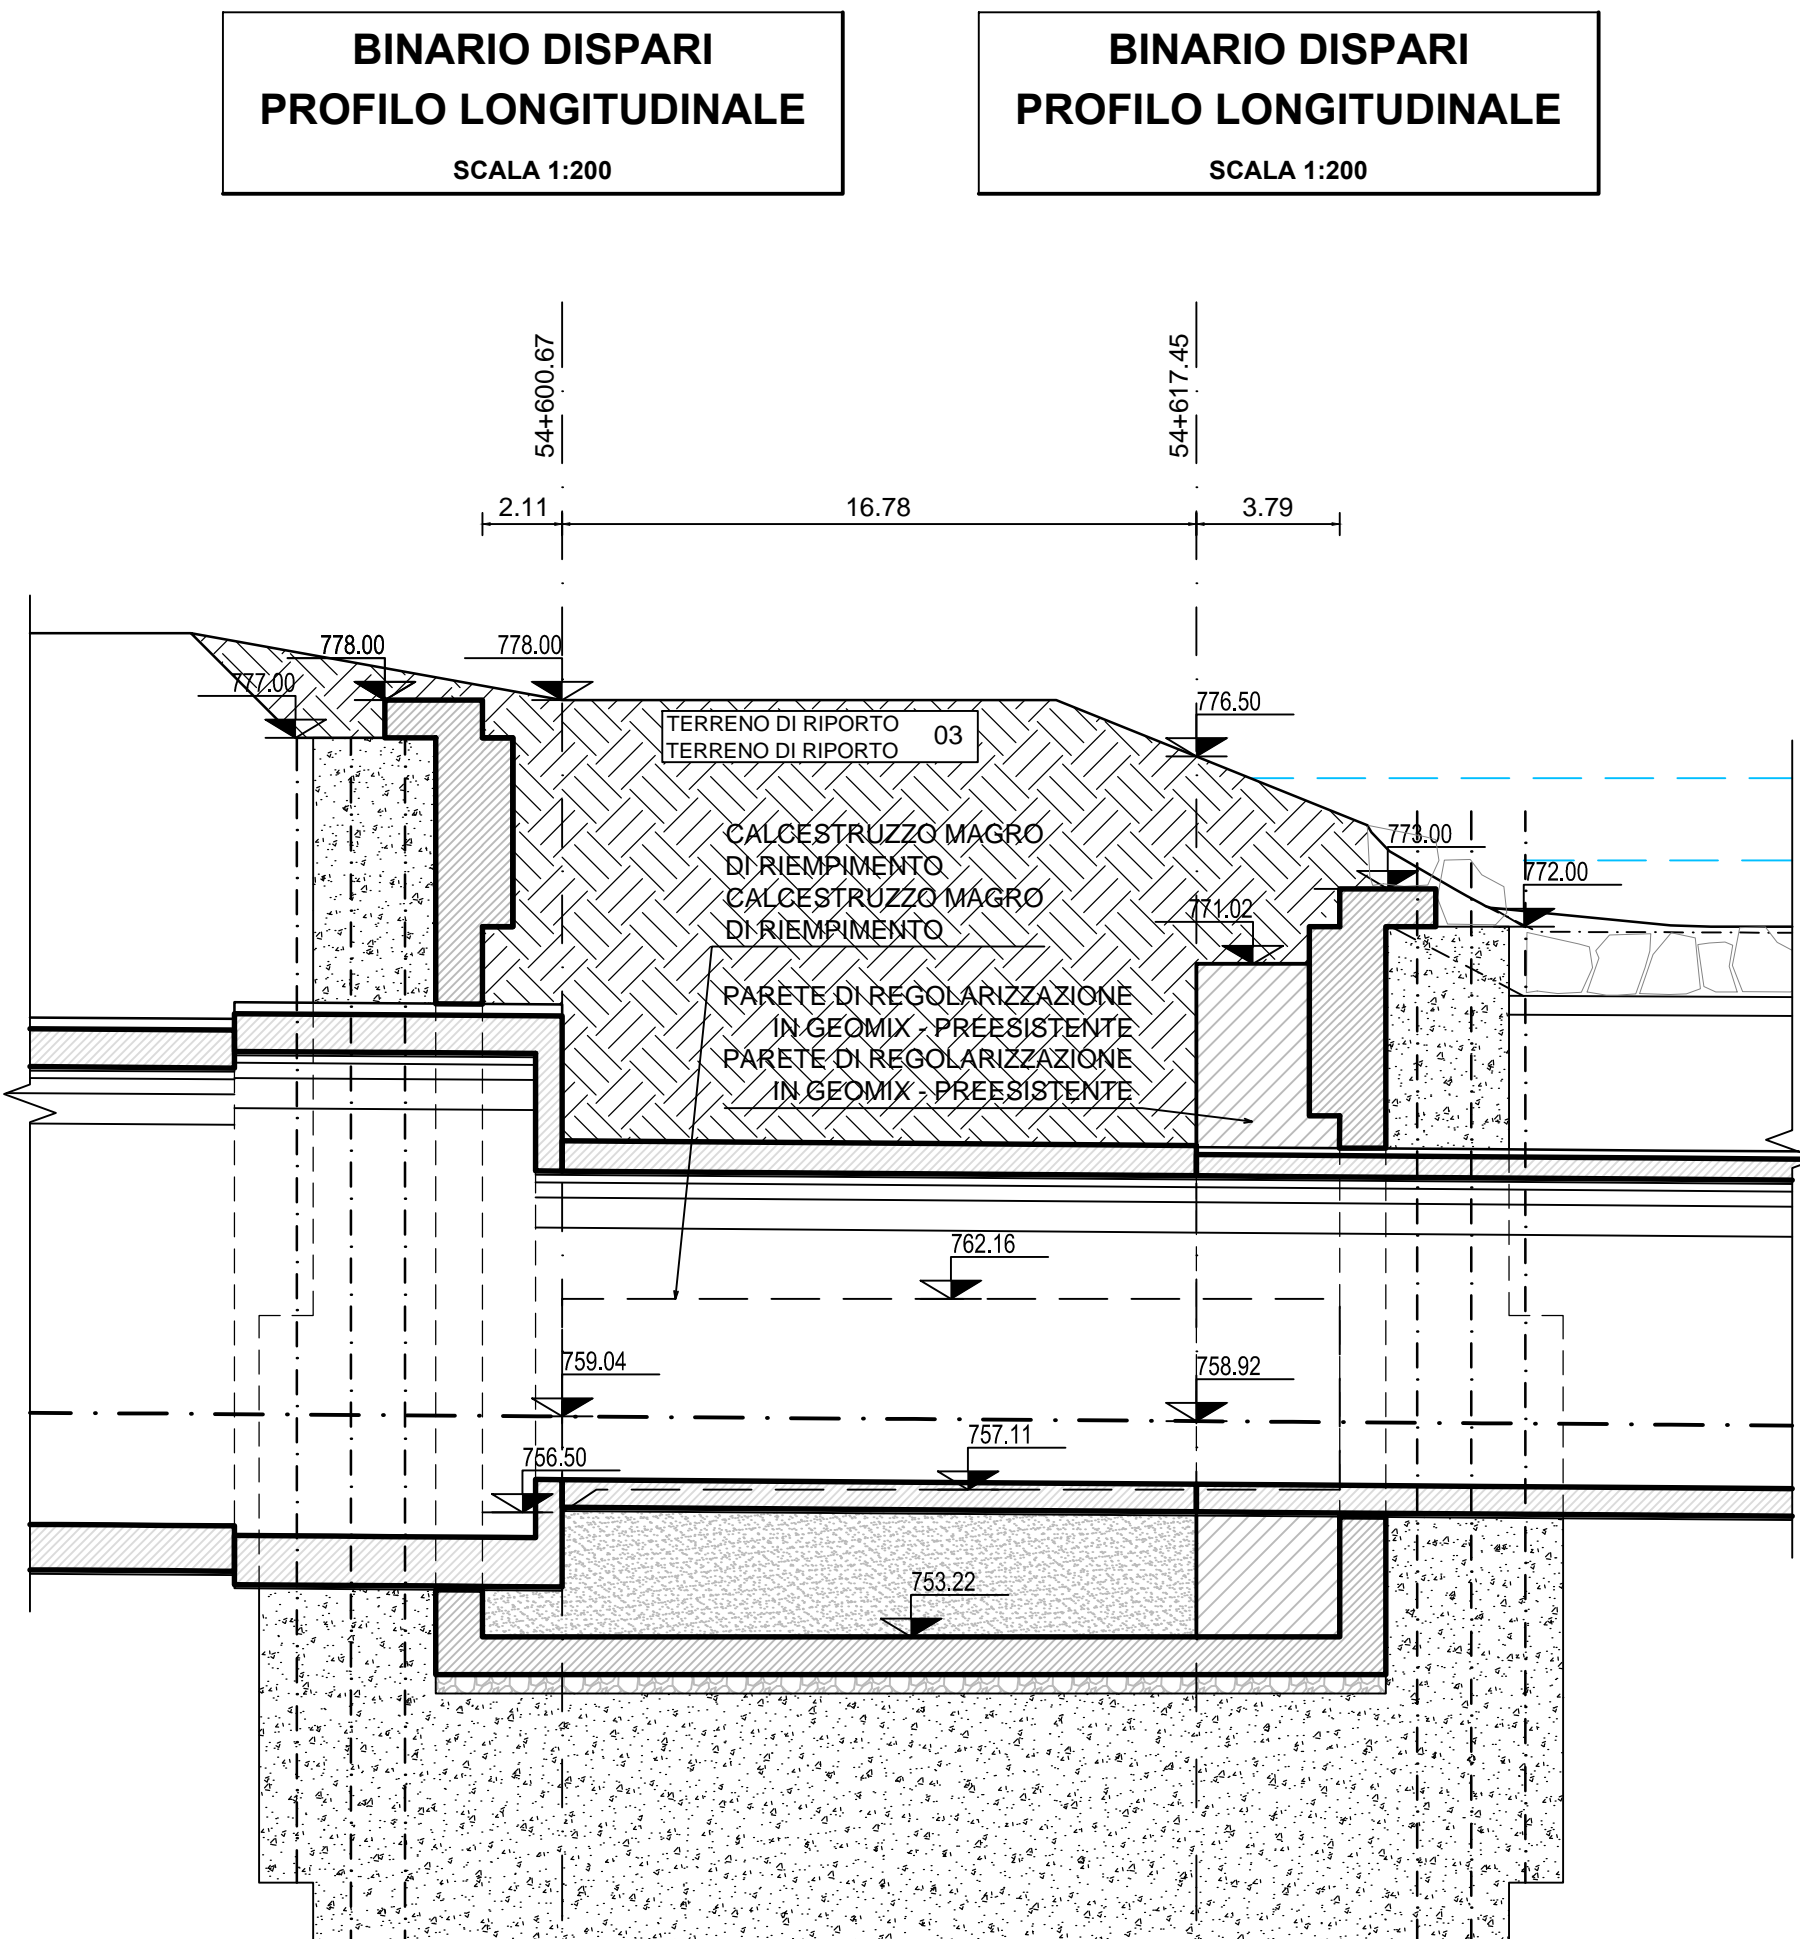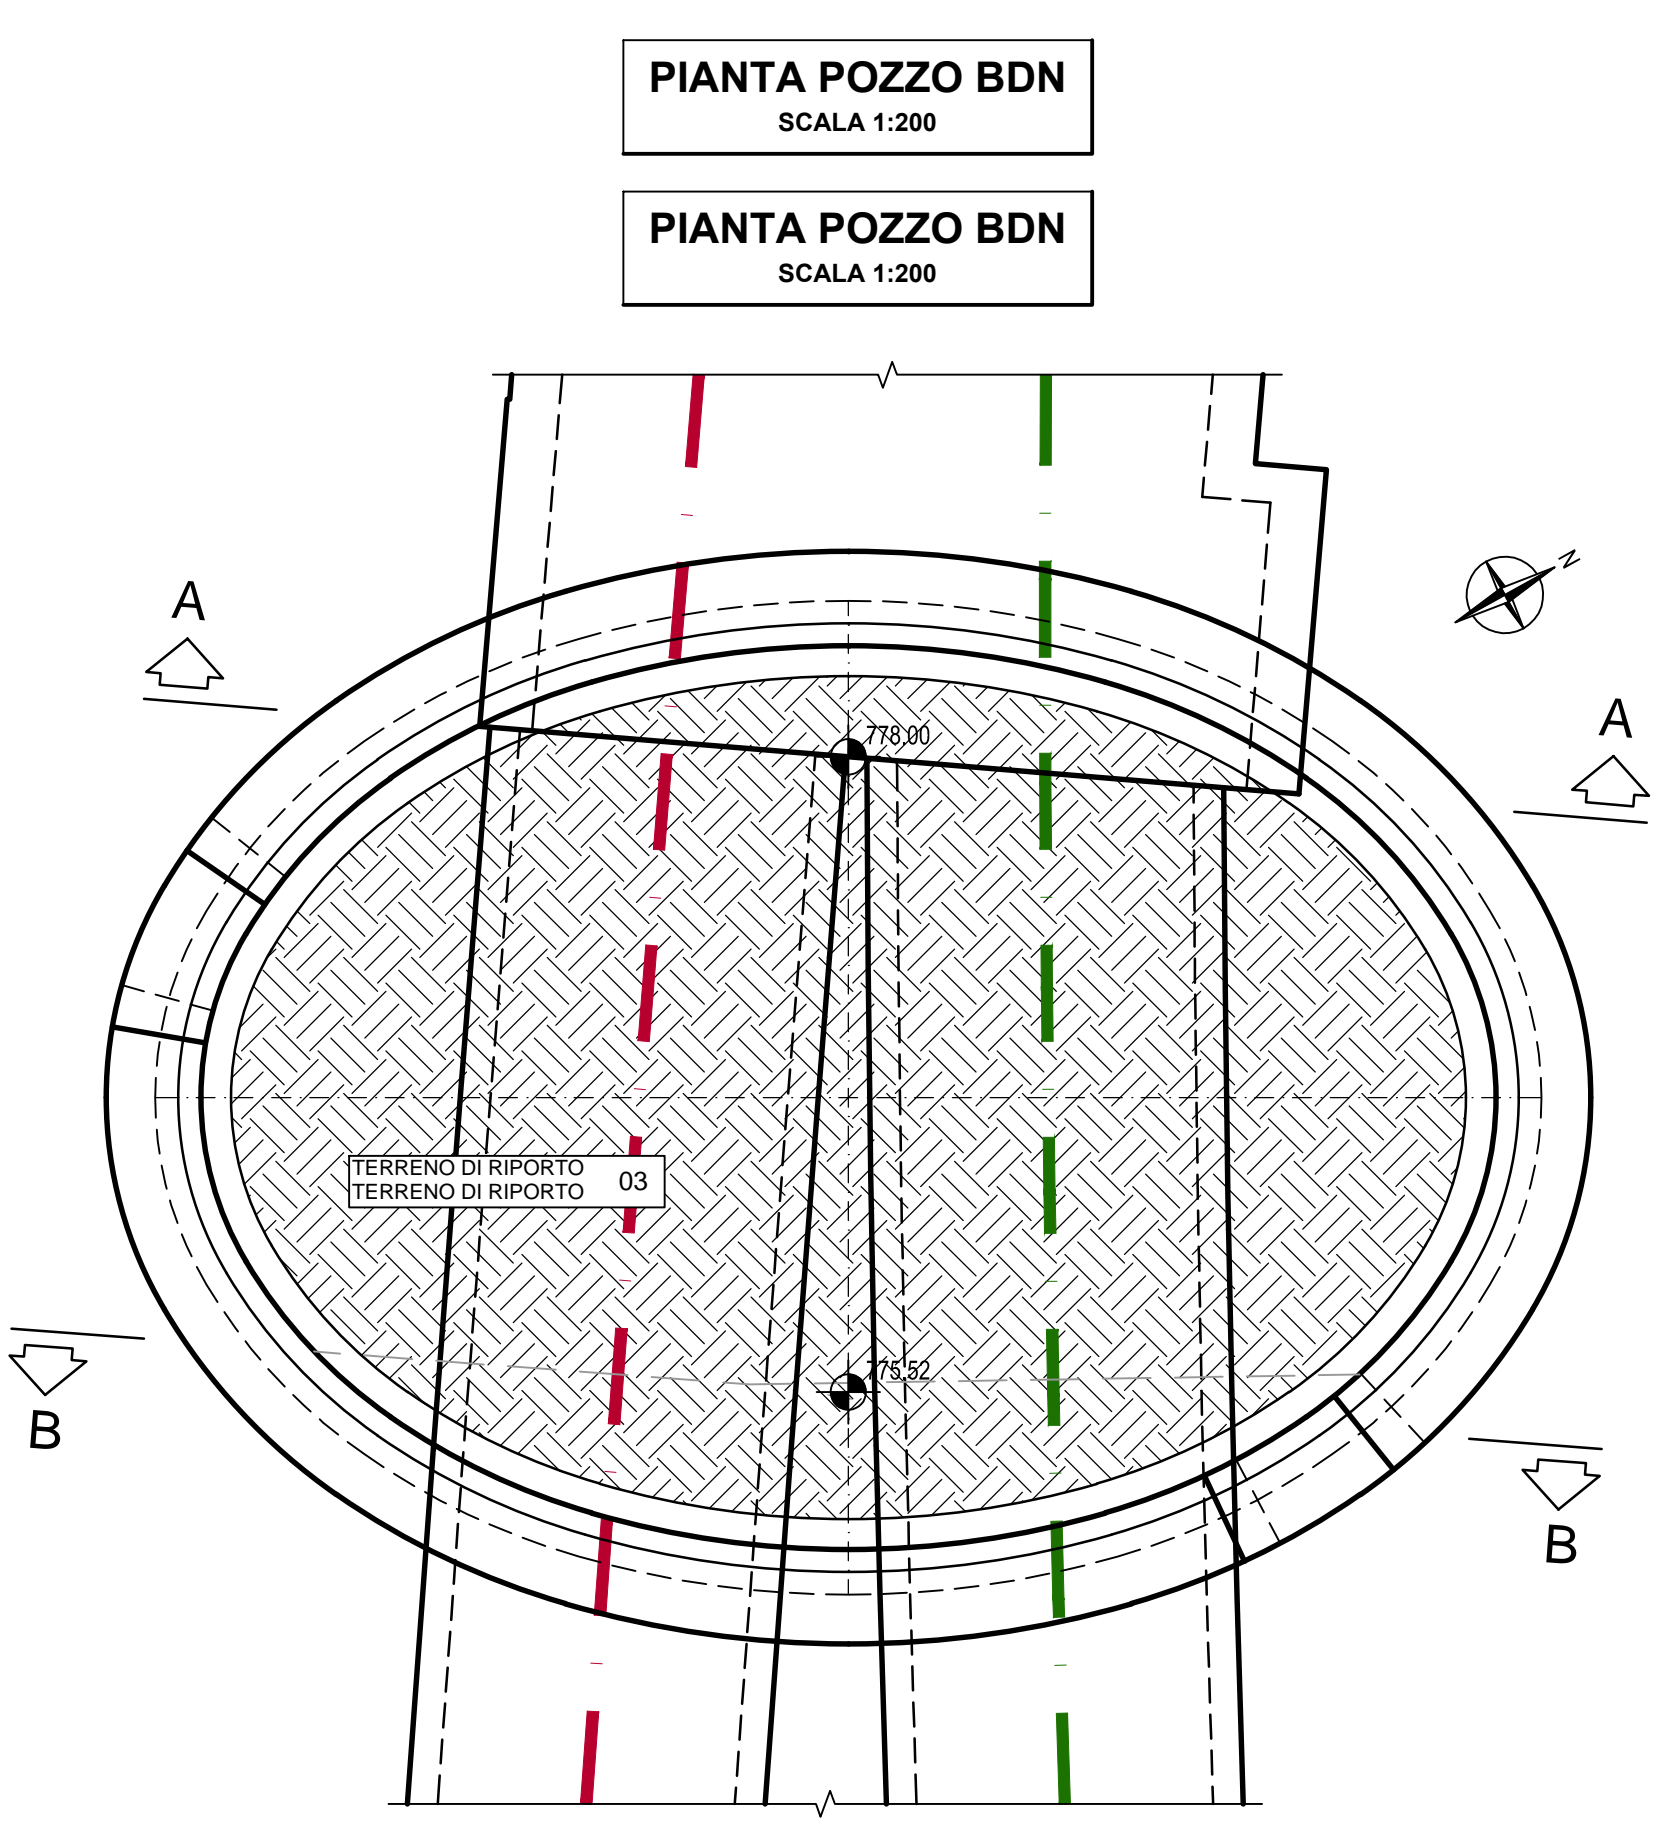

FASE 3: RIPIIMENTO DEL POZZO CON MATERIALE DI SCAVO

FASE 3: RIPIIMENTO DEL POZZO CON MATERIALE DI SCAVO

Ausbau Eisenbahnstrecke München-Verona
BRENNER BASISTUNNEL
 Ausführungsprojekt

Potenziamento asse ferroviario Monaco - Verona
GALLERIA DI BASE DEL BRENNERO
 Progetto Esecutivo

Sub-Bauleis Hauptbauwerke Eisackunterquerung
 Sublotto di costruzione Opere Principali Sottotraversamento Isarco

06 - Bauwerksplanung / 06 - Progettazione delle opere

Thema: Anfahrtschächte Unterführung Eisack / Pozzi di attacco sottotraversamento Isarco

Querschnitt / Sezioni

Titel: Schacht BD Nord / Pozzo BD Nord

Fasi costruttive Ritombamento

Progetto: 02	Lotto: H71	Ente: AF	Numero: 002	Fascicolo: 06	Thema: 07	Volume: 217.00	CD: B0115	Numero: 03439	Revisione: 320	Data: 01
--------------	------------	----------	-------------	---------------	-----------	----------------	-----------	---------------	----------------	----------