RECINZIONE FERROVIA
EISENBAHN UMZÄUNUNG

PROSPETTO SCALA 1:25
ANSICHT MAßSTAB 1:25

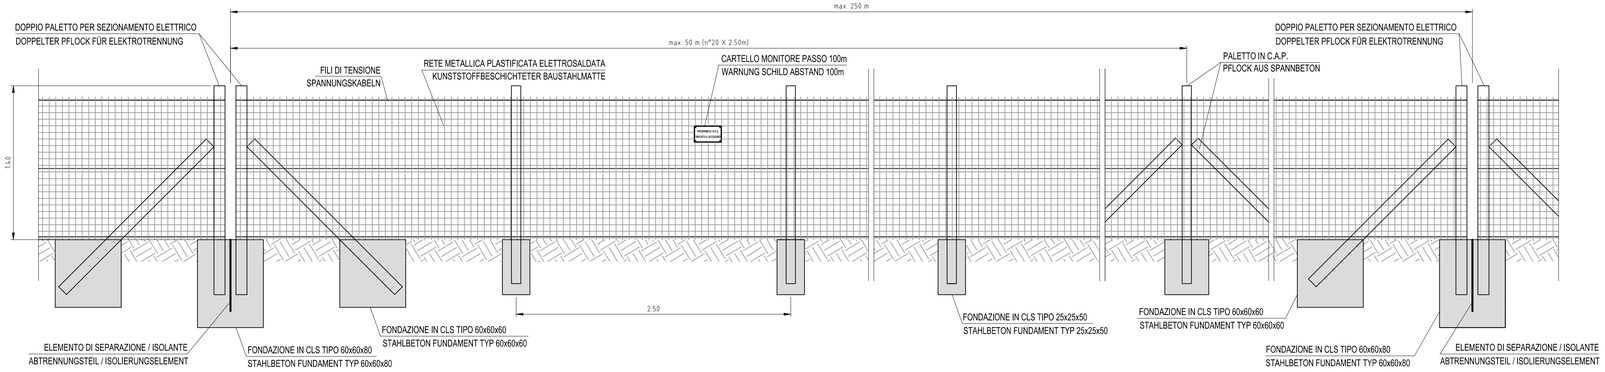

RECINZIONE FERROVIA
EISENBAHN UMZÄUNUNG

SEZIONE SCALA 1:25
SCHNITT MAßSTAB 1:25

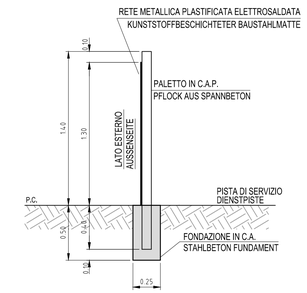

DETTAGLIO PALETTO IN C.A.P.
DETAIL PFLOCK AUS SPANNBETON

SEZIONE SCALA 1:2
SCHNITT MAßSTAB 1:2

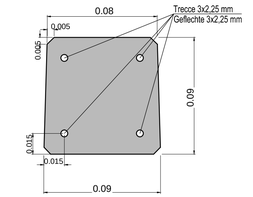

CANCELLO STRADA DI ACCESSO NA3
GITTERTOR ZUFAHRTSTRAßE NA3

VISTA FRONTALE ESTERNA SCALA 1:50
FRONTAL AUSSENSEITE MAßSTAB 1:50

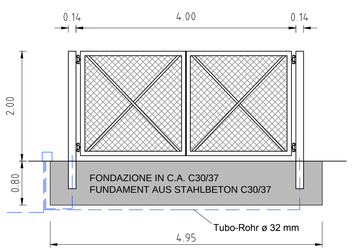

PREDISPOSIZIONE PER COLLEGAMENTO IMPIANTO ELETTRICO
VORBEREITUNG FÜR ELEKTRISCHE VERBINDUNG
3x ø2,5

PIANTA SCALA 1:50
LAGEPLAN MAßSTAB 1:50

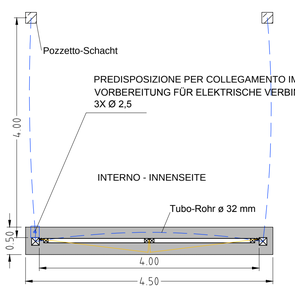

CANCELLO PIAZZALE DI SOCCORSO SECONDARIO
GITTERTOR NEBENRETTUNGSPLATZ

VISTA FRONTALE ESTERNA SCALA 1:50
FRONTAL AUSSENSEITE MAßSTAB 1:50

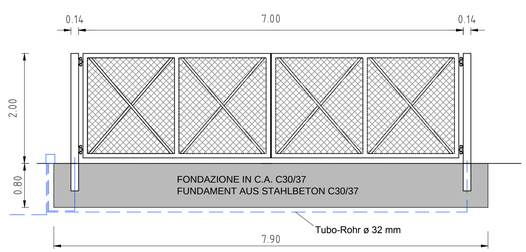

PREDISPOSIZIONE PER COLLEGAMENTO IMPIANTO ELETTRICO
VORBEREITUNG FÜR ELEKTRISCHE VERBINDUNG
3X Ø 2,5

PIANTA SCALA 1:50
LAGEPLAN MAßSTAB 1:50

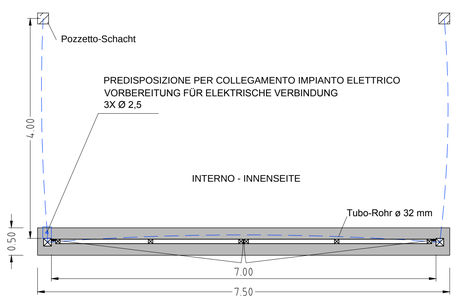

DETTAGLIO CARTELLO
DETAIL SCHILD

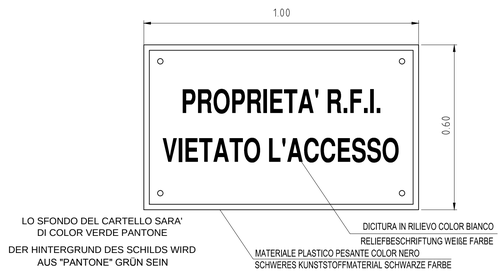

ARMATURA FONDAZIONE CANCELLI SCALA 1:25

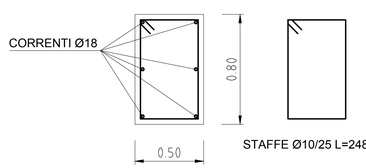

FONDAZIONE IN CLS TIPO 25x25x50
STAHLBETON FUNDAMENT TYP 25x25x50

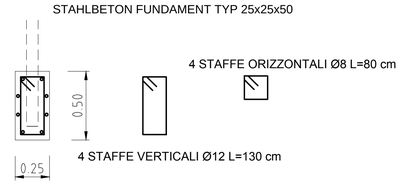

FONDAZIONE IN CLS TIPO 60x60x80
STAHLBETON FUNDAMENT TYP 60x60x80

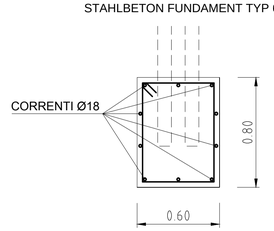

FONDAZIONE IN CLS TIPO 60x60x60
STAHLBETON FUNDAMENT TYP 60x60x60

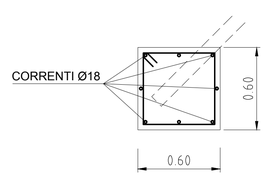

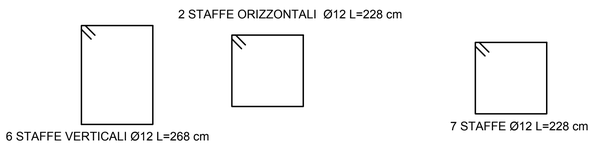

CARATTERISTICHE DEI MATERIALI
BAUMATERIAL-MERKMALE

		MAGRONE MAGERBETON	FONDAZIONE E PLINTI FUNDAMENT UND FUNDAMENTBLÖCKE
CALCESTRUZZO / CLS	Copriferro Betonüberdeckung	-	40 mm
	Tipo Typ	C 12/15	C 30/37
	Classe di esposizione ExPOS.itionsklassen	X0	XF2
	A/C max W/B max	-	0.55
	Slump	-	S3
	Cemento Tipo Zement Typ	325	425
	Diametro max inerti Max Korndurchmesser	-	25 mm
	Articolo Artikel	-	-
ACCIAIO TIPO STAHL TYP		-	B 450 C
Articolo Artikel		-	-

Bearbeitungsstand
Stato di elaborazione

Revision Revisione	Änderungen Modifiche	Verantwortlicher Änderung Responsabile modifica	Datum Data
00	Erstversion / Prima Versione	M. Rasimelli	06.08.2015
01	Anmerkungen BBT / Osservazioni BBT	M. Rasimelli	30.11.2015
02			
03			
04			
05			

Mit Beteiligung der Europäischen Union aus dem Haushalt der Transeuropäischen Verkehrsnetze finanziertes Vorhaben
Opera finanziata con la partecipazione dell' Unione Europea attraverso il bilancio delle reti di trasporto transeuropee

Ausbau Eisenbahnachse München-Verona
BRENNER BASISTUNNEL
Ausführungsprojekt

Potenziamento asse ferroviario Monaco - Verona
GALLERIA DI BASE DEL BRENNERO
Progetto esecutivo

Sub-Baulos Hauptbauwerke Eisackunterquerung
Sublotto di costruzione Opere Principali Sottoattraversamento Isarco

Fachbereich: 08 - Verlegung Bestandsstrecke
Settore: 08-Spostamento linea storica
Thema: Streckenplanung und Bauwerksplanung
Tema: Progettazione del tracciato e dell'opera
Dokumentenart: Konstruktive Detaile
Tipo documento: Disegno costruttivo
Titel: Detaile Zäune und Gittertore
Titolo: Particolari costruttivi recinzioni e cancelli

Ausführende Unternehmen / Imprese esecutrici: ISARCO S.r.l.
Beauftragte / Mandataria: salini impregilo
Auftraggeber / Mandanti: STRABAG; COLLINI Lavori S.p.A.
Bearbeitung des Dokuments / Elaborazione del documento: rpa
Bearbeitet / Elaborato: 30.11.2015 M. Rasimelli
Geprüft / Verificato: 30.11.2015 D. Bonadies
Freigegeben / Autorizzato: 30.11.2015 N. Meistro
Gesehen BBT / Visto BBT_RUP: A. Lombardi
Massstab / Scala: var

Ingegneria territoriale / Coordinamento progettazione: rpa srl
Auftraggeber / Mandante: rpa; GPIngegneria; rock soil; SEMBENELLI
GALLERIA DI BASE DEL BRENNERO - BRENNER BASISTUNNEL BBT SE

INGEGNERI DELLA PROVINCIA DI BOLZANO
Sezione A N° A829
DOTTORE INGEGNERE DINO BONADIES
SETTORE CIVILE E AMBIENTALE
SETTORE INDUSTRIALE
SETTORE DELL'INFORMAZIONE

Projekt-kilometer / Chilometro progetto: von / da; bis / a; bei / al
Bau-kilometer / Chilometro opera: von / da; bis / a; bei / al
Status Dokument / Stato documento

Staat Stato	Los Lotto	Einheit Unità	Nummer Numero	Fachbereich Settore	Thema Tema	ID Numm. num. ID	Vertrag Contratto	Nummer Codice	Dok.art Tipo doc.	Rev. Rev.
02	H71	AF	002	08	01	058.00	B0115	00265	5Z0	01

0.6 m²