




A.1 STRADA DI ACCESSO ALL'AREA DI SOCCORSO DELL'INTERCONNESSIONE PARI ZUFAHRTSTRASSE RETTUNGSPLATZ VERBINDUNGSTUNNEL GLEIS 2

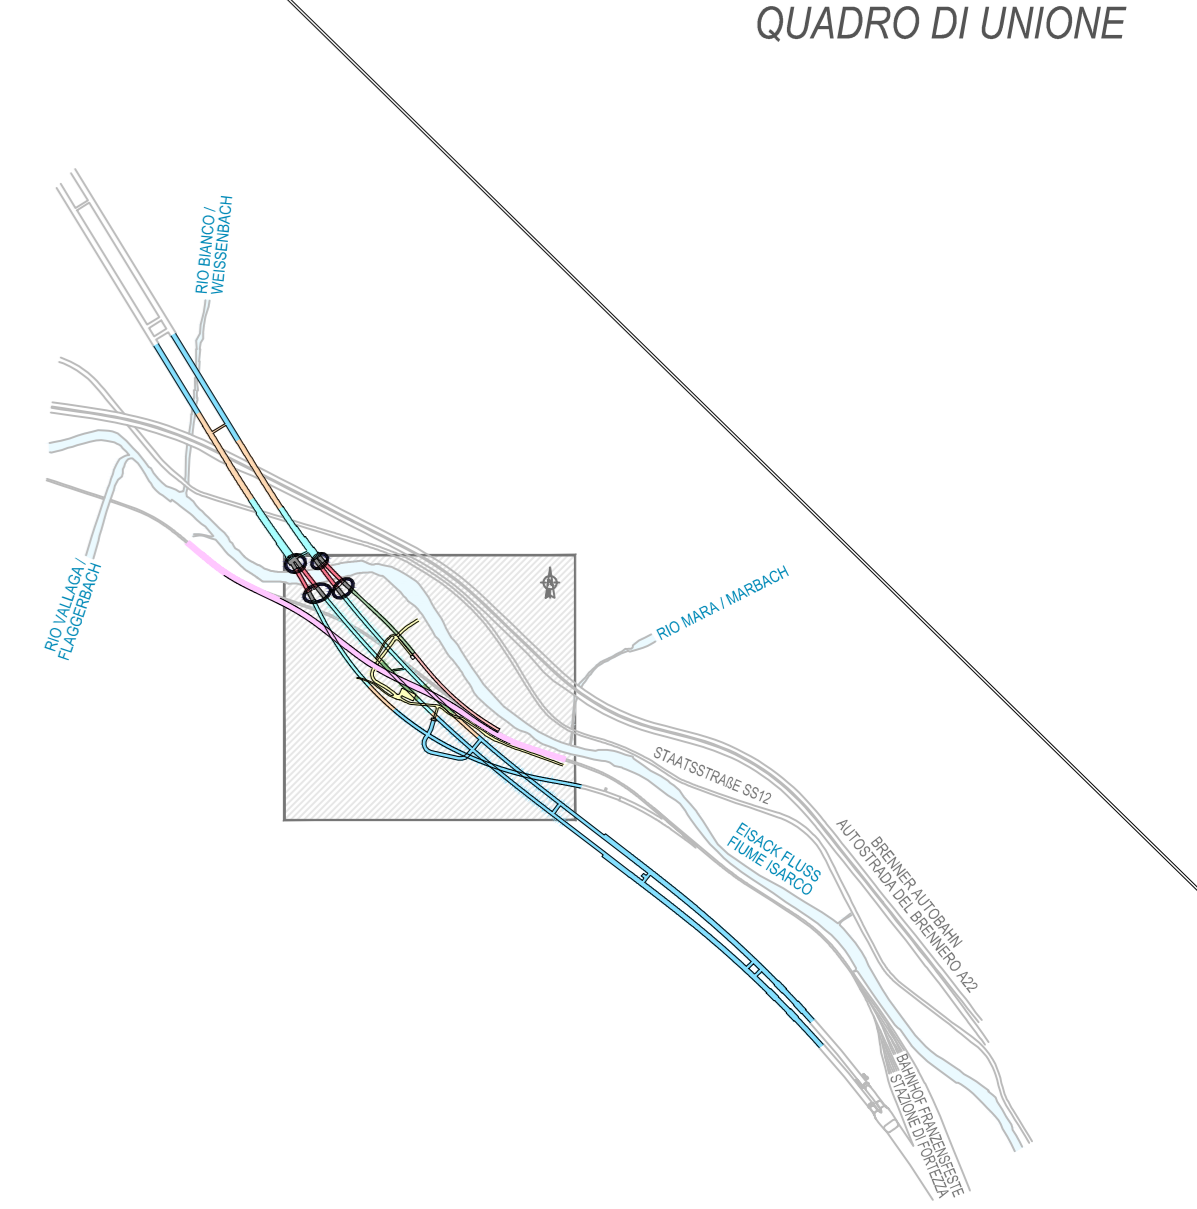



SEZIONE TIPO REGELEQUERSCHNITT A.1.ST1

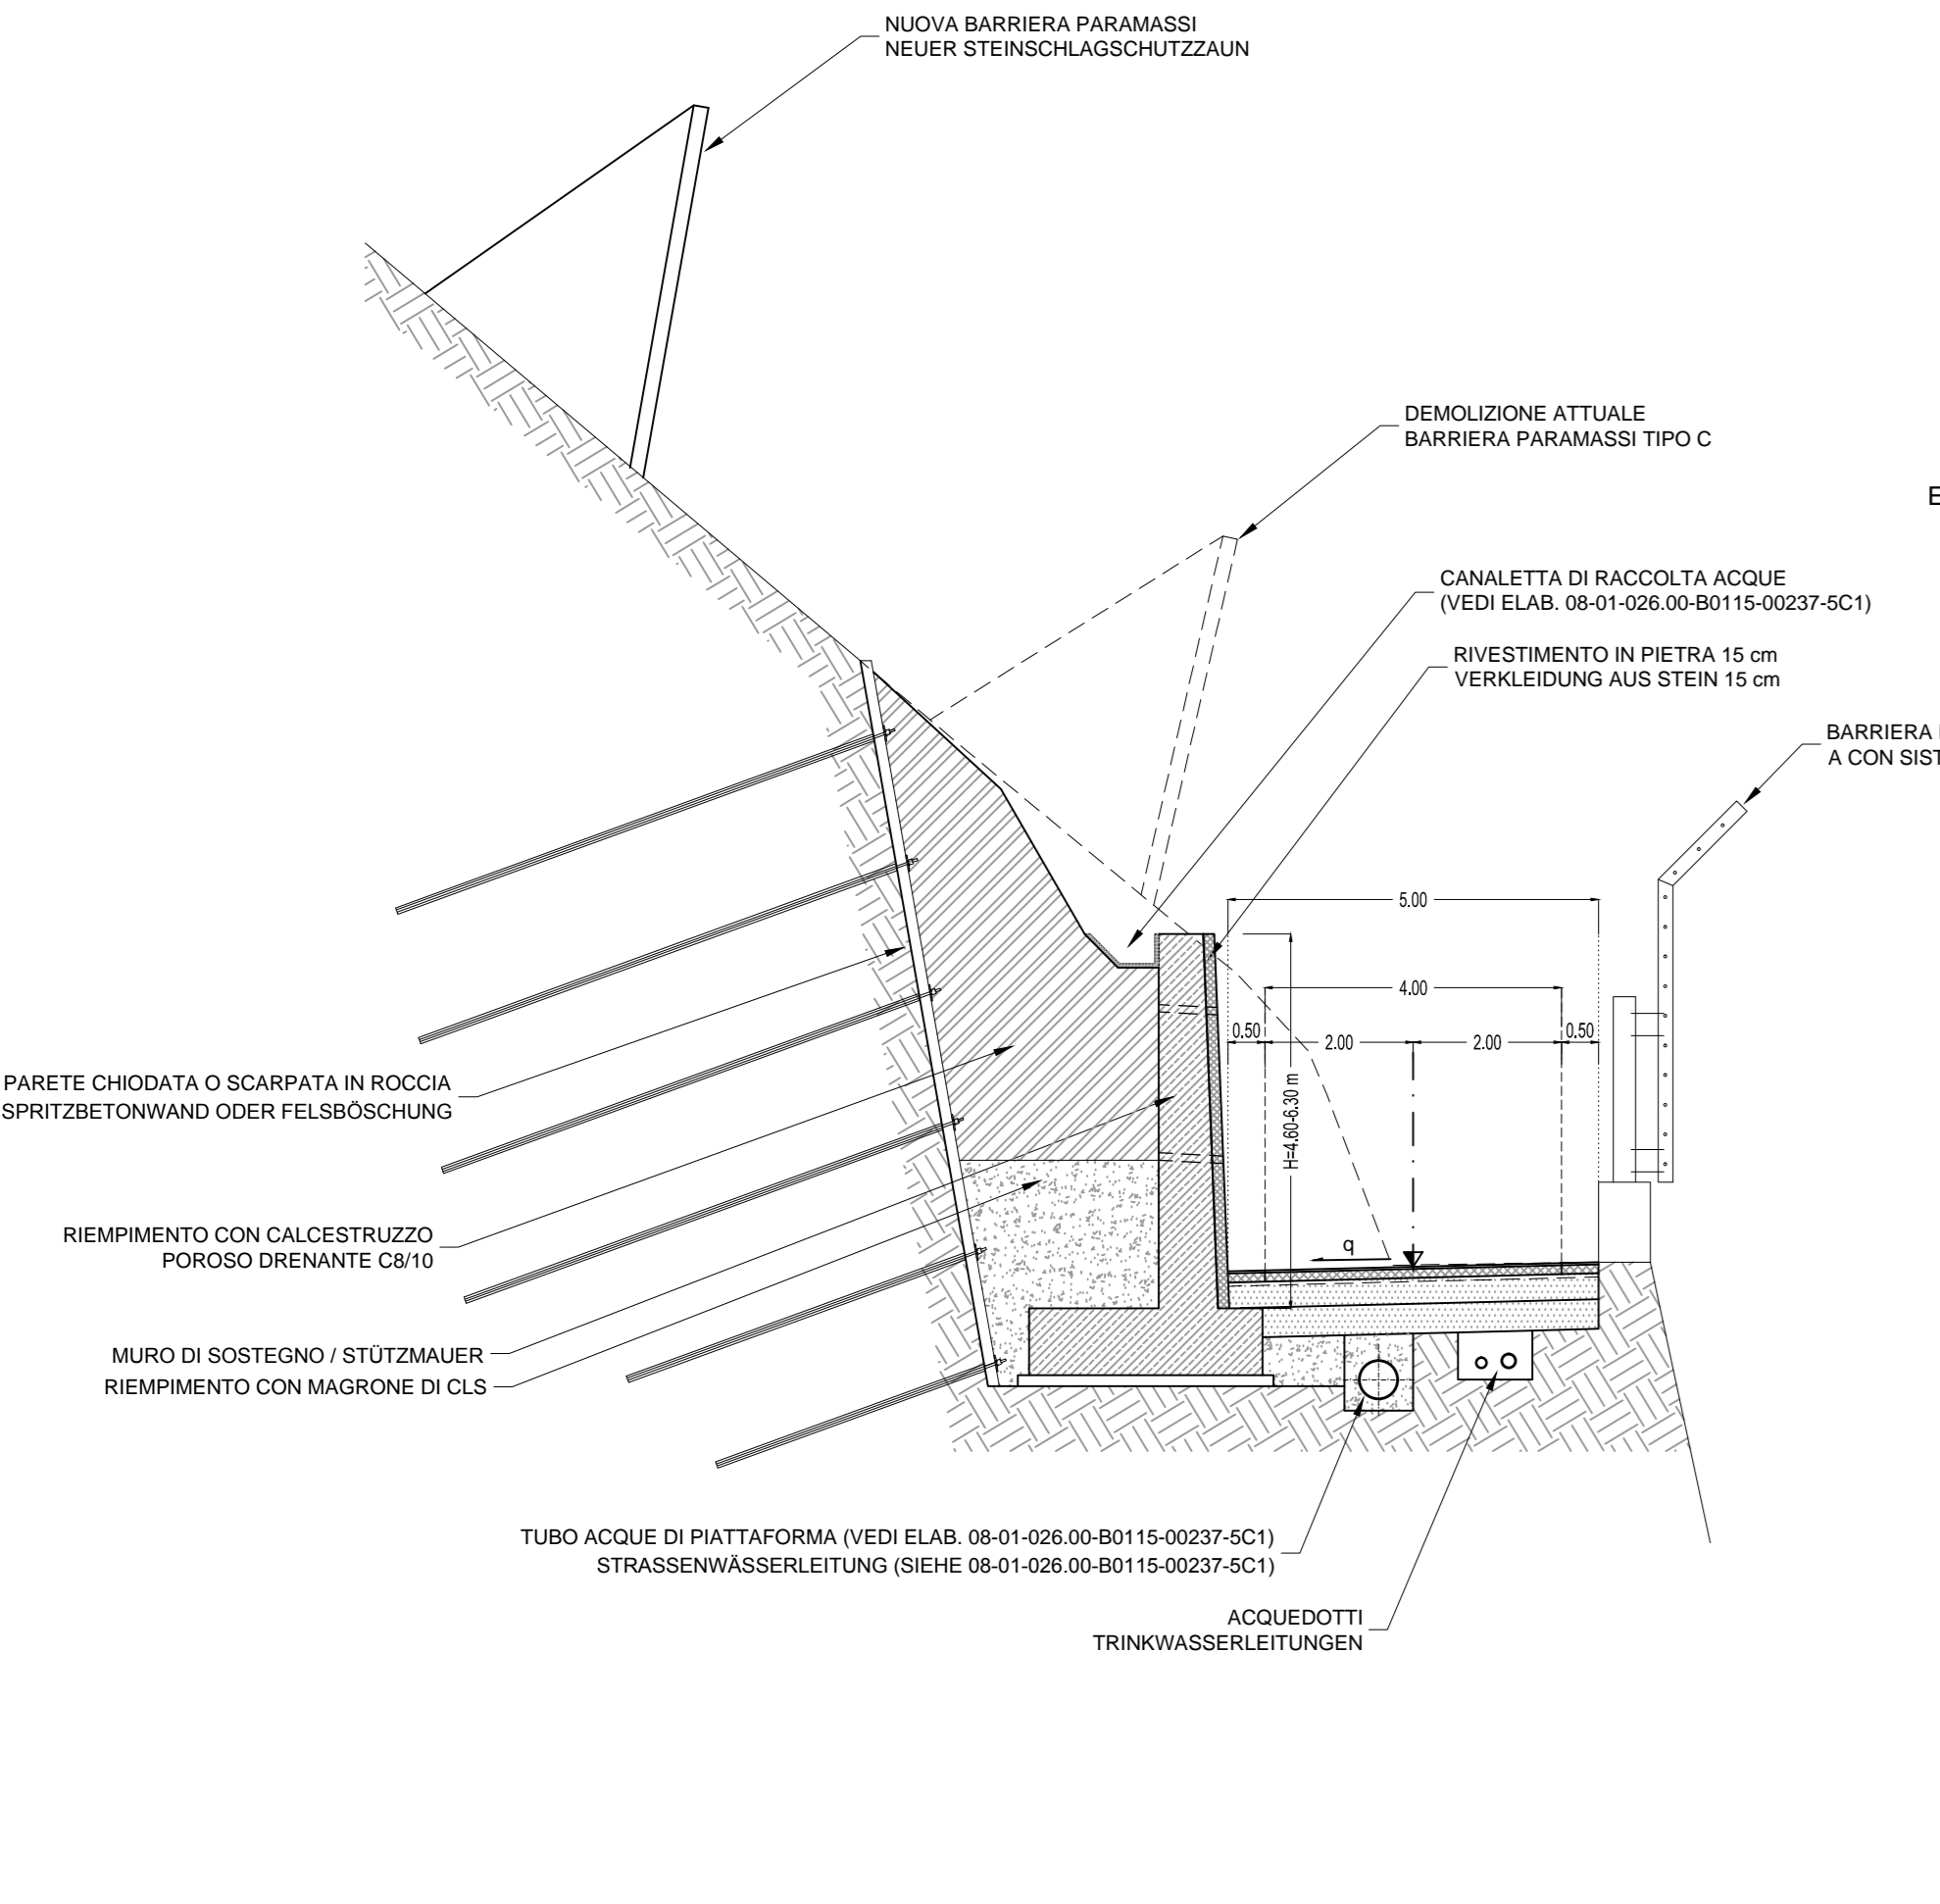

SEZIONE TIPO REGELEQUERSCHNITT A.1.ST2

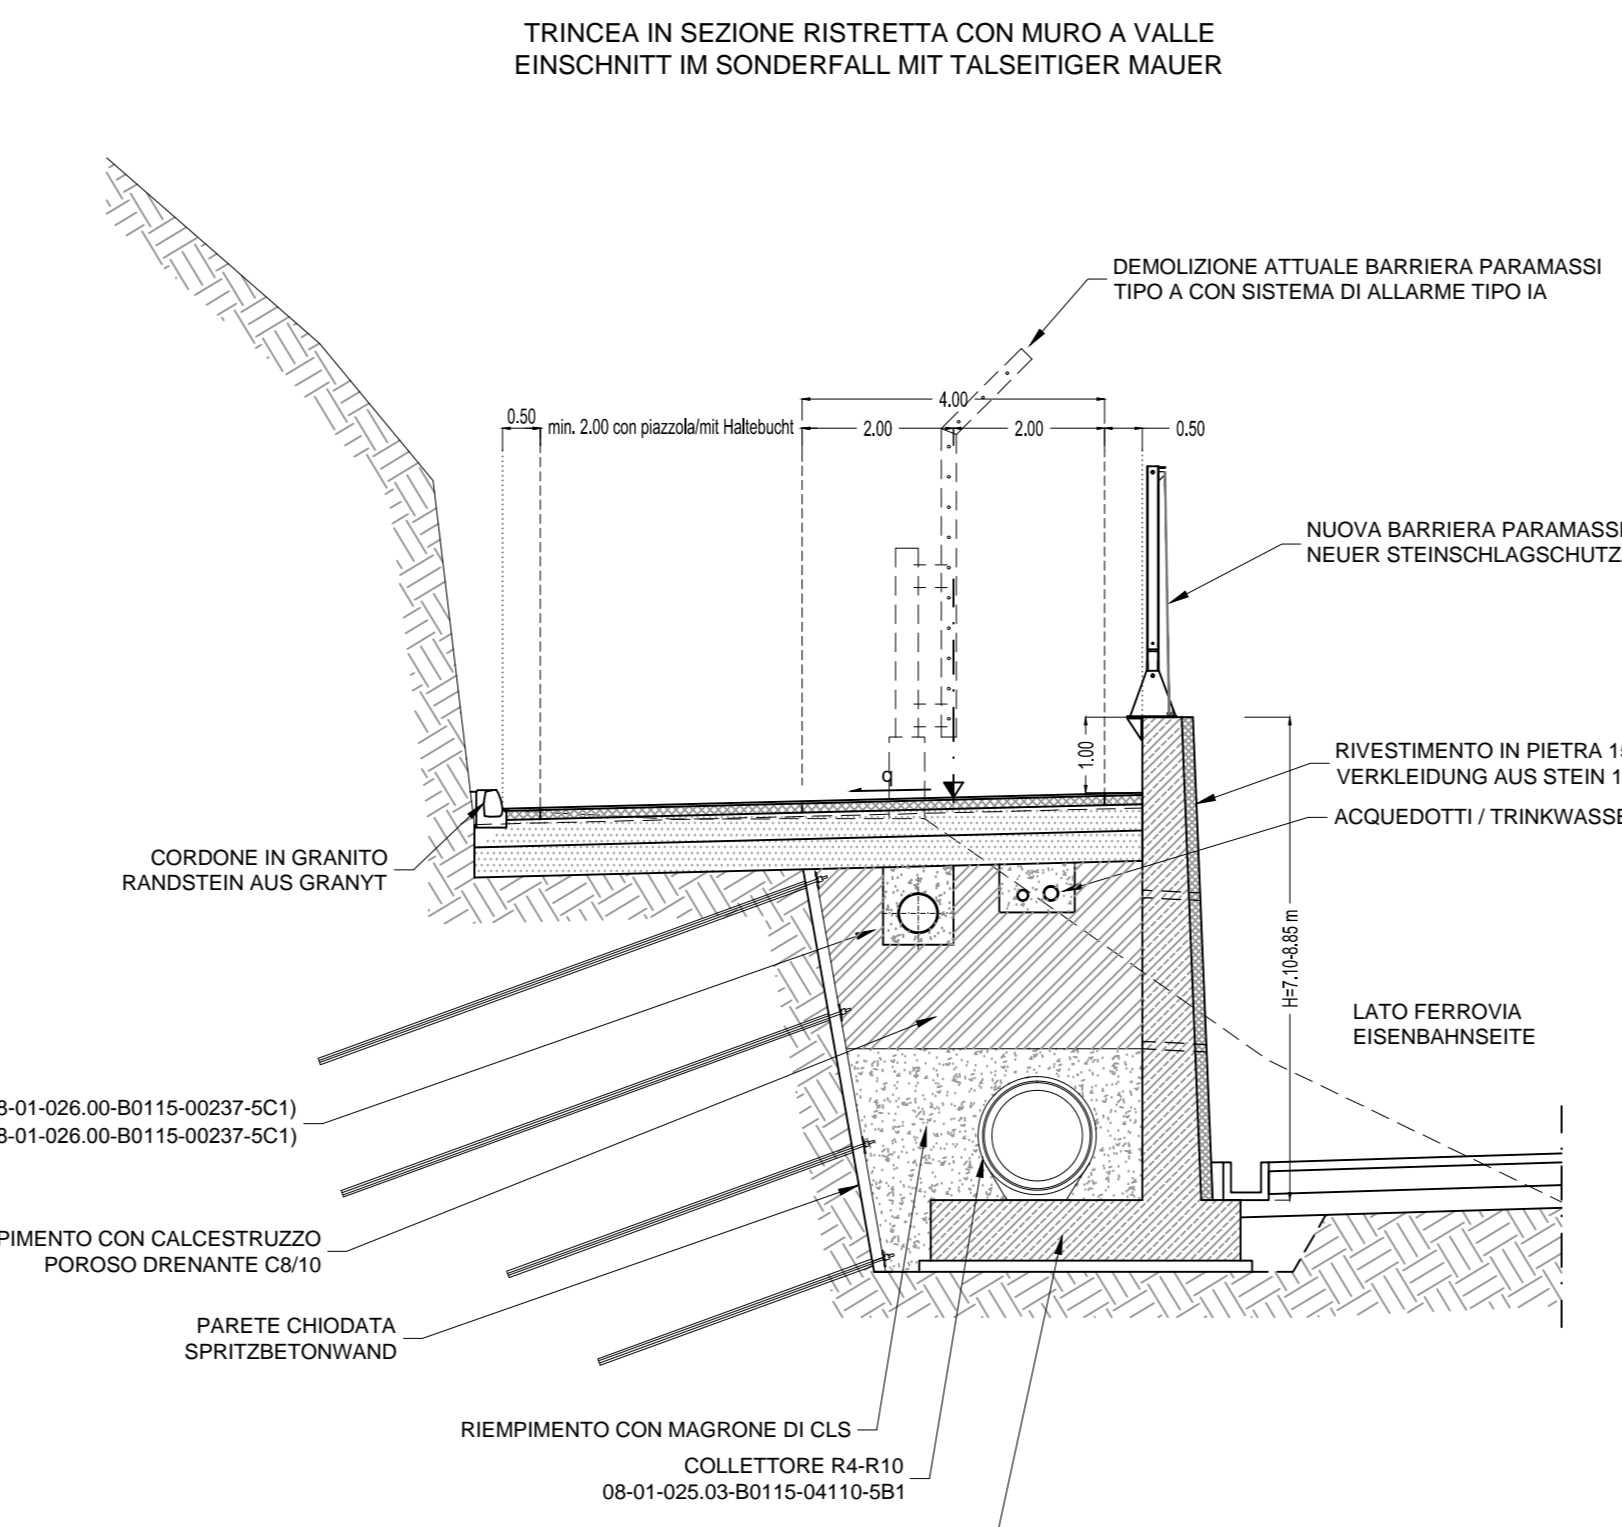


SEZIONE TIPO REGELEQUERSCHNITT A.1.ST3.a

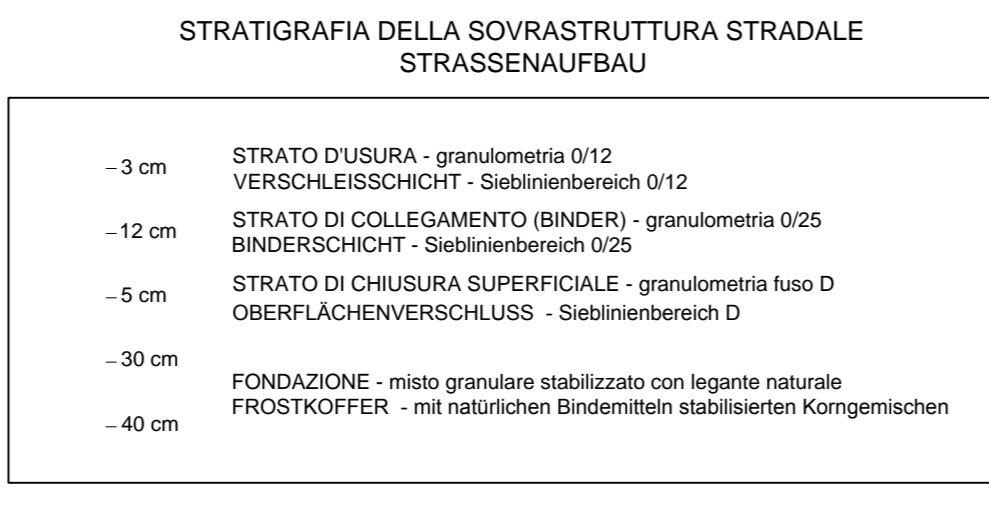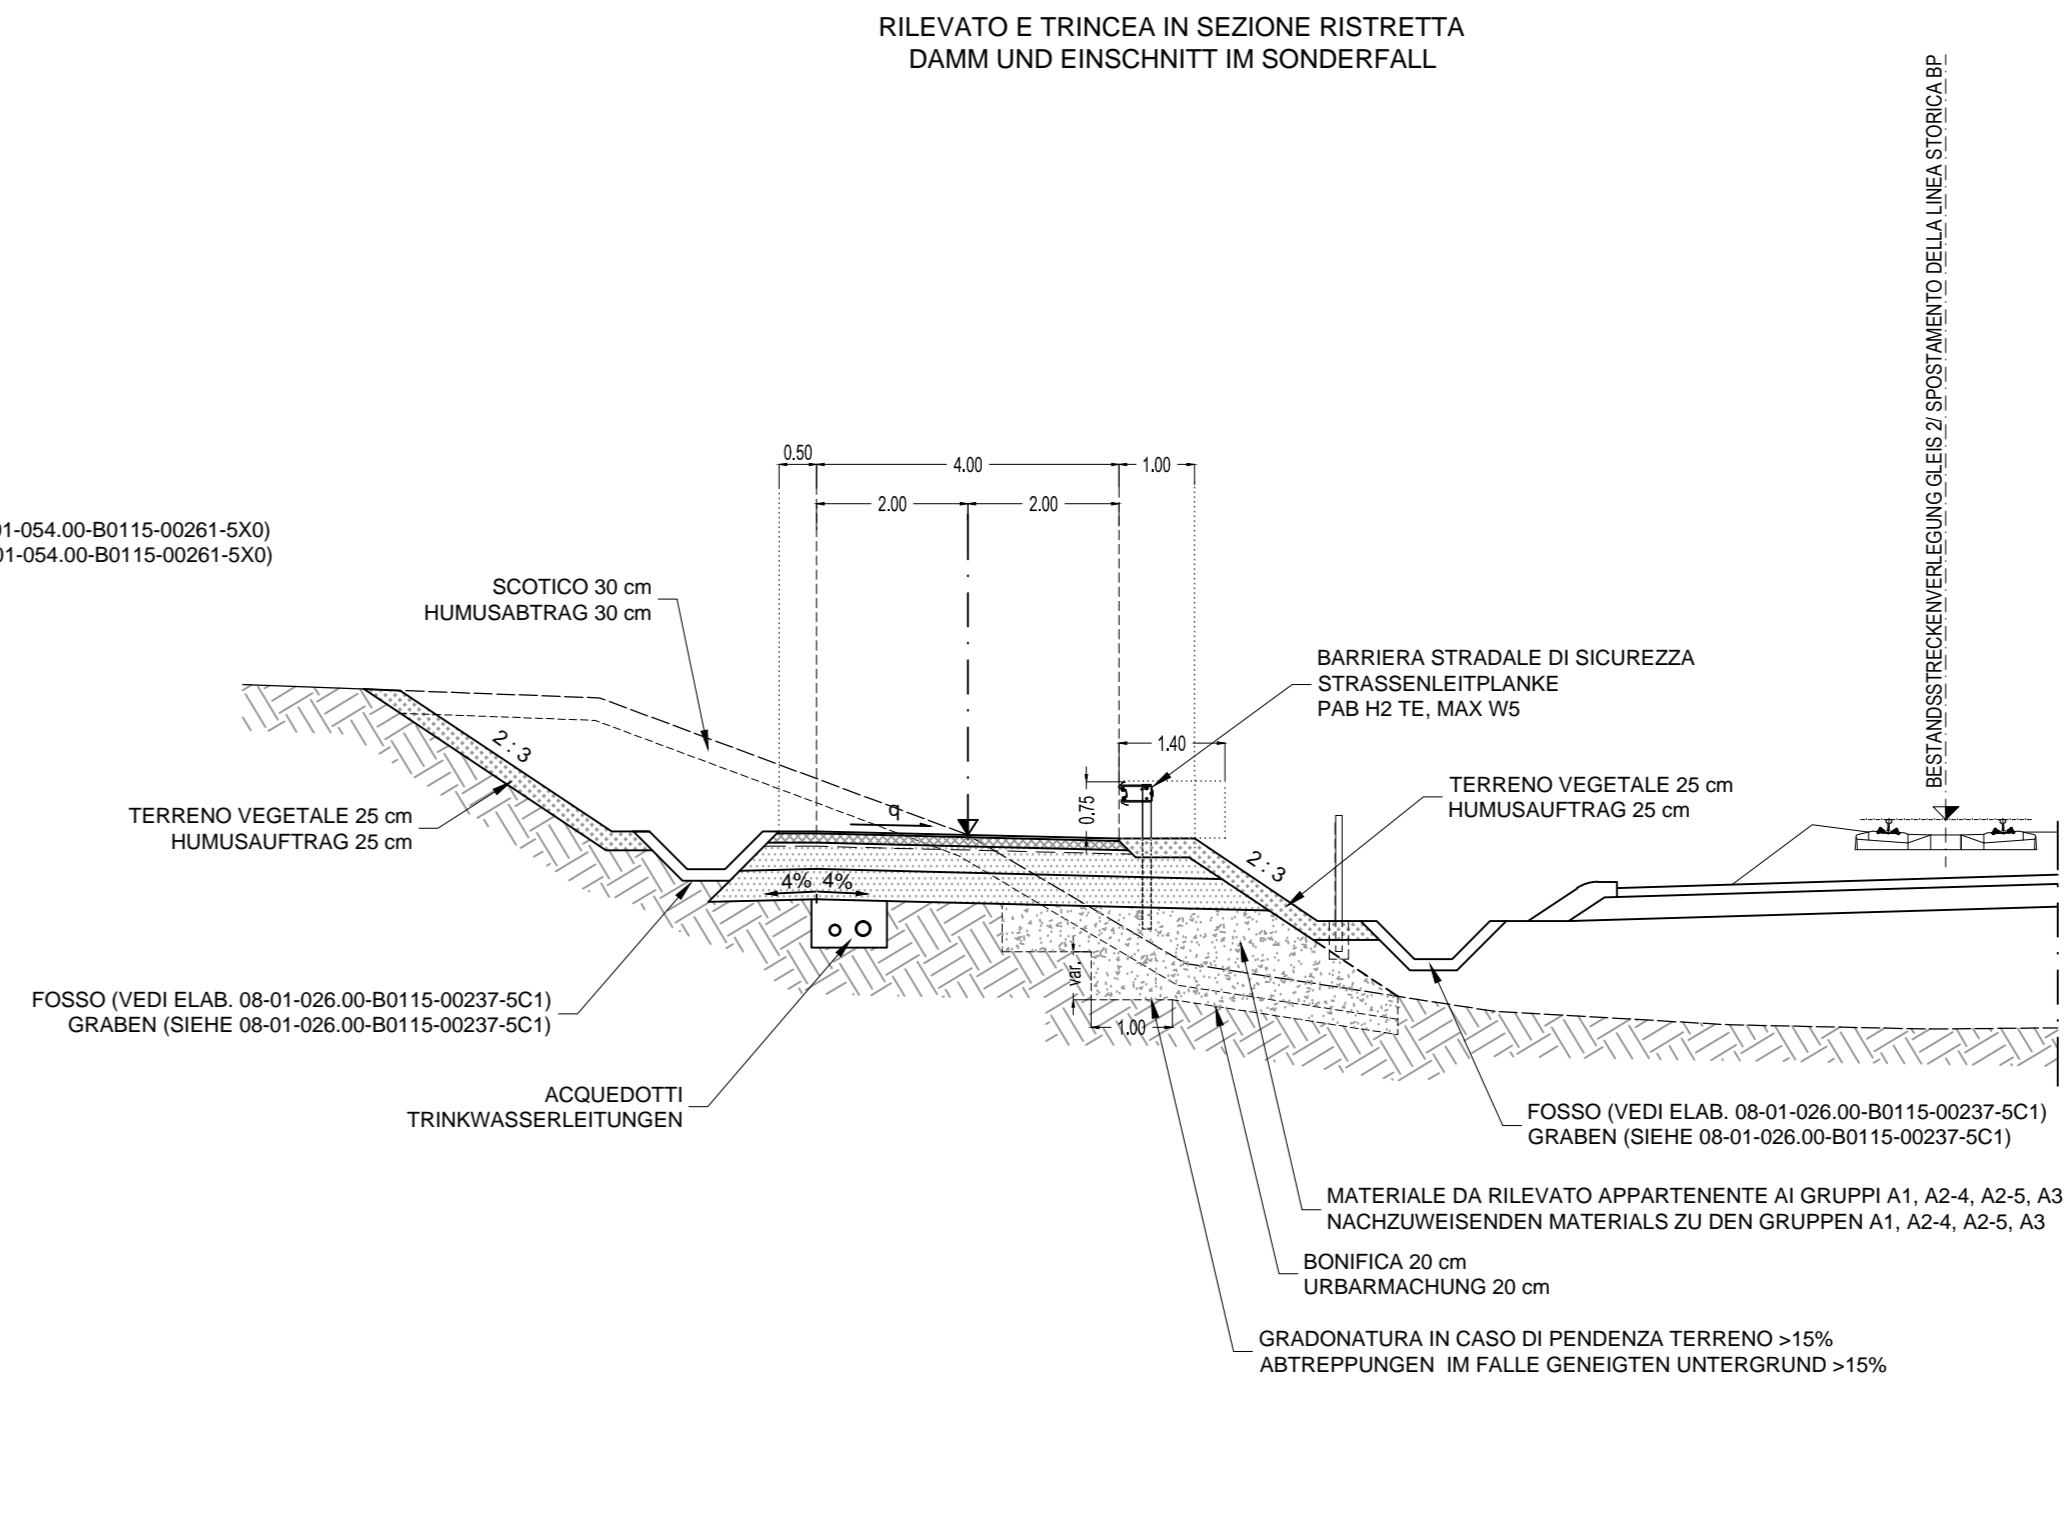

TIPO 5* TO P.9: 27 giugno 2006, n. 26, «Norme funzionali e geometriche per la progettazione e la costruzione di strade nella Provincia Autonoma di Bolzano-Alto Adige»

SEZIONE TIPO REGELEQUERSCHNITT A.1.ST5

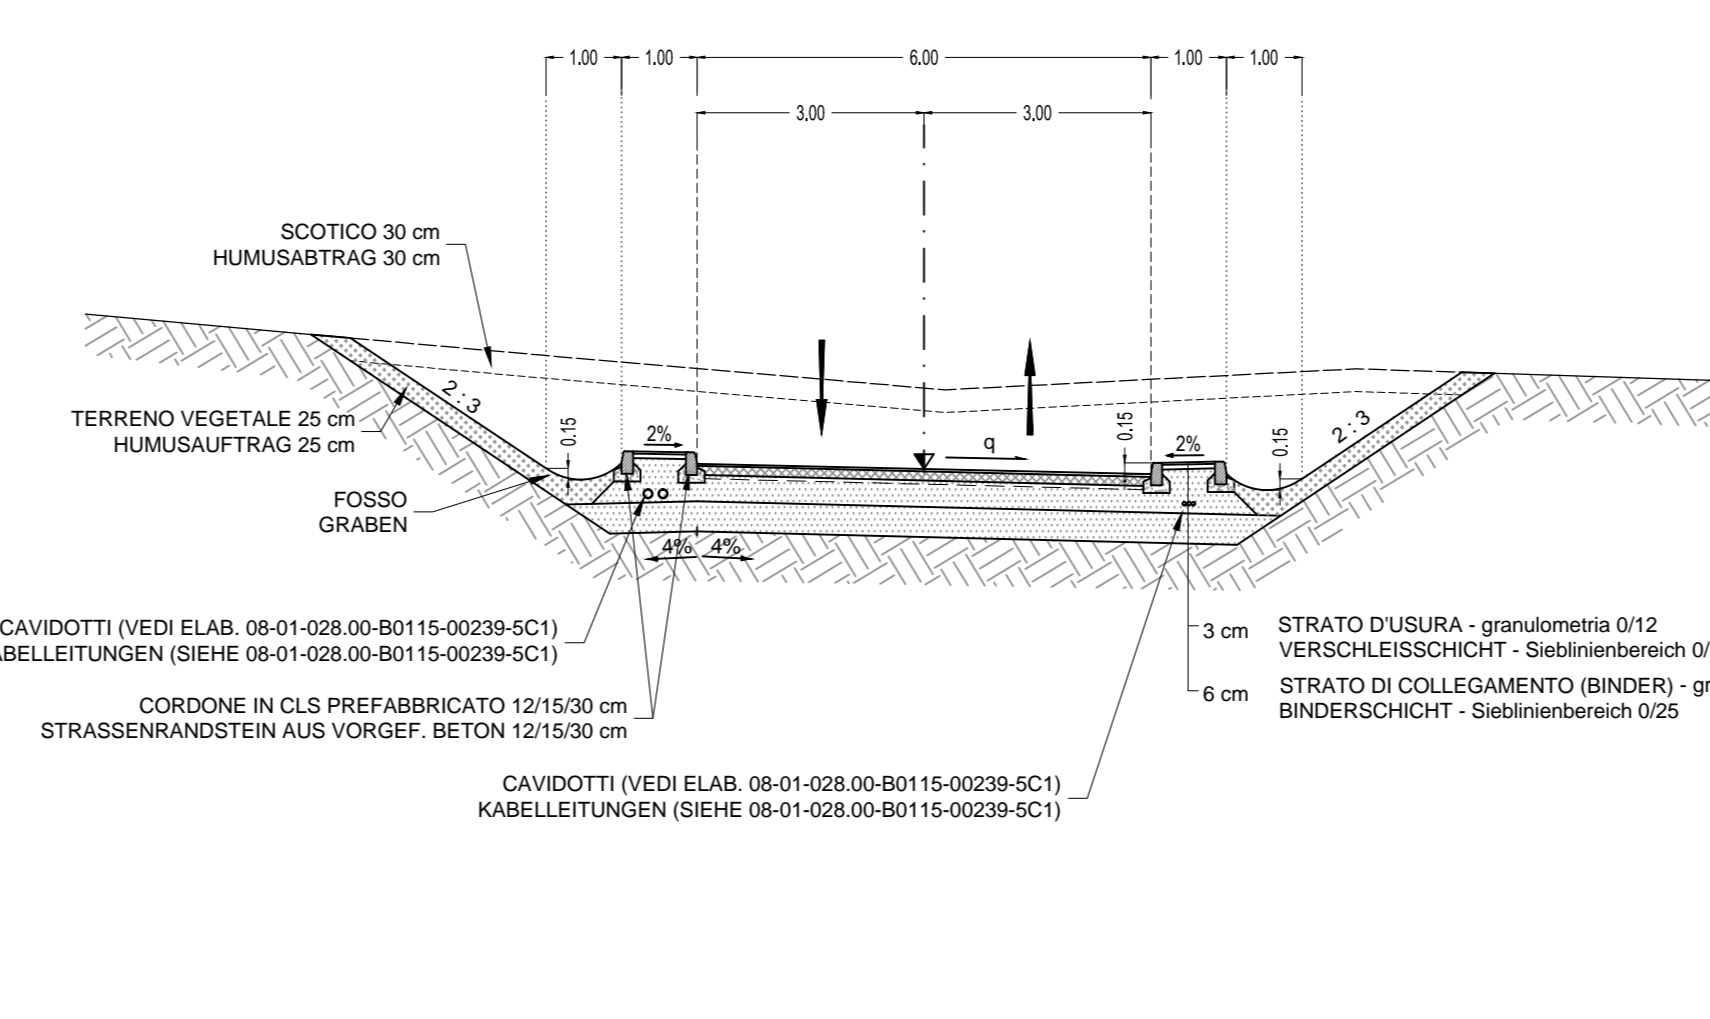

SEZIONE TIPO REGELEQUERSCHNITT A.1.ST6



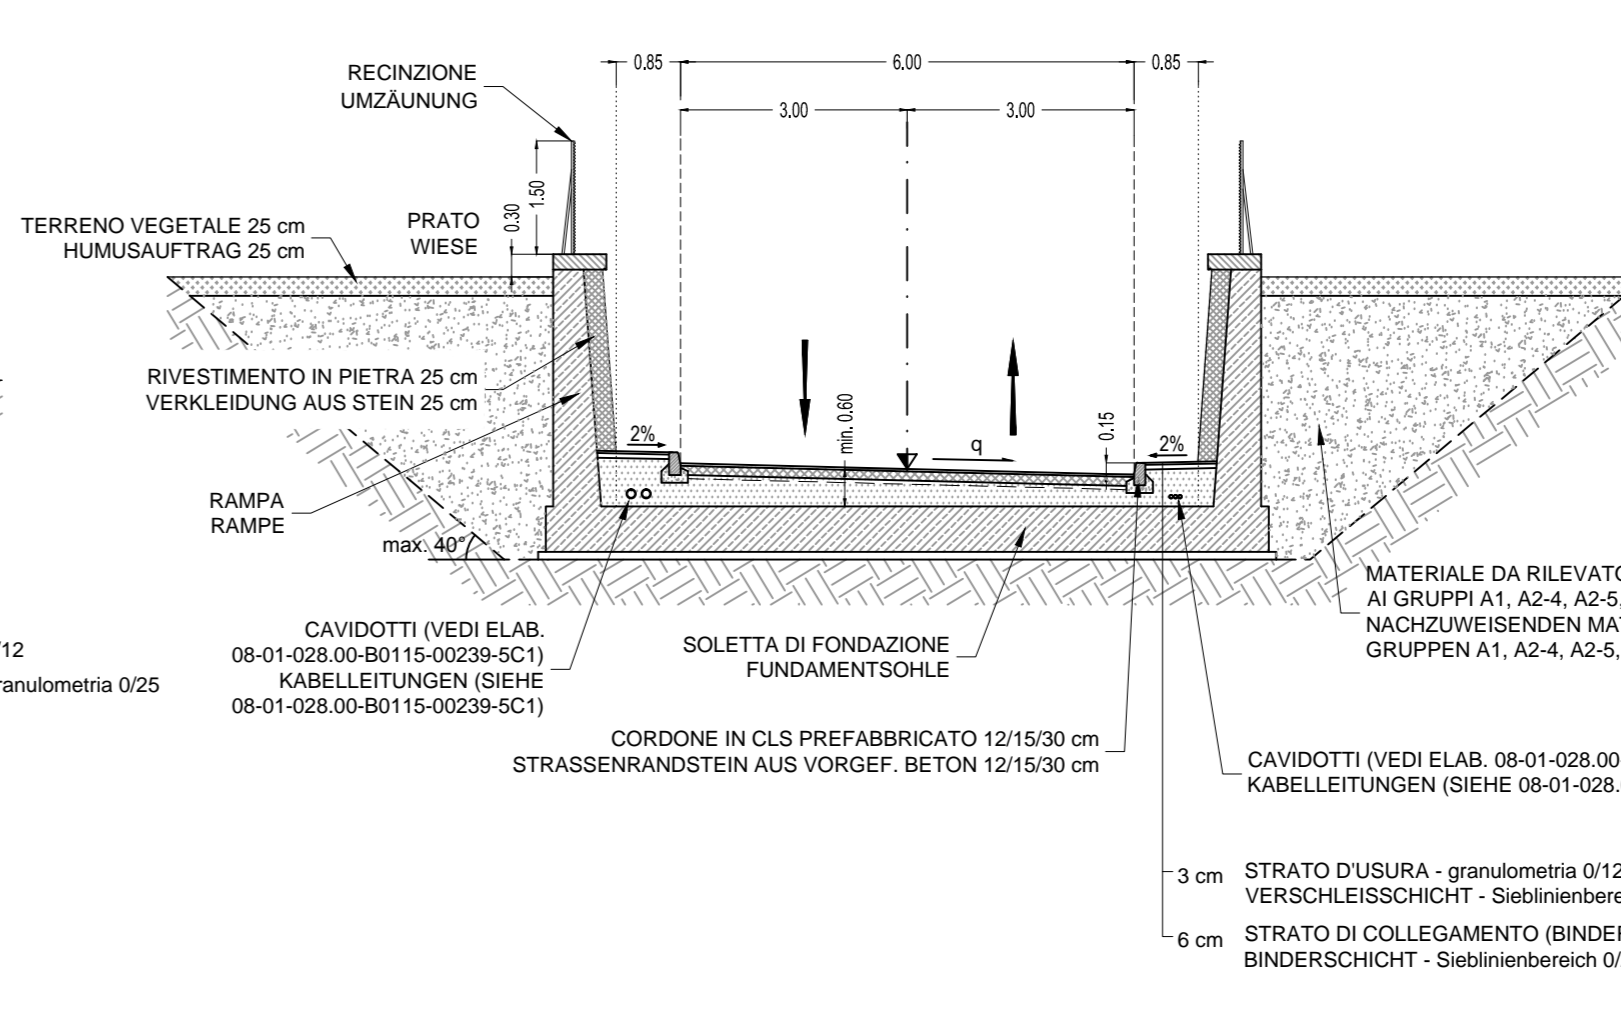


Table with 2 columns: RIFERIMENTI (References) and a list of technical drawing codes and titles.


SEZIONE TIPO REGELEQUERSCHNITT A.1.ST3.b

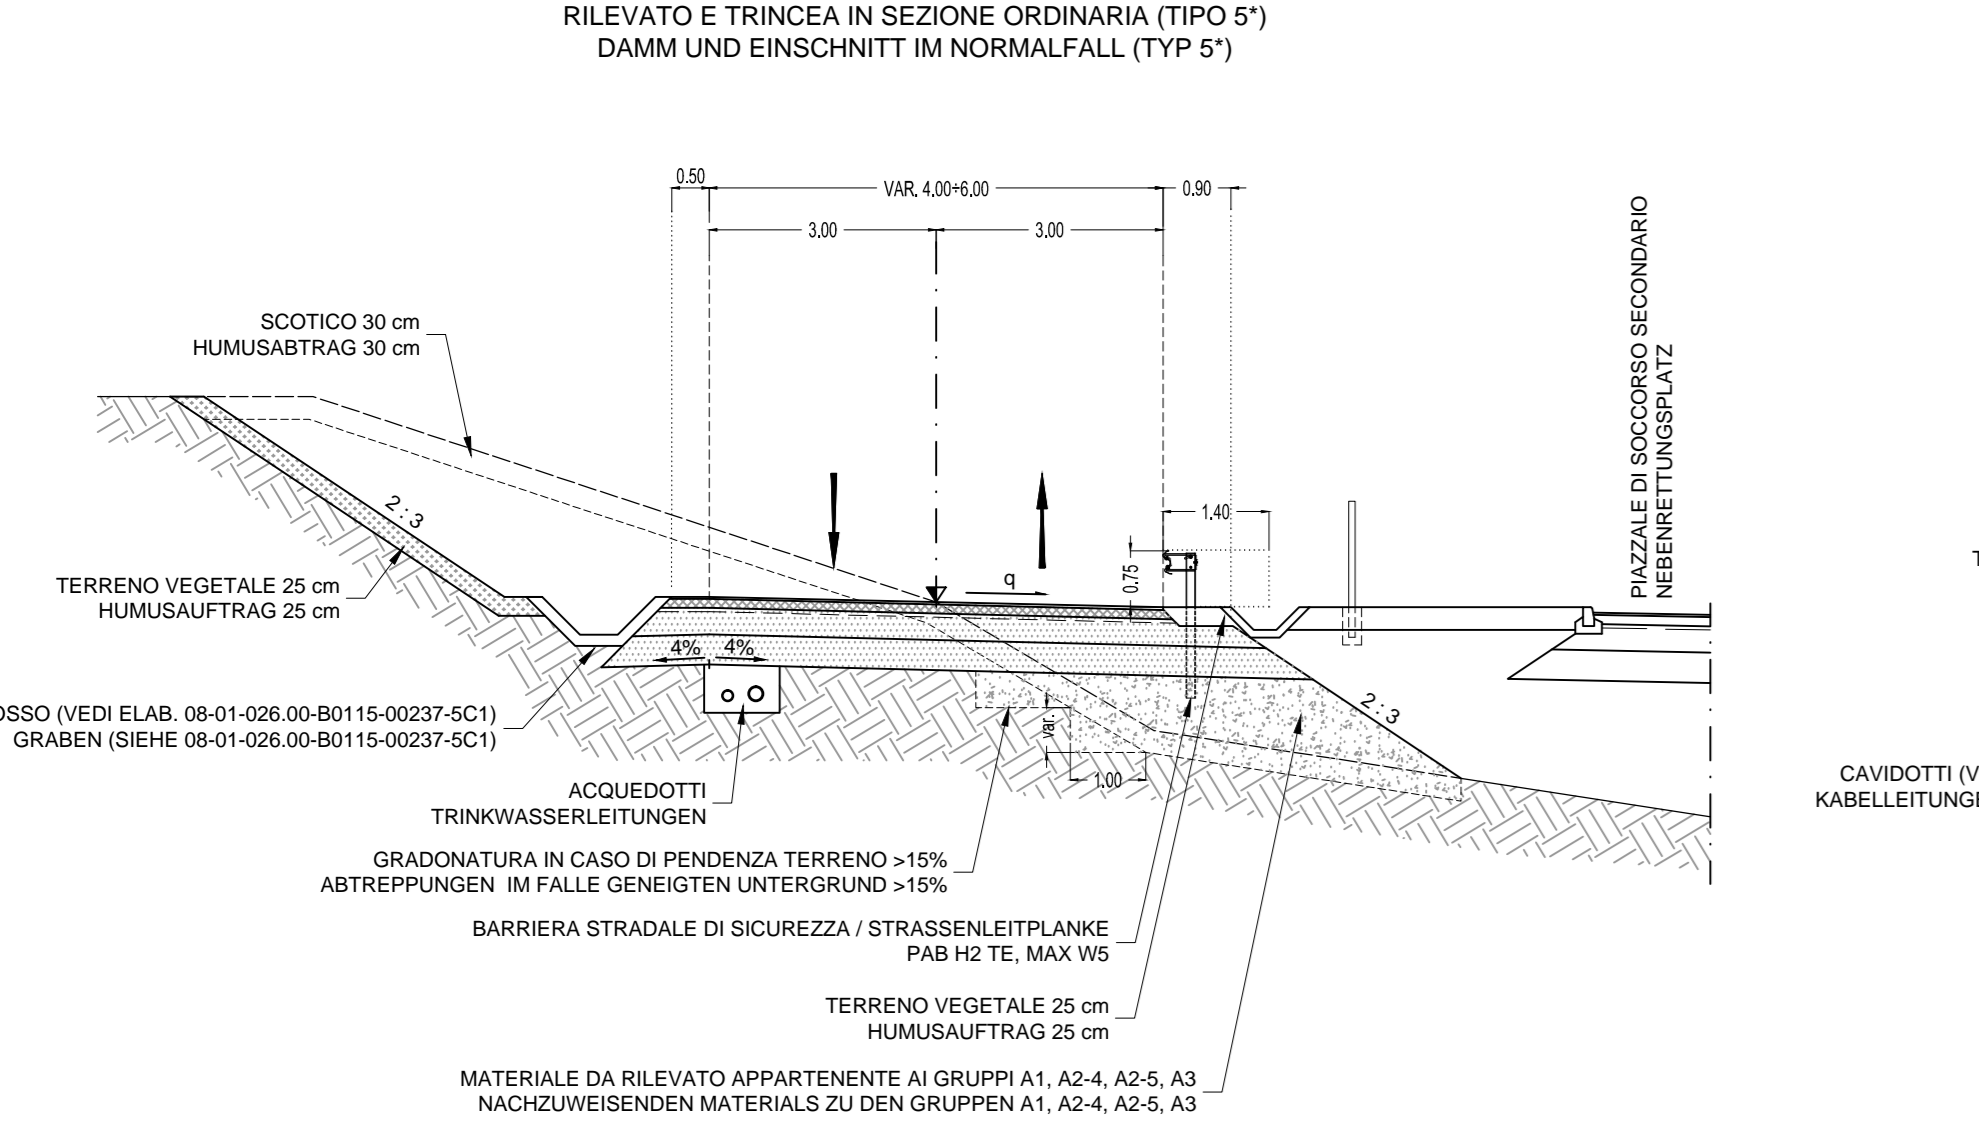


SEZIONE TIPO REGELEQUERSCHNITT A.1.ST4

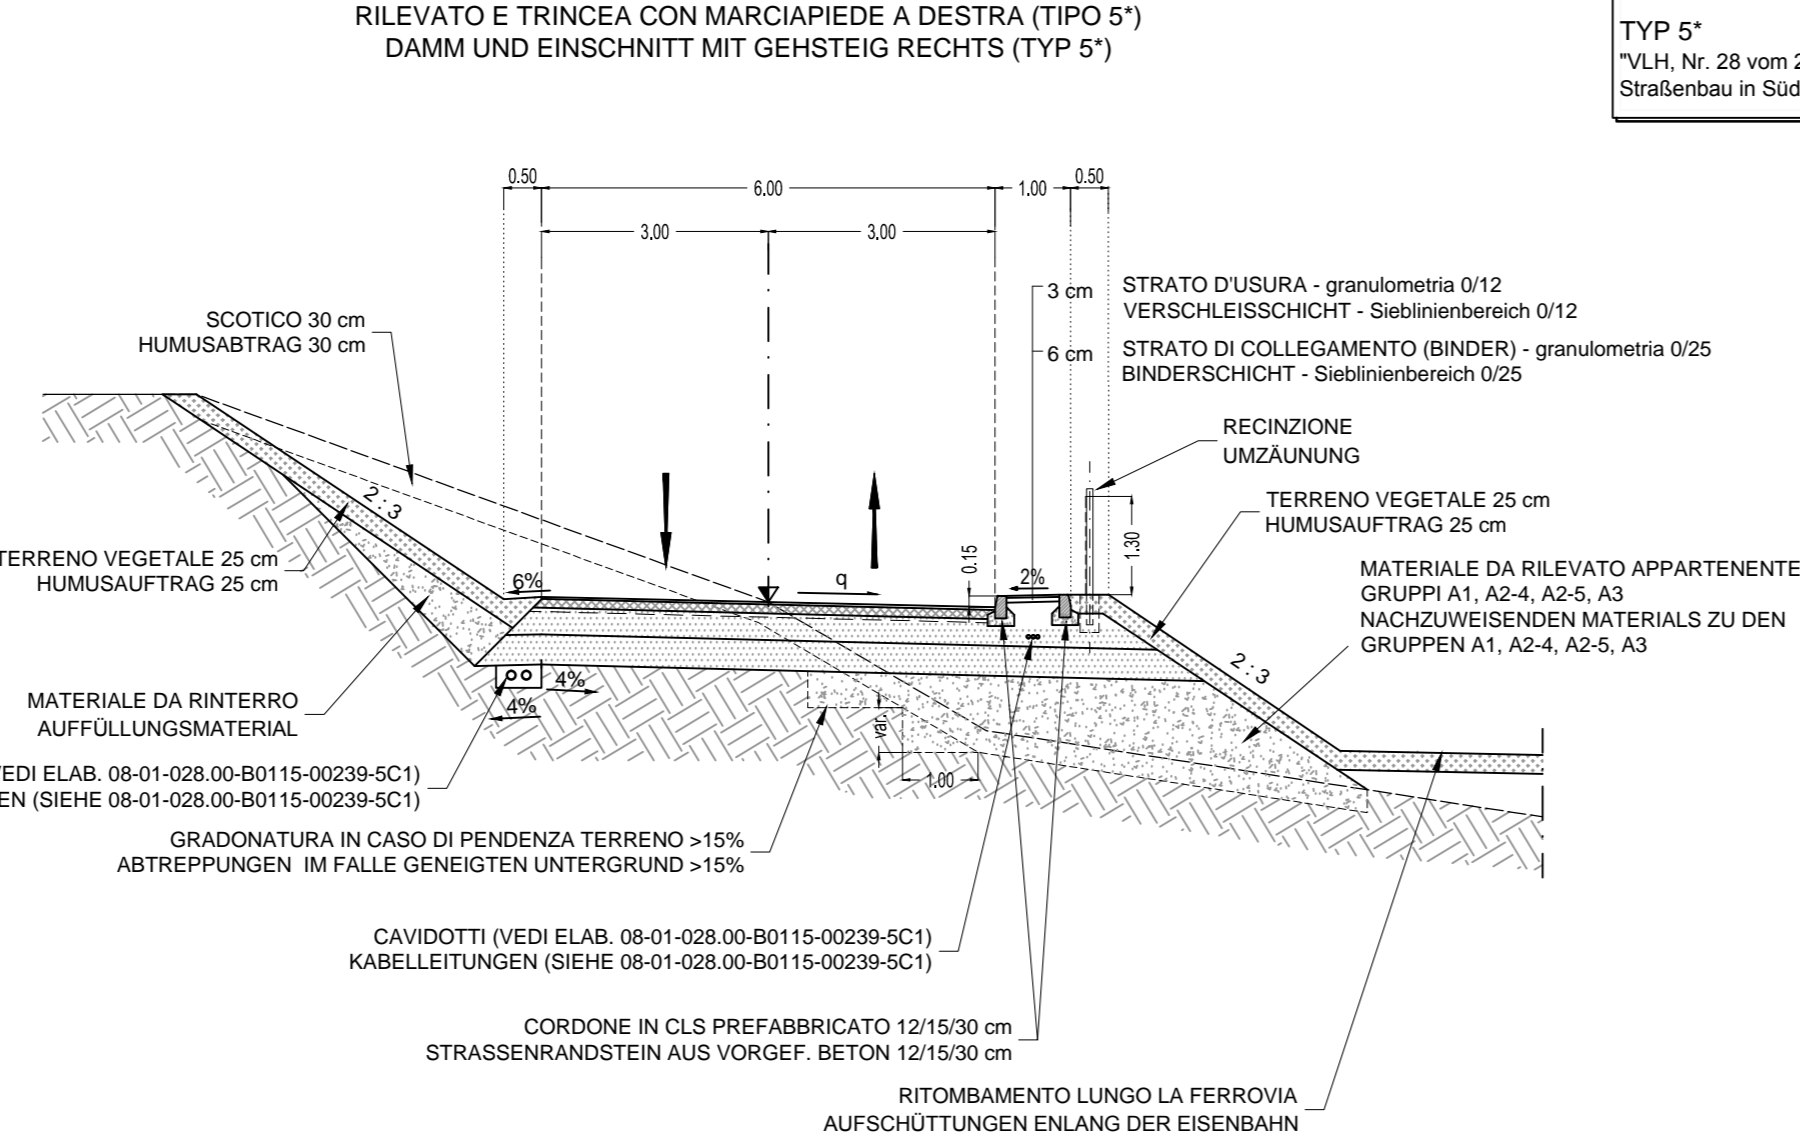



SEZIONE TIPO REGELEQUERSCHNITT A.1.ST7

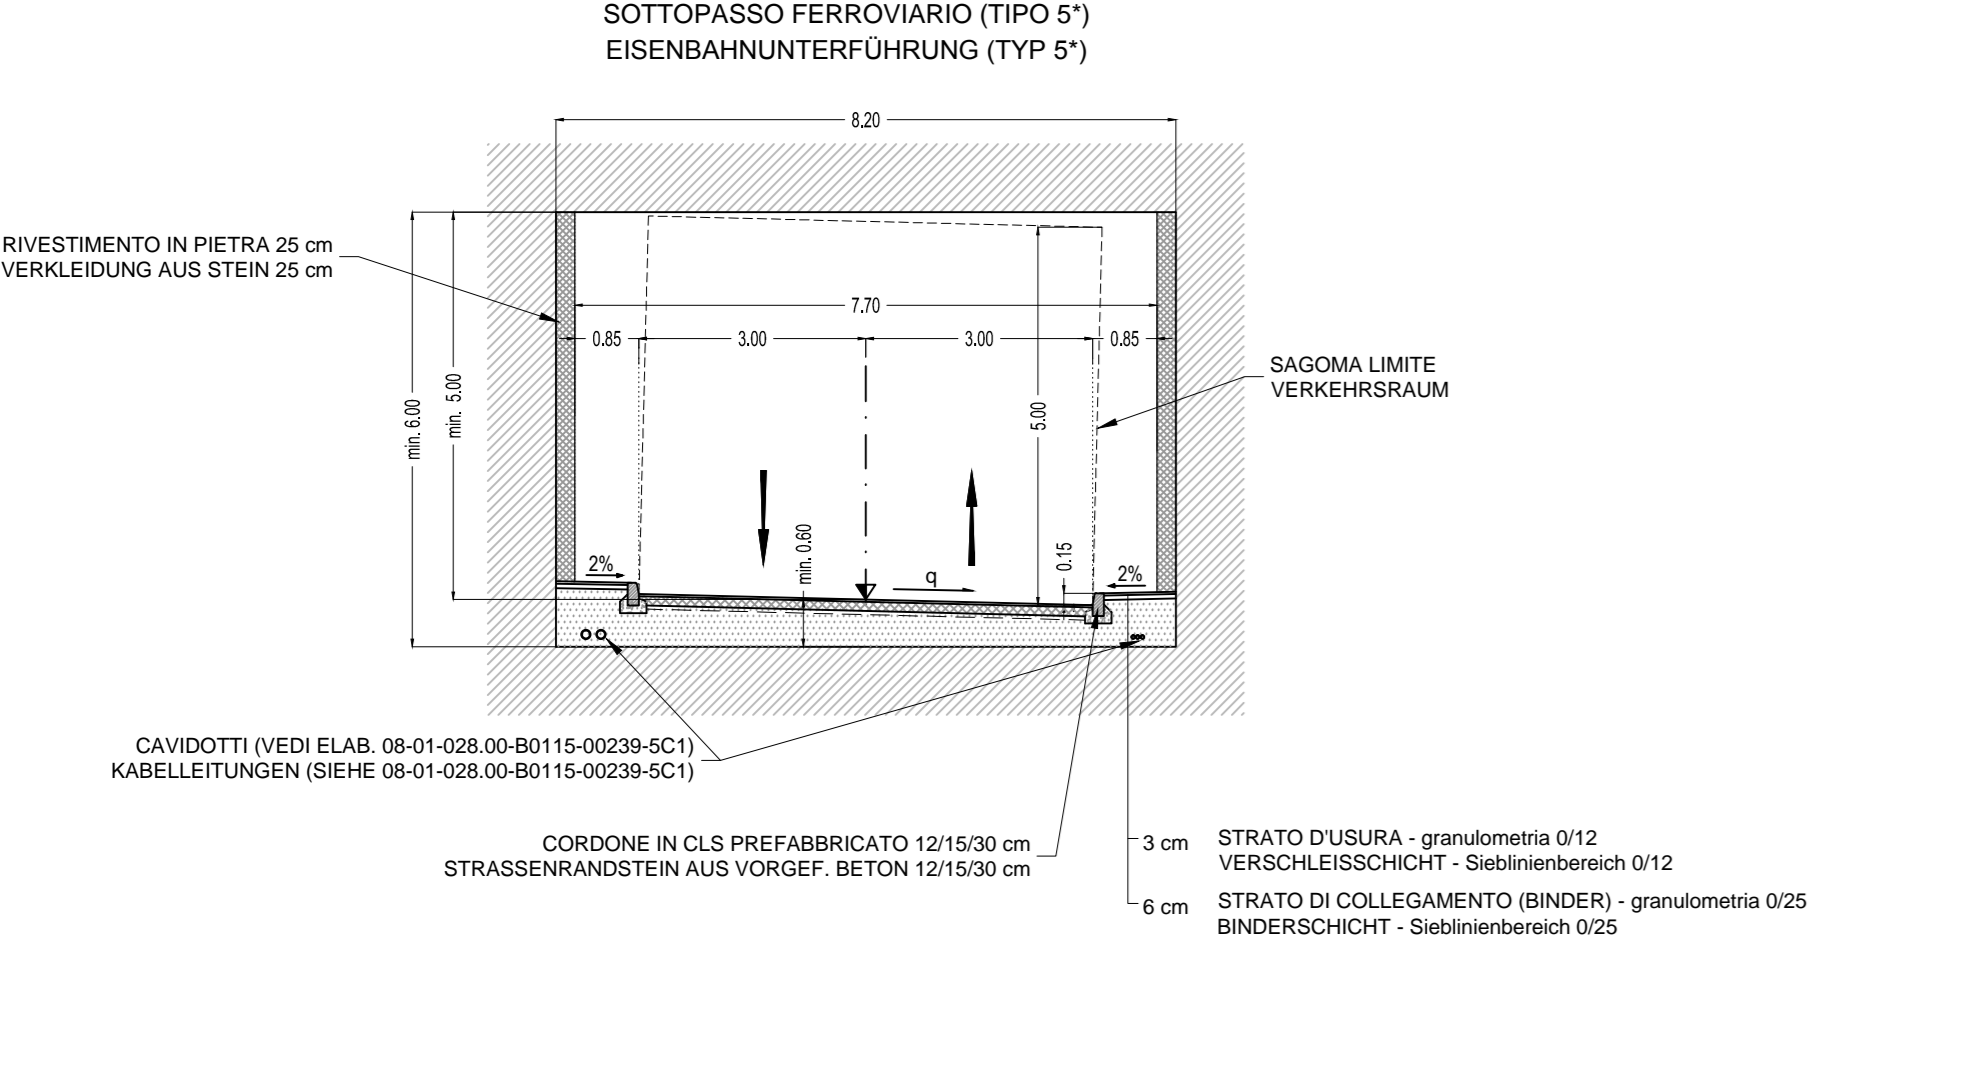

SEZIONE TIPO REGELEQUERSCHNITT A.1.ST8

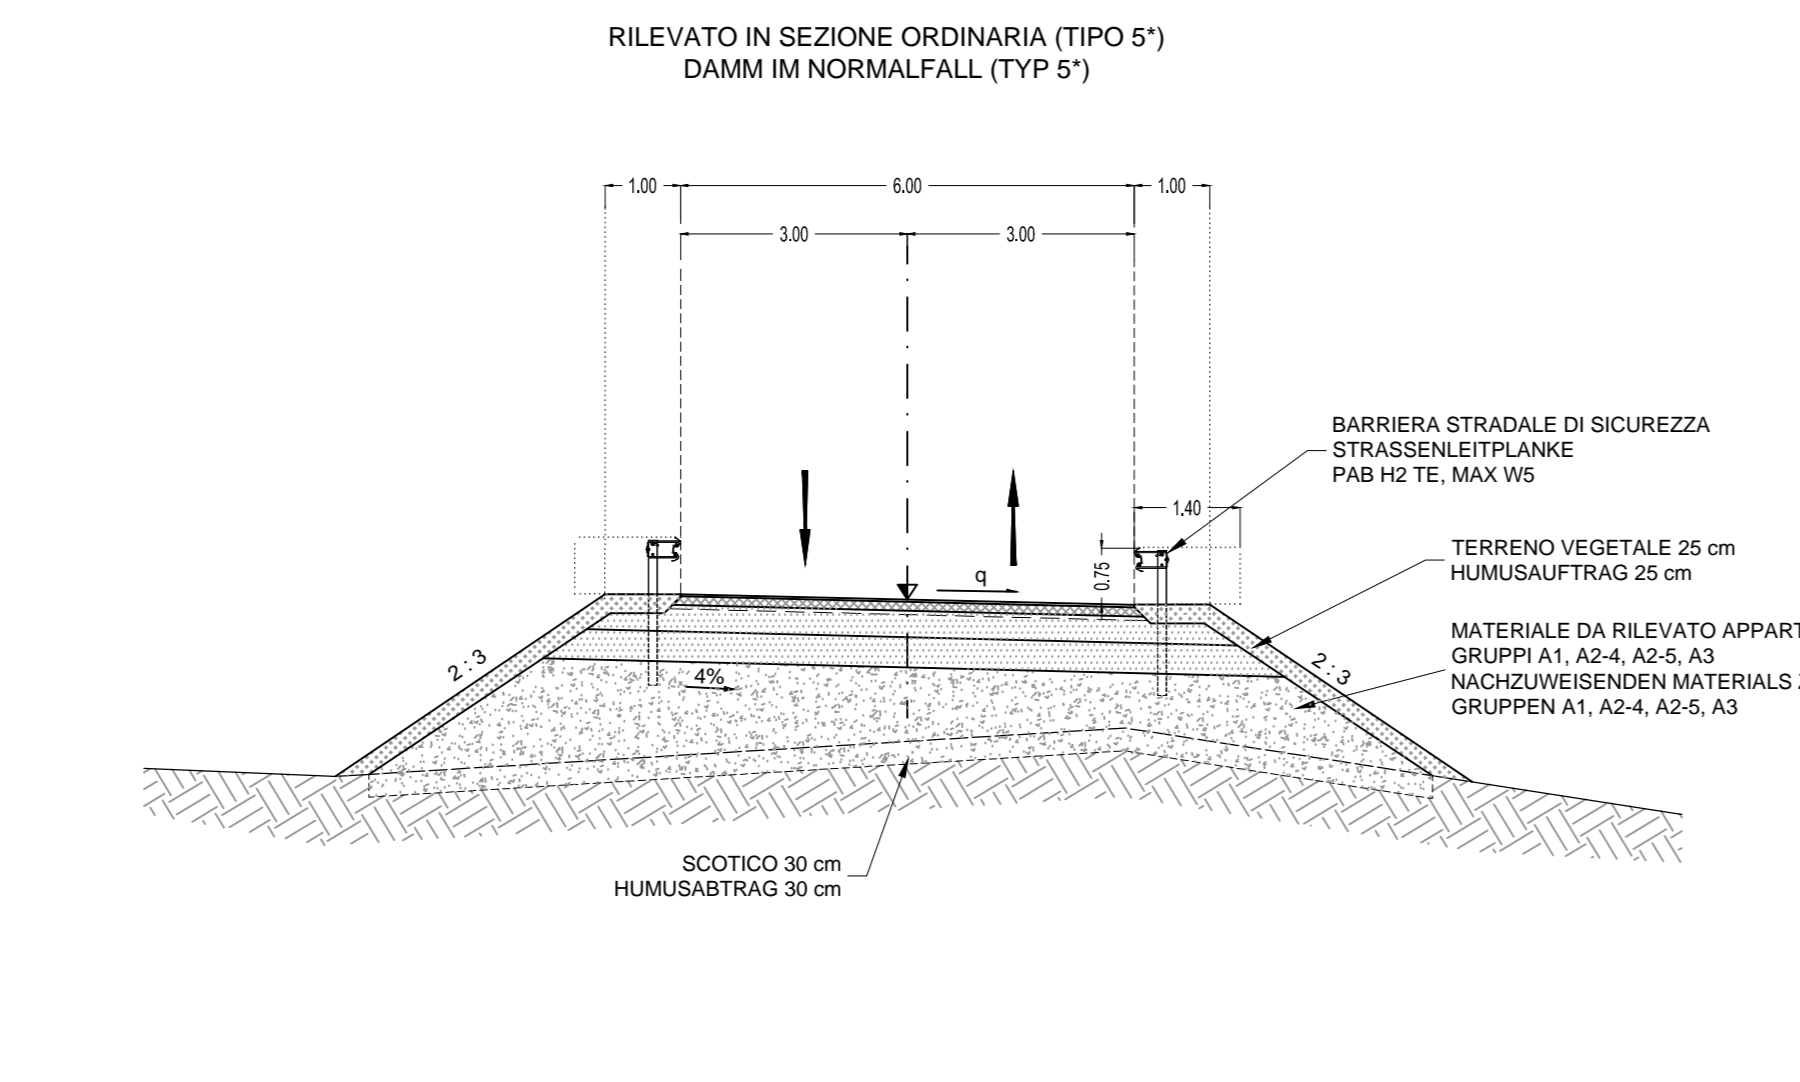


SEZIONE TIPO REGELEQUERSCHNITT A.1.ST10

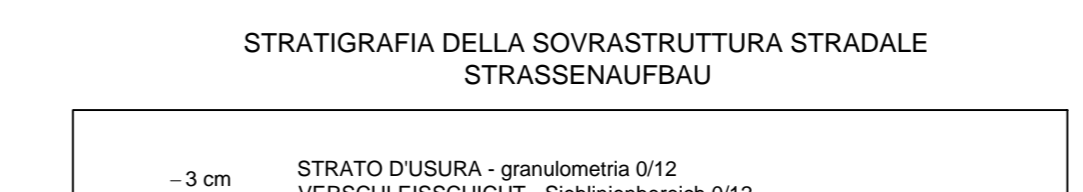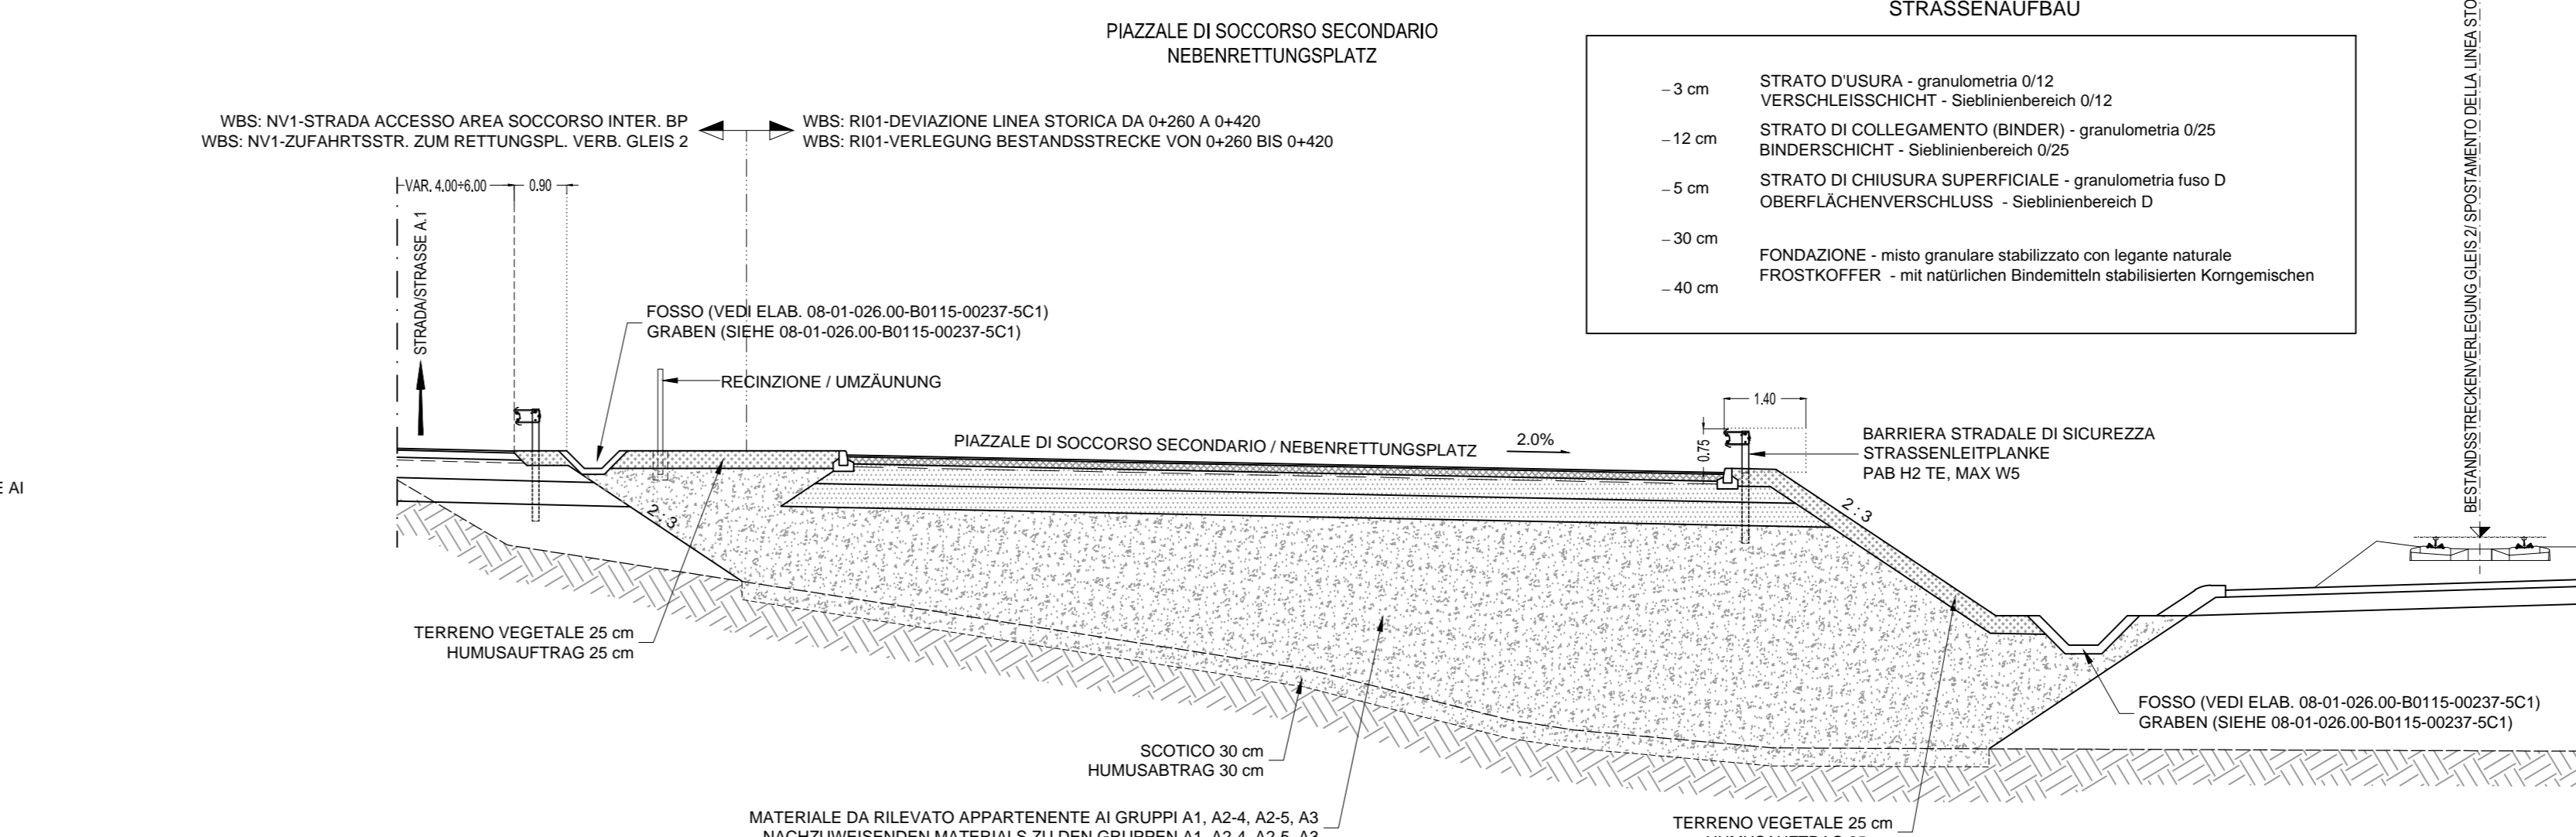


A.2 STRADA DI ACCESSO ALL'USCITA DI EMERGENZA NA3 ZUFAHRTSTRASSE NOTAusGANG NA3

SEZIONE TIPO REGELEQUERSCHNITT A.2.ST1

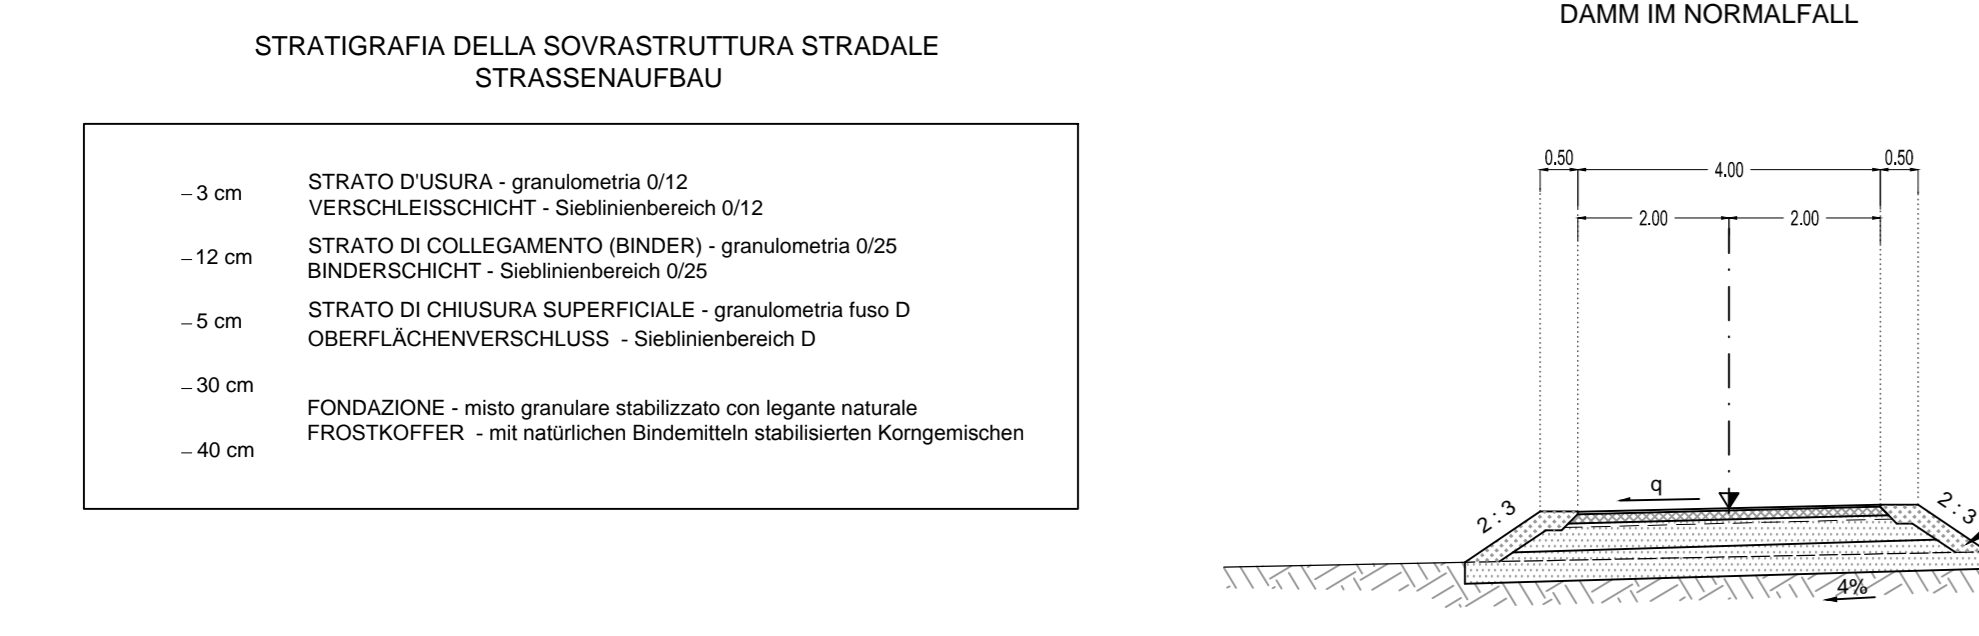

A.3 STRADA PER MEZZASSELVA MEZZASSELVA STRASSE

SEZIONE TIPO REGELEQUERSCHNITT A.3.ST1

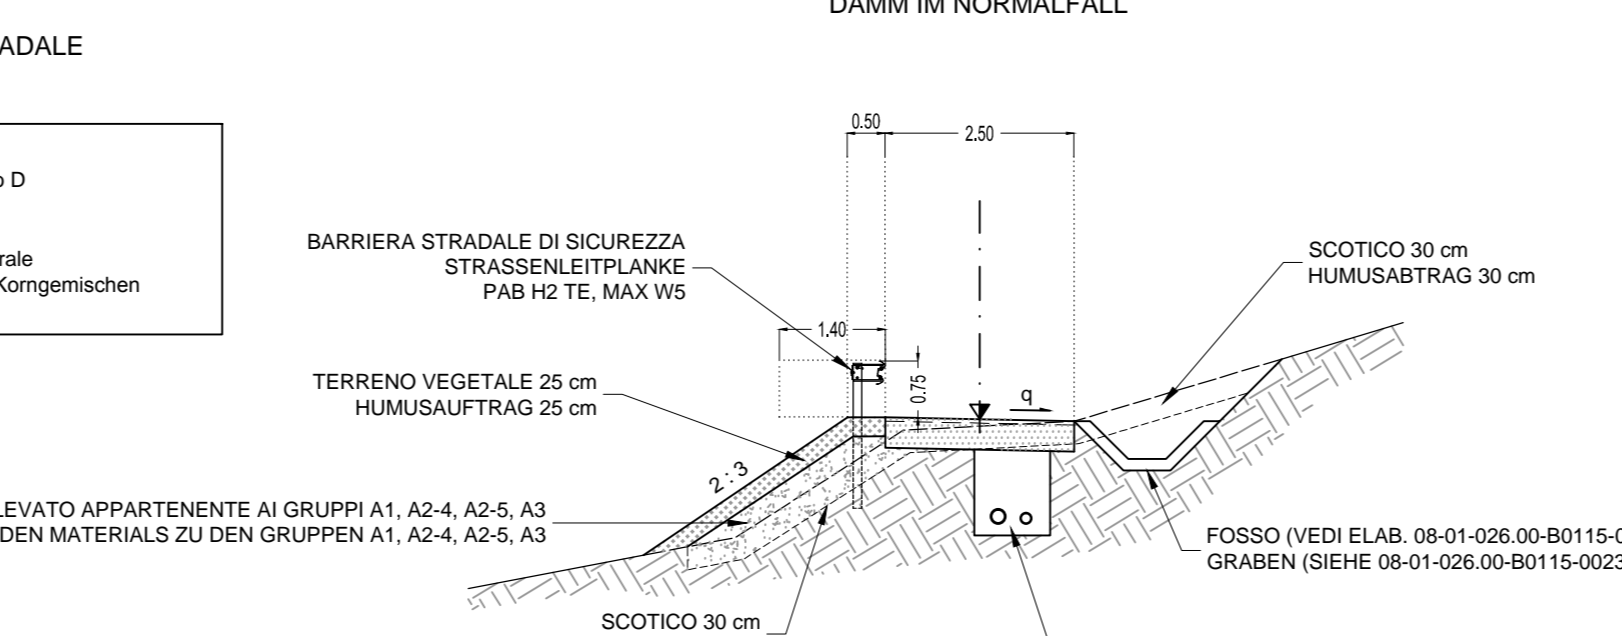

ACCESSO ALLA VASCA DI SOLLEVAMENTO ZUFAHRT PUMPANLAGE

SEZIONE TIPO REGELEQUERSCHNITT

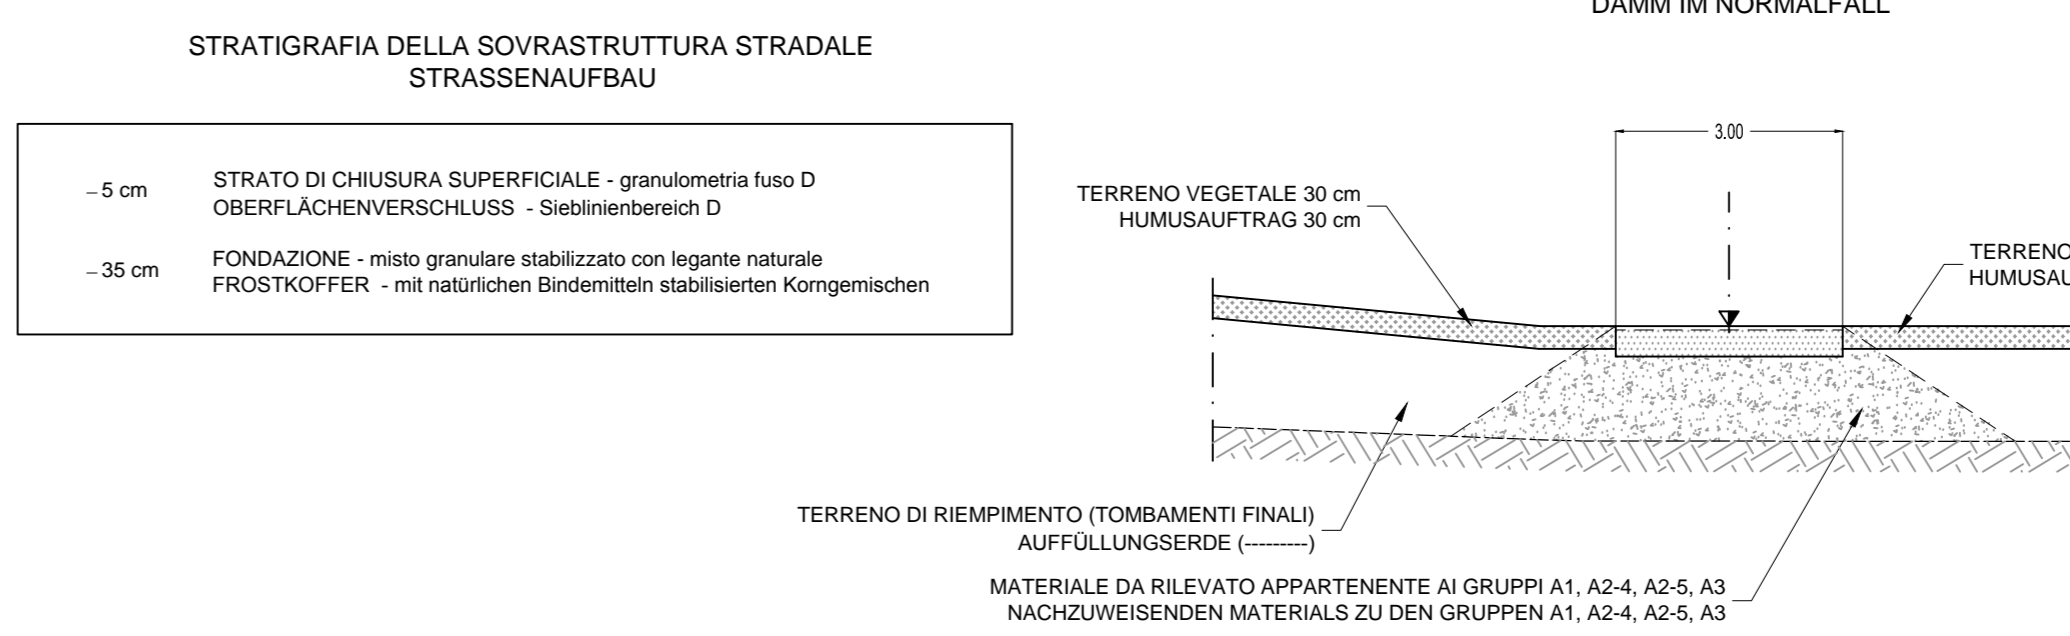


Table titled 'Bearbeitungsstand' showing revision history with columns for revision number, date, and description.

Project information block including logos for the European Union and BBT, and text describing the project: 'Ausbau Eisenbahnstrecke München-Verona BRENNER BASISTUNNEL'.

Table with project details including project name, location, and a grid of revision numbers (02, H71, AF, 002, 08, 04, 006.00, B0115, 00146, 3B1, 02).